



HOTĂRÂREA NR. 304

privind inventarierea în domeniul public al municipiului Tulcea a suprafeței de 7783 mp, teren având categoria de folosință drum, cu tronson din str. Spitalului – Șoseaua Barajului, situat în Tulcea, conform măsurătorilor topo cadastrale, în vederea înscrierii în cartea funciară și atribuirea denumirii ”Strada Militari”

Consiliul Local al Municipiului Tulcea, județul Tulcea, întrunit în ședința ordinară, din data de 28 octombrie 2021, legal constituită;

Examinând proiectul de hotărâre privind inventarierea în domeniul public al municipiului Tulcea a suprafeței de 7783 mp, teren având categoria de folosință drum, cu tronson din str. Spitalului – Șoseaua Barajului, situat în Tulcea, conform măsurătorilor topo cadastrale, în vederea înscrierii în cartea funciară și atribuirea denumirii ”Strada Militari”, proiect din inițiativa consilierului local George ȘINGHI;

Luând în discuție referatul de aprobare al consilierului local George ȘINGHI înregistrat sub nr. 40713/25.10.2021 și raportul nr. 14140/18.10.2021 al Direcției Întreținere și Administrare Patrimoniu;

Reținând avizele comisiilor de specialitate ale Consiliului Local al Municipiului Tulcea;

Ținând seama de prevederile:

- Titlului VII - Cartea funciară, articolele 876, 877 din Legea nr. 287/2009 privind Codul civil, republicată, cu modificările și completările ulterioare;
- art. 41, alin. (5) și alin. (5¹) din Legea nr. 7/1996 a cadastrului și a publicității imobiliare, republicată, cu modificările și completările ulterioare,
- Ghidului notarilor publici actualizat în decembrie 2020;
- Hotărârii Consiliului Local al Municipiului Tulcea nr. 29/1996 privind aprobarea Planului Urbanistic General al Municipiului Tulcea;
- Hotărârii Consiliului Local al Municipiului Tulcea nr. 19/1999 privind aprobarea Regulamentului Local de Urbanism al Municipiului Tulcea;
- art. 2 lit. d) din Ordonanța Guvernului României nr.63/2002 privind atribuirea sau schimbarea de denumiri, aprobată prin Legea nr. 48/2003, cu modificările și completările ulterioare;
- art. 2, art. 3 lit. a), art. 5 lit. c) și art. 8 alin. (1) lit. c) și alin. (2) din Ordonanța Guvernului nr. 43/1997 privind regimul drumurilor, republicată, cu modificările și completările ulterioare;

În baza dispozițiilor art. 87, alin. (5), art. 129, alin.(1), alin. (2) lit. c) și alin. (6) lit. d) și art. 286 alin. (4) din Ordonanța de Urgență a Guvernului nr. 57/2019 privind Codul Administrativ, cu modificările și completările ulterioare;

În temeiul art. 136, alin. (1), art. 139, alin. (1) și (3) lit. g), art. 196, alin. (1) lit. a), art. 197, alin. (4) și art. 198 din Ordonanța de Urgență a Guvernului nr. 57/2019 privind Codul Administrativ, cu modificările și completările ulterioare;

HOTĂRĂȘTE:

Art. 1 Se aprobă inventarierea în domeniul public al municipiului Tulcea a suprafeței de 7783 mp, teren având categoria de folosință Drum, cu tronson din str. Spitalului – Șoseaua Barajului, situat în Tulcea, având valoarea de 866551 lei, conform măsurătorilor topo cadastrale, în vederea înscrierii în cartea funciară, potrivit planului de amplasament și delimitare a imobilului, care face parte integrantă din prezenta hotărâre.

Art. 2 Inventarul bunurilor care alcătuiesc domeniul public al municipiului Tulcea se modifică în mod corespunzător.

Art. 3 Terenul în suprafață de 7783 mp, având categoria de folosință drum, cu tronson din str. Spitalului – Șoseaua Barajului, situat în Tulcea se clasifică ca stradă - drum public din interiorul Municipiului Tulcea cu denumirea de strada.

Art. 4 Se aprobă atribuirea denumirii «Strada Militari» tronsonului de drum din str. Spitalului – Șoseaua Barajului, în suprafață de 7783 mp, aparținând domeniului public al Municipiului Tulcea, situat în intravilanul Municipiului Tulcea, conform planului de amplasament și delimitare a imobilului anexat.

Art. 5 Se aprobă includerea în Nomenclatorul de străzi al Municipiului Tulcea.

Art. 6 Hotărârea Consiliului Local al Municipiului Tulcea nr. 378/20.12.2018 privind aprobarea Nomenclatorul de străzi al Municipiului Tulcea, se modifică și se completează în mod corespunzător.

Art. 7 Cu ducerea la îndeplinire a prezentei hotărâri se împuternicesc Direcția de Administrație Publică Locală, Compartimentul Cadastru Imobiliar, Bancă de Date Urbană, Serviciul Gospodărie Comunală din cadrul Primăriei Municipiului Tulcea și Direcția Întreținere și Administrare Patrimoniu Tulcea.

Art. 8 Secretarul general al Municipiului Tulcea asigură comunicarea prezentei hotărâri autorităților și persoanelor interesate pentru ducerea la îndeplinire a prevederilor sale.


Hotărârea a fost adoptată cu 19 voturi ale consilierilor locali din 19 consilieri locali prezenți.

CONTRASEMNEAZĂ
SECRETAR GENERAL,
Jr. Leventh IUSUF


PREȘEDINTE DE ȘEDINȚĂ,
VICEPRIMAR,
George ȘINGHI

PLAN DE AMPLASAMENT ȘI DELIMITARE A IMOBILULUI
 Scara 1 : 1000

Nr. Cadastral	Suprafața măsurată	Adresa Imobilului
7783 mp	7783 mp	Str. Militari, Municipiul Tulcea, Jud. Tulcea
Carte Funciara nr.	UAT	Tulcea

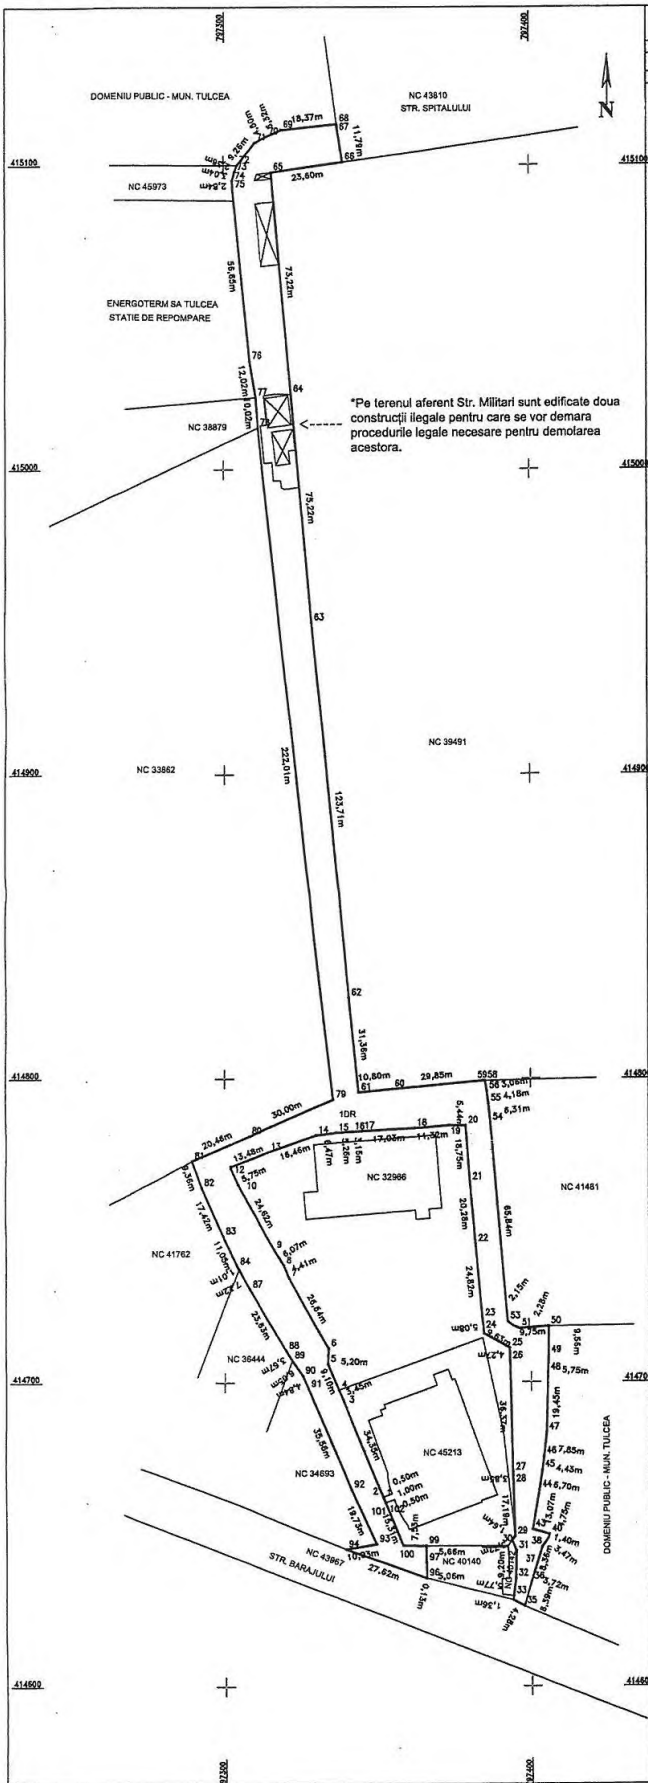

A. DATE REFERITOARE LA TEREN			
Număr parcelă	Categoria de folosință	Suprafața (mp)	Mențiuni
1	DR	7783	Teren delimitat de gard de beton, gard de plasa, gard de metal și limita convențională.
Total		7783	
B. DATE REFERITOARE LA CONSTRUCȚII			
Cod Constr.	Destinația	Suprafața construită la sol (mp)	Mențiuni
Total		-	
Suprafața totală măsurată a imobilului = 7783 mp			
Suprafața din act = - mp			

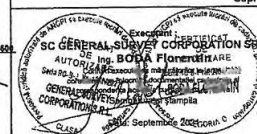

Inspector
 Confirma introducerea imobilului în baza de date integrată și
 atribuirea numărului cadastral
 Semnatura și parafă
 Data
 Ștampila BCPI