



ROMÂNIA - JUDEȚUL TULCEA
CONSILIUL LOCAL AL MUNICIPIULUI TULCEA



HOTĂRÂREA NR. 333

pentru modificarea și completarea poziției 833 din anexa Hotărârii Consiliului Local al Municipiului Tulcea nr. 59/25.02.2021 privind actualizarea ”Inventarului bunurilor care aparțin domeniului public al Municipiului Tulcea” referitoare la înregistrarea bunului Imobil ”PIAȚA MIRCEA CEL BĂTRÎN”, conform măsurătorilor topo cadastrale, în vederea înscrierii în cartea funciară

Consiliul Local al Municipiului Tulcea, județul Tulcea, întrunit în ședința ordinară, din data de 25 noiembrie 2021, legal constituită;

Examinând proiectul de hotărâre pentru modificarea și completarea poziției 833 din anexa Hotărârii Consiliului Local al Municipiului Tulcea nr. 59/25.02.2021 privind actualizarea ”Inventarului bunurilor care aparțin domeniului public al Municipiului Tulcea” referitoare la înregistrarea bunului Imobil ”PIAȚA MIRCEA CEL BĂTRÎN”, conform măsurătorilor topo cadastrale, în vederea înscrierii în cartea funciară, proiect din inițiativa consilierului local George ȘINGHI;

Luând în discuție referatul de aprobare al consilierului local George ȘINGHI înregistrat sub nr. 44739/16.11.2021 și raportul nr. 15032/05.11.2021 al Direcției Întreținere și Administrare Patrimoniu;

Reținând avizele comisiilor de specialitate ale Consiliului Local al Municipiului Tulcea;

Ținând seama de prevederile:

- Titlului VII - Cartea funciară, articolele 876, 877 din Legea nr. 287/2009 privind Codul civil, republicată, cu modificările și completările ulterioare;
- art. 41, alin. (5) și alin. (5¹) din Legea nr. 7/1996 a cadastrului și a publicității imobiliare, republicată, cu modificările și completările ulterioare,
- Hotărârii Consiliului Local al Municipiului Tulcea nr. 59/25.02.2021 privind actualizarea Inventarului bunurilor care aparțin domeniului public al municipiului Tulcea;

În baza dispozițiilor art. 87, alin. (5), art. 129, alin. (1), alin. (2) lit. c) și art. 286 alin. (4) din Ordonanța de Urgență a Guvernului nr. 57/2019 privind Codul Administrativ, cu modificările și completările ulterioare;

În temeiul art. 136, alin. (1), art. 139, alin. (1) și (3) lit. g), art. 196, alin. (1) lit. a), art. 197, alin. (4) și art. 198 din Ordonanța de Urgență a Guvernului nr. 57/2019 privind Codul Administrativ, cu modificările și completările ulterioare;

HOTĂRĂȘTE:

Art. 1 Se modifică și se completează poziția 833 din anexa Hotărârii Consiliului Local al Municipiului Tulcea nr. 59/25.02.2021 privind actualizarea ”Inventarului bunurilor care aparțin domeniului public al Municipiului Tulcea” referitoare la înregistrarea bunului Imobil ”PIAȚA MIRCEA CEL BĂTRÎN”, conform măsurătorilor topo cadastrale, în vederea înscrierii în cartea funciară, conform planului de amplasament și delimitare a imobilului, care face parte din integrantă prezenta hotărâre, după cum urmează:

Nr. crt.	Cod Clasificare	Denumirea bunului	Elemente de identificare	Anul dobândirii sau, după caz, al dării în folosință	Valoarea de inventar (Lei)	Denumire act proprietate sau alte acte doveditoare
833	1,6.2,	Piața Mircea cel Bătrîn	S teren = 12528 mp	-	5889745 lei	H.G. nr. 1360/27.12.2001 H.C.L. nr. 125/12.07.2001 H.C.L. nr. 133/30.10.2008 H.C.L. nr. 18/28.01.2010 H.C.L. nr. 23/28.01.2010

Art. 2 Inventarul bunurilor care alcătuiesc domeniul public al municipiului Tulcea se modifică și se completează în mod corespunzător.


Art. 3 Cu ducerea la îndeplinire a prezentei hotărâri se împuternicește Direcția Întreținere și Administrare Patrimoniu Tulcea.

Art. 4 Secretarul general al Municipiului Tulcea asigură comunicarea prezentei hotărâri autorităților și persoanelor interesate pentru ducerea la îndeplinire a prevederilor sale.

Hotărârea a fost adoptată cu 19 voturi ale consilierilor locali din 20 consilieri locali prezenți.


CONTRASEMNEAZĂ
SECRETAR GENERAL,
Jr. Leventh IUSUF

PREȘEDINTE DE ȘEDINȚĂ,
VICEPRIMAR,
George ȘINGHI

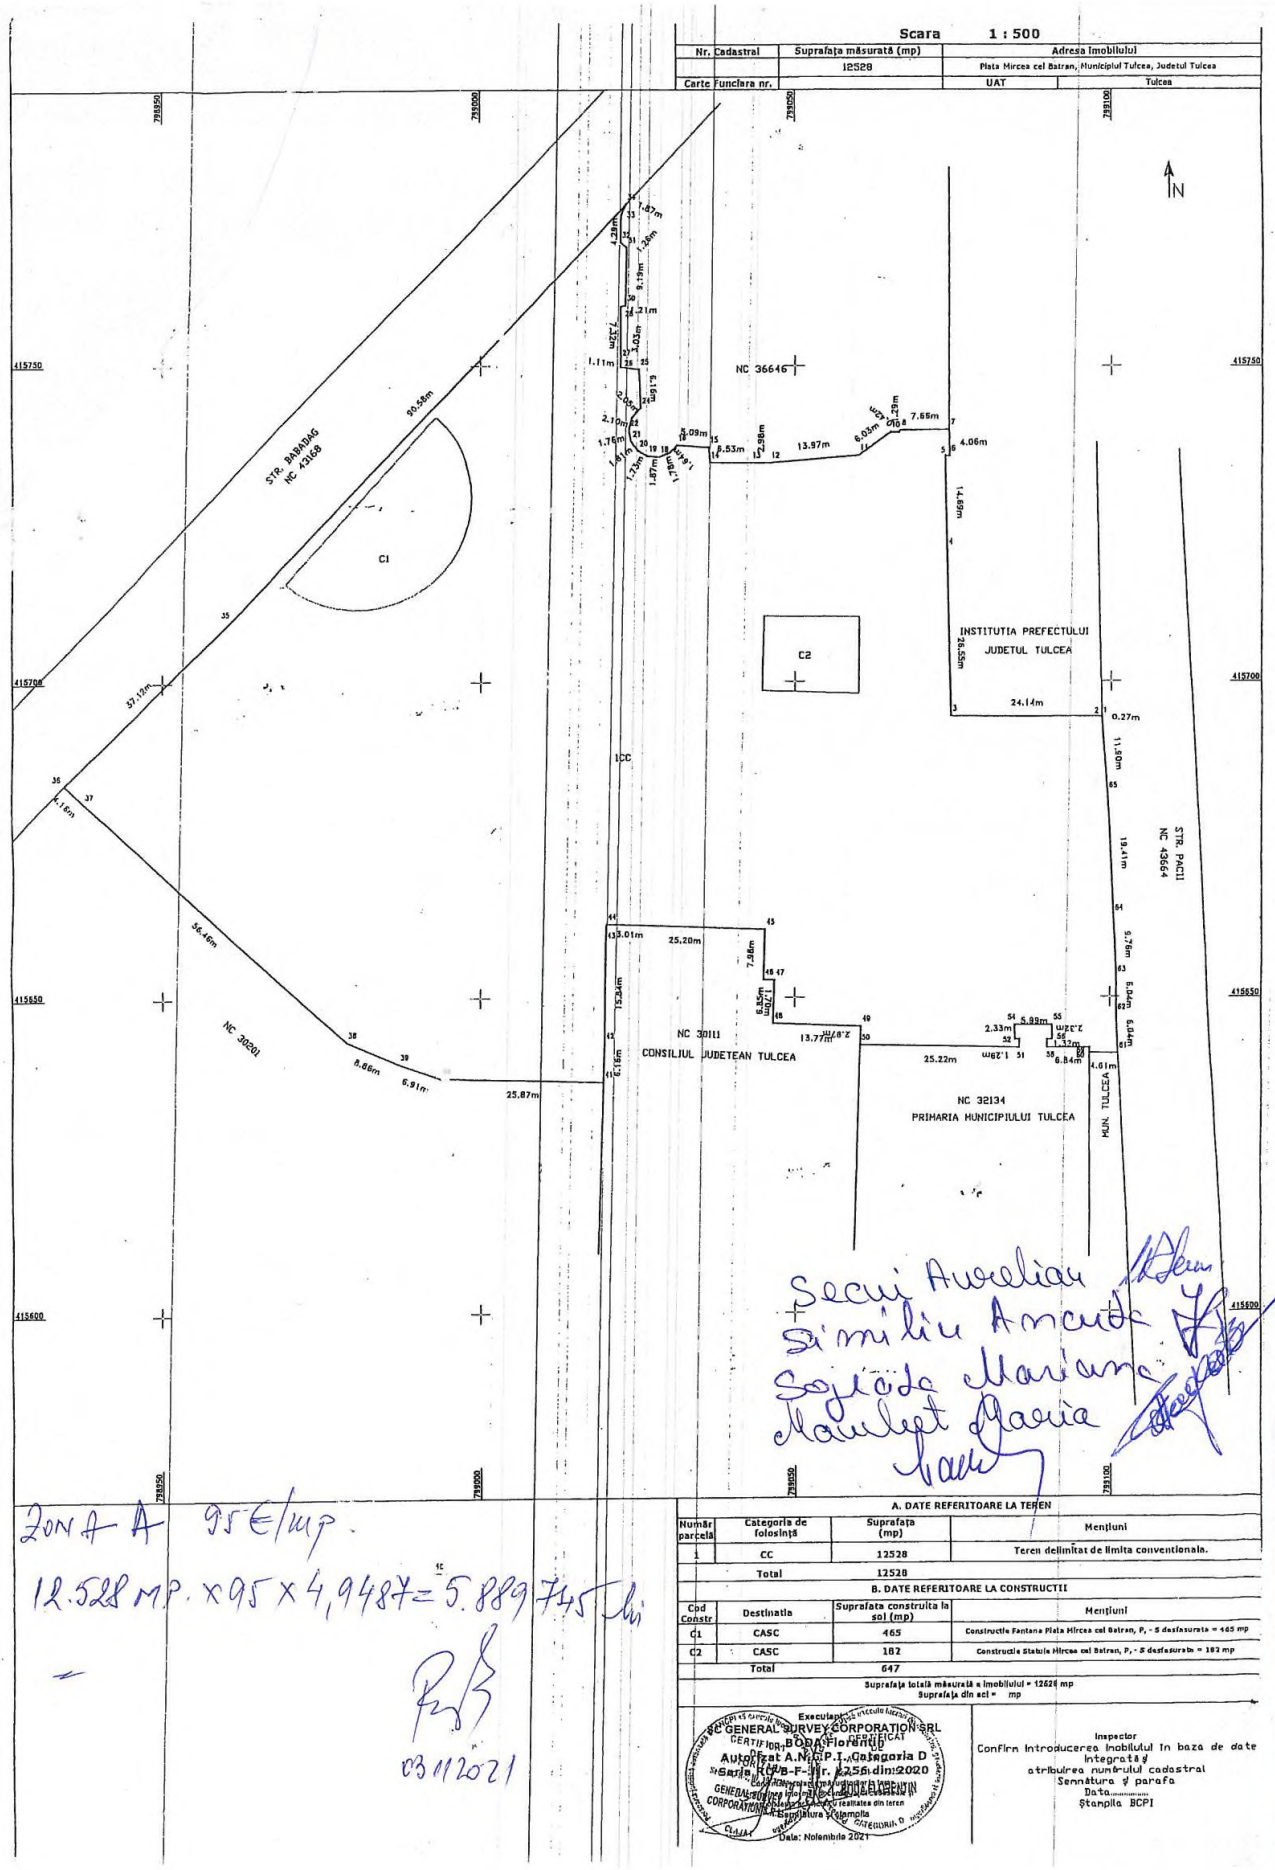

Scara 1 : 500			
Nr. Cadastral	Suprafata măsurată (mp)	Adresa Imobilului	
	12528	Piața Mircea cel Bătrân, Municipiul Tulcea, Județul Tulcea	
Carte Funciara nr.		UAT	Tulcea

A. DATE REFERITORE LA TEREN			
Număr parcelă	Categoria de folosință	Suprafata (mp)	Mențiuni
1	CC	12528	Teren delimitat de limita conventionala.
Total		12528	
B. DATE REFERITORE LA CONSTRUCȚII			
Cod Constr	Destinația	Suprafata construita la sol (mp)	Mențiuni
C1	CASC	465	Construcție Fontana Piața Mircea cel Bătrân, P. - S desfasurata = 465 mp
C2	CASC	182	Construcție Stabila Mircea cel Bătrân, P. - S desfasurata = 182 mp
Total		647	
Suprafata totala măsurată a imobilului = 12626 mp			
Suprafata din act = mp			

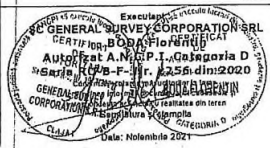

Inspector
Confirm Introducerea Imobilului în baza de date
integrată și
atribuirea numărului cadastral
Semnatura și parafa
Data
Ștampila BCP1