

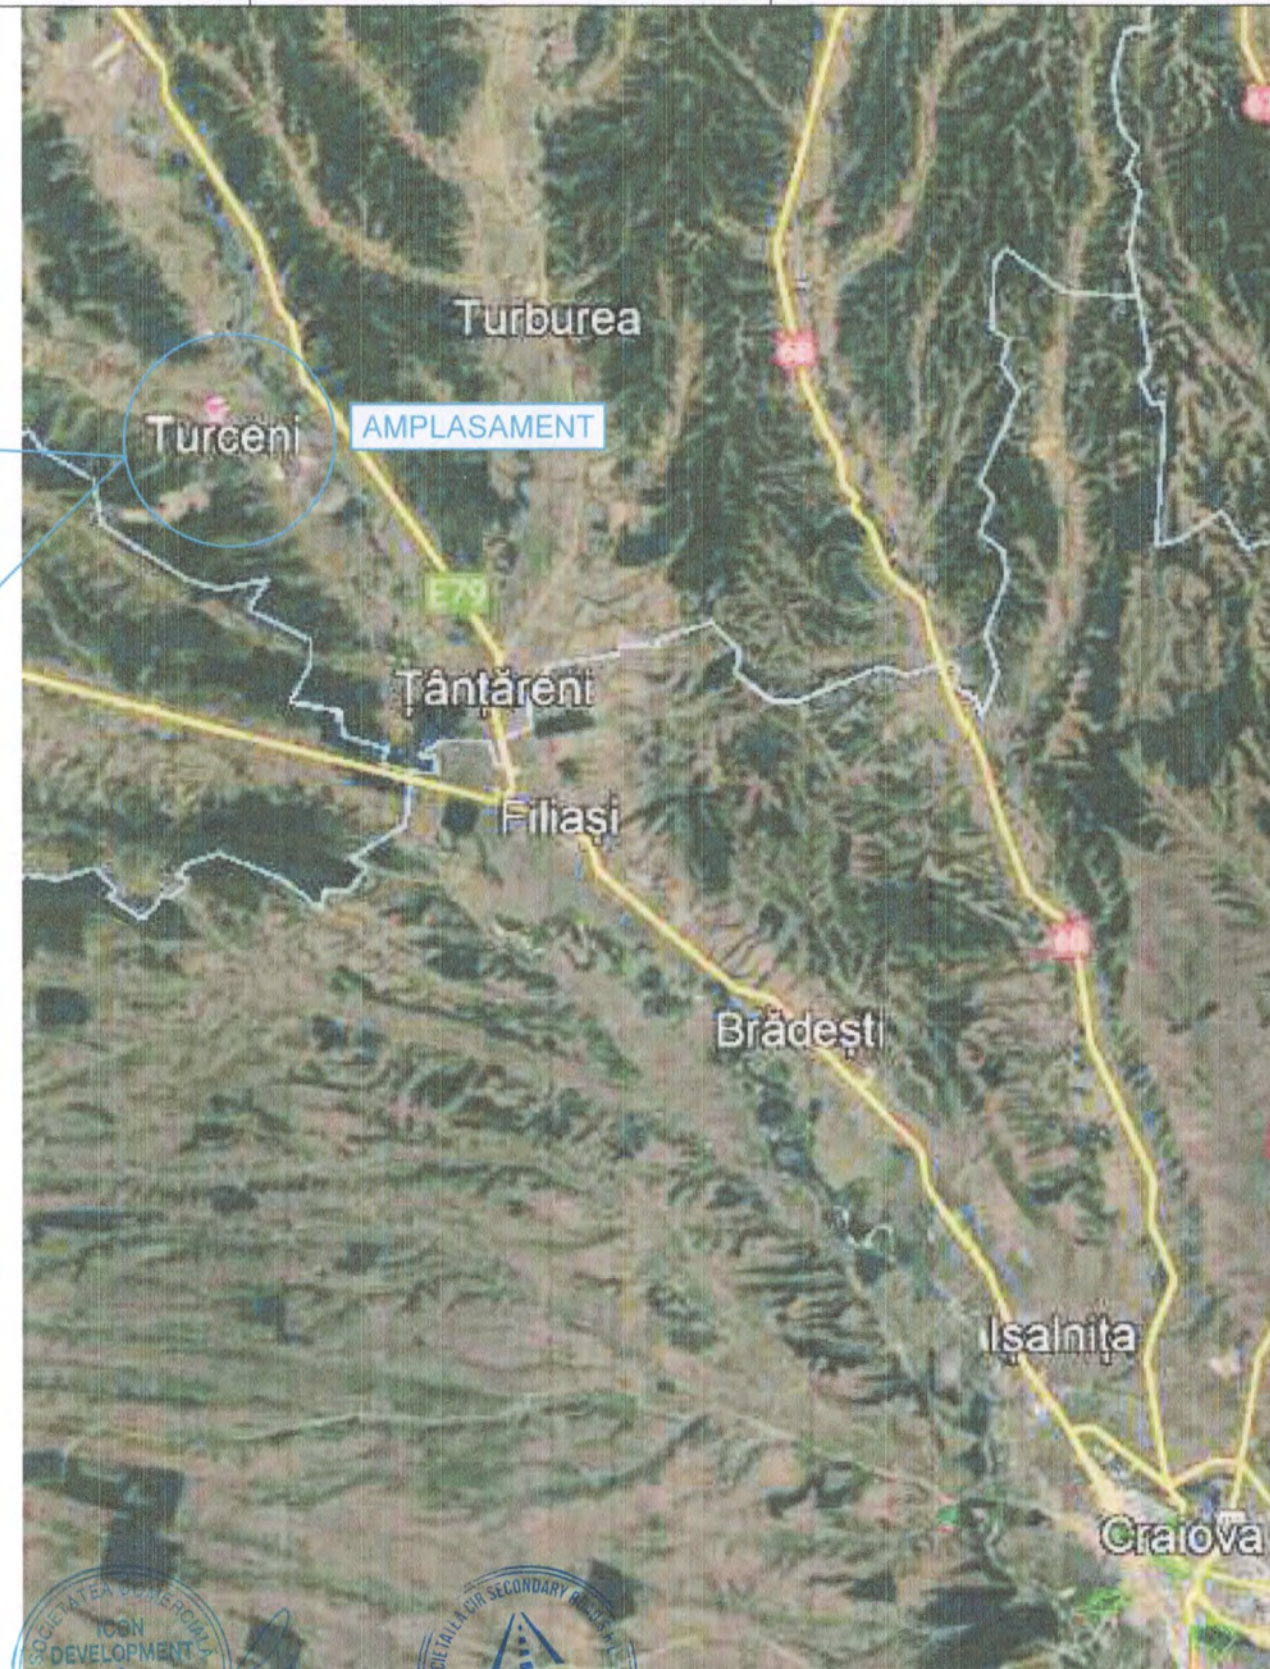
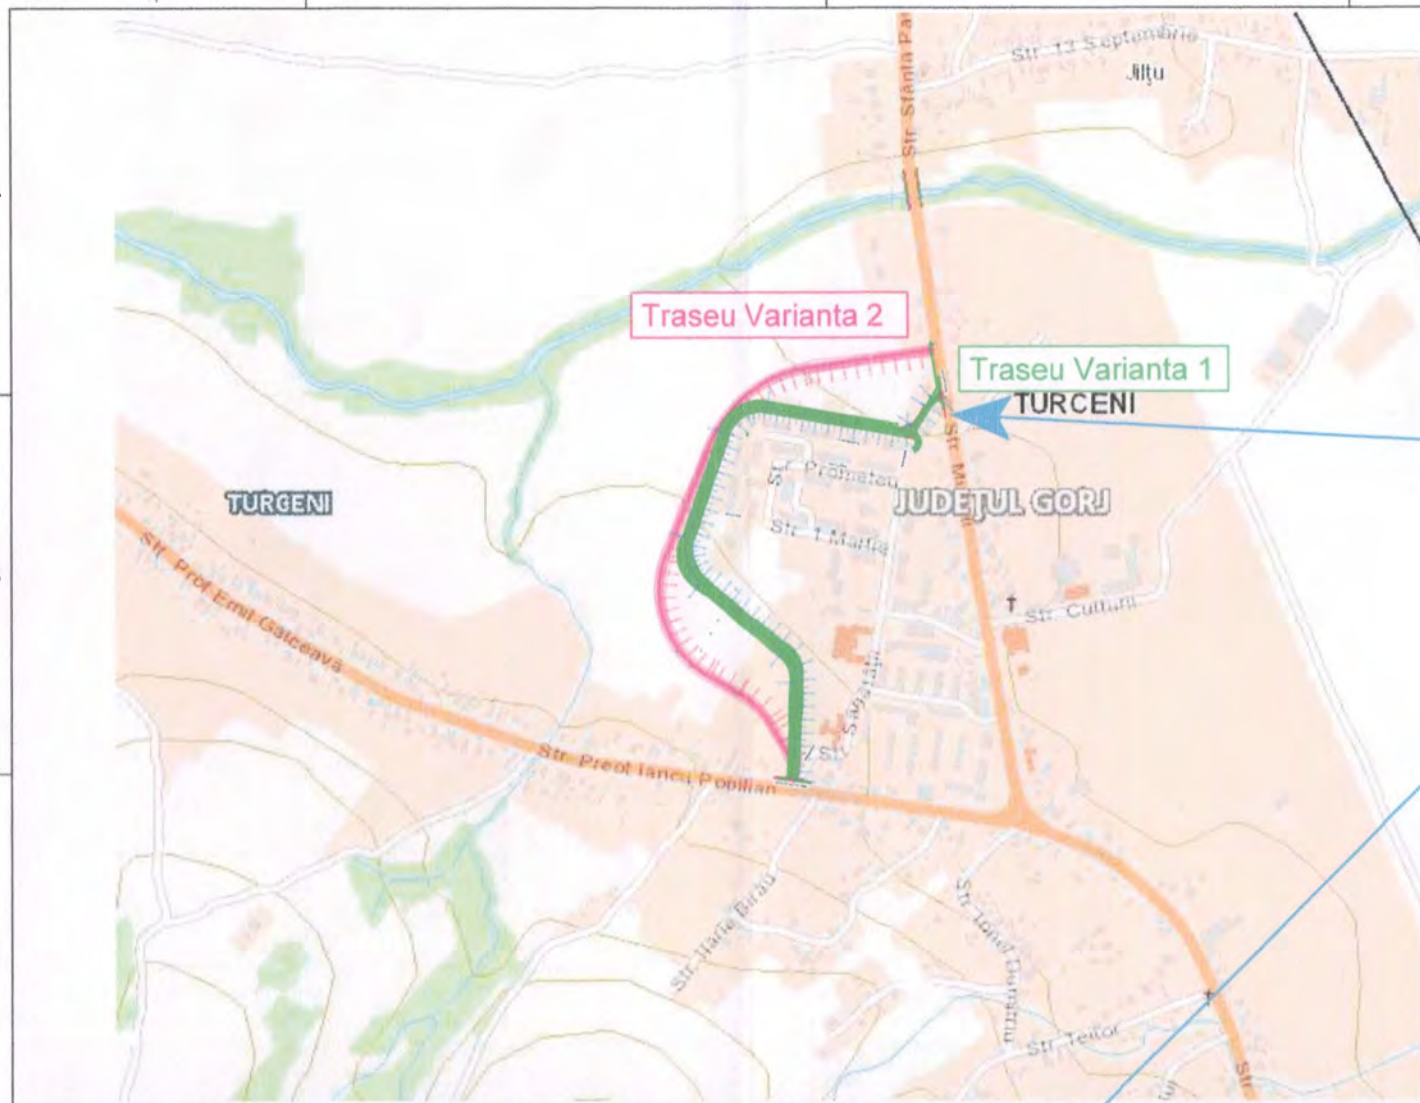
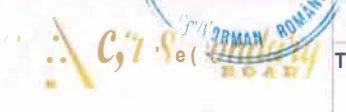


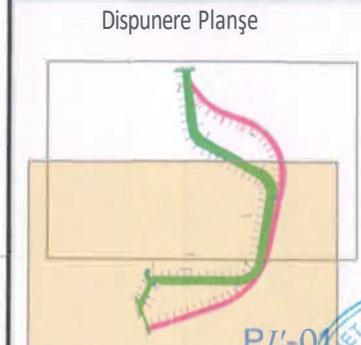

Proiectant general  ICON DEVELOPMENT & MAINTENANCE SRL Strada Victoriei, Chitila, IF Nr. Tel. 0723.333.419		Proiectant: / Beneficiar:  CIR SECONADRY ROAD S.R.L. Strada Dunarii, Alexandria, TR Nr. Tel. 0766.678.798		U.A.T. ORAȘUL TURCENI		Proiect nr.: 34/2024
Specificație: Nume:		se-mnătură: 		Titlul Investiției: Fluidizarea traficului prin realizarea unei centuri ocolitoare între DJ6T3, 1 DJ674		Faza .F.
Șef proiect: ing. Catalin BINCIU		Data / Date: 11/2024		Amplasament: Ora,ul Turceni, Jud-! Gorj		Specialitatea: DRUMURI
Proiectat: ing. Catalin BINCIU		Titlu Planșă: Plan de Încadrare				Cod Planșă: P.I.
Desenat: ing. Caialin BINCIU						Rev.: 00

ORIGINAL SIZE 297x420 mm

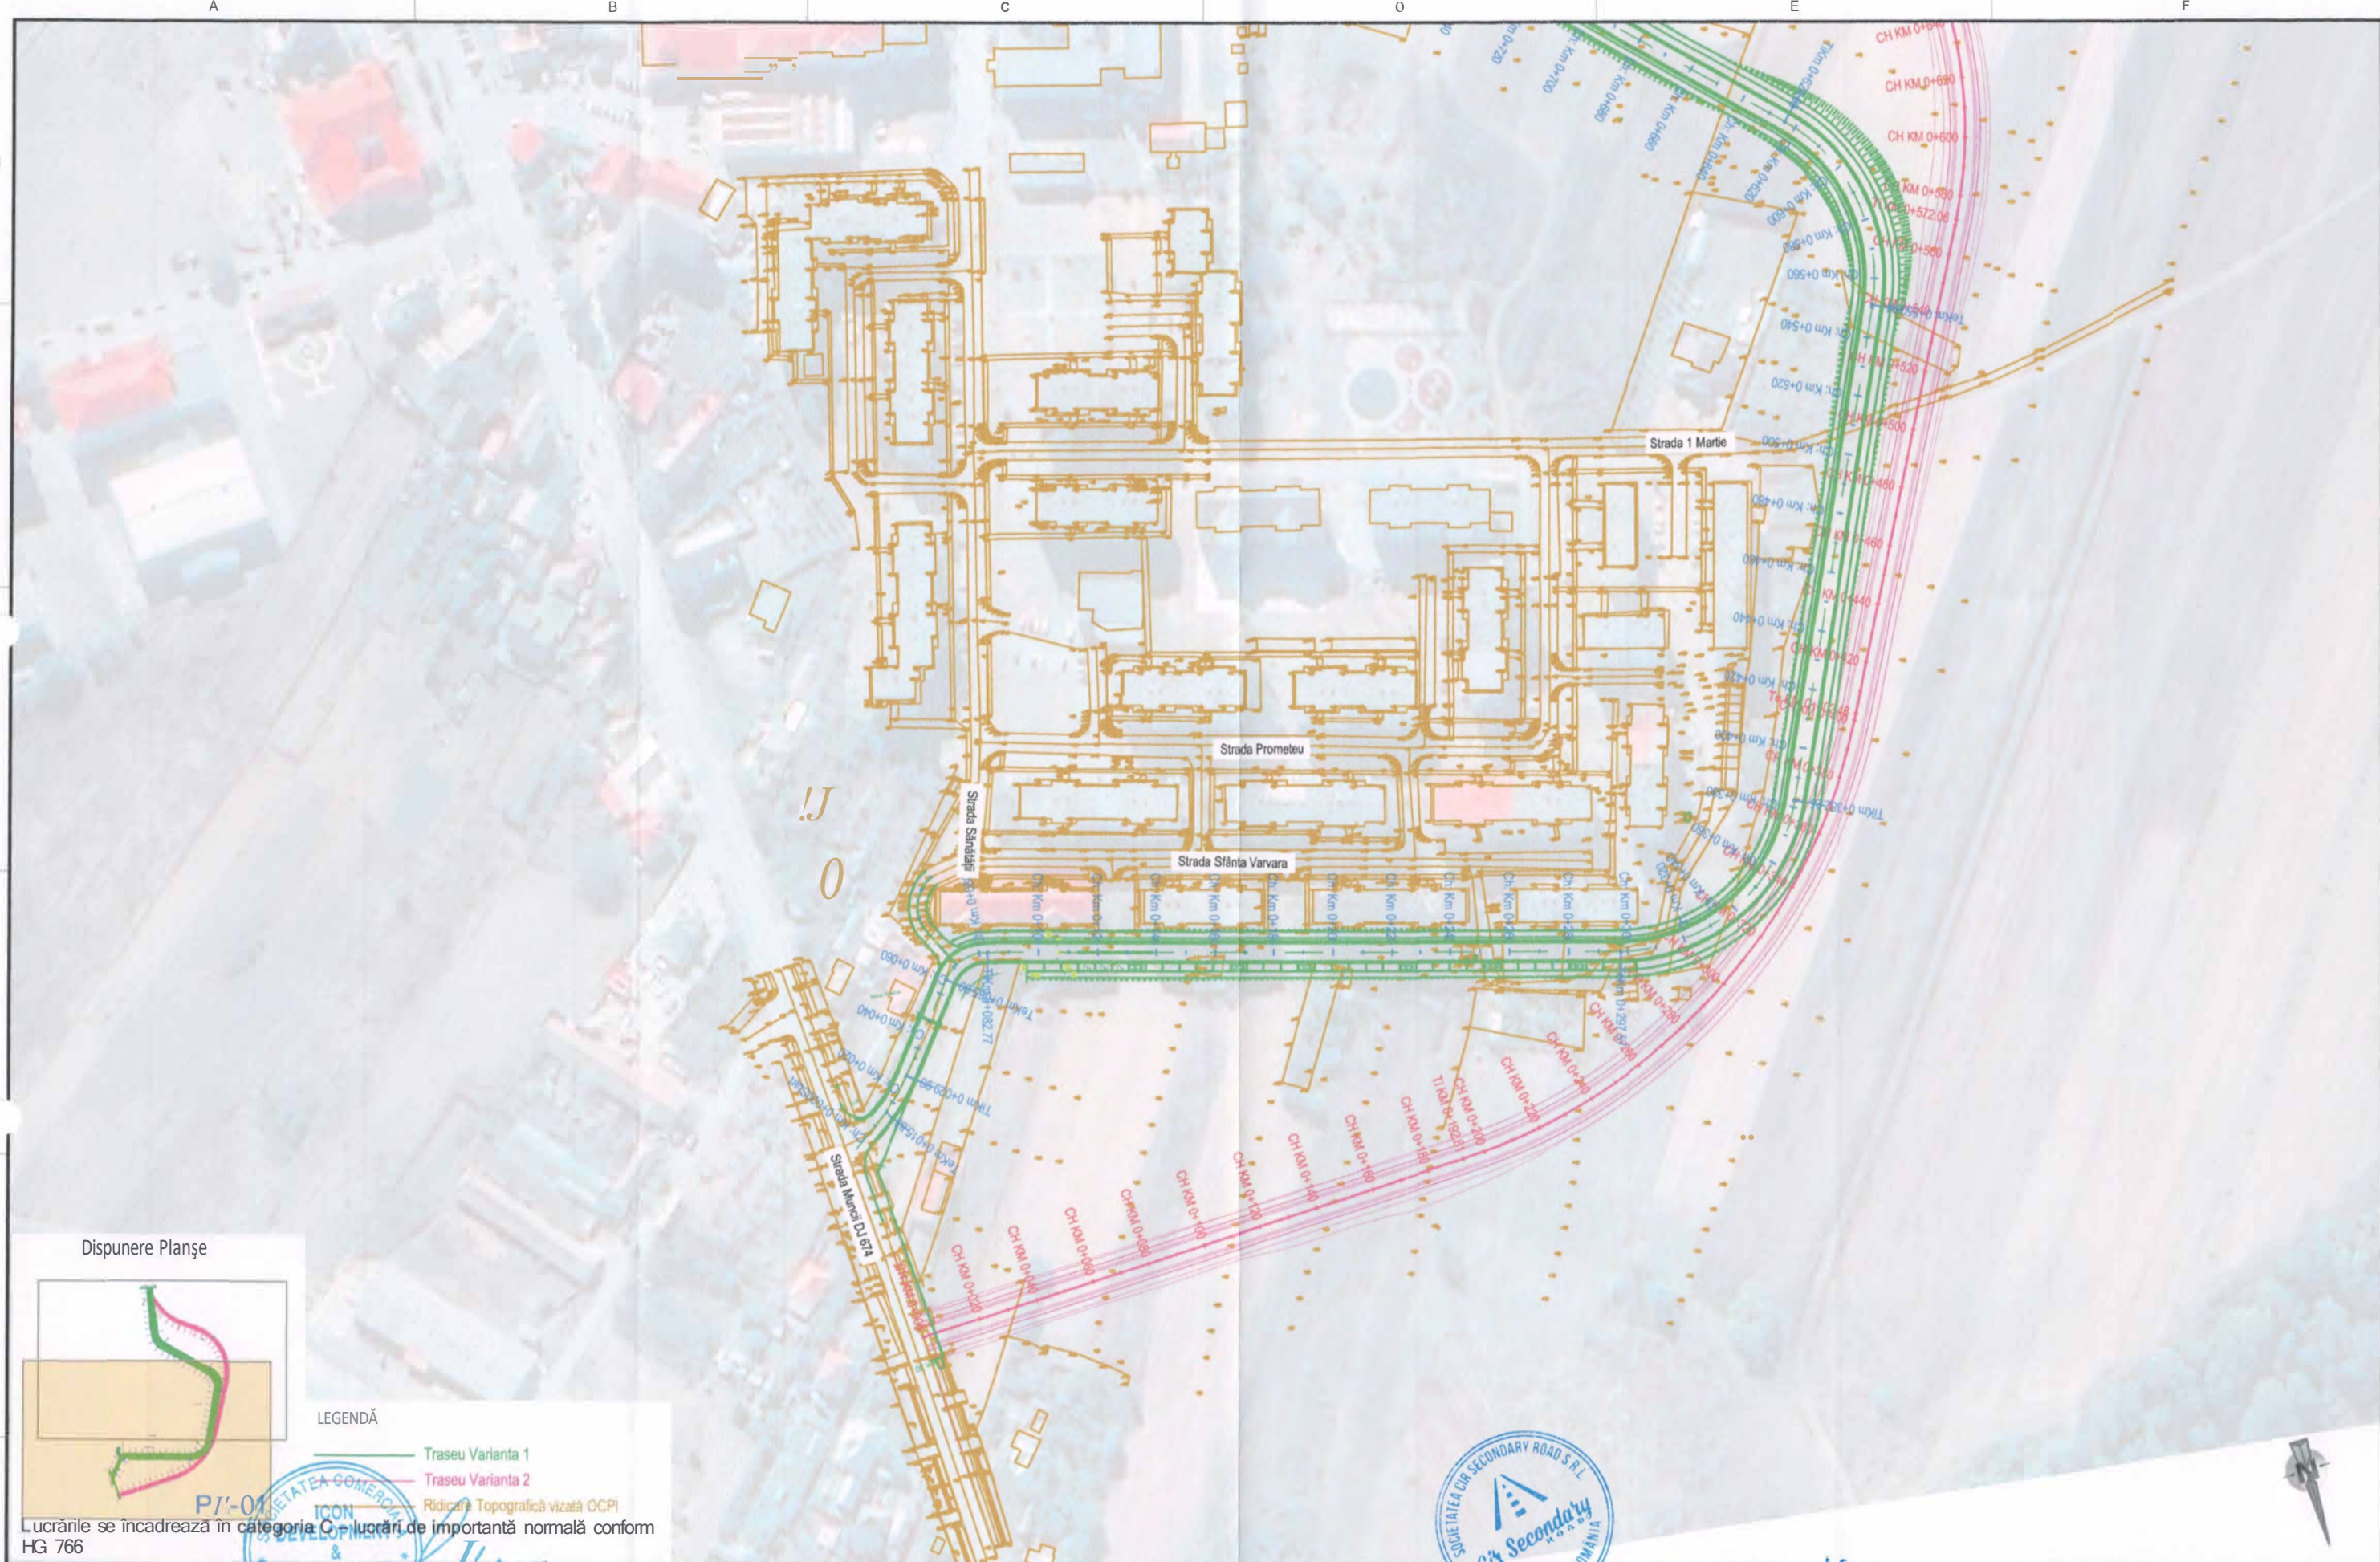

LEGENDĂ

- Traseu Varianta 1
- Traseu Varianta 2
- Ridicări Topografică vizată OCPI

Lucrările se încadrează în categoria C - lucrări de importanță normală conform HG 766

PROIECTANT GENERAL



Icon & MAINTENANCE SRL
Strada Victoriei, Chitila, IF
Nr. Tel. 0723.333A19

PROIECTANT DE SPECIALITATE




CIR SECONADRY ROAD S.R.L.
Strada Dunarii, Alexandria, TR
Nr. Tel. 0766.678798

00	1112024	Prima Ed. Nr.
NR.	DATA	DESCRIERE

ŞEF PROIECT Ing. Cătălin BÎNCIU		BENEFICIAR U.A.T. ORAŞUL TURCENI	
PROIECT Ing. Cătălin BÎNCIU		TITLUL INVESTIȚIEI -1'-F1uldlizarea traficului prin realizarea mel centuri ocolitoare între DJ673 fi DJ674	
DESENAT Ing. CăuIlin BÎNCIU		TITLUL PLANŞEI Plan Ansamblu	DATA 11/2024
		AMPLASAMENT Ora,ul Tutconl, Judeţ Gorj	NR. PROIECT 34/2024
		SORA 1:1000	FAZĂ SF.
		COD PLANŞĂ PA-01	REVIZIA 00

ORIGINAL SIZE 297x420 mm

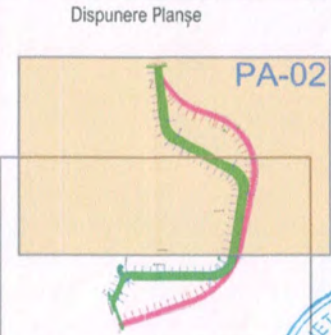

LEGENDĂ

	Traseu Varianta 1
	Traseu Varianta 2
	Ridicări Topografică vizată OCPI

Lucrările se încadrează în categoria C - lucrări de importanță normală conform HG 766

PROIECTANT GENERAL		PROIECTANT DE SPECIALITATE		ȘEF PROIECT		BENEFICIAR	
				Ing. Cătălin BÎNCIU		U.A.T. ORAȘUL TURCENI	
ICON DEVELOPMENT & MAINTENANCE SRL Strada Victoriei, Chitila, IF Nr. Tel. 0723.333.419		CIR SECONADRY ROAD S.R.L. Strada Dunarii, Alexandria, TR Nr. Tel. 0766.678.798		PROIECTAT Ing. Cătălin BÎNCIU		TITLUL INVESTIȚIEI Fluidizarea traficului prin realizarea unei centuri ocolitoare între DJ673 și DJ674	
				DESENAT Ing. Cătălin BÎNCIU		TITLUL PLANȘEI Plan Ansamblu	
						AMPLASAMENT Orașul Turceni, Județ Gorj	SC/RA 1:1000
						FAZA S.F.	DATA 11/2024
						COD PLANȘĂ PA-02	NR. PROIECT 34/2024
						REVIZIA 00	