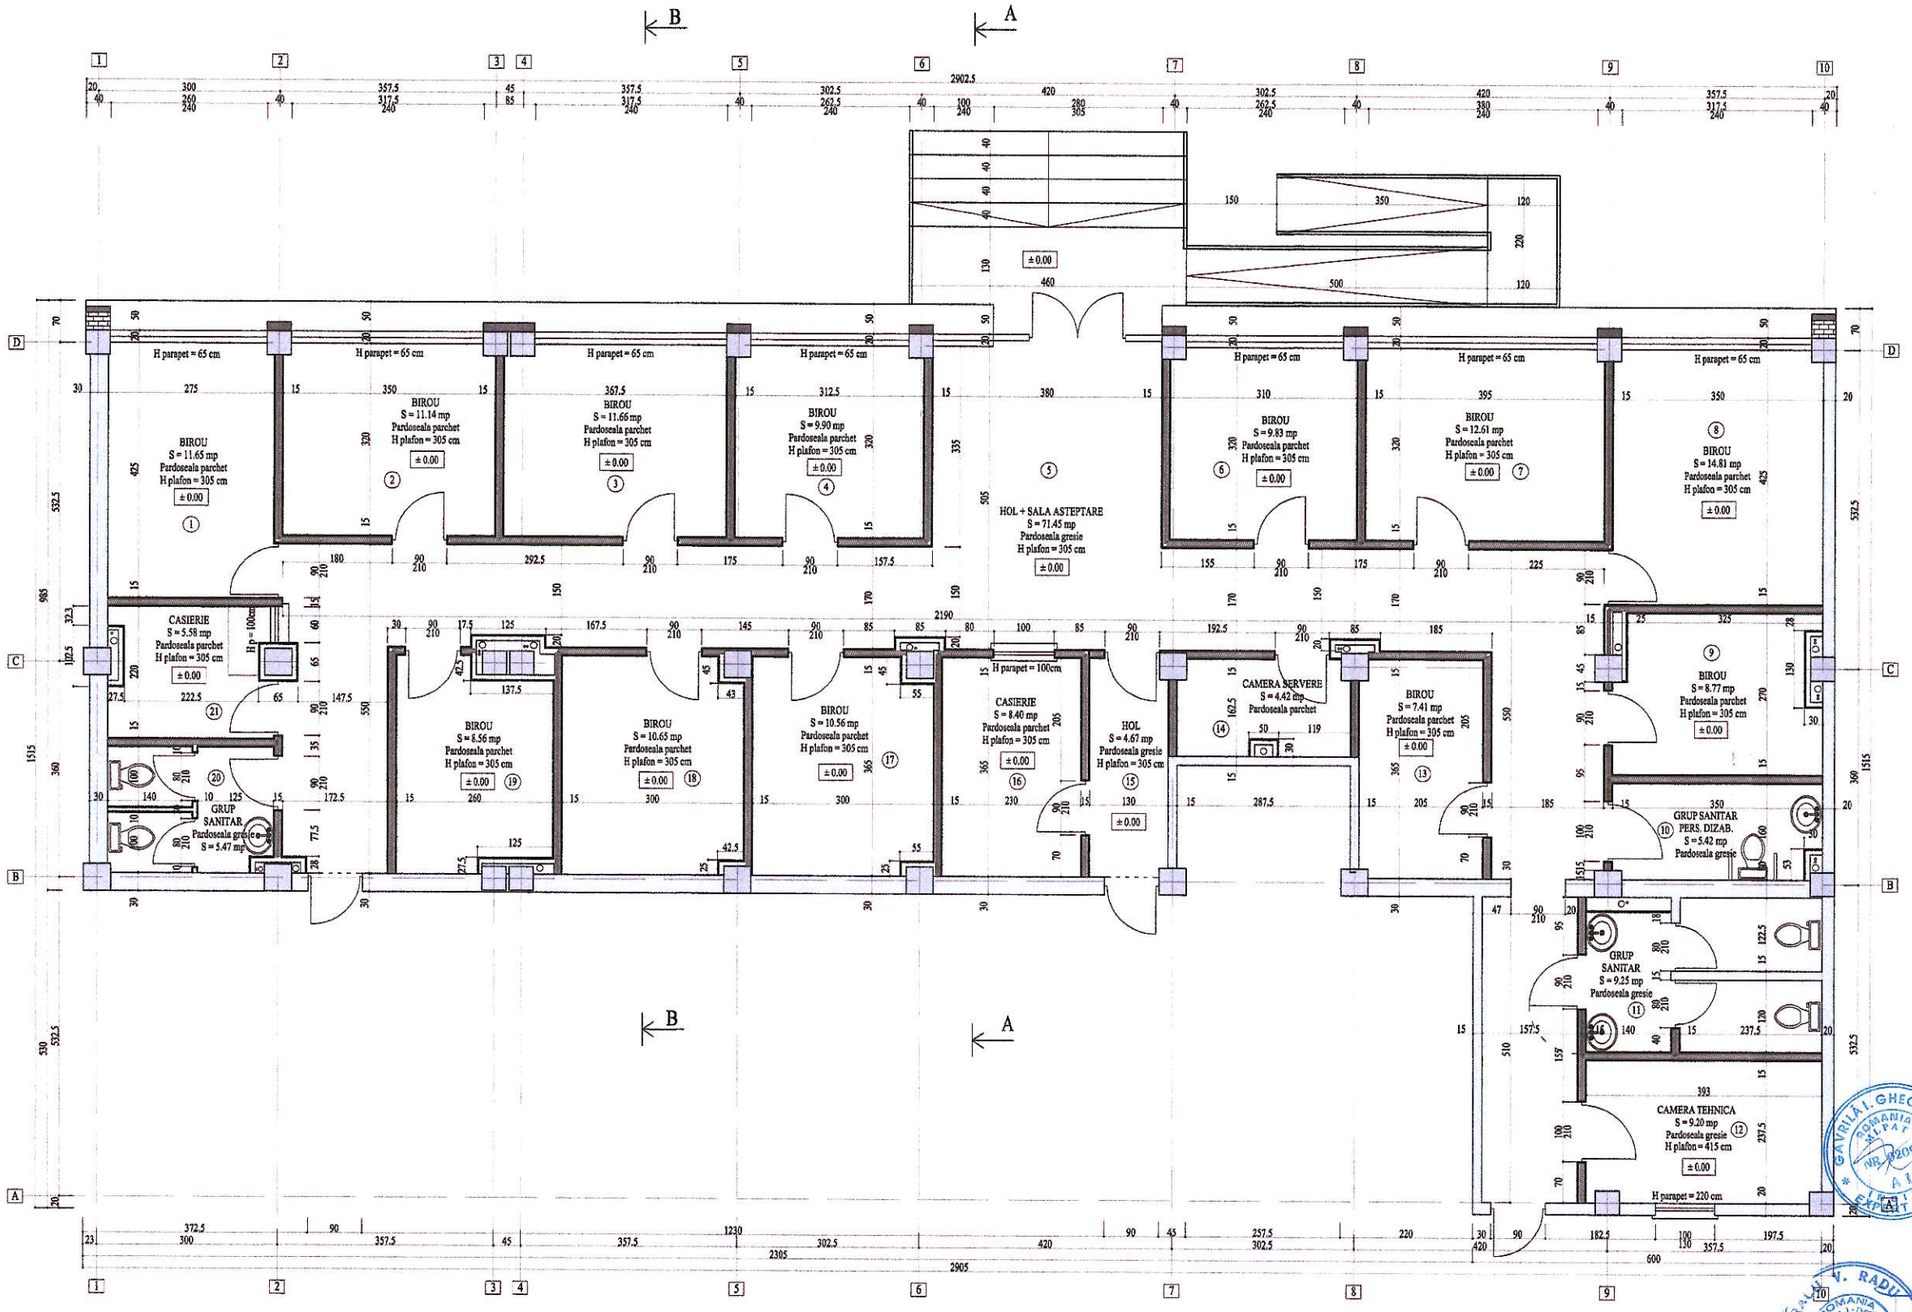

COMPARTIMENTARE PROPUSA :

1. Birou	= 11.65 mp
2. Birou	= 11.14 mp
3. Birou	= 11.66 mp
4. Birou	= 9.90 mp
5. Hol + sala de asteptare	= 71.45 mp
6. Birou	= 9.83 mp
7. Birou	= 12.61 mp
8. Birou	= 14.81 mp
9. Birou	= 8.77 mp
10. Grup sanitar Dizab.	= 5.42 mp
11. Grup sanitar	= 9.25 mp
12. Camera tehnica	= 9.20 mp
13. Birou	= 7.41 mp
14. Camera servere	= 4.42 mp
15. Hol	= 4.67 mp
16. Casierie	= 8.40 mp
17. Birou	= 10.56 mp
18. Birou	= 10.65 mp
19. Birou	= 8.56 mp
20. Grup sanitar	= 5.58 mp
21. Casierie	= 5.47 mp

CARACTERISTICI SPATIU AMENAJAT:

Suprafata Construita	= 296.05 mp
Suprafata Desfasurata	= 296.05 mp
Suprafata Utila propusa	= 251.41 mp

LEGENDA:

- ZIDARIE PROPUSA
- TERMOIZOLATIE PROPUSA
- PERETI RIGIPS DUBLU PLACATI PROPUSI
- ZIDARIE EXISTENTA
- STALPI EXISTENTI

VERIFICATOR					
VERIFICATOR EXPERT	NUMELE SI PRENUMELE	SEMNATURA	CERINTA		REFERAT/EXPERTIZA NR./DATA
PROIECTANT GENERAL :	edensiRo	SC EDENSIGN SRL-D NORC J16/1870/2017, 37791599		BENEFICIAR :	U.A.T. ORASUL TURCENI
PROIECTANT ARHITECTURA :	BIROU INDIVIDUAL DE ARHITECTURA, CIF 35812978, CRAIOVA, ROMANIA BOGDAN NITA				
SPECIFICATIE	NUMELE SI PRENUMELE	SEMNATURA	SCARA		AMENAJARE SPATII ADMINISTRATIVE LA PARTERUL SL. 35 DIN ORASUL TURCENI, JUD. GORJ
SEF PROIECT	ing. C. STROESCU - DABU		1:50		
PROIECTAT	A/h. BOGDAN NITA		DATA		PLAN PARTER PROPUS AMENAJARE SPATII ADMINISTRATIVE
DESENAT	ing. MIHAI LOGOFATU		2019		

PROIECT NR. 002 / 2019
FAZA P.T.E.
MANSA NR. A.01