



HOTĂRÂRE

privind aprobarea proiectului de investiție și devizul general al obiectivului de investiții „Desființare stații existente și înființare stații noi de autobuz în lungul drumului național DN31, Comuna Ulmeni, Județul Călărași”

Consiliul Local al Comunei Ulmeni, județul Călărași, întrunit în ședința extraordinară de îndată din data de 05.06.2026,

Având în vedere:

- proiectul de hotărâre înregistrat sub nr.2930/05.06.2026;
- referatul de aprobare al primarului comunei Ulmeni, județul Călărași, înregistrat sub nr.2931/05.06.2026;
- raportul de specialitate comun al compartimentului Cadastru, Urbanism și Amenajare Teritoriu și compartimentului Contabilitate, Taxe și Impozite, înregistrat sub nr.2932/05.06.2026;
- acordul prealabil nr.94/12.05.2026 pentru „Desființare stații existente și înființare stații noi de autobuz în lungul drumului național DN31, Comuna Ulmeni, Județul Călărași în zona DN 31 km 49+354 – km 54+080 stânga/dreapta” eliberat de Compania Națională de Administrare a Infrastructurii Rutiere S.A. – Direcția Regională de Drumuri și Poduri Constanța;
- prevederile art.5 alin.(3), art.14 alin.(3) și alin.(4) din Legea nr.273/2006 privind finanțele publice locale, cu modificările și completările ulterioare;
- prevederile Hotărârii Guvernului nr.907/2016 privind etapele de elaborare și conținutul-cadru al documentațiilor tehnico-economice aferente obiectivelor/proiectelor de investiții finanțate din fonduri publice, cu modificările și completările ulterioare;
- prevederile HCL Ulmeni nr.38/05.05.2026 privind modificarea și completarea listei de investiții pe anul 2026 a Primăriei comunei Ulmeni, județul Călărași;
- rapoartele de avizare ale comisiilor de specialitate: Comisia juridică și de disciplină înregistrat sub nr.2936/05.06.2026, Comisia de agricultură, activități economico-financiare, amenajarea teritoriului și urbanism, protecția mediului și turism înregistrat sub nr.2937/05.06.2026, Comisia de învățământ, sănătate și familie, activități social-culturale, culte, muncă, protecție socială și protecția copilului, tineret și sport înregistrat sub nr.2938/05.06.2026;
- prevederile HCL Ulmeni nr.20/26.03.2026 privind alegerea președintelui de ședință pentru perioada aprilie – iunie 2026;

În temeiul dispozițiilor art.129 alin.(2) lit. b) și alin.(4) lit. d), ale art.133 alin.(2) lit. a), art.134 alin.(4), art.136 alin.(10), art.139 alin.(3) lit. a) și lit. e), art.196 alin.(1) lit. a), art.197 alin.(1), art.199 și art.243 alin.(1) din Ordonanța de urgență a Guvernului nr.57/2019 privind Codul administrativ, cu modificările și completările ulterioare;

HOTĂRĂȘTE:

Art.1. Se aprobă proiectul de investiție „Desființare stații existente și înființare stații noi de autobuz în lungul drumului național DN31, Comuna Ulmeni, Județul Călărași”.

Art.2. Se aprobă proiectul ca fiind necesar, oportun și satisface nevoile comunei.

Art.3. Se aprobă finanțarea investiției propuse a fi realizate prin proiectul menționat la art.1 din bugetul local al comunei Ulmeni, județul Călărași.

Art.4. Se aprobă valoarea totală a proiectului de investiție în quantum total general de 1.128.742,35 lei cu TVA inclus, în conformitate cu devizul general al obiectivului de investiții, care face parte integrantă din prezenta hotărâre.

Art.5. Se aprobă Anexele care fac parte integrantă din prezenta hotărâre, privind:

- Devizul general al obiectivului de investiții „Desființare stații existente și înființare stații noi de autobuz în lungul drumului național DN31, Comuna Ulmeni, Județul Călărași”;
- Date și indicatori care caracterizează investiția proiectată;
- Planșe de amplasament.

Art.6. Reprezentantul legal al comunei este, potrivit legii, primarul acesteia, domnul Drăgnoi Narcis-Niculae, având și calitatea de ordonator principal de credite și este împuternicit să reprezinte UAT Ulmeni în vederea derulării proiectului și să semneze orice documente necesare depunerii, implementării și finalizării proiectului.

Art.7. Aducerea la îndeplinire a prezentei hotărâri se asigură de către primarul comunei Ulmeni, județul Călărași, domnul Drăgnoi Narcis-Niculae.

Art.8. Comunicarea și aducerea la cunoștință publică se vor face conform competențelor, prin grija secretarului general al comunei.

PREȘEDINTE DE ȘEDINȚĂ,
Consilier local, Muțulescu Loredana-Florentina

[Signature]



Contrasemnează,
p. Secretar general al comunei,
Bucur Maria

[Signature]

Nr. 46
Adoptată la Ulmeni
Astăzi, 05.06.2026

Consilieri total - 13
Nr. consilieri prezenți - 13
Hotărâre adoptată cu: 13 voturi pentru

Proiectant, STANGER DESIGN SRL
 Nr. înregistrare Registru Comerțului J51/47/2019
 (denumirea persoanei juridice și datele de identificare)

DEVIZ GENERAL

al obiectivului de investiții

"DEȘFIINTARE STATII EXISTENTE SI INFIINTARE STATII NOI DE AUTOBUZ IN LUNGUL DRUMULUI NATIONAL DN31, COMUNA ULMENI, JUDETUL CALARASI"

Nr. crt.	Denumirea capitolelor și subcapitolelor de cheltuieli	Valoarea (Inclusiv TVA)		
		Valoarea (fără TVA)	TVA	Valoare cu TVA
1	2	lei	lei	lei
3	4	5		
CAPITOLUL 1				
Cheltuieli pentru obținerea și amenajarea terenului				
1.1.	Obținerea terenului	0.00	0.00	0.00
1.2.	Amenajarea terenului	0.00	0.00	0.00
1.3.	Amenajări pentru protecția mediului și aducerea la starea inițială	0.00	0.00	0.00
1.4.	Cheltuieli pentru relocarea/protecția utilităților	0.00	0.00	0.00
TOTAL CAPITOL 1		0.00	0.00	0.00
CAPITOLUL 2				
Cheltuieli pentru asigurarea utilităților necesare obiectivului de investiții				
2.	Cheltuieli pentru asigurarea utilităților necesare obiectivului	0.00	0.00	0.00
TOTAL CAPITOL 2		0.00	0.00	0.00
CAPITOLUL 3				
Cheltuieli pentru proiectare și asistență tehnică				
3.1.	Studii	6,000.00	1,260.00	7,260.00
3.1.1.	Studii de teren	6,000.00	1,260.00	7,260.00
3.1.2.	Raport privind impactul asupra mediului	0.00	0.00	0.00
3.1.3.	Alte studii specifice	0.00	0.00	0.00
3.2.	Documentații-suport și cheltuieli pentru obținerea de avize, acorduri și autorizații	0.00	0.00	0.00
3.3.	Expertizare tehnică	0.00	0.00	0.00
3.4.	Certificarea performanței energetice și auditul energetic al clădirilor, auditul de siguranță rutieră	0.00	0.00	0.00
3.5.	Proiectare	37,000.00	7,770.00	44,770.00
3.5.1.	Temă de proiectare	0.00	0.00	0.00
3.5.2.	Studiu de fezabilitate	0.00	0.00	0.00
3.5.3.	Studiu de fezabilitate/Documentație de avizare a lucrărilor de intervenții și deviz general	0.00	0.00	0.00
3.5.4.	Documentațiile tehnice necesare în vederea obținerii avizelor/acordurilor/autorizațiilor	7,000.00	1,470.00	8,470.00
3.5.5.	Verificarea tehnică de calitate a proiectului tehnic și a detaliilor de execuție	3,000.00	630.00	3,630.00
3.5.6.	Proiect tehnic și detalii de execuție	27,000.00	5,670.00	32,670.00
3.6.	Organizarea procedurilor de achiziție	0.00	0.00	0.00
3.7.	Consultanță	0.00	0.00	0.00
3.7.1.	Managementul de proiect pentru obiectivul de investiții	0.00	0.00	0.00
3.7.2.	Auditul financiar	0.00	0.00	0.00
3.8.	Asistență tehnică	6,500.00	1,365.00	7,865.00
3.8.1.	Asistență tehnică din partea proiectantului:	1,000.00	210.00	1,210.00
3.8.1.1.	pe perioada de execuție a lucrărilor	500.00	105.00	605.00
3.8.1.2.	pentru participarea proiectantului la fazele incluse în programul de control al lucrărilor de execuție, avizat de către Inspectoratul de Stat în Construcții	500.00	105.00	605.00

3.8.2.	Dirigenție de șantier	5,000.00	1,050.00	6,050.00
3.8.3.	Coordonator în materie de securitate și sănătate - conform Hotărârii Guvernului nr. 300/2006, cu modificările și completările ulterioare	500.00	105.00	605.00
TOTAL CAPITOL 3		49,500.00	10,395.00	59,895.00
CAPITOLUL 4				
Cheltuieli pentru investiția de bază				
4.1.	Construcții și instalații	627,928.09	131,864.90	759,792.99
4.2.	Montaj utilaje, echipamente tehnologice și funcționale		0.00	0.00
4.3.	Utilaje, echipamente tehnologice și funcționale care necesită montaj		0.00	0.00
4.4.	Utilaje, echipamente tehnologice și funcționale care nu necesită montaj și echipamente de transport		0.00	0.00
4.5.	Dotări		0.00	0.00
4.6.	Active necorporale		0.00	0.00
TOTAL CAPITOL 4		627,928.09	131,864.90	759,792.99
CAPITOLUL 5				
Alte cheltuieli				
5.1.	Organizare de șantier	0.00	0.00	0.00
5.1.1.	Lucrări de construcții și instalații aferente organizării de șantier	0.00	0.00	0.00
5.1.2.	Cheltuieli conexe organizării șantierului	0.00	0.00	0.00
5.2.	Comisioane, taxe, cote, costul creditului	10,907.21	840.00	11,747.21
5.2.1.	Comisioanele și dobânzile aferente creditului băncii finanțatoare	0.00	0.00	0.00
5.2.2.	Cota aferentă ISC pentru controlul calității lucrărilor de construcții	3,139.64	0.00	3,139.64
5.2.3.	Cota aferentă ISC pentru controlul statului în amenajarea teritoriului, urbanism și pentru autorizarea lucrărilor de construcții	627.93	0.00	627.93
5.2.4.	Cota aferentă Casei Sociale a Constructorilor - CSC	3,139.64	0.00	3,139.64
5.2.5.	Taxe pentru acorduri, avize conforme și autorizația de construire/desființare	4,000.00	840.00	4,840.00
5.3.	Cheltuieli diverse și neprevăzute (2%)	12,558.56	2,637.30	15,195.86
5.4.	Cheltuieli pentru informare și publicitate	1,000.00	210.00	1,210.00
TOTAL CAPITOL 5		24,465.77	3,687.30	28,153.07
CAPITOLUL 6				
Cheltuieli pentru probe tehnologice și teste				
6.1.	Pregătirea personalului de exploatare	0.00	0.00	0.00
6.2.	Probe tehnologice și teste	0.00	0.00	0.00
TOTAL CAPITOL 6		0.00	0.00	0.00
CAPITOLUL 7				
Cheltuieli aferente marjei de buget și pentru constituirea rezervei de implementare pentru ajustarea de preț				
7.1.	Cheltuieli aferente marjei de buget 25% din (1.2 + 1.3 + 1.4 + 2 + 3.1 + 3.2 + 3.3 + 3.5 + 3.7 + 3.8 + 4 + 5.1.1)	169,357.02	35,564.97	204,922.00
7.2.	Cheltuieli pentru constituirea rezervei de implementare pentru ajustarea de preț	62,792.81	13,186.49	75,979.30
TOTAL CAPITOL 7		232,149.83	48,751.46	280,901.30
TOTAL GENERAL		934,043.69	194,698.66	1,128,742.35
din care: C + M (1.2 + 1.3 + 1.4 + 2 + 4.1 + 4.2 + 5.1.1)		627,928.09	131,864.90	759,792.99

Intocmit

SC STANGER DESIGN SRL

Ing. Barbu Gheorghe





**ROMÂNIA
JUDEȚUL CĂLĂRAȘI
CONSILIUL LOCAL ULMENI**


**Str. Șos. Olteniței, nr. 310, sat Ulmeni,
Comuna Ulmeni, județul Călărași, CP-917260,
Tel./ fax: 0242523123/0242523554**

**e-mail: primaria_ulmeni@yahoo.com
<https://www.primariaulmeni.ro>**

DATE ȘI INDICATORI CARE CARACTERIZEAZĂ INVESTIȚIA PROIECTATĂ

**Suprafață alveolă: 727,70 mp
Suprafață peron + alee acces: 142,60 mp
Suprafață platformă stații: 96,00 mp
Suprafață placă beton armat: 41,40 mp
Lungime podeț Dn315: 22,70 ml
Lungime șanț betonat: 61,50 ml
Lungime bordură 10x15 cm: 109,70 ml
Lungime bordură 20x25 cm: 370,30 ml**

Suprafața totală de teren ocupată de realizarea obiectivului este de 1427 mp.


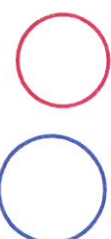


AMPLASAMENT - STATII DE AUTOBUZ PROPUSE



AMPLASAMENT - STATII DE AUTOBUZ EXISTENTE





SC STANGER DESIGN SRL Nr. inregistrare la registrul comertului J51/47/2019				Beneficiar: U.A.T.COMUNA ULMENI		PROIECT 29/2026
Titlu Proiect DESFIINTARE STATII EXISTENTE SI INFIINTARE STATII NOI DE AUTOBUZ IN LUNGUL DRUMULUI NATIONAL DN31, COMUNA ULMENI, JUDETUL CALARASI				FAZA: PT + DDE + CS		
Titlu plansa: PLAN DE INCADRARE IN ZONA				PLANSA NR. PIZ 2		
Sef Proiect	Ing BARBU GHEORGHE	<i>GhM</i>	SCARA			
Proiectant	Ing BARBU GHEORGHE	<i>GhM</i>	1:5000			
Desenat	Ing BARBU GHEORGHE	<i>GhM</i>	DATA 2026			

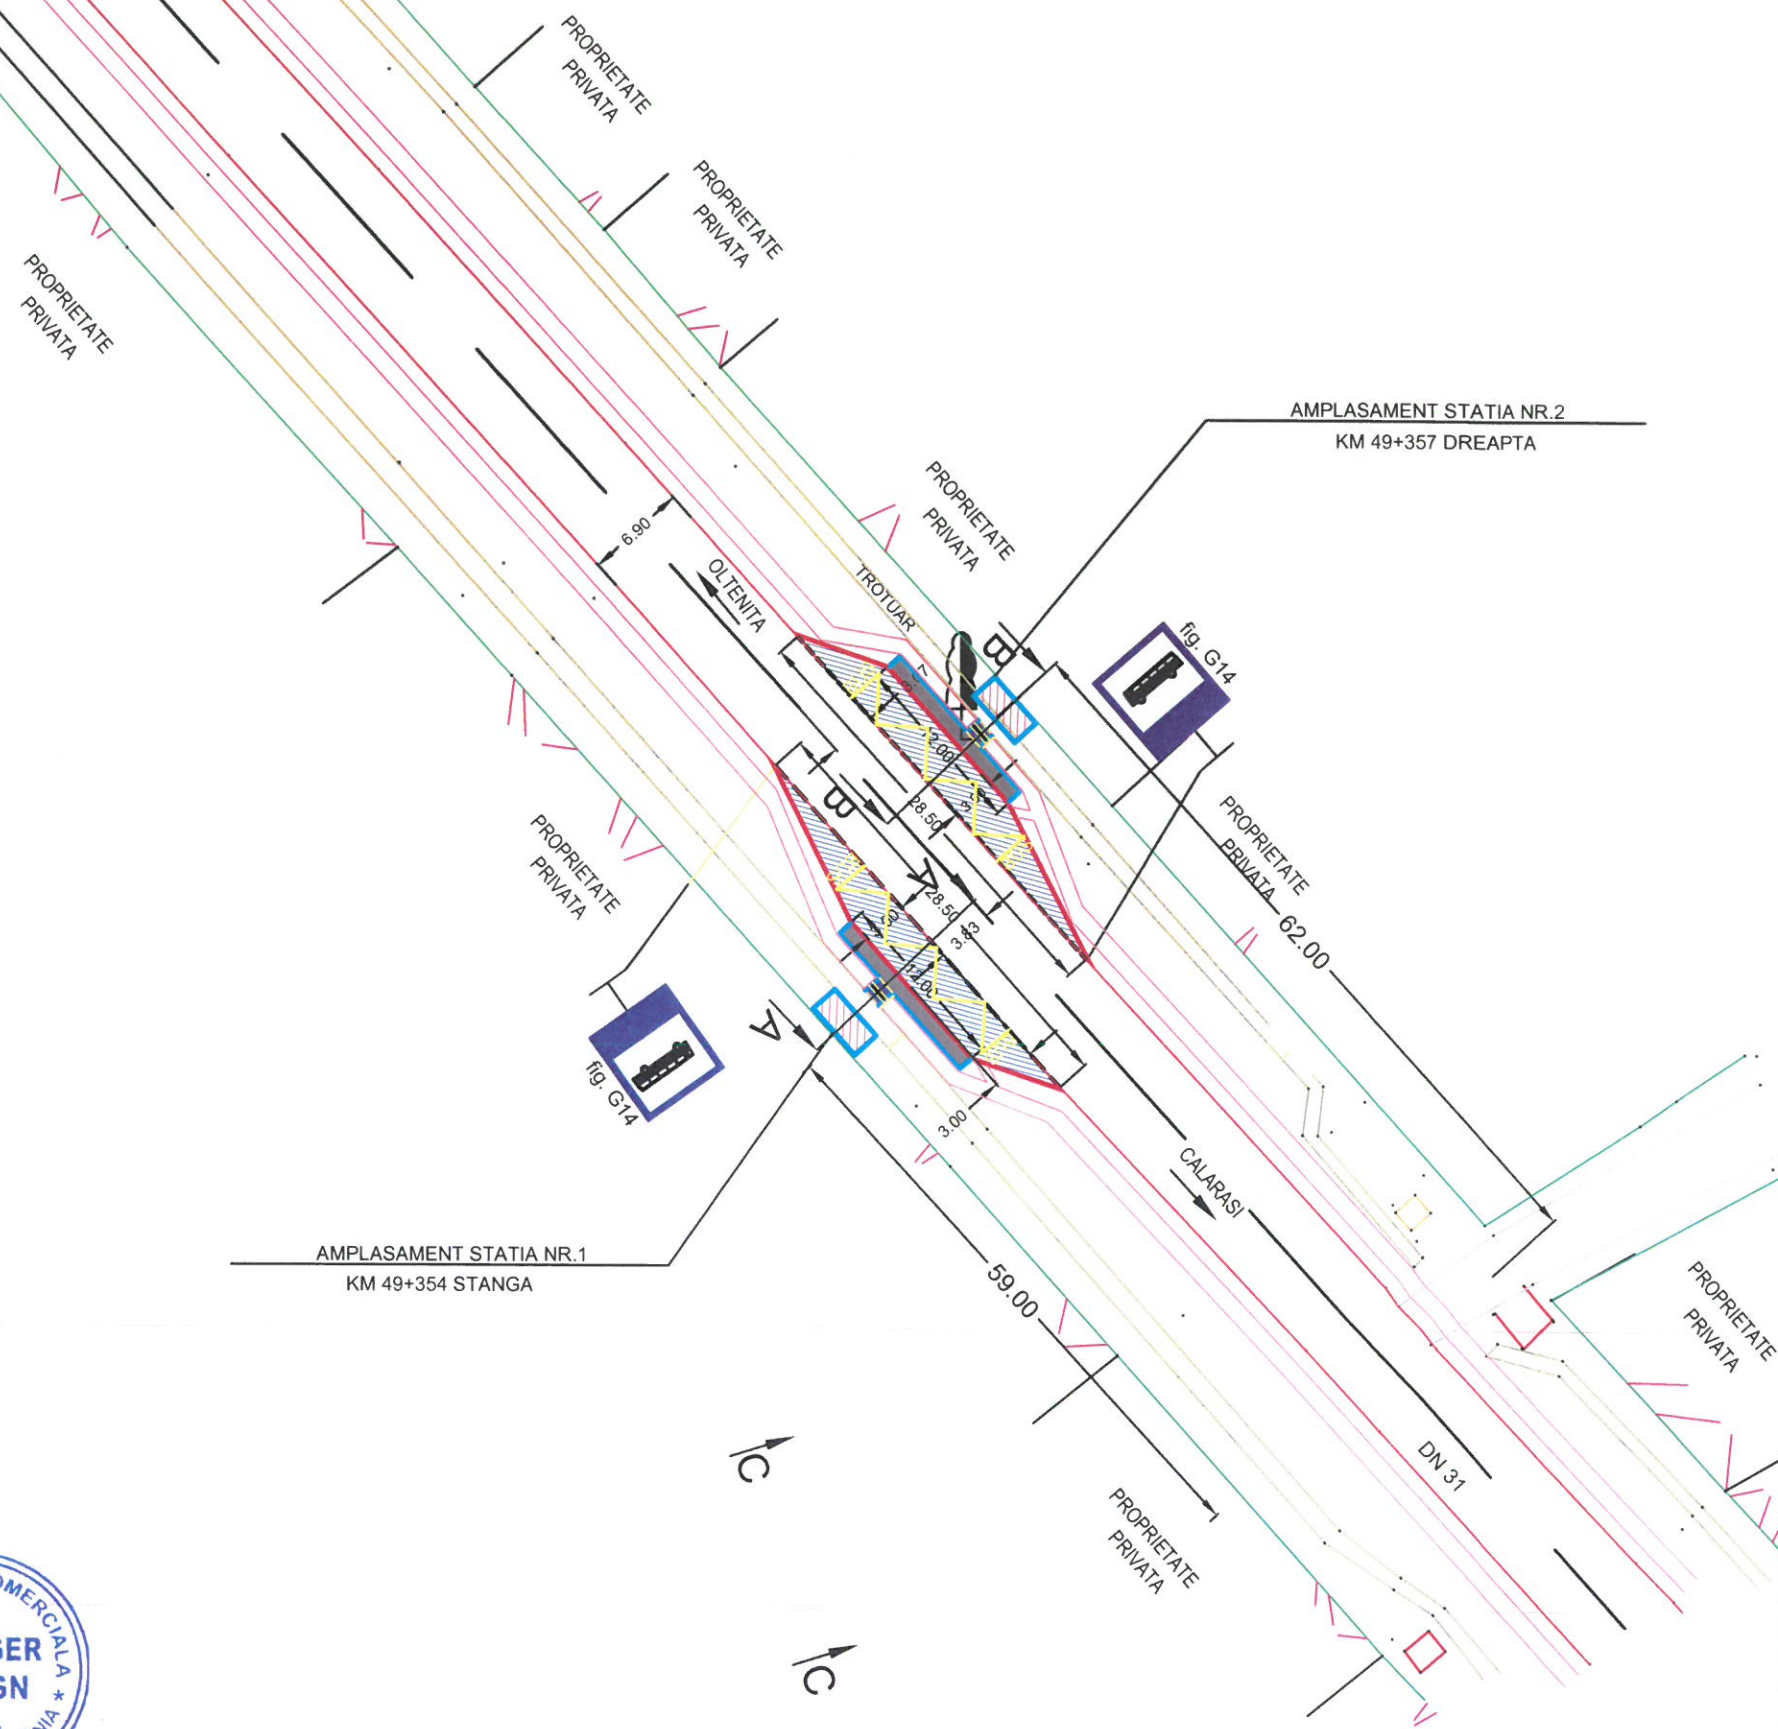
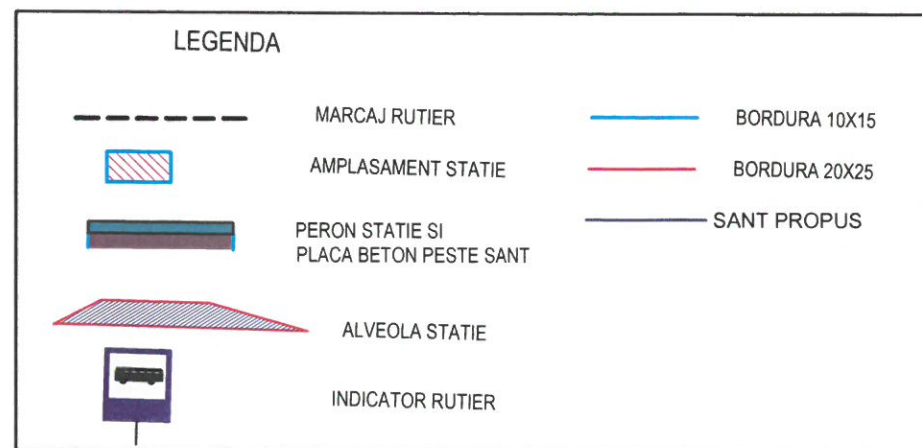




 SC STANGER DESIGN SRL Nr. inregistrare la registrul comertului J51/47/2019				Beneficiar: U.A.T.COMUNA ULMENI		PROIECT 29/2026
Sef Proiect	Ing BARBU GHEORGHE	<i>GhM</i>	SCARA	Titlu Proiect: DESFIINTARE STATII EXISTENTE SI INFIINTARE STATII NOI DE AUTOBUZ IN LUNGUL DRUMULUI NATIONAL DN31, COMUNA ULMENI, JUDETUL CALARASI		FAZA: PT + DDE + CS
Proiectant	Ing BARBU GHEORGHE	<i>GhM</i>	1:500			
Desenat	Ing BARBU GHEORGHE	<i>GhM</i>	DATA 2026	Titlu plansa: PLAN DE SITUATIE PROIECTAT STATIA 1 KM 49+354 STANGA SI STATIA 2 KM 49+357 DREAPTA		PLANSA NR. PS 1

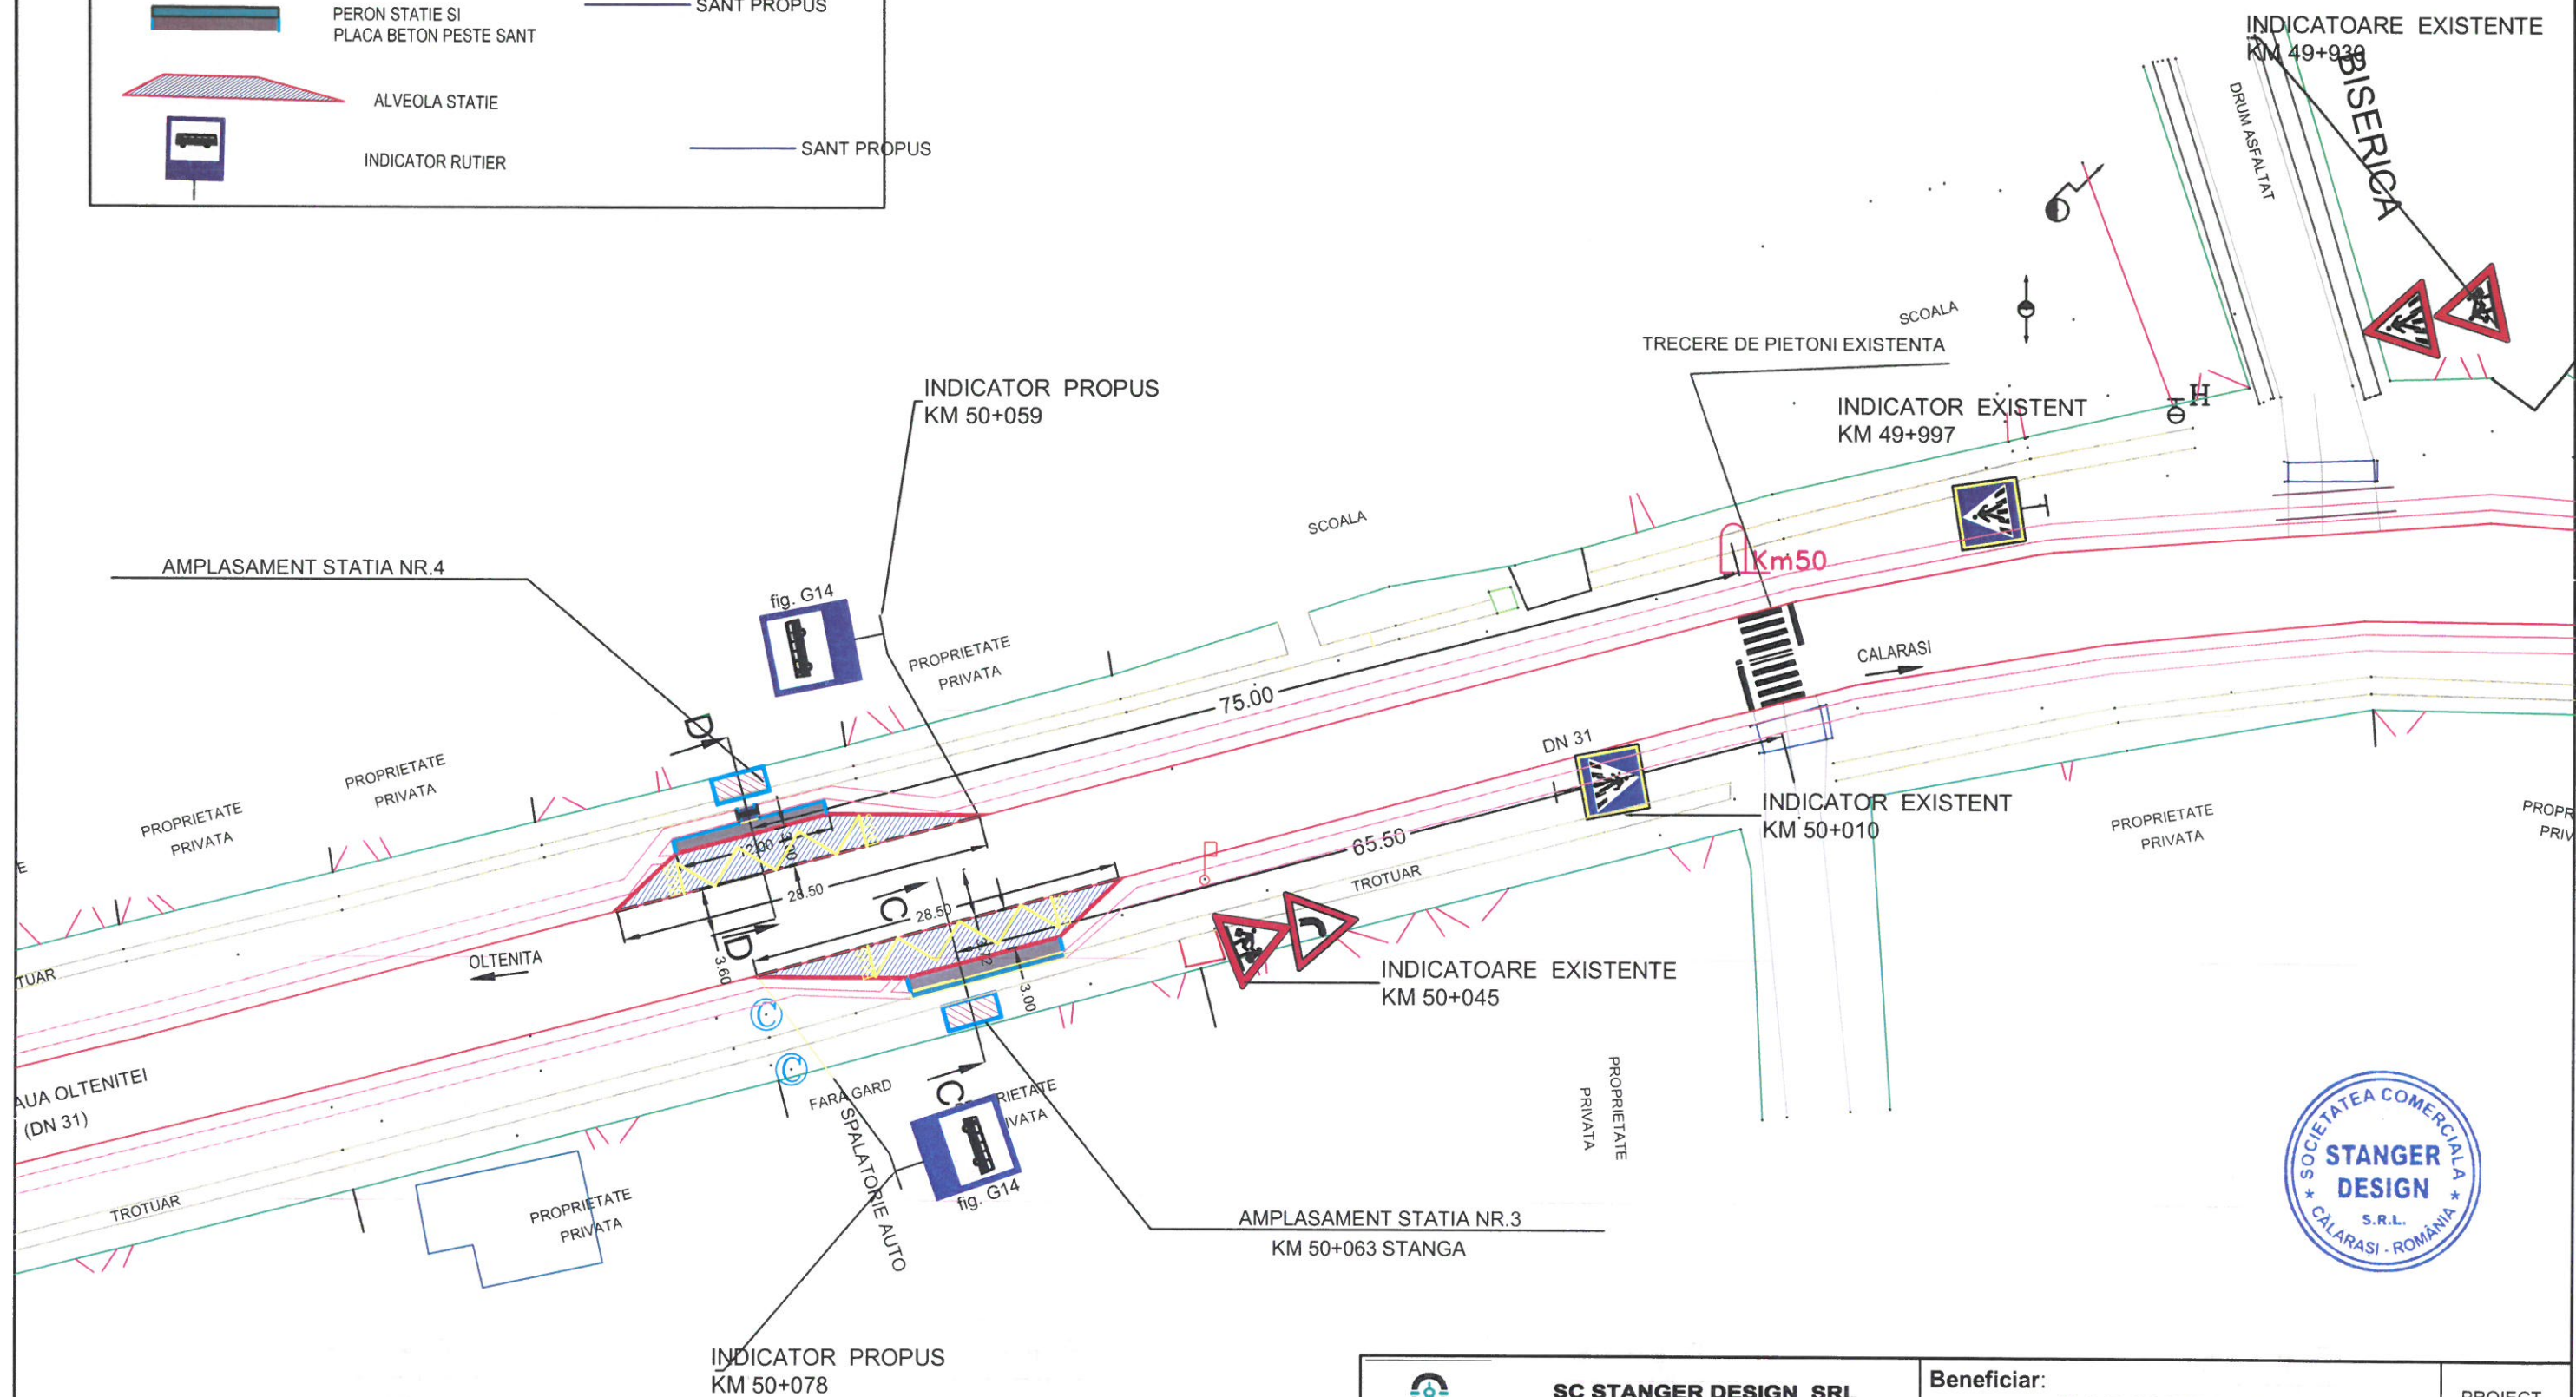
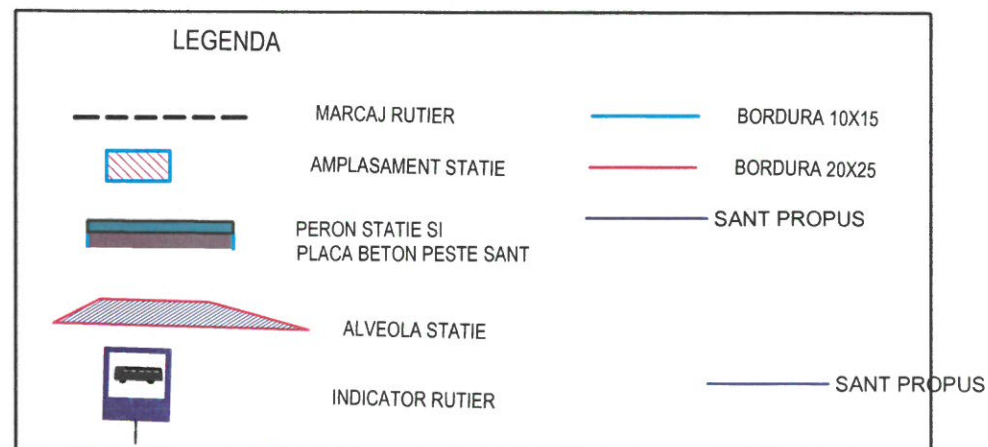


SC STANGER DESIGN SRL Nr. inregistrare la registrul comertului J51/47/2019				Beneficiar: U.A.T.COMUNA ULMENI		PROIECT 29/2026
Sef Proiect	Ing BARBU GHEORGHE	<i>Gh</i>	SCARA	Titlu Proiect: DESFIINTARE STATII EXISTENTE SI INFIINTARE STATII NOI DE AUTOBUZ IN LUNGUL DRUMULUI NATIONAL DN31, COMUNA ULMENI, JUDETUL CALARASI		FAZA: PT + DDE + CS
Proiectant	Ing BARBU GHEORGHE	<i>Gh</i>	1:500			
Desenat	Ing BARBU GHEORGHE	<i>Gh</i>	DATA 2026	Titlu plansa: PLAN DE SITUATIE PROIECTAT STATIA 3 KM 50+063 STANGA SI STATIA 4 KM 50+074 DREAPTA		PLANSA NR. PS 2

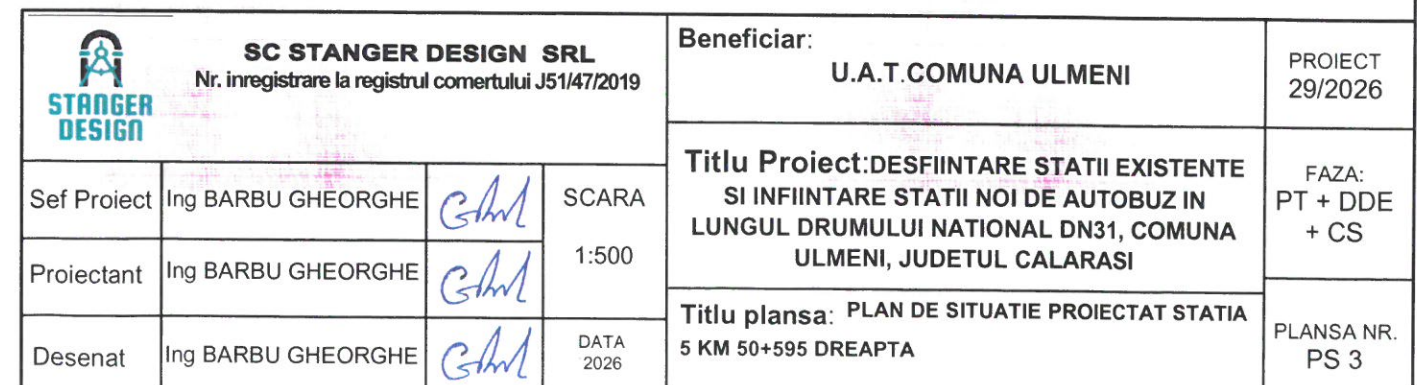
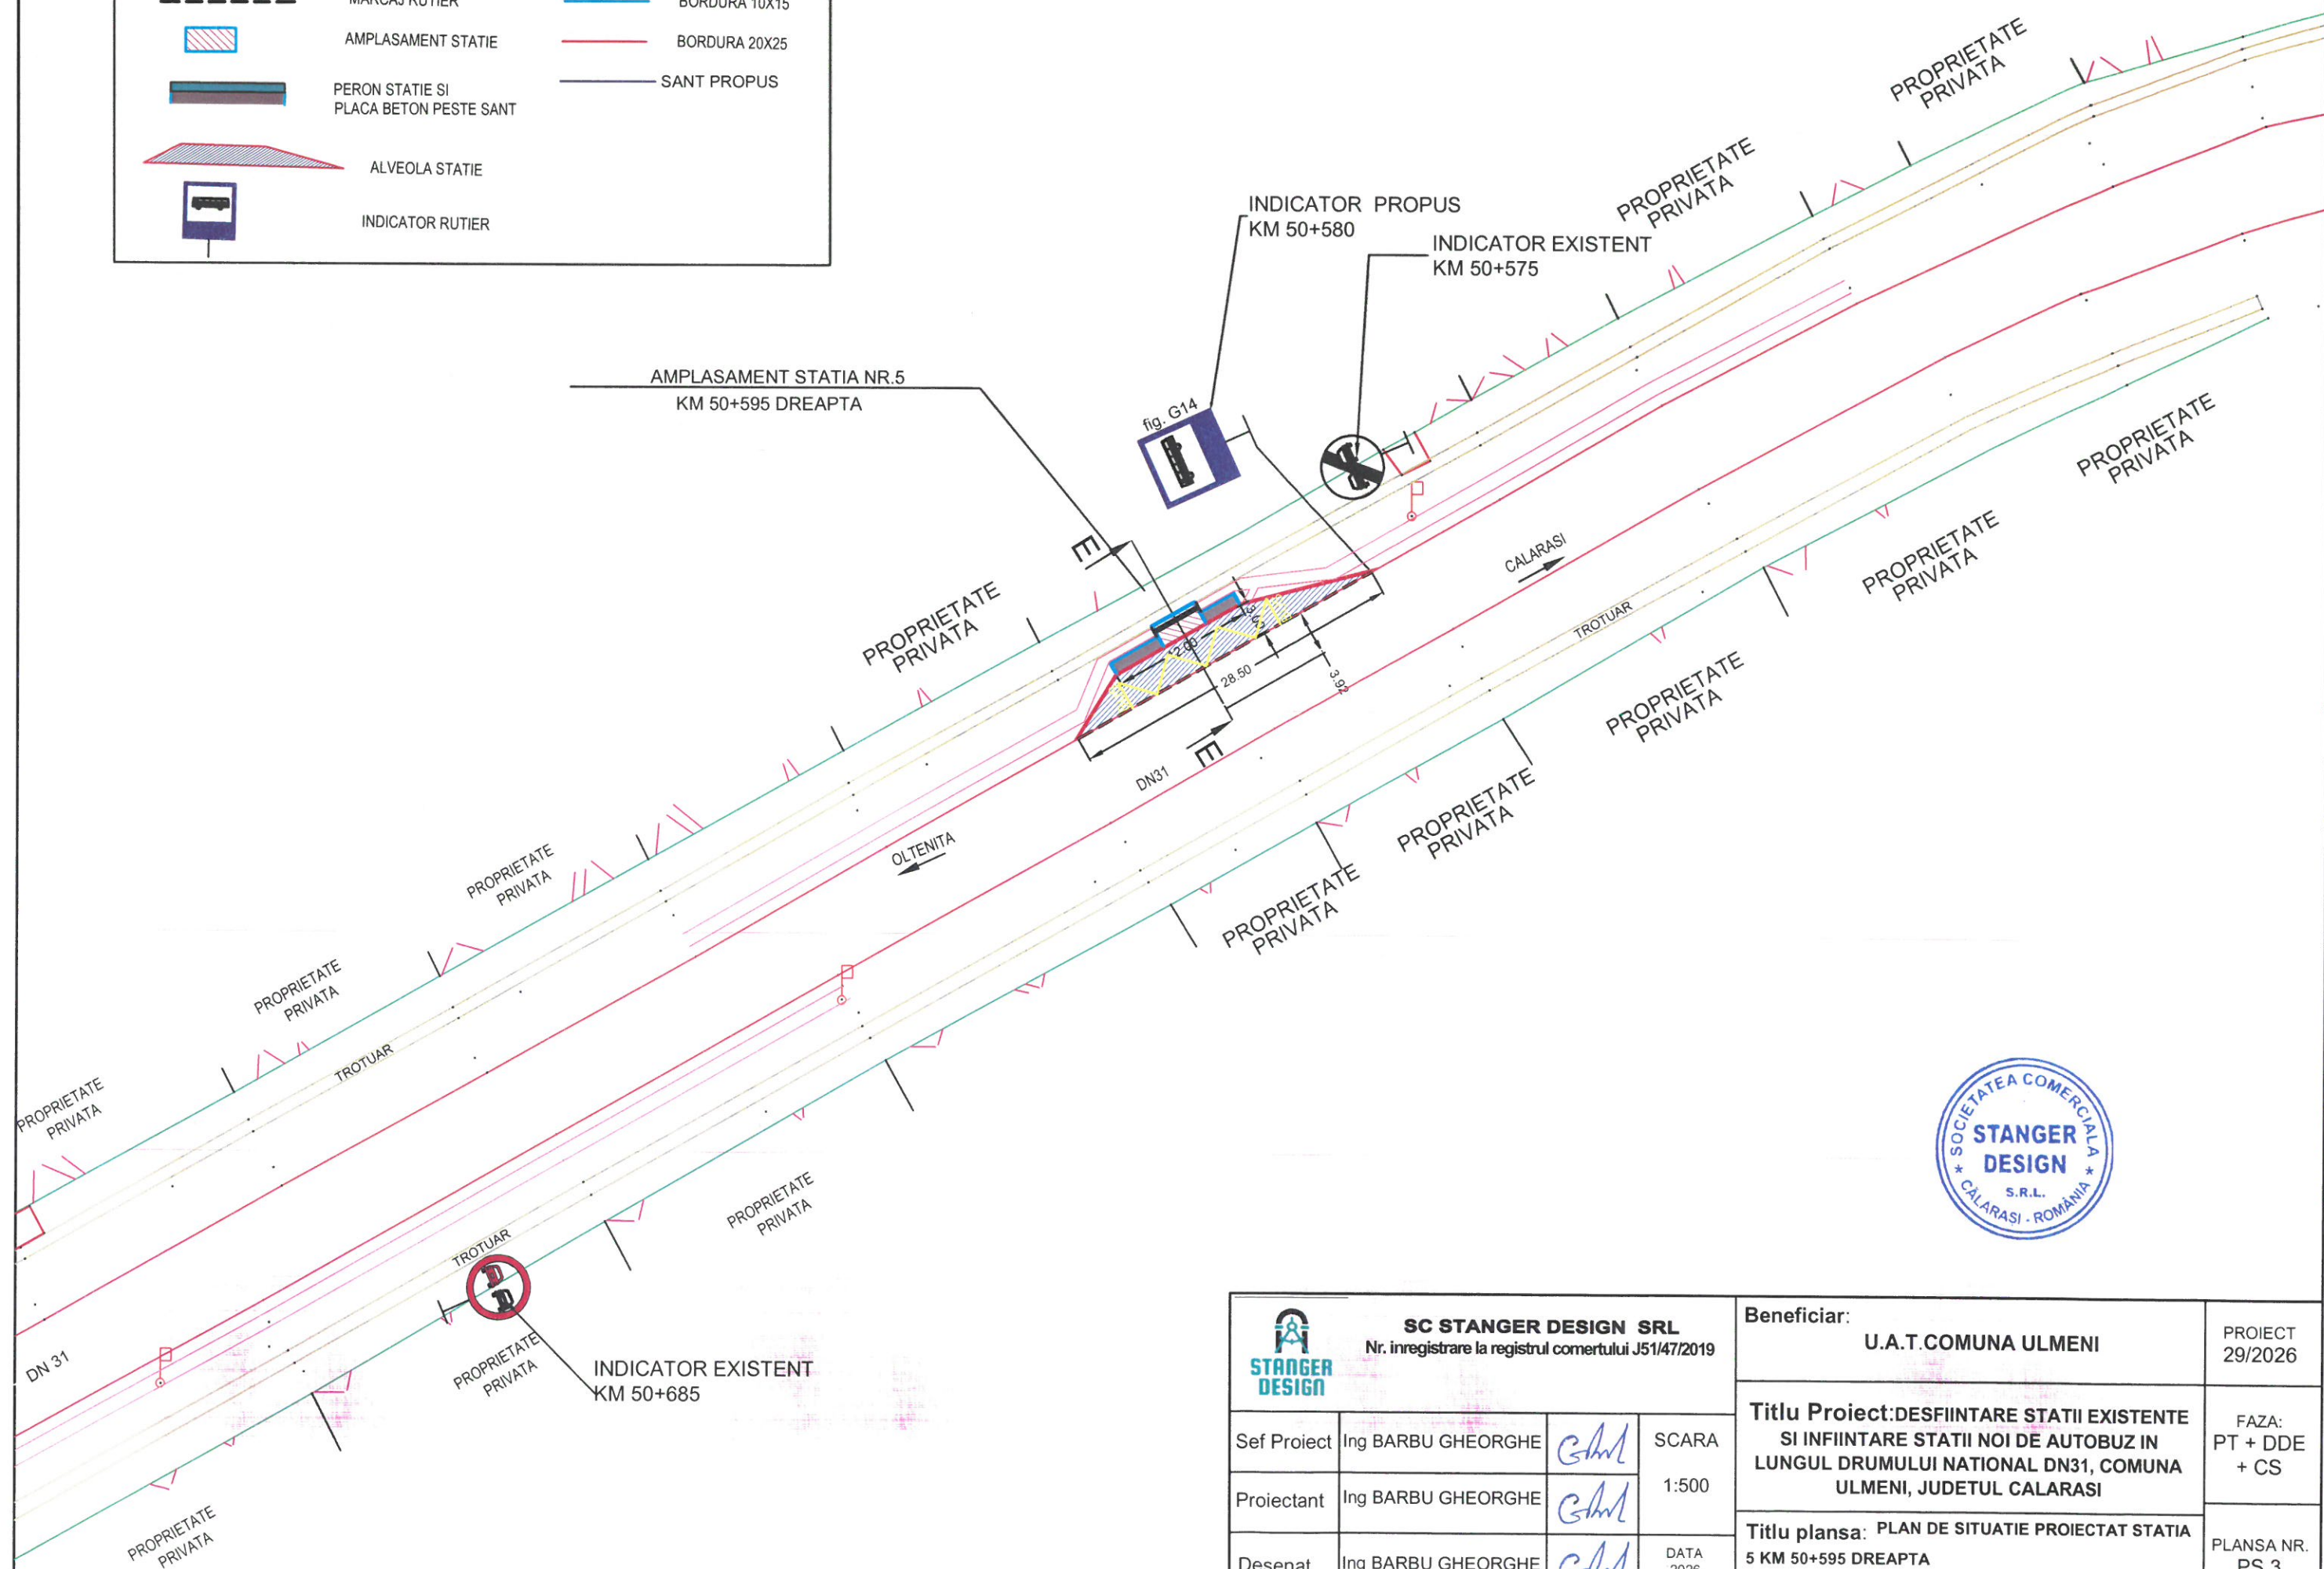


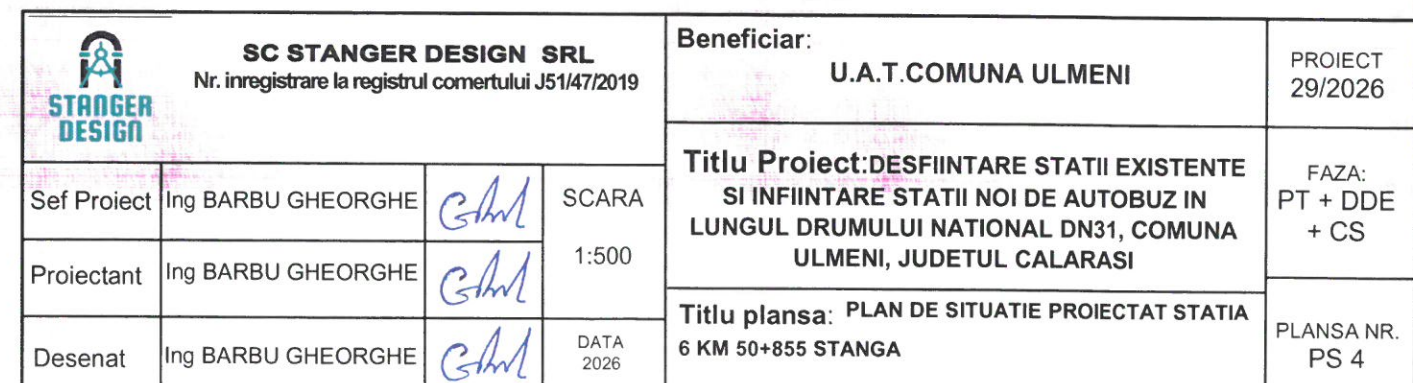
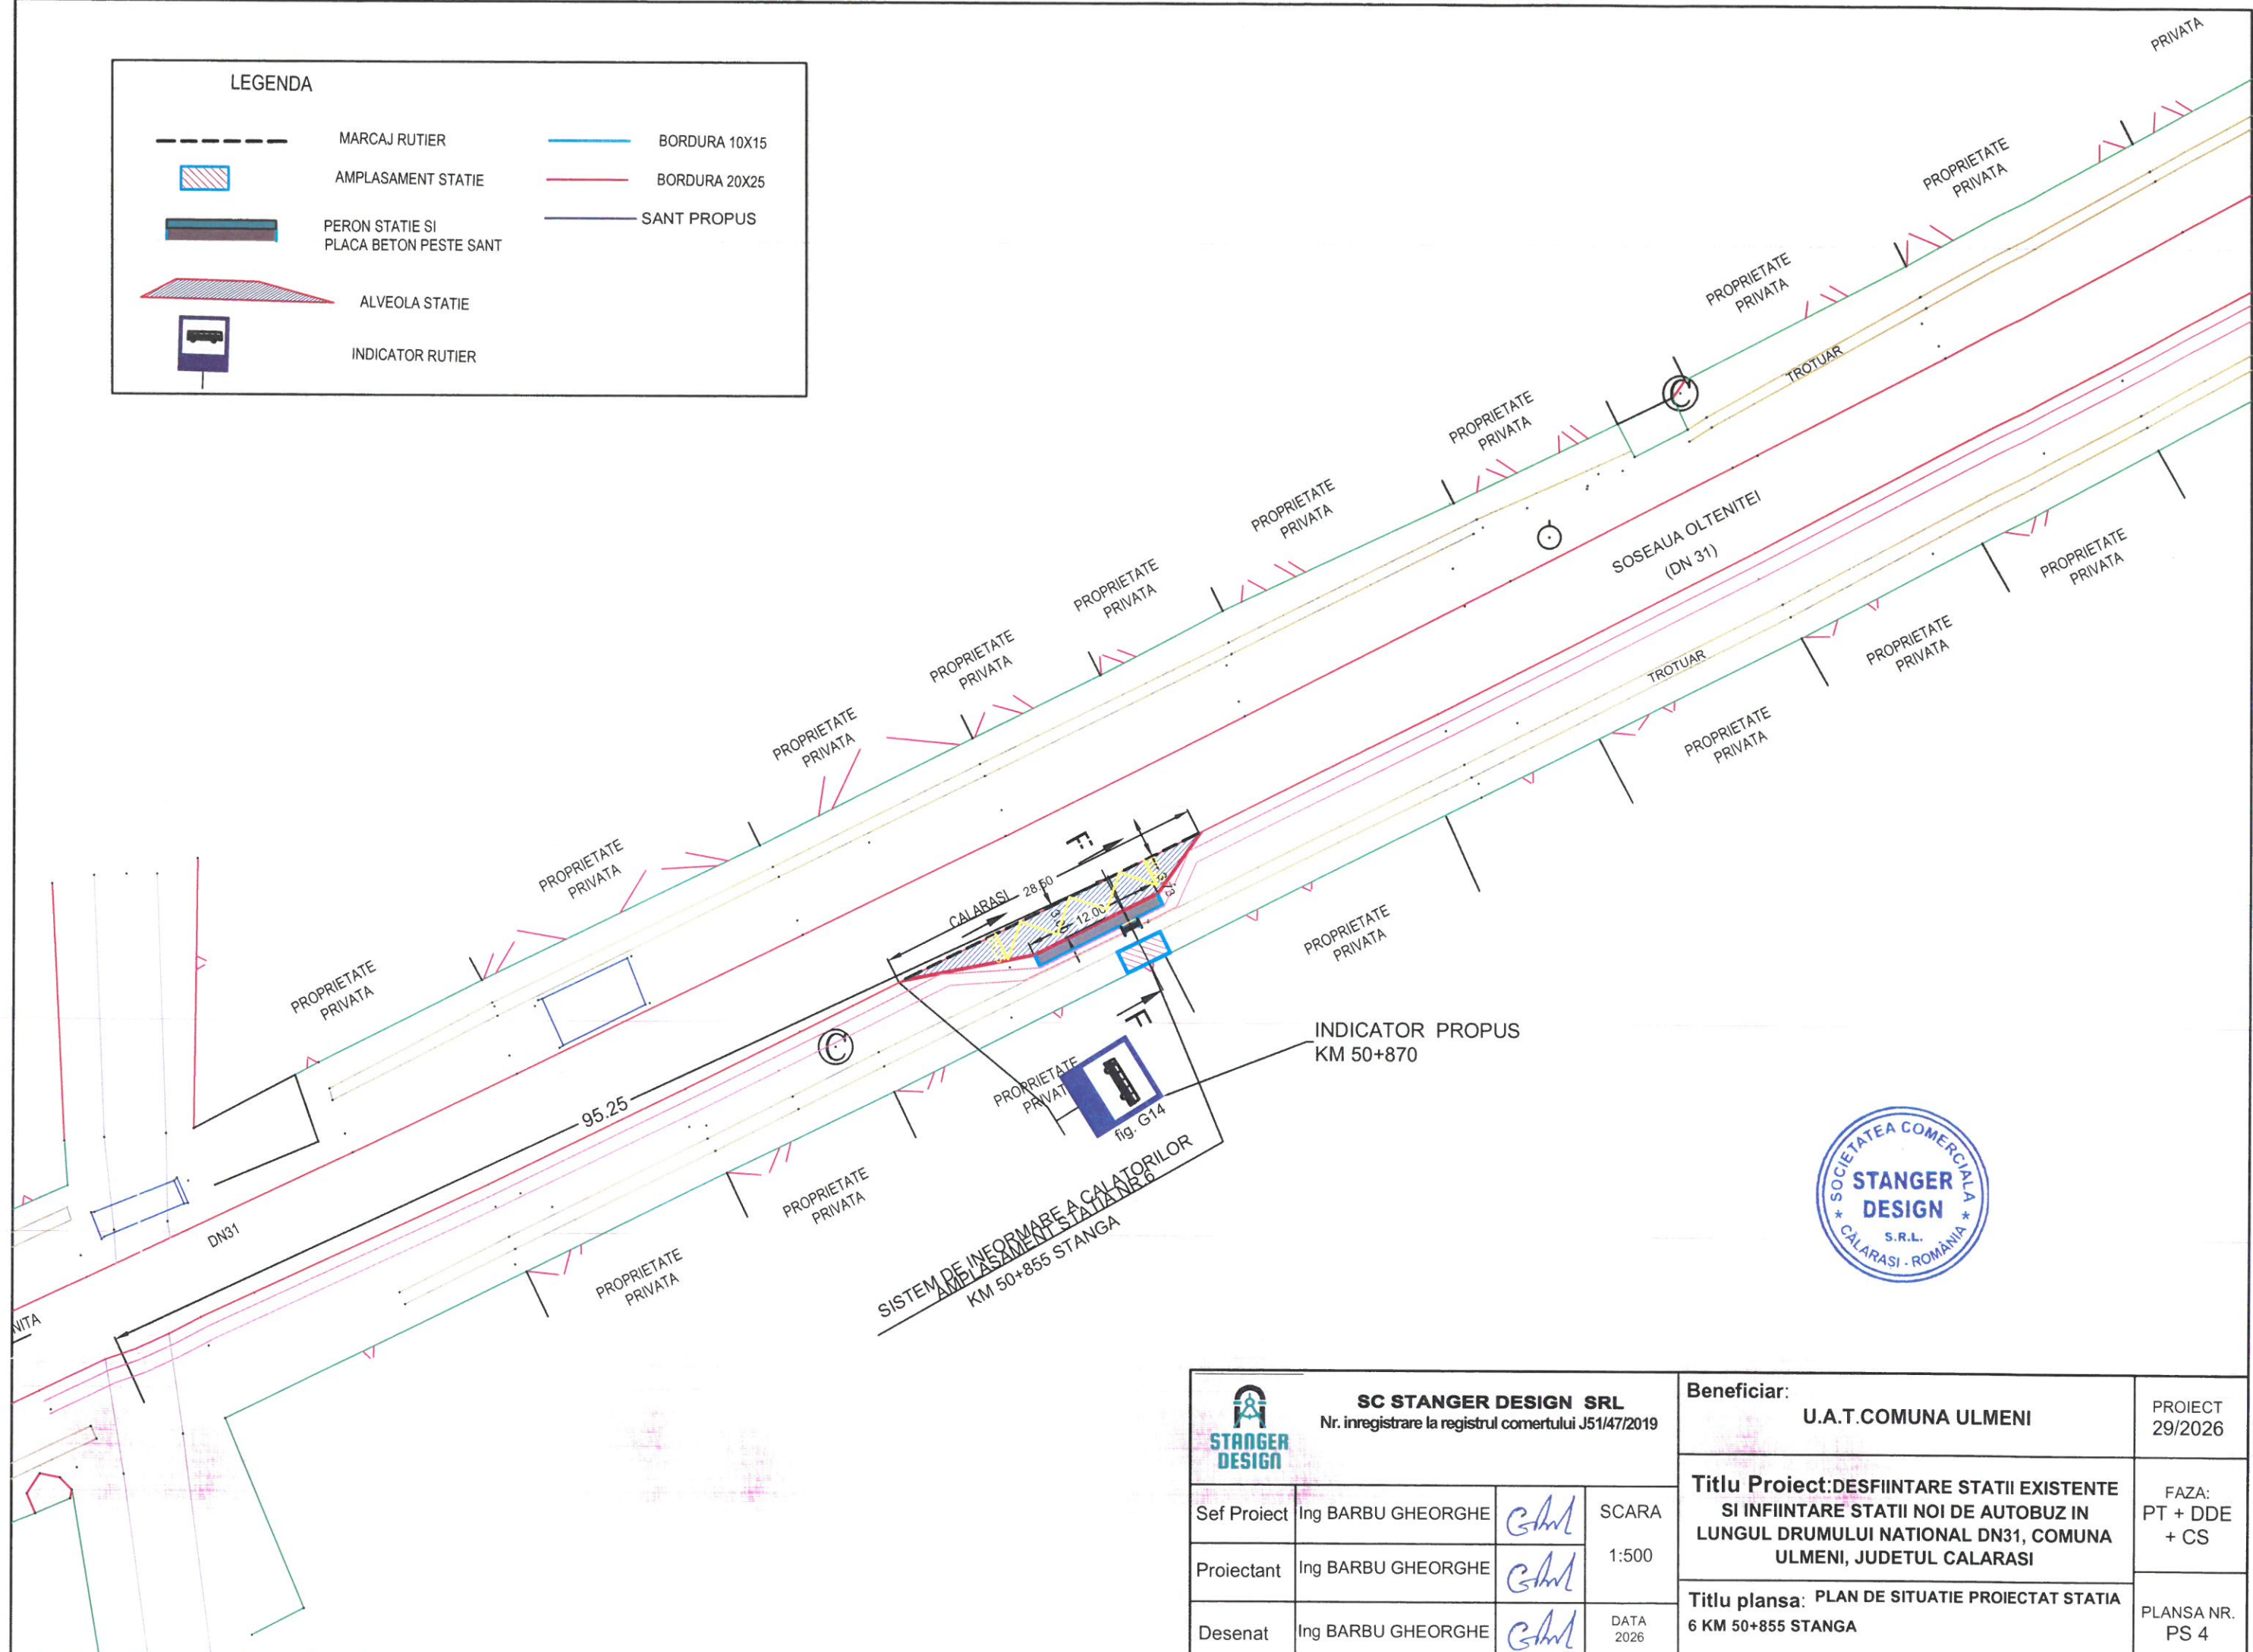


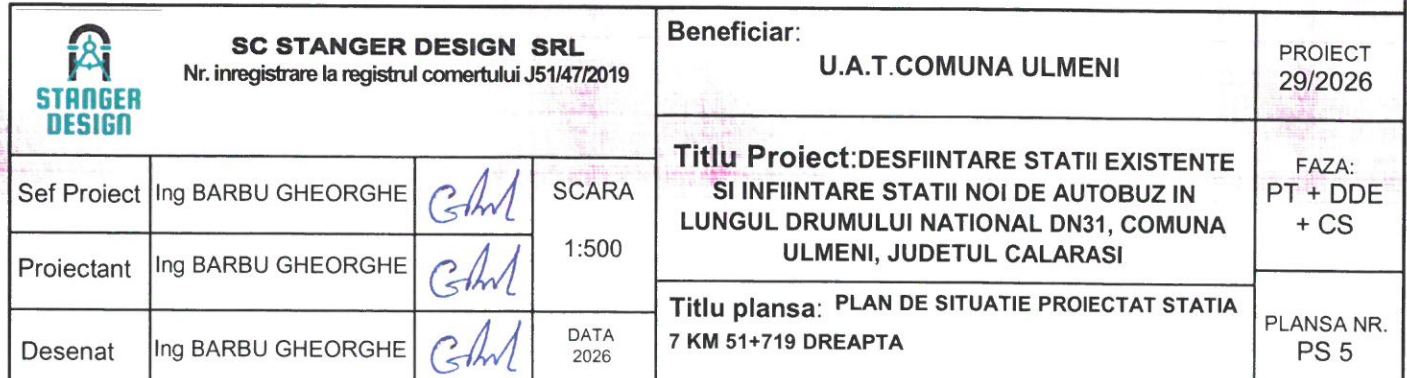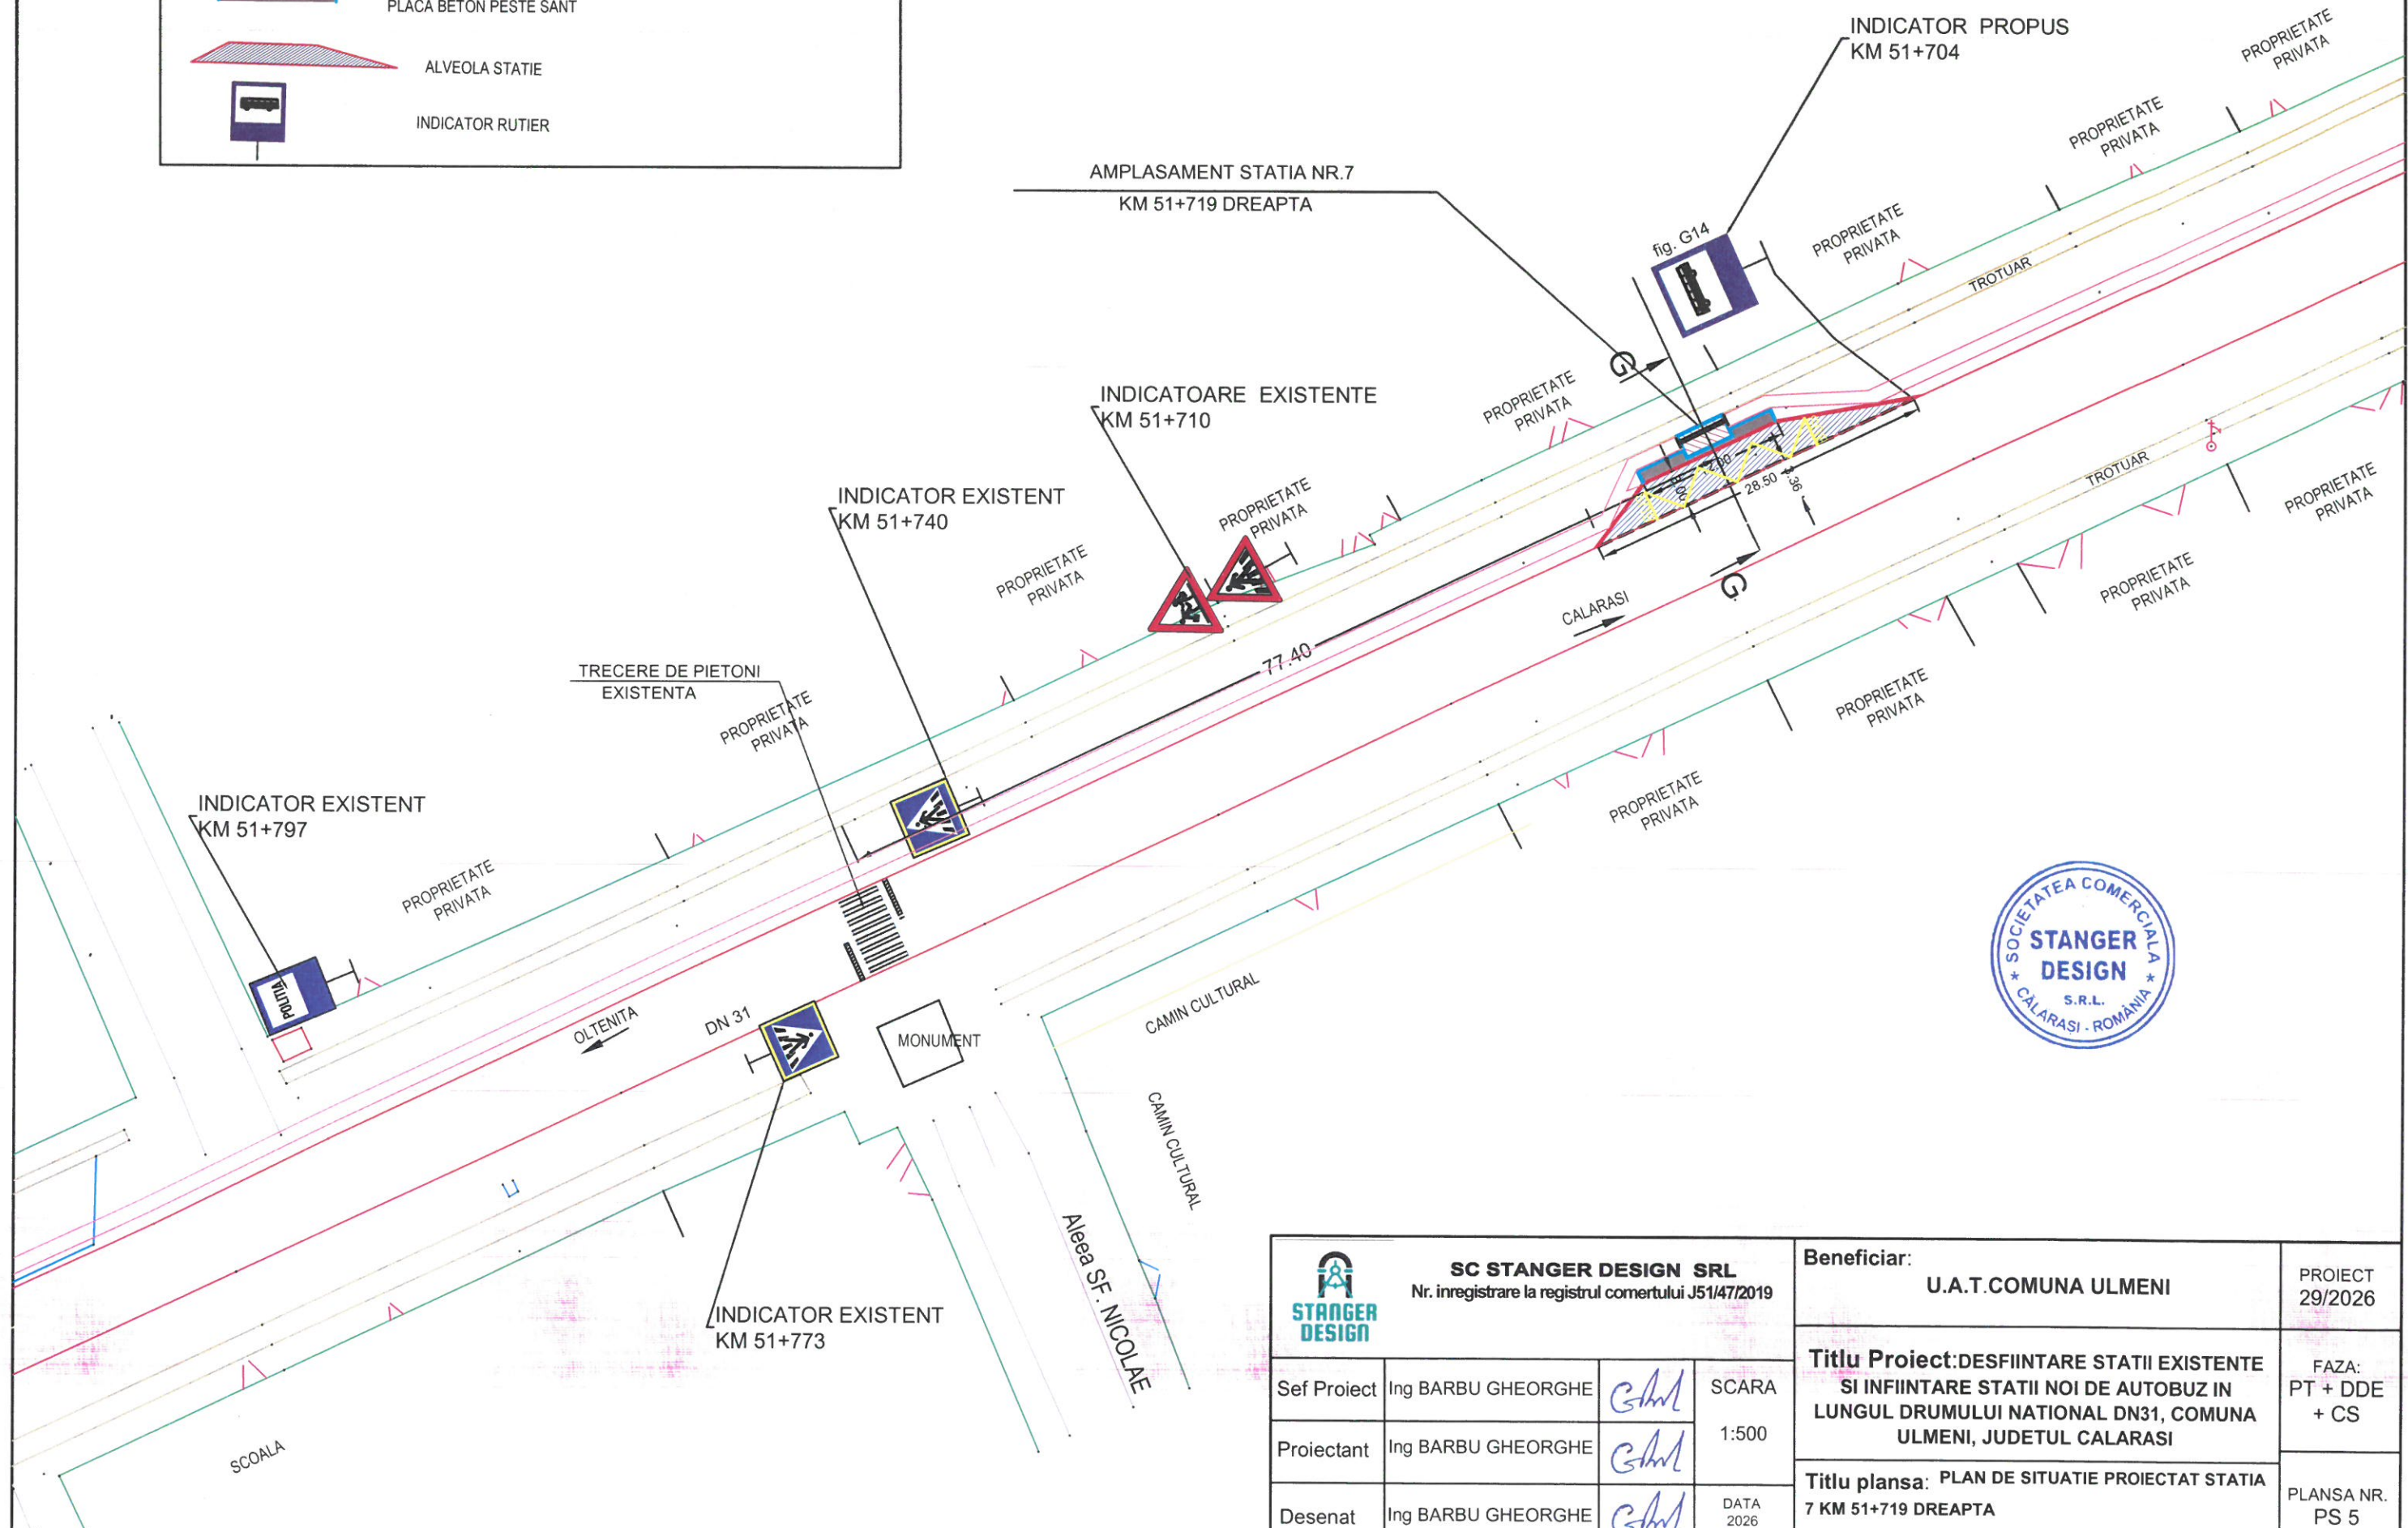

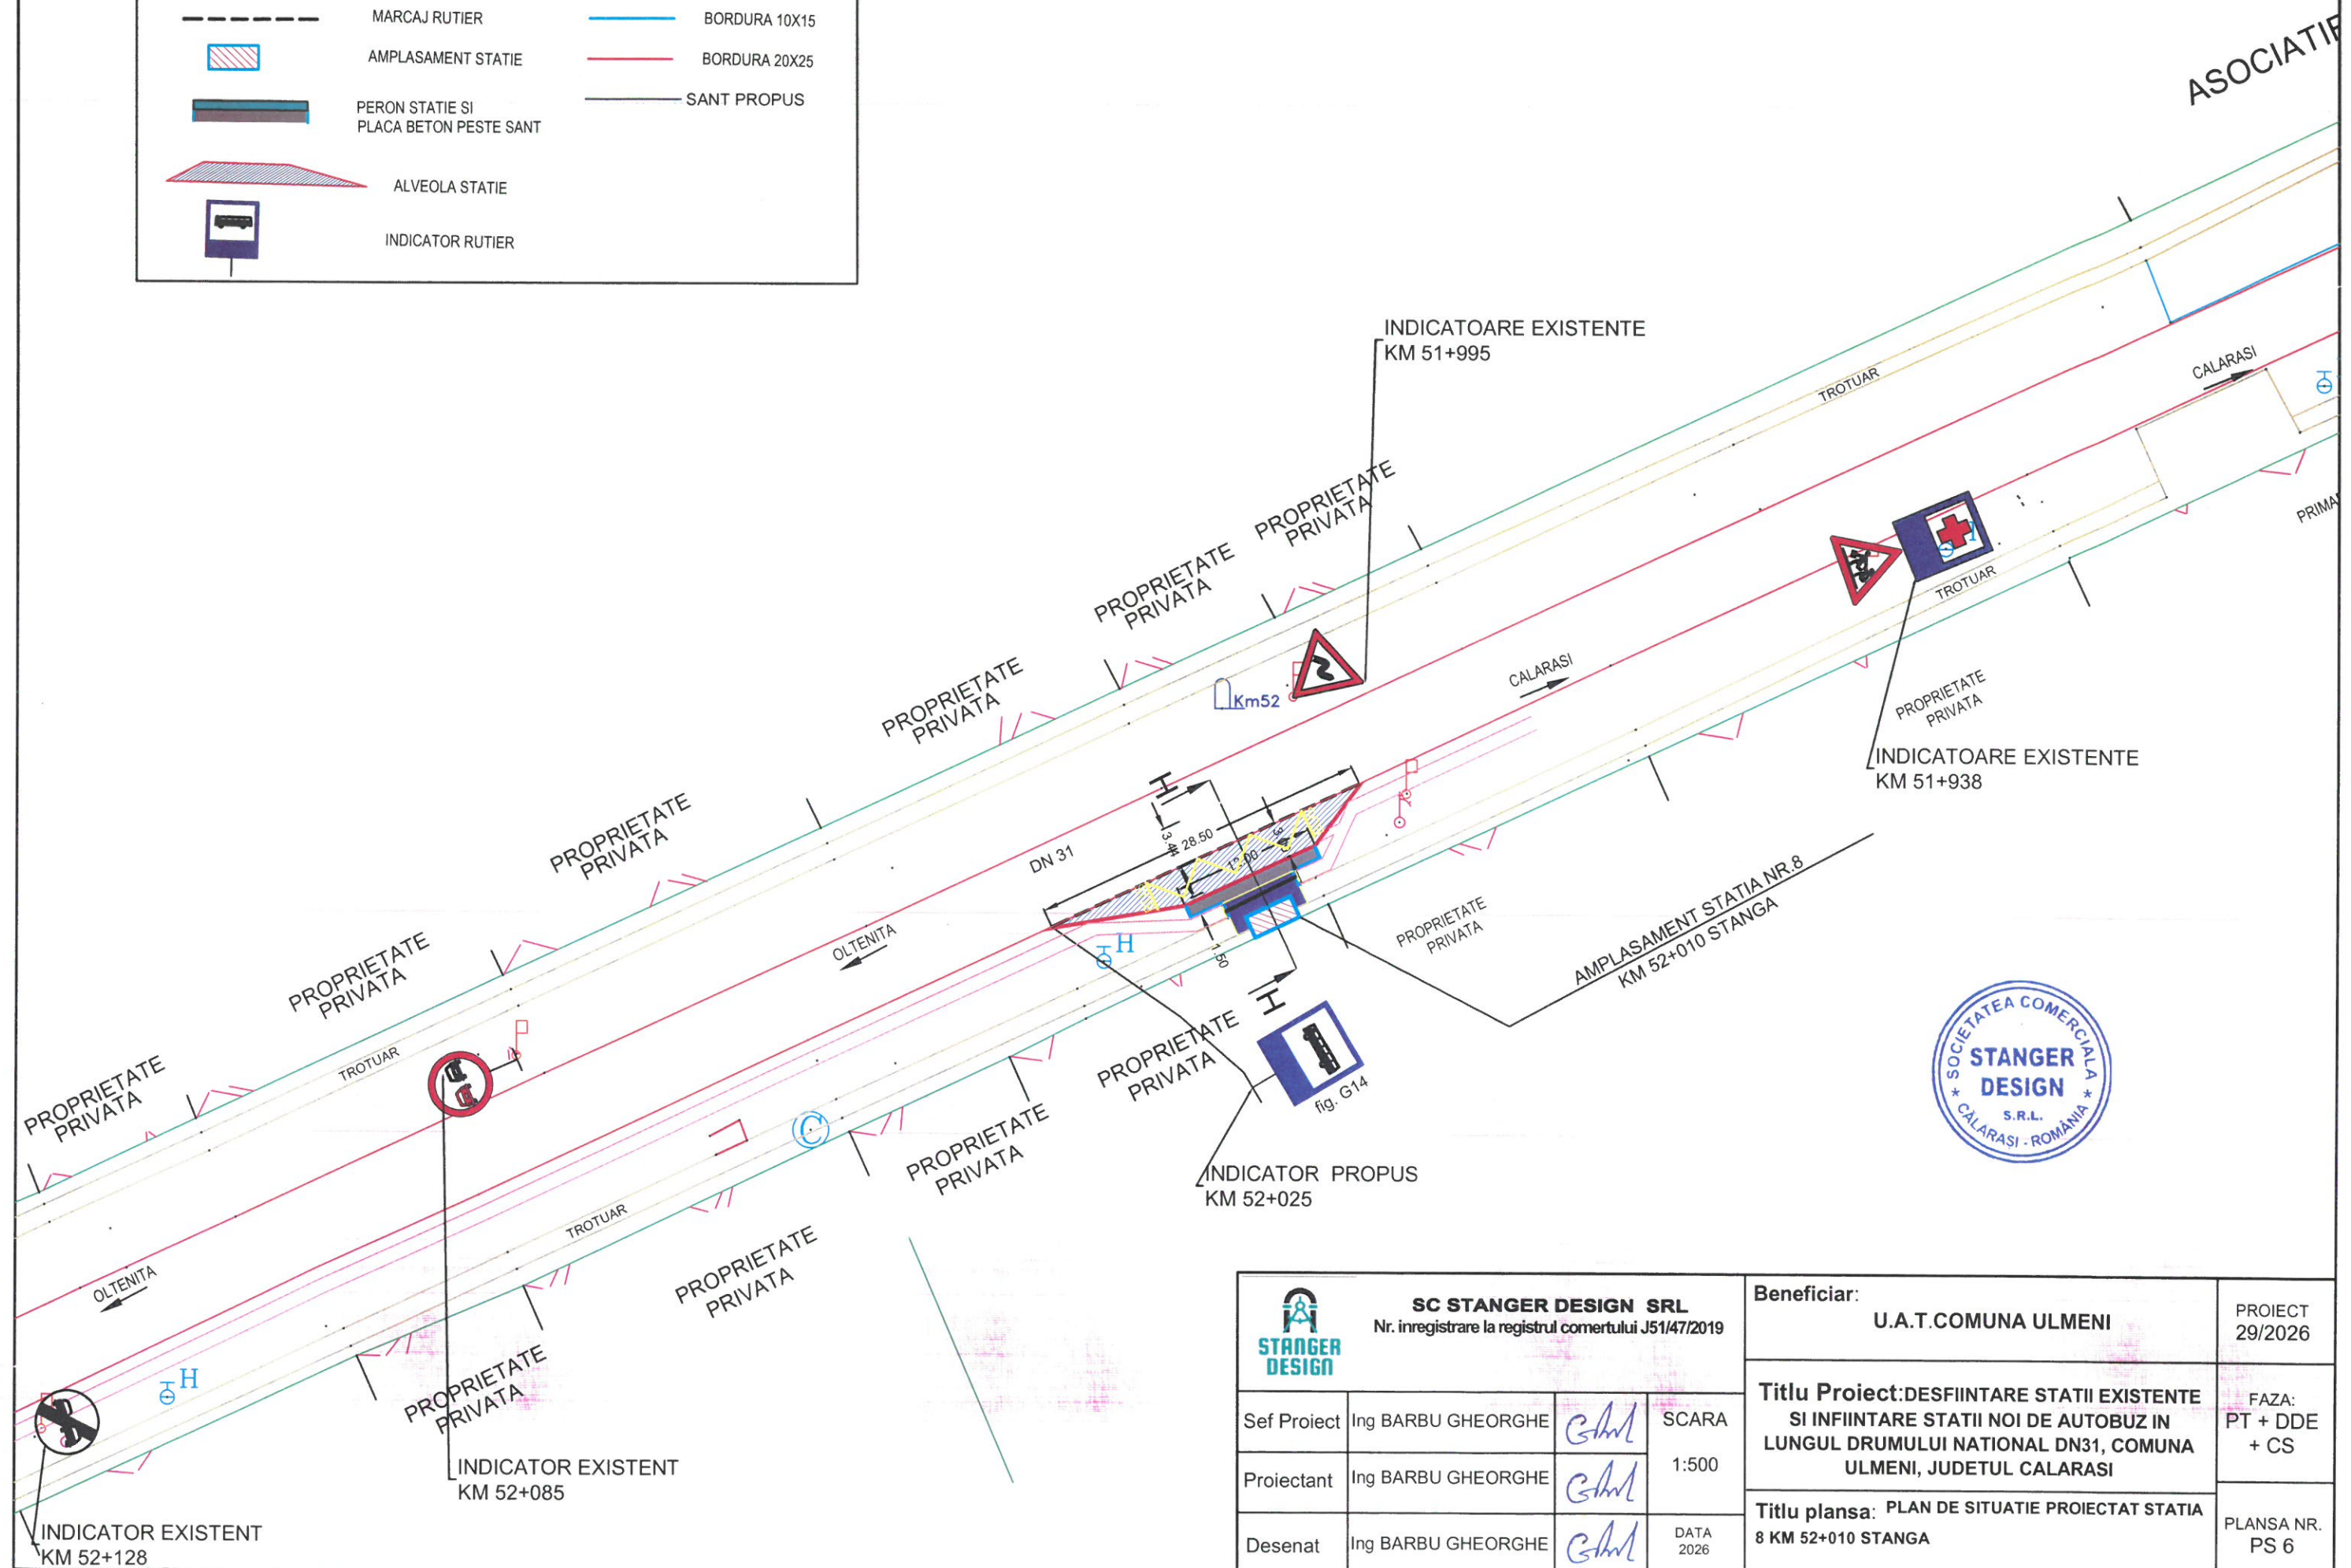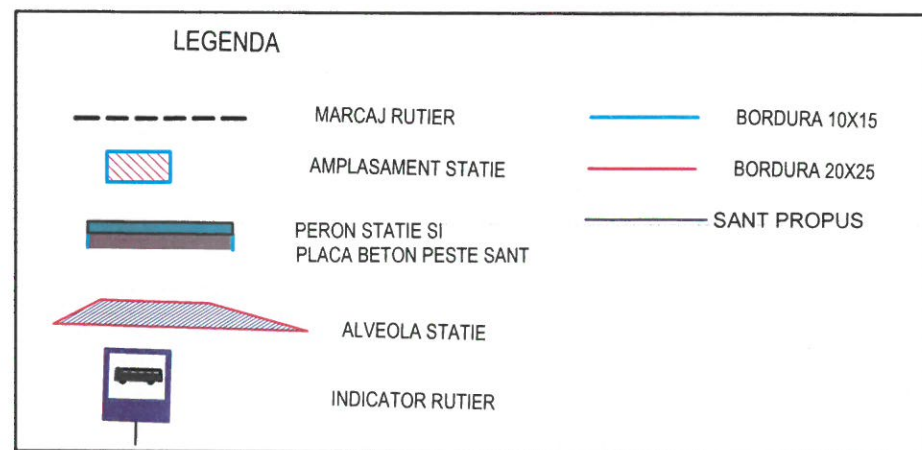

SC STANGER DESIGN SRL Nr. inregistrare la registrul comertului J51/47/2019			Beneficiar: U.A.T.COMUNA ULMENI		PROIECT 29/2026
Sef Proiect	Ing BARBU GHEORGHE	<i>Ghm</i>	Titlu Proiect: DESFIINTARE STATII EXISTENTE SI INFIINTARE STATII NOI DE AUTOBUZ IN LUNGUL DRUMULUI NATIONAL DN31, COMUNA ULMENI, JUDETUL CALARASI		FAZA: PT + DDE + CS
Proiectant	Ing BARBU GHEORGHE	<i>Ghm</i>			
Desenat	Ing BARBU GHEORGHE	<i>Ghm</i>	Titlu plansa: PLAN DE SITUATIE PROIECTAT STATIA 8 KM 52+010 STANGA		PLANSA NR. PS 6

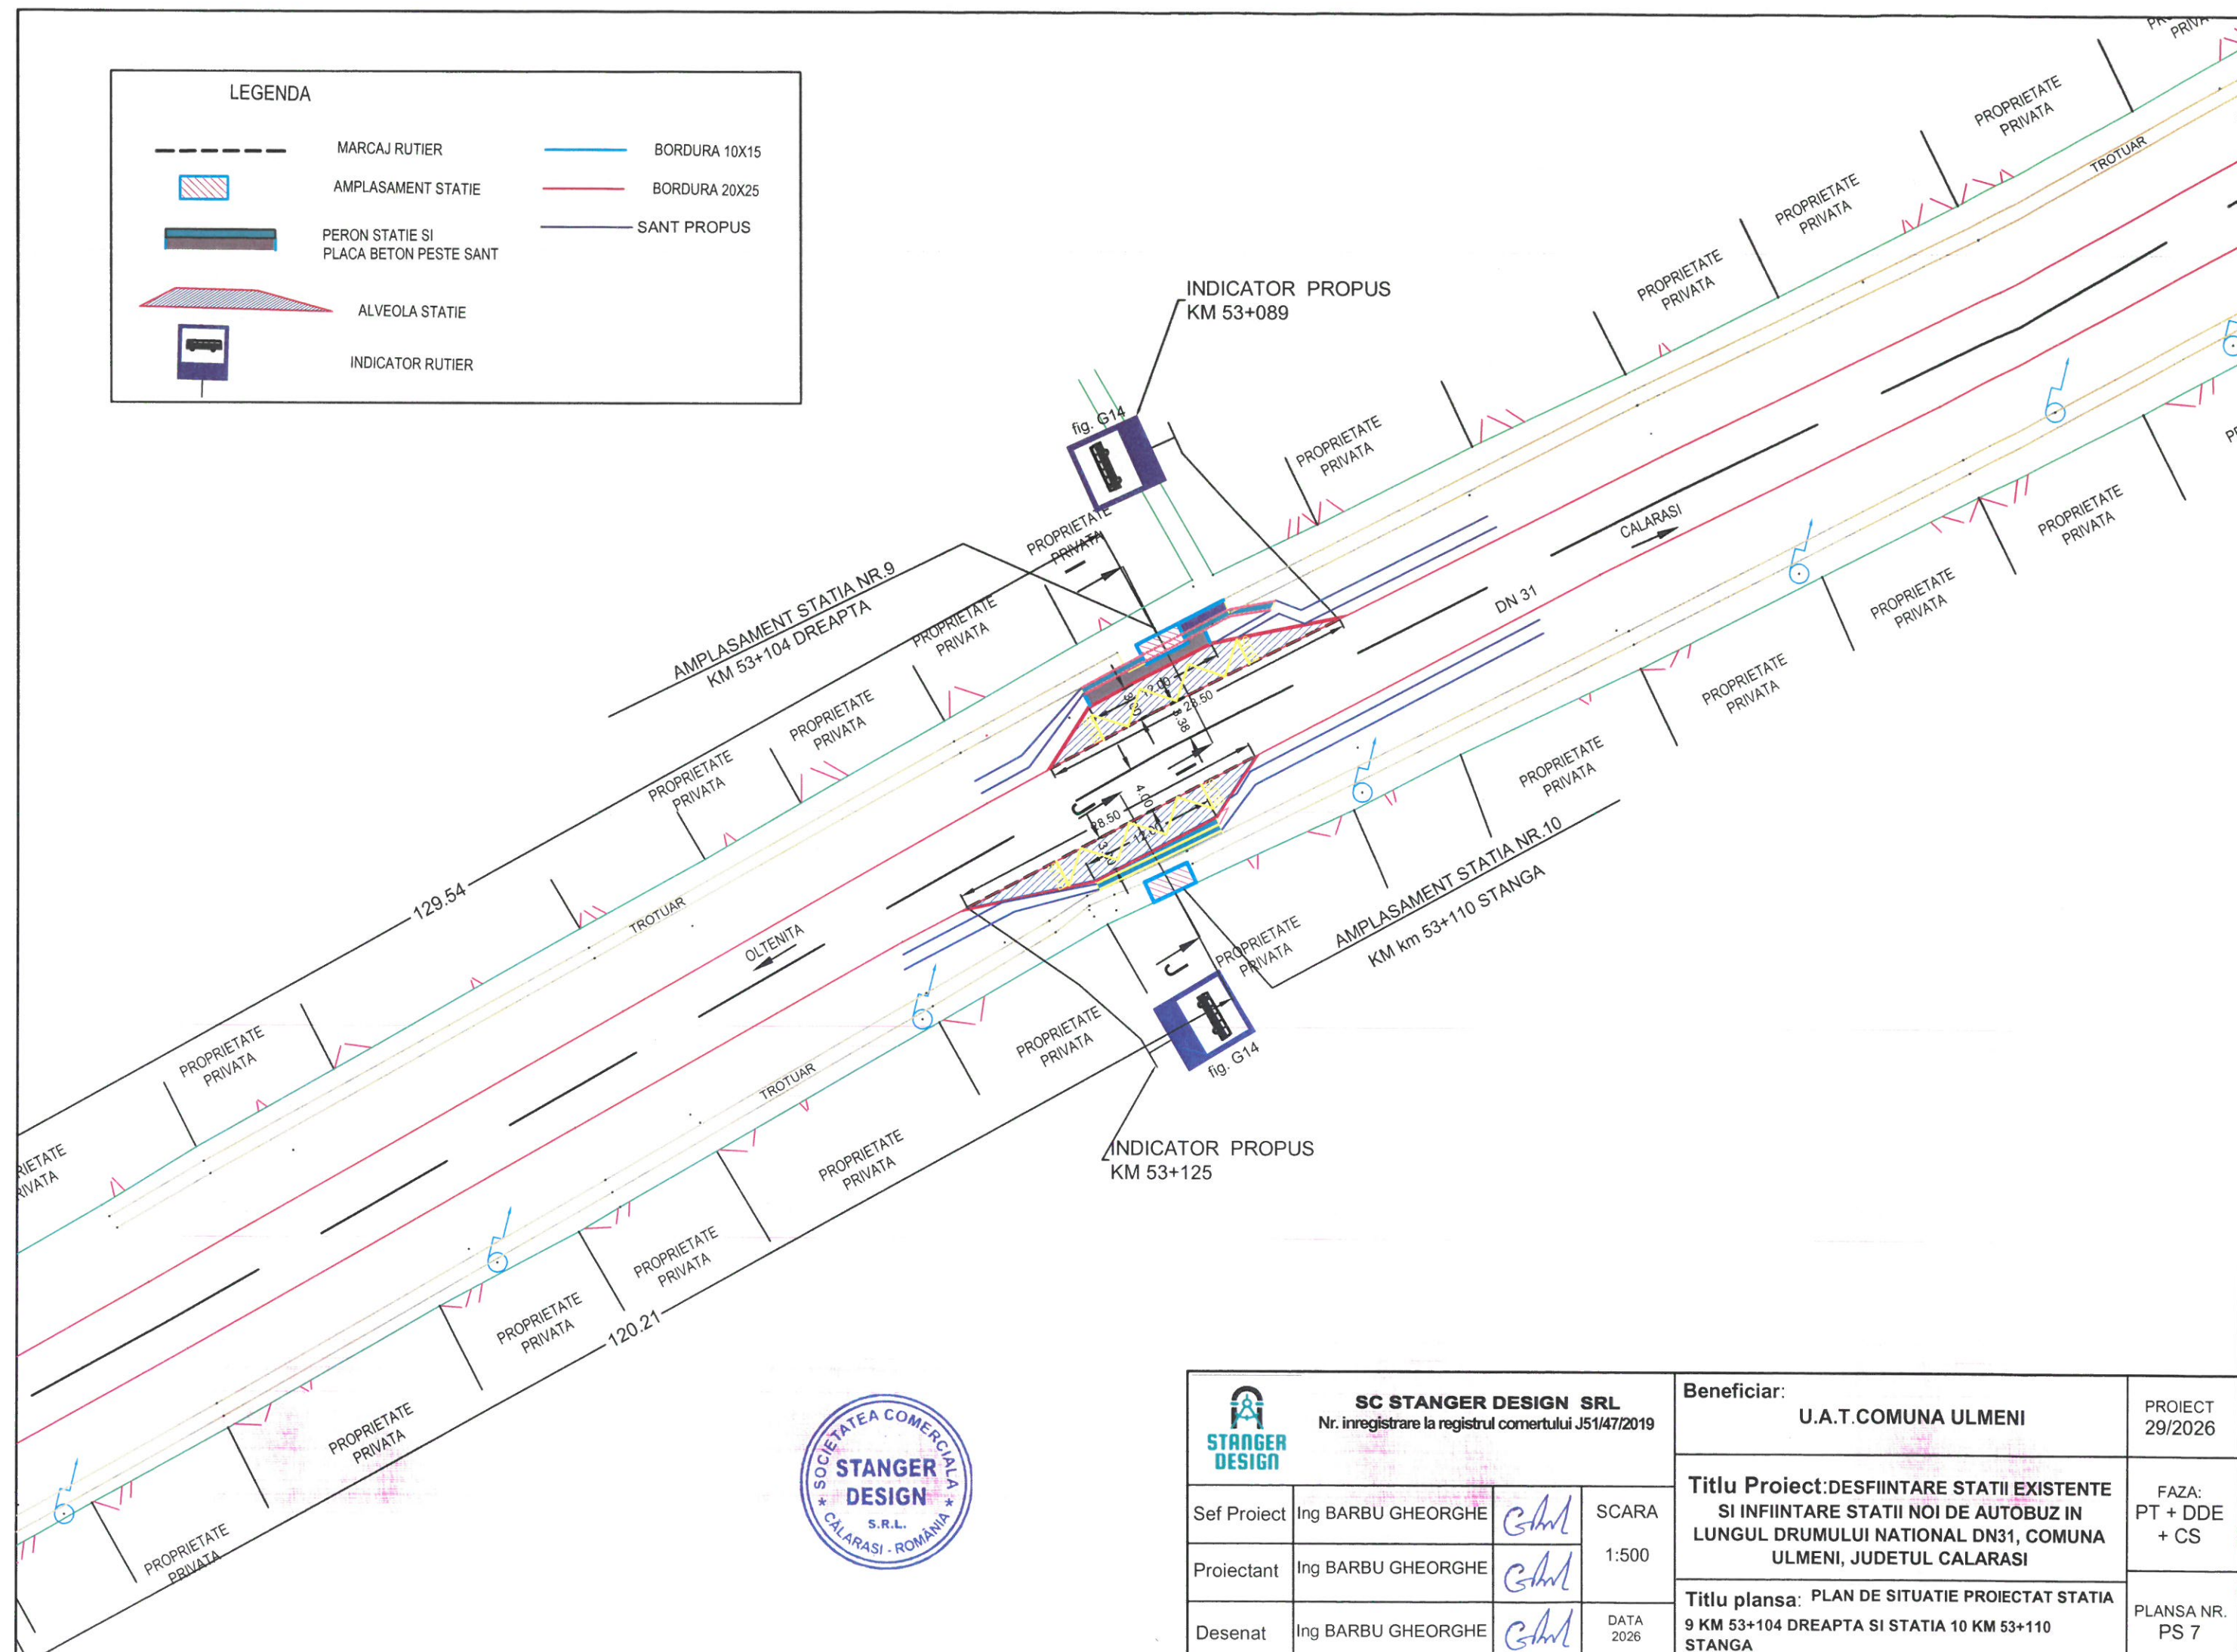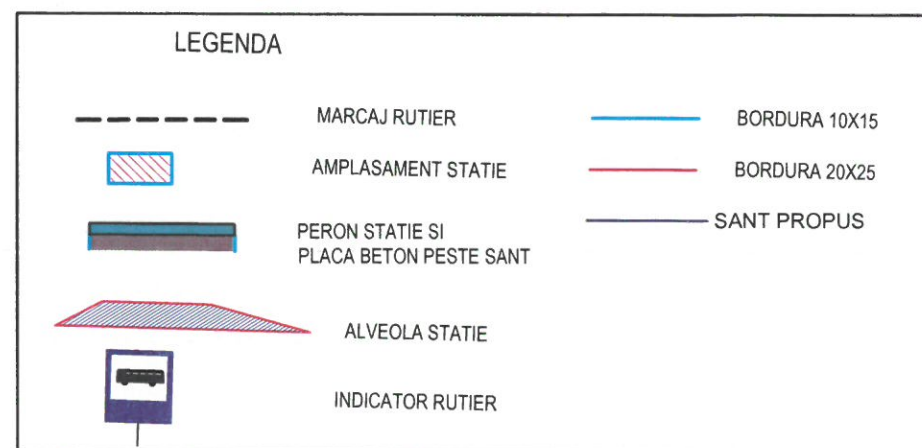

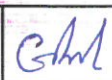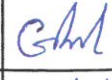 SC STANGER DESIGN SRL Nr. inregistrare la registrul comertului J51/47/2019				Beneficiar: U.A.T.COMUNA ULMENI		PROIECT 29/2026
Sef Proiect	Ing BARBU GHEORGHE		SCARA	Titlu Proiect: DESFIINTARE STATII EXISTENTE SI INFIINTARE STATII NOI DE AUTOBUZ IN LUNGUL DRUMULUI NATIONAL DN31, COMUNA ULMENI, JUDETUL CALARASI		
Proiectant	Ing BARBU GHEORGHE		1:500			
Desenat	Ing BARBU GHEORGHE		DATA 2026	Titlu plansa: PLAN DE SITUATIE PROIECTAT STATIA 9 KM 53+104 DREAPTA SI STATIA 10 KM 53+110 STANGA		
				PLANS NR. PS 7		

LEGENDA



MARCAJ RUTIER



AMPLASAMENT STATIE



PERON STATIE SI
PLACA BETON PESTE SANT



ALVEOLA STATIE



INDICATOR RUTIER




BORDURA 10X15





BORDURA 20X25



SANT PROPUS

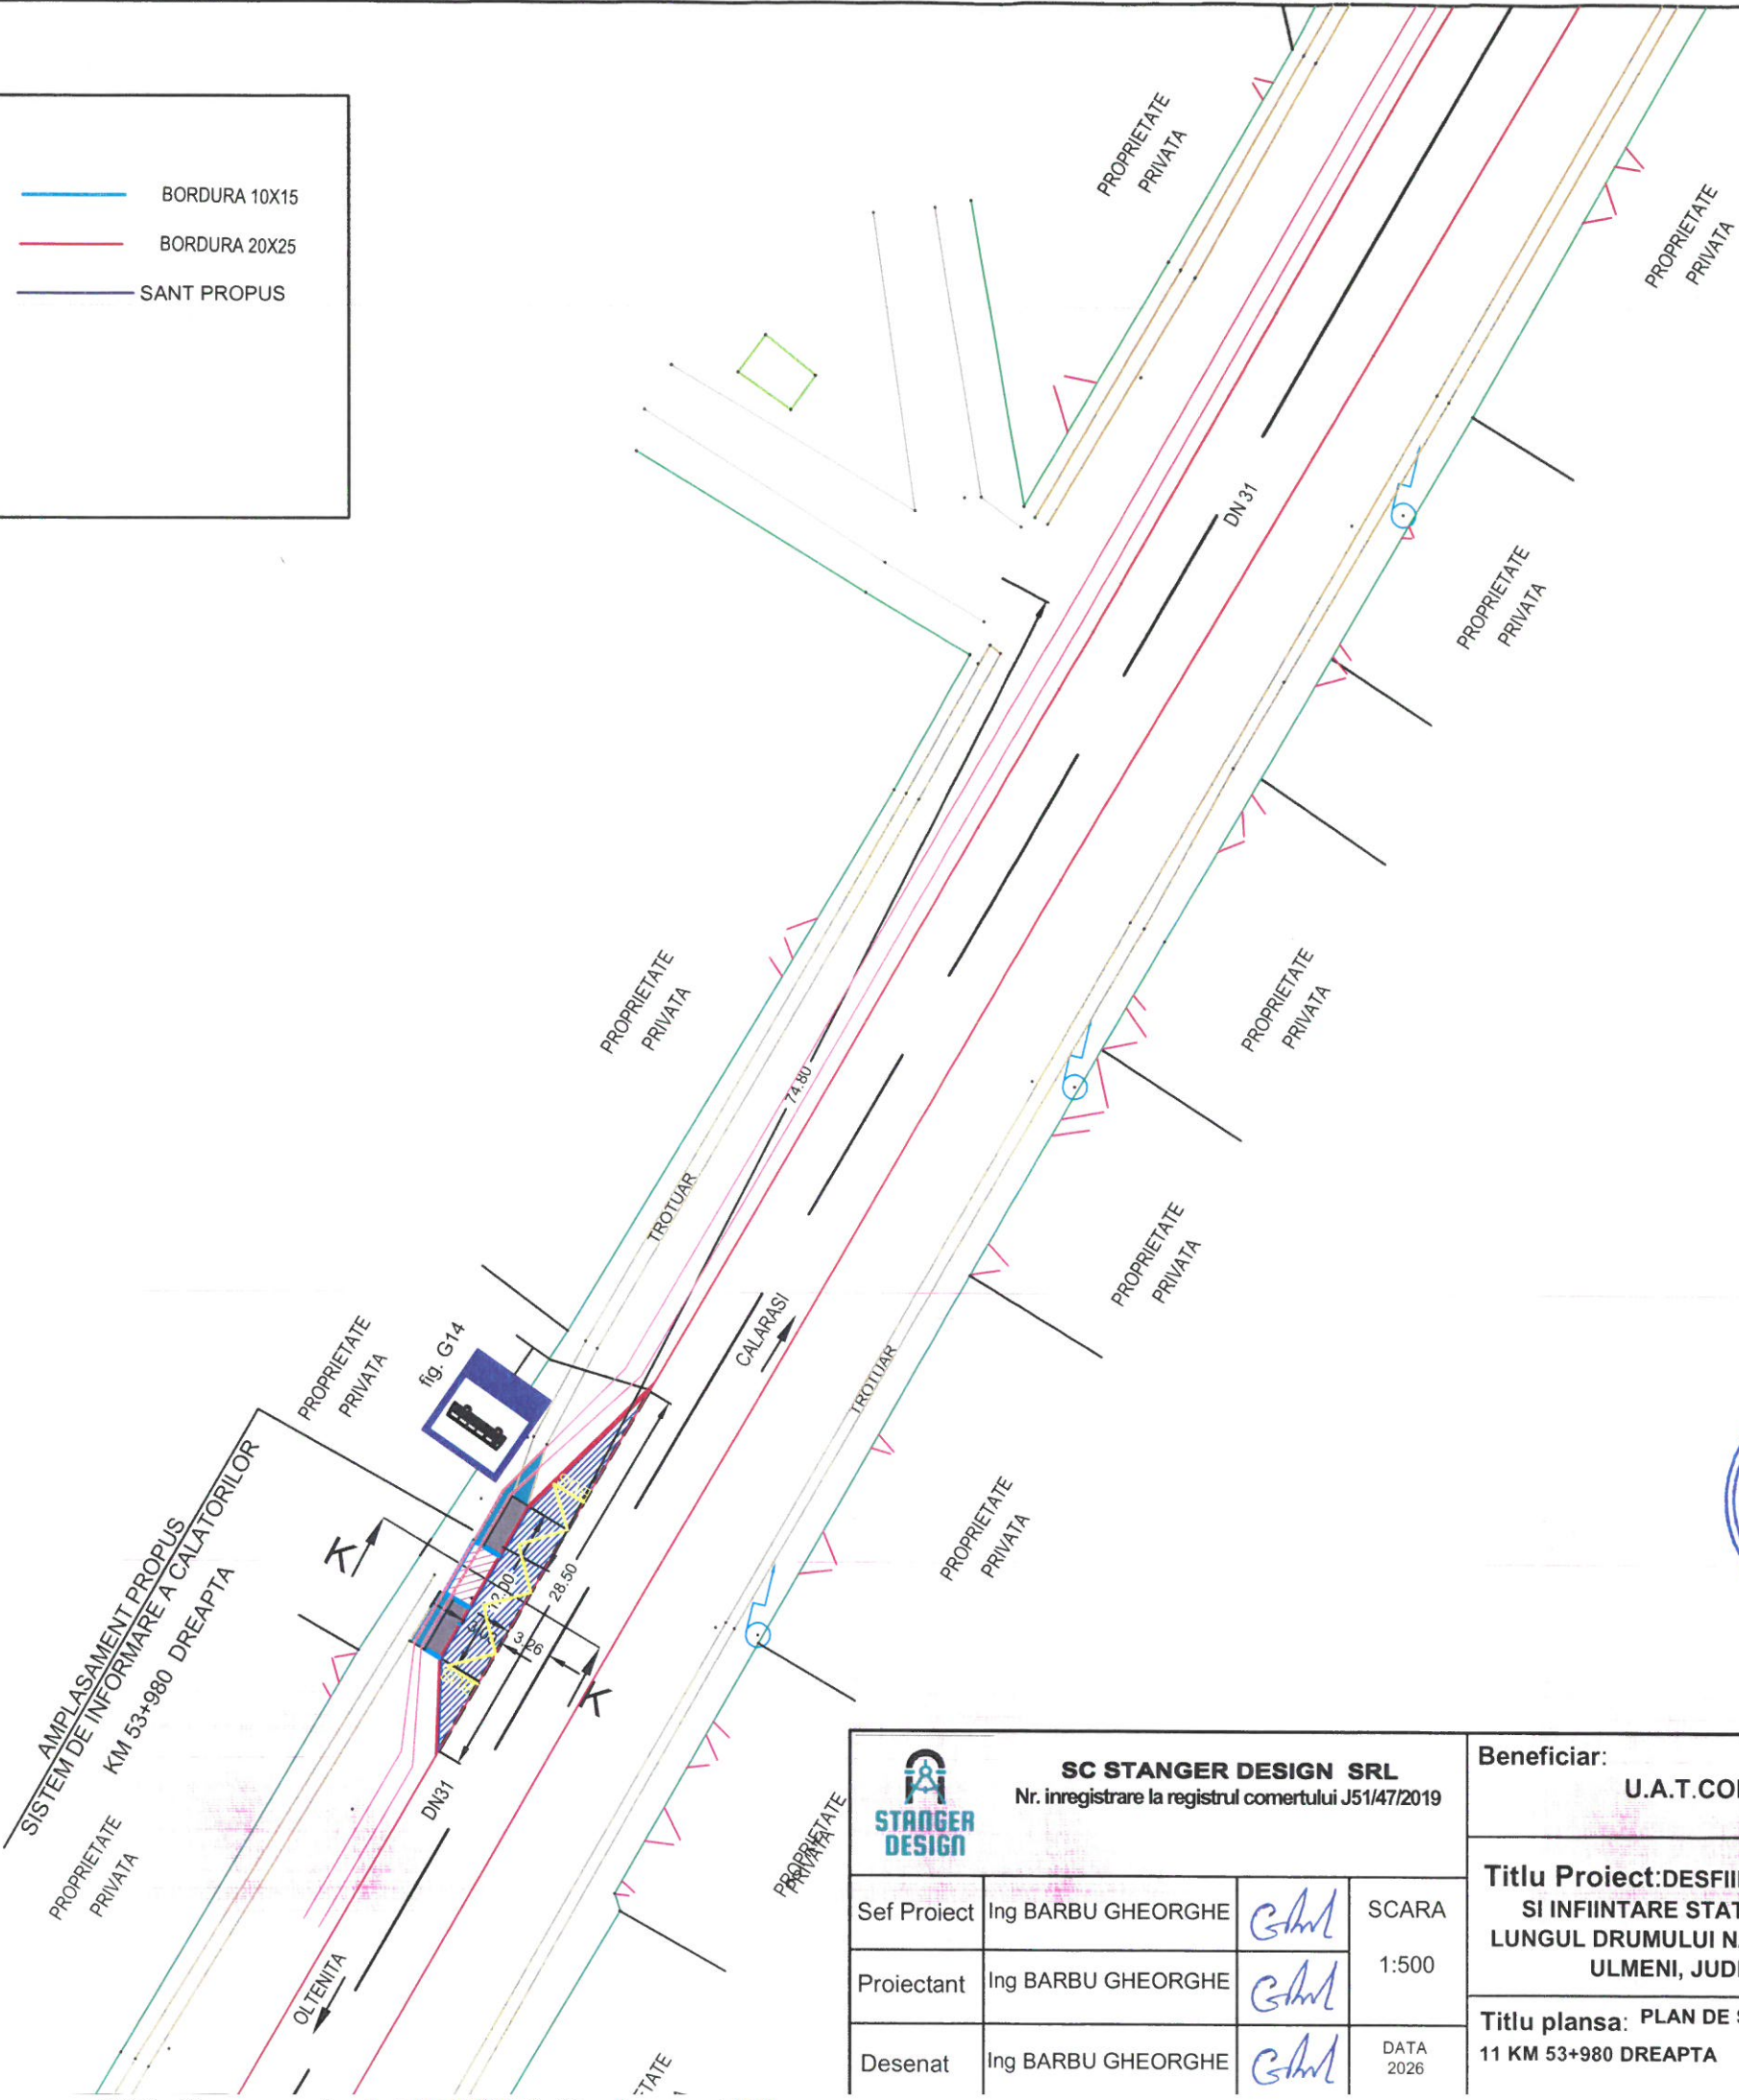

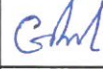 SC STANGER DESIGN SRL Nr. inregistrare la registrul comertului J51/47/2019	Beneficiar: U.A.T.COMUNA ULMENI		PROIECT 29/2026
Sef Proiect	Ing BARBU GHEORGHE		SCARA 1:500
Proiectant	Ing BARBU GHEORGHE		
Desenat	Ing BARBU GHEORGHE		DATA 2026
Titlu Proiect: DESFIINTARE STATII EXISTENTE SI INFIINTARE STATII NOI DE AUTOBUZ IN LUNGUL DRUMULUI NATIONAL DN31, COMUNA ULMENI, JUDETUL CALARASI			FAZA: PT + DDE + CS
Titlu plansa: PLAN DE SITUATIE PROIECTAT STATIA 11 KM 53+980 DREAPTA			PLANSA NR. PS 8

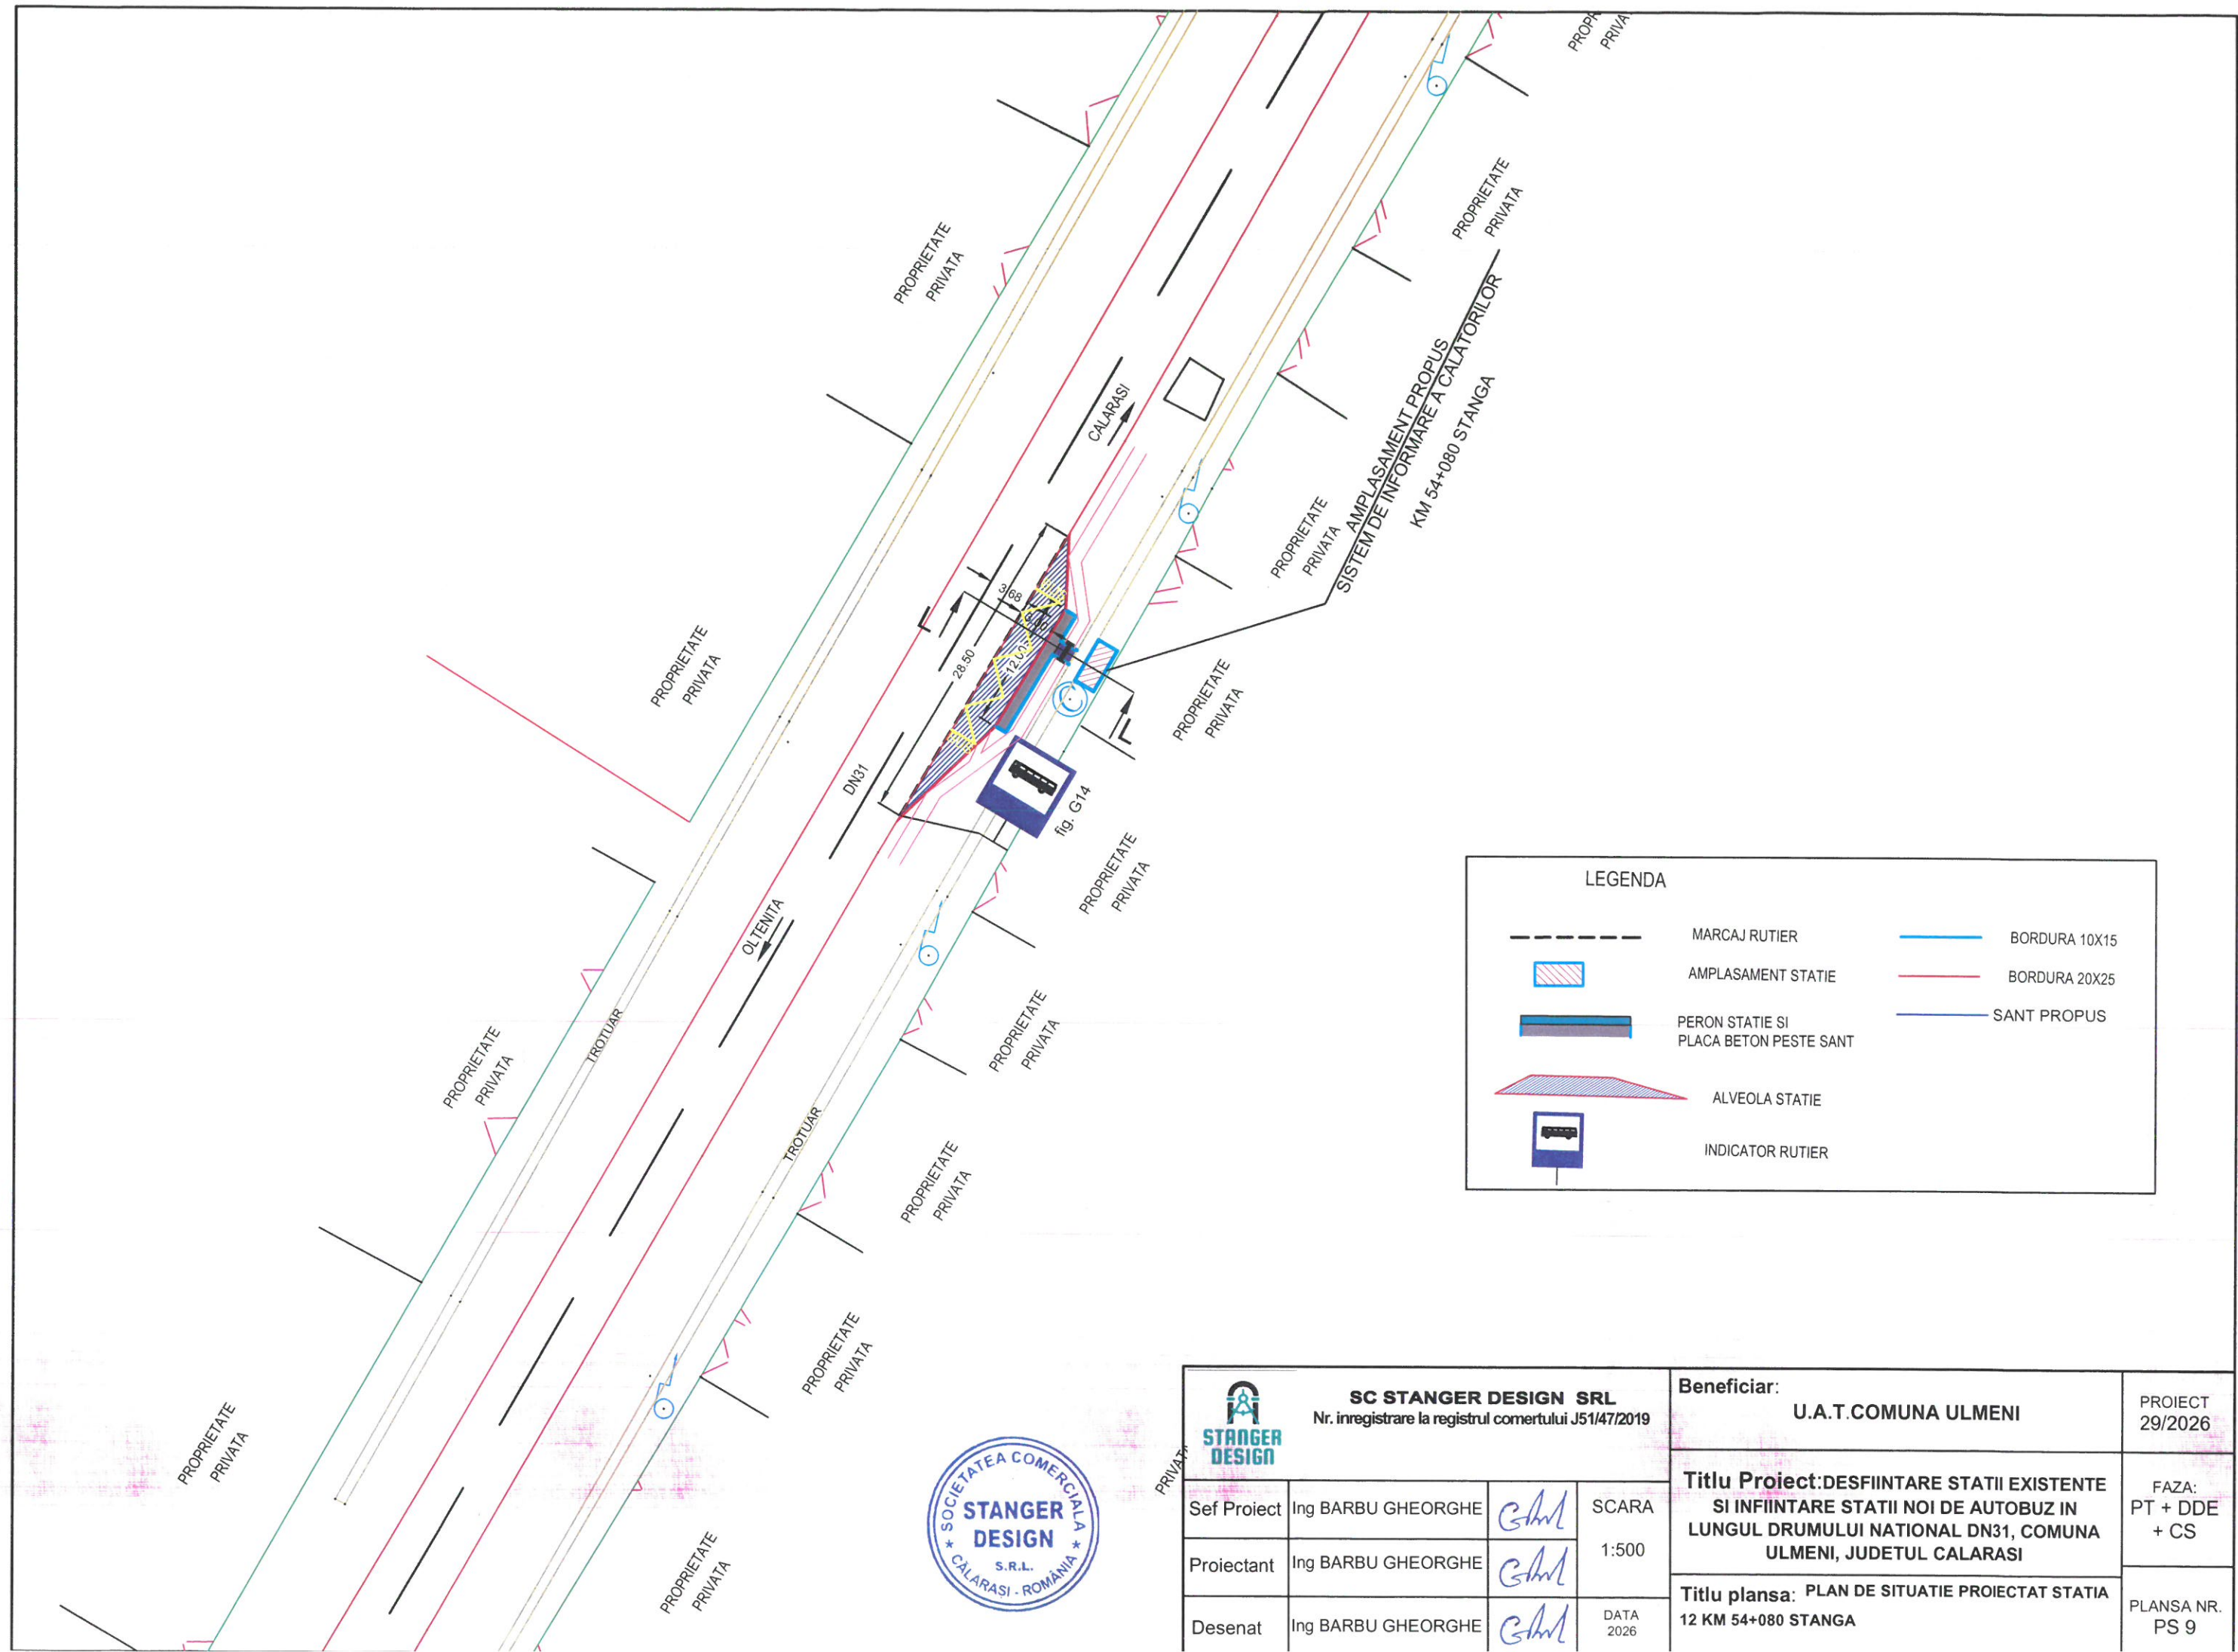


LEGENDA		
	MARCAJ RUTIER	BORDURA 10X15
	AMPLASAMENT STATIE	BORDURA 20X25
	PERON STATIE SI PLACA BETON PESTE SANT	SANT PROPUS
	ALVEOLA STATIE	
	INDICATOR RUTIER	

SC STANGER DESIGN SRL Nr. inregistrare la registrul comertului J51/47/2019				Beneficiar: U.A.T.COMUNA ULMENI		PROIECT 29/2026
Sef Proiect	Ing BARBU GHEORGHE		SCARA 1:500	Titlu Proiect: DESFIINTARE STATII EXISTENTE SI INFIINTARE STATII NOI DE AUTOBUZ IN LUNGUL DRUMULUI NATIONAL DN31, COMUNA ULMENI, JUDETUL CALARASI		FAZA: PT + DDE + CS
Proiectant	Ing BARBU GHEORGHE					
Desenat	Ing BARBU GHEORGHE		DATA 2026	Titlu plansa: PLAN DE SITUATIE PROIECTAT STATIA 12 KM 54+080 STANGA		PLANSA NR. PS 9



SECTIUNE TRANSVERSALA STATIA NR.1 DN 31 KM 49+354 STANGA

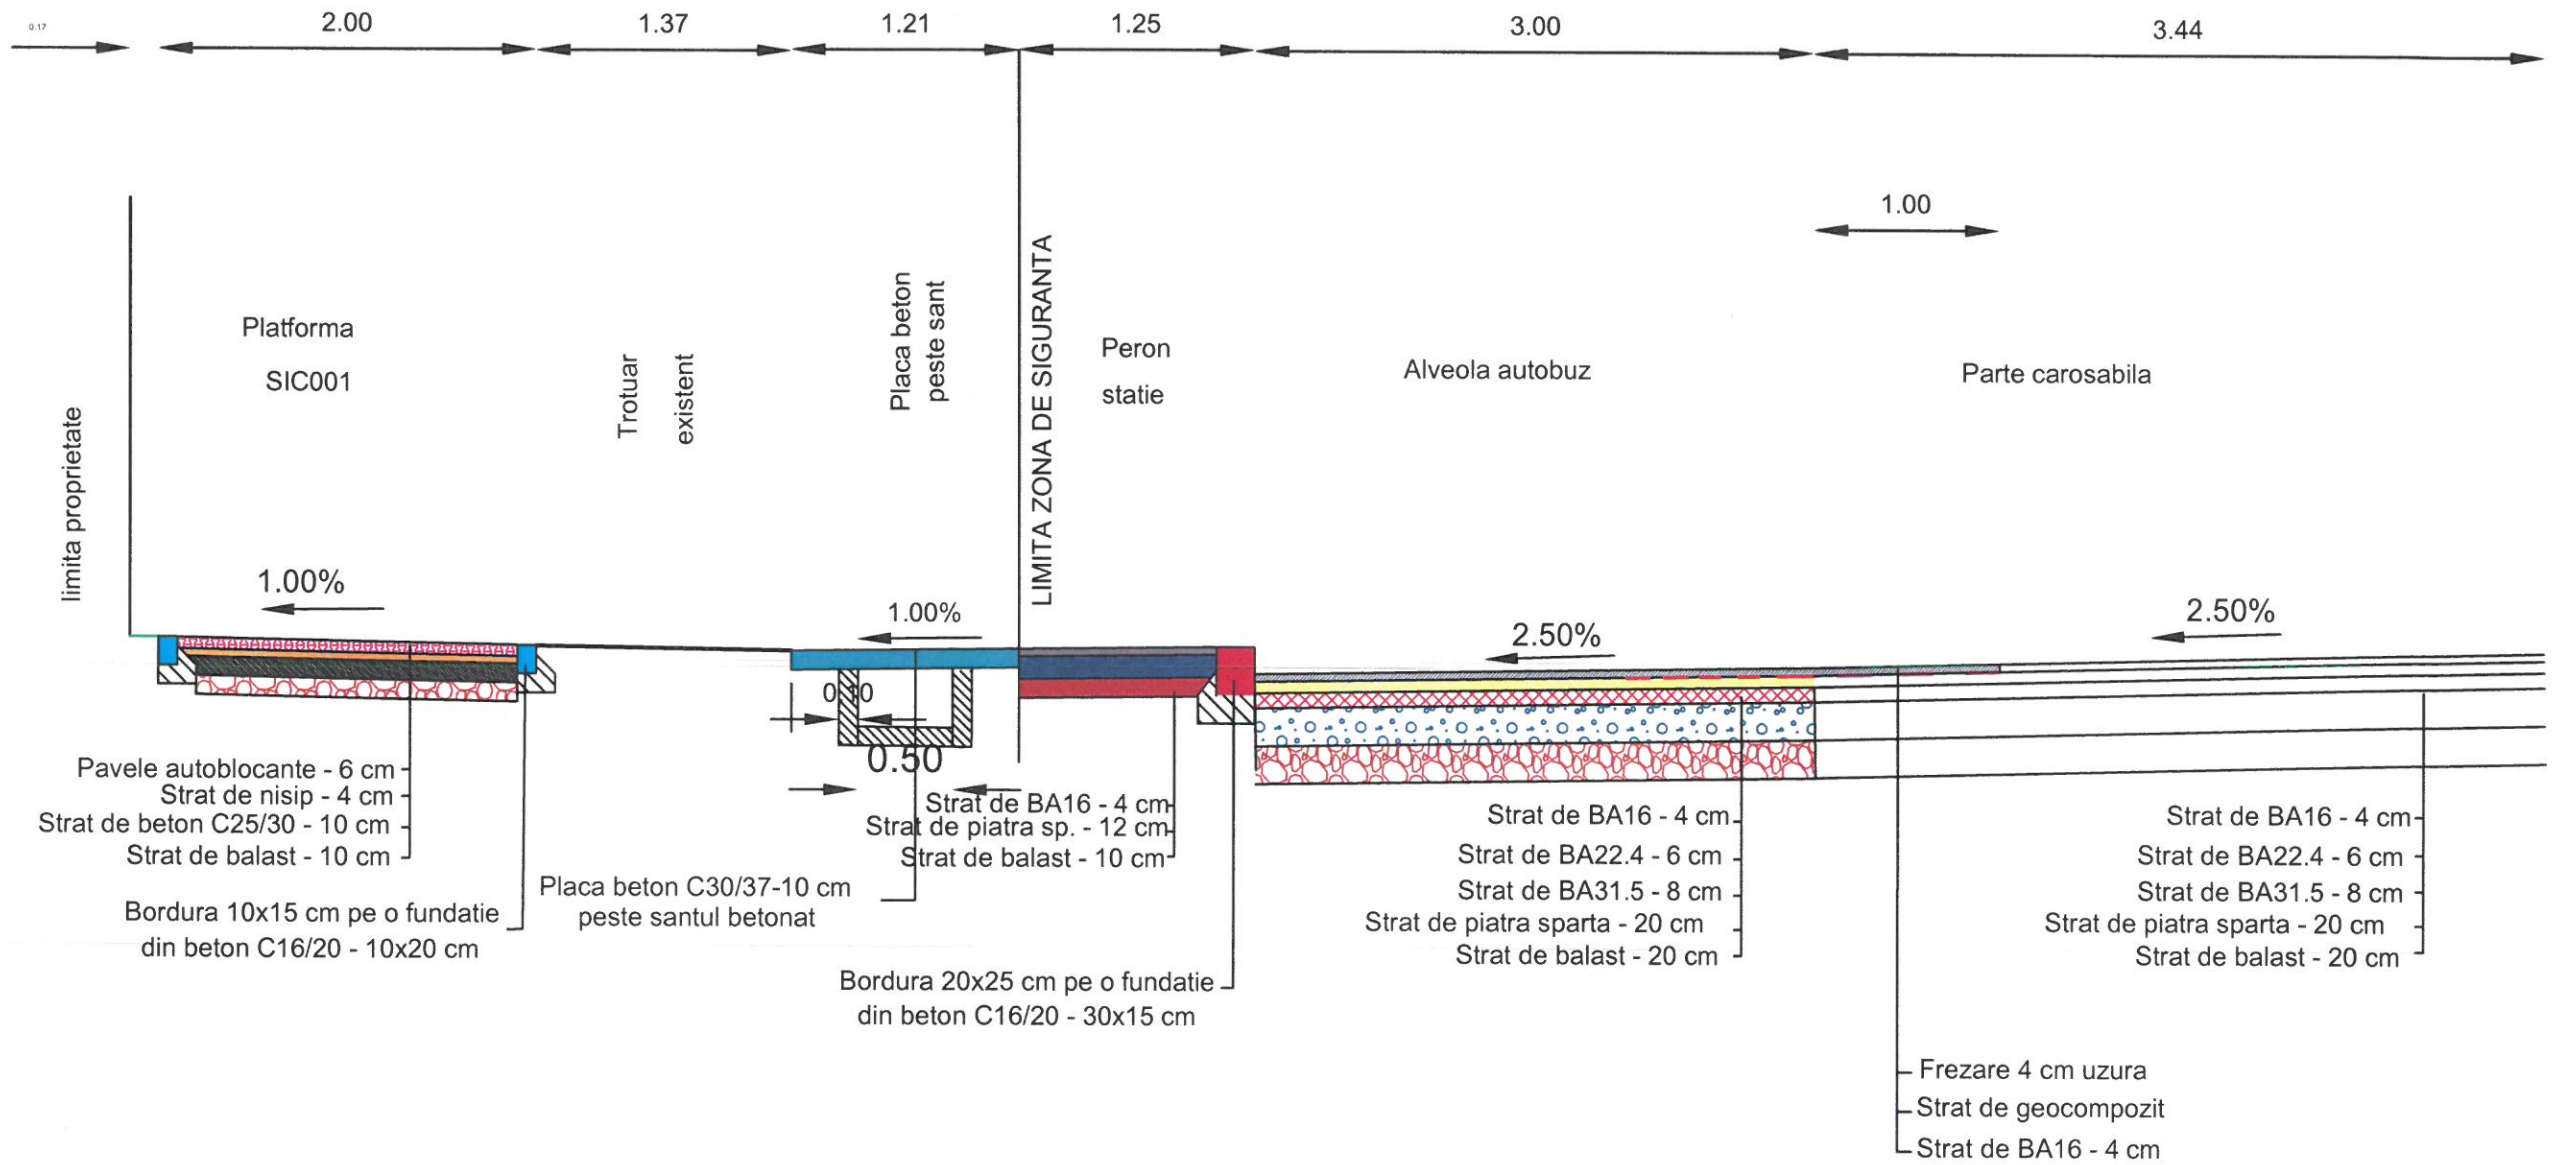

 SC STANGER DESIGN SRL Nr. inregistrare la registrul comertului J51/47/2019				Beneficiar: U.A.T.COMUNA ULMENI		PROIECT 29/2026
				Titlu Proiect:DESFIINTARE STATII EXISTENTE SI INFIINTARE STATII NOI DE AUTOBUZ IN LUNGUL DRUMULUI NATIONAL DN31, COMUNA ULMENI, JUDETUL CALARASI		FAZA: PT + DDE + CS
Sef Proiect	Ing BARBU GHEORGHE		SCARA	Titlu plansa: SECTIUNE TRANSVERSALA STATIA NR.1 DN 31 KM 49+354 STANGA		PLANSA NR. SEC 1
Proiectant	Ing BARBU GHEORGHE		1:100			
Desenat	Ing BARBU GHEORGHE		DATA 2026			

Technical drawing of a road cross-section showing various zones and materials. The drawing includes dimensions and material specifications for different sections of the road.

Dimensions (m):

- 3.44 (Total width)
- 3.00 (Width of the main road section)
- 1.25 (Width of the shoulder)
- 1.11 (Width of the sidewalk)
- 0.77 (Width of the platform)
- 2.00 (Width of the platform)
- 1.00 (Width of the platform)

Zones and Features:

- Parte carosabila (Paved part)
- Alveola autobuz (Bus stop)
- Peron statie (Station platform)
- Trotuar existent (Existing sidewalk)
- Platforma SIC002 (Platform SIC002)
- limita proprietate (Property limit)

Gradients:

- 2.50%
- 2.50%
- 1.00%
- 1.00%

Materials and Layers:

- Strat de BA16 - 4 cm
- Strat de BA22.4 - 6 cm
- Strat de BA31.5 - 8 cm
- Strat de piatra sparta - 20 cm
- Strat de balast - 20 cm
- Bordura 20x25 cm pe o fundatie din beton C16/20 - 30x15 cm
- Strat de BA16 - 4 cm
- Strat de BA22.4 - 6 cm
- Strat de BA31.5 - 8 cm
- Strat de piatra sparta - 20 cm
- Strat de balast - 20 cm
- Strat de BA16 - 4 cm
- Strat de piatra sp. - 12 cm
- Strat de balast - 10 cm
- Pavele autoblocante - 6 cm
- Strat de nisip - 4 cm
- Strat de beton C25/30 - 10 cm
- Strat de balast - 10 cm
- Bordura 10x15 cm pe o fundatie din beton C16/20 - 10x20 cm
- Placa beton C30/37-10 cm peste santul betonat


Other Labels:

- AX DN 31
- LIMITA ZONA DE SIGURANTA
- Alee acces la peron
- 0.50




 SC STANGER DESIGN SRL Nr. inregistrare la registrul comertului J51/47/2019				Beneficiar: U.A.T.COMUNA ULMENI		PROIECT 29/2026
Sef Proiect	Ing BARBU GHEORGHE		SCARA 1:100	Titlu Proiect: DESFIINTARE STATII EXISTENTE SI INFIINTARE STATII NOI DE AUTOBUZ IN LUNGUL DRUMULUI NATIONAL DN31, COMUNA ULMENI, JUDETUL CALARASI		FAZA: PT + DDE + CS
Proiectant	Ing BARBU GHEORGHE					
Desenat	Ing BARBU GHEORGHE		DATA 2026	Titlu plansa: SECTIUNE TRANSVERSALA STATIA NR.2 DN 31 KM 49+357 DREAPTA		PLANSA NR. SEC 2

SECTIUNE TRANSVERSALA STATIA NR.3
DN 31 KM 50+063 STANGA

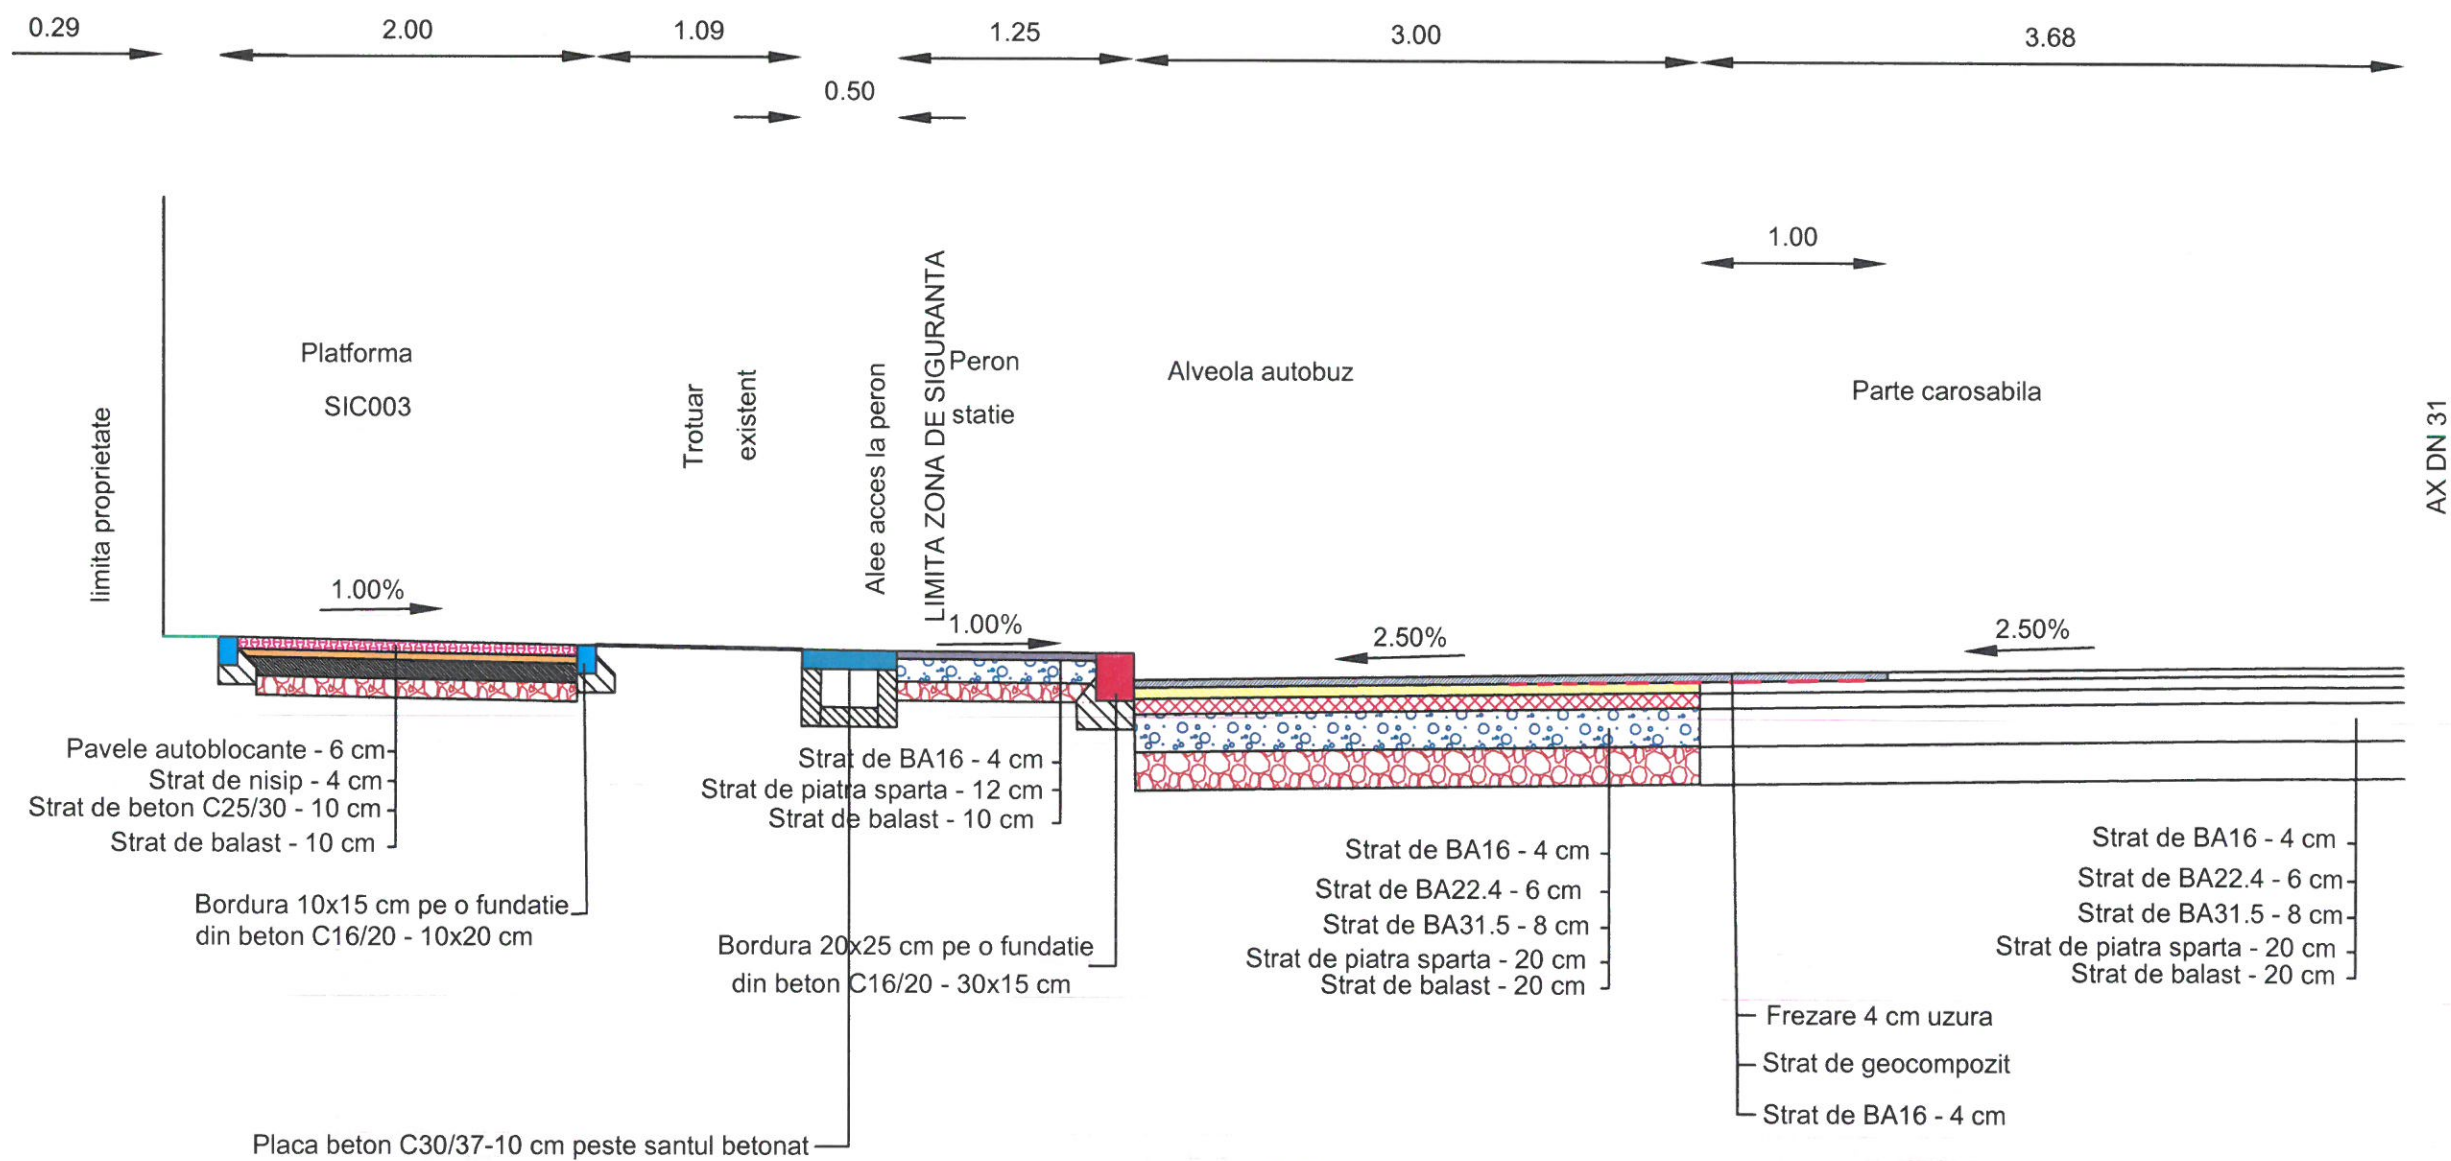


SC STANGER DESIGN SRL Nr. inregistrare la registrul comertului J51/47/2019				Beneficiar: U.A.T.COMUNA ULMENI		PROIECT 29/2026
Sef Proiect	Ing BARBU GHEORGHE	<i>GhM</i>	SCARA	Titlu Proiect: DESFIINTARE STATII EXISTENTE SI INFIINTARE STATII NOI DE AUTOBUZ IN LUNGUL DRUMULUI NATIONAL DN31, COMUNA ULMENI, JUDETUL CALARASI		FAZA: PT + DDE + CS
Proiectant	Ing BARBU GHEORGHE	<i>GhM</i>	1:100			
Desenat	Ing BARBU GHEORGHE	<i>GhM</i>	DATA 2026	Titlu plansa: SECTIUNE TRANSVERSALA STATIA NR.3 DN 31 KM 50+063 STANGA		PLANSA NR. SEC 3

SECTIUNE TRANSVERSALA STATIA NR.4 DN 31 KM 50+074 DREAPTA

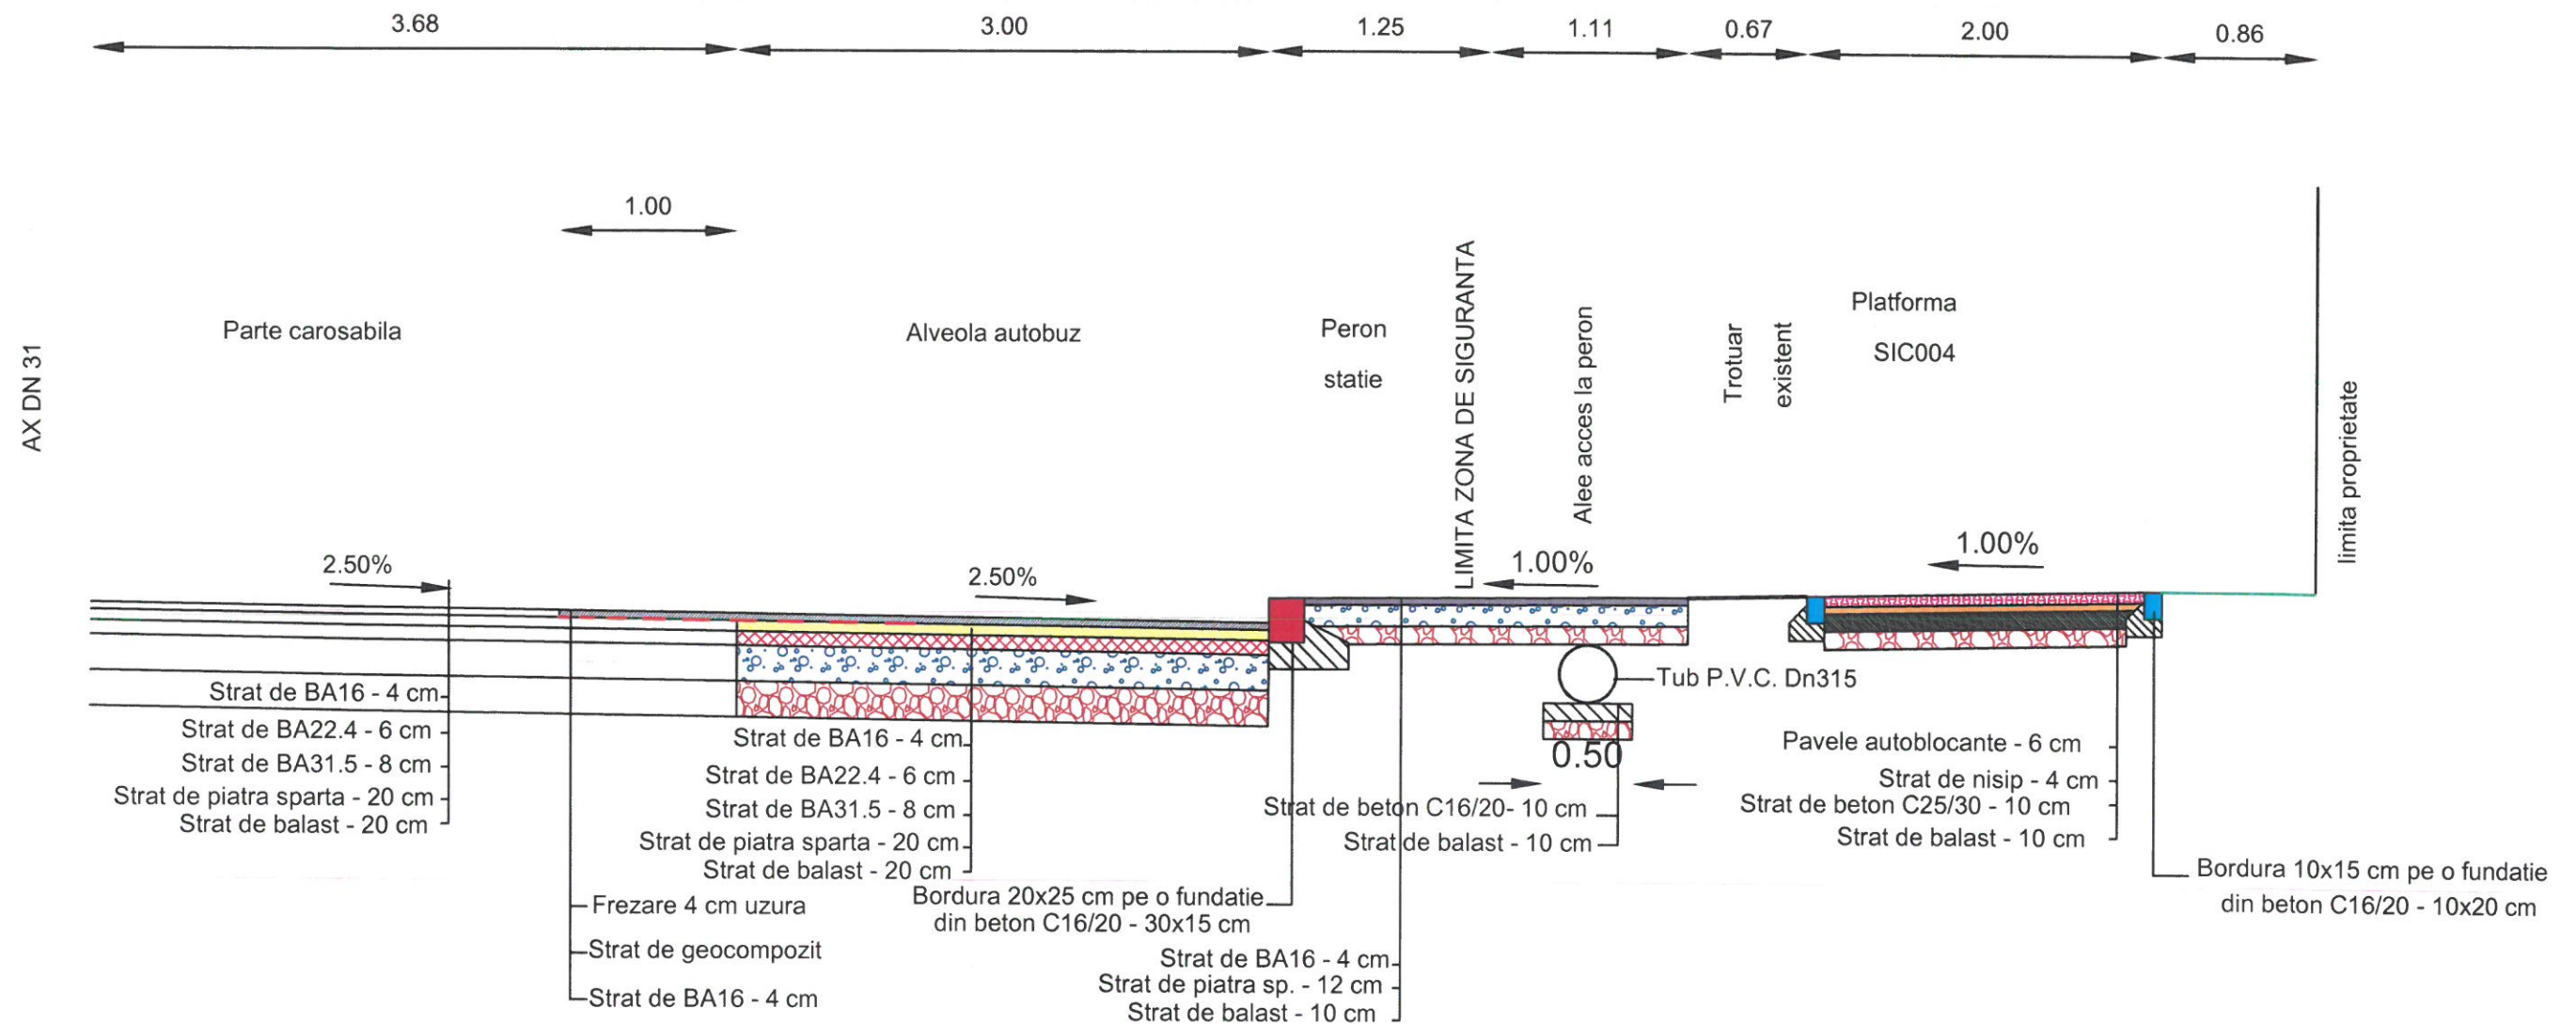


 SC STANGER DESIGN SRL Nr. inregistrare la registrul comertului J51/47/2019				Beneficiar: U.A.T.COMUNA ULMENI		PROIECT 29/2026	
				Titlu Proiect:DESIINTARE STATII EXISTENTE SI INFIINTARE STATII NOI DE AUTOBUZ IN LUNGUL DRUMULUI NATIONAL DN31, COMUNA ULMENI, JUDETUL CALARASI		FAZA: PT + DDE + CS	
				Titlu plansa: SECTIUNE TRANSVERSALA STATIA NR.4 DN 31 KM 50+074 DREAPTA		PLANSA NR. SEC 4	
Sef Proiect	Ing BARBU GHEORGHE		SCARA				
Proiectant	Ing BARBU GHEORGHE		1:100				
Desenat	Ing BARBU GHEORGHE		DATA 2026				

SECTIUNE TRANSVERSALA STATIA NR.5 DN 31 KM 50+595 DREAPTA

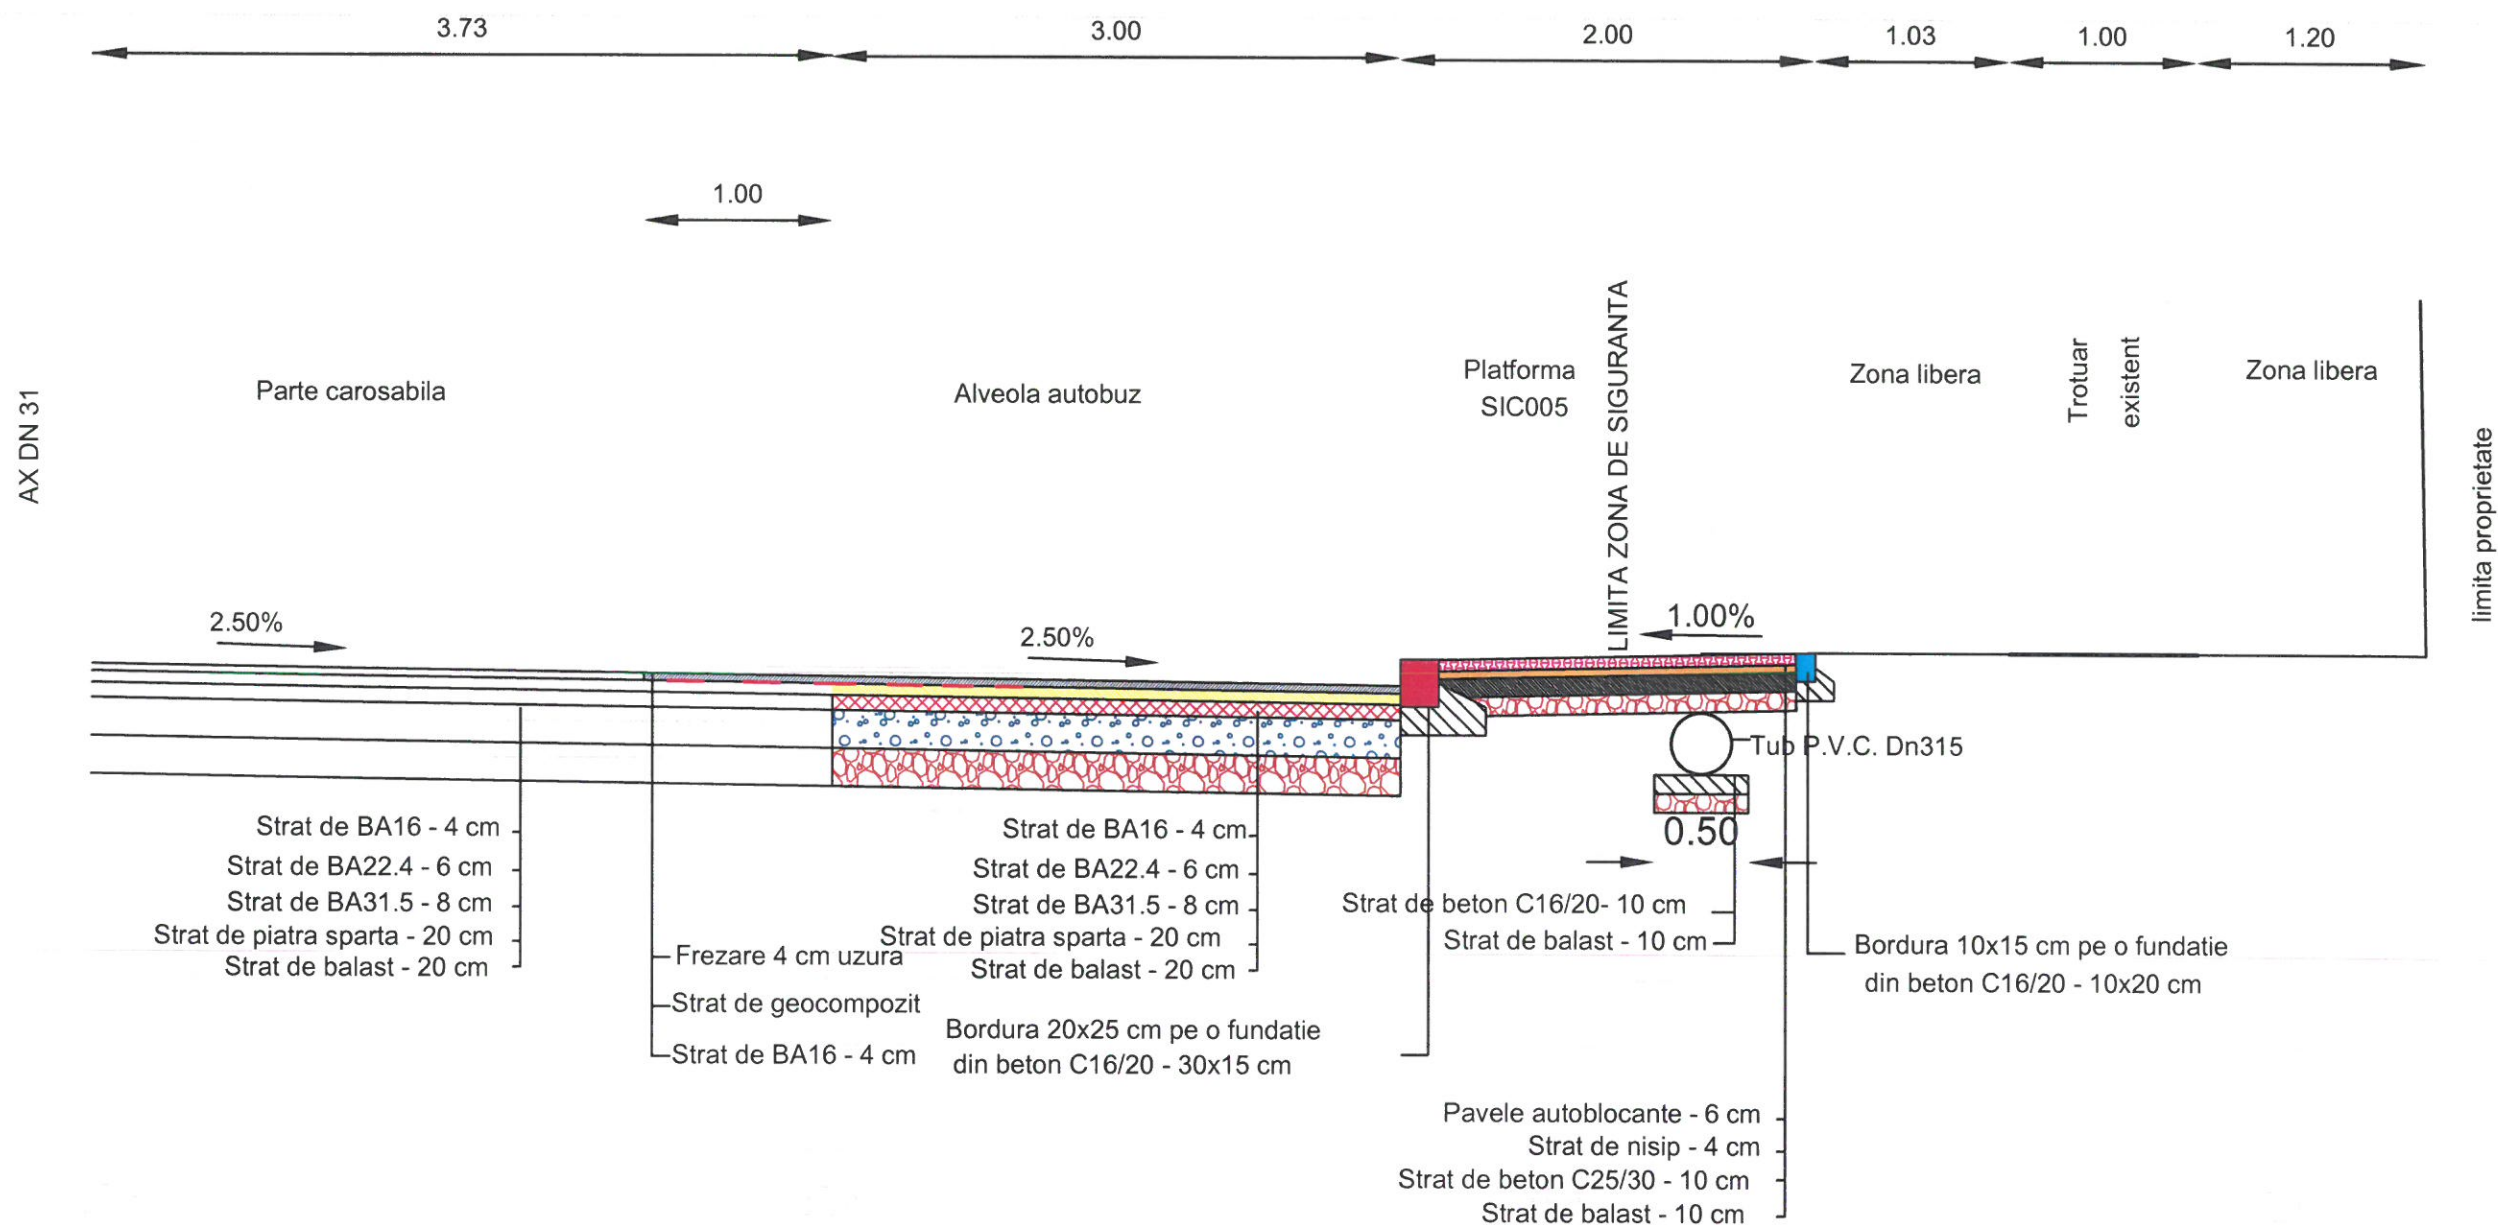


SC STANGER DESIGN SRL Nr. inregistrare la registrul comertului J51/47/2019				Beneficiar: U.A.T.COMUNA ULMENI		PROIECT 29/2026
Sef Proiect	Ing BARBU GHEORGHE	<i>Ghm</i>	SCARA 1:100	Titlu Proiect: DESFIINTARE STATII EXISTENTE SI INFIINTARE STATII NOI DE AUTOBUZ IN LUNGUL DRUMULUI NATIONAL DN31, COMUNA ULMENI, JUDETUL CALARASI		FAZA: PT + DDE + CS
Proiectant	Ing BARBU GHEORGHE	<i>Ghm</i>				
Desenat	Ing BARBU GHEORGHE	<i>Ghm</i>	DATA 2026	Titlu plansa: SECTIUNE TRANSVERSALA STATIA NR.5 DN 31 KM 50+595 DREAPTA		PLANSA NR. SEC 5

SECTIUNE TRANSVERSALA STATIA NR.6 DN 31 KM 50+855 STANGA

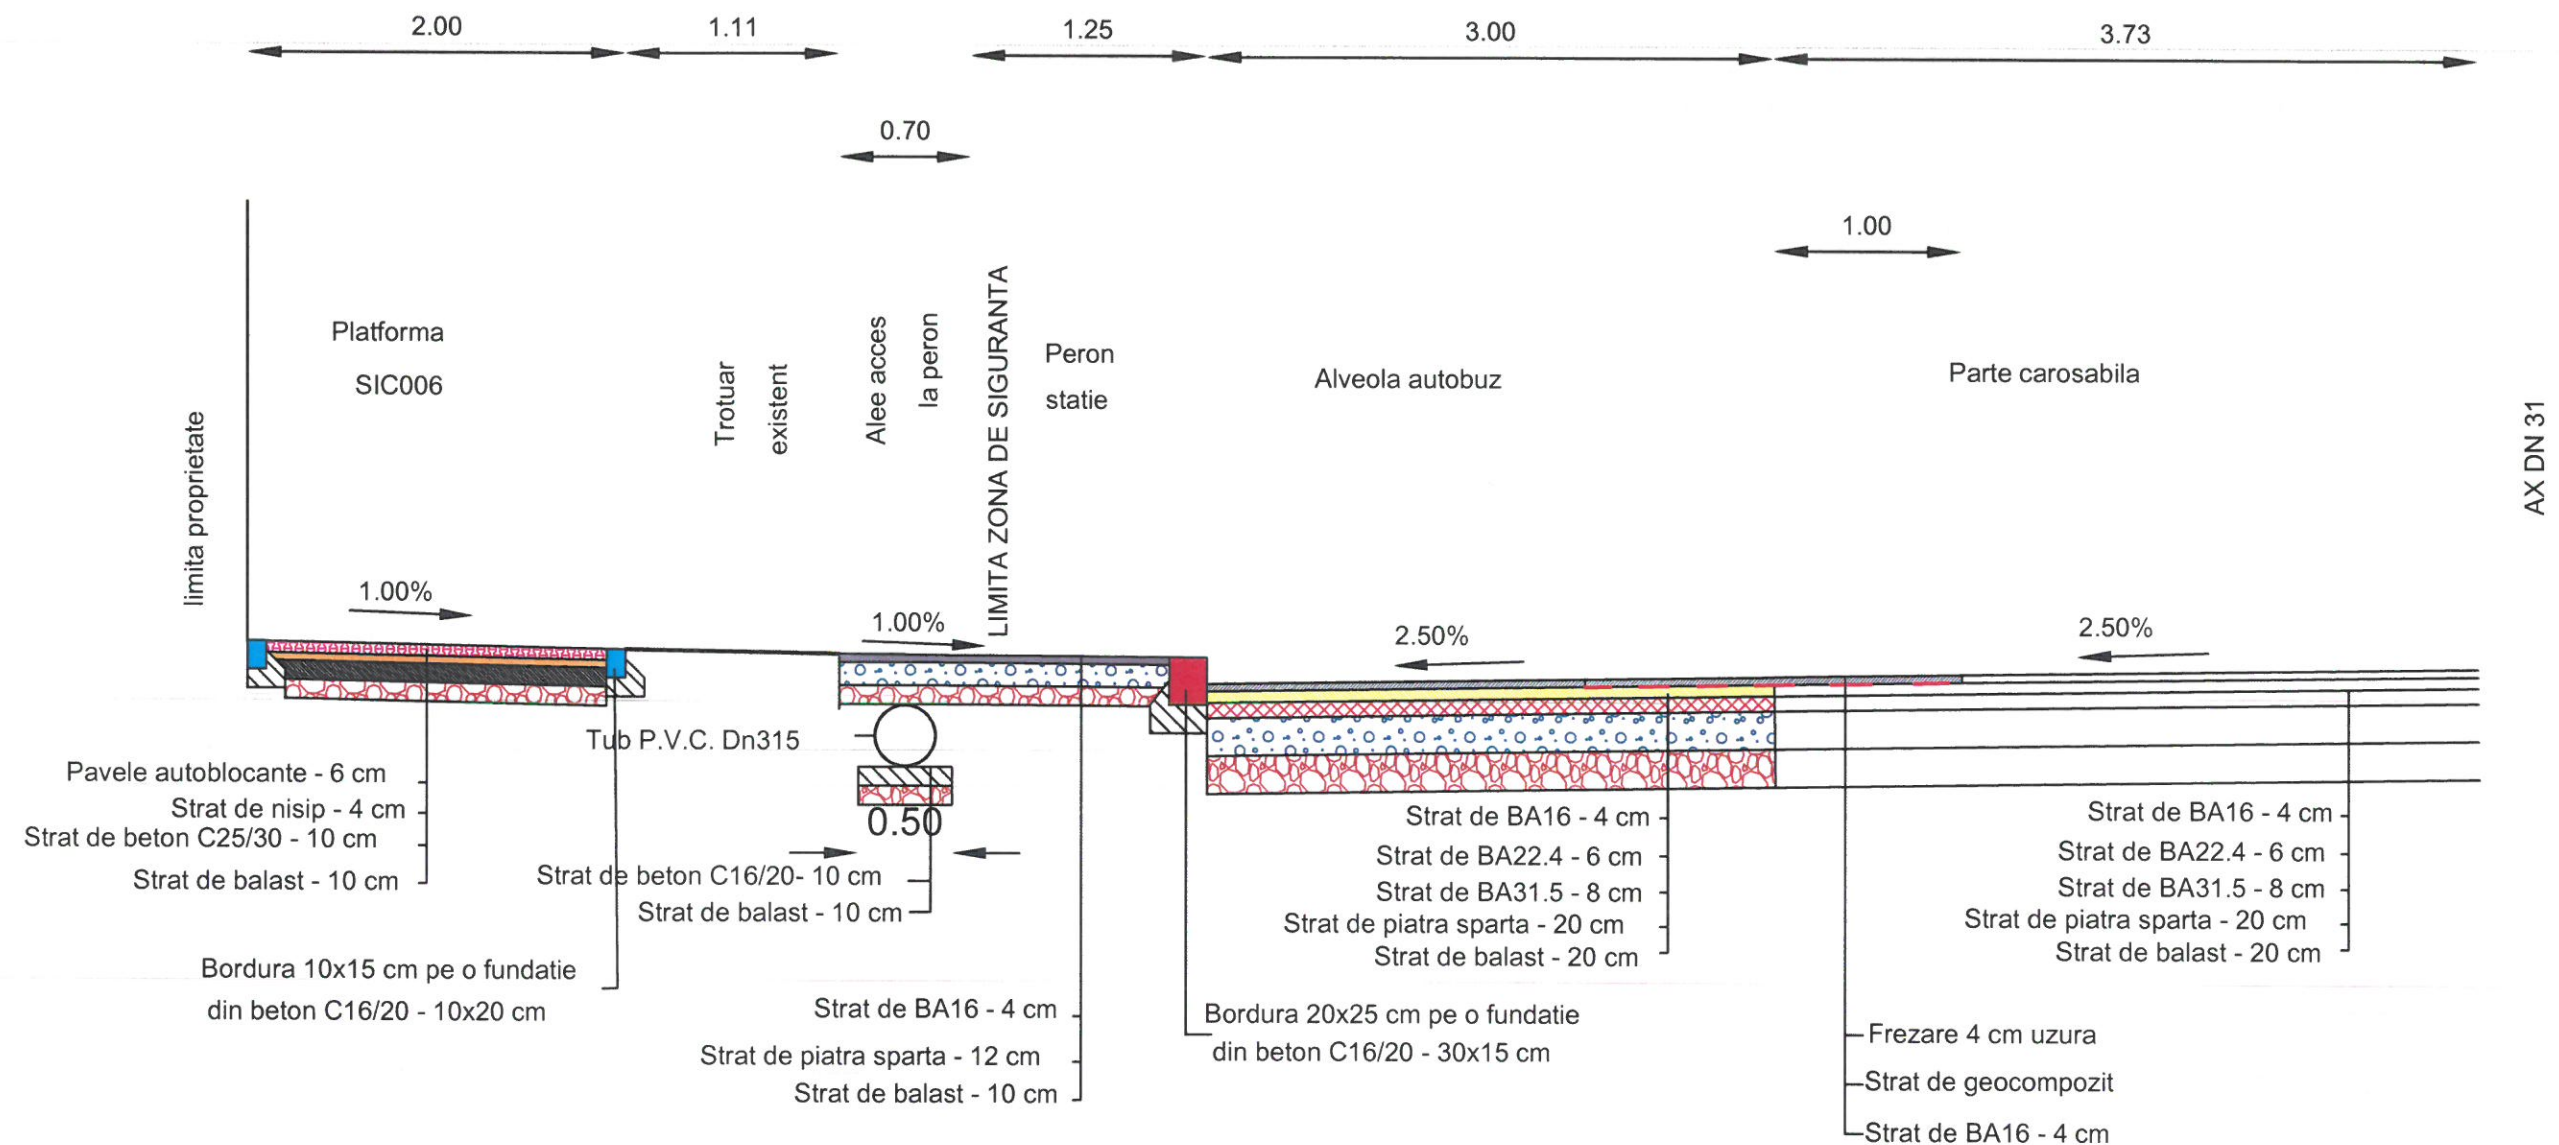


SC STANGER DESIGN SRL Nr. inregistrare la registrul comertului J51/47/2019				Beneficiar:		PROIECT
				U.A.T.COMUNA ULMENI		29/2026
				Titlu Proiect: DESFIINTARE STATII EXISTENTE SI INFIINTARE STATII NOI DE AUTOBUZ IN LUNGUL DRUMULUI NATIONAL DN31, COMUNA ULMENI, JUDETUL CALARASI		FAZA: PT + DDE + CS
				Titlu plansa: SECTIUNE TRANSVERSALA STATIA NR.6 DN 31 KM 50+855 STANGA		PLANSA NR. SEC 6
Sef Proiect	Ing BARBU GHEORGHE	Gh	SCARA			
Proiectant	Ing BARBU GHEORGHE	Gh	1:100			
Desenat	Ing BARBU GHEORGHE	Gh	DATA 2026			

SECTIUNE TRANSVERSALA STATIA NR.7
DN 31 KM 51+719 DREAPTA

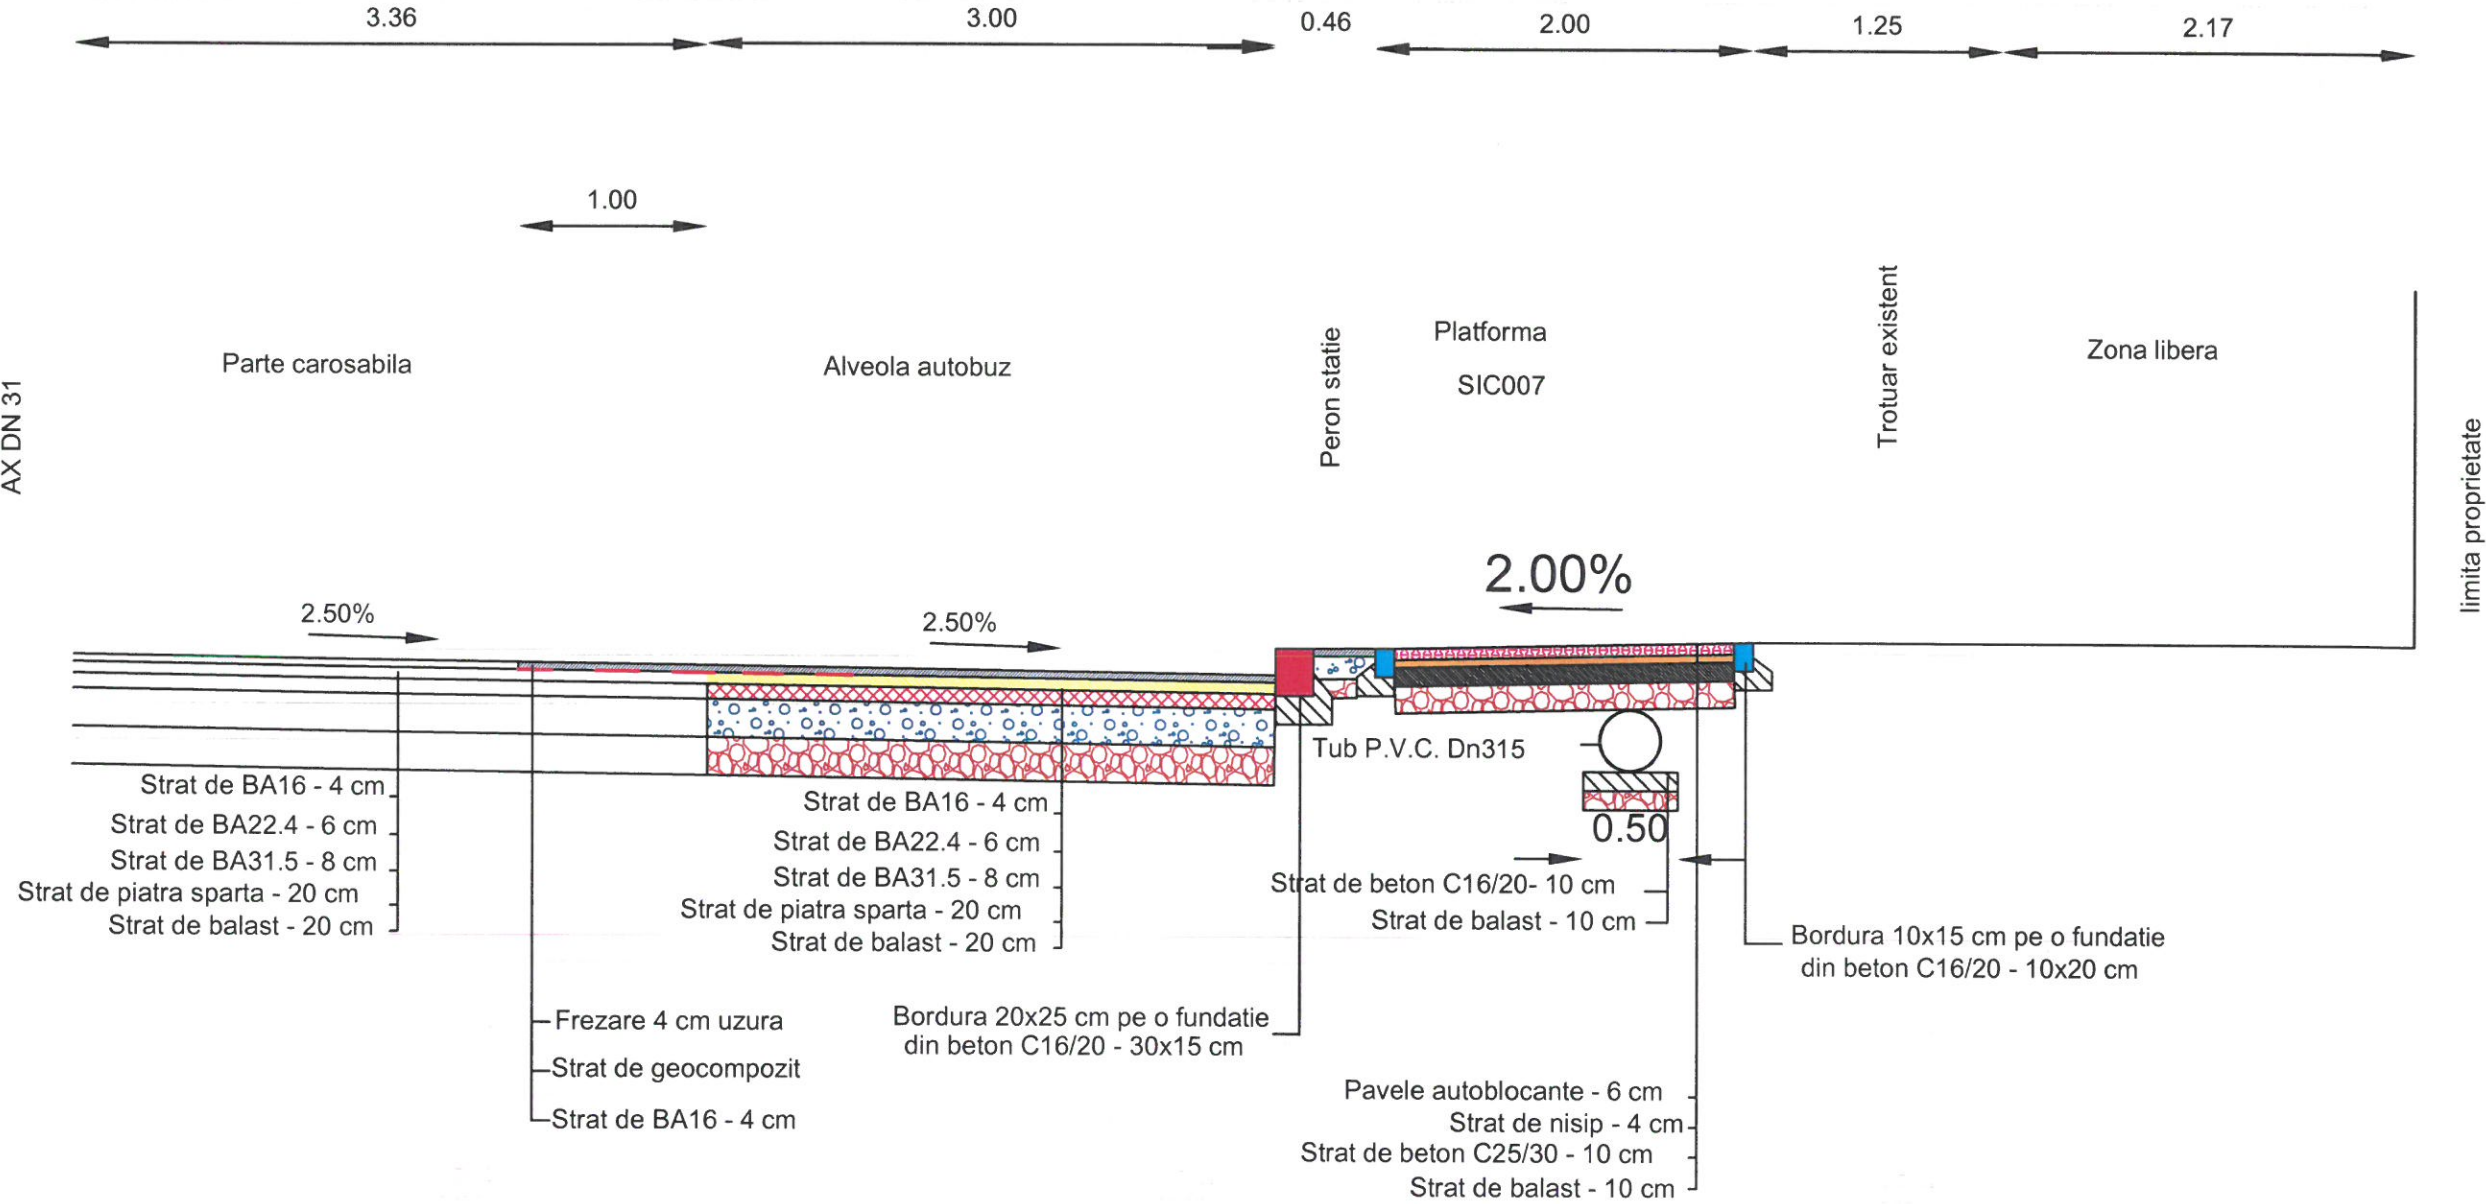


SC STANGER DESIGN SRL Nr. inregistrare la registrul comertului J51/47/2019				Beneficiar: U.A.T.COMUNA ULMENI		PROIECT 29/2026
Sef Proiect	Ing BARBU GHEORGHE	<i>GBM</i>	SCARA 1:100	Titlu Proiect: DESFIINTARE STATII EXISTENTE SI INFIINTARE STATII NOI DE AUTOBUZ IN LUNGUL DRUMULUI NATIONAL DN31, COMUNA ULMENI, JUDETUL CALARASI		FAZA: PT + DDE + CS
Proiectant	Ing BARBU GHEORGHE	<i>GBM</i>				
Desenat	Ing BARBU GHEORGHE	<i>GBM</i>	DATA 2026	Titlu plansa: SECTIUNE TRANSVERSALA STATIA NR.7 DN 31 KM 51+719 DREAPTA		PLANSA NR. SEC 7

SECTIUNE TRANSVERSALA STATIA NR.8 DN 31 KM 52+010 STANGA

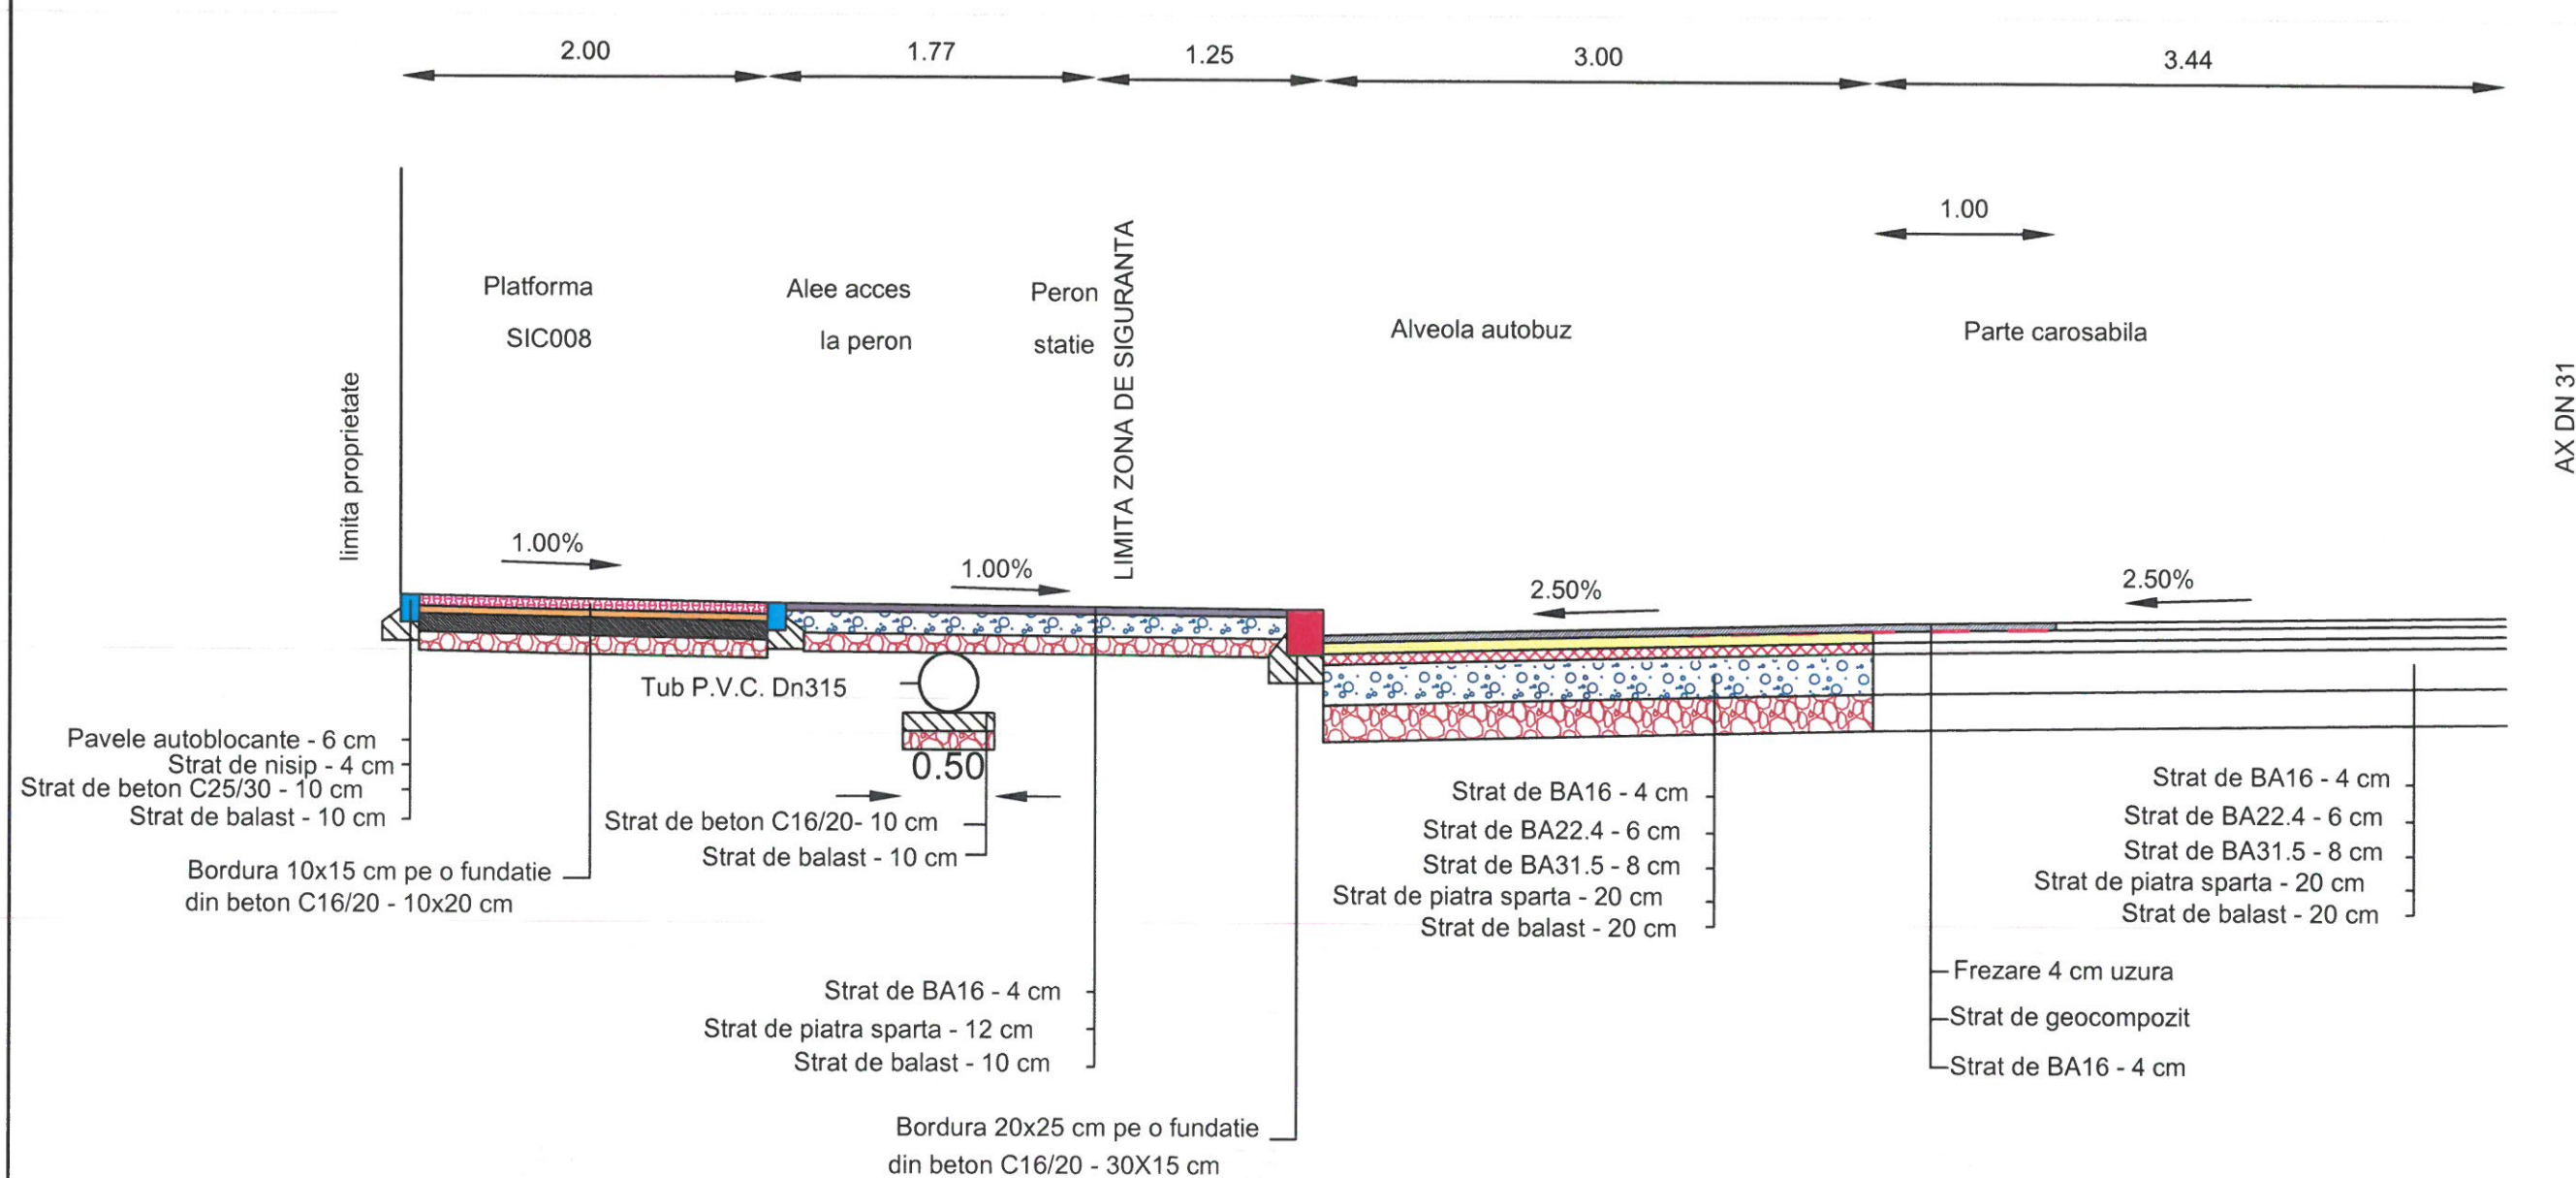


 SC STANGER DESIGN SRL Nr. inregistrare la registrul comertului J51/47/2019				Beneficiar: U.A.T.COMUNA ULMENI		PROIECT 29/2026
				Titlu Proiect:DESFII NTARE STATII EXISTENTE SI INFIINTARE STATII NOI DE AUTOBUZ IN LUNGUL DRUMULUI NATIONAL DN31, COMUNA ULMENI, JUDETUL CALARASI		FAZA: PT + DDE + CS
Sef Proiect	Ing BARBU GHEORGHE	<i>Gh</i>	SCARA 1:100	Titlu plansa: SECTIUNE TRANSVERSALA STATIA NR.8 DN 31 KM 52+010 STANGA		PLANSA NR. SEC 8
Proiectant	Ing BARBU GHEORGHE	<i>Gh</i>				
Desenat	Ing BARBU GHEORGHE	<i>Gh</i>	DATA 2026			

SECTIUNE TRANSVERSALA STATIA NR.9 DN 31 KM 53+104 DREAPTA

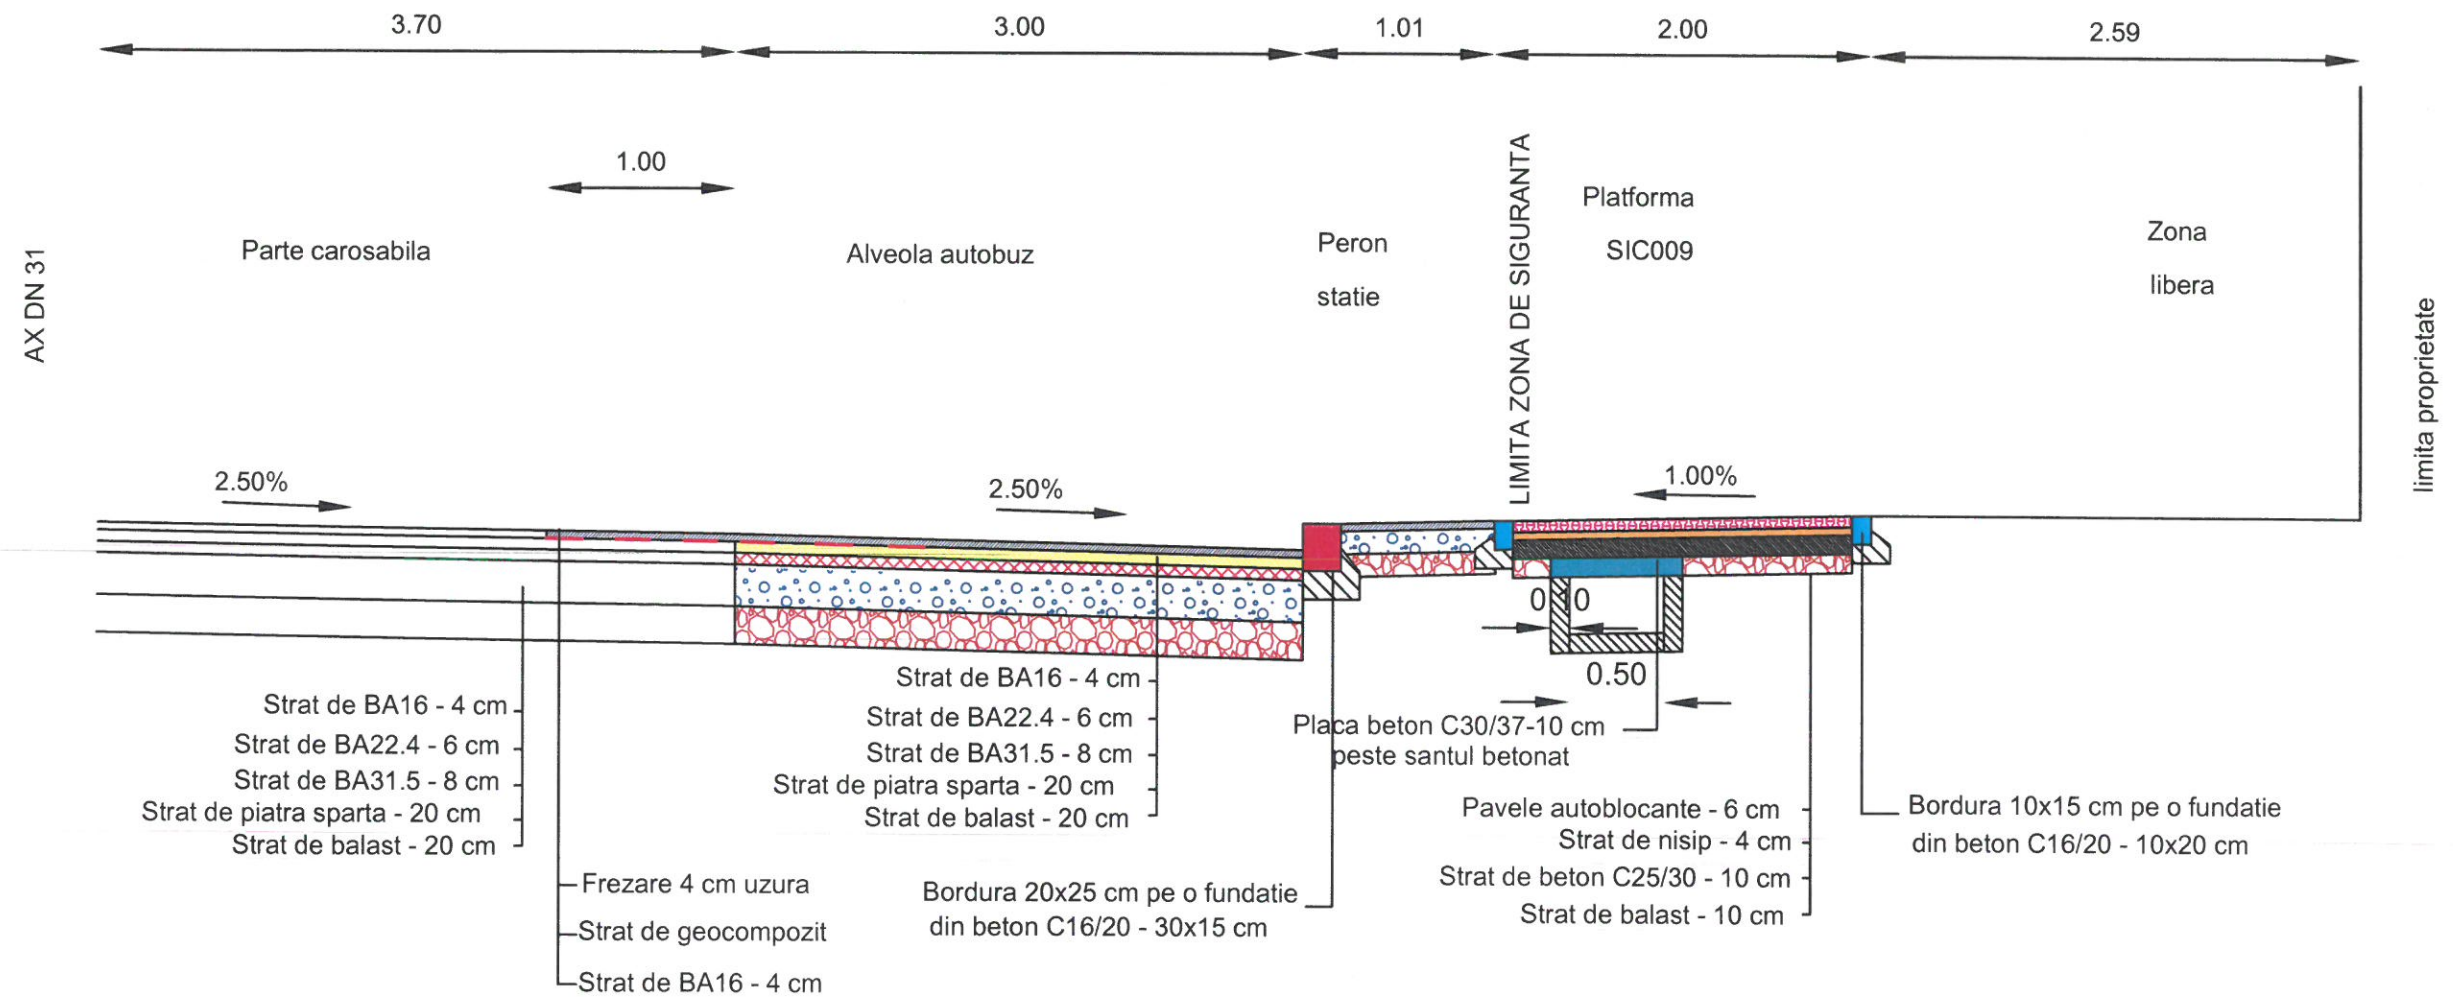


SC STANGER DESIGN SRL Nr. inregistrare la registrul comertului J51/47/2019				Beneficiar: U.A.T.COMUNA ULMENI		PROIECT 29/2026
Sef Proiect	Ing BARBU GHEORGHE	<i>Ghm</i>	SCARA 1:100	Titlu Proiect: DESFIINTARE STATII EXISTENTE SI INFIINTARE STATII NOI DE AUTOBUZ IN LUNGUL DRUMULUI NATIONAL DN31, COMUNA ULMENI, JUDETUL CALARASI		FAZA: PT + DDE + CS
Proiectant	Ing BARBU GHEORGHE	<i>Ghm</i>				
Desenat	Ing BARBU GHEORGHE	<i>Ghm</i>	DATA 2026	Titlu plansa: SECTIUNE TRANSVERSALA STATIA NR.9 DN 31 KM 53+104 DREAPTA		PLANSĂ NR. SEC 9

SECTIUNE TRANSVERSALA STATIA NR.10 DN 31 KM 53+110 STANGA

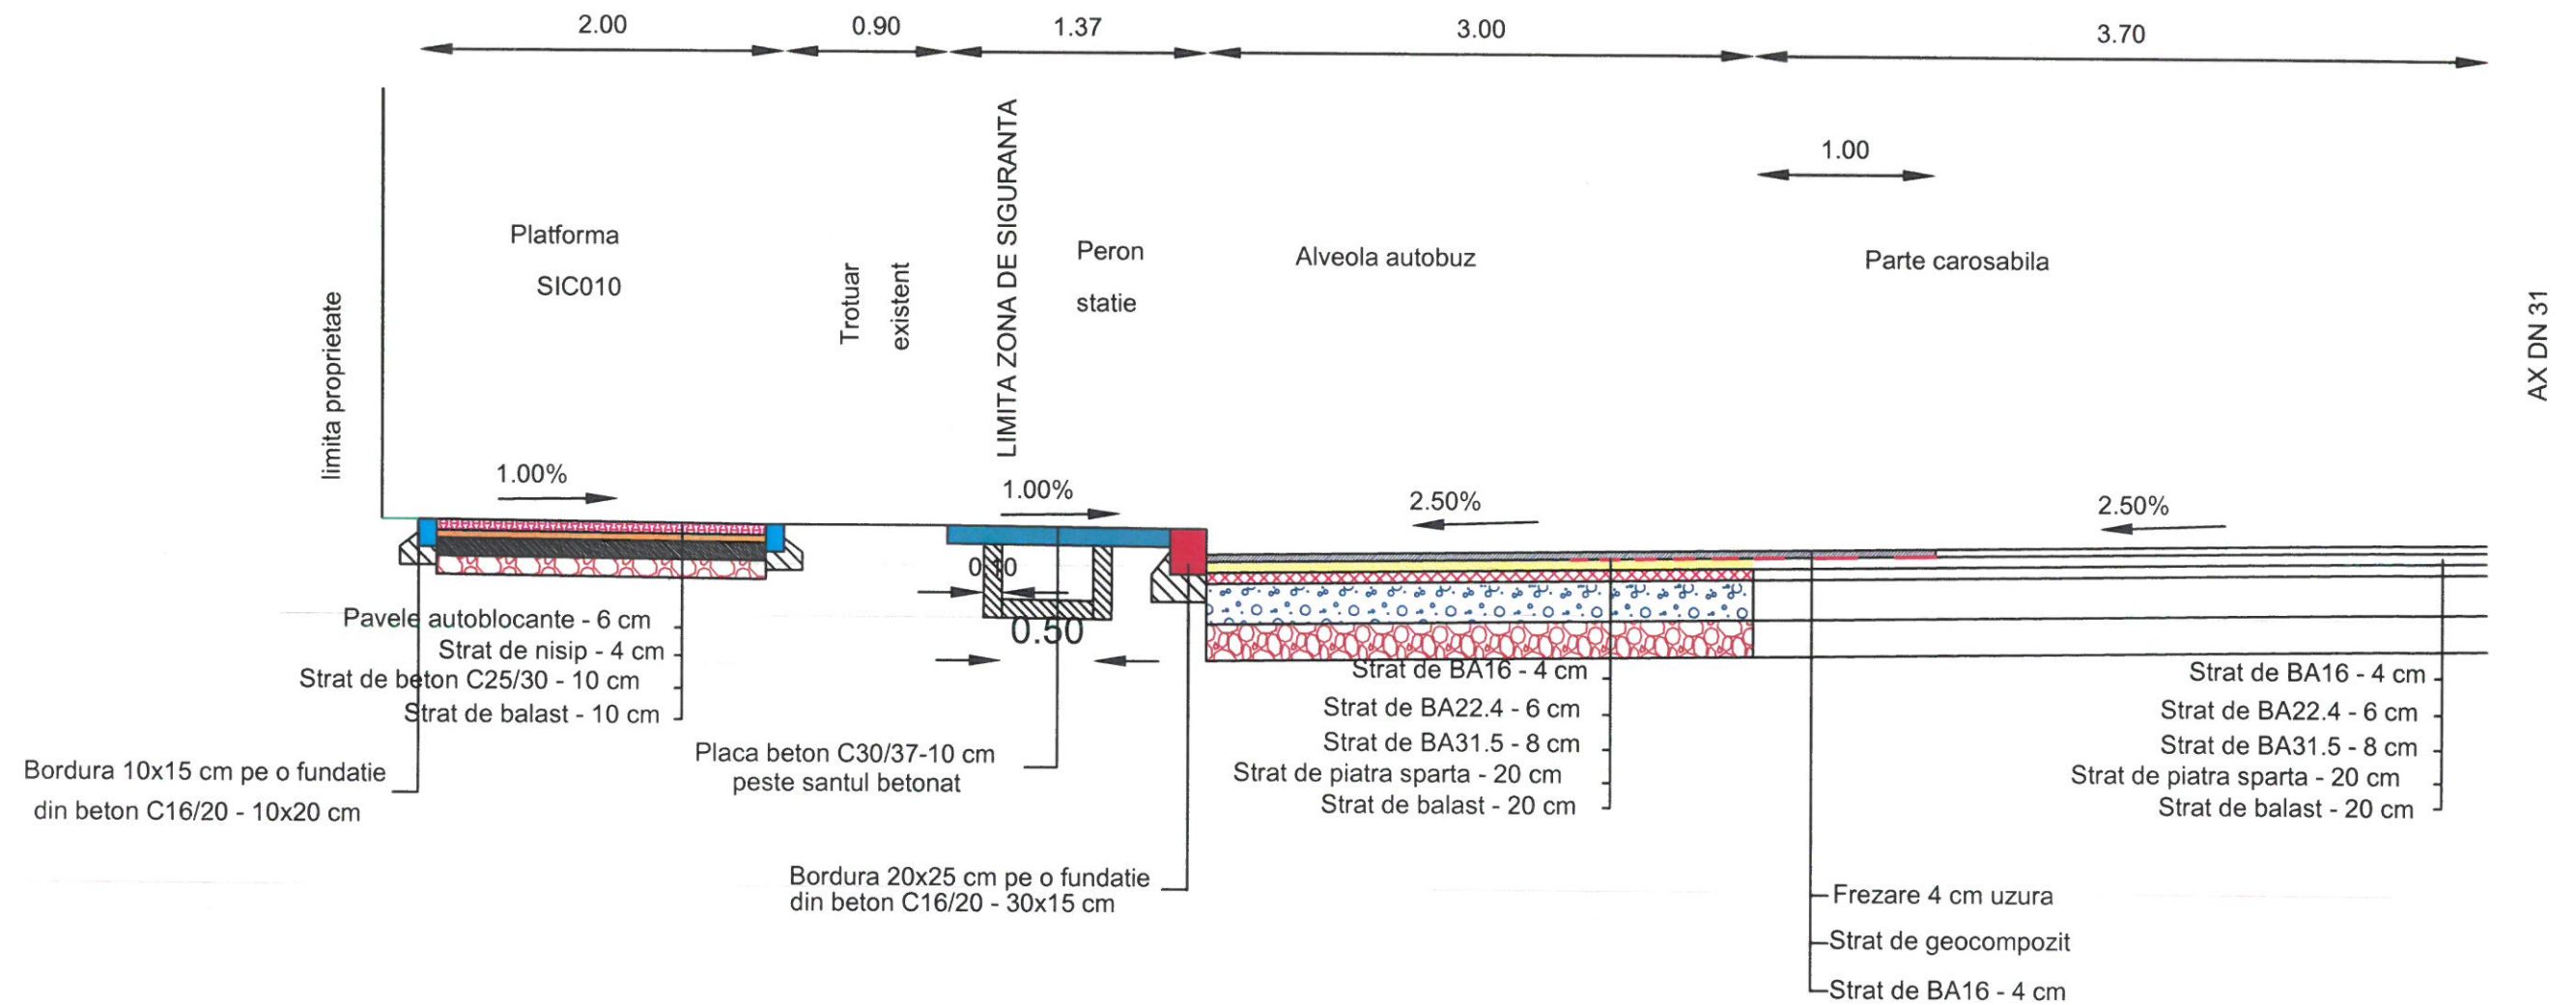


SC STANGER DESIGN SRL Nr. inregistrare la registrul comertului J51/47/2019				Beneficiar: U.A.T.COMUNA ULMENI		PROIECT 29/2026
Sef Proiect	Ing BARBU GHEORGHE	<i>Ghm</i>	SCARA	Titlu Proiect: DESFIINTARE STATII EXISTENTE SI INFIINTARE STATII NOI DE AUTOBUZ IN LUNGUL DRUMULUI NATIONAL DN31, COMUNA ULMENI, JUDETUL CALARASI		FAZA: PT + DDE + CS
Proiectant	Ing BARBU GHEORGHE	<i>Ghm</i>	1:100			
Desenat	Ing BARBU GHEORGHE	<i>Ghm</i>	DATA 2026	Titlu plansa: SECTIUNE TRANSVERSALA STATIA NR.10 DN 31 KM 53+110 STANGA		PLANSA NR. SEC 10

SECTIUNE TRANSVERSALA STATIA NR.11 DN 31 KM 53+980 DREAPTA

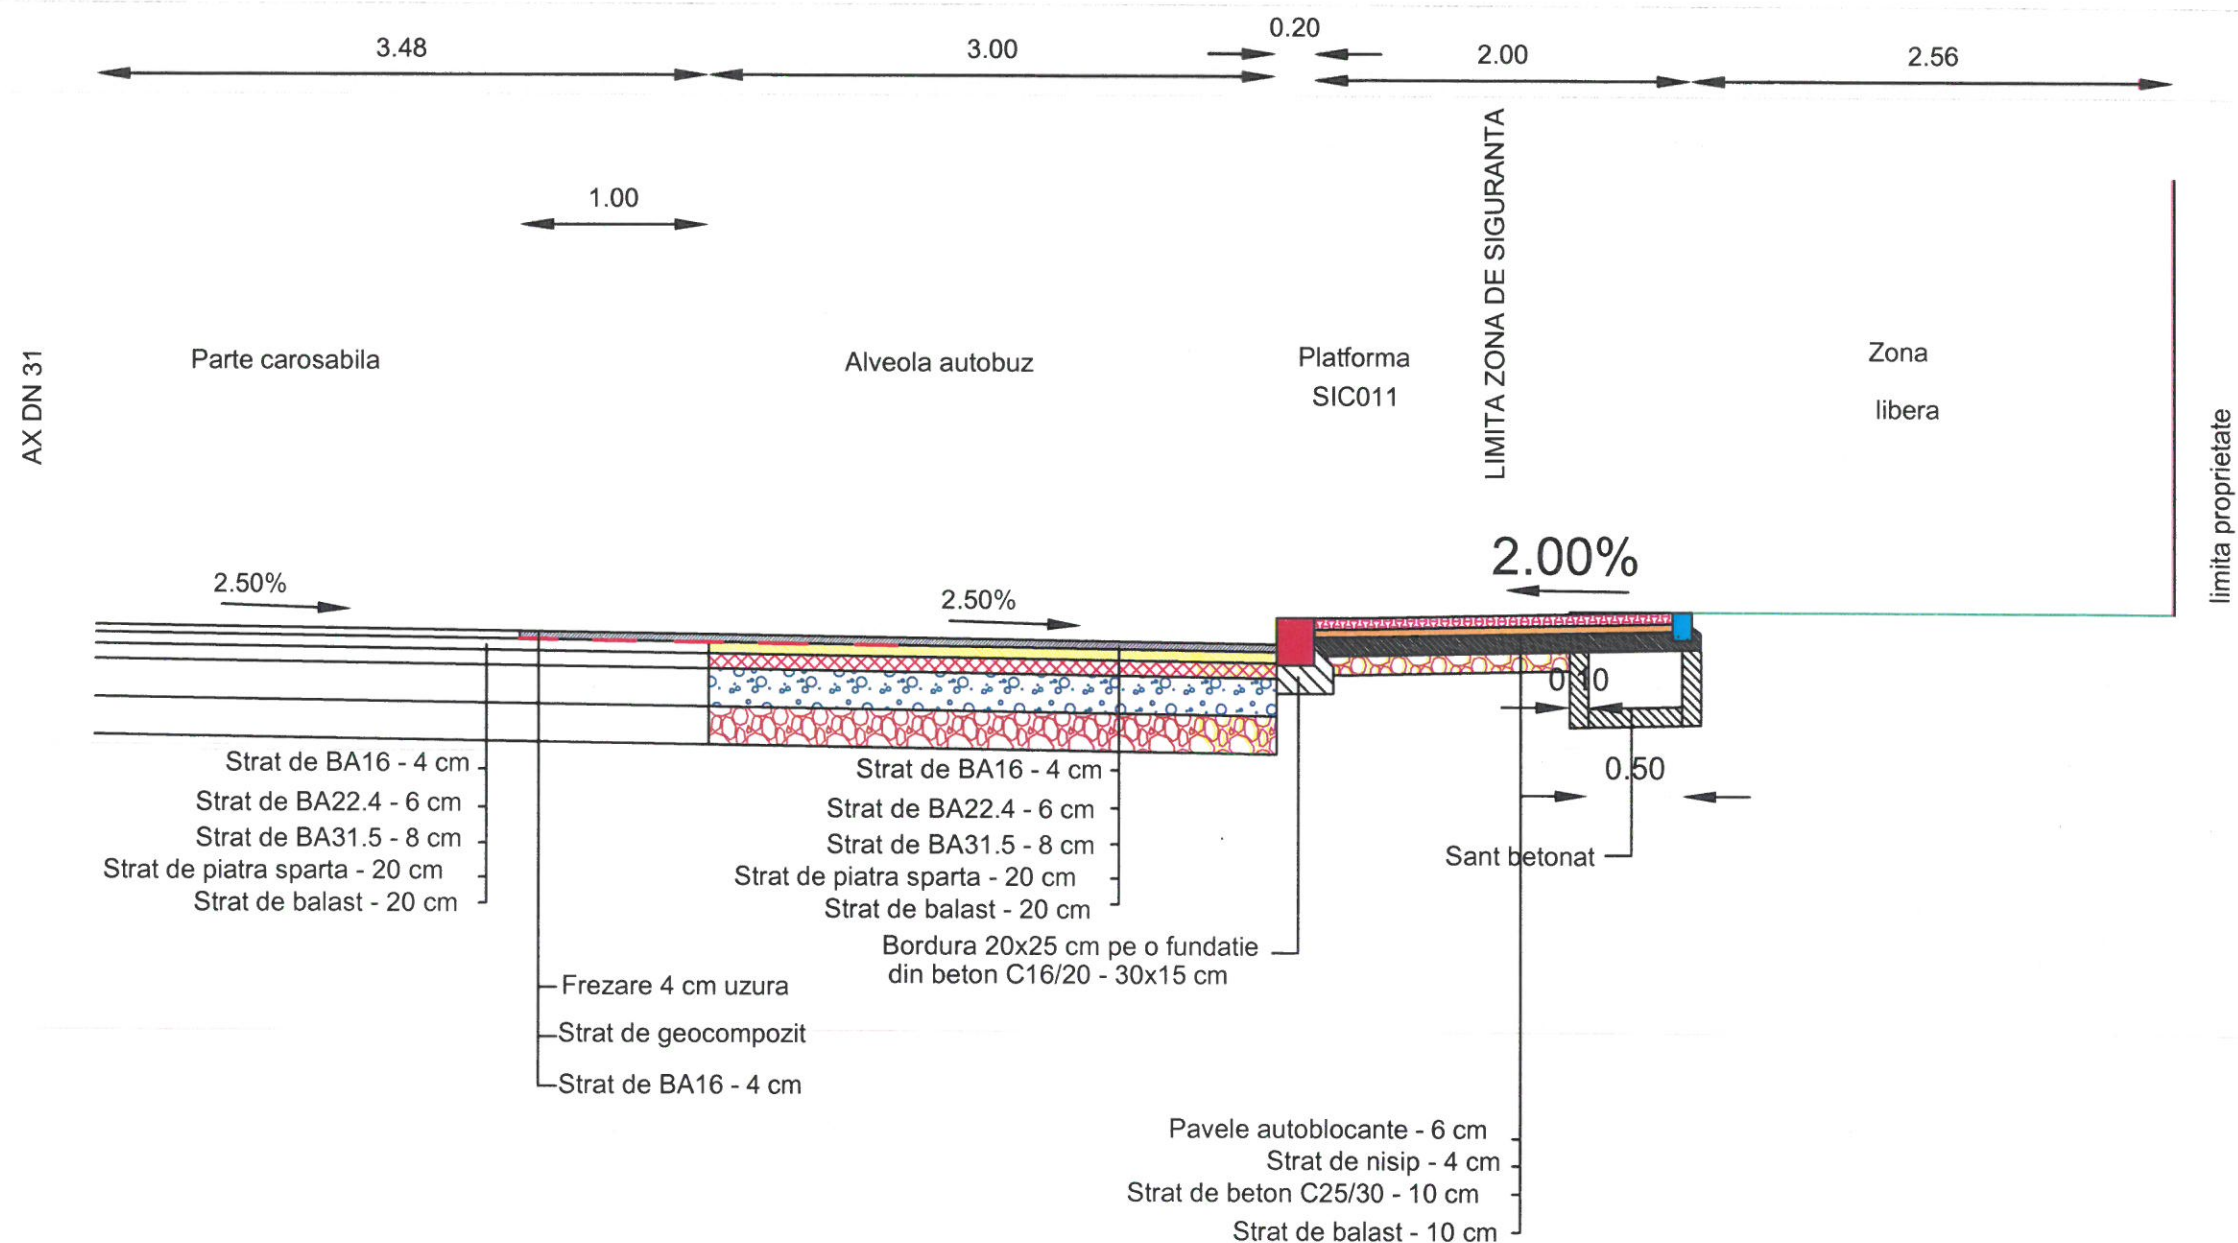


SC STANGER DESIGN SRL Nr. inregistrare la registrul comertului J51/47/2019				Beneficiar: U.A.T.COMUNA ULMENI		PROIECT 29/2026
Sef Proiect	Ing BARBU GHEORGHE	<i>Gh</i>	SCARA	Titlu Proiect: DESFIINTARE STATII EXISTENTE SI INFIINTARE STATII NOI DE AUTOBUZ IN LUNGUL DRUMULUI NATIONAL DN31, COMUNA ULMENI, JUDETUL CALARASI		FAZA: PT + DDE + CS
Proiectant	Ing BARBU GHEORGHE	<i>Gh</i>	1:100			
Desenat	Ing BARBU GHEORGHE	<i>Gh</i>	DATA 2026	Titlu plansa: SECTIUNE TRANSVERSALA STATIA NR.11 DN 31 KM 53+980 DREAPTA		PLANSĂ NR. SEC 11

SECTIUNE TRANSVERSALA STATIA NR.12 DN 31 KM 54+080 STANGA

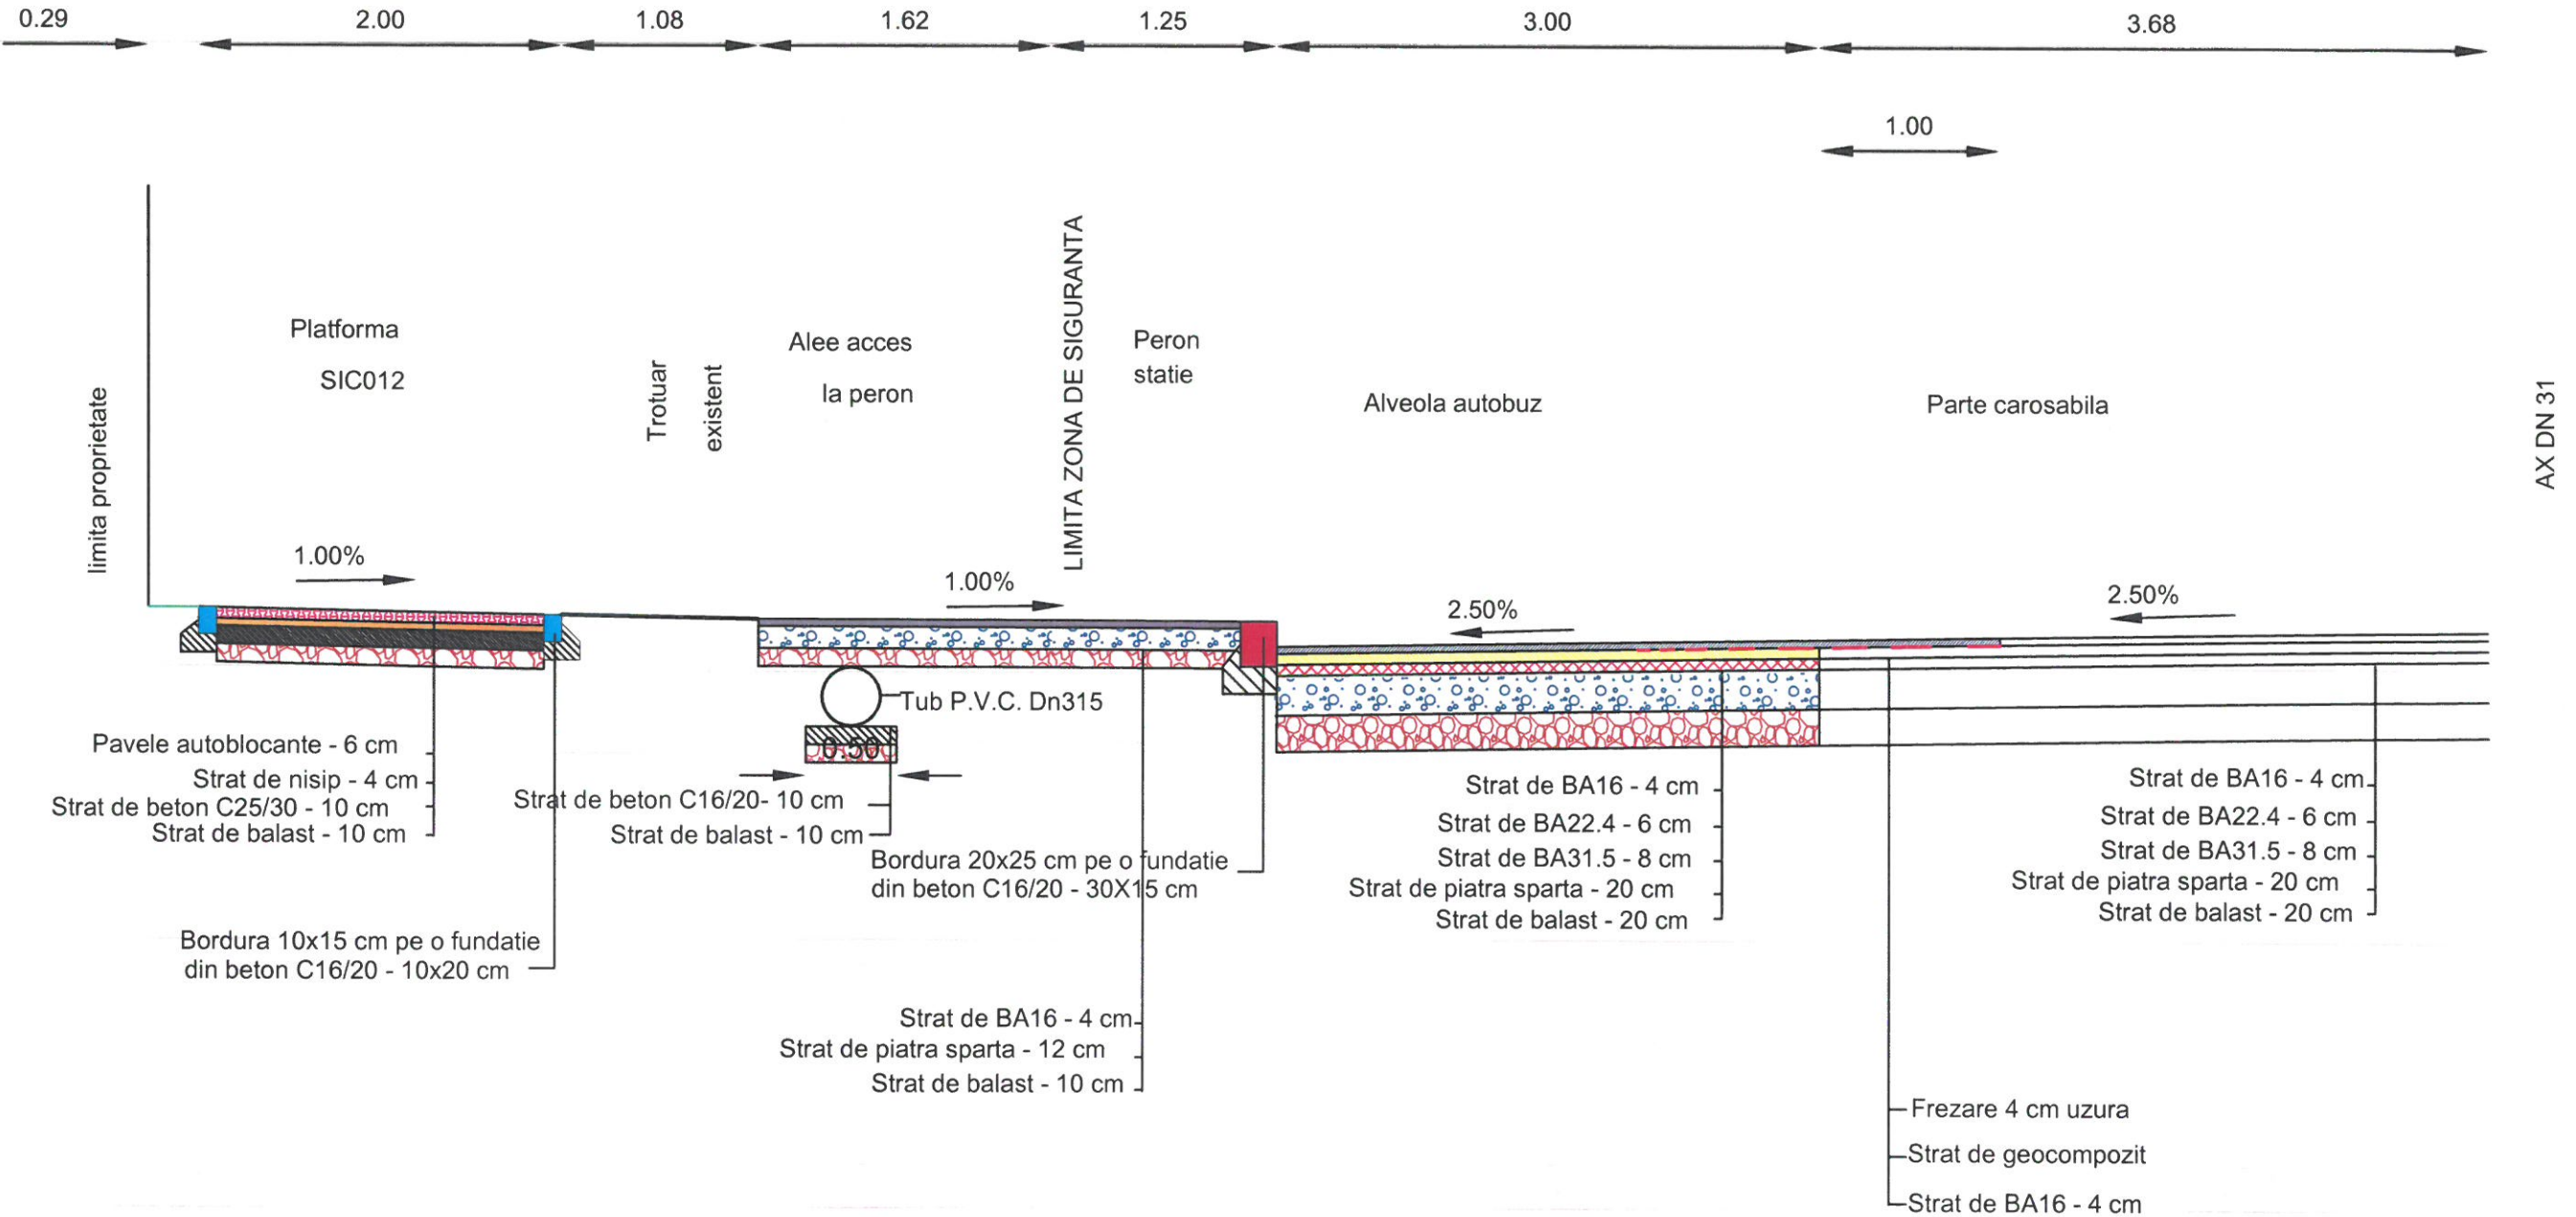


SC STANGER DESIGN SRL Nr. inregistrare la registrul comertului J51/47/2019				Beneficiar: U.A.T.COMUNA ULMENI		PROIECT 29/2026
Sef Proiect	Ing BARBU GHEORGHE	<i>Ghm</i>	SCARA 1:100	Titlu Proiect: DESFIINTARE STATII EXISTENTE SI INFIINTARE STATII NOI DE AUTOBUZ IN LUNGUL DRUMULUI NATIONAL DN31, COMUNA ULMENI, JUDETUL CALARASI		FAZA: PT + DDE + CS
Proiectant	Ing BARBU GHEORGHE	<i>Ghm</i>				
Desenat	Ing BARBU GHEORGHE	<i>Ghm</i>	DATA 2026	Titlu plansa: SECTIUNE TRANSVERSALA STATIA NR.12 DN 31 KM 54+080 STANGA		PLANSĂ NR. SEC 12


SECTIUNE LONGITUDINALA

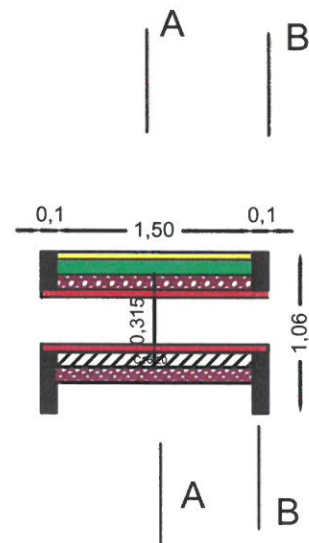


VEDERE IN PLAN

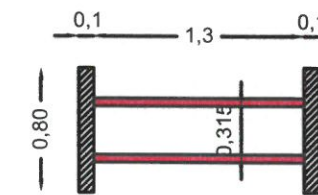


SECTIUNEA A-A

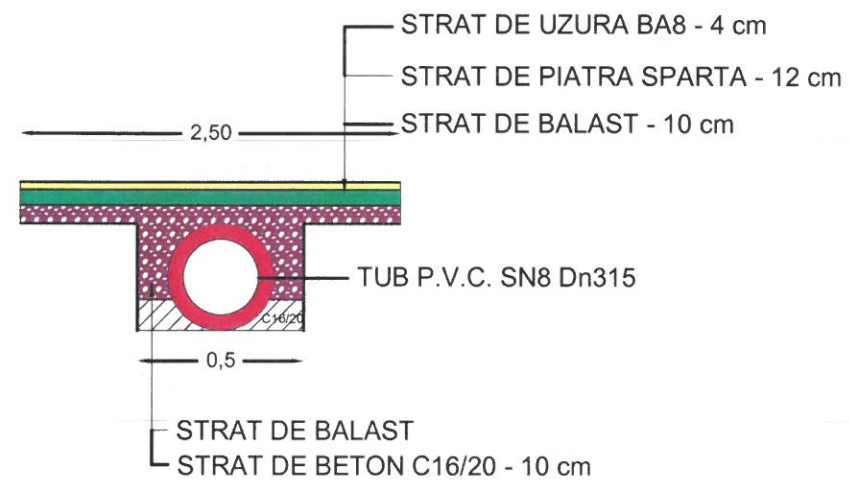

SECTIUNEA B-B

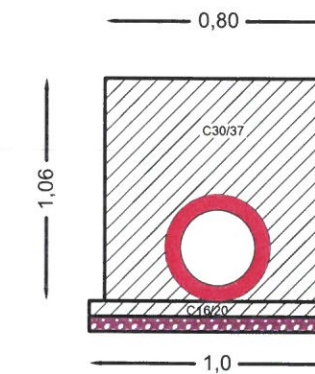

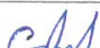 SC STANGER DESIGN SRL Nr. inregistrare la registrul comertului J51/47/2019				Beneficiar: U.A.T.COMUNA ULMENI		PROIECT 29/2026
Sef Proiect	Ing BARBU GHEORGHE		SCARA 1:50	Titlu Proiect: DESFIINTARE STATII EXISTENTE SI INFIINTARE STATII NOI DE AUTOBUZ IN LUNGUL DRUMULUI NATIONAL DN31, COMUNA ULMENI, JUDETUL CALARASI	FAZA: PT + DDE + CS	
Proiectant	Ing BARBU GHEORGHE					
Desenat	Ing BARBU GHEORGHE		DATA 2026	Titlu plansa: DETALII ELEMENTE SCURGAREA APELOR PODET Dn315mm		PLANSA NR. DET 1