



ROMÂNIA
JUDEȚUL VASLUI
MUNICIPIUL VASLUI
CONSILIUL LOCAL



HOTĂRÂREA NR. 178

privind dezmembrarea în două loturi a imobilului "Parc Copou" ce aparține domeniului public a municipiului Vaslui, situat în strada Mihail Kogălniceanu identificat cadastral cu NC 79751

CONSILIUL LOCAL AL MUNICIPIULUI VASLUI,

Având în vedere:

- ✓ Referatul nr.150709/08.11.2023 al Primarului Municipiului Vaslui;
- ✓ Raportul de specialitate nr.150711/08.11.2023 al Biroului Patrimoniu;
- ✓ Rapoartele cu avizele comisiilor pe domenii de specialitate ale consilierilor locali;
- ✓ H.G.1361/2001 privind atestarea domeniului public al județului Vaslui, precum și al municipiilor, orașelor și comunelor din județul Vaslui;
- ✓ Prevederile art.361 din Ordonanța de Urgență a Guvernului nr.57/2019 privind Codul Administrativ cu modificările și completările ulterioare,
- ✓ Prevederile art.25 alin.(2) din Legea nr.7/1996, a Cadastrului și publicității imobiliare, cu modificările și completările ulterioare, prevederile art.879 alin(2) din Legea nr.287/2009 privind Codul Civil cu modificările și completările ulterioare;

În baza prevederilor art. 129 alin. 2 lit. "c" și alin. 6, lit."c", ale art.196 alin.1 lit "a" și ale art. 139 alin. 3 lit. "g" din Ordonanța de Urgență a Guvernului nr.57/2019 privind Codul Administrativ cu modificările și completările ulterioare,

HOTĂRĂȘTE:

Art.1. Se aprobă dezmembrarea în două loturi a imobilului ce aparține domeniului public a municipiului Vaslui, situat în strada Mihail Kogălniceanu municipiul Vaslui, identificat cadastral cu NC 79751 suprafața real măsurată de 108135 mp, conform Anexei, parte integrantă din prezenta hotărâre, după cum urmează:

- ✓ lotul nr.1 în suprafață de 101054 mp având categoria de folosință curți construcții;
- ✓ lotul nr.2 în suprafață de 7081 mp având categoria de folosință curți construcții.

Art.2 Se împuternicește Primarul Municipiului Vaslui să semneze actul notarial de dezmembrare.

Art.3. Ducerea la îndeplinire a prezentei hotărâri se încredințează Serviciului Cadastru-Agricultură și Biroului Patrimoniu, din cadrul aparatului de specialitate al Primarului.

Art.4. Hotărârea intră în vigoare conform art.198 din Ordonanța de Urgență a Guvernului nr.57/2019, privind Codul Administrativ cu modificările și completările ulterioare.

Câte un exemplar se va comunica:

- ✓ Instituției Prefectului-județul Vaslui;
- ✓ Primarului municipiului Vaslui;
- ✓ Serviciului Cadastru -Agricultură;
- ✓ Biroului Patrimoniu.

Vaslui, 08.11.2023

Președinte de ședință,
Consilier,
Ec Jora Vasile-Mitica



Contrasemnează,
Secretar General,
Jrs. Eduard Lăcătușu

A handwritten signature in blue ink, likely belonging to Jrs. Eduard Lăcătușu, the General Secretary.


PLAN DE AMPLASAMENT SI DELIMITARE A IMOBILULUI CU

PROPUNERE DE DEZLIPIRE

ANEXĂ LA HCL NR. 178 /08.11.2023
Anexa 16 la regulament

SCARA 1:2000

Nr. Cadastral	Suprafata măsurată a imobilului (m.p.)	Adresa imobilului
79751	108135	stravilan Mun. Vaslui, str. Mihail Kogălniceanu, Jud. Vaslui
Nr. Cartea Funciară		Unitatea Administrativă Teritorială (UAT)
79751		VASLUI

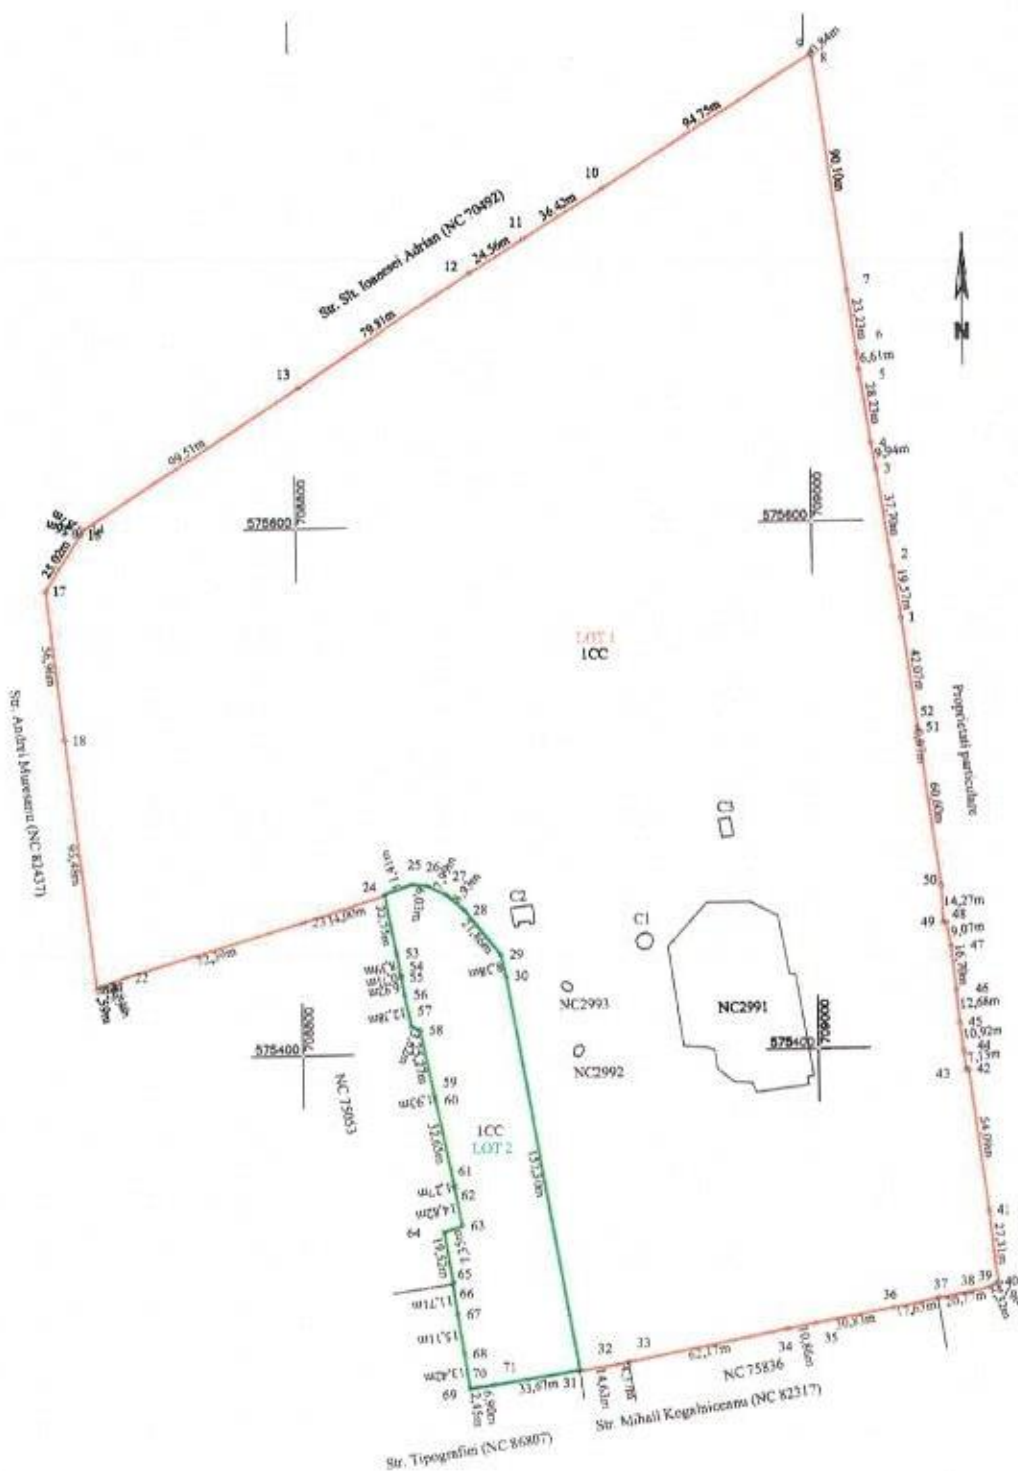

Presedinte sedinta
Consilier,
Ec. Jora Vasile-Mitica



Contrasemnează
Secretar General,
Jrs. Eduard Lăcătușu

[Signature]

DEZLIPIRE IMOBIL

Situatia actuala (inainte de dezlipire)				Situatia viitoare (dupa dezlipire)			
Nr. cad.	Suprafata (m.p.)	Categoria de folosinta	Descrierea imobilului	Nr. cad.	Suprafata (m.p.)	Categoria de folosinta	Descrierea imobilului
79751	108135	ICC	Imobil intravilan	101054	1CC		Lot 1: S= 101054mp
				7081	1CC		Lot 2: S= 7681mp
TOTAL 108135				108135	-		



Inspector:
Confirm introducerea în baza de date integrată și atribuirea numărului cadastral.
Semnatura și pauraf:
Data:
Ștampila B.C.P.L.