



HOTĂRÂREA NR. 195

privind actualizarea documentației cadastrale, în sensul modificării formei și suprafeței imobilului ce aparține domeniului public al municipiului Vaslui, identificat cadastral cu NC 70560

CONSILIUL LOCAL AL MUNICIPIULUI VASLUI

Având în vedere:

- Referatul nr.151941/10.11.2023 al Primarului municipiului Vaslui;
- Raportul de specialitate nr.151970/10.11.2023 al Biroului Patrimoniu;
- Rapoartele cu avizele comisiilor pe domenii de specialitate ale consilierilor locali;
- Prevederile Ordonanței de Urgență a Guvernului nr. 57/2019, privind Codul administrativ cu modificările și completările ulterioare;
- Prevederile art.41, alin.52 din Legea nr.7/1996 a cadastrului și a publicității imobiliare republicată, modificată și completată;
- Prevederile Ordinului nr.600/2023 pentru aprobarea Regulamentului de recepție și înscriere în evidențele de cadastru și carte funciară

În baza prevederilor art. 129 alin. 2 lit. "c" alin 6 lit c și în temeiul art. 139 alin. 3 lit. "e" din din Ordonanța de Urgență a Guvernului nr.57/03.07.2019 privind Codul Administrativ cu modificările și completările ulterioare;

HOTĂRĂȘTE:

Art.1. Se aprobă actualizarea documentației cadastrale în sensul modificării formei imobilului ce aparține domeniului public al municipiului Vaslui, identificat cadastral cu NC 70560 și a modificării suprafeței real măsurate de 16.200 mp față de suprafața din act de 15.487 mp, conform anexei, parte integrantă din prezenta hotărâre.

Art.2. Ducerea la îndeplinire a prezentei hotărâri se încredințează Direcției de Amenajare a Teritoriului și Urbanism, Serviciului Cadastru Agricultură, Biroului Patrimoniu, Serviciului Finanțe Publice Locale și Serviciului Buget - Contabilitate din cadrul aparatului de specialitate al Primarului.

Art.3. Hotărârea intră în vigoare conform art.198 din O.U.G. nr. 57/2019 privind Codul Administrativ cu modificările și completările ulterioare.

Câte un exemplar se va comunica:

- Instituției Prefectului județul Vaslui;
- Primarului Municipiului Vaslui;
- Direcției de Amenajare a Teritoriului și Urbanism;
- Biroului Patrimoniu.

Vaslui, 29.11.2023

Președinte de ședință,
Consilier,
Ec. Jora Vasile-Mitică




Contrasemnează,
Secretar General,
Jrs. Eduard Lăcătușu



PLAN DE AMPLASAMENT SI DELIMITARE A IMOBILULUI
SCARA 1:5000

Anexa 16 la regulament

Nr. Cadastral	Suprafata masurata a imobilului (m.p.)	Adresa imobilului
70560	16200	intravilan Mun. Vaslui, str. Gheorghe Doja, Jud. Vaslui
Nr. Cartea Funciara		Unitatea Administrativ Teritoriala (UAT)
70560		VASLUI

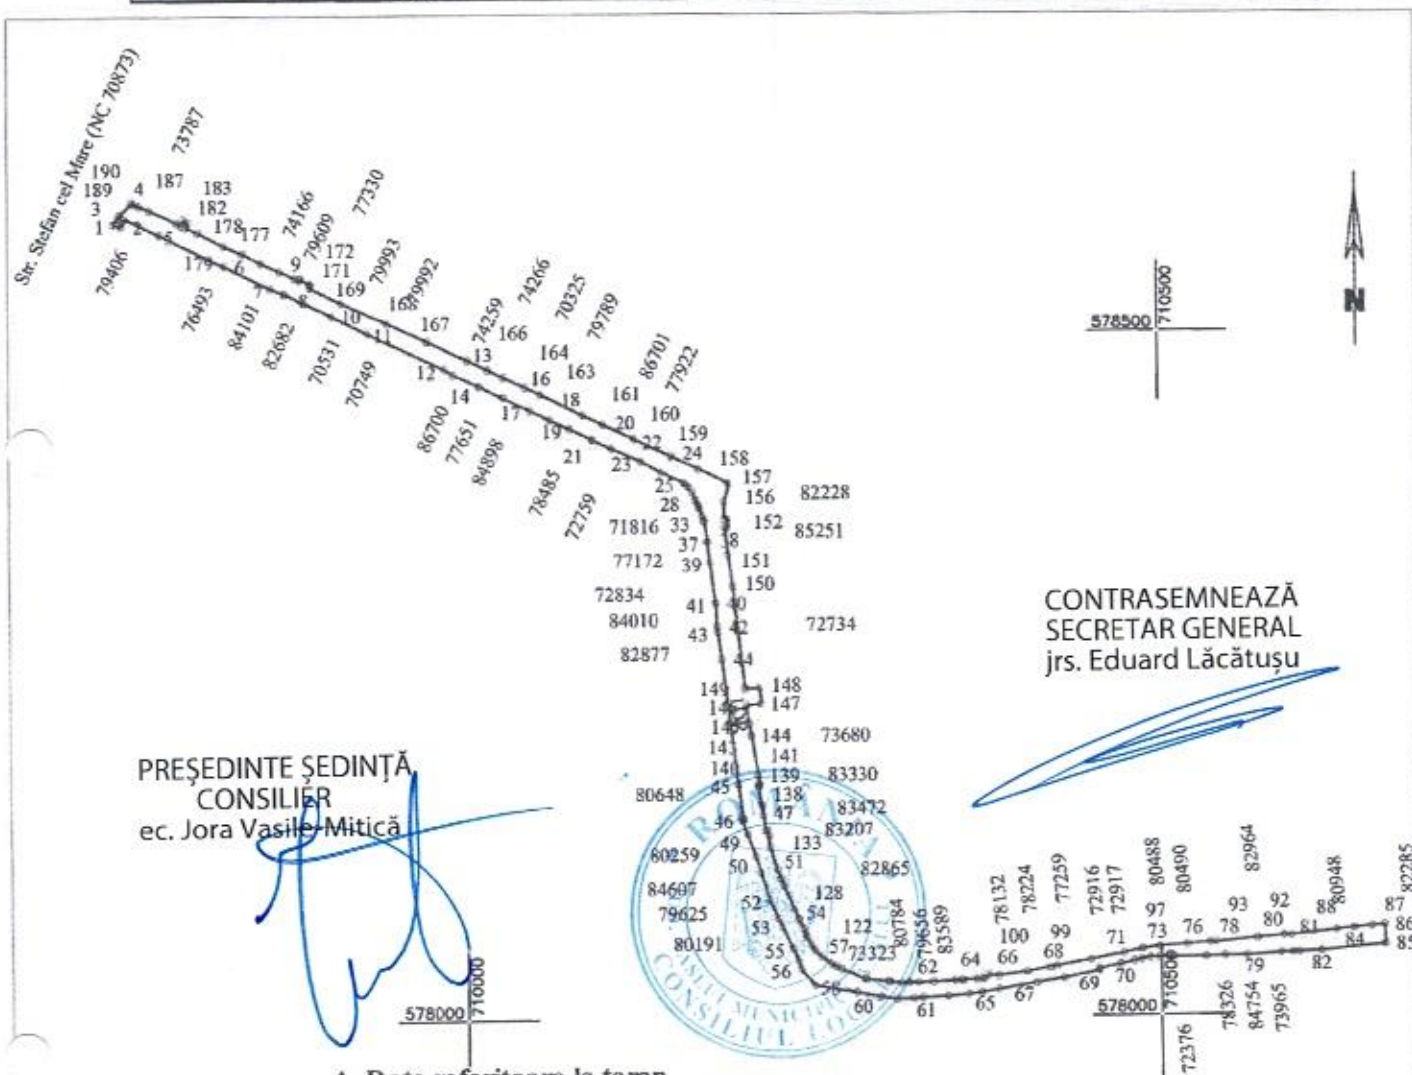

A. Date referitoare la teren

Nr. Parcela	Categoria de folosinta	Suprafata (mp)	Mentiiuni
1	DR	16200	Teren intravilan
Total		16200	

B. Date referitoare la constructii

Cod Constr.	Destinatia	Suprafata construita la sol (mp)	Mentiiuni
Total			

Suprafata totala masurata a imobilului = 16200mp

Suprafata din act = 15487mp

Executanti SC Euroest Urban Planning SRL

Inspector

Confirm introducerea imobilului in baza de date integrată și atribuirea numărului cadastral

Semnătura și parafa

Data

Ștampila BCPI

