



ROMÂNIA
JUDEȚUL VASLUI
MUNICIPIUL VASLUI
CONSILIUL LOCAL



HOTĂRÂREA NR.61

privind aprobarea dezmembrării în câte trei loturi a imobilelor
ce aparțin domeniului privat al municipiului Vaslui,
identificate cadastral cu NC 85067 și NC 85982, situate pe strada Decebal FN, municipiul
Vaslui

CONSILIUL LOCAL AL MUNICIPIULUI VASLUI,

Având în vedere:

- ✓ Adresa înregistrată la Primăria municipiului Vaslui cu nr.157761/2022, depusă de domnul Grasu Alin Gabriel și doamna Grasu Niculina;
- ✓ Referatul nr.77305/24.04.2023 al Primarului Municipiului Vaslui;
- ✓ Raportul de specialitate nr.77329/24.04.2023 al Biroului Patrimoniu ;
- ✓ Rapoartele cu avizele comisiilor pe domenii de specialitate ale consilierilor locali;
- ✓ Hotărârea Consiliului Local al municipiului Vaslui nr. 30/2020 privind atestarea apartenenței la domeniul privat al Municipiului Vaslui a unor imobile (teren și construcții);
- ✓ Hotărârea Consiliului Local al municipiului Vaslui nr. 60/2021 privind atestarea apartenenței la domeniul privat al municipiului Vaslui a unui imobil (teren), în suprafață 4073 mp, situat în municipiul Vaslui, Str. Decebal FN Tarlaua-127, Parcela-1486/1;
- ✓ Prevederile art.25 alin.(2) din Legea nr.7/1996, a Cadastrului și publicității imobiliare, cu modificările și completările ulterioare, prevederile art.879 alin(2) din Legea nr.287/2009 privind Codul Civil cu modificările și completările ulterioare;

În baza prevederilor art. 129 alin. 2 lit. "b", și alin.4, lit. f, ale art.196 alin.1 lit "a" și în temeiul art. 139 alin. 3 lit. "g" din Ordonanța de Urgență a Guvernului nr.57/2019 privind Codul Administrativ cu modificările și completările ulterioare,

HOTĂRĂȘTE:

Art.1. Se aprobă dezmembrarea imobilului-teren, situat în municipiul Vaslui, strada Decebal FN, proprietate privată a municipiului Vaslui, înscris în Cartea Funciară nr.85067 Vaslui, cu numărul cadastral 85067, având o suprafață totală de 5582 mp, categoria de folosință ape curgătoare, conform Anexei nr.1, parte integrantă din prezenta hotărâre, după cum urmează:

- ✓ lotul nr.1 în suprafață de 4182 mp având categoria de folosință ape curgătoare
- ✓ lotul nr.2 în suprafață de 150 mp având categoria de folosință ape curgătoare
- ✓ lotul nr.3 în suprafață de 1250 mp având categoria de folosință ape curgătoare

Art.2. Se aprobă dezmembrarea imobilului-teren, situat în municipiul Vaslui, strada Decebal FN, proprietate privată a municipiului Vaslui, înscris în Cartea Funciară nr.85982 Vaslui, cu numărul cadastral 85982, având o suprafață totală de 2046 mp, categoria de folosință curți construcții, conform Anexei nr.2, parte integrantă din prezenta hotărâre, după cum urmează:

- ✓ lotul nr.1 în suprafață de 38 mp având categoria de folosință curți construcții
- ✓ lotul nr.2 în suprafață de 75 mp având categoria de folosință curți construcții
- ✓ lotul nr.3 în suprafață de 1933 mp având categoria de folosință curți construcții

Art.3. Se împuternicește Primarul Municipiului Vaslui să semneze actul notarial de dezmembrare.

Art.4. Cheltuielile de publicitate imobiliară, precum și cele ocazionate de întocmirea actului autentic de dezmembrare vor fi suportate de către domnul Grasu Alin Gabriel și doamna Grasu Niculina.

Art.5. Ducerea la îndeplinire a prezentei hotărâri se încredințează Serviciului Cadastru-Agricultură și Biroului Patrimoniu, din cadrul aparatului de specialitate al Primarului.

Art.6. Hotărârea intră în vigoare conform art.199 din Ordonanța de Urgență a Guvernului nr.57/2019, privind Codul Administrativ cu modificările și completările ulterioare.

Câte un exemplar se va comunica:

- ✓ Instituției Prefectului-județul Vaslui;
- ✓ Primarului municipiului Vaslui;
- ✓ Serviciului Cadastru -Agricultură
- ✓ Biroului Patrimoniu

Vaslui - 27.04.2023

Președinte de ședință,
Consilier,
Prof. Florea Elena Liliana




Contrasemnează,
Secretar,
Jrs. Eduard Lăcătușu



PLAN DE AMPLASAMENT SI DELIMITARE A IMOBILULUI CU
PROPUNERE DE DEZLIPIRE
SCARA 1:5000

Anexa 16 la regulament

ANEXA 1 LA HCL NR.61/27.04.2023

Nr. Cadastral	Suprafața măsurată a imobilului (m.p.)	Adresa imobilului
85067	5582	Intravilan Mun. Vaslui, HC 1485, Jud. Vaslui
Nr. Cartea Funciară		Unitatea Administrativ Teritorială (UAT)
85067		VASLUI



PREȘEDINTE ȘEDINȚĂ
CONSILIER
prof. Florea Elena Liliana

CONTRASEMNEAZĂ
SECRETAR
jrs. Eduard Lăcătușu

DEZLIPIRE IMOBIL

Situația actuală (înainte de dezlipire)				Situația viitoare (după de lipire)			
Nr. cad.	Suprafața (m.p.)	Categoria de folosință	Descrierea imobilului	Nr. cad.	Suprafața (m.p.)	Categoria de folosință	Descrierea imobilului
85067	5582	1HC	Imobil intravilan	4182	1HC		Lot 1: 4182 mp
				150	1HC		Lot 2: 150 mp
				1250	1HC		Lot 3: 1250 mp
TOTAL	5582	-	-	5582	-	-	-

Executant:

EuroEst Urban Planning SRL
CLASA III RO-B-1534

Conținutul prezentei documentații este în conformanță cu cerințele legale și tehnice pentru realizarea planului de amplasament și delimitare a imobilului cu propunere de dezlipire. Documentația este în conformanță cu cerințele legale și tehnice pentru realizarea planului de amplasament și delimitare a imobilului cu propunere de dezlipire.

Inspector:

Confirm introducerea în baza de date integrată și atribuirea numărului cadastral.

Semnătura și parafa:

Data:


Ștampila B.C.P.I.

PLAN DE AMPLASAMENT SI DELIMITARE A IMOBILULUI CU
PROPUNERE DE DEZLIPIRE
SCARA 1:1000

Anexa 16 la regulament

ANEXA 2 LA HCL NR.61/27.04.2023

Nr. Cadastral	Suprafata masurata a imobilului (m.p.)	Adresa imobilului
85982	2046	Intravilan Mun. Vaslui, str. Decebal FN, T-127, P-1486/1, Jud. Vaslui
Nr. Cartea Funciara		Unitatea Administrativ Teritoriala (UAT)
85982		VASLUI

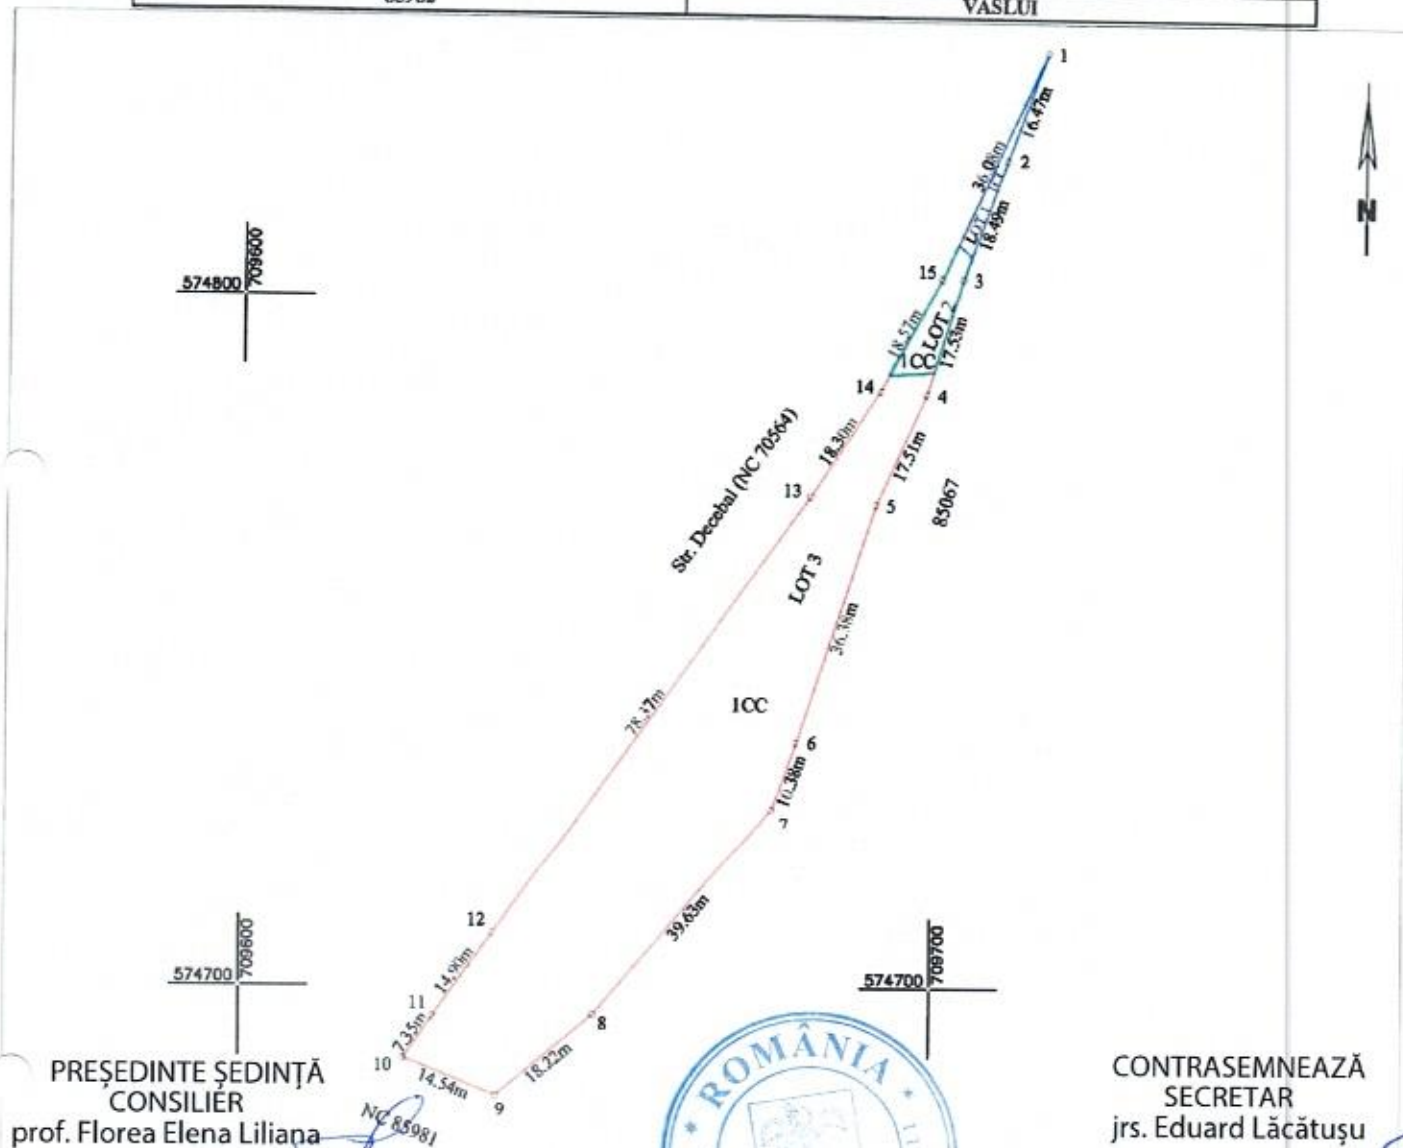

PRESEDINTE SEDINTA
CONSILIER
prof. Florea Elena Liliana

CONTRASEMNEAZA
SECRETAR
jrs. Eduard Lăcătușu

DEZLIPIRE IMOBIL

Situatia actuala (inainte de dezlipire)				Situatia viitoare (dupa dezlipire)			
Nr. cad.	Suprafata (m.p.)	Categoria de folosinta	Descrierea imobilului	Nr. cad.	Suprafata (m.p.)	Categoria de folosinta	Descrierea imobilului
85982	2046	ICC	Imobil intravilan		38	ICC	Lot 1: 38 mp
					75	ICC	Lot 2: 75 mp
					1933	ICC	Lot 3: 1933 mp
TOTAL	2046	-	-		2046	-	-

Executant:

SC EuroEst Urban Planning SRL

CLASA III RO-B-J 1534

Conținutul prezentei planșe este corect și corespunde acestuia cu



Inspector:

Confirm introducerea în baza de date integrată și atribuirea numărului cadastral

Semnătura și parafa:

Data:

Ștampila B.C.P.I.