



HOTĂRÂREA NR. 74

privind aprobarea actualizării documentației cadastrale în sensul modificării
formei imobilelor identificate cadastral cu NC 82262 și NC 82514

CONSILIUL LOCAL AL MUNICIPIULUI VASLUI

Având în vedere:

- Referatul nr.81216/05.05.2023 al Primarului municipiului Vaslui;
- Raportul de specialitate nr.81218/05.05.2023 al Biroului Patrimoniu;
- Rapoartele cu avizele comisiilor pe domenii de specialitate ale consilierilor locali;
- prevederile art.41, alin.(5²) din Legea nr.7/1996 a cadastrului și a publicității imobiliare republicată, modificată și completată;
- prevederile Ordinului nr.600/2023 pentru aprobarea Regulamentului de recepție și înscriere în evidențele de cadastru și carte funciară;

În baza prevederilor art. 129 alin. 2 lit. "c" și alin. 6 lit. "c" și în temeiul art. 139 alin. 3 lit. "g" din Ordonanța de Urgență a Guvernului nr.57/2019 privind Codul Administrativ cu modificările și completările ulterioare;

HOTĂRĂȘTE:

Art.1. Se aprobă actualizarea documentației cadastrale în sensul modificării formei imobilelor identificate cadastral cu NC 82262 și NC 82514 conform schiței, anexă la prezenta hotărâre.

Art.2. Ducerea la îndeplinire a prezentei hotărâri se încredințează Direcției de Amenajare a Teritoriului și Urbanism, Serviciului Cadastru Agricultură, Biroului Patrimoniu, Serviciului Finanțe Publice Locale și Serviciului Buget - Contabilitate din cadrul aparatului de specialitate al Primarului.

Art.3. Hotărârea intră în vigoare conform art.199 din O.U.G. nr. 57/2019 privind Codul Administrativ cu modificările și completările ulterioare.

Câte un exemplar se va comunica:

- Instituției Prefectului județul Vaslui;
- Primarului Municipiului Vaslui;
- Direcției de Amenajare a Teritoriului și Urbanism;
- Biroului Patrimoniu.

Vaslui - 25.05.2023

Președinte de ședință,
Consilier,
prof. Florea Elena Liliana



Contrasemnează,
Secretar General,
Jrs. Eduard Lăcătușu




PLAN DE AMPLASAMENT SI DELIMITARE A IMOBILULUI

Anexa 16 la regulament

SCARA 1:5000

ANEXA LA HCL NR. 74/25.05.2023

Nr. Cadastral	Suprafata masurata a imobilului (m.p.)	Adresa imobilului
82262	15573	Intravilan Mun. Vashi, str. Calugareni, Jud. Vashi
Nr. Cartea Funciara		Unitatea Administrativ Teritoriala (UAT)
82262		VASLUI

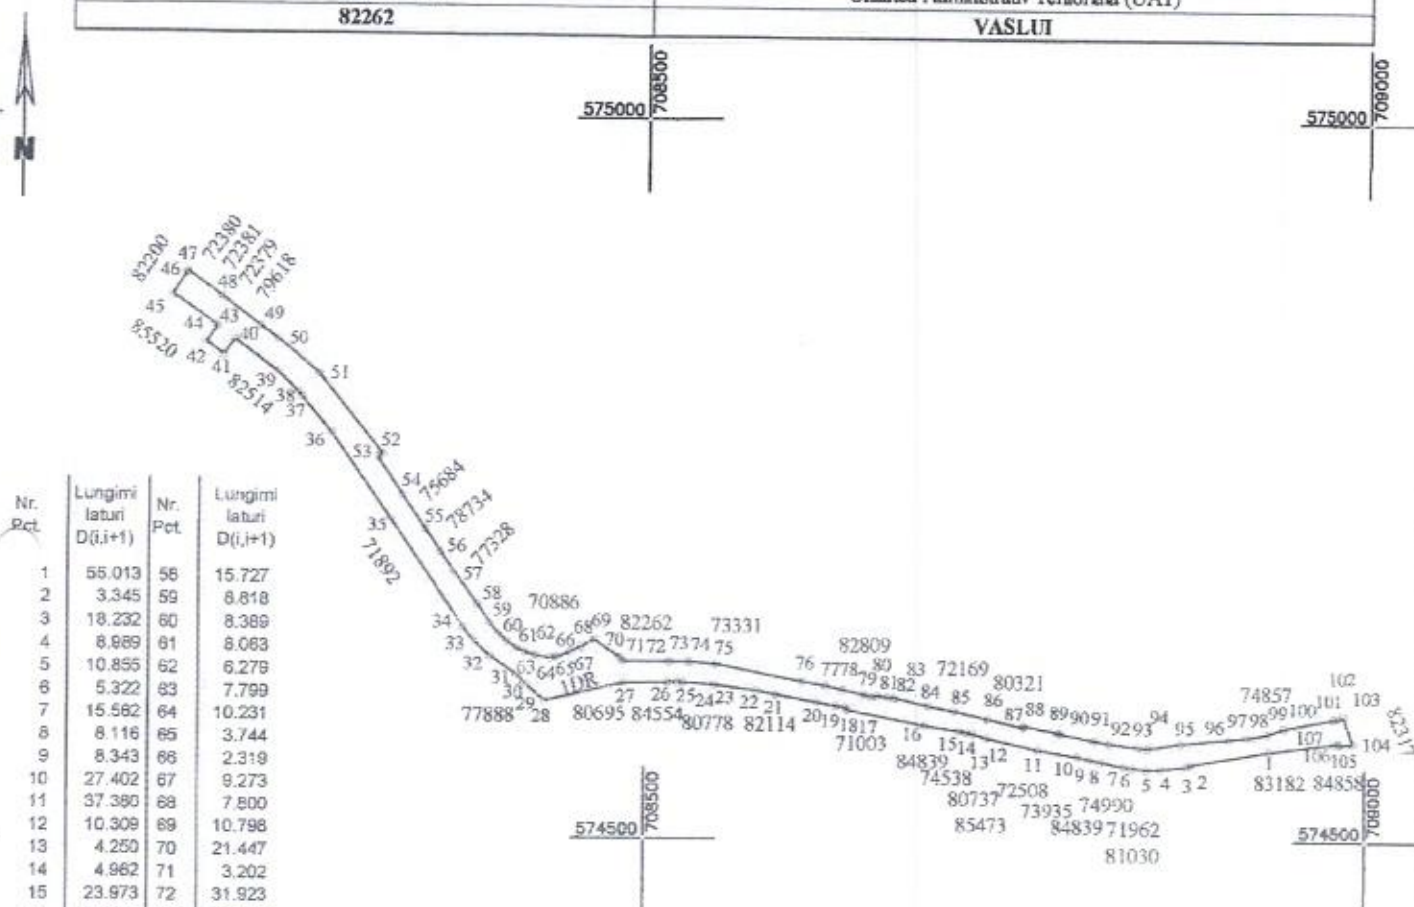

Nr. Pct.	Lungimi laturi D(i,i+1)	Nr. Pct.	Lungimi laturi D(i,i+1)
1	55.013	56	15.727
2	3.345	59	8.818
3	18.232	60	8.389
4	8.989	61	8.063
5	10.855	62	6.279
6	5.322	63	7.799
7	15.562	64	10.231
8	8.116	65	3.744
9	8.343	66	2.319
10	27.402	67	9.273
11	37.380	68	7.800
12	10.309	69	10.798
13	4.250	70	21.447
14	4.962	71	3.202
15	23.973	72	31.923
16	55.038	73	14.099
17	2.585	74	18.769
18	6.191	75	61.447
19	13.671	76	15.571
20	28.710	77	12.673
21	14.033	78	15.034
22	29.905	79	6.121
23	21.350	80	3.587
24	3.876	81	7.492
25	6.769	82	4.596
26	30.793	83	23.967
27	56.054	84	18.238
28	16.458	85	24.485
29	3.180	86	25.437
30	7.450	87	1.082
31	22.848	88	24.239
32	14.029	89	2.314
33	13.084	90	23.171
34	89.957	91	10.581
35	72.807	92	19.385
36	32.589	93	5.968
37	3.757	94	23.798
38	20.058	95	33.290
39	37.338	96	11.532
40	13.218	97	4.498
41	14.989	98	10.661
42	13.275	99	12.011
43	2.573	100	35.017
44	35.457	101	3.483
45	17.943	102	4.125
46	0.919	103	19.744
47	28.676	104	9.501
48	33.790	105	1.586
49	15.475	106	3.183
50	37.137	107	45.402
51	70.890		
52	3.930		
53	31.422		
54	28.574		
55	19.084		
56	17.043		
57	27.651		

PRESEDINTE SEDINTA
CONSILIER
prof. Florea Elena Liliana



CONTRASEMNEAZA
SECRETAR GENERAL
jrs. Eduard Lacatusu

A. Date referitoare la teren			
Nr. Parcela	Categoria de folosinta	Suprafata (mp)	Mentiiuni
1	DR	15573	Teren neinsusinit, imobil in suprafata totala de 153937 mp - Compus din doua transeone datorita intersectiei cu Raul Delea: Transeon 1 Suprafata : 38364 mp ; Transeon 2 Suprafata : 15573 mp
Total		15573	
B. Date referitoare la constructii			
Cod Constr.	Destinatia	Suprafata construita la sol (mp)	Mentiiuni
Total			
Suprafata totala a imobilului = 15573 mp Suprafata din CF = 15573 mp			
Executie SC Euroest Urban Planning SRL PIA CLASA III - R02/1134 Conform proiectului de constructii, constructiile sunt executate in conformitate cu proiectul de constructii. Intocmirea documentului cadastral si a planului cadastral este in sarcina proprietarului.		Inspector Contine introducerea imobilului in baza de date integrata si atribuirea numerelor cadastrale Semnatura si parafa Data Stampa BCP	

PLAN DE AMPLASAMENT SI DELIMITARE A IMOBILULUI

SCARA 1:500

Anexa 16 la regulament

Nr. Cadastral	Suprafata masurata a imobilului (m.p.)	Adresa imobilului
82514	1676	Intravilan Mun. Vaslui, str. Calugareni (Zona agrement MOVAS), Jud. Vaslui
Nr. Cartea Funciara	Unitatea Administrativ Teritoriala (UAT)	
82514	VASLUI	



PRESEDINTE SEDINTA
CONSILIER
prof. Florea Elena Liliana

CONTRASEMNEAZA
SECRETAR GENERAL
jrs. Eduard Lacatusu

A. Date referitoare la teren

Nr. Parcela	Categoria de folosinta	Suprafata (mp)	Mentuni
1	CC	1676	Teren intravilan (dezmembrare din nr.cad.5008)
Total		1676	

B. Date referitoare la constructii

Cod Constr.	Destinatia	Suprafata construita la sol (mp)	Mentuni
Total			

Suprafata totala masurata a imobilului = 1676 mp

Suprafata din CF = 1854 mp

Executant SC Eurovest Urban Planning SRL

Inspector

PJA CLASA III - RO-B-11534
Confirm executarea masuratorilor in teren, corectitudinea
intocmirii documentatiei cadastrale si de expozitie a acestora cu
realitatea din teren
Semnatura si stampila
Data: 21.03.2023

Confirm introducerea imobilului in baza de date integrata si atribuirea numarului
cadastral
Semnatura si parafa
Data
Stampila BCPI

PLAN DE DETALIU

NC82262 - str. Calugareni

NC82514 - proprietate mun. Vaslui



C1

NC82514 - proprietate mun. Vaslui

LEGENDA

- stare redusa a terenului
- NC82262, 82514 - forme actuale
- NC82282 - forme propuse
- teren - forma propusa