



HOTĂRÂREA NR. 77

privind declararea unor imobile ca bunuri ce aparțin domeniului public de interes local al municipiului Vaslui, județul Vaslui

CONSILIUL LOCAL AL MUNICIPIULUI VASLUI,

Având în vedere :

- ✓ Referatul nr.80654/04.05.2023 al Primarului municipiului Vaslui;
- ✓ Raportul de specialitate nr.80812/04.05.2023 al biroului Patrimoniu;
- ✓ Rapoartele cu avizele comisiilor de specialitate ale Consiliului Local al municipiului Vaslui;
- ✓ prevederile art.286, alin (4) din Ordonanța de Urgență a Guvernului nr.57/2019 privind Codul Administrativ cu modificările și completările ulterioare;
- ✓ prevederile art. 41, alin.(5) din Legea nr.7/1996 actualizată a cadastrului și publicității imobiliare, coroborată cu Ordinul nr.600/2023 pentru aprobarea Regulamentului de recepție și înscriere în evidențele de cadastru și carte funciară și ale art.888 din Legea nr.287/2009 privind Codul Civil cu modificările și completările ulterioare;

În baza prevederilor art. 129 alin. 2 lit. "c" și alin.6, lit."a" și ale art.196 alin.(1) lit."a" și în temeiul art. 139 alin.3 lit."g" din Ordonanța de Urgență a Guvernului nr.57/2019 privind Codul Administrativ cu modificările și completările ulterioare,

HOTĂRĂȘTE:

Art.1. Se declară ca bunuri ce aparțin domeniului public de interes local al municipiului Vaslui, județul Vaslui, imobilele evidențiate în anexa nr. 1 la prezenta hotărâre.

Art.2. Ducerea la îndeplinire a prezentei hotărâri se încredințează Biroului Patrimoniu și Serviciului Cadastru, Agricultură din cadrul aparatului de specialitate al Primarului.

Art.3. Hotărârea intră în vigoare conform art.199 din Ordonanța de Urgență a Guvernului nr.57/2019, privind Codul Administrativ cu modificările și completările ulterioare.

Câte un exemplar se va comunica:

- Instituției Prefectului Județul Vaslui;
- Primarului Municipiului Vaslui;
- Biroului Contabilitate;
- Biroului Patrimoniu.

Vaslui - 25.05.2023

Președinte de ședință,
Consilier,
prof. Florea Elena Liliana



Contrasemnează,
Secretar General,
Jrs. Eduard Lăcătușu



Tabel cuprinzând datele de identificare ale imobilelor ce se declară de interes public local al municipiului Vaslui, județul Vaslui

Nr. crt.	Denumire bun imobil	Suprafață	Elemente de identificare	Observații
1	Strada Eroilor Tronson I	2.099 mp	Intravilan municipiul Vaslui, localitatea componentă Vaslui, jud Vaslui, între strada 8 Martie și strada Căpitan Filote Claudiu	Anexa 1.1
2	Strada Eroilor Tronson II	2.456 mp	Intravilan municipiul Vaslui, localitatea componentă Vaslui, jud Vaslui, între strada Căpitan Filote Claudiu și strada I.L.Caragiale	Anexa 1.2
3	Strada Ion Luca Caragiale Tronson I	2.770 mp	Intravilan municipiul Vaslui, localitatea componentă Vaslui, jud Vaslui, între strada Căpitan Filote Claudiu și strada 8 Martie	Anexa 1.3
4	Strada Ion Luca Caragiale Tronson II	3.224 mp	Intravilan municipiul Vaslui, localitatea componentă Vaslui, jud Vaslui, între strada Căpitan Filote Claudiu și strada slt. Ioanesei Adrian	Anexa 1.4
5	Strada 13 Septembrie Tronson I	1839 mp	Intravilan municipiul Vaslui, localitatea componentă Vaslui, jud Vaslui, între strada 8 Martie și strada Victor Babeș	Anexa 1.5
6	Strada 13 Septembrie Tronson II	996 mp	Intravilan municipiul Vaslui, localitatea componentă Vaslui, jud Vaslui, între strada Victor Babeș și strada Căpitan Filote Claudiu	Anexa 1.6
7	Strada 13 Septembrie Tronson III	3079 mp	Intravilan municipiul Vaslui, localitatea componentă Vaslui, jud Vaslui, între strada Căpitan Filote Claudiu și strada slt. Ioanesei Adrian	Anexa 1.7
8	Strada Progresului Tronson I	1251 mp	Intravilan municipiul Vaslui, localitatea componentă Vaslui, jud Vaslui, între strada 8 Martie și strada Victor Babeș	Anexa 1.8

9	Strada Progresului Tronson II	726 mp	Intravilan municipiul Vaslui, localitatea componentă Vaslui, jud Vaslui, între strada Victor Babeș și strada Căpitan Filote Claudiu	Anexa 1.9
10	Strada Progresului Tronson III	1794 mp	Intravilan municipiul Vaslui, localitatea componentă Vaslui, jud Vaslui, între strada strada Căpitan Filote Claudiu și strada slt. Ioanesei Adrian	Anexa 1.10
11	Strada Solidarității	1445 mp	Intravilan municipiul Vaslui, localitatea componentă Vaslui, jud Vaslui, între strada Berzelor și strada Vasile Lupu	Anexa 1.11
12	Strada Narciselor	1974 mp	Intravilan municipiul Vaslui, localitatea componentă Vaslui, jud Vaslui, între strada Berzelor și strada Vasile Lupu	Anexa 1.12
13	Strada Economiei	2002 mp	Intravilan municipiul Vaslui, localitatea componentă Vaslui, jud Vaslui, între strada Berzelor și strada Vasile Lupu	Anexa 1.13
14	Strada Veteran Țurcanu	5822 mp	Intravilan municipiul Vaslui, localitatea componentă Vaslui, jud Vaslui, între strada slt. Ioanesei Adrian și strada Vasile Alecsandri	Anexa 1.14
15	Strada Militari	5063 mp	Intravilan municipiul Vaslui, localitatea componentă Vaslui, jud Vaslui, între strada Veteran Țurcanu și strada Cazărmii	Anexa 1.15
16	Strada Ecaterina Teodoroiu	1803 mp	Intravilan municipiul Vaslui, localitatea componentă Vaslui, jud Vaslui, între strada Florilor și strada Vasile Alecsandri	Anexa 1.16
17	Strada Crizantemelor	1529 mp	Intravilan municipiul Vaslui, localitatea componentă Vaslui, jud Vaslui, între strada Florilor și strada Vasile Alecsandri	Anexa 1.17
18	Strada Tipografiei	1555 mp	Intravilan municipiul Vaslui, localitatea componentă Vaslui, jud Vaslui, între strada Andrei Mureșanu și strada Mihail Kogălniceanu	Anexa 1.18
19	Strada Miron Costin	1275 mp	Intravilan municipiul Vaslui, localitatea componentă	Anexa 1.19

			Vaslui, jud Vaslui, între strada Andrei Mureșanu și strada Mihail Kogălniceanu	
20	Strada Florilor	3008 mp	Intravilan municipiul Vaslui, localitatea componentă Vaslui, jud Vaslui, între strada Veteran Țurcanu și strada Vasile Alecsandri	Anexa 1.20
21	Strada Vasile Lupu Tronson II	3848 mp	Intravilan municipiul Vaslui, localitatea componentă Vaslui, jud Vaslui, între strada Victor Babeș și strada slt. Ioanesei Adrian	Anexa 1.21
22	Strada Ion Creangă Tronson II	3245 mp	Intravilan municipiul Vaslui, localitatea componentă Vaslui, jud Vaslui, între strada Eternității și străzile Matei Basarab, Liliacului Unirii și 1 Decembrie	Anexa 1.22
23	Strada Alexandru cel Bun Tronson II	945 mp	Intravilan municipiul Vaslui, localitatea componentă Vaslui, jud Vaslui, între strada Plevnei și HC 1485	Anexa 1.23

PREȘEDINTE DE ȘEDINȚĂ
CONSILIER,
Prof. Florea Elena Liliana




Vaslui - 25.05.2023

Contrasemnează
Secretar General
Jrs.Lăcătușu Eduard




PLAN DE AMPLASAMENT SI DELIMITARE A IMOBILULUI

Anexa 16 la regulament

SCARA 1:2000

ANEXA 1.1 LA HCL 77/25.05.2023

Nr. Cadastral	Suprafata măsurată a imobilului (m.p.)	Adresa imobilului
	2099	intravilan Mun. Vaslui, loc. Componenta Vaslui, str. Eroilor, tronson I, Jud. Vaslui
Nr. Cartea Funciară		Unitatea Administrativ Teritoriala (UAT)
		VASLUI

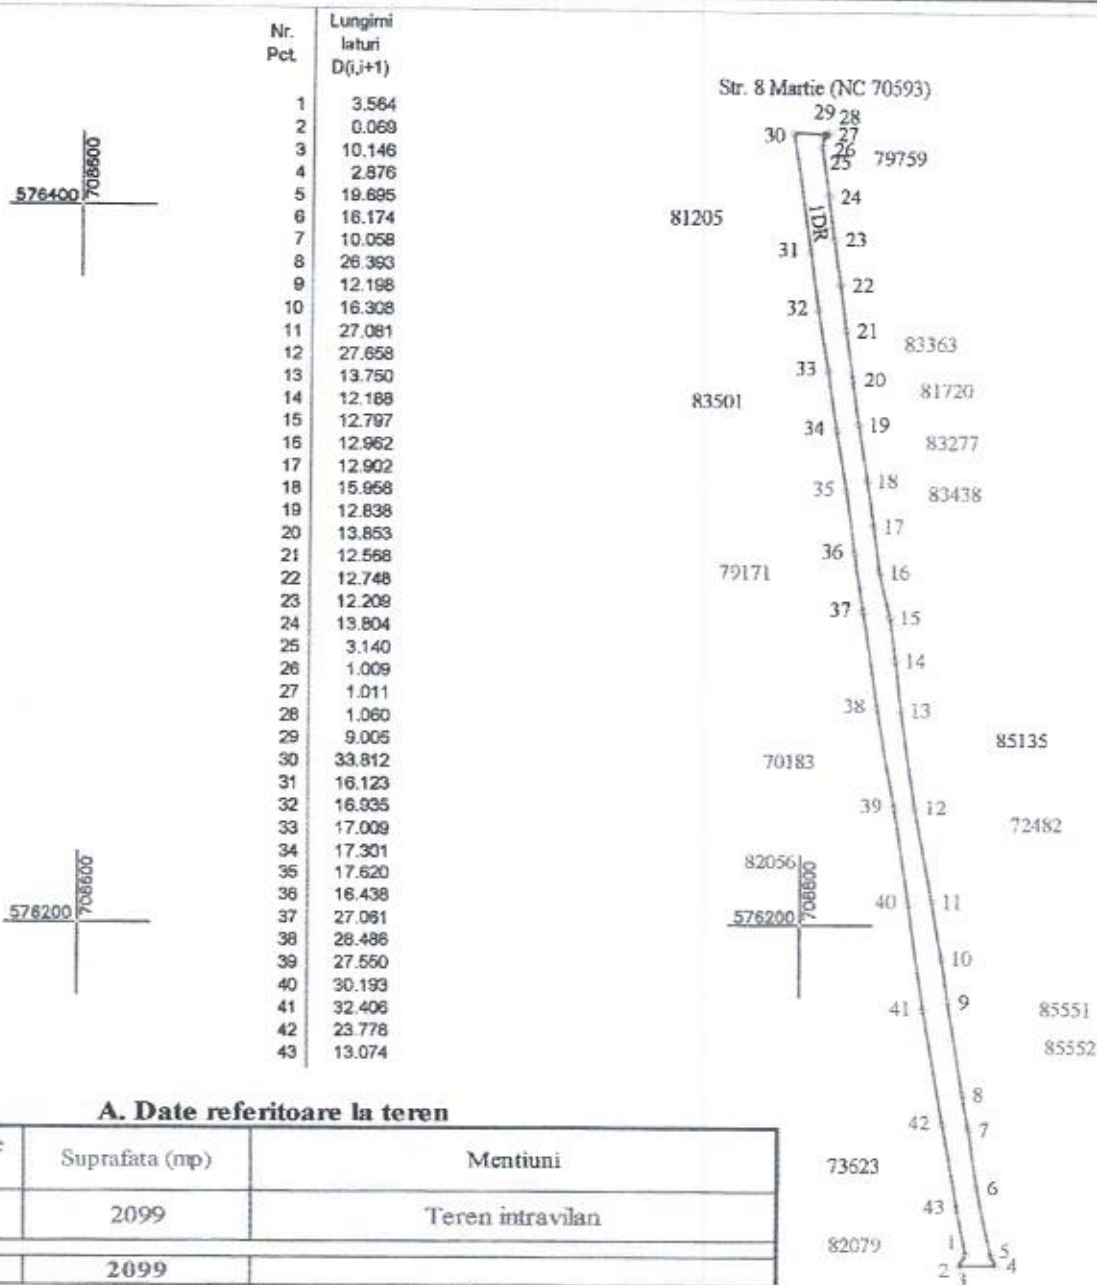

A. Date referitoare la teren

Nr. Parcela	Categoria de folosinta	Suprafata (mp)	Mentuni
1	DR	2099	Teren intravilan

Total 2099

B. Date referitoare la constructii

Cod Constr.	Destinatia	Suprafata construita la sol (mp)	Mentuni
-------------	------------	----------------------------------	---------

Total

Suprafata totală măsurată a imobilului = 2099 mp

Suprafata din act = mp

Executant SC Euroest Urban Planning SRL

Inspector

Confirm introducerea imobilului în baza de date integrată și atribuirea numărului cadastral

Scantitura și parafă

Data

PLAN CLASA III - RO-B-11534
Confirmarea măsurătorilor la teren, conform planului de amplasament și a documentației cadastrale și corespondența acestora cu realitatea din teren
AUTORIZAȚIE
SERIA RO-V3afa: 13.04.2023
Nr. 174
CHIRIU ADRIAN

PREȘEDINTE ȘEDINȚĂ
CONSILIER
prof. Florea Elena Liliana

CONTRASEMNEAZĂ
SECRETAR GENERAL
Jrs. Eduard Lăcătușu

PLAN DE AMPLASAMENT SI DELIMITARE A IMOBILULUI

Anexa 16 la regulament

SCARA 1:2000

ANEXA 1.2 LA HCL NR. 77/ 25.05.2023

Nr. Cadastral	Suprafata măsurată a imobilului (m.p.)	Adresa imobilului
	2456	intravilan Mun. Vaslui, loc. Componenta Vaslui, str. Eroilor, tronson II, Jud. Vaslui
Nr. Cartea Funciară		Unitatea Administrativ Teritoriala (UAT)
		VASLUI

Nr.
Pct.

Lungimi
laterale
D(i,i+1)

1 8.113
2 19.411
3 15.785
4 22.346
5 24.179
6 23.739
7 5.383
8 14.787
9 25.380
10 25.716
11 26.503
12 26.483
13 23.794
14 15.129
15 20.359
16 3.354
17 33.485
18 14.921
19 7.808
20 26.463
21 18.392
22 15.007
23 13.126
24 24.738
25 11.729
26 1.431
27 12.568
28 25.056
29 14.450
30 12.880
31 23.075
32 11.756
33 11.880
34 13.072
35 12.288
36 12.128
37 12.678
38 12.097
39 13.585
40 13.585
41 2.558
42 2.558

Str. Capitan Filote Claudiu (NC 84684)

5758000

5758000

576000

5758000



PRESEDINTE ȘEDINȚĂ
CONSILIER
prof. Florea Elena Liliana

CONTRASEMNEAZĂ
SECRETAR GENERAL
Jrs. Eduard Lăcătușu

A. Date referitoare la teren

Nr. Parcela	Categoria de folosinta	Suprafata (mp)	Mentiiuni
1	DR	2456	Teren intravilan
Total		2456	

B. Date referitoare la constructii

Cod Constr.	Destinatia	Suprafata construita la sol (mp)	Mentiiuni
Total			

Suprafata totală măsurată a imobilului = 2456 mp

Suprafata din act = mp

Executant SC Euroest Urban Planning SRL

PJA CLASA III-RO-B/1534

CERTIFICAT DE AUTORIZARE SERIA RO-VS-F Nr. 174 CHIMU ADRIAN

Data: 11.04.2023

EUROEST URBAN PLANNING S.R.L.

CLASA III

Inspector

Confirm introducerea imobilului în baza de date integrată și atribuirea numărului cadastral

Semnătura și parafă


Data

Stampila BCPI

Nr. Cadastral	Suprafata masurata a imobilului (m.p.)	Adresa imobilului
	2770	intravilan Mun. Vaslui, loc. Componenta Vaslui, str. Ion Luca Caragiale, Tronson 1, Jud. Vaslui
Nr. Cartea Funciara		Unitatea Administrativ Teritoriala (UAT)
		VASLUI

Nr. Pct.	Lungimi latuni D(i,i+1)	Nr. Pct.	Lungimi latuni D(i,i+1)
1	2.019	26	2.402
2	9.269	27	1.847
3	2.872	28	17.984
4	12.548	29	11.832
5	12.401	30	15.190
6	12.849	31	32.515
7	17.169	32	13.487
8	8.354	33	13.047
9	28.468	34	12.811
10	8.250	35	11.840
11	12.079	36	18.737
12	12.004	37	7.176
13	13.415	38	26.862
14	12.109	39	15.084
15	12.283	40	7.331
16	12.427	41	5.130
17	58.287	42	14.267
18	10.708	43	12.348
19	13.717	44	13.561
20	15.535	45	13.750
21	14.010	46	12.187
22	33.769	47	12.918
23	1.380	48	21.125
24	7.513	49	1.928
25	1.680	50	11.802

Str. 8 Martie (NC 70593)

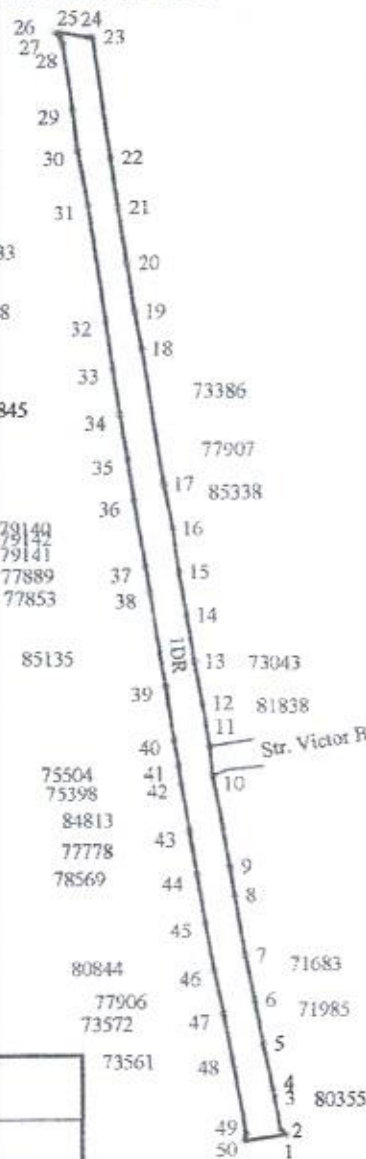

A. Date referitoare la teren

Nr. Parcela	Categoria de folosinta	Suprafata (mp)	Mentuni
1	DR	2770	Teren intravilan

Total 2770

B. Date referitoare la constructii

Cod Constr.	Destinatia	Suprafata construita la sol (mp)	Mentuni
-------------	------------	----------------------------------	---------

Total

Suprafata totala masurata a imobilului = 2770 mp

Suprafata din act = mp

Executant SC Euroest Urban Planning SRL

PIA CLASA III - RO-P-1534

Confirm executarea masuratorilor la teren, corectitudinea intocirii documentatiei cadastrale si corespundenta actelor cu realitatea din teren.

AUTORIZARE
SERIA RO-VS-
Nr. 174
CHIMU ADRIAN

Inspector

Confirm introducerea imobilului in baza de date integrată și atribuirea numărului cadastral

Semnatura și parafă

Data

PRESEDINTE SEDINTA
CONSILIER
prof. Florea Elena Liliana



CONTRASEMNEAZĂ
SECRETAR GENERAL
vs. Eduard Lăcătușu

PLAN DE AMPLASAMENT SI DELIMITARE A IMOBILULUI

Anexa 16 la regulament

SCARA 1:200


ANEXA 1.4 LA HCL NR. 77/25.05.2023

Nr. Cadastral	Suprafata masurata a imobilului (m.p.)	Adresa imobilului
	3224	intravilan Mun. Vashi, loc. Componenta Vashi, str. Ion Luca Caragiale, Tronson 2, Jud. Vashi
Nr. Cartea Funciara		Unitatea Administrativ Teritoriala (UAT)
		VASLUI

Nr. Pct.	Lungimi laturi D(i,j+1)	Nr. Pct.	Lungimi laturi D(i,j+1)
1	3.759	32	16.202
2	12.779	33	11.375
3	12.527	34	16.900
4	25.247	35	1.436
5	13.462	36	15.641
6	14.741	37	11.020
7	10.228	38	11.314
8	12.203	39	11.230
9	12.578	40	11.286
10	13.875	41	10.396
11	7.908	42	10.905
12	14.411	43	10.480
13	11.911	44	11.996
14	13.490	45	12.649
15	13.267	46	13.336
16	2.084	47	12.548
17	4.196	48	11.509
18	3.339	49	11.513
19	26.833	50	4.509
20	8.369	51	1.959
21	1.622	52	10.591
22	1.978	53	0.085
23	14.337	54	28.550
24	8.030	55	25.457
25	2.305	56	13.569
26	21.396	57	12.406
27	14.081	58	23.943
28	7.478	59	12.048
29	16.545	60	12.480
30	21.519	61	0.273
31	14.413	62	20.319

Str. Capitan Filote Claudiu (NC 84684)

Type text here

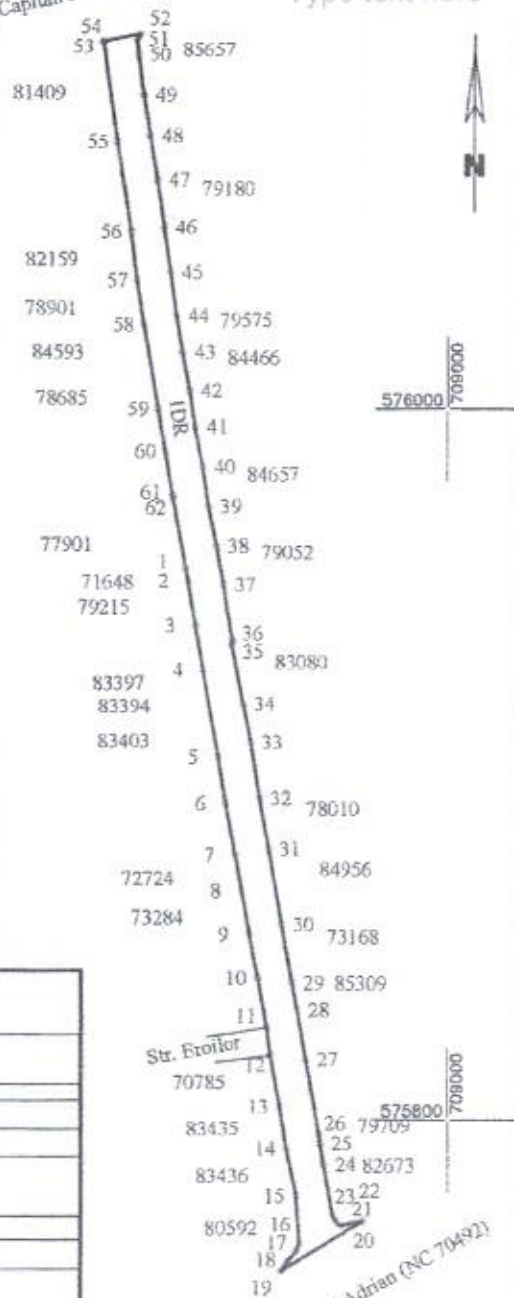

A. Date referitoare la teren

Nr. Parcela	Categoria de folosinta	Suprafata (mp)	Mentuni
I	DR	3224	Teren intravilan

Total

3224

B. Date referitoare la constructii

Cod Constr.	Destinatia	Suprafata construita la sol (mp)	Mentuni
-------------	------------	----------------------------------	---------

Total

Suprafata totala masurata a imobilului = 3224 mp

Suprafata din act = mp

Executant SC Euroest Urban Planning SRL

PJA CLASA III - RO-B-J 1534

Confirm executarea masurilor in teren, corectitudinea intocmirii documentelor cadastrale si corespondenta acestora cu realitatea din teren.

De semnatura si stampila

AUTORITATE
SERIA RO-VS-F
Nr. 174
CHIMU ADRIAN

Inspector

Confirm introducerea imobilului in baza de date integrata si atribuirea numarului cadastral

Semnatura si parafa

Data

Stampila BCPI

PRESEDINTE SEDINTA
CONSILIER

prof. Florea Elena Liliana



CONTRASEMNEAZA
SECRETAR GENERAL
Irs. Eduard Lacatusu

Nr. Cadastral	Suprafata masurata a imobilului (m.p.)	Adresa imobilului
	1839	intravilan Mun. Vaslui, loc. Componenta Vaslui, str. 13 Septembrie Tronson I, Jud. Vaslui
Nr. Cartea Funciara	Unitatea Administrativ Teritoriala (UAT)	
	VASLUI	

PRESEDINTE SEDINTA
CONSILIER
prof. Florea Elena Liliana

CONTRASEMNEAZA
SECRETAR GENERAL
jrs. Eduard Lăcătușu



A. Date referitoare la teren

Nr. Parcela	Categoria de folosinta	Suprafata (mp)	Mentuni
1	DR	1839	Teren intravilan

Total

1839

B. Date referitoare la constructii

Cod Constr.	Destinatia	Suprafata construita la sol (mp)	Mentuni
-------------	------------	----------------------------------	---------

Total

Suprafata totala masurata a imobilului = 1839 mp

Suprafata din act = mp

Executant SC Euroest Urban Planning SRL

PIA CLASA III - RO-B-J 1534

Confirm executarea măsurătorilor la teren,
corectitudinea întocmirii documentației cadastrale și
corespondența acesteia cu realitatea din teren

Data 11.04.2023

CHIMU ADRIAN
Nr. 174

Inspector


Confirm introducerea imobilului în baza de
date integrată și atribuirea numărului cadastral

Semnătura și parafă

Data

Ștampila BCPI

Str. 8 Martie (NC 70593)

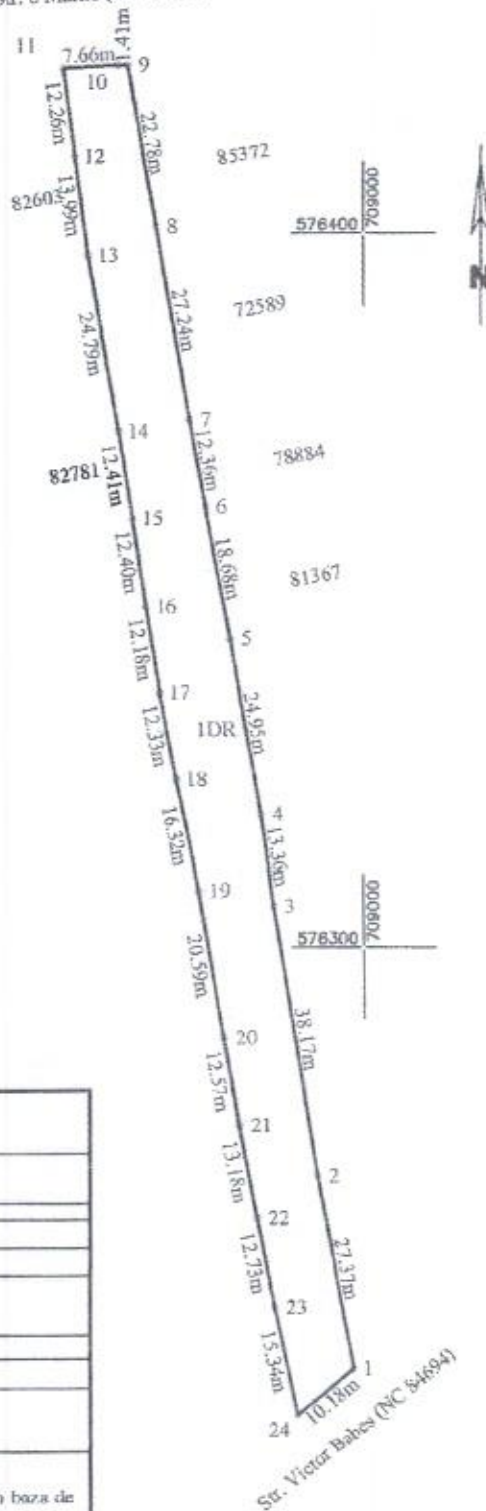

576200

PLAN DE AMPLASAMENT SI DELIMITARE A IMOBILULUI


Anexa 16 la regulament

SCARA 1:1000

ANEXA 1.6 LA HCL NR. 77/25.05.2023

Nr. Cadastral	Suprafata măsurată a imobilului (m.p.)	Adresa imobilului
	996	intravilan Mun. Vaslui, loc. Componenta Vaslui, str. 13 Septembrie Tronson 2, Jud. Vaslui
Nr. Cartea Funciară	Unitatea Administrativ Teritorială (UAT)	
	VASLUI	

Str. Victor Babes (NC 84694)

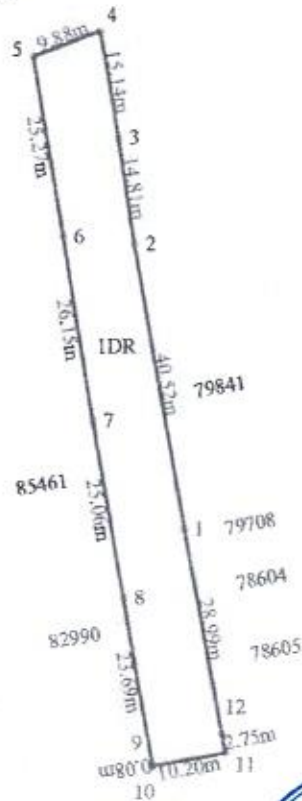

PREȘEDINTE ȘEDINȚĂ
CONSILIER
prof. Florea Elena Liliana

Str. Capitan Filote Claudiu



A. Date referitoare la teren

Nr. Parecla	Categoria de folosinta	Suprafata (mp)	Mentiuni
1	DR	996	Teren intravilan
Total		996	

B. Date referitoare la constructii

Cod Constr.	Destinatia	Suprafata construita la sol (mp)	Mentiuni
Total			

Suprafata totală măsurată a imobilului = 996 mp

Suprafata din act = mp

Executant SC Euroest Urban Planning SRL

PIA CLASA III - RO-B-J 1534

Confirm executarea măsurătorilor la teren, corectitudinea întocmirii documentelor cadastrale și corespondența acestora cu realitatea din teren.

Semnătura și ștampila

Data: 31.04.2023

AUTORITATE
SERIA RO-B-J
Nr. 174
GHIMU ADRIAN

Inspector

Confirm introducerea imobilului în baza de date integrată și atribuirea numărului cadastral



Semnătura și parafa

Data

Ștampila BCPI

CONTRASEMNEAZĂ
SECRETAR GENERAL
jrs. Eduard Lăcătușu

Nr. Cadastral	Suprafața măsurată a imobilului (m.p.)	Adresa imobilului
	3079	intravilan Mun. Vashui, loc. Componenta Vashui, str. 13 Septembrie Tronson 3, Jud. Vashui
Nr. Cartea Funciară	Unitatea Administrativ Teritorială (UAT)	
	VASLUI	

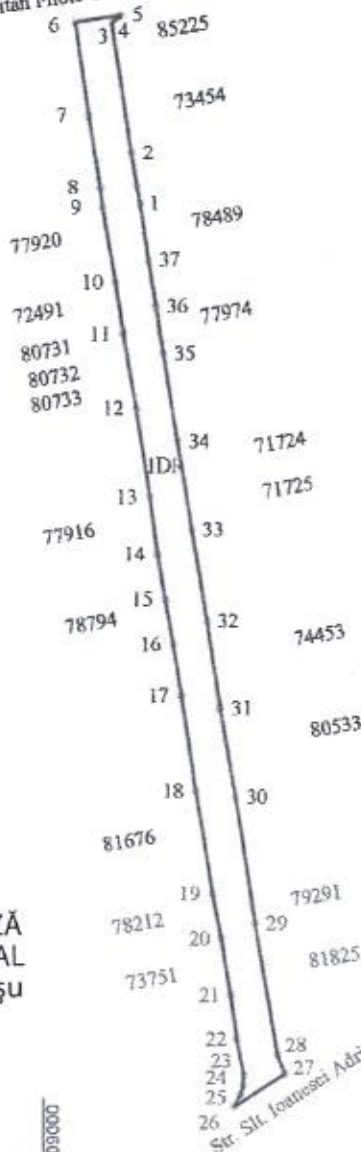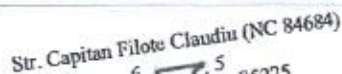

CONTRASEMNEAZĂ
SECRETAR GENERAL
jrs. Eduard Lăcătușu

PREȘEDINTE ȘEDINȚĂ
CONSILIER
prof. Florea Elena/Liliana



Nr. Pct	Lungimi laturi D(j,i+1)
1	14.474
2	35.783
3	1.879
4	1.553
5	12.916
6	25.723
7	20.181
8	5.608
9	21.326
10	14.487
11	21.025
12	24.936
13	16.413
14	12.652
15	12.737
16	14.507
17	26.060
18	29.630
19	12.728
20	15.892
21	12.358
22	10.341
23	2.802
24	2.713
25	3.867
26	16.900
27	5.557
28	37.157
29	36.412
30	24.875
31	24.650
32	25.879
33	25.042
34	24.713
35	13.418
36	12.958
37	16.104

A. Date referitoare la teren

Nr. Parcela	Categoria de folosinta	Suprafata (mp)	Mentiuni
1	DR	3079	Teren intravilan
Total		3079	

B. Date referitoare la construcții

Cod Constr.	Destinatia	Suprafata construita la sol (mp)	Mentuni
Total		0	

Suprafața totală măsurată a imobilului = 3079 mp

Suprafața din act = mp

Executive Office of Farwest Urban Planning SRL

PROCLASA III - RO-B-J 534

CONFIRM executarea măsurătorilor la teren.

rectitudinea în furnirea documentației cadastrale și

la acestă cu reanță

Data: 11.04.2023

Inspector

Confirm introducerea imobilului în baze de date integrată și atribuirea numărului cadastral

Semnătura și parafa

Date _____

Samples BCP1

PLAN DE AMPLASAMENT SI DELIMITARE A IMOBILULUI

Anexa 16 la regulament

SCARA 1:1000

ANEXA 1.8. LA HCL NR. 77/25.05.2023

Nr. Cadastral	Suprafata măsurată a imobilului (m.p.)	Adresa imobilului
	1251	intravilan Mun. Vaslui, loc. Componenta Vaslui, str. Progresului, Tronson 1, Jud. Vaslui
Nr. Cartea Funciură	Unitatea Administrativ Teritorială (UAT)	
	VASLUI	

Str. 8 Martie (NC 70593)




PREȘEDINTE ȘEDINȚĂ
CONSILIER
prof. Florea Elena Liliana

CONTRASEMNEAZĂ
SECRETAR GENERAL
jrs. Eduard Lăcătușu



A. Date referitoare la teren

Nr. Parcela	Categoria de folosinta	Suprafata (mp)	Mentiiuni
1	DR	1251	Teren intravilan
Total		1251	
B. Date referitoare la constructii			
Cod Constr.	Destinatia	Suprafata construita la sol (mp)	Mentiiuni
Total			
Suprafata totală măsurată a imobilului = 1251 mp			
Suprafata din act = mp			
Executant SC Euroest Urban Planning SRL PIA CLASA III - RO-B-1534		Inspector	
Confirm executarea măsurătorilor la teren, corectitudinea întocmirii documentației cadastrale și corespundența acestora cu realitatea din teren.		Confirm introducerea imobilului în baza de date integrată și atribuirea numărului cadastral	
Semnătura și ștampila		Semnătura și parafă	
Data: 11.04.2023		Data	
SERIA RO-VS-F Nr. 174 CHIMU ADRIAN		Ștampila BCPJ	

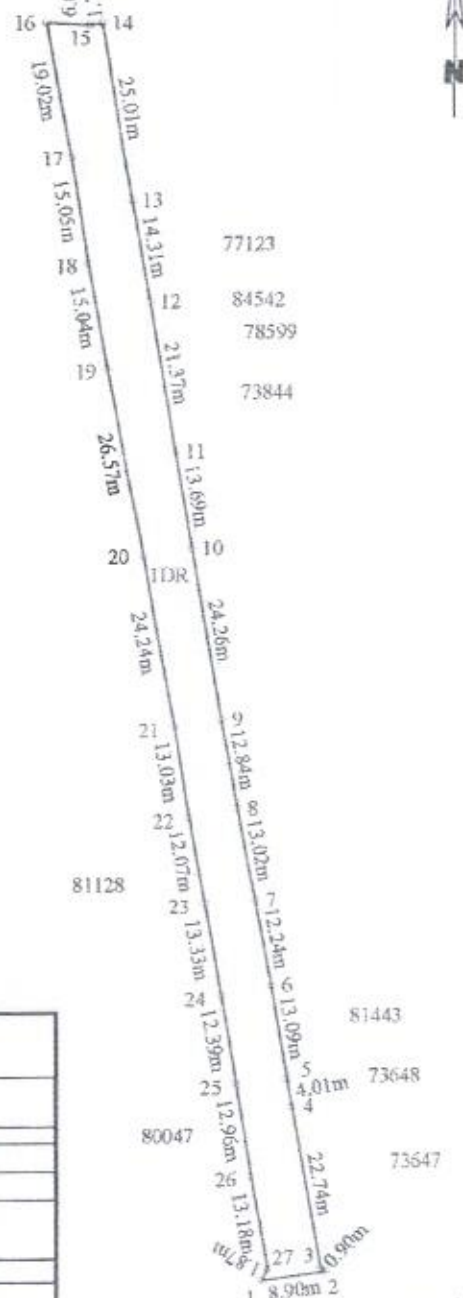


Str. Victor Babes (NC 84694)

PLAN DE AMPLASAMENT SI DELIMITARE A IMOBILULUI

Anexa 16 la regulament

SCARA 1:500 ANEXA 1.9 LA HCL NR. 77/25.05.2023

Nr. Cadastral	Suprafața măsurată a imobilului (m.p.)	Adresa imobilului
	726	intravilan Mun. Vashii, loc. Componenta Vashii, str. Progresului, Tronson 2, Jud. Vashii
Nr. Cartea Funciară		Unitatea Administrativ Teritorială (UAT)
		VASLUI

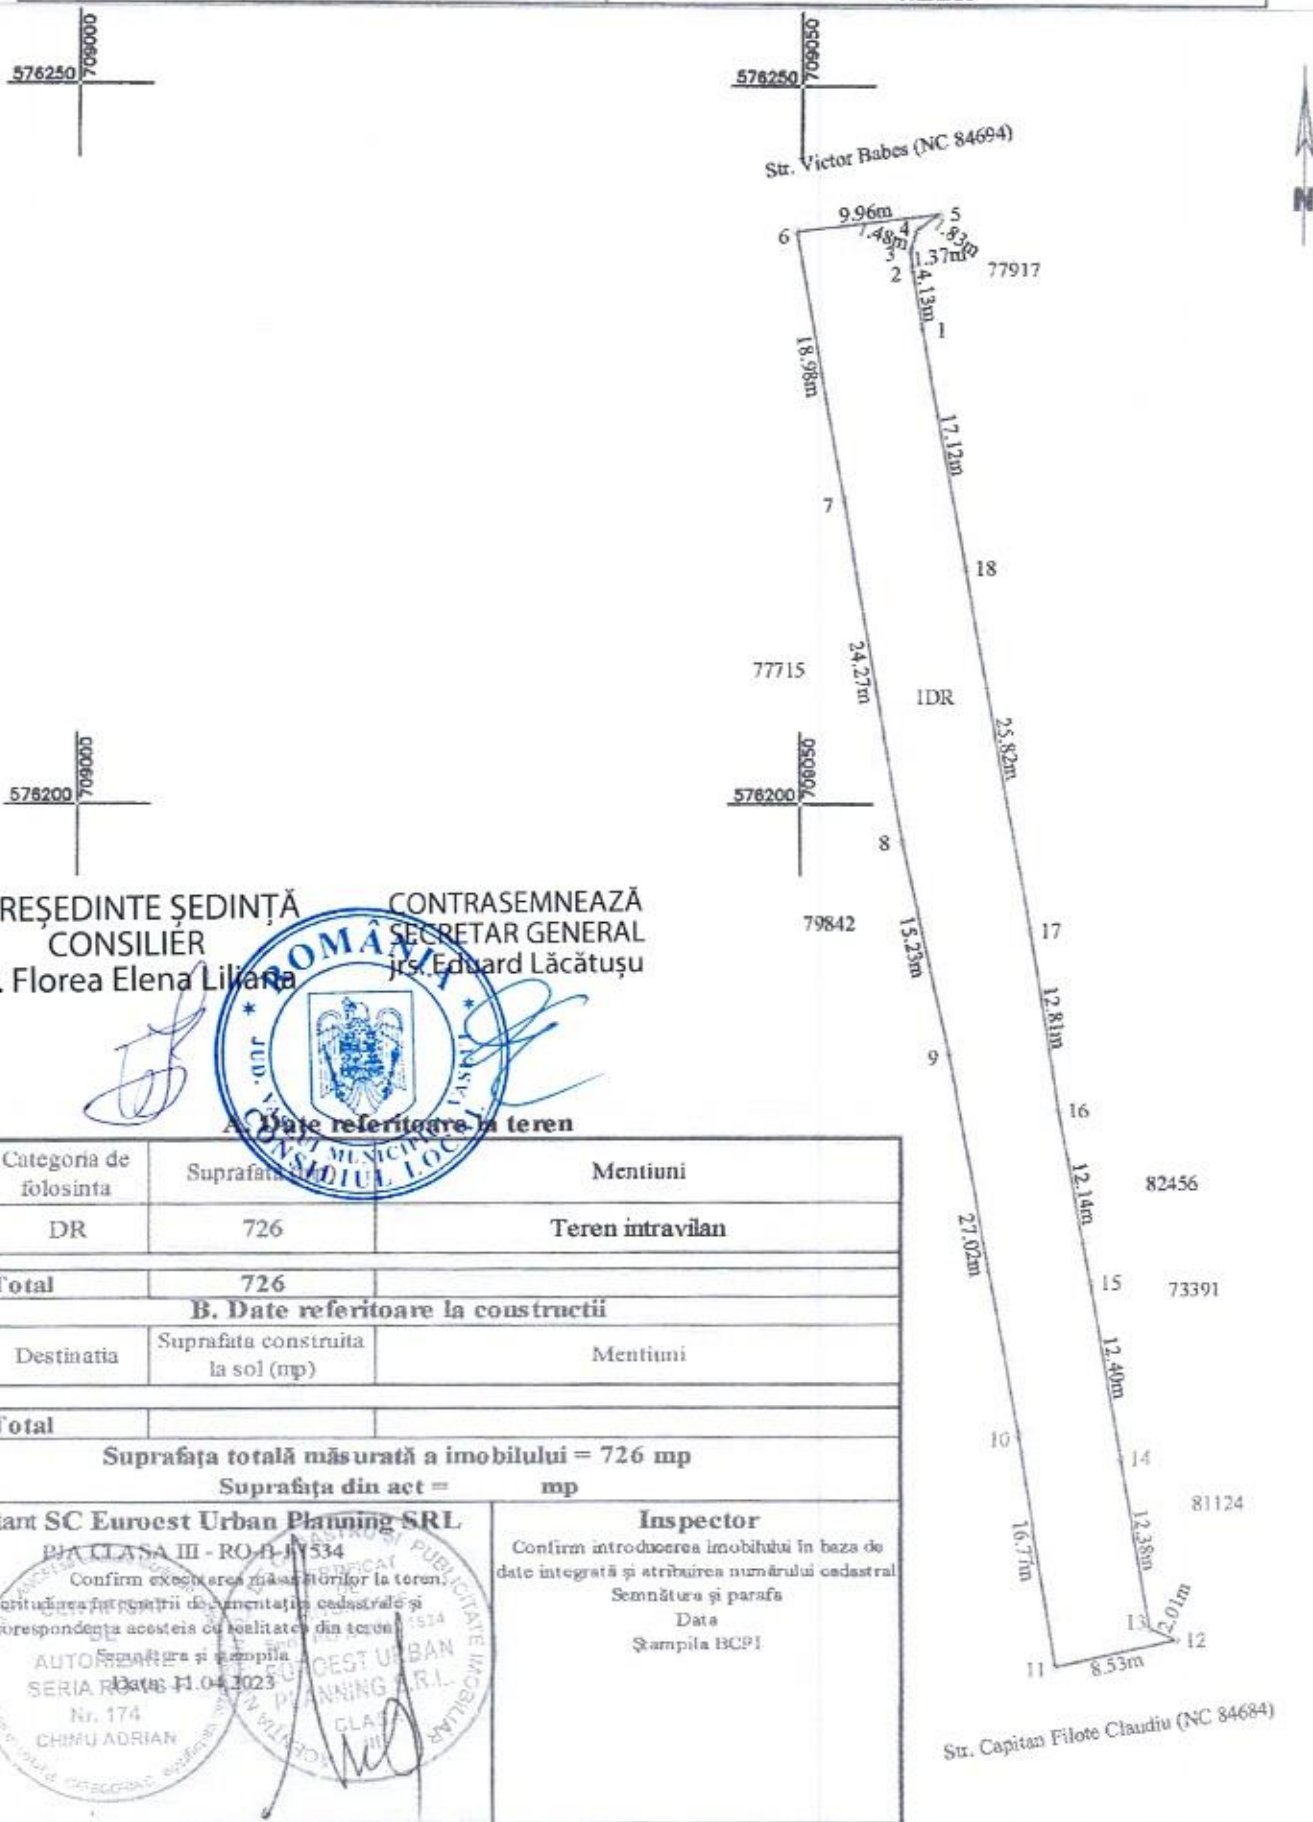

PLAN DE AMPLASAMENT SI DELIMITARE A IMOBILULUI

Anexa 16 la regulament

SCARA 1:2000

ANEXA 1.10 LA HCL NR. 77/25.05.2023

Nr. Cadastral	Suprafata măsurată a imobilului (m.p.)	Adresa imobilului
	1794	intravilan Mun. Vaslui, loc. Componenta Vaslui, str. Progresului, Tronson 3, Jud. Vaslui
Nr. Cartea Funciară		Unitatea Administrativ Teritorială (UAT)
		VASLUI



A. Date referitoare la teren

Nr. Parcela	Categoria de folosinta	Suprafata (mp)	Mentuni
1	DR	1794	Teren intravilan

Total 1794

B. Date referitoare la constructii

Cod Constr.	Destinatia	Suprafata construita la sol (mp)	Mentuni
-------------	------------	----------------------------------	---------

Total

Suprafata totală măsurată a imobilului = 1794 mp

Suprafata din act = mp

Executant SC Euroest Urban Planning SRL

Inspector

Confirm executarea măsurătorilor la teren
corectitudinea întocmirii documentației cadastrale și
corespondența acesteia cu realitatea din teren

Confirm introducerea imobilului în baza de
date integrată și atribuirea numărului cadastral

Semnătura și parafa

Data

Ștampila BCPI


Semnătura și ștampila
Data 11.04.2023
Nr. 174
CHIMU ADRIAN

Annexa 16 la regulament

SCARA 1:2000

ANEXA 1.12 LA HCL NR. 77/25.05.2023

Nr. Cadastral	Suprafața măsurată a imobilului (m.p.)	Adresa imobilului
	1974	intravilan Mun. Vaslui, loc. Componenta Vaslui, str. Narciselor, Jud. Vaslui
Nr. Cartea Funciară		Unitatea Administrativ Teritorială (UAT)
		VASLUI

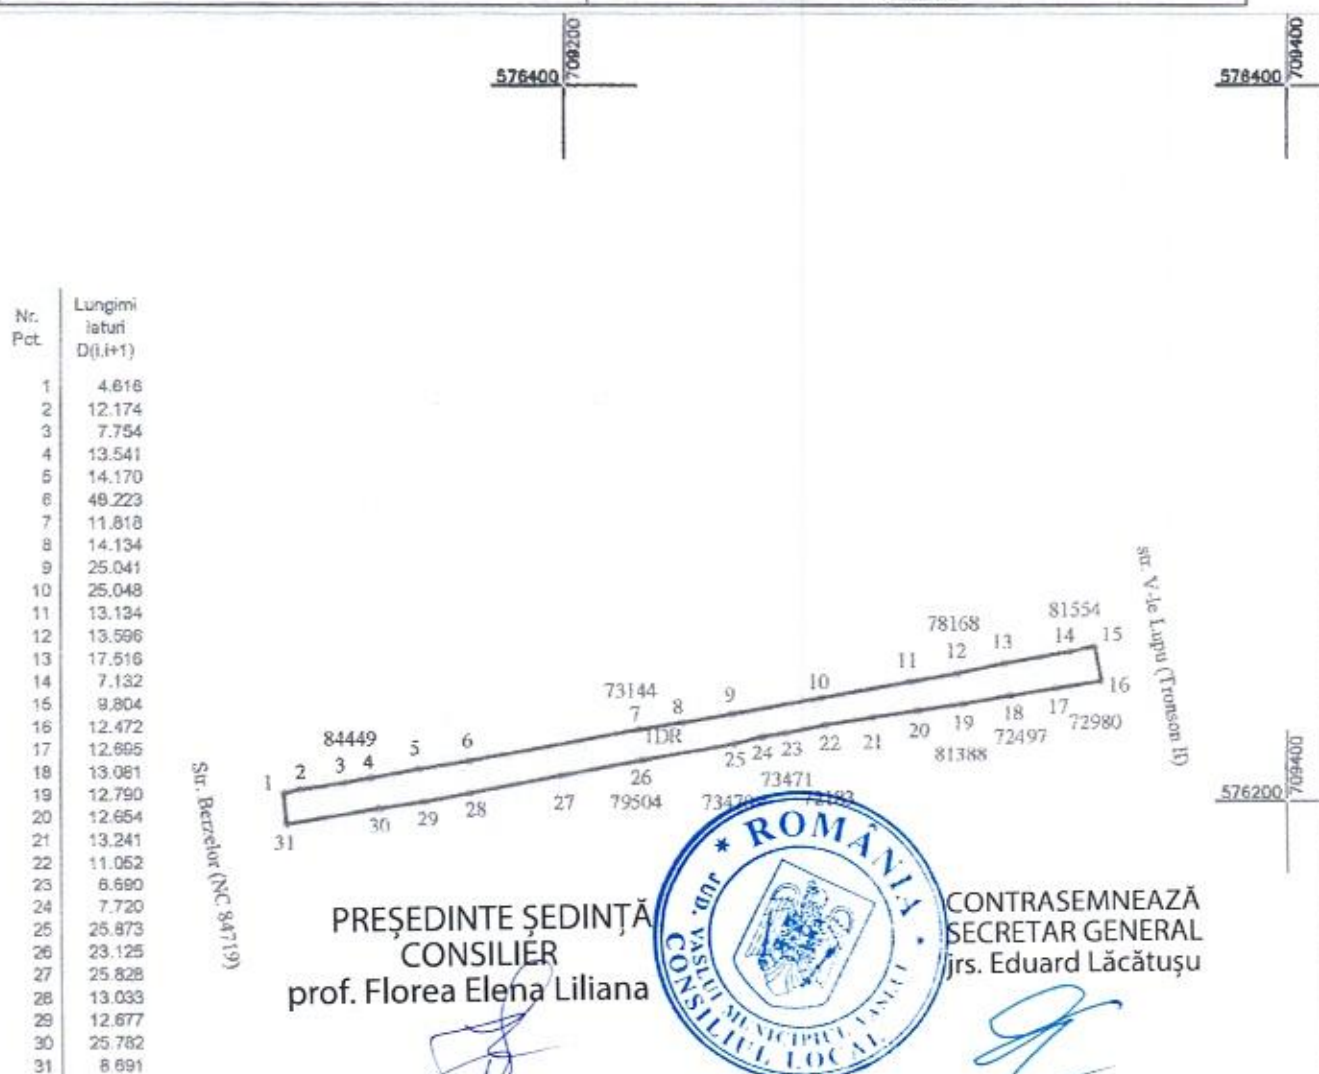


A. Date referitoare la teren

Nr. Parcela	Categoria de folosinta	Suprafata (mp)	Mentiuни
1	DR	1974	Teren intravilan
Total		1974	
B. Date referitoare la constructii			
Cod Constr.	Destinatia	Suprafata construita la sol (mp)	Mentiuни
Total			
Suprafata totala masurata a imobilului = 1974 mp			
Suprafata din act =		mp	
Executant SC Euroest Urban Planning SRL PIA CLASA III - RO-B-1/134 Continut executarea masuratorilor la teren, corectitudinea intocmirii documentelor cadastrale si corespondenta acestora cu realitatea din teren. Semnatura si stampila Data: 14.04.2023 Nr. 174 CHIMU ADRIAN			Inspector Confirm introducerea imobilului in baza de date integrată și atribuirea numărului cadastral Semnatura și parafă Data Ștampila BCPI

SCARA 1:1000

Nr. Cadastral	Suprafata măsurată a imobilului (m.p.)	Adresa imobilului
	2002	intravilan Mun. Vaslui, loc. Componenta Vaslui, str. Economiei, Jud. Vaslui
Nr. Cartea Funciară	Unitatea Administrativ Teritorială (UAT)	
	VASLUI	

lena Liliana

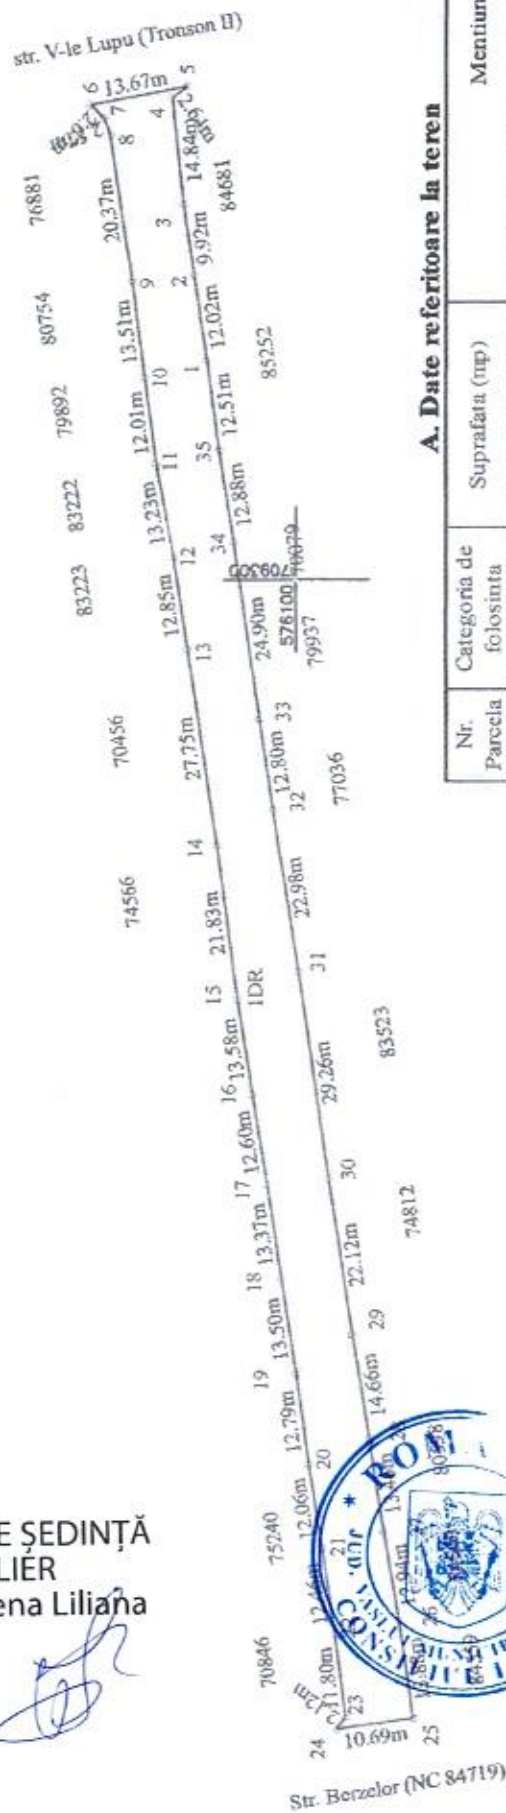

ANEXA 1.13 LA HCL NR.../25.05.2023

A. Date referitoare la teren

Nr. Parcela	Categoria de folosinta	Suprafata (mp)	Mentiiuni
1	DR	2002	Teren intravilan
Total		2002	
B. Date referitoare la constructii			
Cod Constr.	Destinatia	Suprafata construita la sol (mp)	Mentiiuni
Total			
Suprafata totala măsurată a imobilului = 2002 mp			
Suprafata din act = mp			

Executant SC Euroest Urban Planning SRL

PIA CLASA III - RO-BJ1534
 Certificat de autentitate a conținutului informațional în teren,
 care este emis în baza documentelor și informațiilor
 din teren
 PIA RO-VSF
 Semnătură și ștampilă
 Data: 11.04.2023

Inspector

Confirm introducerea imobilului în bugetul
date integrată și atribuirea mandatului corespunzător

Seamstress și parafă

Dampila BCP1


CONTRASEMNEAZĂ
SECRETAR GENERAL
jrs. Eduard Lăcătușu

PLAN DE AMPLASAMENT SI DELIMITARE A IMOBILULUI

Anexa 16 la regulament

SCARA 1:5000 ANEXA 1.14 LA HCL NR. 17/25.05.2023

Nr. Cadastral	Suprafata masurata a imobilului (m.p.)	Adresa imobilului
	5822	intravilan Mun. Vaslui, loc. Componenta Vaslui, str. Veteran Turcanu, Jud. Vaslui
Nr. Cartea Funciara		Unitatea Administrativ Teritoriala (UAT)
		VASLUI

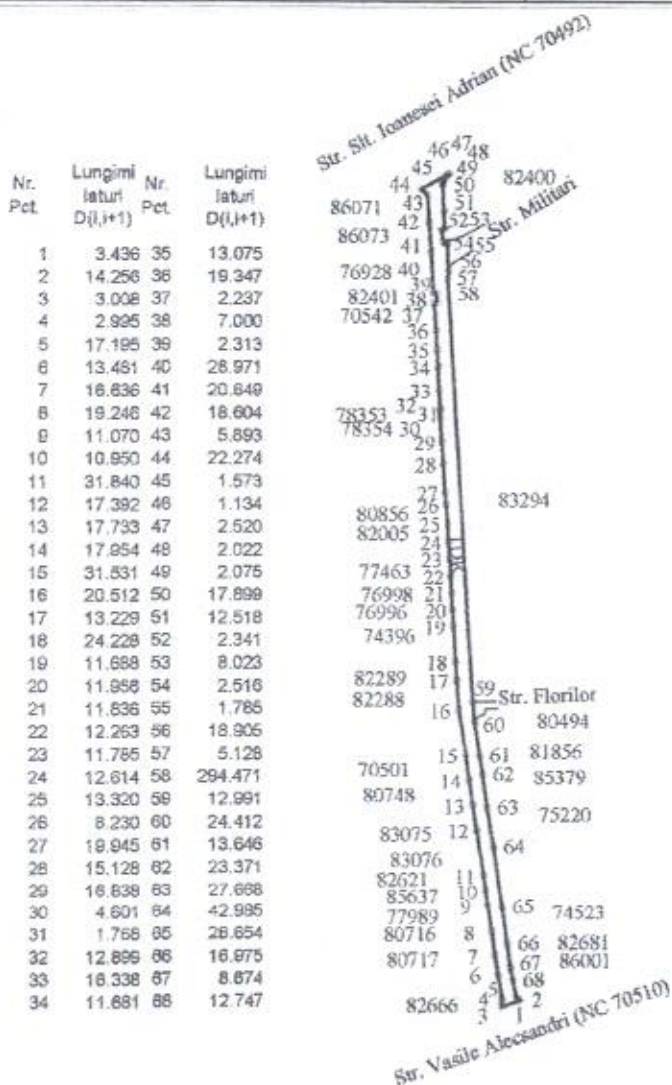

PRESEDINTE SEDINTA
CONSILIER
prof. Florea Elena Liana



CONTRASEMNEAZA
SECRATAR GENERAL
jrs. Eduard Lacatusu

A. Date referitoare la teren

Nr. Parcela	Categoria de folosinta	Suprafata (mp)	Mentiiuni
1	DR	5822	Teren intravilan
Total		5822	

B. Date referitoare la constructii

Cod Constr.	Destinatia	Suprafata construita la sol (mp)	Mentiiuni
Total			

Suprafata totala masurata a imobilului = 5822 mp

Suprafata din act = mp

Executant SC Euroest Urban Planning SRL

PJA CLASA III - RO-37-1534

Confirmarea executarii planului de amplasament si delimitare a terenului, corectiunea intocmirii documentelor cadastrale si corespondenta acestora cu realitatea din teren.

Stampata si stampila

Data: 11.04.2023

Inspector

Confirm introducerea imobilului in baza de date integrata si atribuirea

numarului cadastral

Semnatura si parafa

Data

Stampila BCPI


PLAN DE AMPLASAMENT SI DELIMITARE A IMOBILULUI

Anexa 16 la regulament

SCARA 1:2000

ANEXA 1.15 LA HCL NR. 77/25.05.2023

Nr. Cadastral	Suprafata masurata a imobilului (m.p.)	Adresa imobilului
	5063	intravilan Mun. Vaslui, loc. Componenta Vaslui, str. Militari, Jud. Vaslui
Nr. Cartea Funciara		Unitatea Administrativ Teritoriala (UAT)
		VASLUI

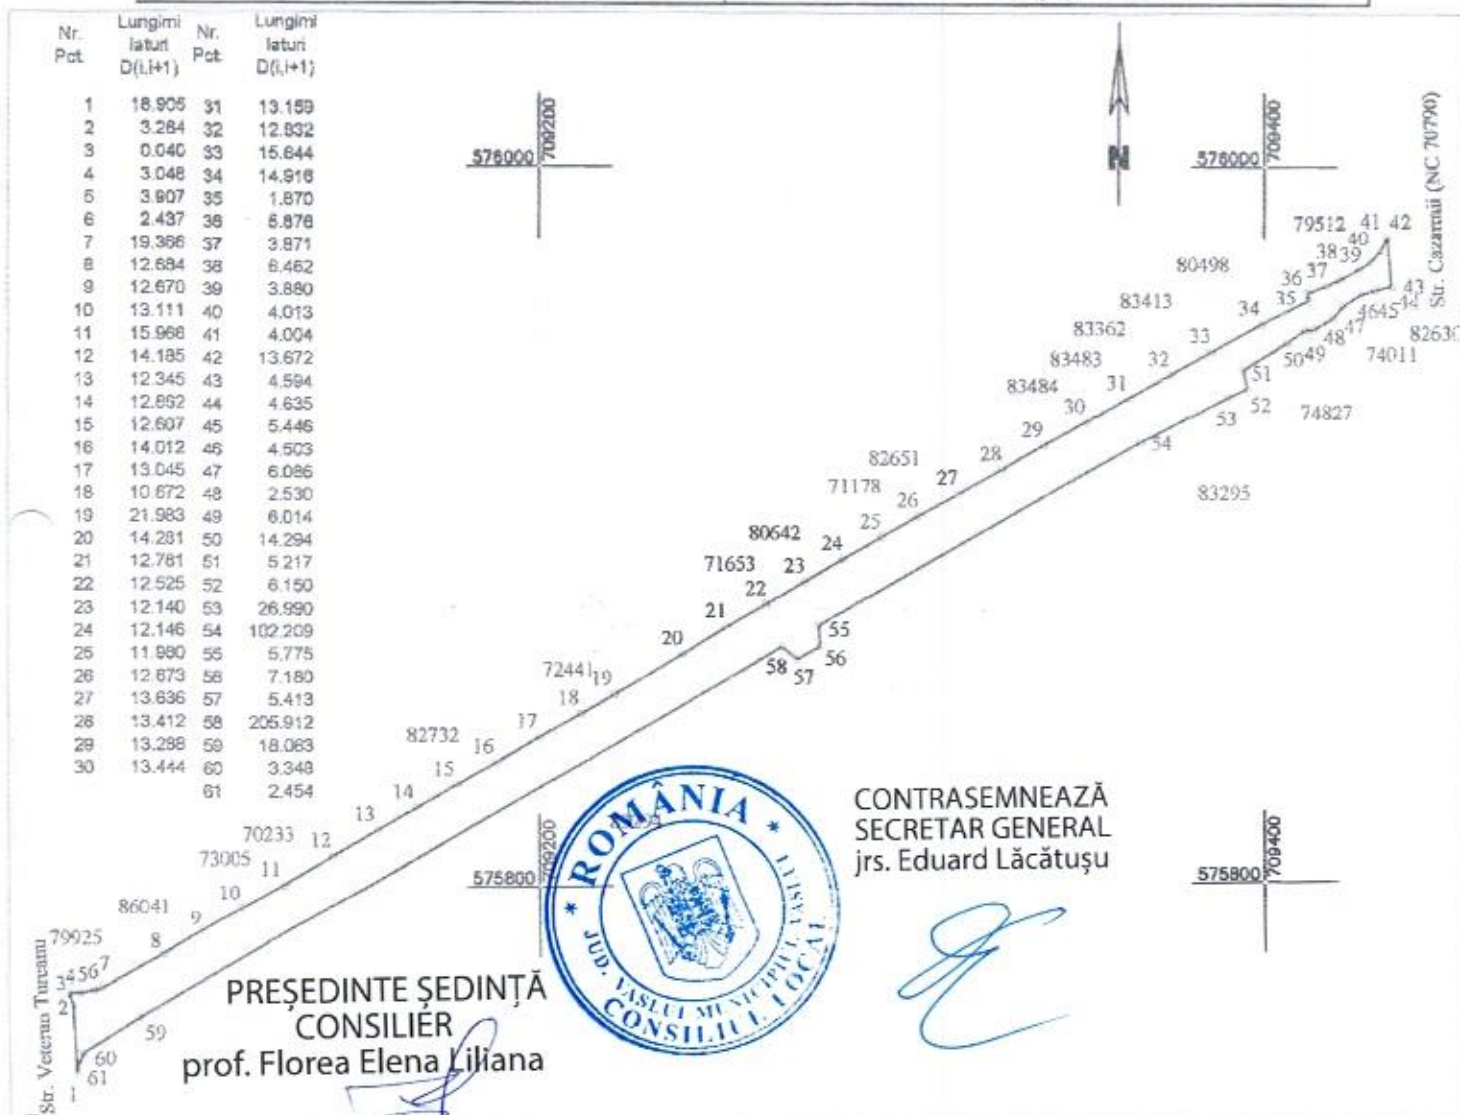

A. Date referitoare la teren

Nr. Parcele	Categoria de folosinta	Suprafata (mp)	Mentuni
1	DR	5063	Teren intravilan

Total 5063

B. Date referitoare la constructii

Cod Constr.	Destinatia	Suprafata construita la sol (mp)	Mentuni

Total

Suprafata totala masurata a imobilului = 5063 mp

Suprafata din act = mp

Executant SC Euroest Urban Planning SRL

Confirm executarea măsurătorilor la teren, corectitudinea întocmirii documentației cadastrale și corespondența acesteia cu realitatea din teren.

Semnătura și ștampila
Data: 11.04.2023

SERIA RO-VS
CHIMU ADRIAN

Inspector

Confirm introducerea imobilului în baza de date integrată și atribuirea numărului cadastral
Semnătura și parafa
Data
Ștampila BCP1

PLAN DE AMPLASAMENT SI DELIMITARE A IMOBILULUI

Anexa 16 la regulament

SCARA 1:1000

ANEXA 1.16.LA HCL NR. 74/25.05.2023

Nr. Cadastral	Suprafata măsurată a imobilului (m.p.)	Adresa imobilului
	1803	intravilan Mun. Vaslui, loc. Componenta Vaslui, str. Ecaterina Teodorescu, Jud. Vaslui
Nr. Cartea Funciară		Unitatea Administrativ Teritorială (UAT)
		VASLUI

PREȘEDINTE ȘEDINȚA
CONSILIER
prof. Florea Elena Liliana



CONTRASEMNEAZĂ
SECRETAR GENERAL
jrs. Eduard Lăcătușu

A. Date referitoare la teren

Nr. Parcela	Categoria de folosinta	Suprafata (mp)	Mentiiuni
1	DR	1803	Teren intravilan

Total

1803

B. Date referitoare la construcții

Cod Constr.	Destinatia	Suprafata construita la sol (mp)	Mentiiuni

Total

Suprafata totală măsurată a imobilului = 1803 mp

Suprafata din act = mp

Executant SC Enroest Urban Planning SRL

PJA CLASA III - RO-B-J 1534

Confirm executarea măsurătorilor la teren,
corectitudinea fișelor de documentație cadastrale și
corespondența acestora cu realitatea din teren

Ștampilă
Data 11/04/2023
Nr. 174
CHIRCU ADRIAN

Inspector


Confirm introducerea imobilului în baza de
date integrată și atribuirea numărului cadastral

Semnătura și parafă

Data

Ștampilă BCPI

Str. Florilor

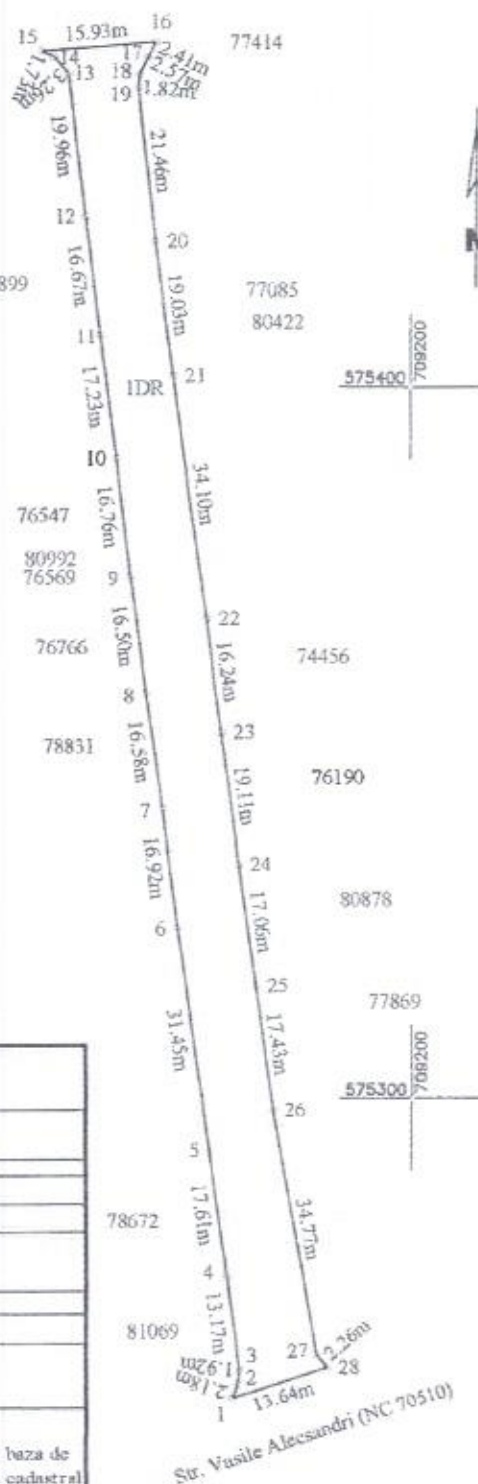


PLAN DE AMPLASAMENT SI DELIMITARE A IMOBILULUI

Anexa 16 la regulament

SCARA 1:1000 ANEXA 1.17 LA HCL NR. 77/25.05.2023

Nr. Cadastral	Suprafata masurata a imobilului (m.p.)	Adresa imobilului
	1529	intravilan Mun. Vaslui, loc. Componenta Vaslui, str. Crizantemelor, Jud. Vaslui
Nr. Cartea Funciara	Unitatea Administrativ Teritoriala (UAT)	
	VASLUI	

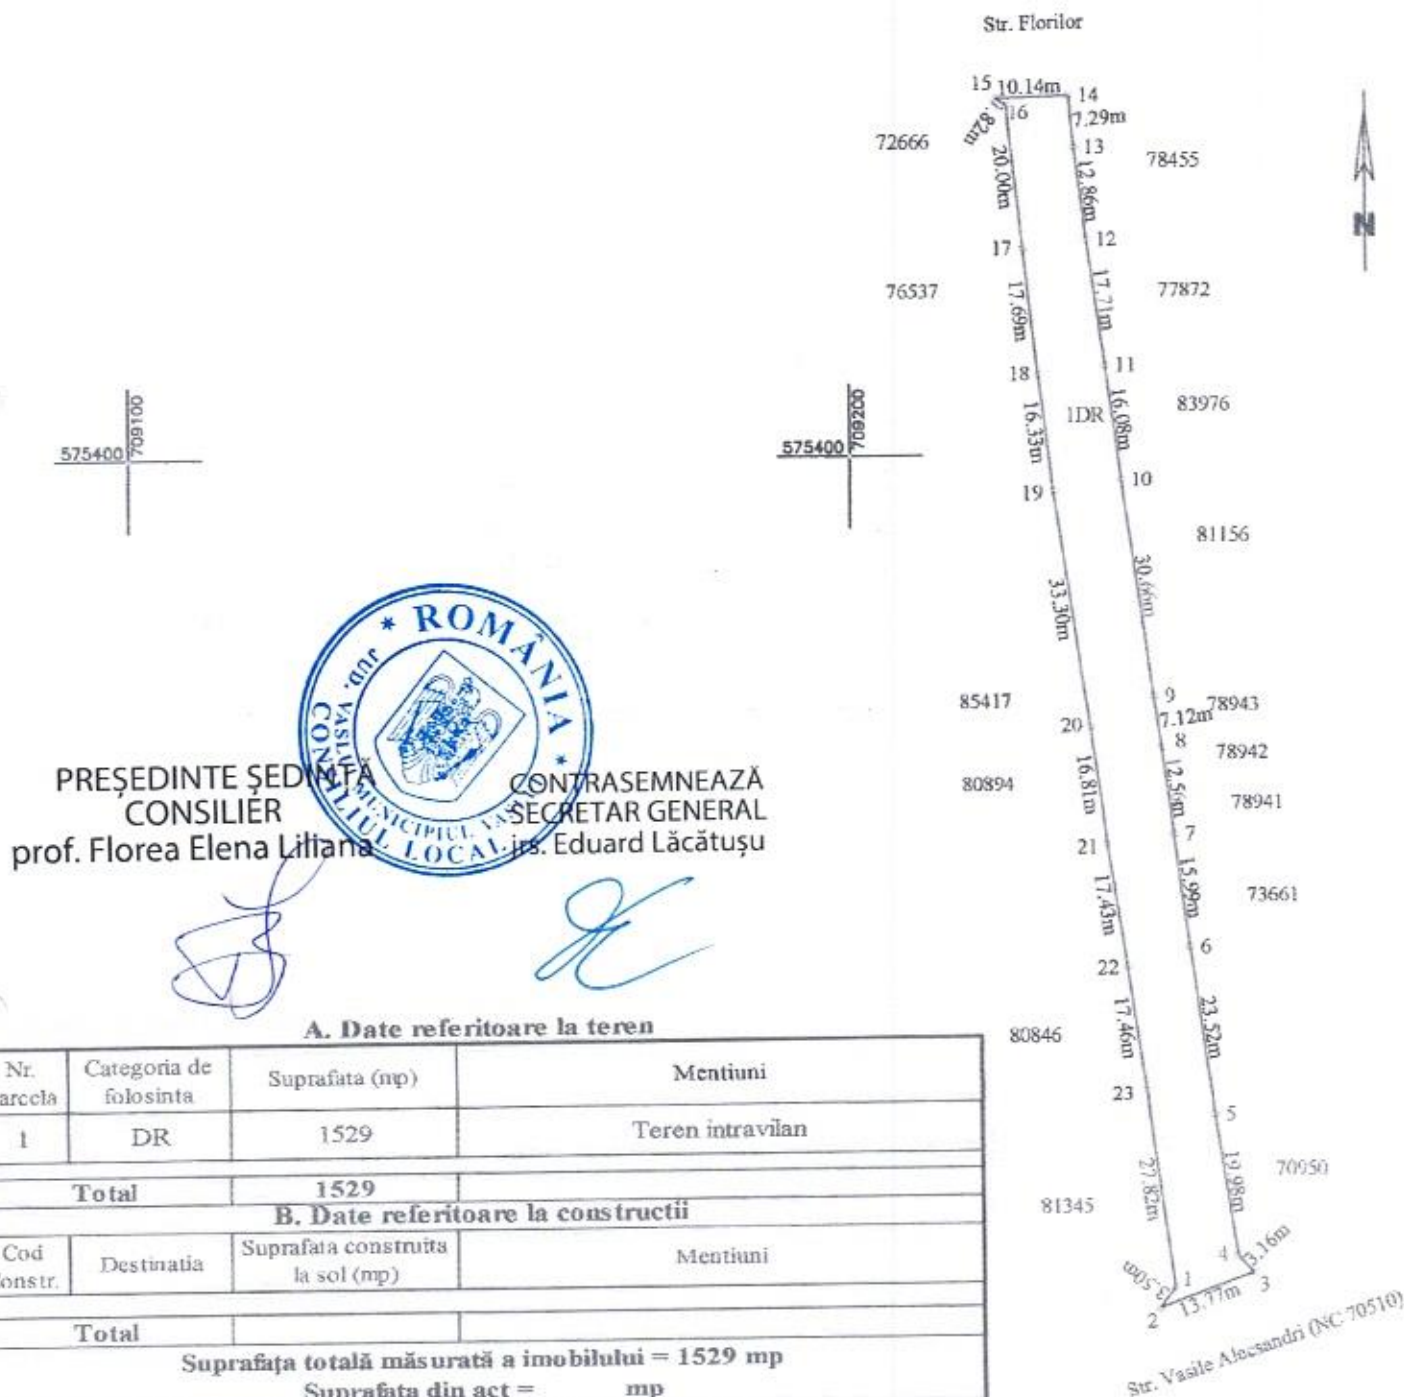

PRESEDINTE ȘEDINȚA
CONSILIER
prof. Florea Elena Liliana

CONTRASEMNEAZĂ
SECRETAR GENERAL
ins. Eduard Lăcătușu

A. Date referitoare la teren

Nr. Parcela	Categoria de folosinta	Suprafata (mp)	Mentiiuni
1	DR	1529	Teren intravilan
Total		1529	

B. Date referitoare la constructii

Cod Constr.	Destinatia	Suprafata construita la sol (mp)	Mentiiuni
Total			

Suprafata totala masurata a imobilului = 1529 mp
Suprafata din act = mp

Executant SC Euroest Urban Planning SRL

Inspector

PJA CLASA III - RO-B-11534
Confirm executarea masuratorilor la teren, corectitudinea intocmirii documentatiei cadastrale si corespondenta acesteia cu realitatea din teren
Semnatura si stampila
Data: 11.06.2023

Confirm introducerea imobilului in baza de date integrata si atribuirea numarului cadastral
Semnatura si parafa
Data
Stampila BCPI

Anexa 16 la regulament

SCARA 1:100

2.77/25.05.2023

A. Date referitoare la teren			
Nr. Parcela	Categoria de folosinta	Suprafata (mp)	Mentiiuni
1	DR	1555	Teren intravilan
Total		1555	
B. Date referitoare la constructii			
Cod Constr.	Destinatia	Suprafata construita la sol (mp)	Mentiiuni
Total			
Suprafata totala masurata a imobilului = 1555 mp			
Suprafata din act =		mp	
Executant SC Euroest Urban Planning SRL PJA CLASA III - RO-B-11514U Confirma executarea masuratorilor la teren, corectitudinea intocmirii documentatiei cadastrale si corespundenta acestora cu realitatea din teren DE Semnatura si stampila Data: 11.04.2023		Inspector Confirma introducerea imobilului in baza de date integrată și atribuirea numărului cadastral Semnătura și parafa Data Ștampila BCPI	

Nr. Cadastral	Suprafata măsurată a imobilului (m.p.)	Adresa imobilului
	1275	intravilan Mna. Vaslui, loc. Componenta Vaslui, str. Miron Costin, Jud. Vaslui
Nr. Cartea Funciară		Unitatea Administrativ Teritorială (UAT)
		VASLUI



PREȘEDINTE ȘEDINȚĂ
CONSILIER
prof. Florea Elena Liliana



CONTRASEMNEAZĂ
SECRETAR GENERAL
jrs. Eduard Lăcătușu

A. Date referitoare la teren

Nr. Parcela	Categoria de folosinta	Suprafata (mp)	Mentuni
1	DR	1275	Teren intravilan

Total 1275

B. Date referitoare la construcții

Cod Constr.	Destinatia	Suprafata construita la sol (mp)	Mentuni
-------------	------------	----------------------------------	---------

Total

Suprafata totală măsurată a imobilului = 1275 mp

Suprafata din act = mp

Executant SC Euroest Urban Planning SRL

PIA CLASA III - RO-B-J1534

Confirm executare măsurătorilor la teren, corectitudine informării documentației cadastrale și corespondența acesteia cu realitatea din teren

Semnătura și stampila

Data: 11.04.2023

Inspector

Confirm introducerea imobilului în baza de date integrată și atribuirea numărului cadastral

Semnătura și parafă

Data


Stampila BCP1

PLAN DE AMPLASAMENT SI DELIMITARE A IMOBILULUI

Anexa 16 la regulament

SCARA 1:200 ANEXA 1.20 LA HCL NR. 77/125.05.2023

Nr. Cadastral	Suprafata măsurată a imobilului (m.p.)	Adresa imobilului
	3008	intravilan Mun. Vaslui, loc. Componenta Vaslui, str. Florilor, Jud. Vaslui
Nr. Cartea Funciară	Unitatea Administrativ Teritorială (UAT)	
	VASLUI	

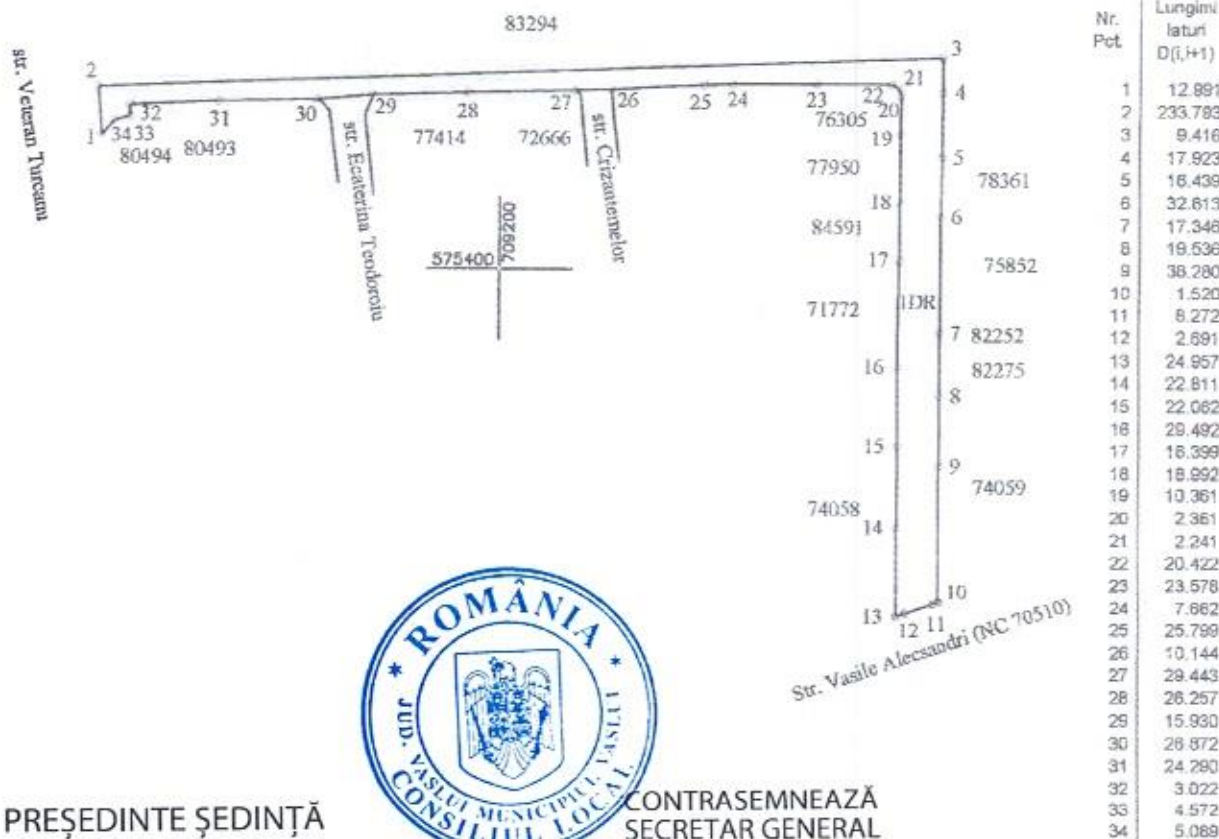

PREȘEDINTE ȘEDINȚĂ
CONSILIER
prof. Florea Elena Liliana



CONTRASEMNEAZĂ
SECRETAR GENERAL
jrs. Eduard Lăcătușu

A. Date referitoare la teren

Nr. Parcela	Categoria de folosinta	Suprafata (mp)	Mentiuni
1	DR	3008	Teren intravilan
Total		3008	

B. Date referitoare la constructii

Cod Constr.	Destinatia	Suprafata construita la sol (mp)	Mentiuni
Total			

Suprafata totală măsurată a imobilului = 3008 mp

Suprafata din act = mp

Executanți SC Euroest Urban Planning SRL

P.A. CLASA III - RO-B-1534

Confirm executarea măsurătorilor la teren
corectitudinea întocmirii documentației cadastrale și
corespondența acestora cu realitatea din teren

Semnătura și ștampila
Data: 11.04.2023

CHIMU ADRIAN

Inspector

Confirm introducerea imobilului în baza de date integrată și atribuirea numărului cadastral

Semnătura și parafă

Data

Ștampila BCPI

PLAN DE AMPLASAMENT SI DELIMITARE A IMOBILULUI


Anexa 16 la regulament

SCARA 1:2000 ANEXA 1.21 LA HCL NR. 77/25.05.2023

Nr. Cadastral	Suprafata masurata a imobilului (m.p.)	Adresa imobilului
	3848	intravilan Mum. Vashui, loc. Componenta Vashui, str. Vasile Lupu, Tronson 2, Jud. Vashui
Nr. Cartea Funciara	Unitatea Administrativ Teritoriala (UAT)	
	VASLUI	

Nr. Pot	Lungimi latari D(i,i+1)
1	67.108
2	43.906
3	3.271
4	62.980
5	14.832
6	63.358
7	15.556
8	3.642
9	19.096
10	7.840
11	7.436
12	22.496
13	37.128
14	2.196
15	14.110
16	0.865
17	1.831
18	1.882
19	22.856
20	19.148
21	1.232
22	9.804
23	19.693
24	0.877
25	21.755
26	3.227
27	14.642
28	21.373
29	13.544
30	11.823
31	13.671
32	29.575
33	13.061
34	18.450
35	12.759
36	27.233
37	3.522
38	2.524

PRESEDINTE SEDINTA
CONSILIER
prof. Florea Elena Liliana

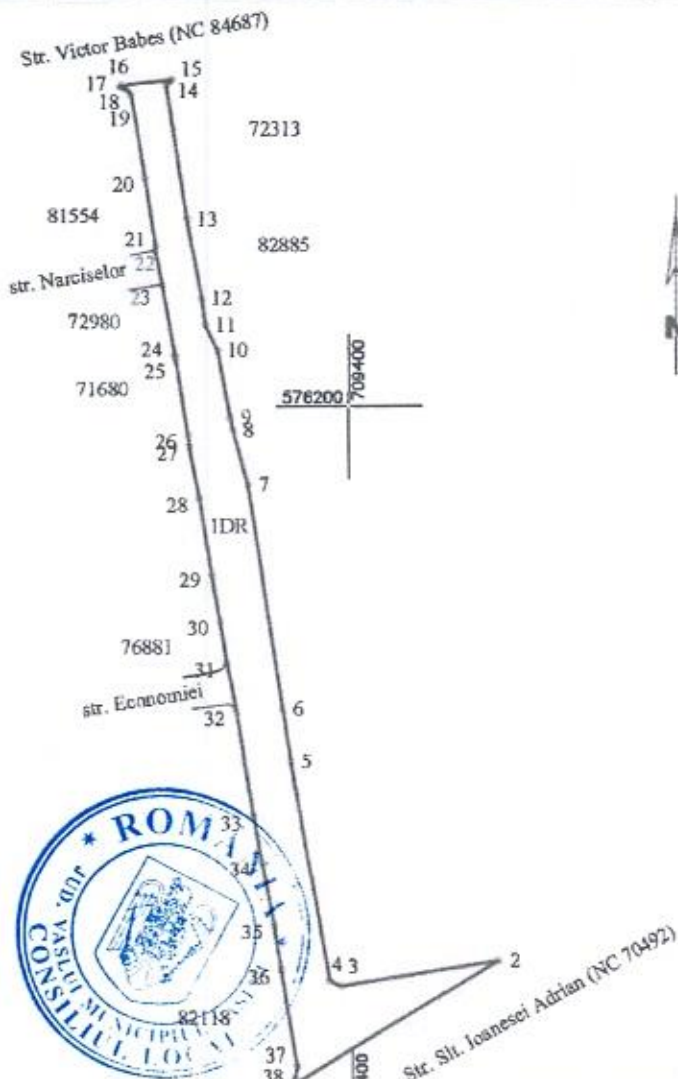Str. St. Ioanesei Adrian (NC 70492)

CONTRASEMNEAZA
SECRETAR GENERAL
jrs. Eduard Lăcătușu



A. Date referitoare la teren

Nr. Parcela	Categoria de folosinta	Suprafata (mp)	Mentuni
1	DR	3848	Teren intravilan
Total		3848	

B. Date referitoare la constructii

Cod Constr.	Destinatia	Suprafata construita la sol (mp)	Mentuni
Total			

Suprafata totala masurata a imobilului = 3848 mp

Suprafata din act = mp

Executant SC Euroest Urban Planning SRL

PIA CLASA III - RO-BJ 1534

Confirm executarea masurilor de teren, corectitudinea intocmirii documentelor cadastrale si

corespondenta acestora cu realitatea din teren

Semnatura si stampila

Data: 11.04.2023

CERTIFICAT DE EXECUTARE
SERIA RO-BJ 1534
Nr. 174
CHIMU ADRIAN
CLASA III

Inspector

Confirm introducerea imobilului in baza de

date integre si atribuirea numarului cadastral

Semnatura si parafa

Data

Stampila SCPI


PLAN DE AMPLASAMENT SI DELIMITARE A IMOBILULUI

Anexa 16 la regulament

SCARA 1:1000

ANEXA 1.22 LA HCL NR. 77/25.05.2023

Nr. Cadastral	Suprafata masurata a imobilului (m.p.)	Adresa imobilului
	3245	intravilan Mun. Vaslui, loc. Componenta Vaslui, str. Ion Creanga, Tronson 2, Jud. Vaslui
Nr. Cartea Funciara		Unitatea Administrativ Teritoriala (UAT)
		VASLUI

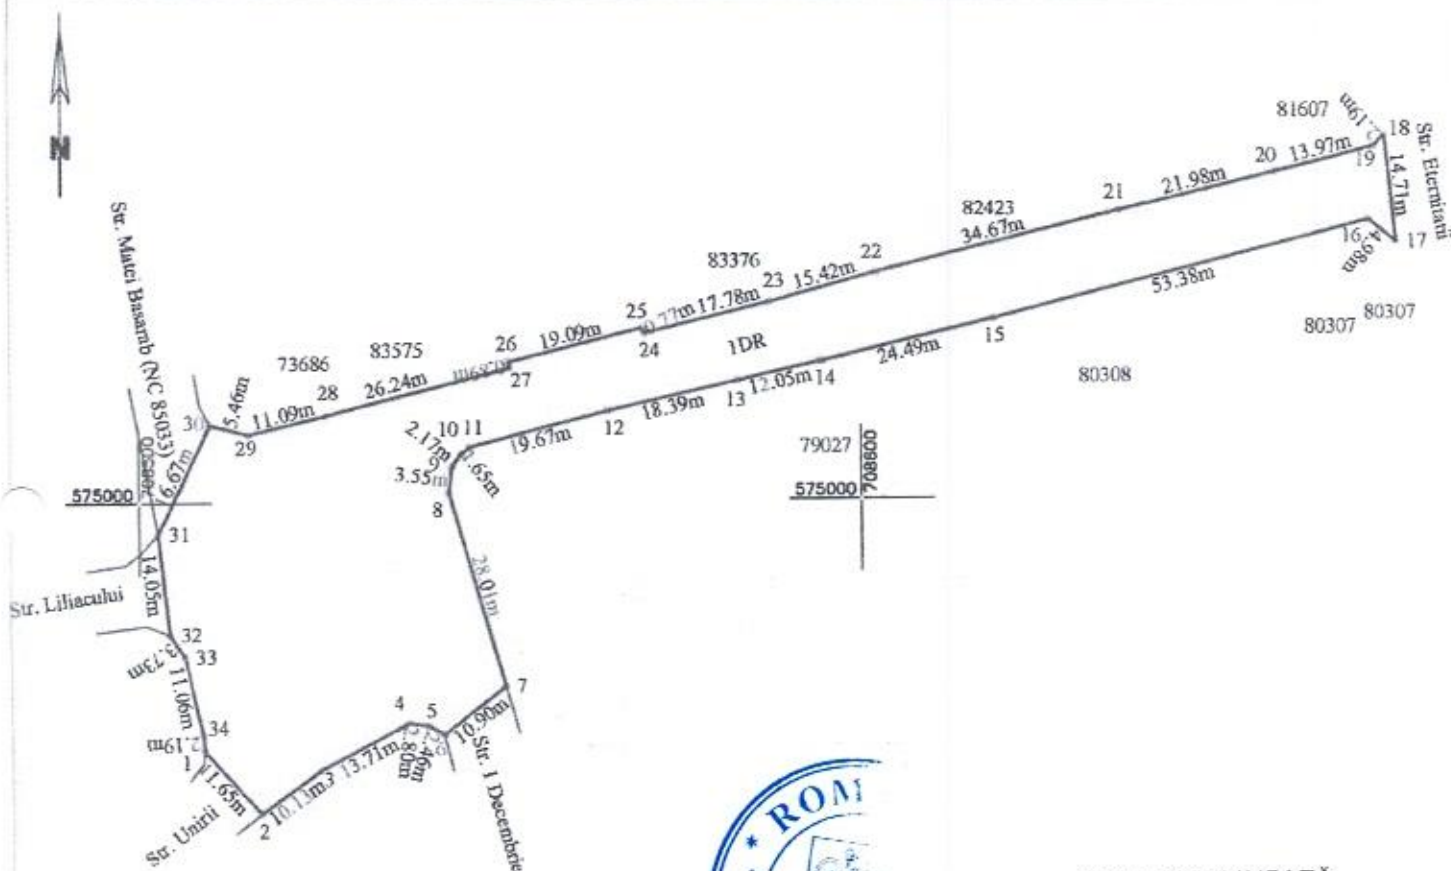

PREȘEDINTE ȘEDINȚĂ
CONSILIER
prof. Florea Elena Liliana



CONTRASEMNEAZĂ
SECRETAR GENERAL
jrs. Eduard Lăcătușu

A. Date referitoare la teren

Nr. Parcela	Categoria de folosinta	Suprafata (mp)	Mentuni
1	DR	3245	Teren intravilan
Total		3245	

B. Date referitoare la constructii

Cod Constr.	Destinatia	Suprafata construita la sol (mp)	Mentuni
Total			

Suprafata totală măsurată a imobilului = 3245 mp

Suprafata din act = mp

Executant SC Euroest Urban Planning SRL

PJA CLASA III - RO 4311534

Confirmăm executarea măsurătorilor la teren, corectitudinea întocmirii documentației cadastrale și corespondența acesteia cu realitatea din teren.

Semnat și stampilat

Data: 11.04.2023

CHIRIU ADRIAN

Inspector

Confirm introducerea imobilului în baza de date integrată și atribuirea numărului cadastral

Semnătura și parafa


Data

Ștampila BCPI

PLAN DE AMPLASAMENT SI DELIMITARE A IMOBILULUI

SCARA 1:500

Nr. Cadastral	Suprafata masurata a imobilului (m.p.)	Adresa imobilului
945	945	intravilan Mun. Vaslui, loc. Componenta Vaslui, str. Alexandru cel Bun, Tronson 2, Jud. Vaslui
Nr. Cartea Funciara		Unitatea Administrativ-Teritoriala (UAT)
		VASLUI

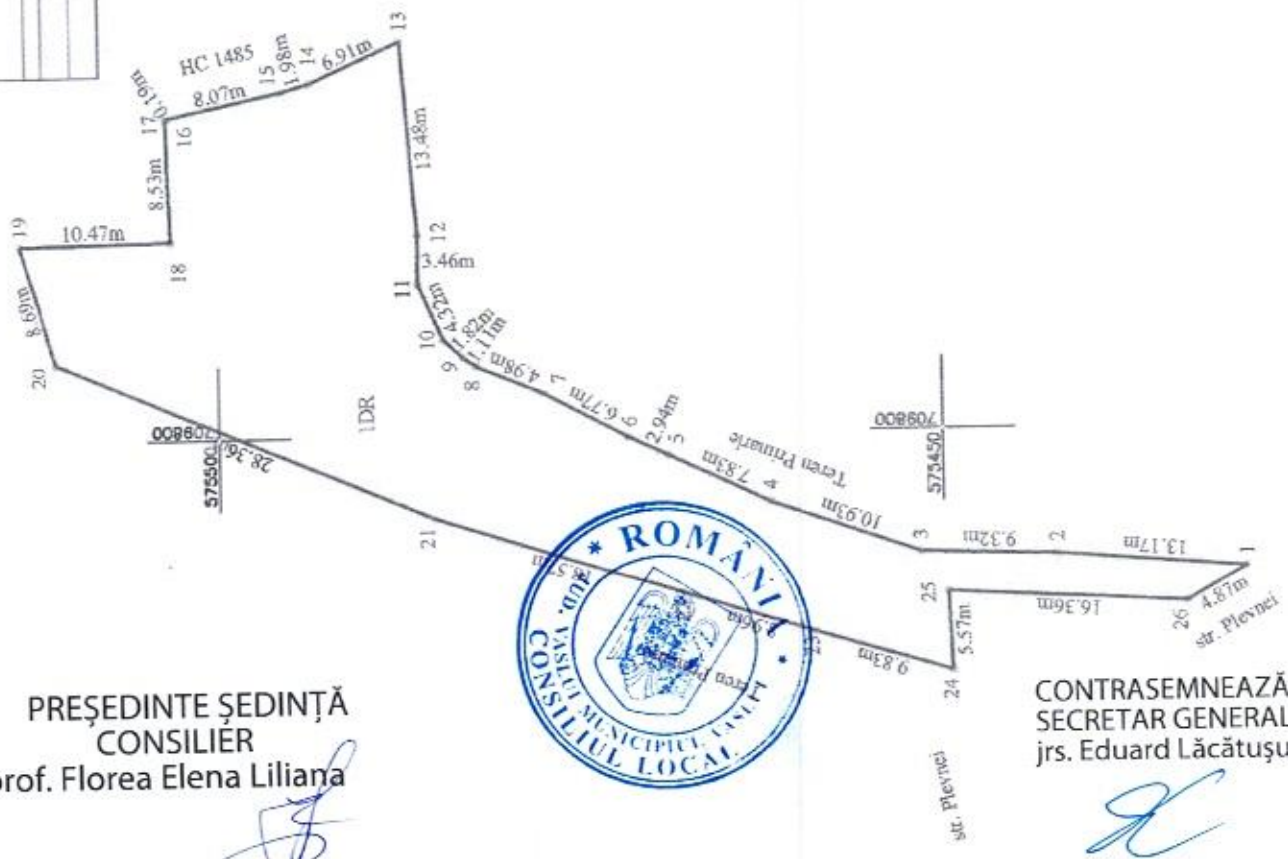

PRESEDINTE SEDINTA
CONSILIER
prof. Florea Elena Liliana



CONTRASEMNEAZA
SECRETAR GENERAL
jrs. Eduard Lăcătușu

ANEXA 1.23 LA HCL NR. .../25.05.2023

A. Date referitoare la teren

Nr. Parcela	Categoria de folosinta	Suprafata (mp)	Mentuni
1	DR	945	Teren intravilan
Total		945	
B. Date referitoare la constructii			
Cod Constr.	Destinatie	Suprafata construita la sol (mp)	Mentuni
Total			
Suprafata totala masurata a imobilului = 945 mp		Suprafata din act = mp	

Executant SC Euroest Urban Planning SRL

CERTIFICAT
DE corectitudine a actelor de autorizare a terenului, a planului de amenajare a teritoriului urban si a planului de constructii
AUTORIZAT in baza actelor de autorizare a terenului, a planului de amenajare a teritoriului urban si a planului de constructii
SERIA RD-VS-F
Nr. 1/3
CHIMU ADRIAN
PLANING SRL
CLASA III
Data: 11.04.2023

Inspector

Confirm introducerea imobilului in baza de date integrata si atribuirea numarului cadastral
Data
Șampila BCPI