



HOTĂRÂREA NR. 93

privind declararea unor imobile ca bunuri ce aparțin domeniului public de interes local al municipiului Vaslui, județul Vaslui

CONSILIUL LOCAL AL MUNICIPIULUI VASLUI,

Având în vedere :

- ✓ Referatul nr.94568/14.06.2023 al Primarului municipiului Vaslui;
- ✓ Raportul de specialitate nr.94570/14.06.2023 al biroului Patrimoniu;
- ✓ Rapoartele cu avizele comisiilor de specialitate ale Consiliului Local al municipiului Vaslui;
- ✓ Prevederile art.286, alin (4) din Ordonanța de Urgență a Guvernului nr.57/2019 privind Codul Administrativ cu modificările și completările ulterioare;
- ✓ Prevederile art. 41, alin.(5) din Legea nr.7/1996 actualizată a cadastrului și publicității imobiliare, coroborată cu Ordinul nr.600/2023 pentru aprobarea Regulamentului de recepție și înscriere în evidențele de cadastru și carte funciară și ale art.888 din Legea nr.287/2009 privind Codul Civil cu modificările și completările ulterioare;

În baza prevederilor art. 129 alin. 2 lit. "c" și alin.6,lit."a" ale art.196 alin.(1) lit."a" și în temeiul art. 139 alin.3 lit."g" din Ordonanța de Urgență a Guvernului nr.57/2019 privind Codul Administrativ cu modificările și completările ulterioare,

HOTĂRĂȘTE:

Art.1. Se declară ca bunuri ce aparțin domeniului public de interes local al municipiului Vaslui, județul Vaslui, imobilele evidențiate în Anexa nr.1, parte integrantă din prezenta hotărâre.

Art.2. Ducerea la îndeplinire a prezentei hotărâri se încredințează Serviciului Cadastru, Agricultură, Biroului Patrimoniu și Biroului Contabilitate din cadrul aparatului de specialitate al Primarului.

Art.3. Hotărârea intră în vigoare conform art.198 alin. 1 din Ordonanța de Urgență a Guvernului nr.57/2019, privind Codul Administrativ cu modificările și completările ulterioare.

Câte un exemplar se va comunica:

- Instituției Prefectului Județul Vaslui;
- Primarului Municipiului Vaslui;
- Serviciului Cadastru, Agricultură;
- Biroului Patrimoniu;
- Biroului Contabilitate.

Vaslui, 29.06.2023

Președinte de ședință,
Consilier,
prof. Florea Elena Liliana



Contrasemnează,
Secretar General,
Jrs. Eduard Lăcătușu



Tabel cuprinzând datele de identificare ale imobilelor ce se declară de interes public local al municipiului Vaslui, județul Vaslui

Nr. crt.	Denumire bun imobil	Suprafață	Elemente de identificare	Observații
1	Strada VIDIN Tronson I	2520 mp	Intravilan municipiul Vaslui, județul Vaslui, situată între strada Nicolae Bălcescu și blocul 75	Anexa 1.1
2	Strada NICOLAE BĂLCESCU	4.928 mp	Intravilan municipiul Vaslui, județul Vaslui, situată între strada Nicolae Iorga și str. Ștefan cel Mare	Anexa 1.2
3	Strada DOROBANȚILOR	2.394 mp	Intravilan municipiul Vaslui, județul Vaslui, situată între strada Avram Iancu și proprietăți particulare	Anexa 1.3
4	Strada ANA IPĂTESCU	3.464 mp	Intravilan municipiul Vaslui, județul Vaslui, situată între strada Ștefan cel Mare și proprietăți particulare	Anexa 1.4
5	Strada AVRAM IANCU	3.234 mp	Intravilan municipiul Vaslui, județul Vaslui, situată între strada Ștefan cel Mare și strada Republicii	Anexa 1.5
6	Strada DEALUL CORNULUI TRONSON I	31.124 mp	Intravilan municipiul Vaslui, județul Vaslui, situată între strada Alunilor și teren proprietatea ANIF	Anexa 1.6
7	Strada DEALUL CORNULUI TRONSON II	233 mp	Intravilan municipiul Vaslui, județul Vaslui, situată între strada Viitorului Tronson II și HC1414	Anexa 1.7
8	POD peste HC 1414	118	Intravilan municipiul Vaslui, județul Vaslui, situat pe strada Dealul Cornului,	Anexa 1.8
9	Strada GHICA VODĂ	3.843 mp	Intravilan municipiul Vaslui, județul Vaslui, situată între strada Ștefan cel Mare și strada Ana Ipătescu	Anexa 1.9
10	Strada CUZA VODĂ TRONSON II	386 mp	Intravilan municipiul Vaslui, județul Vaslui, situată între strada Alexandru cel Bun și strada Hușului	Anexa 1.10

11	Strada PLEVNEI TRONSON II	2.434 mp	Intravilan municipiul Vaslui, județul Vaslui, situată între strada Hușului și HC1485	Anexa 1.11
12	Strada CERAMICA TRONSON VI	267 mp	Intravilan municipiul Vaslui, județul Vaslui, situată între strada Ceramica și proprietăți particulare	Anexa 1.12
13	DRUM SECUNDAR DS/837/10/1	381 mp	Intravilan municipiul Vaslui, județul Vaslui, situată între strada Ștefan cel Mare și proprietăți particulare	Anexa 1.13
14	DRUM SECUNDAR DS/834/10/2	530 mp	Intravilan municipiul Vaslui, județul Vaslui, situată între strada Ștefan cel Mare și proprietăți particulare	Anexa 1.14
15	STRADA HUȘULUI TRONSON VII	1.044 mp	Intravilan municipiul Vaslui, județul Vaslui, situată între strada Hușului și HC 1485	Anexa 1.15

Vaslui - 29.06.2023

PREȘEDINTE DE ȘEDINȚĂ
CONSILIER,
Prof. Florea Elena Liliana




Contrasemnează
Secretar General
Jrs. Lăcătușu Eduard




PLAN DE AMPLASAMENT SI DELIMITARE A IMOBILULUI **ANEXA NR.16**
Scara 1:1.000

Nr. cadastral	Suprafata masurata (mp)	Adresa imobilului
	2520	Intravilan Mun. Vestri, Str. Vidin- TR I, jud. Vestri
Cat. teren		
Cat. teren		
UAT	VASLUI	

PRESEDINTE ȘEDINȚĂ
 CONSILIER
 prof. Floarea Elena Liliana

CONTRASEMNEAZĂ
 SECRETAR GENERAL
 jrs. Eduard Lacățușu

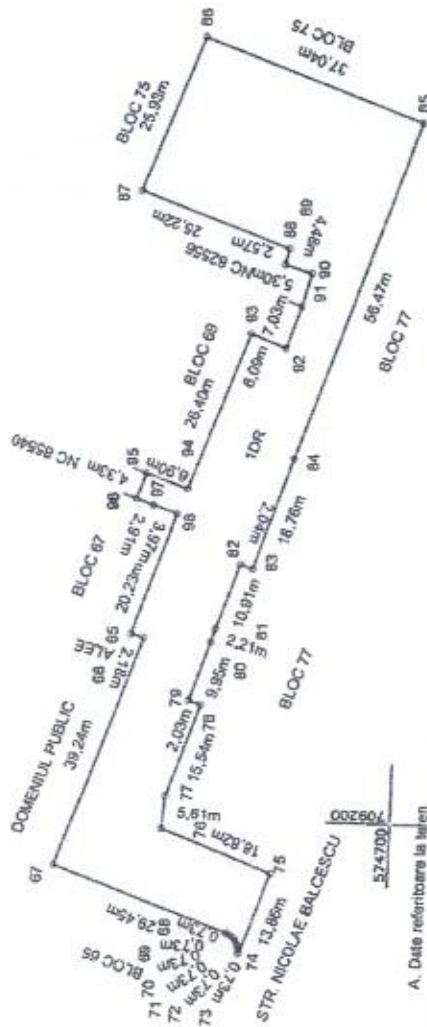

A. Date referitoare la teren

Nr. parcelă	Suprafata (mp)	Valoarea de impozitare (lei)	Mențiuni
1	2520		
Total	2520		

B. Date referitoare la construcții

Destinație	Suprafata construita in sol (mp)	Valoarea de impozitare (lei)	Mențiuni
Total			

Suprafata totala masurata a imobilului = 2520 mp
 Suprafata din act =

Executant: S.C. SOREX TOP S.R.L.

Conținutul prezentei planșe este în conformitate cu actele de autorizare a construcției și cu planșele de proiectare, fiind în conformitate cu realitatea din teren.

Inspector

Confirm introducerea imobilului în baza de date integrată și atribuirea numărului cadastral

Semnatura și parafa

Data:

Stampila BCPI

Autentizat:

Cat. Seria Nr.

III. RO-B-J 1894



ANEXA NR.16

Cartea Funciara nr.		UAT	VASLUI
---------------------	--	-----	--------

CONTRASEMNEAZĂ
SECRETAR GENERAL
irs. Eduard Lăcătușu

[illegible]

Executant: S.C. SOREX TOP S.R.L.

Confirm executarea masuratorilor la teren
corectitudinea intocmirii documentatiei cadastrale si
corepondenta acestora cu realitatea din teren

Semnatura si stampila
Data: 08.05.2023

Autorizație:
Cat. Serie Nr.
III RO-B-1 1894

Inspector

Confirm introducerea imobilului in baza de date integrata si atribuirea numarului cadastral

Semnatura si parafa

Data:

Stampa BCPI

Scara 1:1000
Planse 1

CERTIFICAT
 DE
 AUTORIZARE
 Nr. 180223/08.07.20
 10.07.2020

CERTIFICAT
DE
AUTORIZARE
Nr. 9720
19 12-036
ALBULUI

DOMENIUL PUBLIC

... 42113 (STR. NICOLAE IORGA)

BLOC 86

38.74m
BLOC 65

IDR

44.77m
61861 CM

PREȘEDINTE ȘEDINȚĂ
CONSILIER
of. Florea Elena Liliiana

CONTRASEMNEAZĂ
SECRETAR GENERAL
jrs. Eduard Lăcătușu





NC 70873 (STR. STEFAN CEL MARE)

NC 70496

DOMENIUL PUBLIC

DOMENIUL PUBLIC

PARCARE

BLOC 79

NC 71084 (STR.)

NC 84703

NC 84703

PLAN DE AMPLASAMENT SI DELIMITARE A IMOBILULUI
Scara 1:1000
Planşa 2

PREŞEDINTE ŞEDINŢĂ
CONSILIER
prof. Florea Elena Liliana


CONTRASEMNEAZĂ
SECRETAR GENERAL
jrs. Eduard Lăcătuşu



ANEXA NR.16

Scara 1: 500

Nr. cadastral	Suprafata masurata (mp)	Adresa imobilului	
	2394	Intravilan Mun. Vestui, "Strada Dorobantilor", jud. Vaslui	
Cartea Funciara nr.		UAT	VASLUI

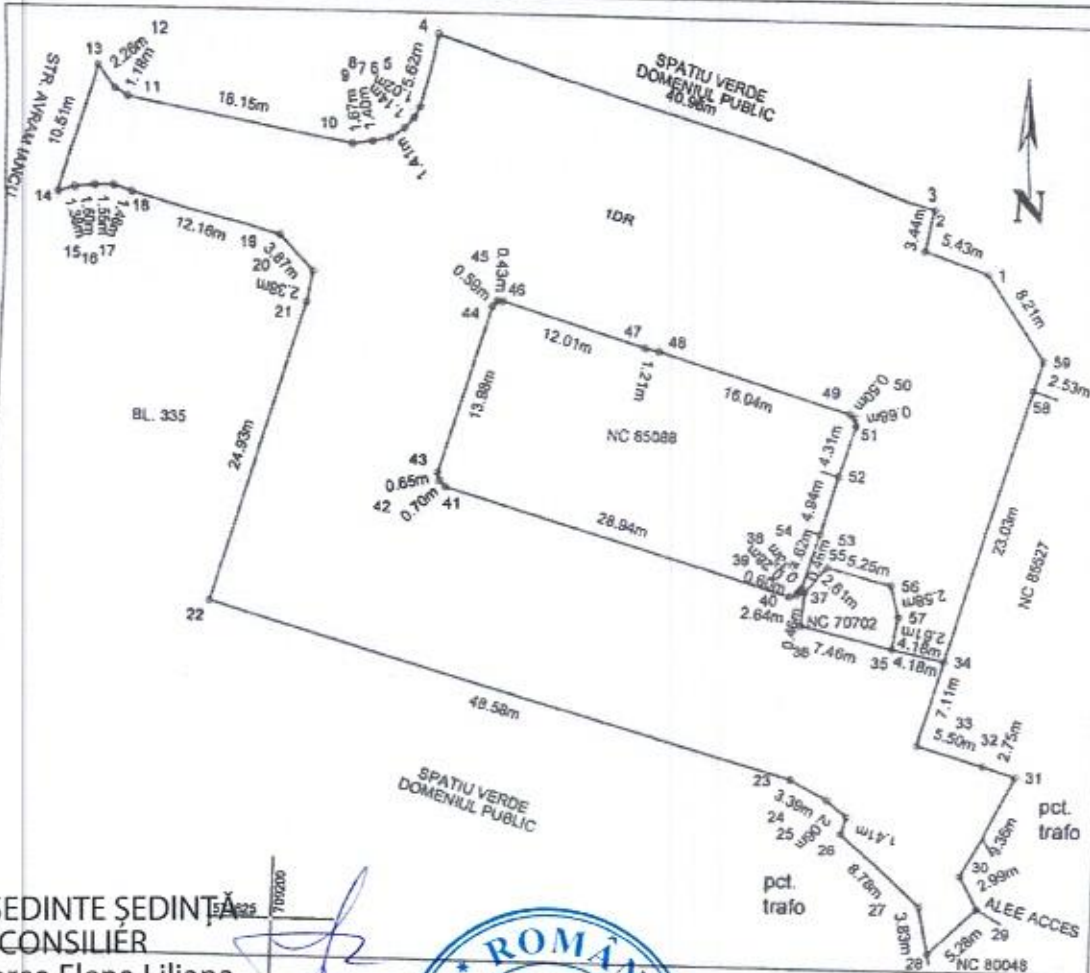

PREȘEDINTE ȘEDINȚĂ
CONSILIER

prof. Florea Elena Liliana

Nr. parcela	Categoria de folosinta	Suprafata (mp)	Valoarea impozitului (lei)
1	DR	2364	
Total		2394	

B. Date referitoare la constructii

Cod constr.	Destinatie	Suprafata construita la sol (mp)	Valoarea de impozitare (lei)
Total			

Suprafata totala masurata a imobilului = 2394 mp
Suprafata din act =

Executant: S.C. SOREX TOP S.R.L.
Confirm executarea masuratorilor la teren,
corectitudinea intocmirii documentatiei cadastrale si
corespondenta acesteia cu realitatea din teren

Semnatura si stampila
Data: 05.08.2023

Autorizație:
 t. Serie Nr.
 RO-B-1 1894

Inspector

Confirm introducerea imobilului in baza de date integrata si
atribuirea numarului cadastral

Semnatura si parafa

Data:


Stampila BCPI

PLAN DE AMPLASAMENT SI DELIMITARE A IMOBILULUI

ANEXA NR.16

Scara 1: 2000

Nr. cadastral	Suprafata masurata (mp)	Adresa imobilului
	3464	Intravilan Mun. Vaslui, Str. Ana Ipatescu, jud. Vaslui
Cartea Funciara nr.	UAT	VAȘLUI

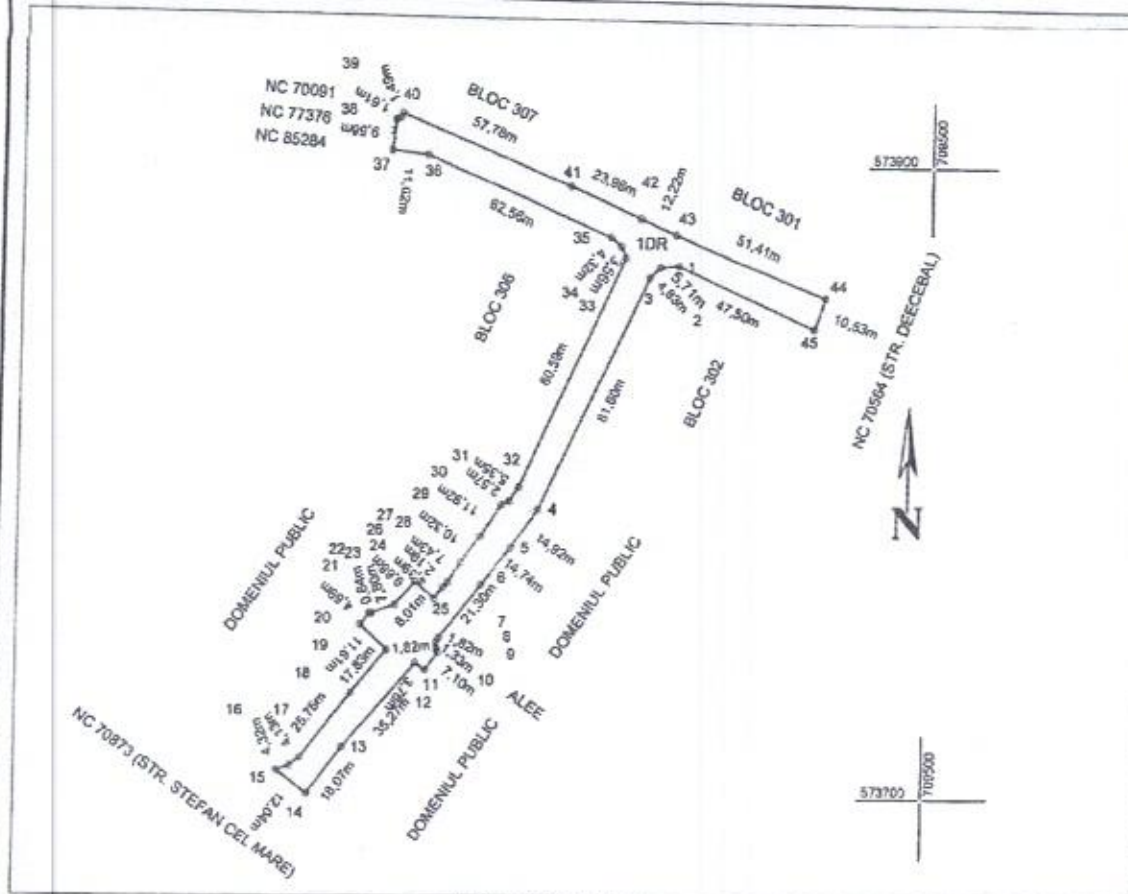

A. Date referitoare la teren

Nr. parcela	Categoria de folosinta	Suprafata (mp)	Valoarea de impozitare (lei)	Mentii
1	DR	3464		
Total		3464		

PREȘEDINTE ȘEDINȚĂ
CONSILIER
prof. Florea Elena Liliana

B. Date referitoare la construcții

Cod constr.	Destinația construcției	Valoarea de impozitare (lei)	Mentii
Total			

CONTRASEMNEAZĂ
SECRETAR GENERAL
Jrs. Eduard Lăcătușu



Executant: S.C. SOREX-TOP S.R.L.

Confirm executarea măsurătorilor la teren, corectitudinea întocmirii documentației cadastrale și corespondența acestora cu realitatea din teren

Semnatura și stampila
Data: 08.05.2023

Autorizație:
Cat. Serie Nr.
III RO-B-J 1894

Inspector

Confirm introducerea imobilului în baza de date integrată și atribuirea numărului cadastral

Semnatura și parafa

Data:

Stampila BCP1

PLAN DE AMPLASAMENT SI DELIMITARE A IMOBILULUI
SCHEMA DE DISPUNERE A PLANSELOR

ANEXA NR.16

Nr. cadastral	Suprafata masurata (mp)	Adresa imobilului
	3234	Intravilan Mun. Vaslui, Strada Avram Iancu, jud. Vaslui
Cartea Funciara nr.		UAT VASLUI



1

**PREȘEDINTE ȘEDINȚĂ
 CONSILIER**
 prof. Florea Elena Liliana

**CONTRASEMNEAZĂ
 SECRETAR GENERAL**
 jrs. Eduard Lăcătușu

Nr. parcela	Categorie de folosință	Suprafata (mp)	Valoarea de impozitare [lei]	Mentii
1	DR	3234		
Total		3234		
Cod constr.	Destinatie	Suprafata construita la sol (mp)	Valoarea de impozitare [lei]	Mentii
Total				

Suprafata totala masurata a imobilului = 3234 mp
 Suprafata din act =

Executant: S.C. SOREX TOP S.R.L.
 Confirm executarea masuratorilor la teren,
 corectitudinea întocmirii documentatiei cadastrale si
 corespondenta acestora cu realitatea din teren

Semnatura si stampila
 Data: 08.05.2023

Autorizatie:
 Cat. Serie Nr.
 III RO-8-1 1894


Inspector

Confirm introducerea imobilului in baza de date integrata si
 atribuirea numarului cadastral
 Semnatura si parafa

Data:

Stampila BCPI

MC 70873 - STRADA STEFAN CEL MARE

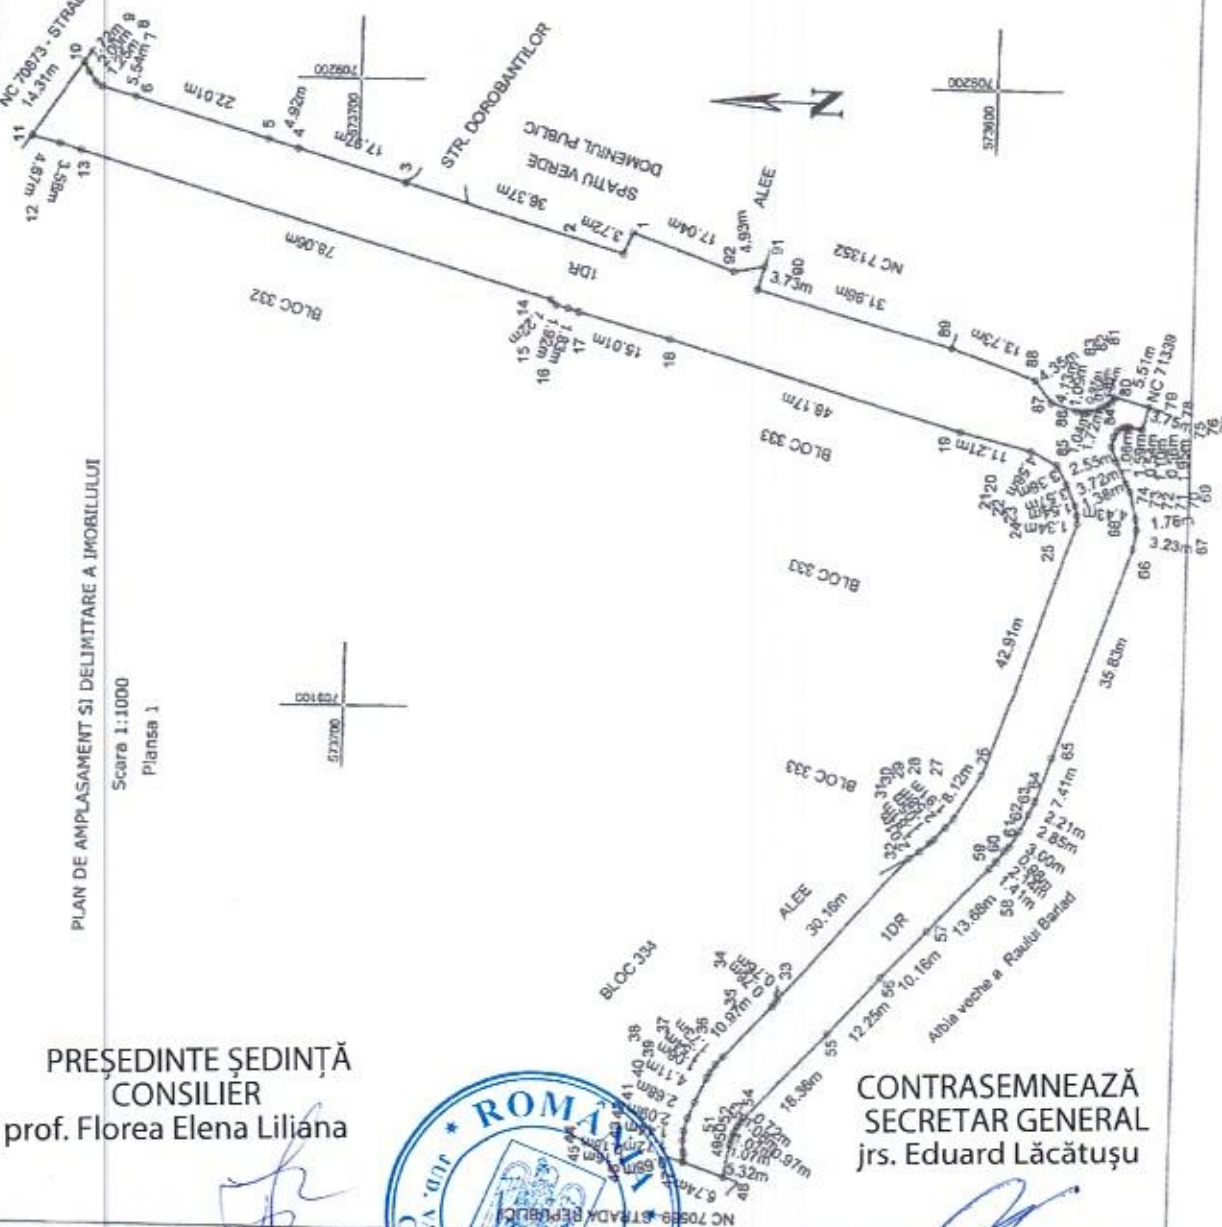

PLAN DE AMPLASAMENT SI DELIMITARE A IMOBILULUI

Scara 1:1000

Planşa 1

PRESEDINTE ŞEDINŢĂ
CONSILIER
prof. Florea Elena Liliana

CONTRASEMNEAZĂ
SECRETAR GENERAL
jrs. Eduard Lăcătuşu



ANEXA NR.16

Cartea Funciara nr.	UAT	VASLUI
---------------------	-----	--------



Nr. parcele	Categoria de folosinta	Suprafata (mp)	Valoarea de impozitare (lei)	
1	DR	896		Mentiuni
2	DR	2431		INTRAVILAN
3	DR	27797		EXTRAVILAN
Total		31124		

Cod constr.	Destinație	Suprafața construită la sol (mp)	Valoarea de impozitare (lei)	Mențiuni
PREȘEDINTE ȘEDINȚĂ CONSILIER		CONTRASEMNEAZĂ SECRETAR GENERAL		
prof. Florea Elena Liliana		jrs. Eduard Lăcătușu		
Total				
		Suprafața totală măsurată a imobilului = 21124 mp Suprafața din acte =		

CONTRASEMNEAZĂ
SECRETAR GENERAL
jrs. Eduard Lăcătușu

Total

Suprafața totală măsurată a imobilului = 21124 mp

Executant: S.C. SOREX TOP S.R.L.

Confirm executarea masuratorilor la teren,
corectitudinea intocmirii documentatiei cadastrale si
corespondenta acestora cu realitatea din teren.

Semnatura si stampila
Data: 08.05.2023

Autorizație:
t. Serie Nr.
TJ/RO-B-1 1894

Inspector


Confirm introducerea imobilului in baza de date integrata si atribuirea numarului cadastral

Semnatura si parafa

Data:


Stampila BCP1

PLAN DE AMPLASAMENT SI DELIMITARE A IMOBILULUI
Scara 1:1000
Plansa 1

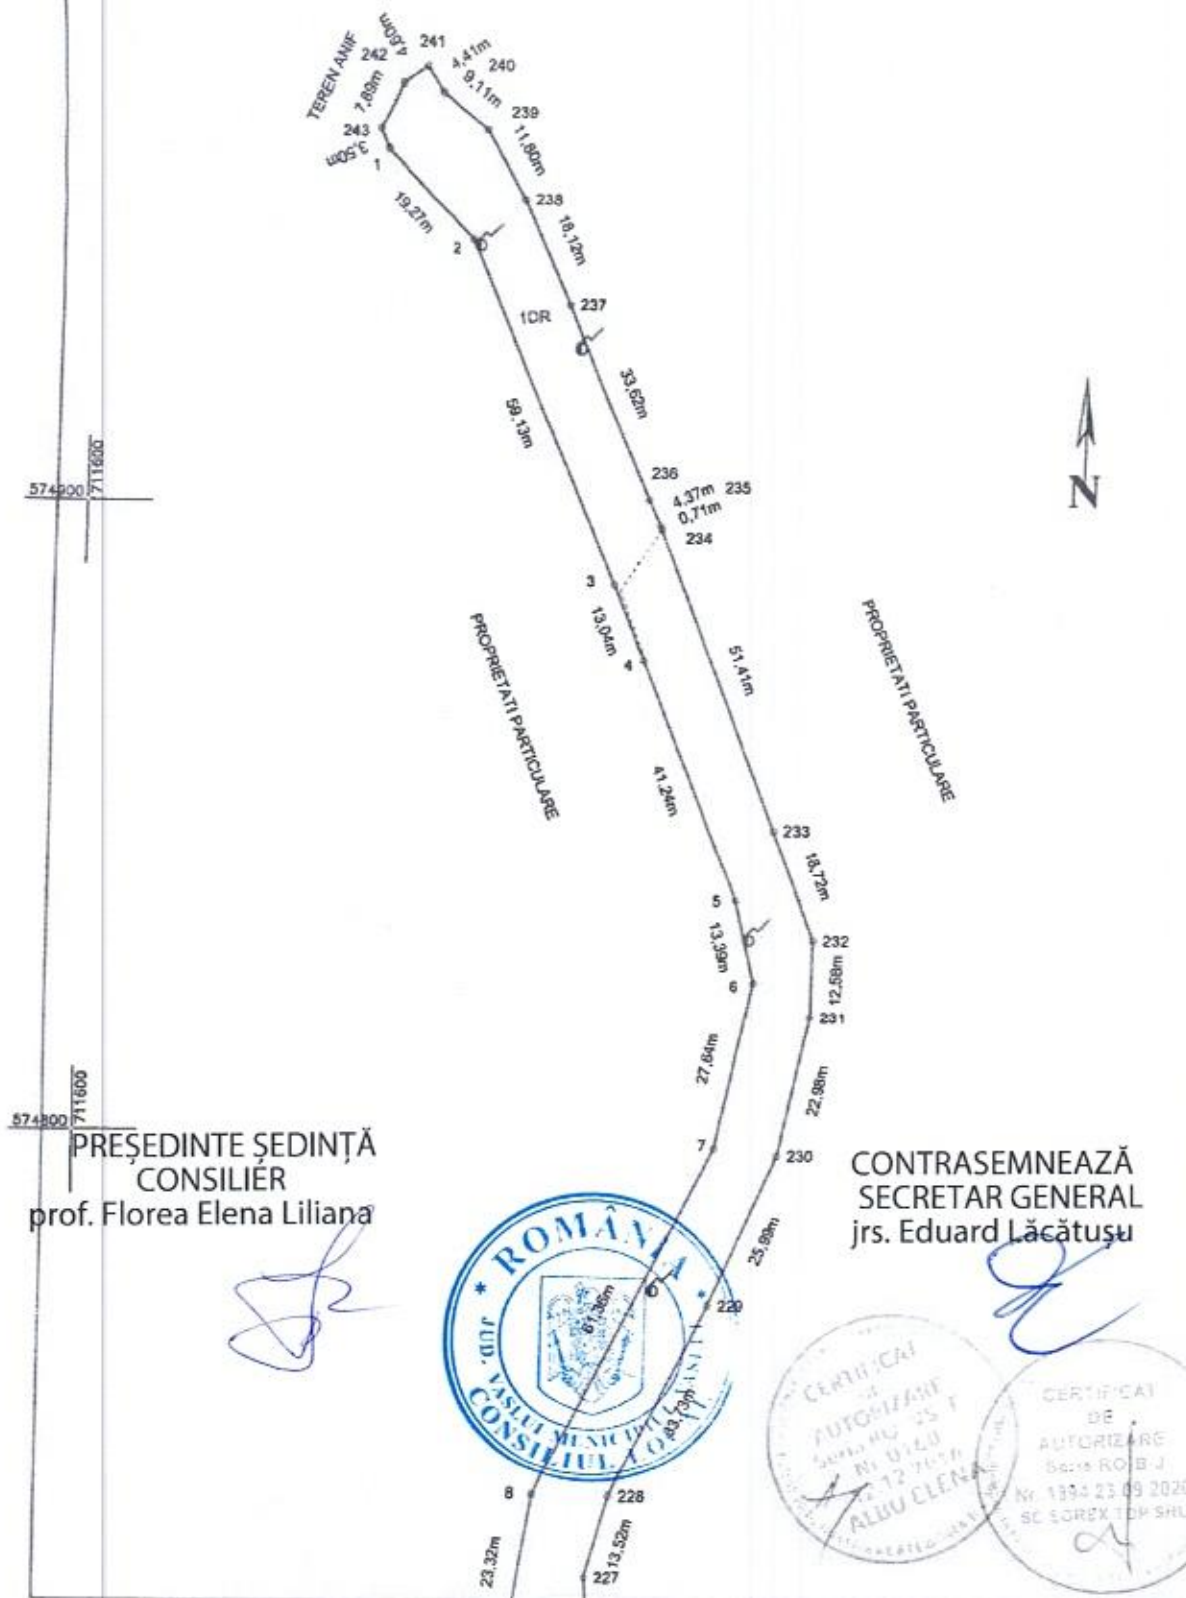

PLAN DE AMPLASAMENT SI DELIMITARE A IMOBILULUI


Scara 1:1000
Planşa 2

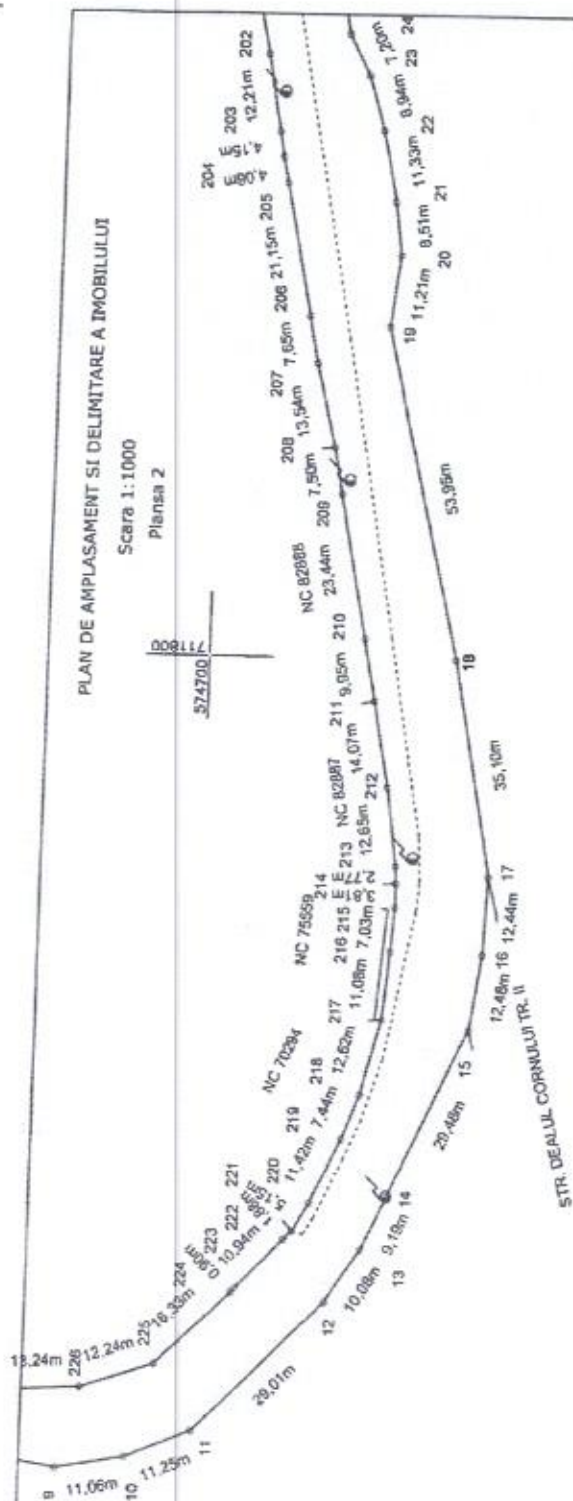


PREŞEDINTE ŞEDINŢĂ
CONSILIER
prof. Florea Elena Liliana



CONTRASEMNEAZĂ
SECRETAR GENERAL
jrs. Eduard Lăcătușu

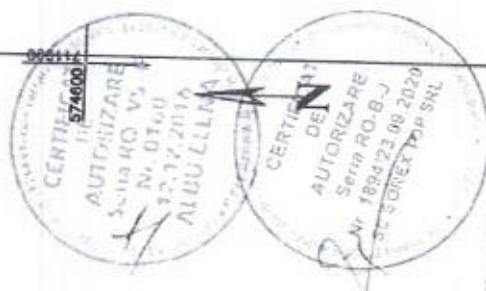

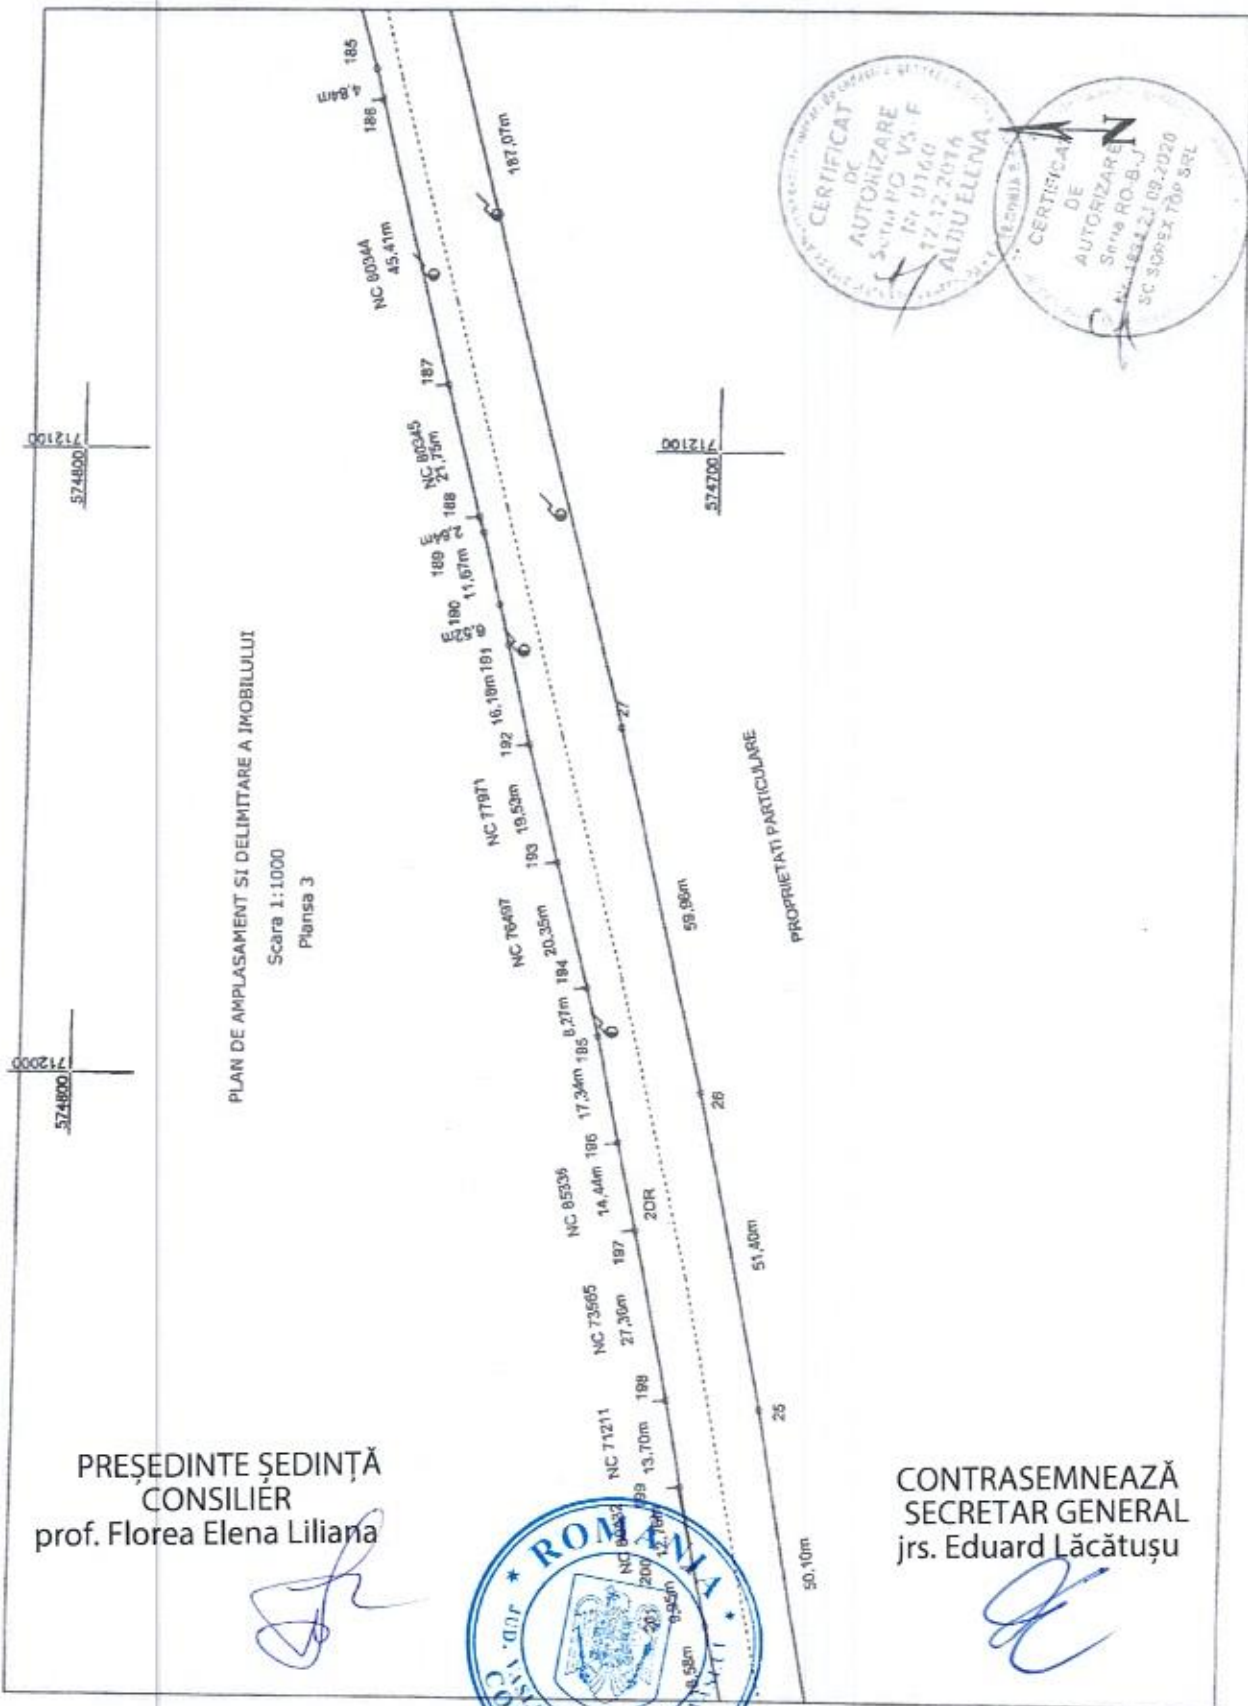

PLAN DE AMPLASAMENT SI DELIMITARE A IMOBILULUI

Scara 1:1000

Planşa 3

PREŞEDINTE ŞEDINŢĂ
CONSILIER
prof. Florea Elena Liliana

[Signature]



CONTRASEMNEAZĂ
SECRETAR GENERAL
jrs. Eduard Lăcătuşu

[Signature]



712400
574800

712300
574900

712200
574900

PLAN DE AMPLASAMENT SI DELIMITARE A IMOBILULUI

Scara 1:1000

Plansa 4

Introduceți text aici

PREȘEDINTE ȘEDINȚĂ
CONSILIER
prof. Florea Elena Liliana



CONTRASEMNEAZĂ
SECRETAR GENERAL
jrs. Eduard Lăcătușu



14.54m

31 35.24m

NC 80002

181

41.54m

712400
574800

6

30

11.30m

6

102.54m

182

45.05m

6

29

45.98m

6

28

75.98m



6

184

39.91m

6

NC 80043

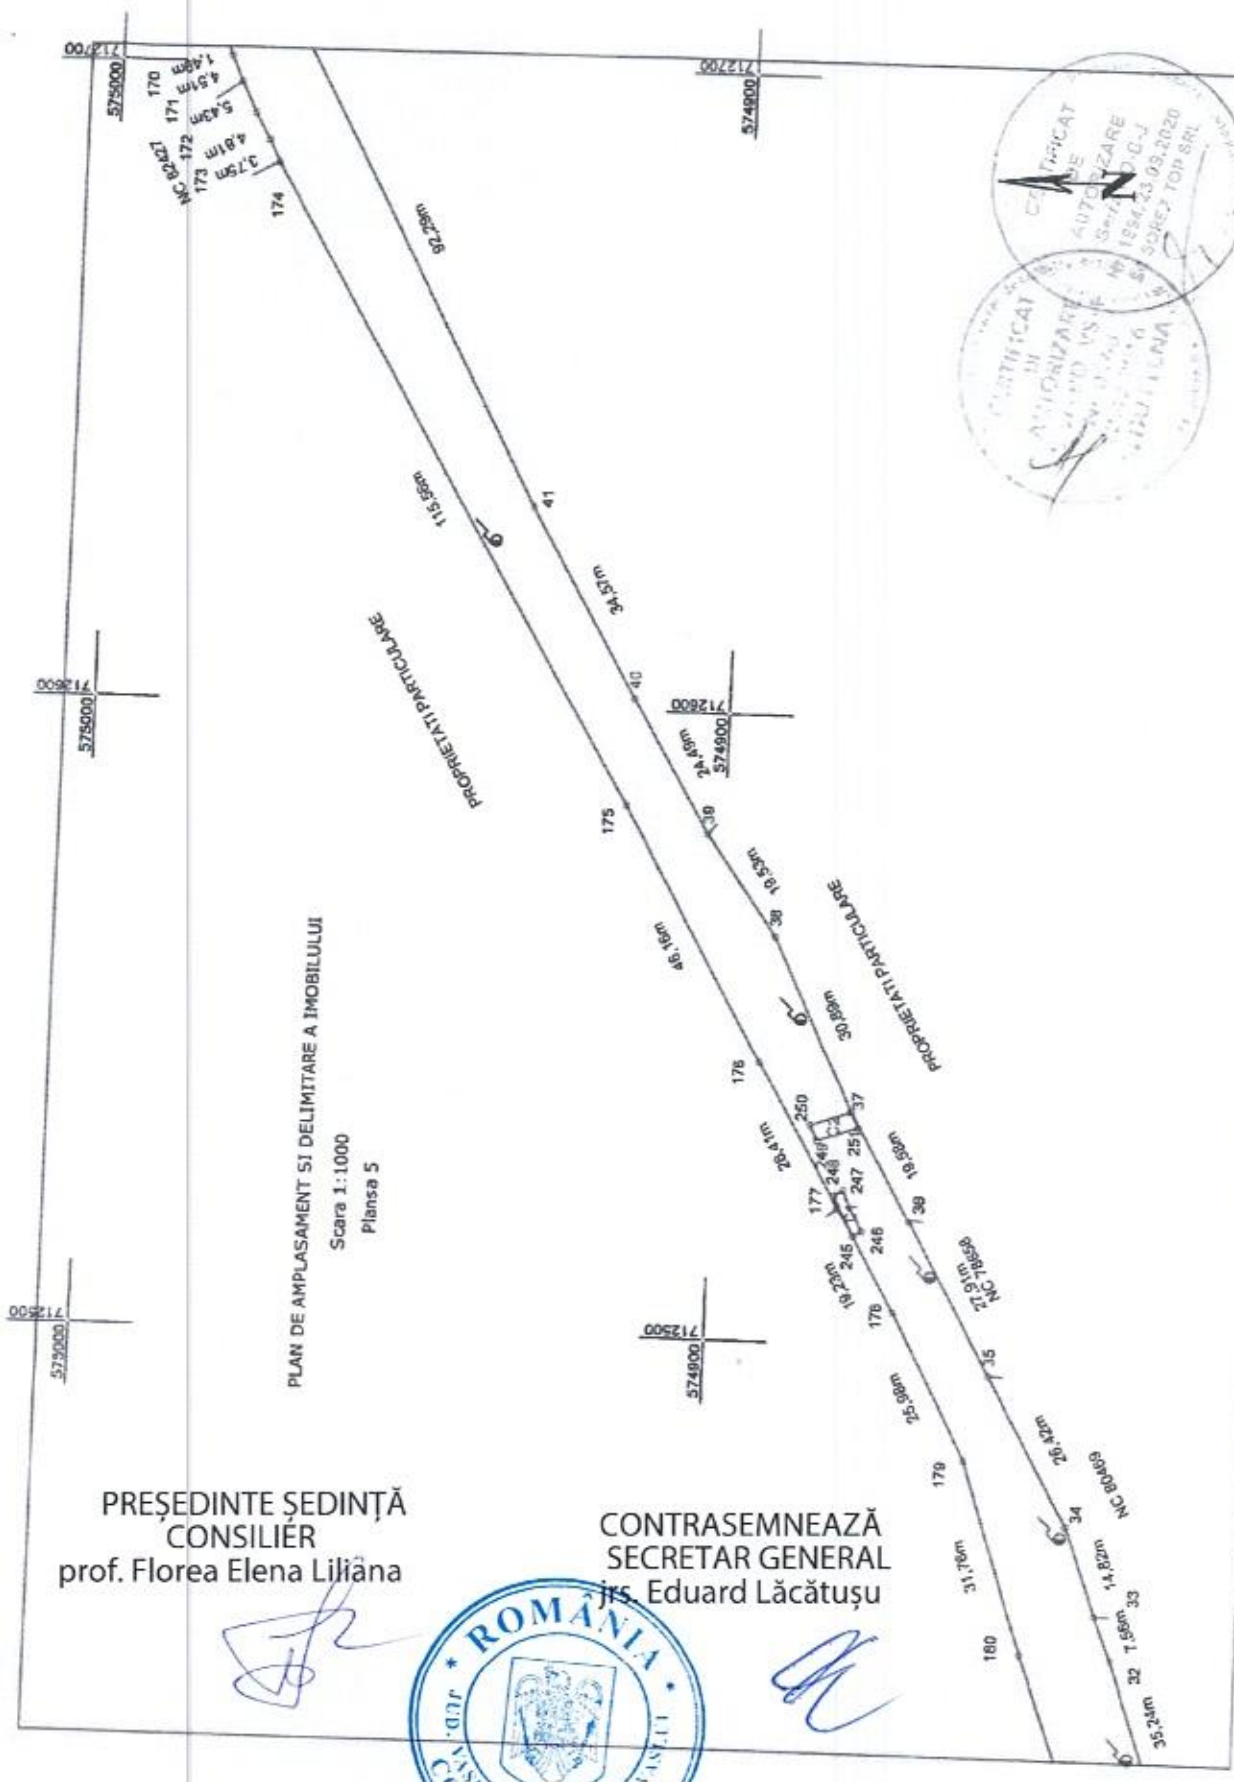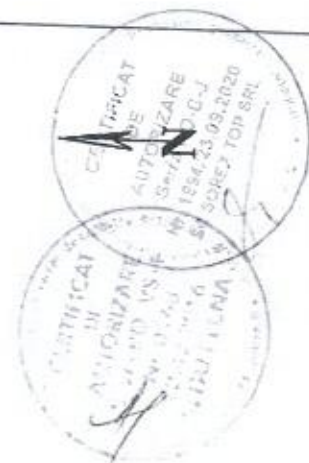

PLAN DE AMPLASAMENT SI DELIMITARE A IMOBILULUI
Scara 1:1000
Planșa 5

PREȘEDINTE ȘEDINȚĂ
CONSILIER
prof. Florea Elena Liliăna

CONTRASEMNEAZĂ
SECRETAR GENERAL
Jrs. Eduard Lăcătușu



PREȘEDINTE ȘEDINȚĂ
CONSILIER
prof. Florea Elena Liliana

[Signature]




PLAN DE AMPLASAMENT ȘI DELIMITARE A IMOBILULUI

Scara 1:1000

Planșa 6

CONTRASEMNEAZĂ
SECRETAR GENERAL
Jrs. Eduard Lăcătușu

[Signature]

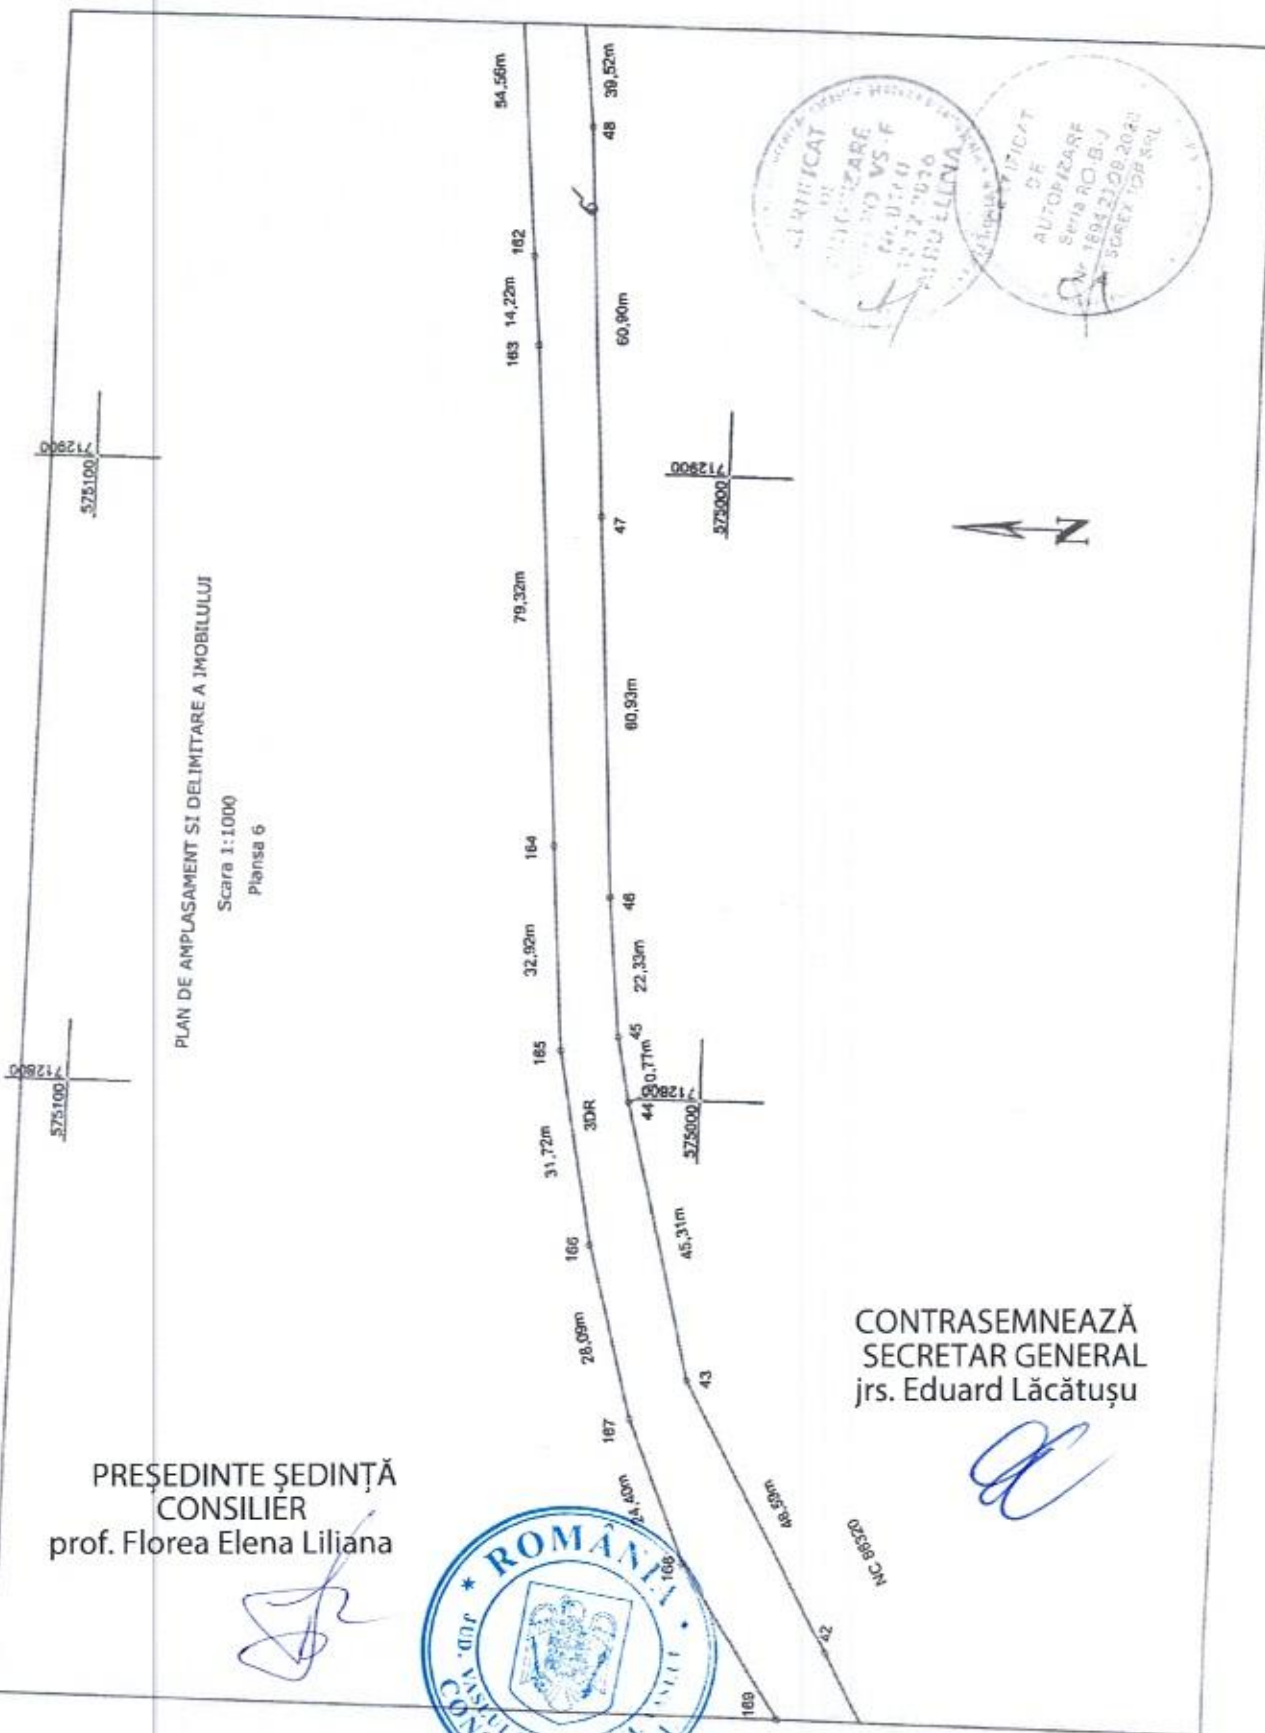

PLAN DE AMPLASAMENT SI DELIMITARE A IMOBILULUI

Scara 1:1000

Planşa 7



PREŞEDINTE ŞEDINŢĂ
CONSILIER
prof. Florea Elena Liliana

[Signature]



CONTRĂSEMNEAZĂ
SECRETAR GENERAL
Jrs. Eduard Lăcătuşu

[Signature]

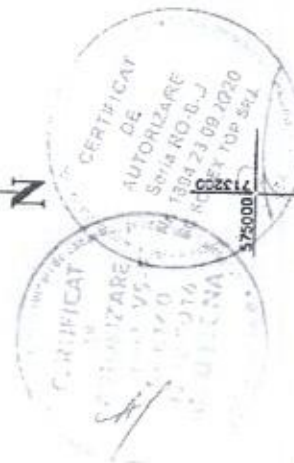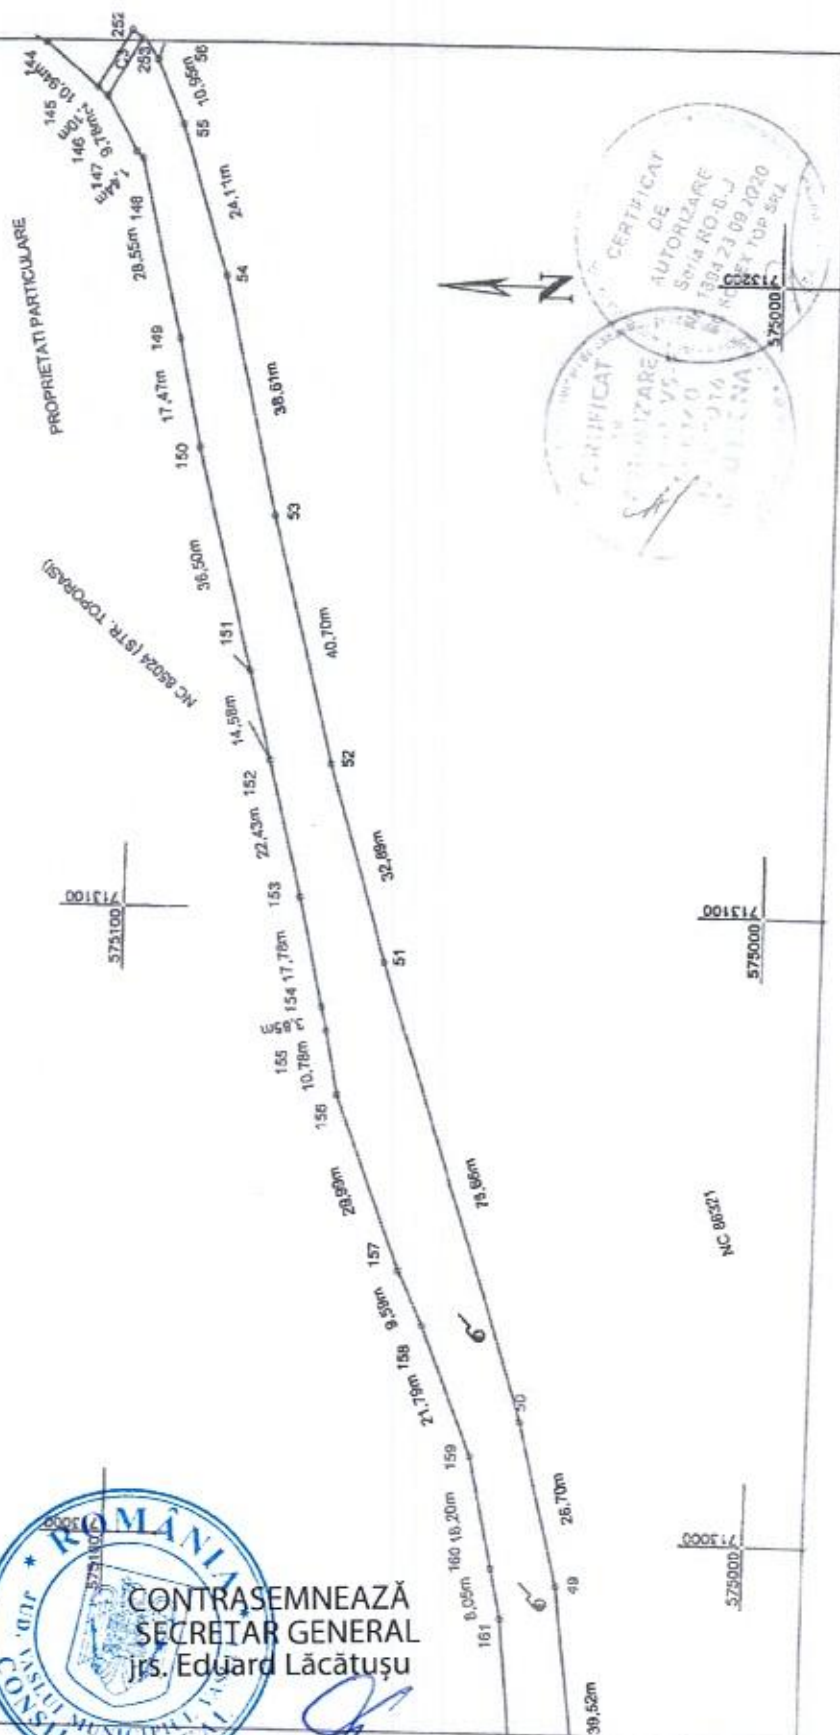

575200
713500

575100
713500



575200
713400

575100
713400

PLAN DE AMPLASAMENT SI DELIMITARE A IMOBILULUI
Scara 1:1000
Planşa 8



PREŞEDINTE ŞEDINŢĂ
CONSILIER
prof. Florea Elena Liliana


CONTRASEMNEAZĂ
SECRETAR GENERAL
jrs. Eduard Lăcătuşu



6.04m
143 7.53m
142 11.31m
141 18.17m
140 12.24m
139 24.96m
138 19.68m
137 30.32m
136 30.56m
135 42.48m
134 8.24m
133 20.71m
132 20.71m
131 22.81m
130 14.58m
129 14.58m
128 9.07m
127 18.78m
126 18.78m
125 20.91m
124 9.43m
123 7.33m
122 13.92m
121 7.33m
120 14.88m
119 14.88m
118 7.33m
117 7.33m
NC 86322

CONTRASEMNEAZĂ
SECRETAR GENERAL
jrs. Eduard Lăcătuşu

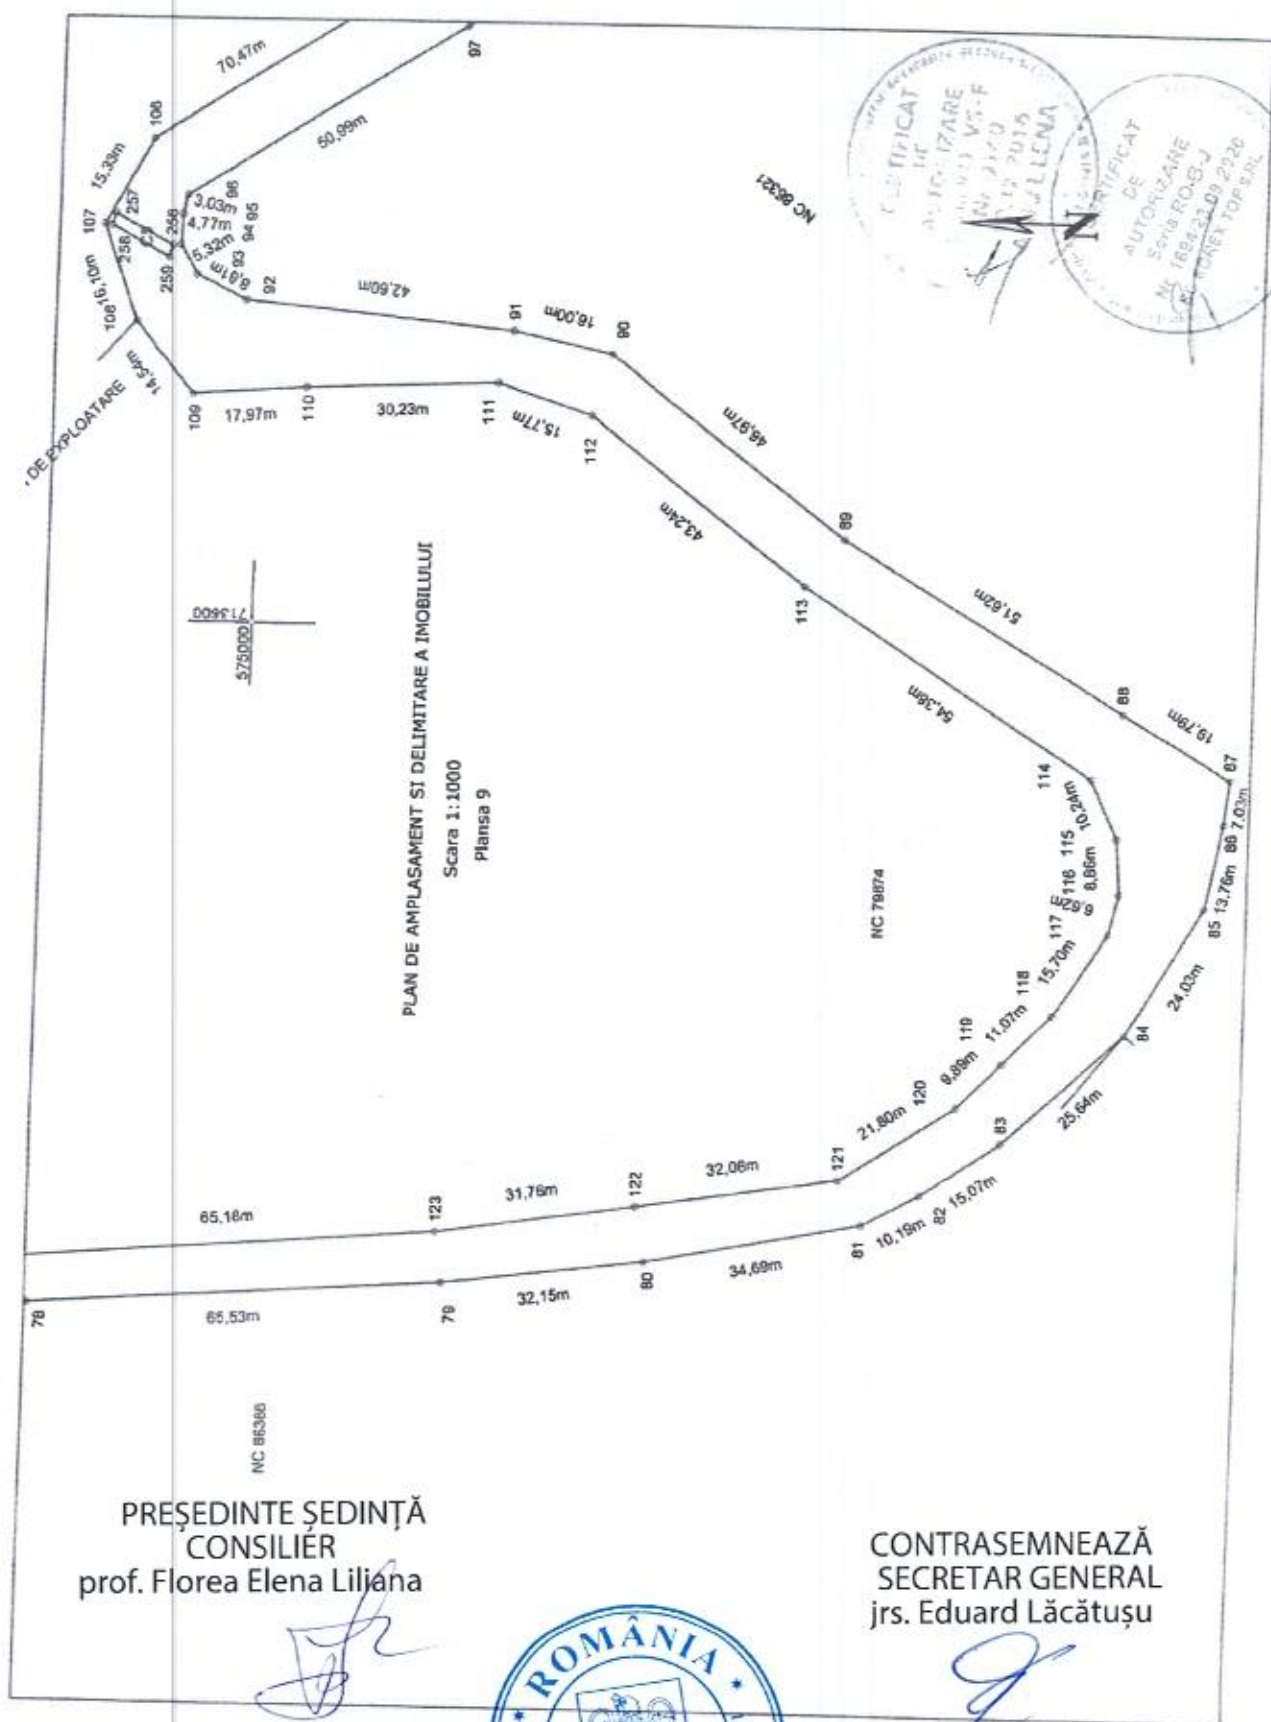


PREȘEDINTE ȘEDINȚĂ
CONSILIER
prof. Florea Elena Liliana

CONTRASEMNEAZĂ
SECRETAR GENERAL
jrs. Eduard Lăcătușu



PLAN DE AMPLASAMENT SI DELIMITARE A IMOBILULUI
Scara 1:1000
Plansa 10

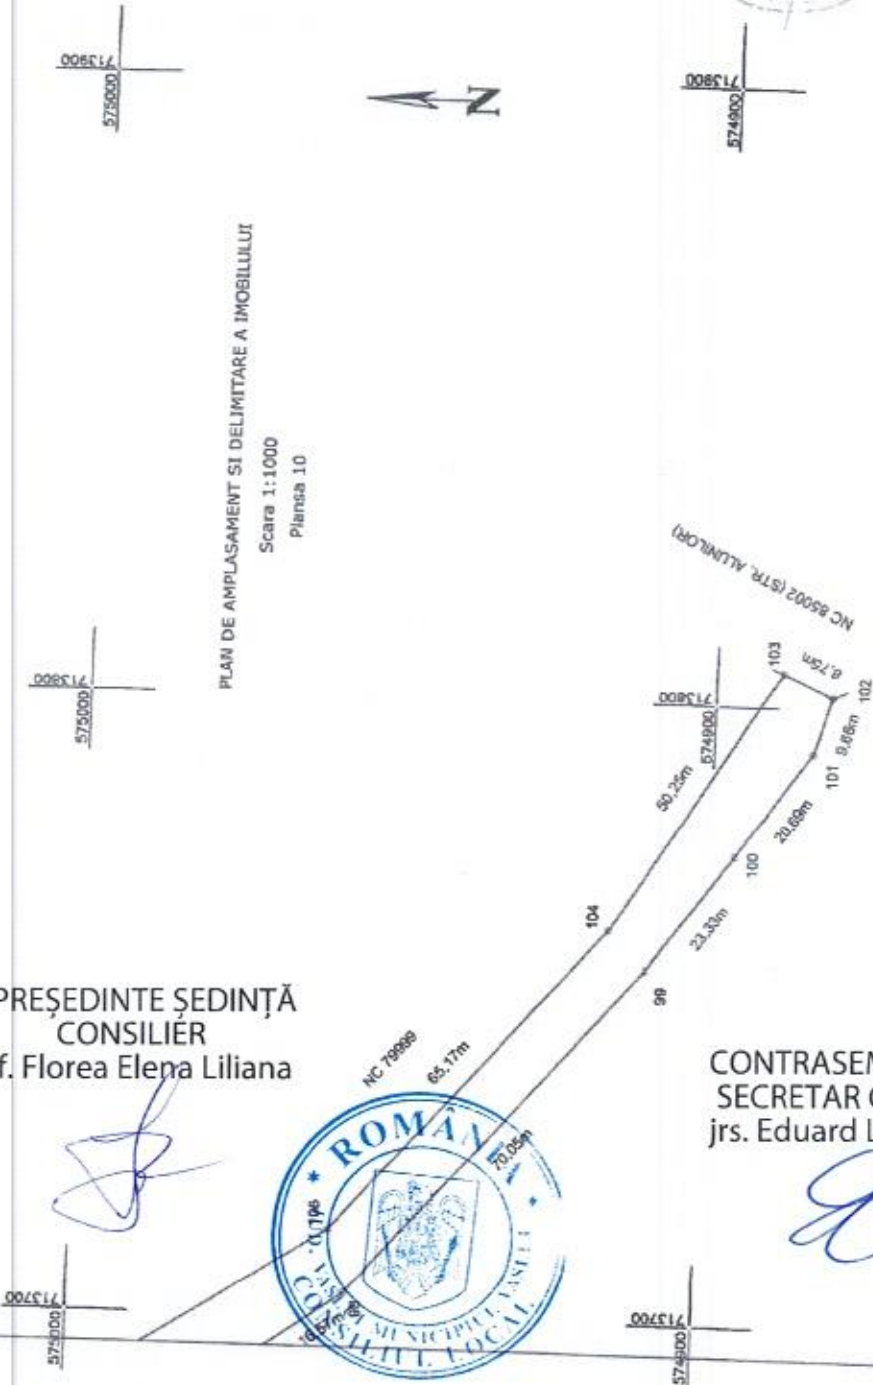

ANEXA NR.16

Cartea Funciara nr.

UAT	VASLUI
-----	--------



CONTRĂSEMNEAZĂ
SECRETAR GENERAL
jrs. Eduard Lăcătușu

Nr. parcela	Categoria de foloșinta	Suprafata (mp)	Valoarea de impozitare (lei)
1	OR	233	
Total		233	

A. Date referitoare la teren

B. Date referitoare la construcții

Cod constr.	Destinația	Suprafata construita la sol (mp)	Valoarea de impozitare (lei)
Total			

Suprafata totala masurata a imobilului = 233 mp
Suprafata din act =

Executant: S.C. SOREX TOP S.R.L.
Confirm executarea masuratorilor la teren,
corectitudinea intocmirii documentatiei cadastrale si
corespondenta acesteia cu realitatea din teren

Semnatura si stampila
Data: 08.05.2023

Date: 08.05.2023

Autorizație:
Cat. Serie Nr.
III RC-B-1 1894

Inspector

Confirm introducerea imobilului in baza de date integrata si
atribuirea numarului cadastral

Semnatura si parafa

Data:

Stampila BCPI

PLAN DE AMPLASAMENT SI DELIMITARE A IMOBILULUI

ANEXA NR.16

Scara 1: 200

Nr. cadastral	Suprafata masurata (mp)	Adresa imobilului
	118	Intravilan Suburb. Vilsoara, Mun. Vaslui, "Pod peste HC 1414", jud. Vaslui
Cartea Funciara nr.	UAT	VASLUI



Nr. parcela	Categoria de folosinta	Suprafata (mp)	Valoarea de impozitare [lei]	Mentii
1	HR	118		
Total		118		
B. Date referitoare la constructii				
Cod constr.	Destinatie	Suprafata construita la sol (mp)	Valoarea de impozitare [lei]	Mentii
C1	CIE	61		Pod, SC= 61 mp
Total		61		
Suprafata totala masurata a imobilului = 118 mp				
Suprafata din act =				

Executant: S.C. SOREX TOP S.R.L.

Confirm executarea masuratorilor la teren, corectitudinea intocmirii documentatiei cadastrale si corespondenta acestora cu realitatea din teren

Semnatura si stampila
Data: 08.05.2023Autorizatie
Cat. III Serie RO-B Nr. 1894


Inspector

Confirm introducerea imobilului in baza de date integrata si atribuirea numarului cadastral

Semnatura si parafa

Data:

Stampila BCPI

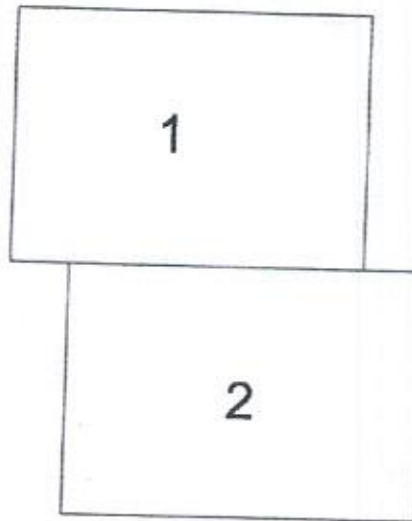

N

PREȘEDINTE ȘEDINȚĂ
CONSILIER
prof. Florea Elena Liliana

CONTRASEMNEAZĂ
SECRETAR GENERAL
jrs. Eduard Lăcătușu

[illegible]

Executant: S.C. SOREX TOP S.R.L.
Confirm executarea măsurătorilor la teren,
corectitudinea întocmirii documentației cadastrale și
corespondența acesteia cu realitatea din teren

Semnatura si stampă
Data: 08.05.2023

Autorizație:
Cat. Serie Nr.
III RO-B-1 1894

Inspector

Confirm introducerea imobilului in baza de date integrata si
atribuirea numarului cadastral

Semnatura si parafa

Data:


Stampila BCPJ



PLAN DE AMPLASAMENT SI DELIMITARE A IMOBILULUI
Scara 1:1000
Plansa 1

574000
709300

574000
709200

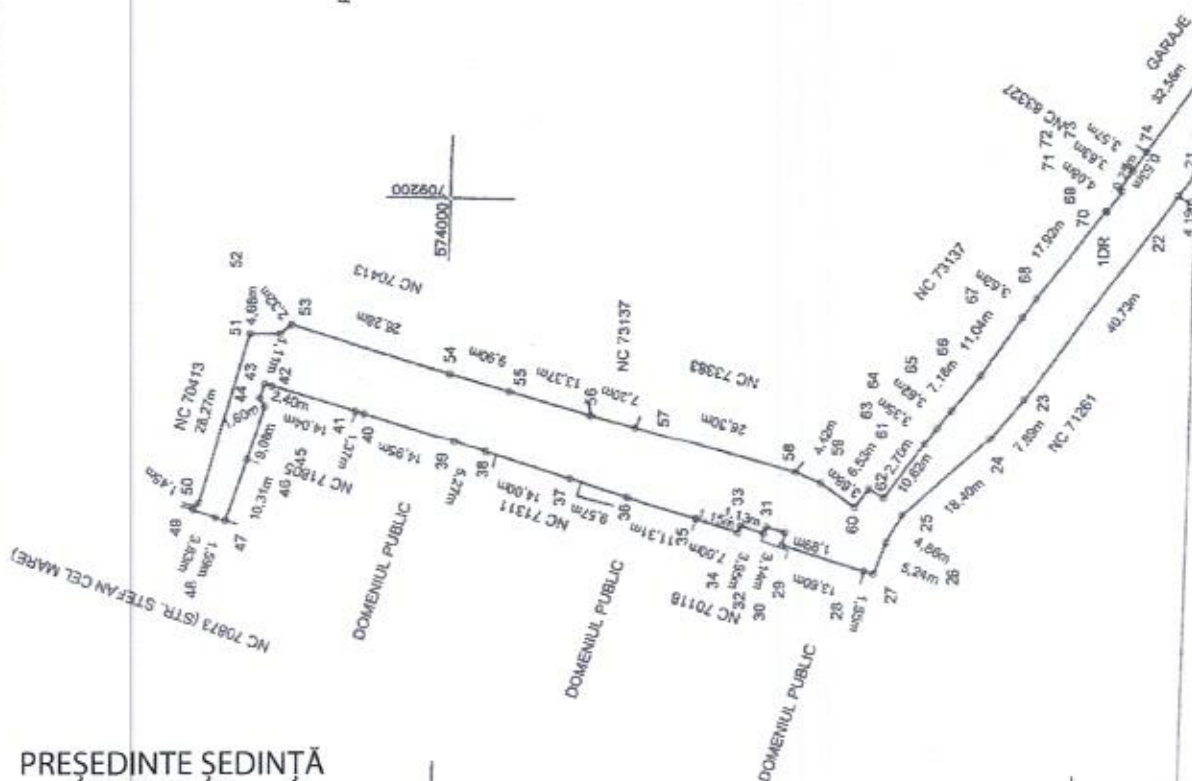

PREȘEDINTE ȘEDINȚĂ
CONSILIER
prof. Florea Elena Liliana




CONTRASEMNEAZĂ
SECRETAR GENERAL
jrs. Eduard Lăcătușu

573800
709100

PLAN DE AMPLASAMENT SI DELIMITARE A IMOBILULUI

Scara 1:1000

Planşa 2

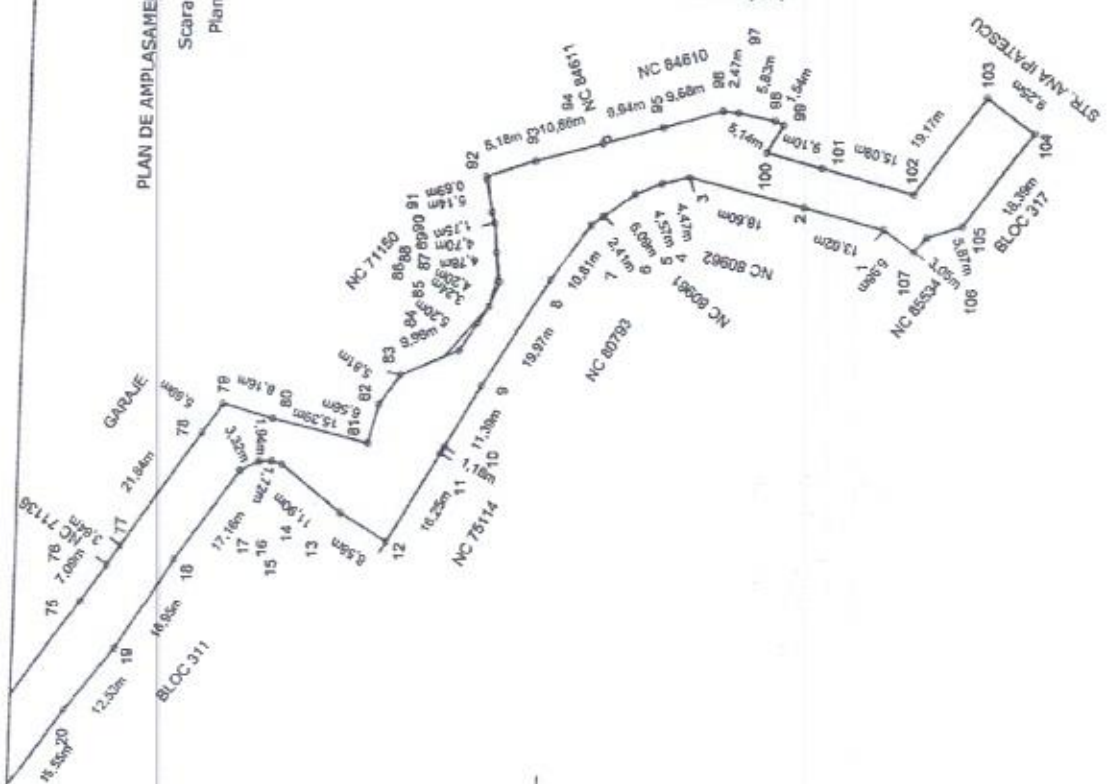

709300
573700

709200
573800

708200
573700

PREȘEDINTE ȘEDINȚĂ
CONSILIER
prof. Florea Elena Liliana



CONTRASEMNEAZĂ
SECRETAR GENERAL
jrs. Eduard Lăcătușu

PLAN DE AMPLASAMENT SI DELIMITARE A IMOBILULUI

ANEXA NR.16

Scara 1: 500

Nr. cadastral	Suprafata masurata (mp)	Adresa imobilului
	386	Intravilan Mun. Vaslui, "Str. Cuza Voda TR II", Jud. Vaslui
Cartea Funciara nr.	UAT	VASLUI



PREȘEDINTE ȘEDINȚĂ
CONSILIER
prof. Florea Elena Liliana

CONTRASEMNEAZĂ
SECRETAR GENERAL
jrs. Eduard Lăcătușu

Nr. parcela	Categoria de folosinta	Suprafata (mp)	Valoarea de impozitare (lei)	Mențiuni
1	DR	386		
Total		386		
Cod constr.	Destinatia	Suprafata construita la sol (mp)	Valoarea de impozitare (lei)	Mențiuni
Total				

Suprafata totala masurata a imobilului = 386 mp
Suprafata din act =

Executant: S.C. SOREX TOP S.R.L.
Confirm executarea masuratorilor pe teren,
corectitudinea întocmirii documentatiei cadastrale si
corespondenta acesteia cu realitatea din teren

Semnatura si stampila
Data: 08.05.2023

AutORIZATIE:
Cat. III Seria Nr. RO-B-1. 1894

Inspector

Confirm introducerea imobilului in baza de date integrata si
atribuirea numarului cadastral

Semnatura si parafa

Data:

Stampila BCPI

Cartea Funciara nr.		UAT	VASLUI
---------------------	--	-----	--------



PREȘEDINTE ȘEDINȚĂ
CONSILIER
prof. Florea Elena Liliana

CONTRASEMNEAZĂ
SECRETAR GENERAL
jrs. Eduard Lăcătușu

[illegible]

Executant: S.C. SOREX TOP S.R.L.
Confirm executarea masuratorilor la teren,
corectitudinea intocmirii documentatiei cadastrale
corespondenta acestora cu realitatea din teren

Semnatura si stampila
Data: 06.05.2023

Autorizație:
 Cat. Serie Nr.
 III RO-B-1 1894

Inspector

Confirm introducerea imobilului in baza de date integrata si atribuirea numarului cadastral

Semnatura si parafa


Data:

Stampila BCPI

575600 710000

575600 710000

PLAN DE AMPLASAMENT SI DELIMITARE A IMOBILULUI
Scara 1:1000
Planşa 2

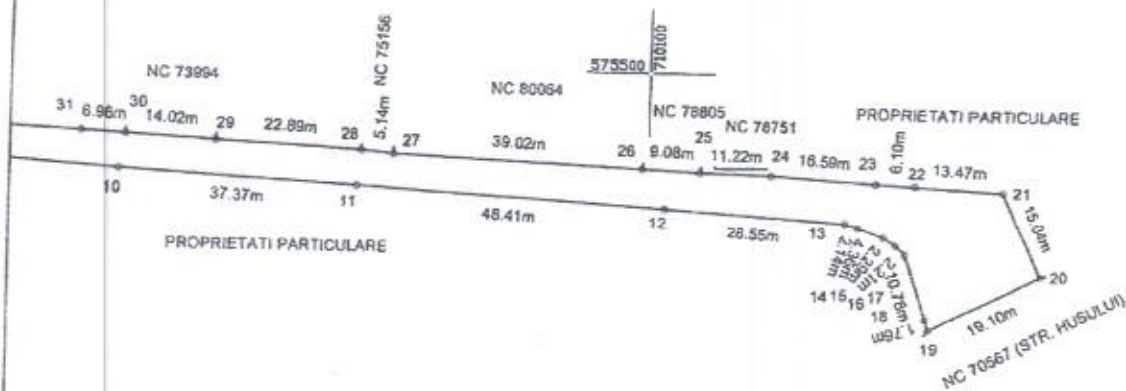

PREŞEDINTE ŞEDINŢĂ
CONSILIER
prof. Florea Elena Liliana

CONTRASEMNEAZĂ
SECRETAR GENERAL
jrs. Eduard Lăcătuşu




ANEXA NR. 1.36 la regulament

Plan de amplasament și delimitare a imobilului

Scara 1: 500

Nr. cadastral	Suprafața măsurată a imobilului (mp)	Adresa imobilului
	267 mp	Intravilan mun. Vaslui, str.Ceramica Tronson VI, jud. Vaslui
	217 mp	Intravilan mun. Vaslui, str.Ceramica nr.12, jud. Vaslui, Tarla 127 Parcela 12
Nr. Carte funciară		Unitatea Administrativ Teritorială (UAT)
		Vaslui

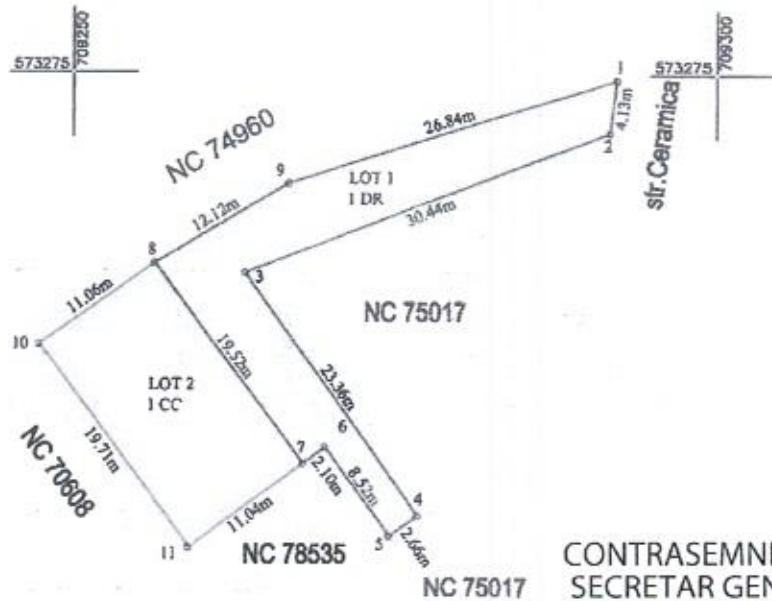

PREȘEDINTE ȘEDINȚĂ
CONSILIER
prof. Florea Elena Liliana

CONTRASEMNEAZĂ
SECRETAR GENERAL
jrs. Eduard Lăcătușu

A. Date referitoare la teren			
Nr. parcelă	Categorie de folosință	Suprafața (mp)	Mențiuni
LOT 1	DR	267	
LOT 2	CC	217	
Total			

B. Date referitoare la construcții			
Cod	Destinația	Suprafața construită la sol (mp)	Mențiuni
Total			

Suprafața totală măsurată a imobilului LOT 1 = 267 mp, LOT 2 = 217 mp

Executant S.C. PLANIX S.R.L. Seria RO-B-J, Nr. 1771, Clasa III

Confirma executarea măsurătorilor teren, corectă din punct de vedere tehnic și conform documentației cadastrale și cadastrale, în conformitate cu realitatea din teren

Semnătură și stampilă

Data 28.11.2022

Inspector

Confirma introducerea imobilului în baza de date integrată și atribuirea numărului cadastral

Semnătură și parafă

Date.....

Stampila BCPI


PLAN DE AMPLASAMENT SI DELIMITARE A IMOBILULUI

ANEXA NR.16

Scara 1: 500

Nr. cadastral	Suprafata masurata (mp)	Adresa imobilului
	381	Intravilan loc. Vaslui si extravilan Mun. Vaslui, "DS 837/10/1", Jud. Vaslui

Carta Fundiara nr.	UAT
	VASLUI

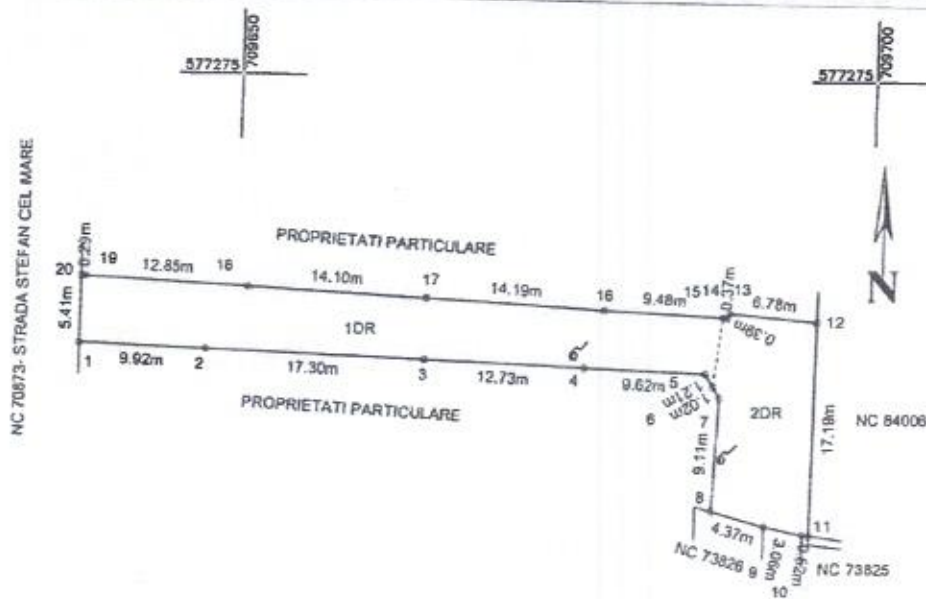

PREȘEDINTE ȘEDINȚĂ
CONSILIER
prof. Florea Elena Liliana

CONTRASEMNEAZĂ
SECRETAR GENERAL
jrs. Eduard Lăcătușu

A. Date referitoare la teren				
Nr. parcele	Categoria de folosinta	Suprafata (mp)	Valoarea de impozitare (lei)	Mentiiuni
1	DR	255		
2	DR	126		
Total		381		
B. Date referitoare la constructii				
Cod constr.	Destinatia	Suprafata construita la sol (mp)	Valoarea de impozitare (lei)	Mentiiuni
Total				

Suprafata totala masurata a imobilului = 381 mp
Suprafata din act =

Executant: S.C. SOREX TOP S.R.L.
Confirm executarea măsurătorilor la teren,
corectitudinea întocmirii documentației cadastrale și
corespondența acestora cu realitatea din teren

Semnatura și stampila:
Data: 08.05.2023

Autorizație:
Căt. Serle Nr.
III RO-B-1/1894

Inspector

Confirm introducerea imobilului în baza de date integrată și
atribuirea numărului cadastral

Semnatura și parafa

Data:

Stampila BCPI

PLAN DE AMPLASAMENT SI DELIMITARE A IMOBILULUI

ANEXA NR.16

Scara 1:1000

Nr. cadastral	Suprafata masurata (mp)	Adresa imobilului
	530	Intravilan Mun. Vaslui, "DS 834/10/2", Jud. Vaslui

Cartea Funciara nr.	UAT	VASLUI
---------------------	-----	--------



PREȘEDINTE ȘEDINȚĂ
CONSILIER
prof. Florea Elena Liliana

CONTRASEMNEAZĂ
SECRETAR GENERAL
jrs. Eduard Lăcătușu

A. Date referitoare la teren			
Nr. parcele	Categoria de folosinta	Suprafata (mp)	Valoarea de impozitare [lei]
1	DR	530	
Total		530	
B. Date referitoare la constructii			
Cod constr.	Destinatia	Suprafata construita la sol (mp)	Valoarea de impozitare [lei]
Total			

Suprafata totala masurata a imobilului = 530 mp
Suprafata din act =

Executant: S.C. SOREX TOP S.R.L.
Confirm executarea masuratorilor la teren,
corectitudinea întocmirii documentatiei cadastrale si
corespondenta acestela cu realitatea din teren.

Semnatura si stampila
Data: 08.05.2023

Autorizatie
Cat. Serie Nr.
III RO-B-J 1894

Inspector

Confirm introducerea imobilului in baza de date integrata si
atribuirea numarului cadastral

Semnatura si parafa

Data:

Stampila BCPI


PLAN DE AMPLASAMENT SI DELIMITARE A IMOBILULUI

ANEXA NR.16

Scara 1: 1000

Nr. cadastral	Suprafata masurata (mp)	Adresa imobilului
	1044	Intravilan Mun. Vaslui, "Str. Husului TR VII", Jud. Vaslui

Cartea Funciara nr.	UAT	VASLUI
---------------------	-----	--------

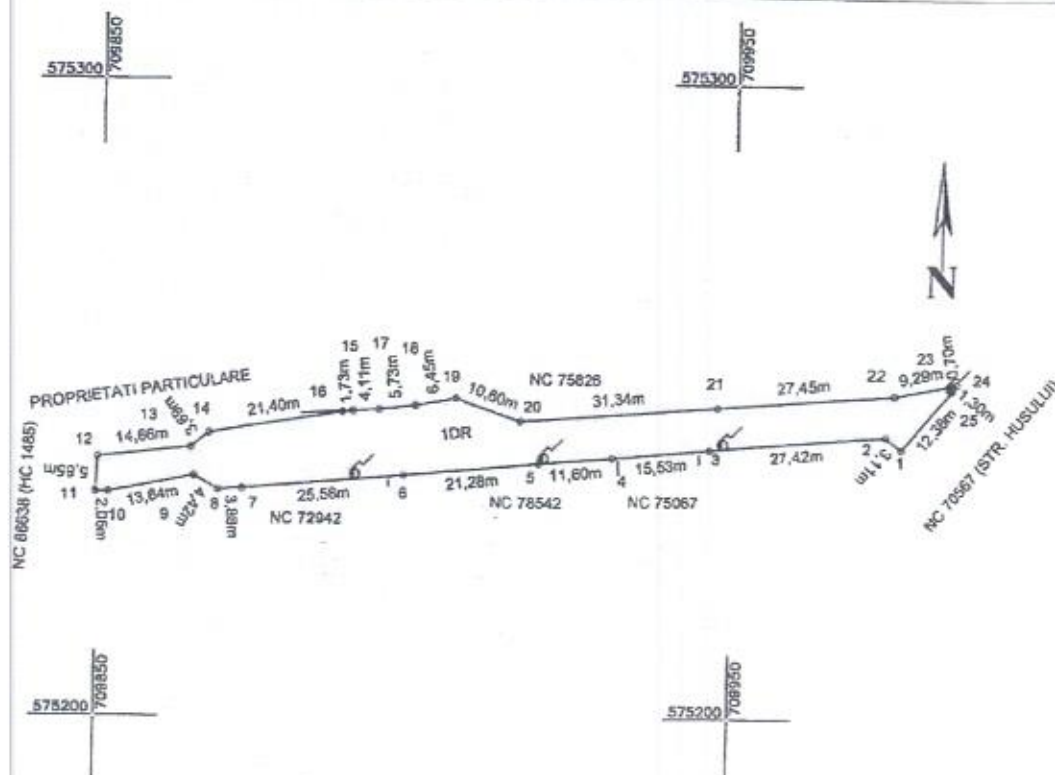

PREȘEDINTE ȘEDINȚĂ
CONSILIER
prof. Florea Elena Liliana

CONTRASEMNEAZĂ
SECRETAR GENERAL
jrs. Eduard Lăcătușu

A. Date referitoare la teren

Nr. parcela	Categoria de foloșinta	Suprafata (mp)	Valoarea de impozitare (lei)
1	DR	1044	
Total		1044	

B. Date referitoare la construcții

Cod consir.	Destinatia	Suprafata construita la sol (mp)	Valoarea de impozitare (lei)	Mentuni
Total				

Suprafata totala masurata a imobilului = 1044 mp
Suprafata din act =

Executant: S.C. SOREX TOP S.R.L.

Confirm executarea masuratorilor la teren,
corectitudinea întocmirii documentatiei cadastrale si
corespondenta acestora cu realitatea din teren

Semnatura si stampila

Data: 09.05.2023

Autorizatie
Cat. Serje Nr.
III RO-B-1 1894

Inspector

Confirm introducerea imobilului in baza de date integrata si
atribuirea numarului cadastral

Semnatura si parafa

Data:

Stampila BCPT