



HOTĂRÂREA NR. 105

privind acordarea cu titlu gratuit a dreptului de uz și servitute către S.C. DELGAZ GRID S.A. asupra unui teren în suprafață de 150 mp, aparținând municipiului Vaslui, situat la limita Drumului National 24 , în vederea executării lucrării " *Extindere rețea electrică zona Radu Ion, loc. Satu Nou, com. Muntenii de Sus, jud Vaslui*"

CONSILIUL LOCAL AL MUNICIPIULUI VASLUI,

Având în vedere :

- ✓ Referatul nr.92392/15.07.2024 al Primarului Municipiului Vaslui;
- ✓ Raportul de specialitate nr. 92407/15.07.2024 al compartimentului Patrimoniu;
- ✓ Adresa nr. 91379/10.07.2024 a S.C. Delgaz Grid S.A prin S.C Proing Serv S.R.L;
- ✓ Rapoartele comisiilor pe domenii de specialitate ale Consiliului Local al Municipiului Vaslui;
- ✓ Prevederile art.12 și 14 din Legea nr.123/2012 a energiei electrice și gazelor naturale;

În baza prevederilor art. 129 alin. 2 lit. "c" și alin.6, lit.a , ale art.196 alin.(1) lit."a" și în temeiul art. 139 alin.3 lit."g" și art. 289 din Ordonanța de Urgență a Guvernului nr.57/2019 privind Codul Administrativ cu modificările și completările ulterioare,

HOTĂRĂȘTE:

Art.1. Se acordă cu titlu gratuit dreptul de uz și servitute către S.C. DELGAZ GRID S.A. asupra unui teren în suprafață de 150 mp, aparținând municipiului Vaslui, situat la limita Drumului National 24 , în vederea executării lucrării " *Extindere rețea electrică zona Radu Ion, loc. Satu Nou, com. Muntenii de Sus, jud Vaslui*", conform Anexei, parte integrantă din prezenta hotărâre.

Art.2. La finalizarea lucrării, terenul ocupat temporar pe durata execuției lucrărilor va fi adus la starea inițială de către constructorul lucrării.

Art.3. Ducerea la îndeplinire a prezentei hotărâri se încredințează Serviciului Cadastru-Agricultură și Patrimoniu și Direcției Generale Economice din cadrul aparatului de specialitate al Primarului.

Art.4. Hotărârea intră în vigoare conform art.198 din Ordonanța de Urgență a Guvernului nr.57/2019, privind Codul Administrativ cu modificările și completările ulterioare.

Câte un exemplar se va comunica:


- ✓ Instituției Prefectului Județul Vaslui;
- ✓ Primarului Municipiului Vaslui;
- ✓ Direcției Generale Economice;
- ✓ Serviciului Cadastru-Agricultură și Patrimoniu;
- ✓ S.C. Delgaz Grid S.A.

Vaslui 25.07.2024

Președinte de ședință,
Consilier,
Prof. Popoiu Sorin



Contrasemnează,
Secretar General,
Jrs. Eduard Lăcătușu

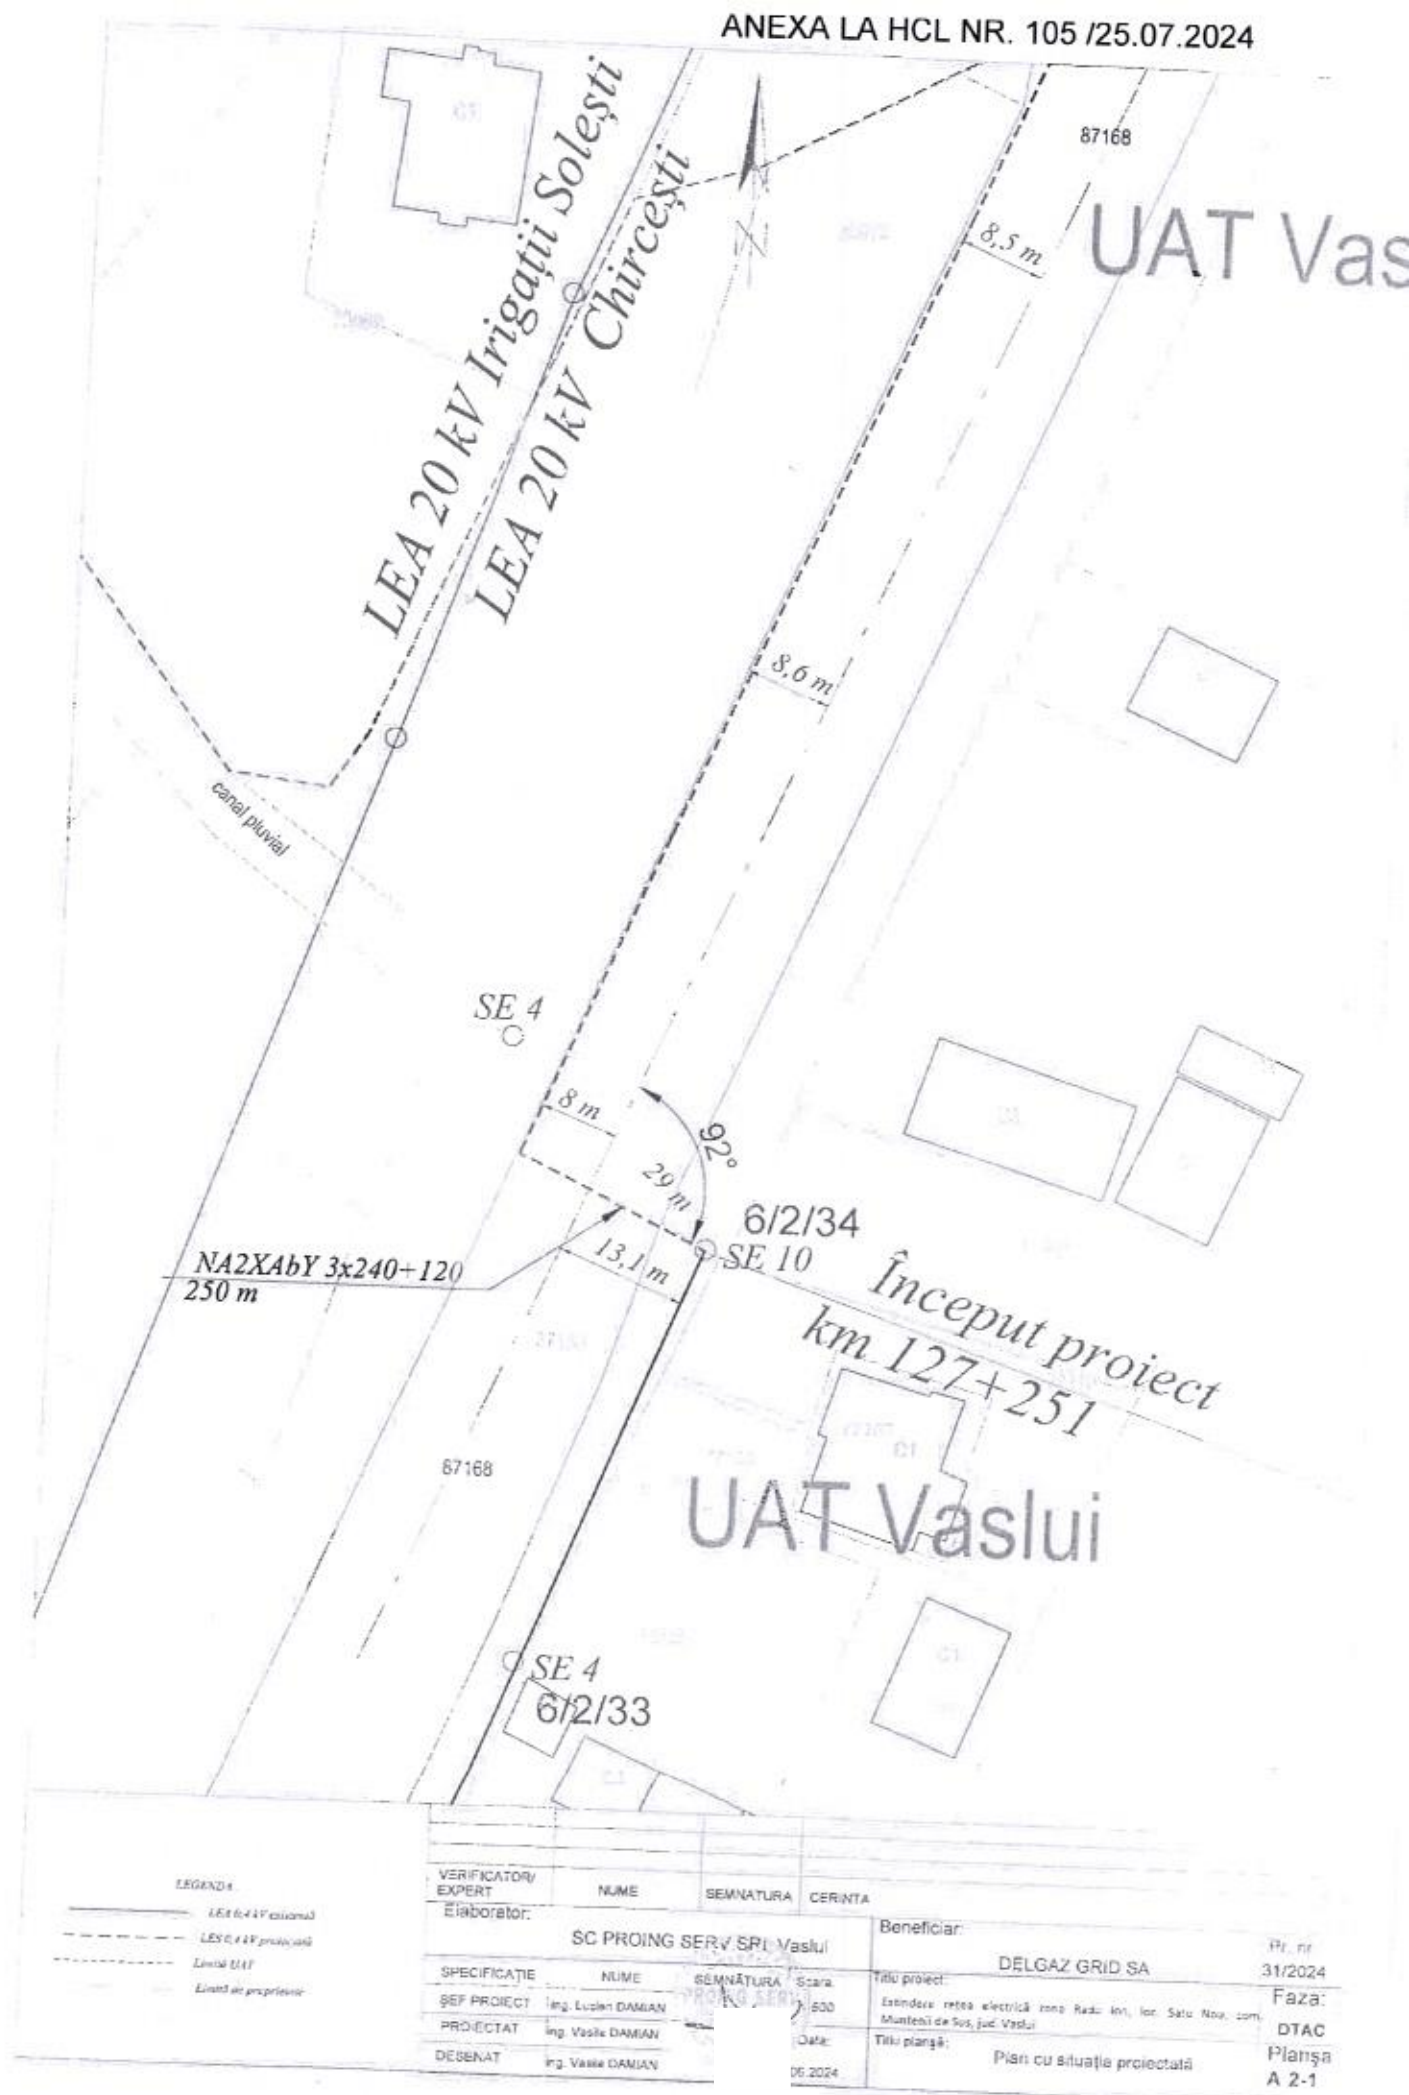

Președinte de ședință
prof. Popoju Sorin

Contrasemnează,
secretar general
jrs. Lăcătușu Eduard



6/2/37 SE 10

10 Ω

L. max= 855m
DU= 6,8%
Ik= 300,8A
ks= 3,0

6/2/36 SE 10

RADU Ion

NFA2X 50 Ol-Al+3x95

6/2/35 SE 10

73683

4Ω

73685

NA2XAbY 3x240+120

canal pluvial

73793

8,5m
Sfârșit proiect
km 127+404

UAT Muntenii de Sus

igății Solești
Chircești

87168

UAT Vaslui

LEGENDA

- LEA 20 kV existentă
- LEA 10 kV proiectată
- LEST 10 kV proiectată
- Linii UAT
- Linii de proprietate

VERIFICATOR
EXPERT
Elaborator

NUME

SEMNATURA

CERINTA

SC PROING SERV SRL Vaslui

SPECIFICAȚIE	NUME	SEMNATURA	Scara
ȘEF PROIECT	Ing. Lucian DAMIAN		1:500
PROIECTAT	Ing. Vasile DAMIAN		Data
DESENAT	Ing. Vasile DAMIAN		05.2024

Beneficiar:

DELGAZ GRID SA

Titlu proiect:

Extindere rețea electrică zona Radu Apoi, loc. Sărb. Nou, com. Muntenii de Sus, Jud. Vaslui

Titlu planșă:

Plan cu situația proiectată

Pr. nr.
31/2024

Faza:

DTAC

Planșă

A 2-2