



HOTĂRÂREA NR. 152

privind declararea unor imobile - terenuri ca fiind de interes public local al municipiului Vaslui, județul Vaslui

CONSILIUL LOCAL AL MUNICIPIULUI VASLUI,

Având în vedere :

- ✓ Referatul nr. 124734/04.11.2024 al Primarului municipiului Vaslui;
- ✓ Raportul de specialitate nr. 124736/04.11.2024 al compartimentului Patrimoniu;
- ✓ Rapoartele cu avizele comisiilor de specialitate ale Consiliului Local al municipiului Vaslui;
- ✓ Prevederile art.286, alin (4) din Ordonanța de Urgență a Guvernului nr.57/2019 privind Codul Administrativ cu modificările și completările ulterioare;
- ✓ Prevederile art. 41, alin.(5) din Legea nr.7/1996 actualizată a cadastrului și publicității imobiliare, coroborată cu Ordinul nr.600/2023 pentru aprobarea Regulamentului de recepție și înscriere în evidențele de cadastru și carte funciară și ale art.888 din Legea nr.287/2009 privind Codul Civil cu modificările și completările ulterioare;
- ✓ Art. 36, alin (1) din Legea nr. 18/1991 a fondului Funciar cu modificările și completările ulterioare potrivit căruia „Terenurile aflate în proprietatea statului, situate în intravilanul localităților și care sunt în administrarea primăriilor, la data prezentei legi, trec în proprietatea comunelor, orașelor sau a municipiilor (...)”
- ✓ Decretul privind exproprierea și trecerea în proprietatea Statului a unor imobile situate în județul Vaslui, nr. 249/1969;

În baza prevederilor art. 129 alin. 2 lit. "c" și alin.6,lit."a" ale art.196 alin.(1) lit."a" și ale art. 139 alin.3 lit."g" din Ordonanța de Urgență a Guvernului nr.57/2019 privind Codul Administrativ cu modificările și completările ulterioare,

HOTĂRĂȘTE:

Art.1. Se declară ca bunuri de interes public local al municipiului Vaslui, județul Vaslui, imobilele evidențiate în Anexa nr.1, parte integrantă din prezenta hotărâre.

Art.2. Ducerea la îndeplinire a prezentei hotărâri se încredințează Serviciului Cadastru, Agricultură și Patrimoniu din cadrul aparatului de specialitate al Primarului.

Art.3. Hotărârea intră în vigoare conform art.198 din Ordonanța de Urgență a Guvernului nr.57/2019, privind Codul administrativ cu modificările și completările ulterioare.

Câte un exemplar se va comunica:

- Instituției Prefectului județul Vaslui;
- Primarului municipiului Vaslui;
- Direcției Generale Economice;
- Serviciului Cadastru, Agricultură și Patrimoniu.

Vaslui 28.11.2024

**Președinte de ședință,
Consilier,
Ec. Jinga Lucian- Cristinel**

**Contrasemnează,
Secretar General,
Jrs. Eduard Lăcătușu**



**Tabel cuprinzând datele de identificare ale imobilelor - terenuri ce se declară de
interes public local al municipiului Vaslui, județul Vaslui**

Nr. crt.	Denumire bun imobil	Suprafață	Elemente de identificare	Observații
1	Teren	35 mp	Intravilan municipiul Vaslui, județul Vaslui, situat în strada Vasile Alecsandri FN	Anexa 1.1
2	Teren	74 mp	Intravilan municipiul Vaslui, județul Vaslui, situat în strada Vasile Alecsandri FN	Anexa 1.2
3	Teren	140 mp	Intravilan municipiul Vaslui, județul Vaslui, situat în strada Vasile Alecsandri FN	Anexa 1.3
4	Teren	577 mp	Intravilan municipiul Vaslui, județul Vaslui, situat în strada Decebal FN	Anexa 1.4
5	Teren	127 mp	Intravilan municipiul Vaslui, județul Vaslui, situat în strada Ștefan cel Mare FN	Anexa 1.5
6	Teren	1142 mp	Intravilan municipiul Vaslui, județul Vaslui, situat în strada Castanilor Tronson III (DE 808/2)	Anexa 1.6

Vaslui - 28.11.2024



Președinte de ședință,
Consilier,
Ec. Jinga Lucian- Cristinel



Contrasemnează,
Secretar General,
Jrs. Eduard Lăcătușu




Nr. Cadastral	Suprafata măsurată a imobilului (m.p.)	Adresa imobilului
	35	Intravilan - mun. Vaslui, str. Vasile Alecsandri FN, Jud. Vaslui
Nr. Cartea Funciară		Unitatea Administrativ Teritorială (UAT)
		VASLUI

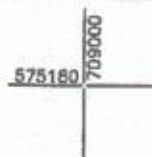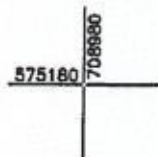

Președinte de ședință,
Consilier,

Contrasemnează,
Secretar General,

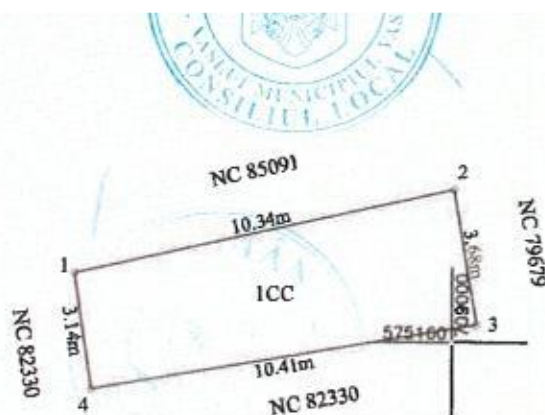**A. Date referitoare la teren**

Nr. Parcela	Categoria de folosinta	Suprafata (mp)	Mentiiuni
1	CC	35	Teren intravilan neimprejmuit
Total		35	

B. Date referitoare la constructii

Cod Constr.	Destinatia	Suprafata construita la sol (mp)	Mentiiuni
Total			

Suprafata totală măsurată a imobilului = 35 mp**Suprafata din act = mp****Executant SC Euroest Urban Planning SRL**

PJA CLASA III - RO-B-J 2959

Confirm executarea măsurătorilor la teren, corectitudinea
intocmirii documentației cadastrale și corespondența acesteia cu
realitatea din teren

Semnătura și ștampila

Data: 04.09.2024

Inspector

Confirm introducerea imobilului în baza de date integrată și atribuirea numărului
cadastral

Semnătura și parafa

Data

Șampila BCPI

PLAN DE INCADRARE IN ZONA
Scara 1:1000




Amplasament



Nr. Cadastral	Suprafata masurata a imobilului (m.p.)	Adresa imobilului
	74	Intravilan - mun. Vaslui, str. Vasile Alecsandri FN, Jud. Vaslui
Nr. Cartea Funciara		Unitatea Administrativ Teritoriala (UAT)
		VASLUI

Preşedinte de şedinţă,
Consilier,
E

Contrasemnează,
Secretar General,

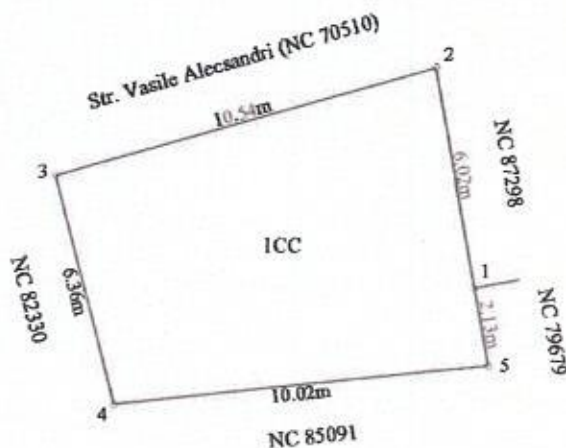

A. Date referitoare la teren

Nr. Parcela	Categoria de folosinta	Suprafata (mp)	Mentuni
1	CC	74	Teren intravilan neimprejmuit
Total		74	

B. Date referitoare la constructii

Cod Constr.	Destinatia	Suprafata construita la sol (mp)	Mentuni
Total			

Suprafata totala masurata a imobilului = 74 mp

Suprafata din act = mp

Executant SC Euroest Urban Planning SRL

PJA CLASA III - RO-B-J 1959

Confirm executarea măsurătorilor la teren, corectitudinea
întocmirii documentației cadastrale și corespundența acesteia cu
realitatea din teren.

Semnătura și ștampila

Data: 04.09.2024



Inspector

Confirm introducerea imobilului în baza de date integrată și atribuirea numărului
cadastral.

Semnătura și parafa

Data

Ștampila BCPI

PLAN DE ÎNCADRARE ÎN ZONĂ
Scara 1:1000



Amplasament




PLAN DE AMPLASAMENT SI DELIMITARE A IMOBILULUI

Anexa 16 la regulament

SCARA 1:200

ANEXA 1.3 LA HCL NR. 152/28.11.2024

Nr. Cadastral	Suprafata măsurată a imobilului (m.p.)	Adresa imobilului
	140	Intravilan - mun. Vashui, str. Vasile Alecsandri FN, Jud. Vashui
Nr. Cartea Funciară		Unitatea Administrativ Teritoriala (UAT)
		VASLUI

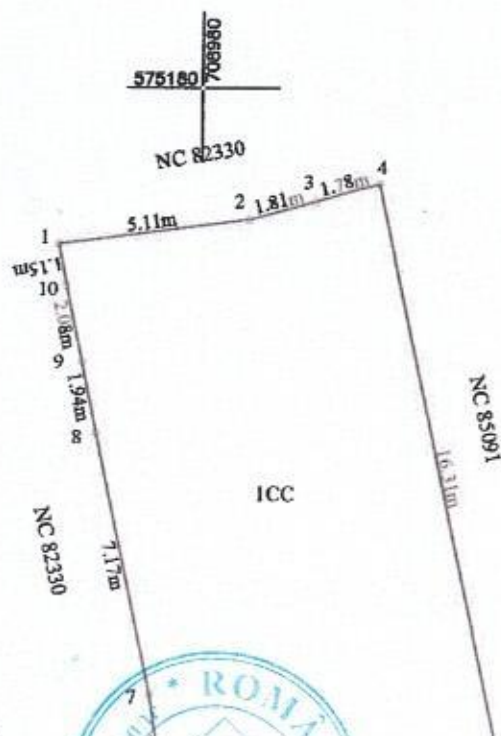

Contrasemneaza,
Secretar General,
Ing. Eduard Locatusu

Președinte de ședință,
Consilier,
Ec. Lucian Cristinel



A. Date referitoare la teren

Nr. Parcela	Categoria de folosinta	Suprafata (mp)	Mentiuni
1	CC	140	Teren intravilan neimprejmuit
Total		140	

B. Date referitoare la constructii

Cod Constr.	Destinatia	Suprafata construita la sol (mp)	Mentiuni
Total			

Suprafata totală măsurată a imobilului = 140 mp

Suprafata din act = mp

Executant SC Euroest Urban Planning SRL

PJA CLASA III - RO-B-J-2059

Confirm executarea măsurătorilor la teren, corectitudinea întocmirii documentației cadastrale și corespundența acesteia cu realitatea din teren.

Scunătura și ștampila

Data: 04.09.2024

Inspector

Confirm introducerea imobilului în baza de date integrată și atribuirea numărului cadastral

Scunătura și parafa

Data

Ștampila BCPI

PLAN DE ÎNCADRARE ÎN ZONĂ
Scara 1:1000



Amplasament




PLAN DE AMPLASAMENT SI DELIMITARE A IMOBILULUI

SCARA 1:500

ANEXA 1.4 LA HCL NR. 152/ 28.11.2024

Nr. Cadastral	Suprafata măsurată a imobilului (m.p.)	Adresa imobilului
	577	Intravilan - mun. Vashui, str. Decebal FN, Jud. Vashui
Nr. Cartea Funciară	Unitatea Administrativ Teritorială (UAT)	
	VASLUI	

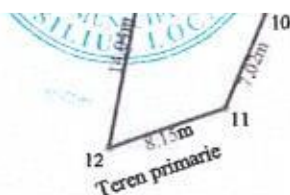

A. Date referitoare la teren

Nr. Parcela	Categoria de folosinta	Suprafata (mp)	Mentuni
1	CC	577	Teren intravilan
Total		577	

B. Date referitoare la constructii

Cod Constr.	Destinatia	Suprafata construita la sol (mp)	Mentuni
Total			

Suprafata totală măsurată a imobilului = 577 mp

Suprafata din act = mp

Executant SC Euroest Urban Planning SRL

PIA CLASA III - RO-B-J 2959

Confirm executarea măsurătorilor la teren,
corectitudinea întregii documentații cadastrale și
corespondența acesteia cu realitatea din teren.

Semnătura și ștampila

Data: 10.2024

Inspector

Confirm introducerea imobilului în baza de date integrată și atribuirea numărului cadastral

Semnătura și parafa

Data

Ștampila BCPI



Amplasament



PLAN DE AMPLASAMENT SI DELIMITARE A IMOBILULUI

Anexa 16 la regulament


SCARA 1:200

ANEXA 1.5 LA HCL NR. 152 / 28.11.2024

Nr. Cadastral	Suprafata măsurată a imobilului (m.p.)	Adresa imobilului
	127	Intravilan - mun. Vashii, str. Stefan cel Mare FN, Jud. Vashii
Nr. Cartea Funciară		Unitatea Administrativ Teritoriala (UAT)
		VASLUI

Președinte de ședință,
Consilier,
Ec. Jinga Lucian- Cristinel

Contrasemneaza,
Secretar General,
Jrs. Eduard Lacatusu

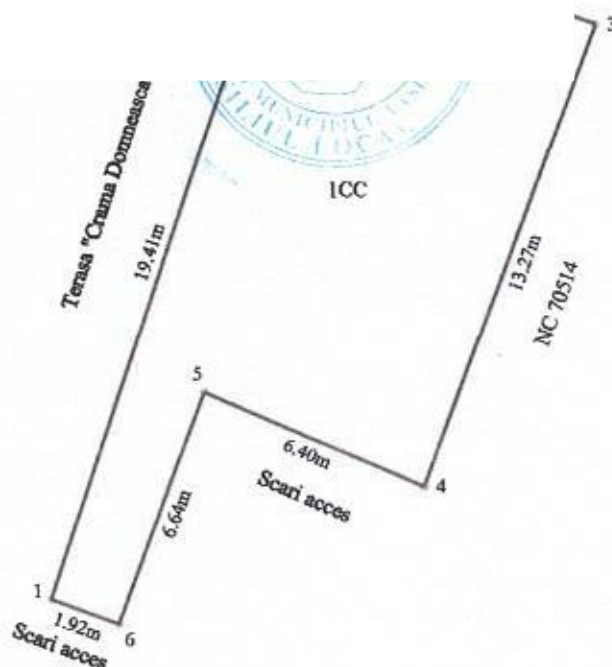

A. Date referitoare la teren

Nr. Parcela	Categoria de folosinta	Suprafata (mp)	Mentiuni
1	CC	127	Teren intravilan
Total		127	

B. Date referitoare la constructii

Cod Constr.	Destinatia	Suprafata construita la sol (mp)	Mentiuni
Total			

Suprafata totală măsurată a imobilului = 127mp

Suprafata din act = mp

Executant SC Euroest Urban Planning SRL

PJA CLASA III - RO-B-J 2959

CE Confirm executarea măsurătorilor la teren, corectitudinea întocmirii documentației cadastrale și corespondența acesteia cu realitatea din teren

Semnătura și ștampila

Data: 30.10.2024

CHIMU ADRIAN

Inspector

Confirm introducerea imobilului în baza de date integrată și atribuirea numărului cadastral

Semnătura și parafa

Data

Ștampila BCP1

PLAN DE INCADRARE ÎN ZONĂ
Scara 1:1000



Amplasament



PLAN DE AMPLASAMENT SI DELIMITARE A IMOBILULUI

Anexa 16 la regulament

SCARA 1:1000

ANEXA 1.6 LA HCL NR. 152/ 28.11.2024

Nr. Cadastral	Suprafata masurata a imobilului (m.p.)	Adresa imobilului
	1142	Intravilan - Mun. Vaslui, str. Castanilor Tronson 3 (DE 808/2), Jud. Vaslui
Nr. Cartea Funciara	Unitatea Administrativ Teritoriala (UAT)	
	VASLUI	


Preşedint
Co
Ec. Jinga

inţă,
ristinel



Contra
Secret
Jrs. Ec

za,
ral,
catusu

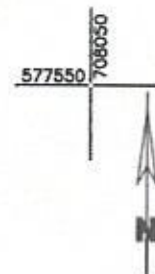

A. Date referitoare la teren

Nr. Parcela	Categoria de folosinta	Suprafata (mp)	Mentiuni
1	DR	1142	Teren intravilan

Total 1142

B. Date referitoare la constructii

Cod Constr.	Destinatia	Suprafata construita la sol (mp)	Mentiuni
Total			

Suprafata totala masurata a imobilului = 1142mp

Suprafata din act = mp

Executant SC Euroest Urban Planning SRL

PIA CLASA III - RO-B-J 2959

Confirmarea executării măsurătorilor la teren, corectitudinii înregistrării datei estei cadastrale și corespundenței acesteia cu realitatea din teren

Semnătura și ștampila

Data: 11.10.2024


Inspector

Confirm introducerea imobilului în baza de date integrată și atribuirea numărului cadastral

Semnătura și parafa

Data

Ștampila BCPI

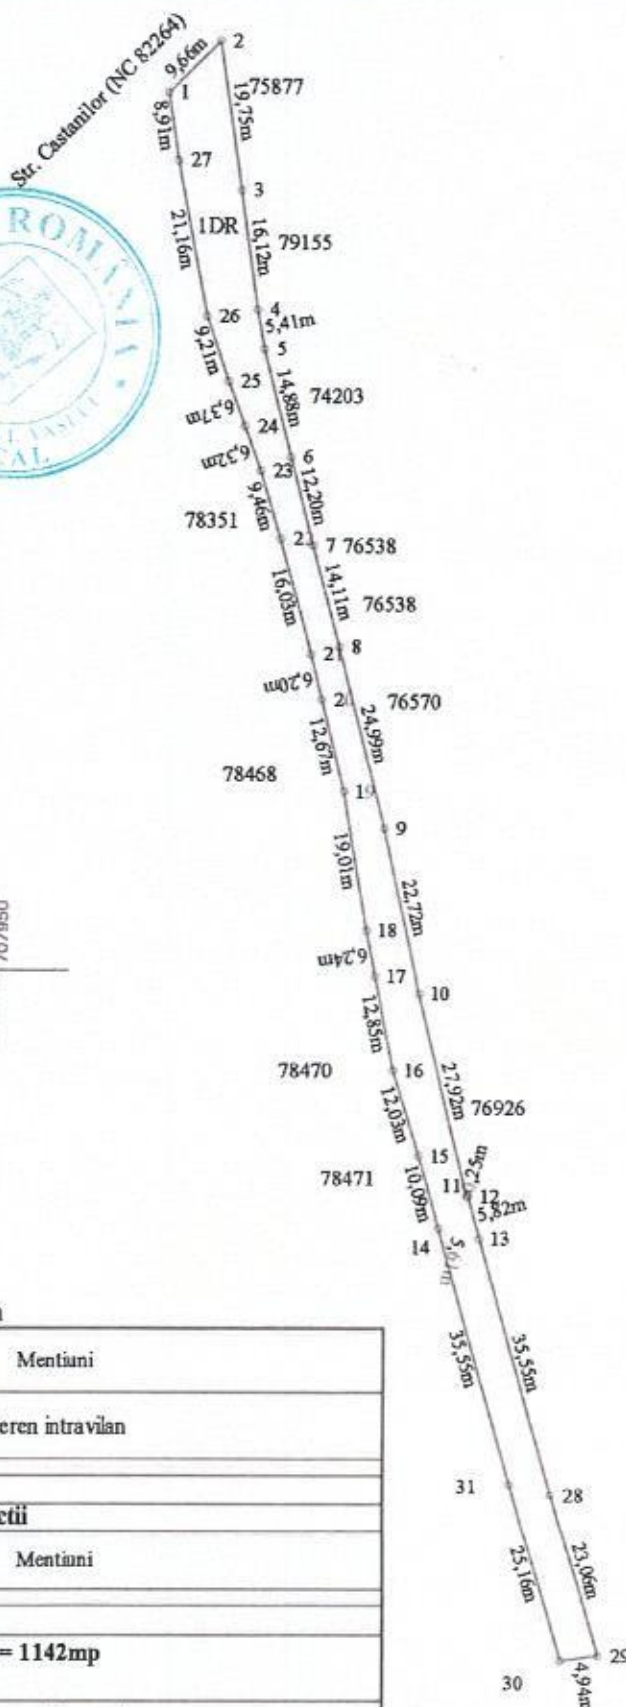

PLAN DE ÎNCADRARE ÎN ZONĂ
Scara 1:2000



Amplasament

