



HOTĂRÂREA NR. 160

privind dezmembrarea imobilelor ce aparțin domeniului public al municipiului Vaslui,
situate în strada Decebal, nr.3, identificate cadastral cu NC 70601 și NC 70608

CONSILIUL LOCAL AL MUNICIPIULUI VASLUI,

Având în vedere:

- ✓ Referatul de aprobare nr.129308/19.11.2024 al Primarului Municipiului Vaslui;
- ✓ Raportul de specialitate nr.129367/19.11.2024 al compartimentului Patrimoniu;
- ✓ Rapoartele cu avizele comisiilor pe domenii de specialitate ale consilierilor locali;
- ✓ H.G.1361/2001 privind atestarea domeniului public al județului Vaslui, precum și al municipiilor, orașelor și comunelor din județul Vaslui;
- ✓ Hotărârea Consiliului Local al municipiului Vaslui n.138/2020 privind atestarea inventarului bunurilor care aparțin domeniului public al municipiului Vaslui, județul Vaslui;
- ✓ Prevederile art.25 alin.(2) din Legea nr.7/1996, a Cadastrului și publicității imobiliare, cu modificările și completările ulterioare, prevederile art.879 alin(2) din Legea nr.287/2009 privind Codul Civil cu modificările și completările ulterioare;

În baza prevederilor art. 129 alin. 2 lit. "c" și alin. 6, lit."c", ale art.196 alin.1 lit "a" și ale art. 139 alin. 3 lit. "g" din Ordonanța de Urgență a Guvernului nr.57/2019 privind Codul Administrativ cu modificările și completările ulterioare,

HOTĂRĂȘTE:

Art.1. Se aprobă dezmembrarea în trei loturi a imobilului ce aparține domeniului public al municipiului Vaslui, situat în strada Decebal, nr.3, identificat cadastral cu NC 70601, conform Anexei nr.1, parte integrantă din prezenta hotărâre, după cum urmează:

- ✓ lotul nr.1 în suprafață de 5340 mp având categoria de folosință curți construcții;
- ✓ lotul nr.2 în suprafață de 687 mp având categoria de folosință curți construcții;
- ✓ lotul nr.3 în suprafață de 3802 mp având categoria de folosință curți construcții.

Art.2. Se aprobă dezmembrarea în două loturi a imobilului ce aparține domeniului public al municipiului Vaslui, situat în strada Decebal, nr.3, identificat cadastral cu NC 70608, conform Anexei nr.2, parte integrantă din prezenta hotărâre, după cum urmează:

- ✓ lotul nr.1 în suprafață de 8.862 mp având categoria de folosință curți construcții;
- ✓ lotul nr.2 în suprafață de 814 mp având categoria de folosință curți construcții;

Art.3 Se împuternicește Primarul municipiului Vaslui să semneze actele notariale de dezmembrare.

Art.4. Ducerea la îndeplinire a prezentei hotărâri se încredințează Serviciului Cadastru-Agricultură și Patrimoniu, din cadrul aparatului de specialitate al Primarului.

Art.5. Hotărârea intră în vigoare conform art.198 din Ordonanța de Urgență a Guvernului nr.57/2019, privind Codul Administrativ actualizată.

Câte un exemplar se va comunica:

- ✓ Instituției Prefectului-județul Vaslui;
- ✓ Primarului municipiului Vaslui;
- ✓ Serviciului Cadastru, Agricultură și Patrimoniu;

Vaslui 28.11.2024

Presedinte de sedintă.



Contrasemnează,

Ec. J


PROPOUNERE DE DEZLIPIRE

Anexa 16 la regulament

SCARA 1:1000

ANEXA NR.1 LA HCL NR. 160 /28.11.2024

Nr. Cadastral	Suprafata masurata a imobilului (m.p.)	Adresa imobilului
70601	9829	Intravilan mun. Vaslui, str. Decabal nr. 3, Jud. Vaslui
Nr. Cartea Funciara	Unitatea Administrativ Teritoriala (UAT)	
70601	VASLUI	

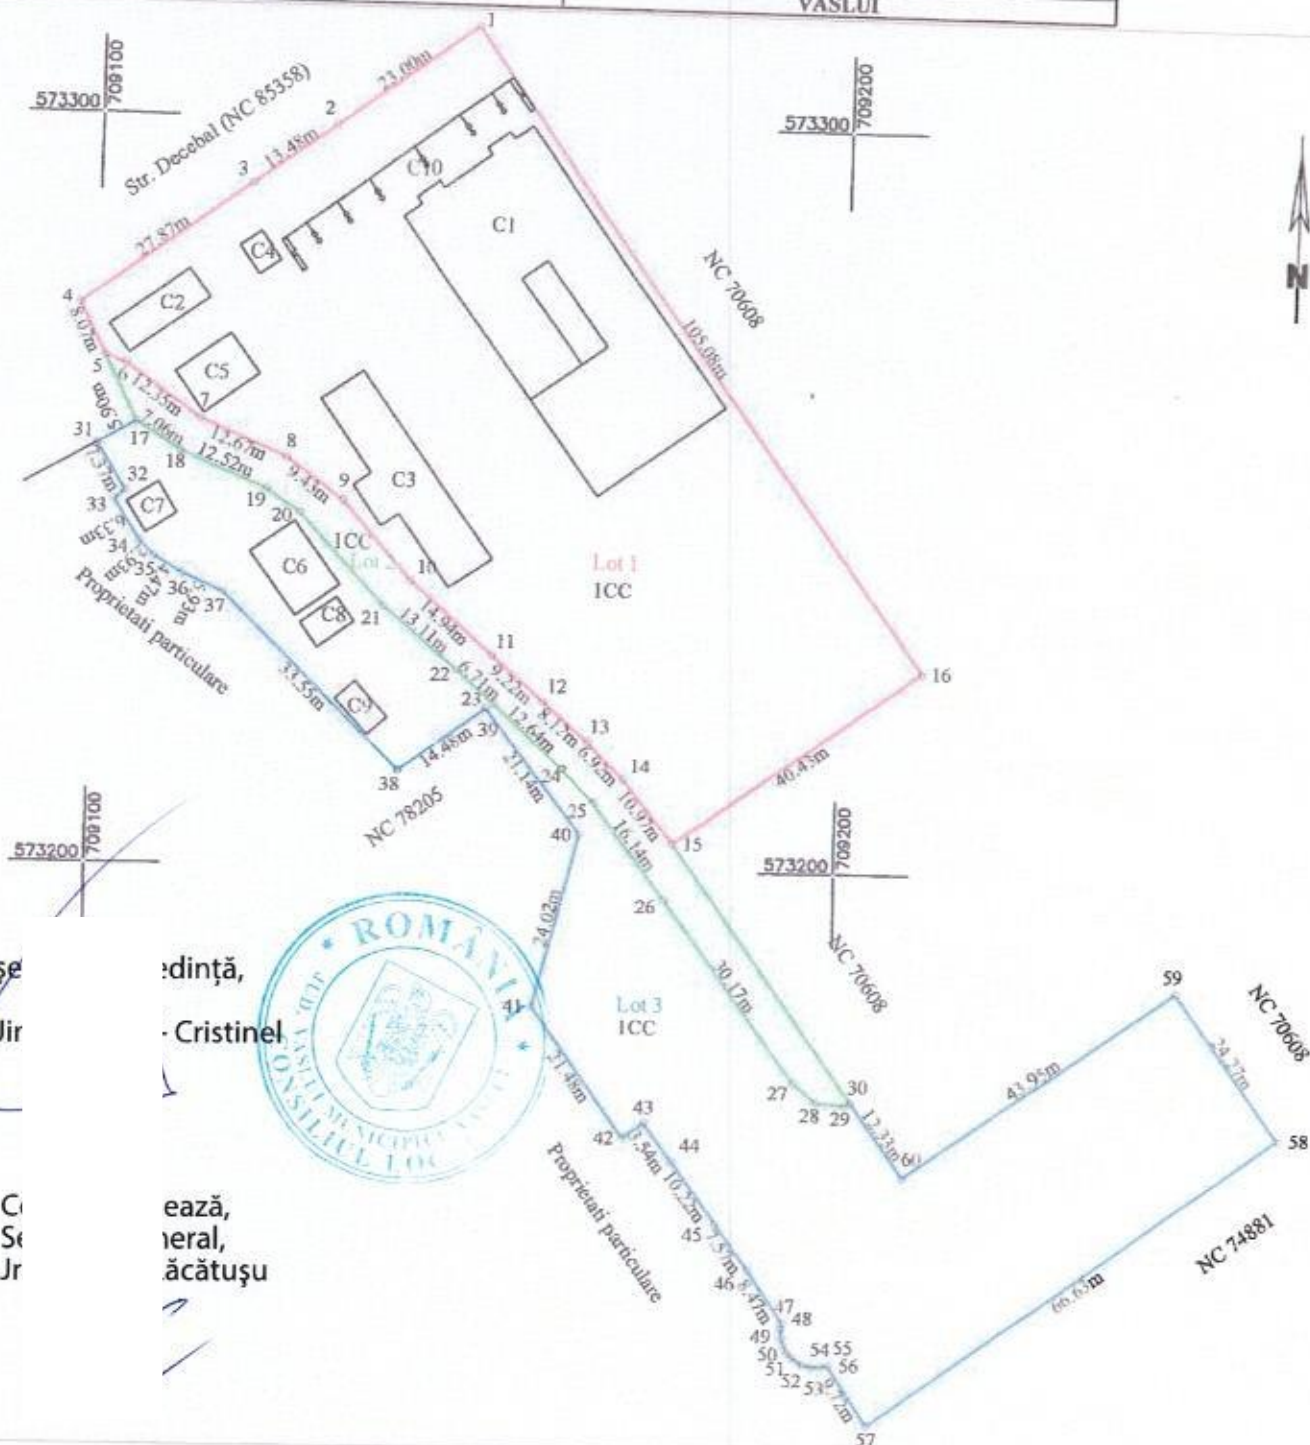

Președinte,
Ec. Jir

edintă,
Cristinel

C
Se
Jr

ează,
neral,
ăcătușu



DEZLIPIRE IMOBIL

Situatia actuala (inainte de dezlipire)				Situatia viitoare (dupa dezlipire)			
Nr. cad.	Suprafata (m.p.)	Categoria de folosinta	Descrierea imobilului	Nr. cad.	Suprafata (m.p.)	Categoria de folosinta	Descrierea imobilului
70601	9829	ICC	Imobil intravilan	5340	1CC		Lot 1: S = 5340 mp
				687	1CC		Lot 2: S = 687 mp
				3802	1CC		Lot 3: S = 3802 mp
TOTAL	9829	-		9829	-		
Executant: SC Euroest Urban Planning SRL PIA CLASA III - RO-B-J 2959 Chimu Adrian, Seria RO-VS-F Nr. 174 Confirm executarea masuratorilor la teren, corectitudinea inlocuirii documentelor si a datelor in corespondenta acestora cu rezultatele din teren. Semnatura: _____				Inspector: Confirm introducerea in baza de date integrată și atribuirea numărului cadastral Semnatura și parafa: _____ Data: _____ Ștampila B.C.P.I.			

PLAN DE INCADRARE IN ZONA
Scara 1:2000



Amplasament




PLAN DE AMPLASAMENT SI DELIMITARE A IMOBILULUI CU
PROPUNERE DE DEZLIPIRE

Anexa 16 la regulament

SCARA 1:1000 ANEXA NR.2 LA HCL NR. 160 /28.11.2024

Nr. Cadastral	Suprafata masurata a imobilului (m.p.)	Adresa imobilului
70608	9676	Intravilan mun. Vashu, str. Docebal nr. 3, Jud. Vashu
Nr. Cartea Funciara		Unitatea Administrativ Teritoriala (UAT)
70608		VASLUI

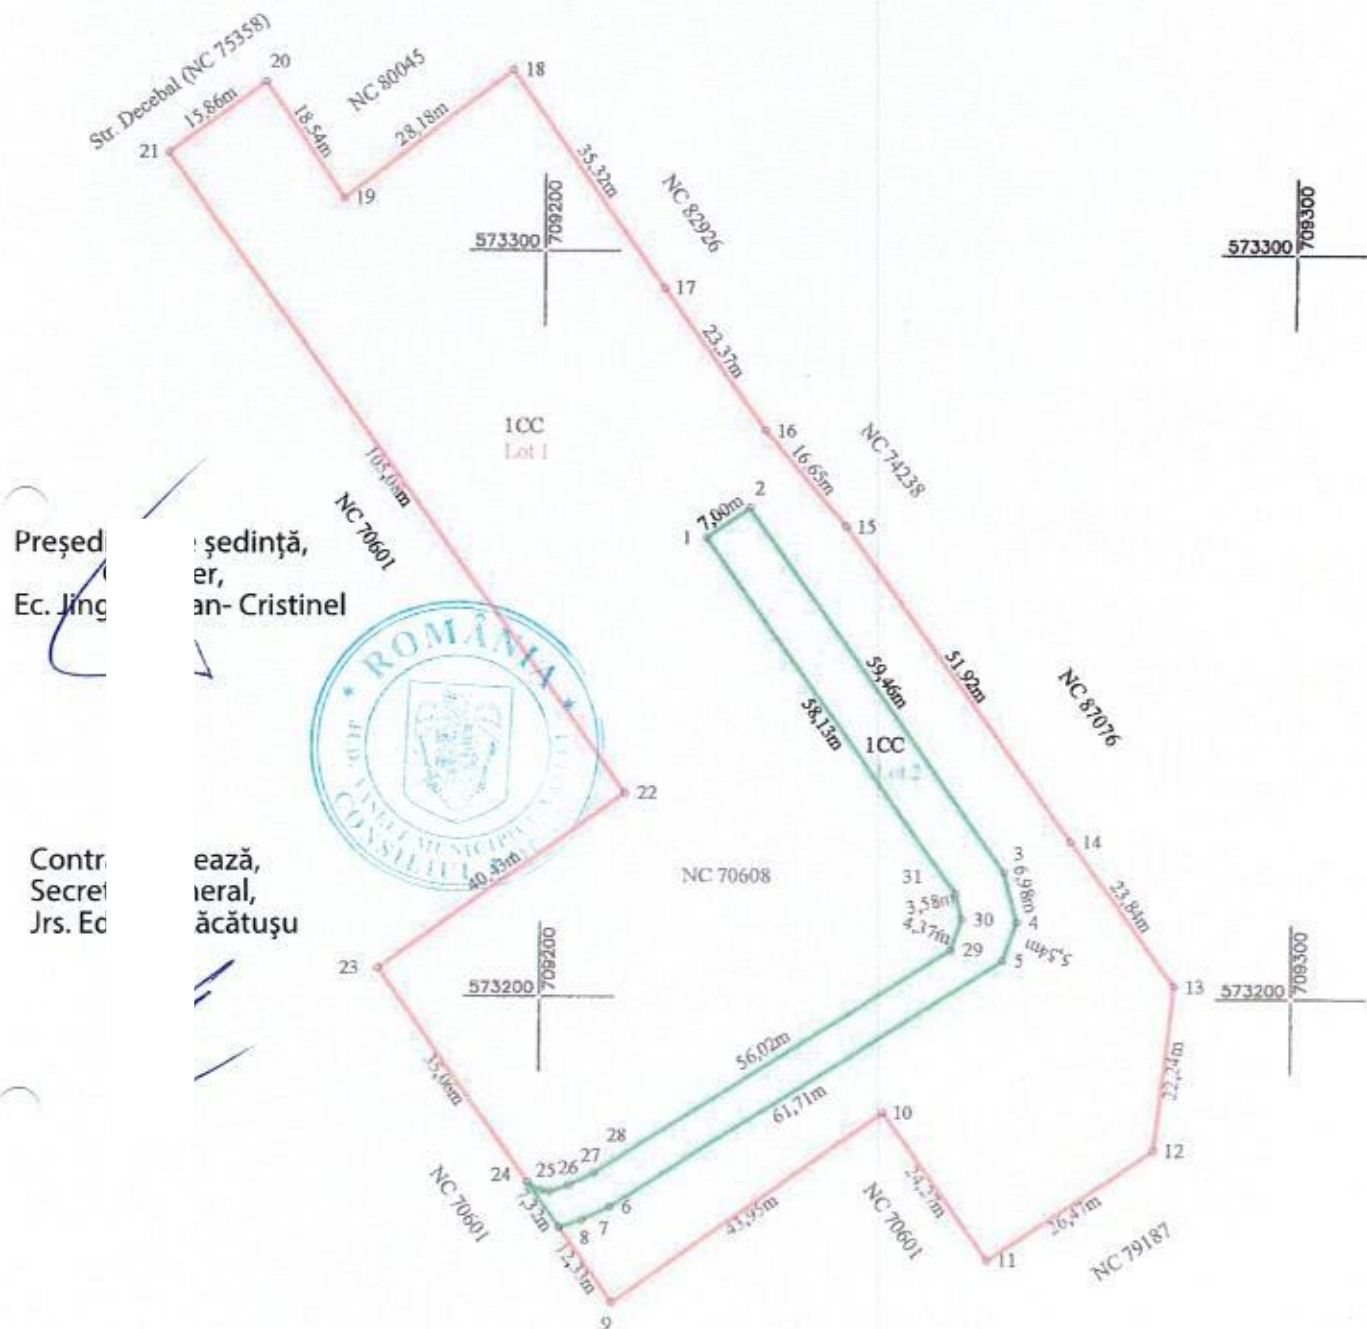

DEZLIPIRE IMOBIL

Situatia actuala (inainte de dezlipire)				Situatia viitoare (dupa dezlipire)			
Nr. cad.	Suprafata (m.p.)	Categoria de folosinta	Descrierea imobilului	Nr. cad.	Suprafata (m.p.)	Categoria de folosinta	Descrierea imobilului
70608	9676	ICC	Imobil agricol		8862	ICC	Lot 1: S = 8862mp
					814	ICC	Lot 2: S = 814mp
TOTAL	9676	-	-		9676	-	-
Executant: SC Curves Urban Planning SRL BIA CLASA III - RO - B - 12959 Chimu Adrian Seria RO-VS-F Nr. 174 Confirm executarea măsurătorilor în teren, corectitudinea întocmirii documentației cadastrale și corespondența acesteia cu realitatea din teren. Semnătura: _____				Inspector: Confirm introducerea în baza de date integrată și atribuirea numărului cadastral. Semnătura și parafă: _____ Data: _____ Ștampila B.C.P.I.			

PLAN DE INCADRARE IN ZONA
Scara 1:2000



Amplasament

