



HOTĂRÂREA NR. 162

privind trecerea din domeniul public în domeniul privat al municipiului Vaslui,
scoaterea din funcțiune, casarea și demolarea imobilului „Centru de informare”, situat
în strada Gheorghe Doja FN, municipiul Vaslui, județul Vaslui

CONSILIUL LOCAL AL MUNICIPIULUI VASLUI

Având în vedere:

- Referatul Primarului municipiului Vaslui nr. 125668/07.11.2024;
- Raportul de specialitate nr. 125670/07.11.2024 al compartimentului Patrimoniu;
- Rapoartele cu avizele comisiilor de specialitate ale consilierilor locali;
- Prevederile Ordonanței Guvernului nr. 112/2000 privind reglementarea procesului de scoatere din funcțiune, casare și valorificare a activelor corporale care alcătuiesc domeniul public al statului și al unităților administrativ - teritoriale;
- Prevederile Hotărârii Guvernului nr. 841/1995 privind procedurile de transmitere fără plată și de valorificare a bunurilor aparținând instituțiilor publice.

În baza prevederilor art. 129 alin. 2 lit. "c", alin.6, lit. "a" și ale art. 139 alin. 3 lit. "g", din Ordonanța de Urgență a Guvernului nr.57/2019 privind Codul Administrativ cu modificările și completările ulterioare;

HOTĂRĂȘTE:

Art.1. Se aprobă trecerea din domeniul public în domeniul privat al municipiului Vaslui, 1, scoaterea din funcțiune, casarea și demolarea imobilului „Centru de informare”, situat în strada Gheorghe Doja FN, municipiul Vaslui, Județul Vaslui, având datele de identificare prevăzute în Anexa 1, parte integrantă din prezenta hotărâre

Art.2. Materialele rezultate în urma demolării se vor valorifica cu respectarea prevederilor legale în vigoare, în materie, iar sumele obținute în urma valorificării vor constitui venit la bugetul local al municipiului Vaslui.

Art.3. Ducerea la îndeplinire a prezentei hotărâri se încredințează Direcției de Amenajare a Teritoriului și Urbanism, Compartimentului Patrimoniu, Direcției de Impozite și taxe locale și Direcției Buget -Contabilitate din cadrul aparatului de specialitate al Primarului.

Art.4. Hotărârea intră în vigoare conform art. 198 alin 1 din O.U.G. nr.57/2019 privind Codul Administrativ cu modificările și completările ulterioare.

Câte un exemplar se va comunica:

- Instituției Prefectului -județul Vaslui;
- Primarului Municipiului Vaslui;
- Direcției de Amenajare a Teritoriului si Urbanism;
- Serviciului Cadastru, Agricultură și Patrimoniu;
- Direcției de impozite și taxe locale;
- Direcției Buget - Contabilitate.

Vaslui 28.11.2024


Președinte de ședință,
Consilier,

Contrasemnează,
Secretar General,

E



Lista cuprinzând datele de identificare ale imobilului, care va trece din domeniul public în domeniul privat al municipiului Vaslui, situat în str. Gheorghe Doja FN

Nr. crt.	Denumire imobil	Elemente de identificare	Nr. inventar	Observații
01	Centru de Informare	situat în municipiul Vaslui, str. Gheorghe Doja FN suprafață construită la sol măsurată =47,6 mp	100428	Anexa 1.1

Președinte de ședință,
Consilier,
Ec.




Contrasemnează,
Secretar General,
Ion Edvard I. Șaștru



Oficiul de Cadastru și Publicitate Imobiliară VASLUI
Biroul de Cadastru și Publicitate Imobiliară Vaslui

Nr. cerere 81052
Ziua 06
Luna 11
Anul 2024

Cod verificare
100182144529

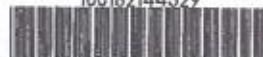

EXTRAS DE CARTE FUNCİARĂ PENTRU INFORMARE

Carte Funciară Nr. 82228 Vaslui

A. Partea I. Descrierea imobilului

TEREN Intravilan

Adresa: Loc. Vaslui, Str GHEORGHE DOJA, Jud. Vaslui

Nr. Crt	Nr. cadastral Nr. topografic	Suprafața* (mp)	Observații / Referințe
A1	82228	1.412	Teren împrejmuit; Înscrierea definitivă a Tronsonului II de drum între Tronson I-NC70560 și proprietate particulară, în suprafață de 1412 mp IN INVENTAR LA POZITIA 27

Construcții

Crt	Nr cadastral Nr. topografic	Adresa	Observații / Referințe
A1.1	82228-C1	Loc. Vaslui, Str GHEORGHE DOJA, Jud. Vaslui	Nr. niveluri:1; S. construită la sol:47.6 mp; S. construită desfășurată:47.6 mp; Centrul de informare Moara Grecilor, parter, construit în anul 2009, Scd = 47.6 mp

B. Partea II. Proprietari și acte

Înscrieri privitoare la dreptul de proprietate și alte drepturi reale		Referințe
54643 / 03/09/2018		
Act Administrativ nr. hotărare 122, din 30/08/2018 emis de CONSILIUL LOCAL VASLUI; Act Administrativ nr. aviz 12742,12861, din 31/08/2018 emis de INSTITUTIA PREFECTULUI JUD. VASLUI; adresa nr. 62830/01.09.2018 Primaria Vaslui;		
B1	Intabulare, drept de PROPRIETATE domeniul public, dobandit prin Lege, cota actuala 1/1 1) MUNICIPIUL VASLUI	A1
81052 / 06/11/2024		
Act Administrativ nr. Certificat de edificare nr. 123987, din 04/11/2024 emis de Primaria Vaslui; Act Administrativ nr. Adeverinta nr. 124302, din 07/11/2024 emis de Primaria Municipiului Vaslui;		
B2	Intabulare, drept de PROPRIETATE, dobandit prin Construire, cota actuala 1/1 1) MUNICIPIUL VASLUI, CIF:3337532	A1.1
B3	se noteaza actualizare categoriei de folosinta din drum in curti-constructii si drum	A1

C. Partea III. SARCINI .

Înscrieri privind dezmembrămintele dreptului de proprietate, drepturi reale de garanție și sarcini	Referințe
NU SUNT	


Anexa Nr. 1 La Partea I

Teren

Nr cadastral	Suprafața (mp)*	Observații / Referințe
82228	1.412	Inscrierea definitivă a Tronsonului II de drum între Tronson I-NC70560 și proprietate particulară, în suprafață de 1412 mp IN INVENTAR LA POZIȚIA 27

* Suprafața este determinată în planul de proiecție Stereo 70.

DETALII LINIARE IMOBIL

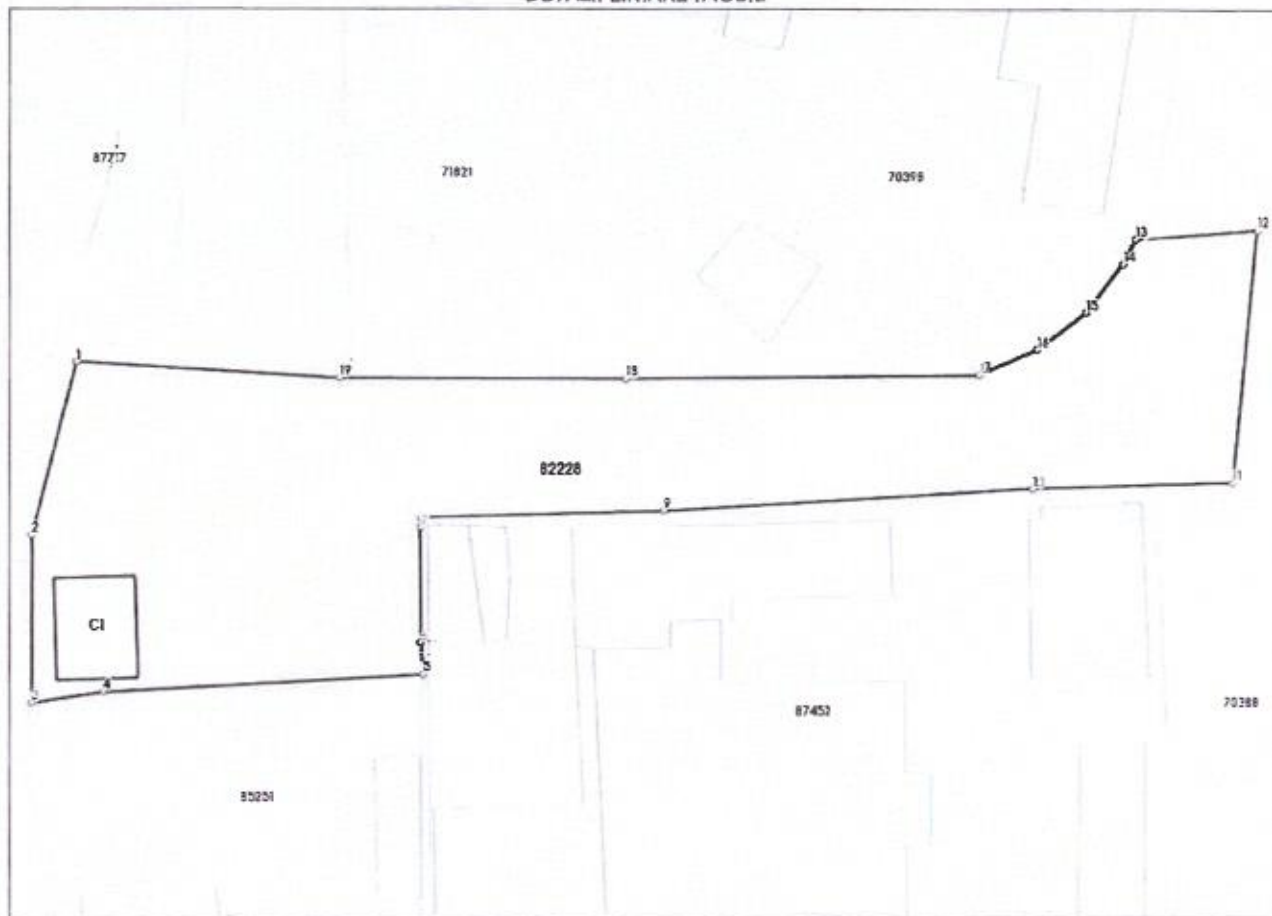

Date referitoare la teren

Nr Crt	Categorie folosință	Intra vilan	Suprafața (mp)	Tarla	Parcelă	Nr. topo	Observații / Referințe
1	curți construcții	DA	118	-	-	-	
2	drum	DA	1.294	-	-	-	

Date referitoare la construcții

Crt	Număr	Destinație construcție	Supraf. (mp)	Situație juridică	Observații / Referințe
A1.1	82228-C1	construcții administrative și social culturale	47,6	Cu acte	S. construită la sol: 47.6 mp; S. construită desfășurată: 47.6 mp; Centrul de informare Moara Grecilor, parter, construit în anul 2009, Scd = 47.6 mp

Lungime Segmente

1) Valorile lungimilor segmentelor sunt obținute din proiecție în plan.

Punct început	Punct sfârșit	Lungime segment (m)
1	2	13.594

Punct început	Punct sfârșit	Lungime segment (m)
2	3	12.813
3	4	5.509
4	5	24.345
5	6	2.405
6	7	8.863
7	8	0.723
8	9	18.497
9	10	28.055
10	11	15.079
11	12	19.4
12	13	9.254
13	14	2.129
14	15	4.656
15	16	4.568
16	17	4.802
17	18	26.895
18	19	21.748
19	1	20.014

** Lungimile segmentelor sunt determinate în planul de proiecție Stereo 70 și sunt rotunjite la 1 milimetru.

*** Distanța dintre puncte este formată din segmente cumulate ce sunt mai mici decât valoarea 1 milimetru.

Certific că prezentul extras corespunde cu pozițiile în vigoare din cartea funciară originală, păstrată de acest birou.

Prezentul extras de carte funciară este valabil la autentificarea de către notarul public a actelor juridice prin care se sting drepturile reale precum și pentru dezbateră succesiunilor, iar informațiile prezentate sunt susceptibile de orice modificare, în condițiile legii.

S-a achitat tariful de 0 RON, -, pentru serviciul de publicitate imobiliară cu codul nr. 261.

Data soluționării,
12-11-2024

Data eliberării,

__/__/__

Asistent Registrator,
CĂTĂLIN-IONUȚ TOADER

(parafa și semnătura)

Referent,

(parafa și semnătura)

Președinte de ședință,
Consilier,
Ec. Ișinga Lucian-Cristinel



CONTRASEMNEAZĂ
SECRETAR GENERAL
jrs. Eduard Lăcătușu




00

PLAN DE AMPLASAMENT SI DELIMITARE A IMOBILULUI
SCARA 1:500

Anexa 16 la regulament

Nr. Cadastral	Suprafata măsurată a imobilului (m.p.)	Adresa imobilului
82228	1412	Intravilan - mun. Vaslui, str. Gheorghe Doja, Jud. Vaslui
Nr. Cartea Funciară		Unitatea Administrativ Teritoriala (UAT)
82228		VASLUI

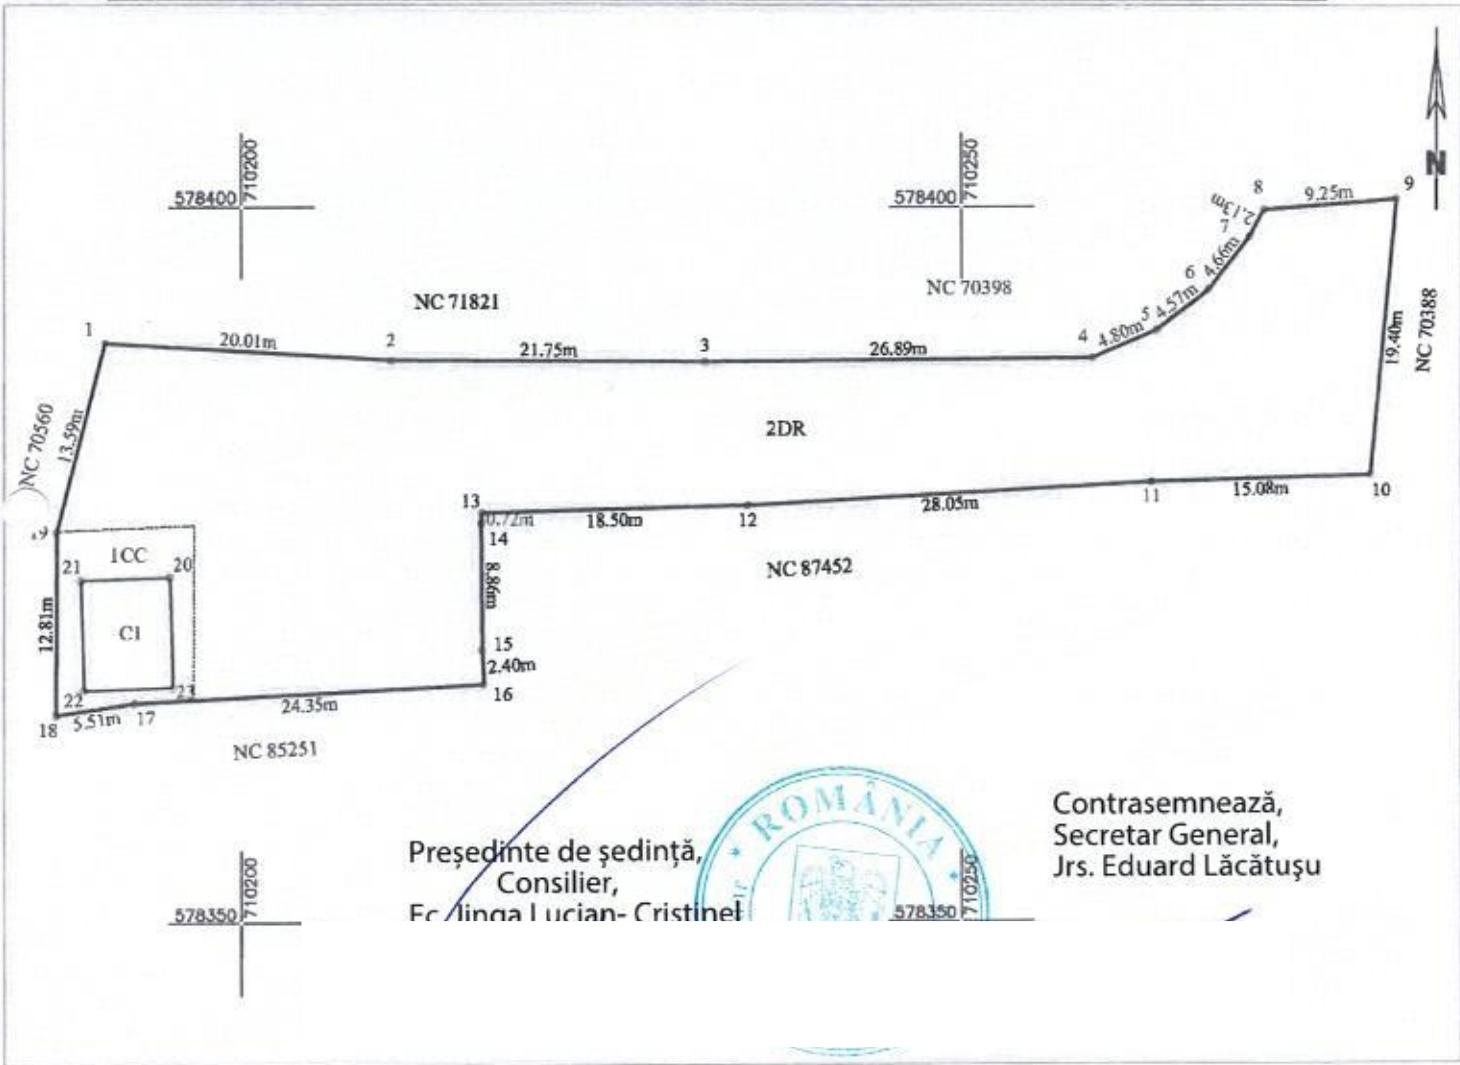

Președinte de ședință,
Consilier,
Ec. linga Lucian- Cristinel

Contrasemnează,
Secretar General,
Jrs. Eduard Lăcătușu

A. Date referitoare la teren

Nr. Parcela	Categoria de folosinta	Suprafata (mp)	Mentuni
1	CC	118	Teren intravilan neimprcjmu
2	DR	1294	
Total		1412	

B. Date referitoare la constructii

Cod Constr.	Destinatia	Suprafata construita la sol (mp)	Mentuni
C1	CAS	47.6	Centrul de informare Moara Grecilor, parter, construit in anul 2009, Scd = 47.6 mp
Total		47.6	

Suprafata totală măsurată a imobilului = 1412 mp
Suprafata din act = 1412 mp

Executant SC Euroest Urban Planning SRL PJA CLASA III - RO-B-J 2959 Confirm executarea măsurătorilor la teren, corectitudinea întocmirii documentației cadastrale și corespondența acesteia cu realitatea din teren Semnătura și stampila Data: 06.11.2024 CHIMU ADRIAN CHIMU ADRIAN OCPI Vaslui, C RO-VS-F 0174 2024.11.12 11:19:45 +02'00'		Inspector Confirm introducerea imobilului în baza de date integrată și atribuirea numărului cadastral Semnătura și parafa Data Ștampila BCPI Racoveanu Bogdan Digitally signed by Racoveanu Bogdan Date: 2024.11.12 11:46:45 +02'00'
--	--	---



Amplasament

