



HOTĂRÂREA NR. 204

privind actualizarea documentației cadastrale în sensul modificării suprafeței imobilului ce aparține domeniului public al municipiului Vaslui, identificat cadastral cu NC 85329

CONSILIUL LOCAL AL MUNICIPIULUI VASLUI

Având în vedere:

- Referatul de aprobare nr.136946/11.12.2024 al Primarului municipiului Vaslui;
- Raportul de specialitate nr.137018/11.12.2024 al compartimentului Patrimoniu;
- Rapoartele cu avizele comisiilor pe domenii de specialitate ale consilierilor locali;
- Prevederile H.G.1361/2001 privind atestarea domeniului public al județului Vaslui, precum și al municipiilor, orașelor și comunelor din județul Vaslui
- Prevederile Ordonanței de Urgență a Guvernului nr. 57/2019, privind Codul administrativ cu modificările și completările ulterioare;
- Prevederile Legii nr.7/1996 a cadastrului și publicității imobiliare, actualizată;
- Prevederile art.914 din Legea nr.287/2009 privind Codul Civil, actualizată

În baza prevederilor art. 129 alin. 2 lit. "c" și alin.(6), lit."c" ale art. 139 alin. 3 lit."g" din Ordonanța de Urgență a Guvernului nr.57/03.07.2019 privind Codul Administrativ, actualizată;

HOTĂRĂȘTE:

Art.1. Se aprobă actualizarea documentației cadastrale în sensul modificării imobilelor suprafeței imobilului ce aparține domeniului public al municipiului Vaslui, identificat cadastral cu NC 85329, conform Anexei, parte integrantă din prezenta hotărâre.

Art.2. Ducerea la îndeplinire a prezentei hotărâri se încredințează Serviciului Cadastru Agricultură și Patrimoniu din cadrul aparatului de specialitate al Primarului.

Art.3. Hotărârea intră în vigoare conform art.198 din O.U.G. nr. 57/2019 privind Codul Administrativ cu modificările și completările ulterioare.

Câte un exemplar se va comunica:

- Instituției Prefectului județul Vaslui;
- Primarului Municipiului Vaslui;
- Serviciului Cadastru Agricultură și Patrimoniu.

Vaslui 19.12.2024

Președinte de ședință,
Consilier,
Ec. Jînga Lucian Cristinel



Secretar General,
Jrs. Lăcățusu Eduard


PLAN DE AMPLASAMENT SI DELIMITARE A IMOBILULUI

SCARA 1:500

ANEXA LA HCL NR.204/19.12.2024

Anexa 1.35 la regulament

Nr. Cadastral	Suprafata masurata a imobilului (m.p.)	Adresa imobilului
85329	550	intravilan mun. Vaslui, str. Nicolsa Iorga, intre blocurile 60, 61 si 86, jud. Vaslui
Nr. Cartea Funciar	Unitatea Administrativ Teritoriala (UAT)	
85329	VASLUI	

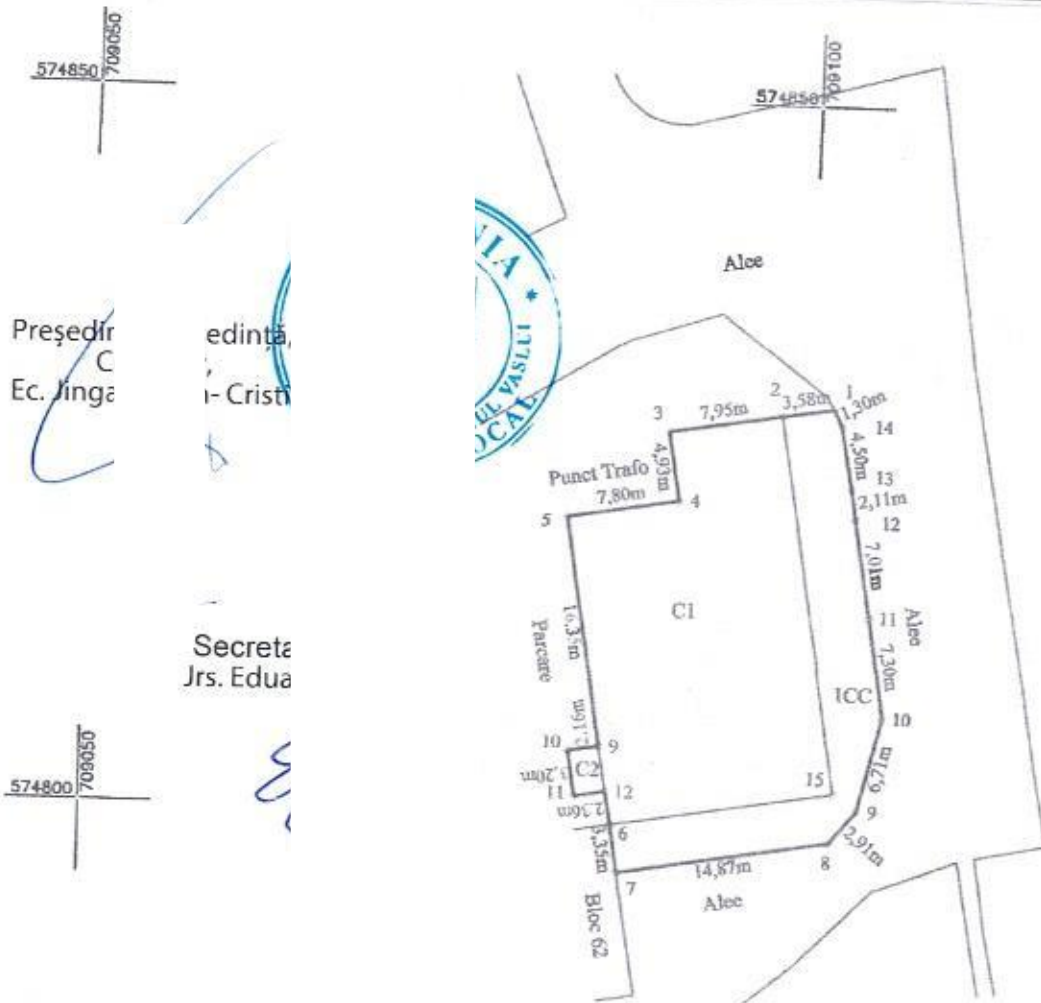

A. Date referitoare la teren

Nr. Parcela	Categoria de folosinta	Suprafata (mp)	Mentii
1	CC	550	Imobil neimprejuiat
Total		550	

B. Date referitoare la constructii

Cod Constr.	Destinatia	Suprafata construita la sol (mp)	Mentii
C1	CAS	383	Club pentru persoane de varsta a III-a, nivel P+1E, construit in anul 1972 si modernizat in anul 2010. Scd = 419mp
C2	CIE	6.9	Cos de fum, construit in anul 1972. Scd = 6.9mp
Total		389.9	

Suprafata totala masurata a imobilului = 550mp

Suprafata din act = 543mp

Executant: SC Euroest Urban Planning SRL
PIA CLASA III RO-B-12959

Confirm executarea masuratorilor la teren, corectitudinea insemnatiilor cadastrale si corespondenta acestora cu realitatea din teren

AUTORIZARE
SERIA RO-VS-E
Nr. 174
MIRCEA ADRIAN

Inspector


Confirm introducerea imobilului in baza de date integrata si atribuirea numarului cadastral

Semnatura si parafa

Data

Stampila BCP1

PLAN DE ÎNCADRARE ÎN ZONĂ
Scara 1:500

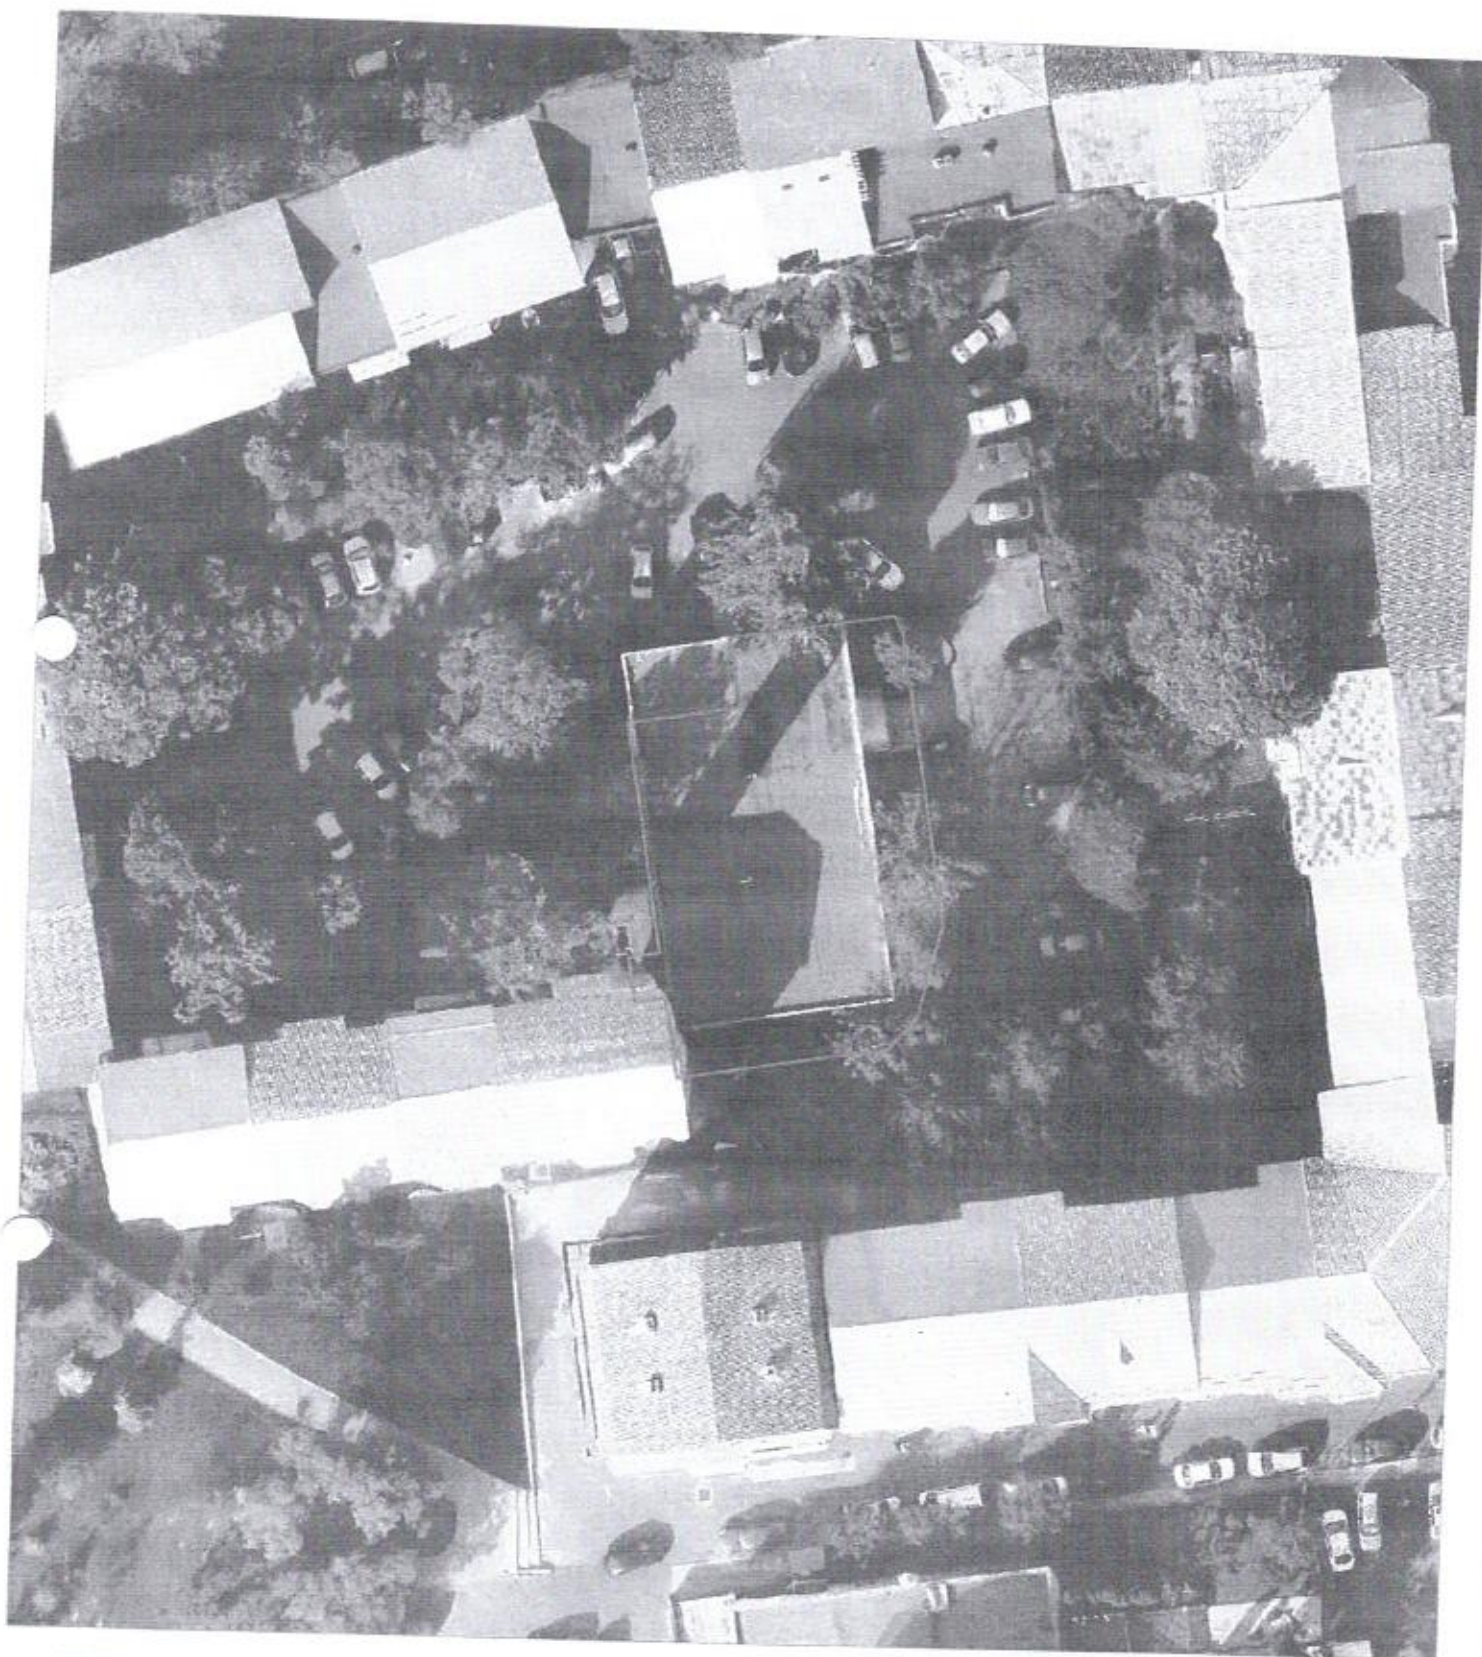

 Amplasament

