



HOTĂRÂREA NR.205

privind declararea unor imobile ca fiind de interes public local al municipiului Vaslui,
județul Vaslui

CONSILIUL LOCAL AL MUNICIPIULUI VASLUI,

Având în vedere :

- ✓ Referatul nr. 137108/12.12.2024 al Primarului municipiului Vaslui;
- ✓ Raportul de specialitate nr. 137110/12.12.2024 al compartimentului Patrimoniu;
- ✓ Rapoartele cu avizele comisiilor de specialitate ale Consiliului Local al municipiului Vaslui;
- ✓ Prevederile art.286, alin (4) din Ordonanța de Urgență a Guvernului nr.57/2019 privind Codul Administrativ cu modificările și completările ulterioare;
- ✓ Prevederile art. 41, alin.(5) din Legea nr.7/1996 actualizată a cadastrului și publicității imobiliare, coroborată cu Ordinul nr.600/2023 pentru aprobarea Regulamentului de recepție și înscriere în evidențele de cadastru și carte funciară și ale art.888 din Legea nr.287/2009 privind Codul Civil cu modificările și completările ulterioare;
- ✓ Art. 888 din Legea nr.287/2009, privind Codul Civil cu modificările și completările ulterioare

În baza prevederilor art. 129 alin. 2 lit. "c" și alin.6,lit."a" ale art.196 alin.(1) lit."a" și ale art. 139 alin.3 lit."g" din Ordonanța de Urgență a Guvernului nr.57/2019 privind Codul Administrativ cu modificările și completările ulterioare,

HOTĂRĂȘTE:

Art.1. Se declară ca bunuri de interes public local al municipiului Vaslui, județul Vaslui, imobilele evidențiate în Anexa nr.1, parte integrantă din prezenta hotărâre.

Art.2. Ducerea la îndeplinire a prezentei hotărâri se încredințează Serviciului Cadastru, Agricultură și Patrimoniu din cadrul aparatului de specialitate al Primarului.

Art.3. Hotărârea intră în vigoare conform art.198 din O.U.G. nr. 57/2019 privind Codul Administrativ cu modificările și completările ulterioare.

Câte un exemplar se va comunica:

- Instituției Prefectului județul Vaslui;
- Primarului Municipiului Vaslui;
- Serviciului Cadastru Agricultură și Patrimoniu.

Vaslui 19.12.2024

Președinte de ședință,
Consilier,
Ec. Jinga Lucian Cristinel



Secretar General,
Jrs. Lăcătușu Eduard

Tabel cuprinzând datele de identificare ale imobilelor ce se declară de interes public local al municipiului Vaslui, județul Vaslui

Nr. crt.	Denumire bun imobil	Suprafață	Elemente de identificare	Observații
1	Coș fum Centru Prietenia	6,9 mp	Intravilan municipiul Vaslui, județul Vaslui, situat în strada Nicolae Iorga	Anexa 1.1
2	Canal preluare apa pluvială (HC 1713/1)	739 mp	-138 mp teren intravilan municipiul Vaslui, județul Vaslui -601 mp teren intravilan și extravilan municipiului Vaslui, județul Vaslui	Anexa 1.2 și 1,3

Vaslui - 19.12.2024

Președinte de ședință,
Consilier,
Ec. Jinga Lucian Cristinel



Secretar General,
Jrs. Lăcătușu Eduard


PLAN DE AMPLASAMENT SI DELIMITARE A IMOBILULUI
SCARA 1:500

ANEXA 1.1 LA HCL NR.205/19.12.2024
Anexa 1.35 la regulament

Nr. Cadastral	Suprafata masurata a imobilului (m.p.)	Adresa imobilului
85329	550	intravilan mun. Vaslui, str. Nicolae Iorga, intre blocurile 60, 61 si 86, jud. Vaslui
Nr. Cartea Funciara		Unitatea Administrativ Teritoriala (UAT)
85329		VASLUI

Preşedinte de şedinţă,
Consilier,
Ec. Jinga Lucian-Cristinel

SECRETAR GENERAL
jrs. Eduard Lăcătuşu

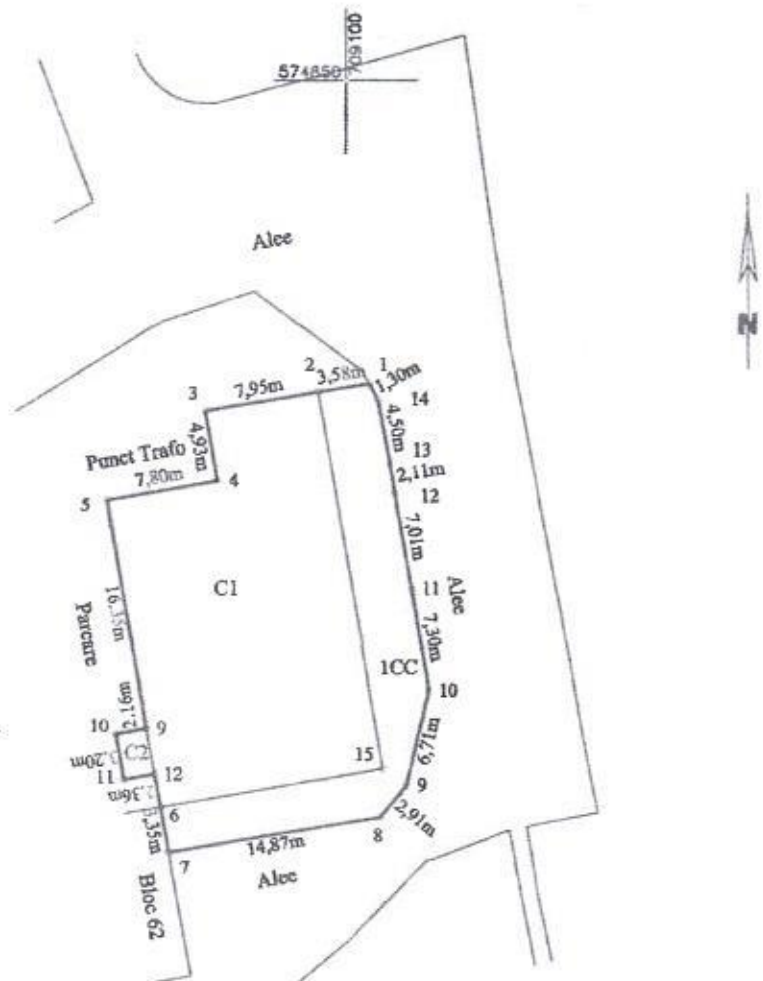

A. Date referitoare la teren

Nr. Parcela	Categoria de folosinta	Suprafata (mp)	Mentii
1	CC	550	Imobil neîmprejmuit
Total		550	

B. Date referitoare la constructii

Cod Constr.	Destinatia	Suprafata construita la sol (mp)	Mentii
C1	CAS	383	Club pentru persoane de varsta a III-a, nivel P+1E, construit in anul 1972 si modernizat in anul 2010. Scd = 419mp
C2	CIE	6.9	Cos de fum, construit in anul 1972. Scd = 6.9mp
Total		389.9	

Suprafata totala masurata a imobilului = 550mp
Suprafata din act = 543mp

Executant: SC Euroest Urban Planning SRL
PJA CLASA III RO-B-J 2959


Confirm executarea masuratorilor la teren, corectitudinea
intocmirii documentatiei cadastrale si corespondenta acesteia cu
realitatea din teren
Semnatura si stampila
Data: 11.12.2024

Inspector

Confirm introducerea imobilului in baza de date integrata si atribuirea
numarului cadastral
Semnatura si parafa
Data
Stampila BCPI

PLAN DE ÎNCADRARE ÎN ZONĂ
Scara 1:500

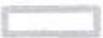

 Amplasament




PLAN DE AMPLASAMENT SI DELIMITARE A IMOBILULUI

Anexa 16 la regulament

SCARA 1:1000

ANEXA 1.2 LA HCL NR. 205/19.12.2024

Nr. Cadastral	Suprafata masurata a imobilului (m.p.)	Adresa imobilului
	601	Intravilan si extravilan - mun. Vaslui, HC 1713/1, Jud. Vaslui
Nr. Cartea Funciara	Unitatea Administrativ Teritoriala (UAT)	
	VASLUI	

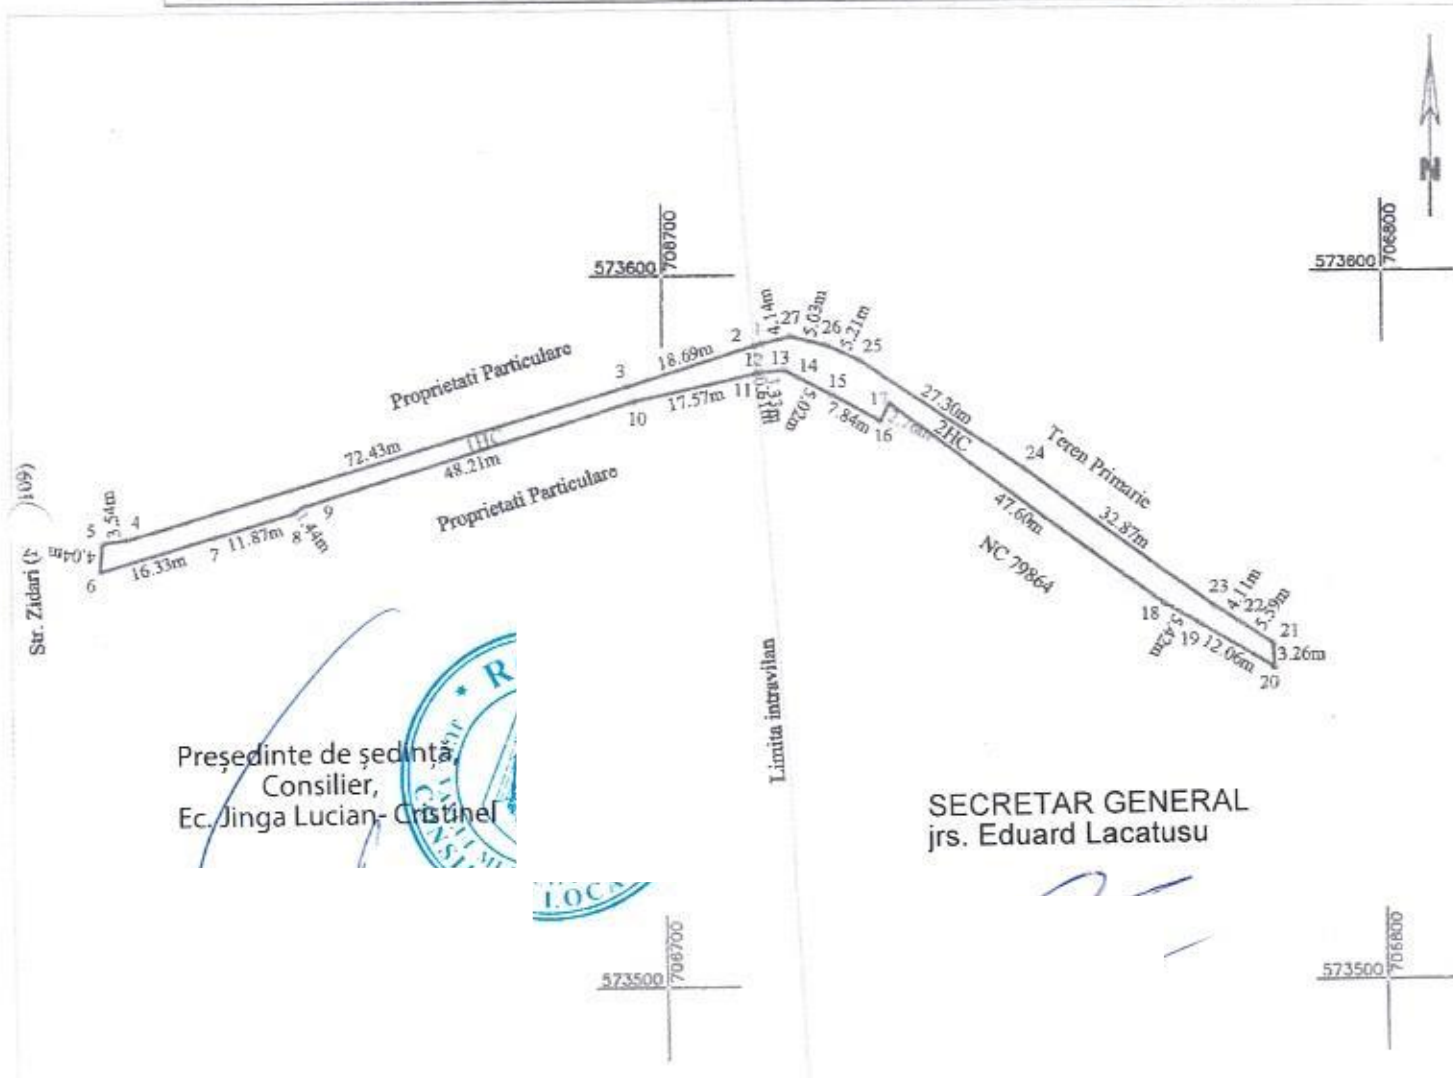

Președinte de ședință,
Consilier,
Ec. Jinga Lucian- Cristinel

SECRETAR GENERAL
jrs. Eduard Lacatusu

A. Date referitoare la teren

Nr. Parcela	Categoria de folosinta	Suprafata (mp)	Mentiiuni
1	HC	270	Teren intravilan
2	HC	331	Teren extravilan
Total		601	

B. Date referitoare la constructii

Cod Constr.	Destinatia	Suprafata construita la sol (mp)	Mentiiuni
Total			

Suprafata totala masurata a imobilului = 601 mp

Suprafata din act = mp

Executant SC Euroest Urban Planning SRL

PJA CLASA III - RO-B-J 2959

Confirm executarea masuratorilor la teren, corectitudinea intocmirii documentatiei cadastrale si corespundenta acesteia cu realitatea din teren

DE Semnatura si stampila

Autoriz Data: 11.12.2024

SERIA RO-VS-

Nr. 174

GRIGOR ADRIAN

Inspector

Confirm introducerea imobilului in baza de date integrata si atribuirea numarului cadastral


Semnatura si parafa

Data

Stampila BCPI

PLAN DE ÎNCADRARE ÎN ZONĂ
Scara 1:2000

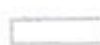

 Amplasament




PLAN DE AMPLASAMENT SI DELIMITARE A IMOBILULUI

Anexa 16 la regulament

SCARA 1:1000

ANEXA 1.3 LA HCL NR. 205/19.12.2024

Nr. Cadastral	Suprafata masurata a imobilului (m.p.)	Adresa imobilului
	138	Intravilan - mun. Vasku, HC 1713/1, Jud. Vasku
Nr. Cartea Funciara	Unitatea Administrativ Teritoriala (UAT)	
	VASLUI	

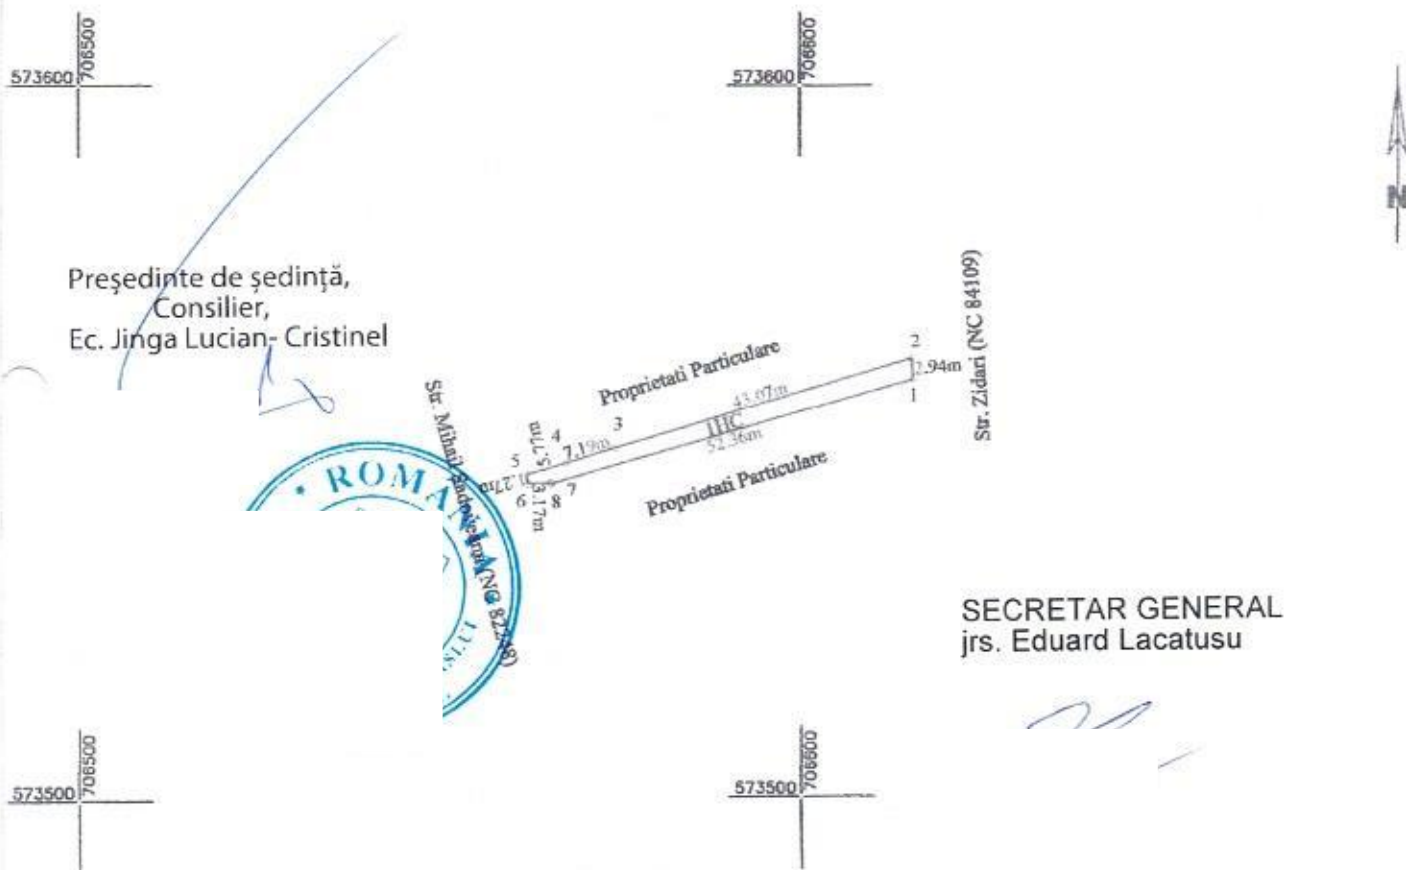

A. Date referitoare la teren

Nr. Parcela	Categoria de folosinta	Suprafata (mp)	Mentiiuni
1	HC	138	Teren intravilan
Total		138	

B. Date referitoare la constructii

Cod Constr.	Destinatia	Suprafata construita la sol (mp)	Mentiiuni
Total			

Suprafata totala masurata a imobilului = 138 mp

Suprafata din act = mp

Executant SC Eurwest Urban Planning SRL

PJA-CLASA III -RO-B-J 2959

Confirm executarea masuratorilor la teren, corectitudinea intronutarii documentatiilor cadastrale si corespondenta acestora cu realitatea din teren.


AUTORIZATIA
SERIA RO-V 35
N. 174
Data: 10.12.2024

Inspector

Confirm introducerea imobilului in baza de date integrata si atribuirea numarului cadastral
Semnatura si parafa
Data
Șampila BCPI

PLAN DE ÎNCADRARE ÎN ZONĂ
Scara 1:2000

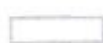

 Amplasament

