



HOTĂRÂREA NR. 5

privind aprobarea dezmembrării în trei loturi a imobilului ce aparține domeniului public al municipiului Vaslui, situat în strada Decebal, nr.30, identificat cadastral cu NC 80420

CONSILIUL LOCAL AL MUNICIPIULUI VASLUI,

Având în vedere:

- ✓ Referatul nr.2572/11.01.2024 al Primarului Municipiului Vaslui;
- ✓ Raportul de specialitate nr.2603/11.01.2024 al Biroului Patrimoniu ;
- ✓ Rapoartele cu avizele comisiilor pe domenii de specialitate ale consilierilor locali;
- ✓ Hotărârea Consiliului Local al municipiului Vaslui nr. 222/24.11.2022 privind trecerea din domeniul privat în domeniul public al municipiului Vaslui, a terenului în suprafață de 38.186 mp, NC 80420, situat în strada Decebal, nr.30 și declararea acestuia și a construcțiilor aferente, ca bunuri de uz și interes public local al municipiului Vaslui, județul Vaslui;
- ✓ Prevederile art.25 alin.2) din Legea nr.7/1996, a Cadastrului și publicității imobiliare, cu modificările și completările ulterioare, prevederile art.879 alin.(2) și 888 din Legea nr.287/2009 privind Codul Civil cu modificările și completările ulterioare;

În baza prevederilor art. 129 alin. 2 lit. "c", alin.6 lit."c" ale art.196 alin.1 lit "a" și ale art. 139 alin. 3 lit. "e" din Ordonanța de Urgență a Guvernului nr.57/2019 privind Codul Administrativ cu modificările și completările ulterioare,

HOTĂRĂȘTE:

Art.1. Se aprobă dezmembrarea în trei loturi a imobilului ce aparține domeniului public al municipiului Vaslui, situat în strada Decebal, nr.30, identificat cadastral cu NC 80420 conform Anexei, parte integrantă din prezenta hotărâre, după cum urmează:

- ✓ lotul nr.1 în suprafață de 19.599 mp având categoria de folosință curți construcții, aferent Bazarului din municipiul Vaslui;
- ✓ lotul nr.2 în suprafață de 3.102 mp având categoria de folosință curți construcții, ce rămâne la dispoziția municipiului Vaslui;

- ✓ lotul nr.3 în suprafață de 15.485 mp având categoria de folosință curți construcții, ce rămâne la dispoziția municipiului Vaslui.

Art.2. Se împuternicește Primarul Municipiului Vaslui să semneze actul notarial de dezmembrare.

Art.3. Ducerea la îndeplinire a prezentei hotărâri se încredințează Serviciului Cadastru-Agricultură și Biroului Patrimoniu, din cadrul aparatului de specialitate al Primarului.

Art.4. Hotărârea intră în vigoare conform art.198 din Ordonanța de Urgență a Guvernului nr.57/2019, privind Codul Administrativ cu modificările și completările ulterioare.

Câte un exemplar se va comunica:

- ✓ Instituției Prefectului-județul Vaslui;
- ✓ Primarului municipiului Vaslui;
- ✓ Serviciului Cadastru -Agricultură;
- ✓ Biroului Patrimoniu.

Vaslui 25.01.2024

Președinte de ședință,
Consilier,
Ing. Braniște Lucian



Contrasemnează,
Secretar General,
Jrs. Eduard Lăcătușu




PLAN DE AMPLASAMENT SI DELIMITARE A IMOBILULUI CU
PROPUNERE DE DEZLIPIRE
SCARA 1:2000

Anexa 17 la regulament

ANEXA LA HCL NR. 5/25.01.2024

Nr. Cadastral	Suprafața măsurată a imobilului (m.p.)	Adresa imobilului
80420	38186	mun. Vaslui, str. Decebal nr. 30, T-101, P-1486, jud. Vaslui
Nr. Cartea Funciară		Unitatea Administrativ Teritorială (UAT)
80420		VASLUI

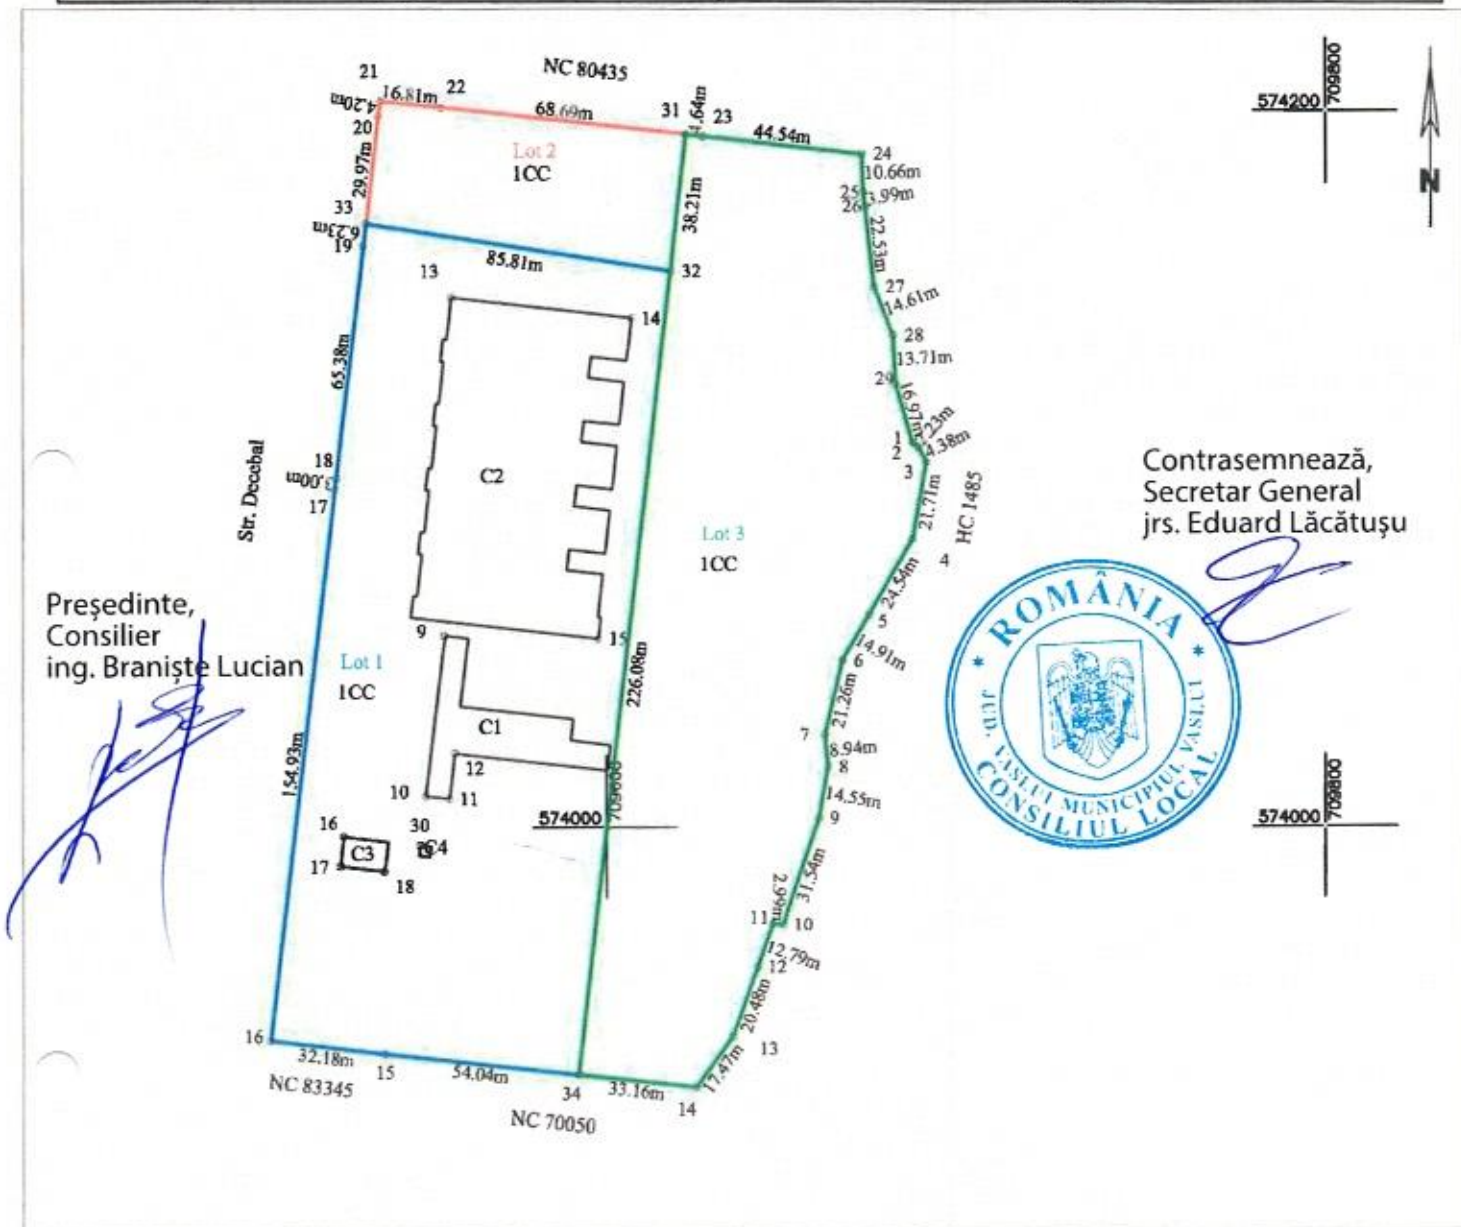

DEZLIPIRE IMOBIL

Situatia actuala (inainte de dezlipire)				Situatia viitoare (dupa dezlipire)			
Nr. cad.	Suprafata (m.p.)	Categoria de folosinta	Descrierea imobilului	Nr. cad.	Suprafata (m.p.)	Categoria de folosinta	Descrierea imobilului
80420	38186	1CC	Imobil intravilan		19599	1CC	Lot 1
					3102	1CC	Lot 2
					15485	1CC	Lot 3
TOTAL	38186	-	-		38186	-	-

Executant: SC Euroest Urban Planning SRL

CLASA III - RO - B - 15184

Confirmarea executării măsurătorilor teren, precizie și corectitudine în planul cadastral și corespondența acestuia cu realitatea terenului.

AUTORITATEA LOCALA DE PLANIFICARE URBANA

SERIA RO/VB/F

Nr. 174

CHIMU ADRIAN

EUROEST URBAN PLANNING S.R.L.

CLASA III

Inspector:

Confirm introducerea în baza de date integrată și atribuirea numărului cadastral.

Semnătura și parafa:

Data:

Ștampila B.C.P.I.