



HOTĂRÂREA NR. 67

privind atestarea apartenenței la domeniul privat al Municipiului Vaslui a unor
imobile- terenuri

CONSILIUL LOCAL AL MUNICIPIULUI VASLUI,

Având în vedere :

- Referatul nr.65006/08.04.2024 al Primarului municipiului Vaslui,
- Raportul de specialitate nr.65011/08.04.2024 al Biroului Patrimoniu din cadrul aparatului de specialitate al Primarului Municipiului Vaslui,
- Rapoartele cu avizele comisiilor pe domenii de specialitate ale consilierilor locali,
- Prevederile art.41 alin.5² din Legea nr.7/1996 a cadastrului și publicității imobiliare, actualizată și ale art.888 din Legea nr.287/2009 privind Codul Civil, actualizată,
În baza prevederilor art. 129 alin. 2 lit. "c", alin. 6 lit. "b", art. 139 alin. 3 lit. "g" și art.196 alin.1 lit. "a" din Ordonanța de Urgență a Guvernului nr.57/2019 privind Codul Administrativ cu modificările și completările ulterioare,

HOTĂRĂȘTE:

Art.1. Se atestă apartenența la domeniul privat al municipiului Vaslui a imobilelor-terenuri, având elementele de identificare evidențiate în Anexa nr.1, parte integrantă din prezenta hotărâre.

Art.2. Ducerea la îndeplinire a prezentei hotărâri se încredințează Serviciului Cadastru, Agricultură, Biroului Patrimoniu, Direcției Economice și Serviciului Finanțe Publice Locale, din cadrul aparatului de specialitate al Primarului.

Art.3. Hotărârea intra în vigoare conform art.198 alin.1 din Ordonanța de Urgență a Guvernului nr.57/2019 privind Codul Administrativ, cu modificările și completările ulterioare.

Câte un exemplar se va comunica:

- Instituției Prefectului Județul Vaslui;
- Primarului Municipiului Vaslui;
- Serviciului Cadastru, Agricultură
- Biroului Patrimoniu;
- Direcției Economice;
- Serviciului Finanțe Publice Locale;

Vaslui 25.04.2024

Președinte de ședință,
Consilier,
Ing. Neacșu Daniel



Contrasemnează,
Secretar General,
Jrs. Eduard Lăcătușu

Tabel cuprinzând datele de identificare ale imobilelor, a căror apartenență se atestă în domeniul privat al Municipiului Vaslui

Nr. Crt.	Adresa imobilului	Suprafața imobilului	Regimul Juridic	Observații
1.	Teren intravilan mun. Vaslui, str. Constantin Cihodaru, FN, Jud. Vaslui	1157 mp	Domeniul privat	Anexa 1.1
2.	Teren intravilan mun. Vaslui, str. Dimitrie Cantemir, FN, Jud. Vaslui	1660 mp	Domeniul privat	Anexa 1.2
3.	Teren intravilan mun. Vaslui, str. Alecu Donici, FN, Jud. Vaslui	36 mp	Domeniul privat	Anexa 1.3
4.	Teren intravilan mun. Vaslui. Str. Călugăreni, FN, Jud. Vaslui	234 mp	Domeniul privat	Anexa 1.4


Președinte de ședință,
Consilier,
Ing. Neacșu Daniel



Contrasemnează,
Secretar General,
Jrs. Eduard Lăcătușu

A. Date referitoare la teren			
Nr. Parcela	Categoria de folosinta	Suprafata (mp)	Mentiuni
1	CC	1157	Teren intravilan imprejmuit cu gard de lemn pe latura 2-8, cu plasa de sarma pe laturile 3-5, 5-1 iar restul neimprejmuit
Total		1157	
B. Date referitoare la constructii			
Cod Constr.	Destinatia	Suprafata construita la sol (mp)	Mentiuni
Total			
Suprafata totala masurata a imobilului = 1157 mp			
Suprafata din act = mp			
Executant SC Euroest Urban Planning SRL PJA CLASA III - RO-B-1/1534 Confirmam exactitatea măsurătorilor la teren, corectitudinea înscrisurilor de înregistrare cadastrale și corespondența acestora cu realitatea din teren. Semnătura și stampila Data: 01.04.2024		Inspector Confirm introducerea imobilului în baza de date integrată și atribuirea numărului cadastral Semnătura și parafă Data Stampila BCP1	

PLAN DE ÎNCADRARE ÎN ZONĂ
Scara 1:5000

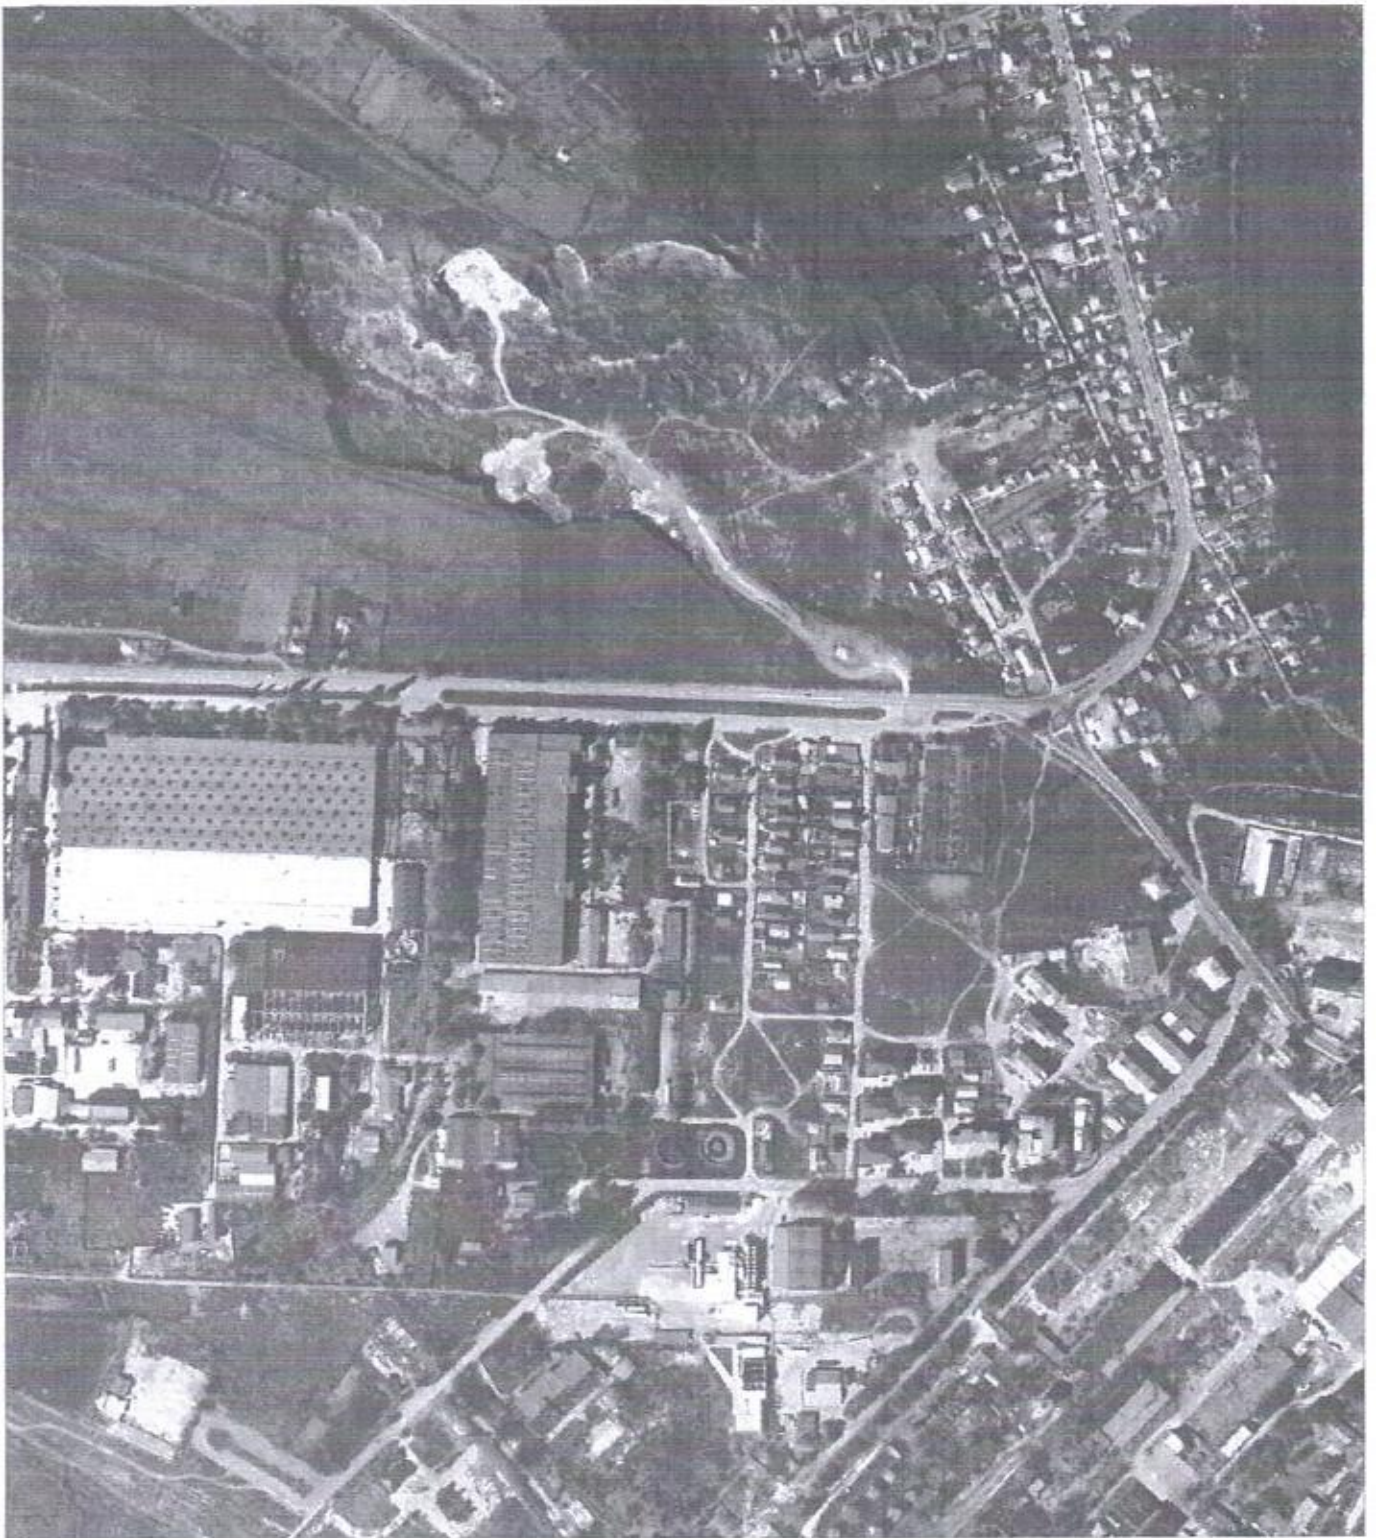

 Amplasament



PLAN DE AMPLASAMENT SI DELIMITARE A IMOBILULUI

SCARA 1:500

Anexa 1.2 la H.C.L. nr. 67/25.04.2024

Nr. Cadastral	Suprafata măsurată a imobilului (m.p.)	Adresa imobilului
	1660	Intravilan - Mun. Vaslui, str. Dimitrie Cantemir FN, Jud. Vaslui
Nr. Cartea Funciară		Unitatea Administrativ Teritoriala (UAT)
		VASLUI



Președinte,
Consilier
ing. Neacșu Daniel



Contrasemnează,
Secretar General
jrs. Eduard Lăcătușu

A. Date referitoare la teren

Nr. Parcele	Categoria de folosinta	Suprafata (mp)	Mentiiuni
1	CC	1660	Teren intravilan împrejmuit cu gard de lemn pe laturile 1-5, 14-1 iar restul neimprejmuit cu plasa de sarma
Total		1660	

B. Date referitoare la constructii

Cod Constr.	Destinatia	Suprafata construita la sol (mp)	Mentiiuni
Total			

Suprafata totală măsurată a imobilului = 1660 mp

Suprafata din act = mp

Executant SC Euroest Urban-Planning SRL

PIA-CLAS-III-RO-B-J 1534

Confirm exactitudinea măsurătorilor la teren,
corectitudinea întocmirii documentației cadastrale și
corespondența poziciei cu realitatea din teren

Semnatura și ștampila

Data: 07.11.2024

Inspector

Confirm introducerea imobilului în baza de date integrată și atribuirea numărului cadastral

Semnatura și parafa

Data

Ștampila BCPI

PLAN DE ÎNCADRARE ÎN ZONĂ
Scara 1:5000



 Amplasament



PLAN DE AMPLASAMENT SI DELIMITARE A IMOBILULUI

SCARA 1:200

Anexa 1.3 la H.C.L. nr. 67 /25.04.2024

Nr. Cadastral	Suprafata măsurată a imobilului (m.p.)	Adresa imobilului
	36	Intravilan - Mun. Vaslui, str. Alecu Donici FN, Jud. Vaslui
Nr. Cartea Funciară	Unitatea Administrativ Teritoriala (UAT)	
	VASLUI	

Președinte,
Consilier
ing. Neacsu Daniel



Contrasemnează,
Secretar General
jrs. Eduard Lăcătușu



A. Date referitoare la teren

Nr. Parcela	Categoria de folosinta	Suprafata (mp)	Mentiuni
1	CC	36	Teren intravilan
Total		36	

B. Date referitoare la constructii

Cod Constr.	Destinatia	Suprafata construita la sol (mp)	Mentiuni
Total			

Suprafata totală măsurată a imobilului = 36 mp

Suprafata din act = mp


Executant SC Euroest Urban Planning SRL

PJA CLASA II - RO-B-1534 TRU SI
 (Confirmarea executării lucrărilor de teren
 competența inginerilor de proiectare cadastrale și
 corespundența acestora cu realitatea din teren
 Semnatura și ștampila
 Data: 01.04.2024

Inspector

Confirm introducerea imobilului în baza de date integrată și atribuirea numărului
 cadastral
 Semnatura și parafa
 Data
 Ștampila BCP

PLAN DE ÎNCADRARE ÎN ZONĂ
Scara 1:1000

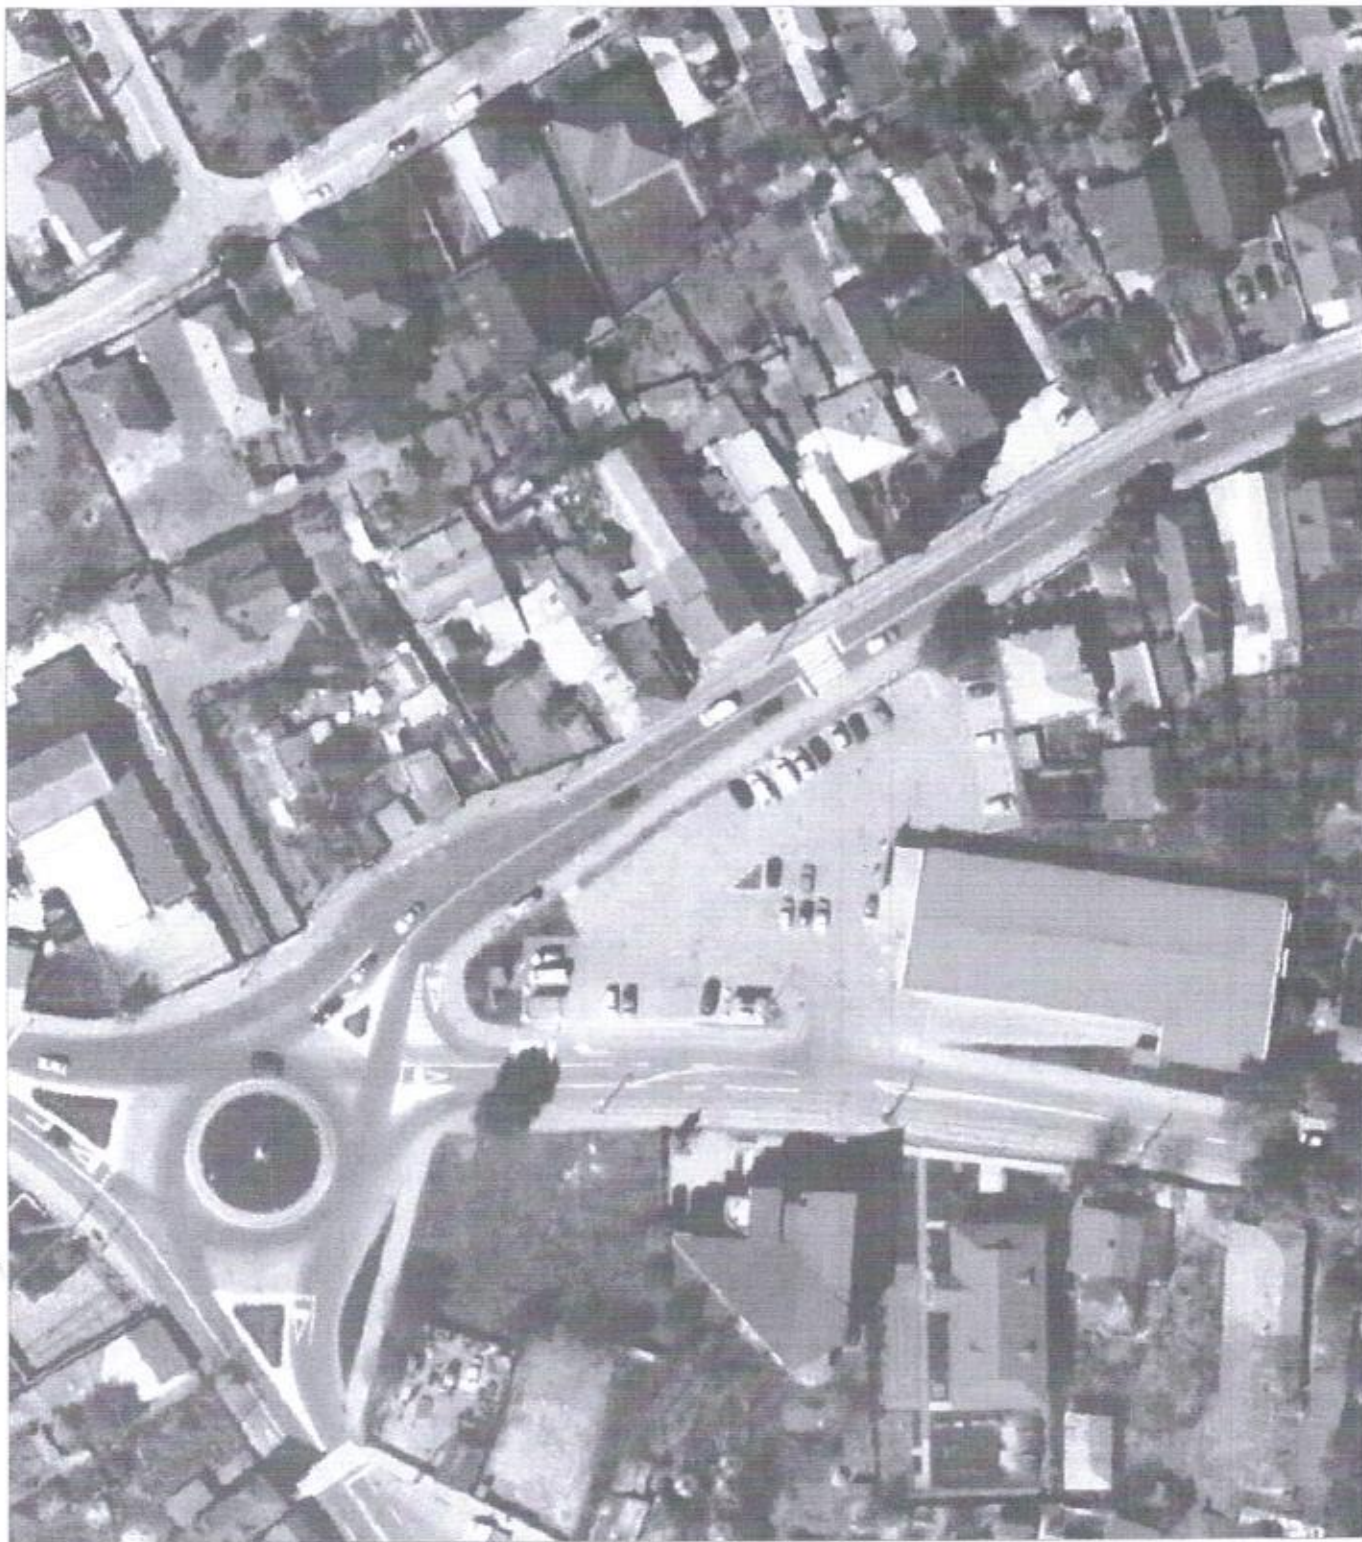

Amplasament



PLAN DE AMPLASAMENT SI DELIMITARE A IMOBILULUI


SCARA 1:200

Anexa 1.4 la H.C.L. nr. 67 /25.04.2024

Nr. Cadastral	Suprafata măsurată a imobilului (m.p.)	Adresa imobilului
	234	Intravilan - Mun. Vaslui, str. Calugareni FN Jud. Vaslui
Nr. Cartea Funciară		Unitatea Administrativ Teritorială (UAT)
		VASLUI

Președinte
Consilier
ing. Neacșu

Contraser
Secretar G
jrs. Eduard

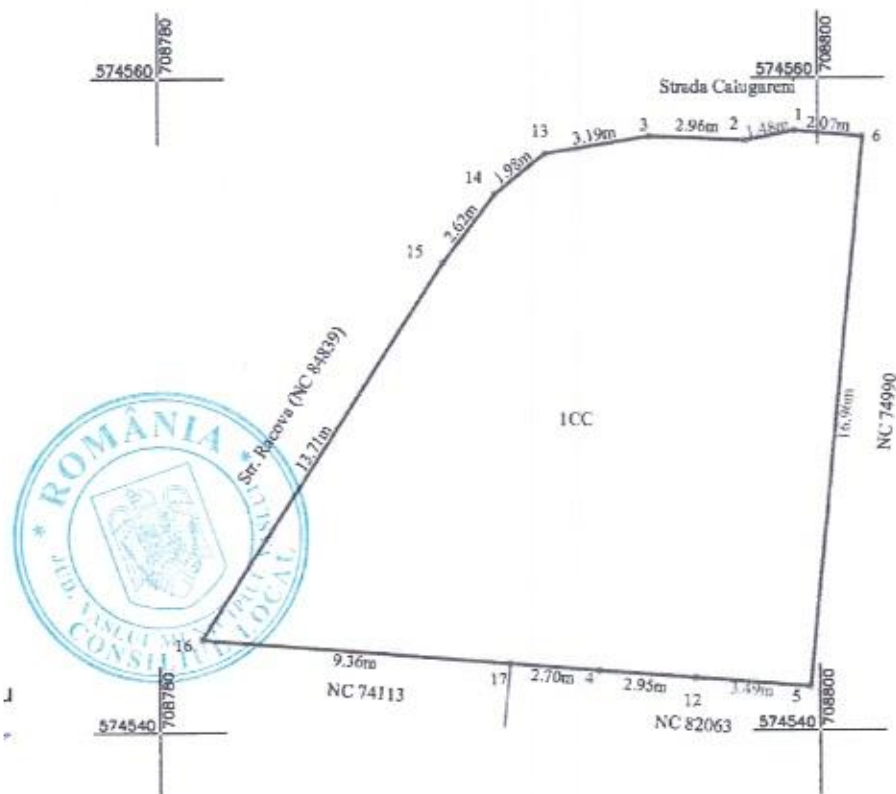

A. Date referitoare la teren

Nr. Parcela	Categoria de folosinta	Suprafata (mp)	Mentiiuni
1	CC	234	Teren intravilan
Total		234	

B. Date referitoare la constructii

Cod Constr.	Destinatia	Suprafata construita la sol (mp)	Mentiiuni
Total			

Suprafata totală măsurată a imobilului = 234mp

Suprafata din act = mp

Executant SC Euroest Urban Planning SRL PIA CLASA III, RO-AB-1534 CERTIFICAT de confirmare executării planșelor de amplasament și delimitare a terenului, corectându-se în conformitate cu realitatea din teren. AUTORIZARE DE CONSTRUCȚII SERIA RO-AB-1534 Nr. 173 CHIMU ADRIAN CATEGORIA C AGENCIAT NAȚIONAL EUROEST URBAN PLANNING S.R.L. CLASA III	Inspector Confirm introducerea imobilului în baza de date integrată și atribuirea numărului cadastral Semnătura și parafa Data Ștampila BCPI
---	---

PLAN DE ÎNCADRARE ÎN ZONĂ
Scara 1:1000



 Amplasament

