



HOTĂRÂREA NR. 70

privind alipirea imobilului ce aparține domeniului public al municipiului Vaslui, situat în strada Călugăreni, identificat cadastral cu NC 87329 cu imobilul ce aparține domeniului public al municipiului Vaslui, situat în strada Călugăreni, identificat cadastral cu NC 82514

CONSILIUL LOCAL AL MUNICIPIULUI VASLUI,

Având în vedere:

- ✓ Referatul nr.65300/08.04.2024 al Primarului Municipiului Vaslui;
- ✓ Raportul de specialitate nr.65375/08.04.2024 al Biroului Patrimoniu ;
- ✓ Rapoartele cu avizele comisiilor pe domenii de specialitate ale consilierilor locali;
- ✓ Hotărârea Consiliului Local al municipiului Vaslui nr. 156/25.10.2018 privind aprobarea dezmembrării în două loturi a unui imobil-teren, în suprafață de 3719 mp, aparținând domeniului public al municipiului Vaslui, situate în str. Călugăreni, FN, și transmiterea în administrare către S.C. Aquavas S.A. a suprafeței de 1854 mp;
- ✓ Hotărârea Consiliului Local al municipiului Vaslui nr. 74/25.05.2023 privind aprobarea actualizării documentației cadastrale în sensul modificării formei imobilelor identificate cadastral cu NC 82262 și NC 82514
- ✓ Hotărârea Consiliului Local al municipiului Vaslui nr. 46/28.03.2024 privind dezmembrarea în două loturi a imobilului ce aparține domeniului public al municipiului Vaslui, situat în strada Călugăreni- Zona agrement Movas, identificat cadastral cu NC 82515
- ✓ Prevederile art.25 alin.(2) din Legea nr.7/1996 a Cadastrului și publicității imobiliare, cu modificările și completările ulterioare, prevederile art.879 alin.(2) și 888 din Legea nr.287/2009 privind Codul Civil cu modificările și completările ulterioare;

În baza prevederilor art. 129 alin. 2 lit. "c", alin.6 lit."a " ale art.196 alin.1 lit "a" și ale art. 139 alin. 3 lit. "g" din Ordonanța de Urgență a Guvernului nr.57/2019 privind Codul Administrativ cu modificările și completările ulterioare,

HOTĂRĂȘTE:

Art.1. Se aprobă alipirea imobilului ce aparține domeniului public al municipiului Vaslui, situat în strada Călugăreni, identificat cadastral cu NC 87329 cu imobilul ce aparține domeniului public al municipiului Vaslui, situat în strada Călugăreni, identificat cadastral cu NC 82514, conform anexei , parte integrantă din prezenta hotărâre, după cum urmează:

- ✓ Teren suprafață de 1676 mp, având categoria de curți construcții, situat în str. Călugăreni (zona de agrement Movas) , identificat cadastral cu NC 82514
- ✓ Teren în suprafață 505 mp, având categoria de curți construcții, situat în str. Călugăreni (zona de agrement Movas), identificat cadastral cu NC 87329

Art.2. Se împuternicește Primarul municipiului Vaslui să semneze actul notarial de alipire.

Art.3. Ducerea la îndeplinire a prezentei hotărâri se încredințează Serviciului Cadastru-Agricultură și Biroului Patrimoniu, din cadrul aparatului de specialitate al Primarului.

Art.4. Hotărârea intră în vigoare conform art.198 din Ordonanța de Urgență a Guvernului nr.57/2019, privind Codul Administrativ cu modificările și completările ulterioare.

Câte un exemplar se va comunica:

- ✓ Instituției Prefectului-județul Vaslui;
- ✓ Primarului municipiului Vaslui;
- ✓ Serviciului Cadastru -Agricultură;
- ✓ Biroului Patrimoniu.

Vaslui 25.04.2024

Președinte de ședință,
Consilier,
Ing. Neacșu Daniel



Contrasemnează,
Secretar General,
Jrs. Eduard Lăcătușu



Anexa nr.1 la H.C.L. nr. 70/25.04.2024

Tabel cuprinzând datele de identificare ale imobilelor aparținând domeniului public al municipiului Vaslui ce se alipesc

Nr. crt.	Denumire imobil	Adresă imobil	Suprafață imobil - mp-	Număr cadastral	Observații
1.	Teren	str. Călugăreni (zona de agrement Movas)	1676	82514	Anexa 1.1
2.	Teren	str. Călugăreni (zona de agrement Movas)	505	87329	

Vaslui, 25.04.2024

Președinte de sedință,
Consilier,
Ing. Neacșu Daniel




Contrasemnează,
Secretar General,
Jrs. Eduard Lăcătușu

PLAN DE AMPLASAMENT SI DELIMITARE A IMOBILULUI CU
PROPUNERE DE ALIPIRE

Anexa 17 la regulamentul

SCARA 1:500 ANEXA 1.1 LA HCL NR. 70/25.04.2024


Nr. Cadastral	Suprafata masurata a imobilului (m.p.)	Adresa imobilului
82514; 87329	2181	mun. Vaslui, str. Calugareni (Zona agrement MOVAS), jud. Vaslui
Nr. Cartea Funciara		Unitatea Administrativ Teritoriala (UAT)
82514; 87329		VASLUI

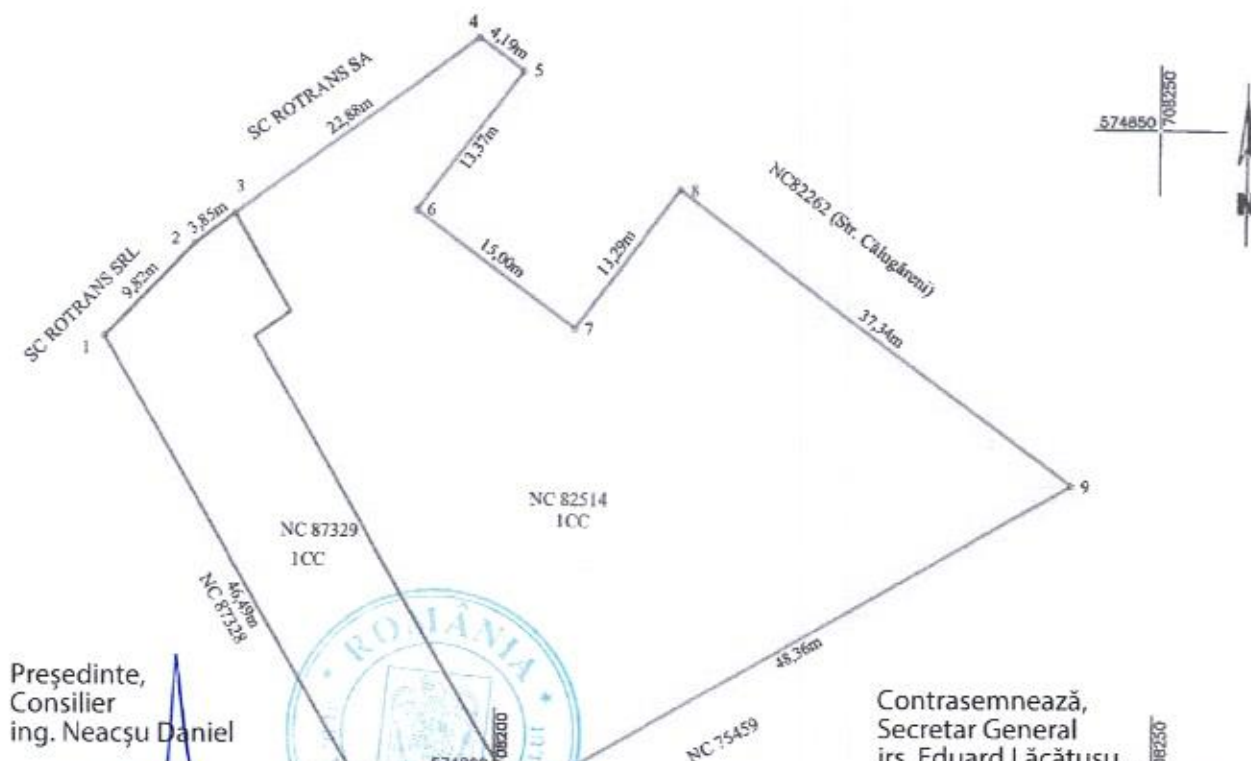

ALIPIRE IMOBIL

Situatia actuala (inainte de alipire)				Situatia viitoare (dupa alipire)			
Nr. cad.	Suprafata (m.p.)	Categoria de folosinta	Descrierea imobilului	Nr. cad.	Suprafata (m.p.)	Categoria de folosinta	Descrierea imobilului
82514	1676	ICC	Imobil intravilan				
87329	505	ICC	Imobil intravilan	2181	1CC		Imobil intravilan
TOTAL	2181	-	-	2181	-	-	-
Executant: SC Euroest Urban Planning SRL Confirmarea masurătorilor la teren, corectitudinea măsurării dovezilor, a planului cadastral și corespundența acestuia cu realitatea din teren. AGENTIA NATIONALA DE CADASTRU Seria RO-B-J Nr. 1534 EUROEST URBAN PLANNING S.R.L. CLASA III CHIMU ADRIAN				Inspector: Confirm introducerea în baza de date integrată și atribuirea numărului cadastral Semnătura și parafa: Data: Ștampila B.C.P.I.			

PLAN DE ÎNCADRARE ÎN ZONĂ
Scara 1:1000

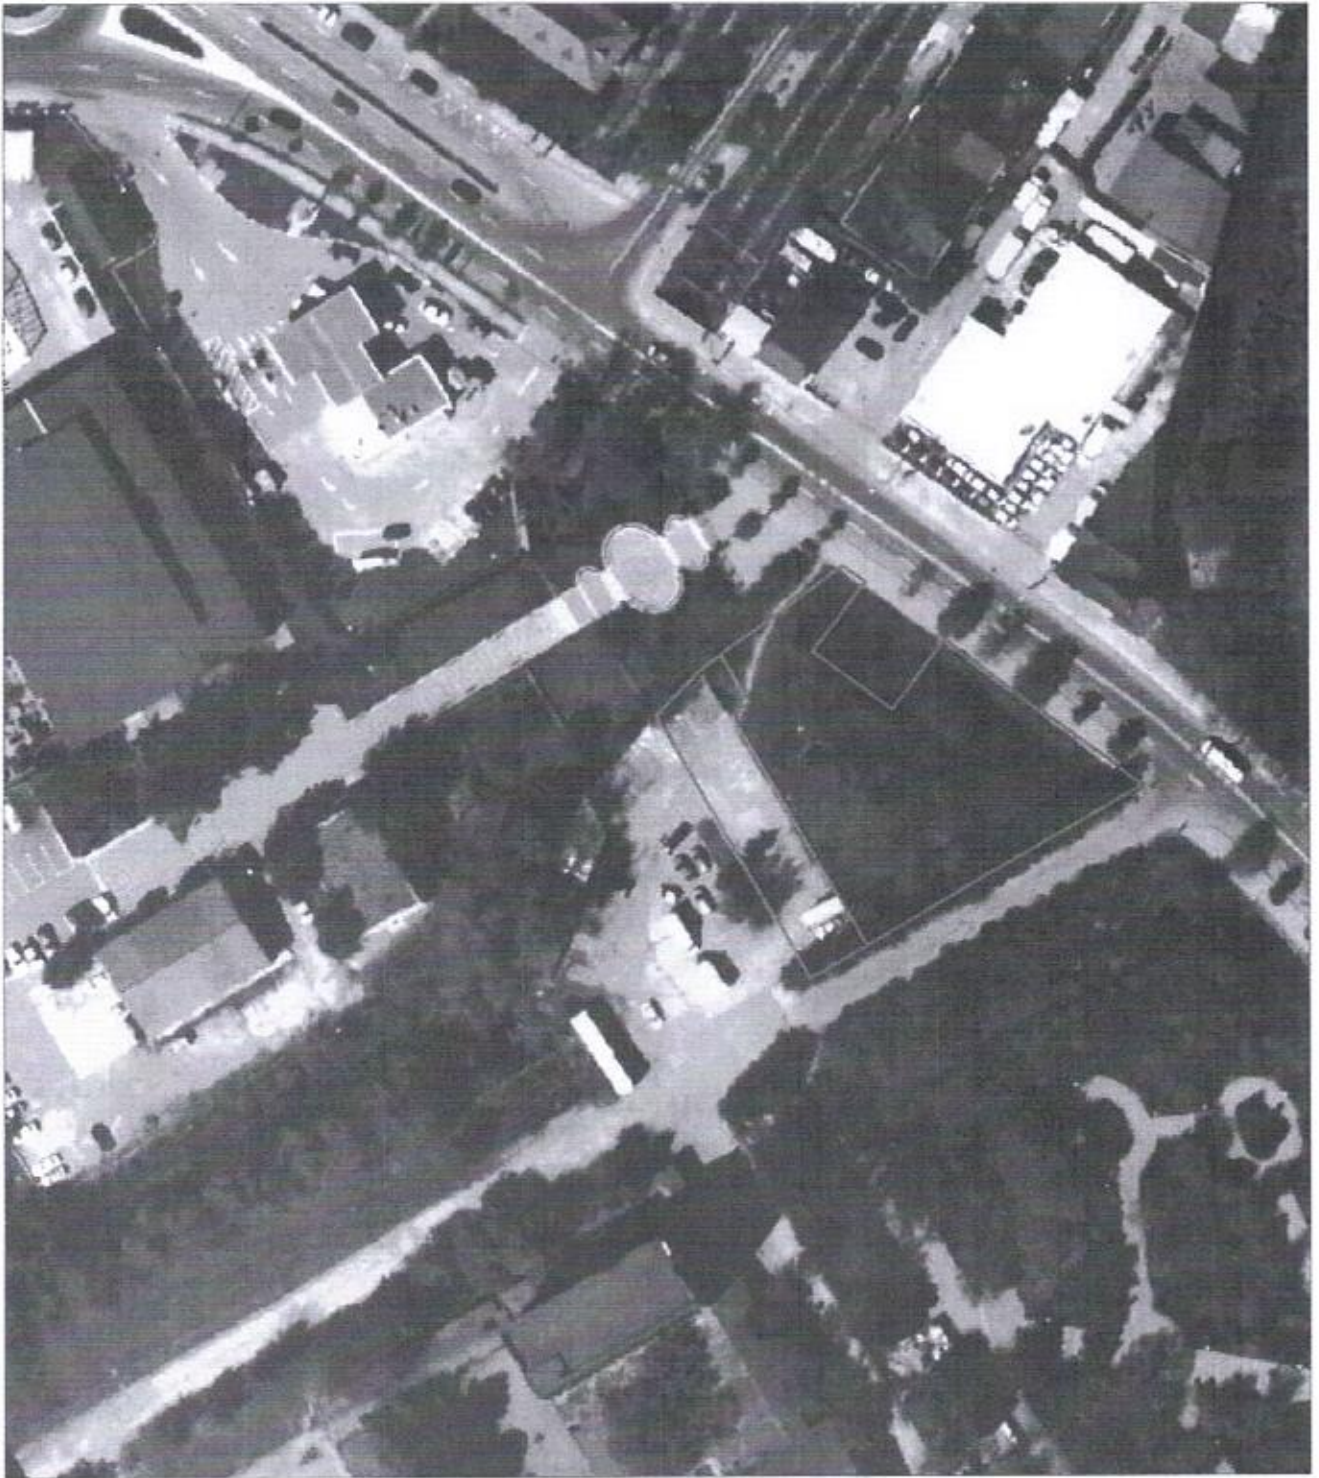

 Amplasament

