



HOTĂRÂREA NR. 138

privind dezmembrarea unor imobile - teren ce aparțin domeniului public al municipiului Vaslui, identificate cadastral cu NC 70591 și NC 82336

CONSILIUL LOCAL AL MUNICIPIULUI VASLUI,

Având în vedere:

- ✓ Referatul de aprobare nr. 69900/22.04.2025 al Primarului Municipiului Vaslui;
- ✓ Raportul de specialitate nr. 69901/22.04.2025 al compartimentului Patrimoniu;
- ✓ Rapoartele cu avizele comisiilor pe domenii de specialitate ale consilierilor locali;
- ✓ Prevederile art.25 alin.(2) din Legea nr.7/1996, a Cadastrului și publicității imobiliare, cu modificările și completările ulterioare, prevederile art.879 alin. (2) din Legea nr.287/2009 privind Codul civil, cu modificările și completările ulterioare;

În baza prevederilor art. 129 alin. (2), lit. „c” și alin (6), lit. „c”, ale art.196 alin.(1), lit „a” și ale art. 139 alin. (3), lit. „g” din Ordonanța de Urgență a Guvernului nr.57/2019 privind Codul administrativ, cu modificările și completările ulterioare,

HOTĂRĂȘTE:

Art.1. Se aprobă dezmembrarea în trei loturi a imobilului ce aparține municipiului Vaslui - strada Hușului, în suprafață totală de 5129 mp, identificat cadastral cu NC 70591, conform Anexei nr. 1, parte integrantă din prezenta hotărâre, după cum urmează:

- ✓ lotul nr.1, în suprafață de 3701 mp, având categoria de folosință drum;
- ✓ lotul nr.2, în suprafață de 600 mp, având categoria de folosință drum;
- ✓ lotul nr.3, în suprafață de 828 mp, având categoria de folosință drum.

Art.2. Se aprobă dezmembrarea în două loturi a imobilului ce aparține municipiului Vaslui, situat între strada Ștefan cel Mare, strada Hușului și strada Cuza Vodă, în suprafață totală de 22.028 mp, identificat cadastral cu NC 82336, conform Anexei nr. 2, parte integrantă din prezenta hotărâre, după cum urmează:

- ✓ lotul nr.1, în suprafață de 21.140 mp, având categoria de folosință curți- construcții;
- ✓ lotul nr.2, în suprafață de 888 mp, având categoria de folosință curți- construcții.

Art.3. Se împuternicește Primarul municipiului Vaslui să semneze actele notariale de dezmembrare.

Art.4. Ducerea la îndeplinire a prezentei hotărâri se încredințează Serviciului Cadastru, Agricultură și Patrimoniu, din cadrul aparatului de specialitate al Primarului.

Art.5. Hotărârea intră în vigoare conform art.198 din Ordonanța de Urgență a Guvernului nr.57/2019, privind Codul administrativ, actualizată.

Câte un exemplar se va comunica:

- ✓ Instituției Prefectului-județul Vaslui;
- ✓ Primarului municipiului Vaslui;
- ✓ Direcției generale economice ;
- ✓ Serviciului Cadastru, Agricultură și Patrimoniu.

Vaslui, 30.04.2025

Președinte de ședință,
Consilier,
prof. Valeriu Caragață




Secretar General,
Jrs. Eduard Lăcătușu

Total consilieri locali		22
Prezenți		22
Vot	Pentru	22
	Împotrivă	0
	Abțineri	0

PLAN DE AMPLASAMENT SI DELIMITARE A IMOBILULUI CU PROPUNERE DE DEZLIPIRE

SCARA 1:500

Nr. Cadastral	Suprafata masurata a imobilului (m.p.)	Adresa imobilului
70591	5129	Intravilan - Mun. Vaslui, str. Hristod, Jud. Vaslui
Nr. Cartea Funciara		Unitatea Administrativ-Teritoriala (UAT)
70591		VASLUI

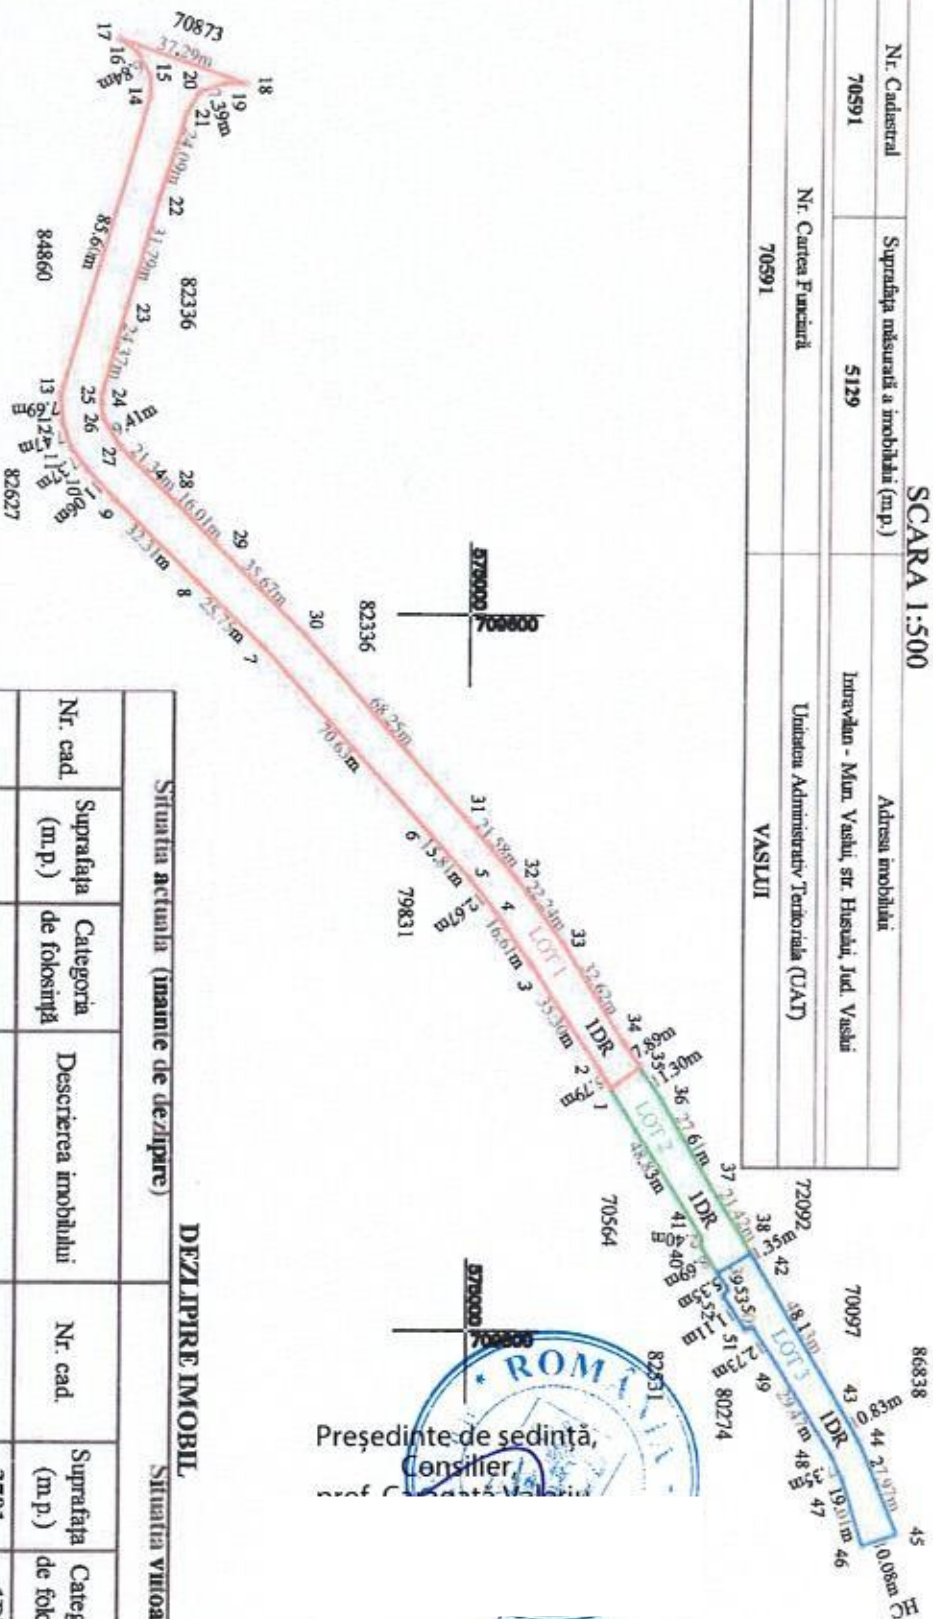

Președinte de sedință,
Consilier

Secretar General,
Jrs. Eduard Lăcătușu

DEZLIPIRE IMOBIL

Situatia actuala (inainte de dezlipire)				Situatia viitoare (dupa dezlipire)			
Nr. cad.	Suprafata (m.p.)	Categoria de folosinta	Descrierea imobilului	Nr. cad.	Suprafata (m.p.)	Categoria de folosinta	Descrierea imobilului
70591	5129	IDR	Imobil intravilan		3701	IDR	Lot 1: S=3701 mp
					600	IDR	Lot 2: S=600 mp
					828	IDR	Lot 3: S=828 mp
TOTAL	5129	-	-		5129	-	-

Executant: SC Euroest Urban Planning SRL

PJA CLASA III - RO - B - J 2959

Chinu Adrian Seria RO-V-S-F Nr. 174

Confirm executarea măsurătorilor la teren, corectitudinea
întocmirii documentației cadastrale și corespondența
acesteia cu realitatea din teren.

Semnătura


Inspector:

Confirm introducerea în baza de date integrală și atribuirea numărului
cadastral.

Semnătura și parafa:

Data:

PLAN DE ÎNCADRARE ÎN ZONĂ

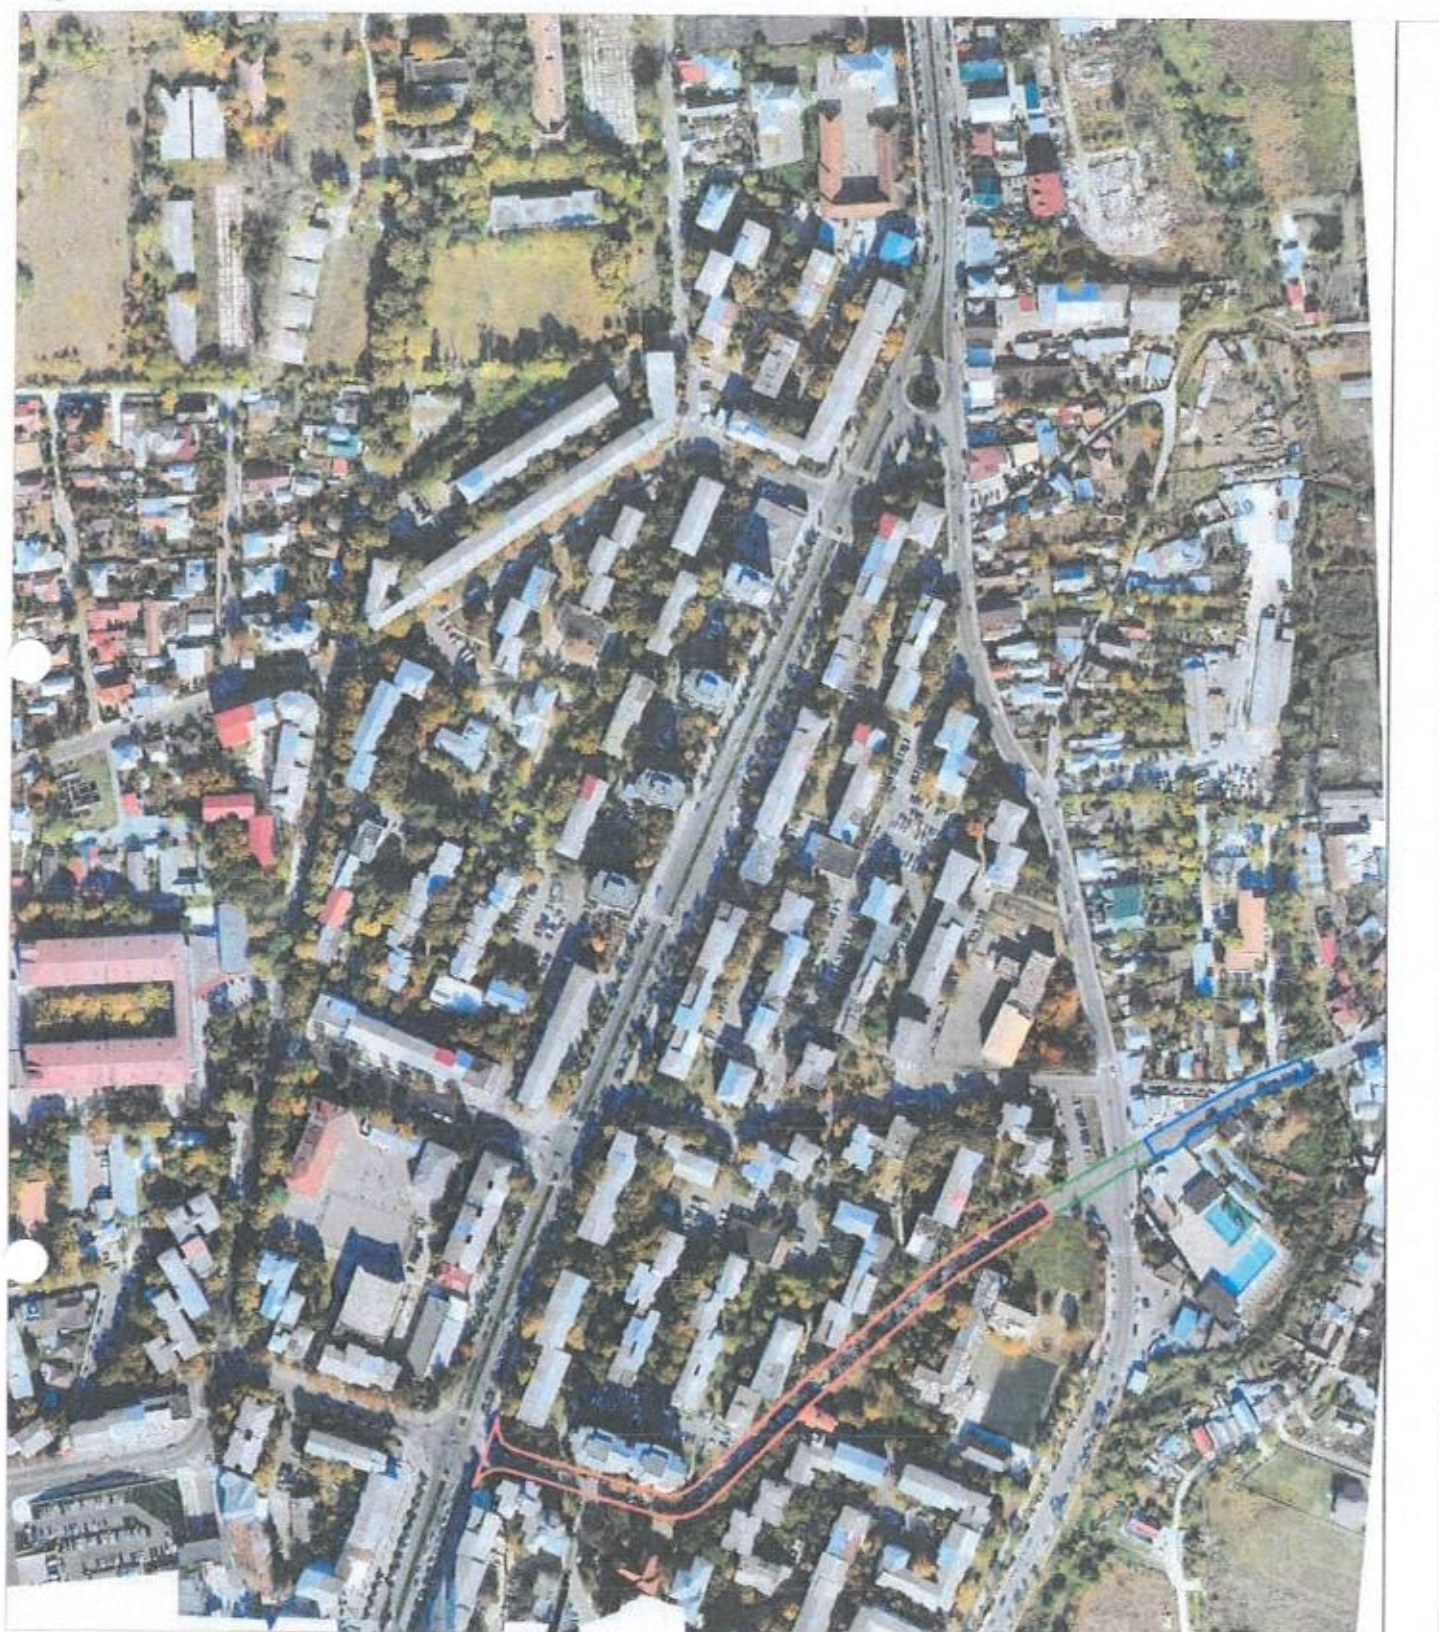

Amplasament




**PLAN DE AMPLASAMENT SI DELIMITARE A IMOBILULUI CU
PROPUNERE DE DEZLIPIRE
SCARA 1:2000**

Anexa 16 la regulament

ANEXA 2 LA HCL NR. 138 /30.04.2025

Nr. Cadastral	Suprafata masurata a imobilului (m.p.)	Adresa imobilului
82336	22028	intravilan - Mun. Vaslui, intre str. Stefan cel Mare, str. Husului si str. Cuza Voda in jurul bl. 151, 152, 153, 154, 155, 156, 157, 158, 159, 160, 161, 162, Jud. Vaslui
Nr. Cartea Funciarii		Unitatea Administrativ Teritoriala (UAT)
82336		VASLUI

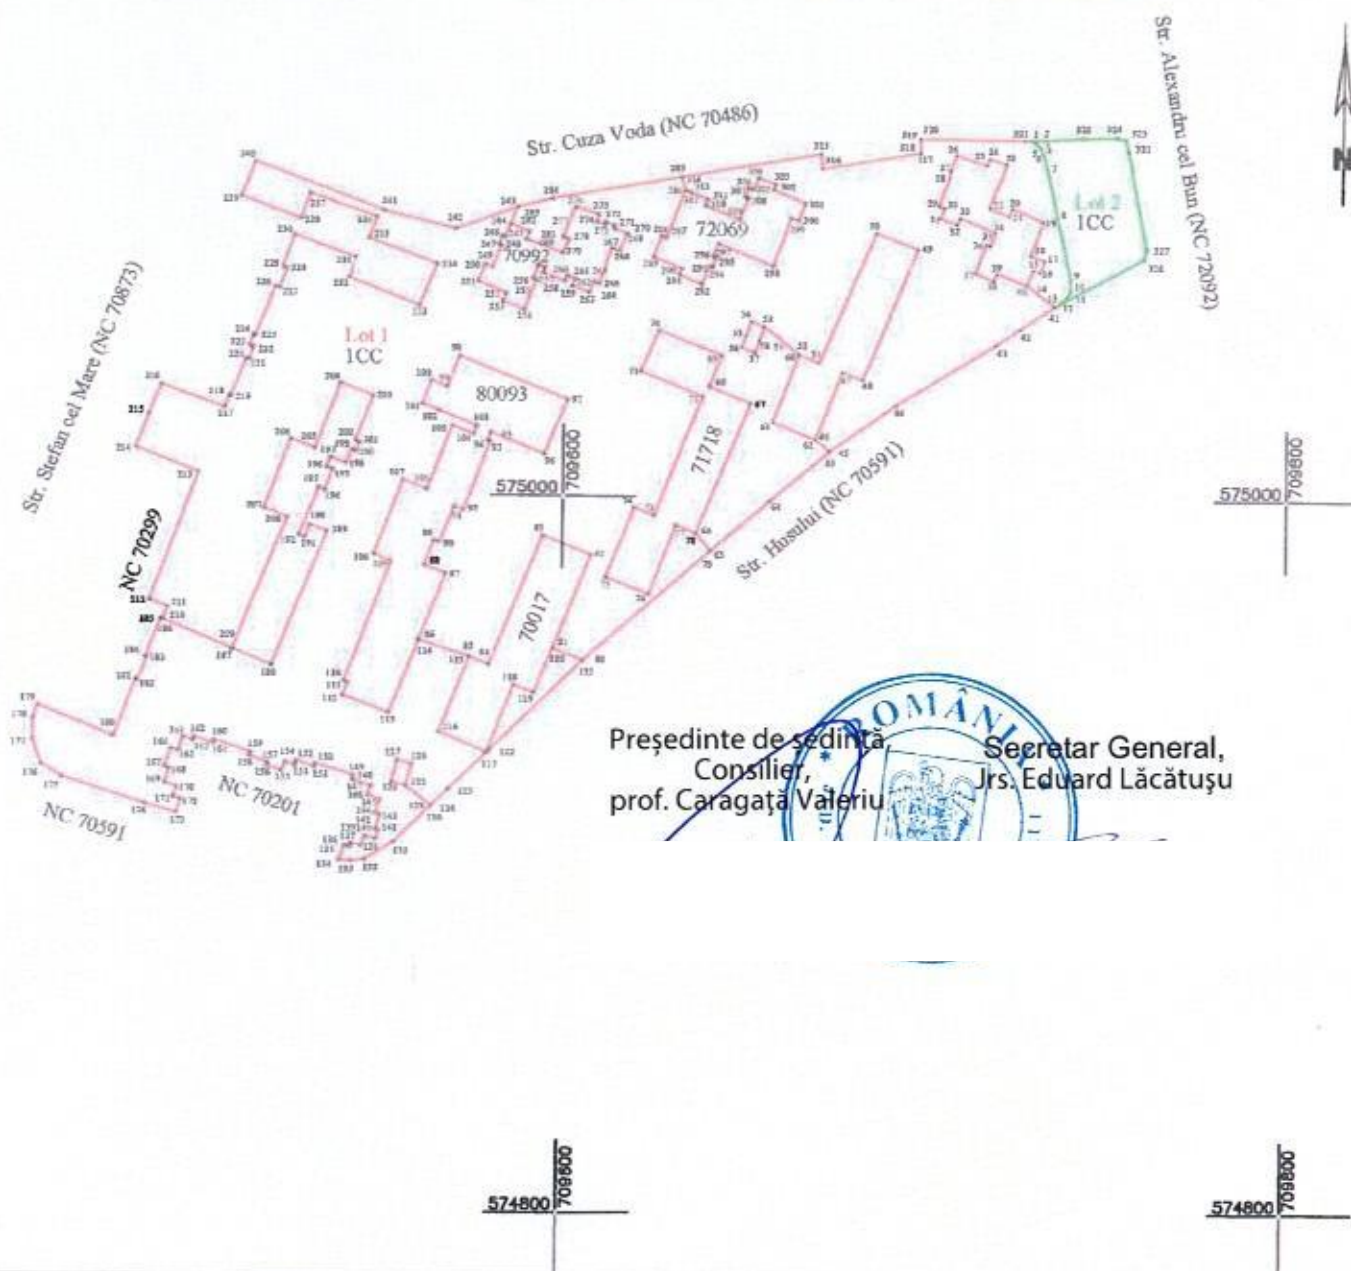


Președinte de sedință
Consilier,
prof. Caragața Valeriu

Secretar General,
Jrs. Eduard Lăcătușu

DEZLIPIRE IMOBIL

Situatia actuala (inainte de dezlipire)				Situatia viitoare (dupa dezlipire)			
Nr. cad.	Suprafata (m.p.)	Categoria de folosinta	Descrierea imobilului	Nr. cad.	Suprafata (m.p.)	Categoria de folosinta	Descrierea imobilului
82336	22028	ICC	Imobil intravilan	21140	1CC		Lot 1: S = 21140 mp
				888	1CC		Lot 2: S = 888 mp
TOTAL	22028	-		22028	-		
Executant: SC Rurovest Urban Planning SRL PJA CLASA III - RO - B - J 2959 Chimu Adrian, Seria RO-VS-F Nr. 174 Confirm executarea măsurătorilor în teren, corectitudinea întocmirii documentației cadastrale și corespondenței acesteia cu realitatea din teren. Semnătura: _____				Inspector: Confirm introducerea în baza de date integrată și atribuirea numărului cadastral. Semnătura și parafa: _____ Data: _____ Ștampila B.C.P.L.			

PLAN DE ÎNCADRARE ÎN ZONĂ

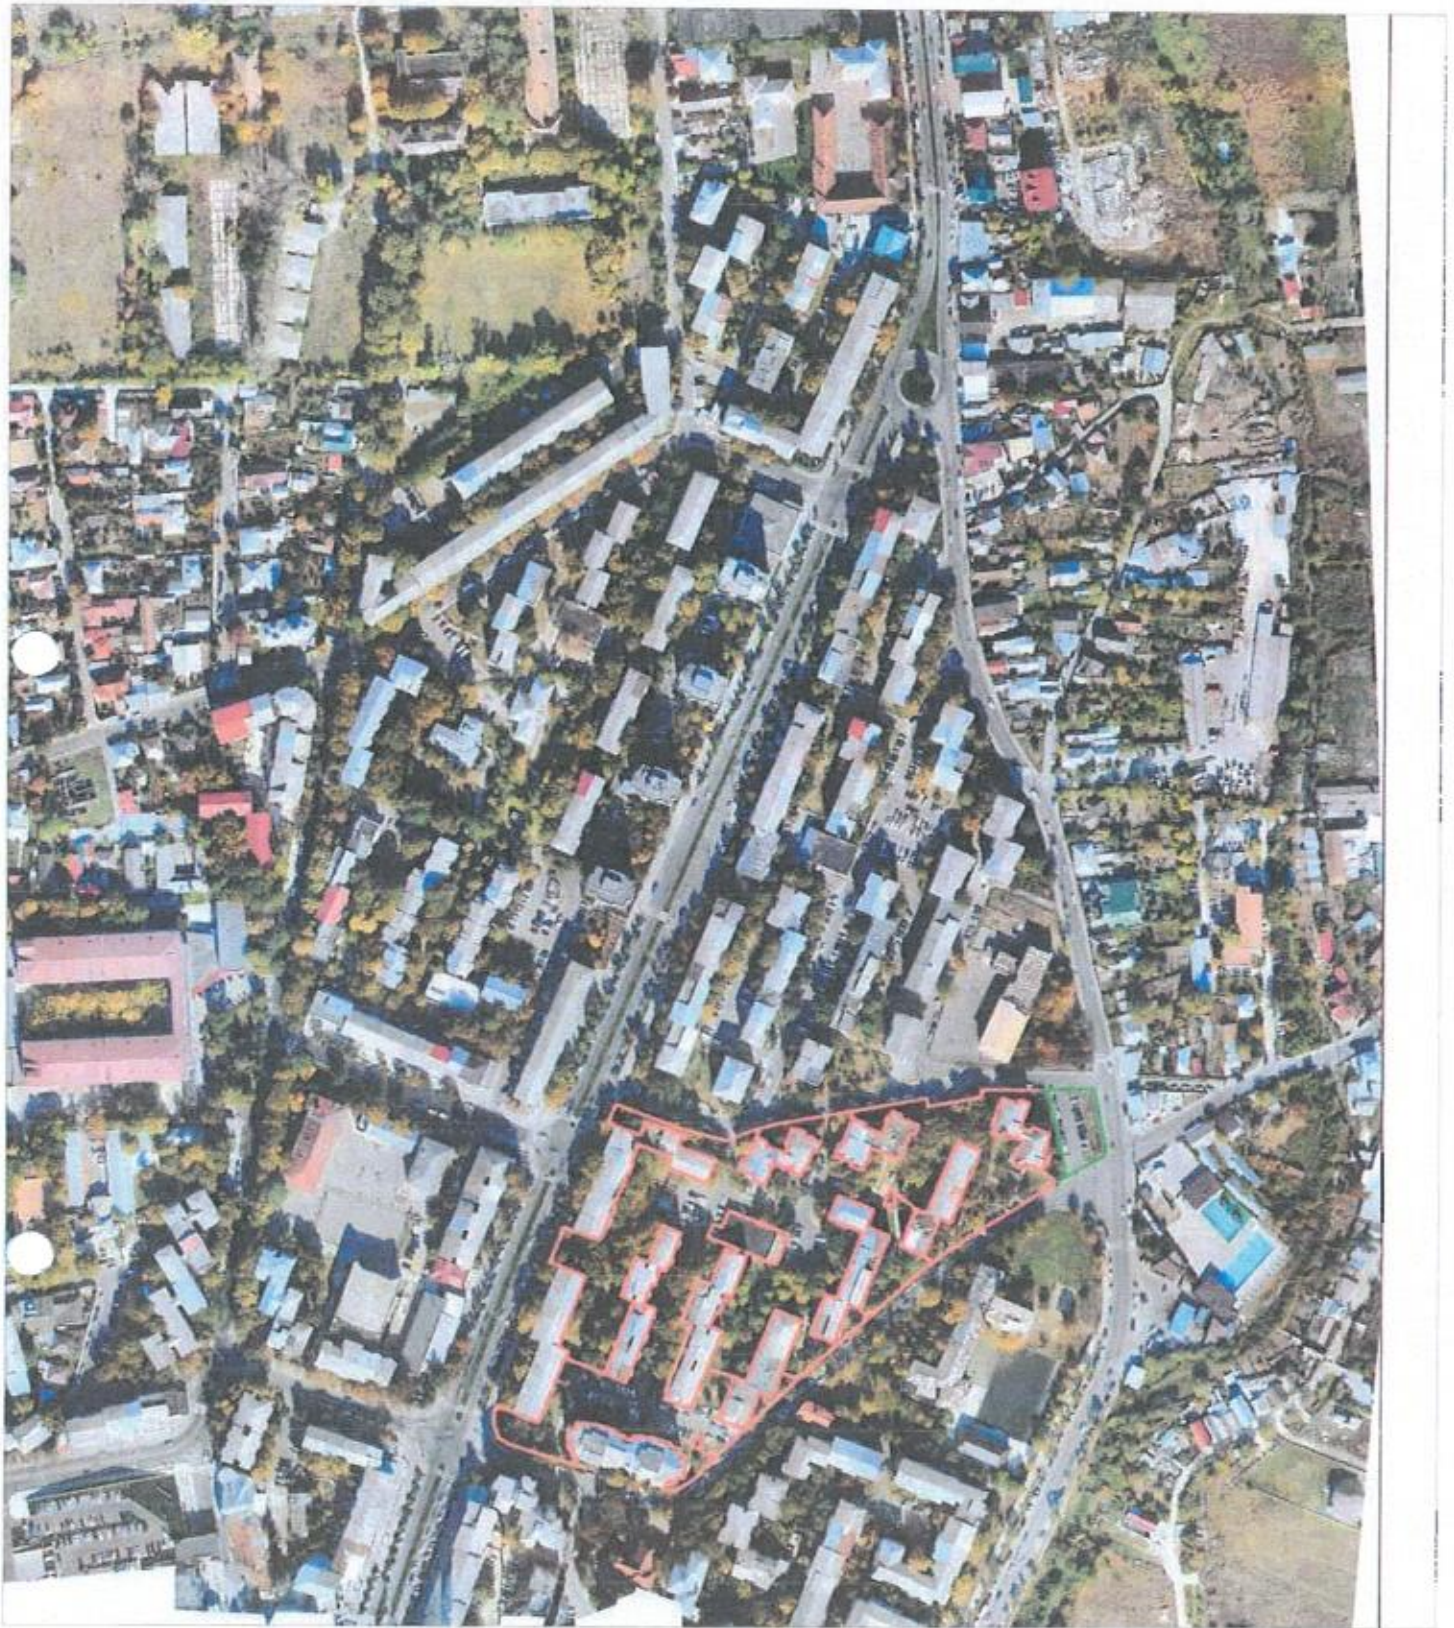

Amplasament

