



HOTĂRÂREA NR. 139

privind dezmembrarea în trei loturi a imobilului ce aparține domeniului privat al
municipiului Vaslui, identificat cadastral cu NC 84602

CONSILIUL LOCAL AL MUNICIPIULUI VASLUI,

Având în vedere:

- ✓ Adresa înregistrată la Primăria municipiului Vaslui cu nr. 49510 din 18.02.2025, depusă de domnul Popa Vasile-Cătălin;
- ✓ Referatul de aprobare nr. 67694/10.04.2025 al Primarului municipiului Vaslui;
- ✓ Raportul de specialitate nr. 67695/10.04.2025 al compartimentului Patrimoniu;
- ✓ Rapoartele cu avizele comisiilor pe domenii de specialitate ale consilierilor locali;
- ✓ Hotărâre Consiliului Local al municipiului Vaslui nr. 30 din 30.04.2020 privind atestarea apartenenței la domeniul privat al municipiului Vaslui a unor imobile (teren și construcții);
- ✓ Prevederile art.25 alin.(2) din Legea nr. 7/1996, a Cadastrului și publicității imobiliare, cu modificările și completările ulterioare, prevederile art.879 alin (2) din Legea nr. 287/2009 privind Codul Civil, cu modificările și completările ulterioare;

În baza prevederilor art. 129 alin. 2 lit. "c" și alin. 6, lit."c", ale art.196 alin.1 lit "a" și ale art. 139 alin. 3 lit. "g" din Ordonanța de Urgență a Guvernului nr.57/2019 privind Codul Administrativ cu modificările și completările ulterioare,

HOTĂRĂȘTE:

Art.1. Se aprobă dezmembrarea în trei loturi a imobilului ce aparține domeniului privat al municipiului Vaslui, înscris în Cartea Funciară nr.84602 Vaslui, identificat cadastral cu NC 84602, având o suprafață totală de 1476 mp, categoria de folosință ape-curgătoare, conform Anexei, parte integrantă din prezenta hotărâre, după cum urmează:

- ✓ lotul nr.1, în suprafață de 294 mp, având categoria de folosință ape curgătoare;

- ✓ lotul nr.2, în suprafață de 28 mp, având categoria de folosință ape curgătoare;
- ✓ lotul nr.3, în suprafață de 1154 mp, având categoria de folosință ape curgătoare;

Art.2. Se împuternicește Primarul municipiului Vaslui să semneze actul notarial de dezmembrare.

Art.3. Cheltuielile de publicitate imobiliară, precum și cele ocazionate de întocmirea actului autentic de dezmembrare vor fi suportate de către domnul Popa Vasile-Cătălin.

Art.4. Ducerea la îndeplinire a prezentei hotărâri se încredințează Serviciului Cadastru, Agricultură și Patrimoniu, din cadrul aparatului de specialitate al Primarului.

Art.5. Hotărârea intră în vigoare conform art.199 din Ordonanța de Urgență a Guvernului nr.57/2019, privind Codul Administrativ, actualizat.

Câte un exemplar se va comunica:

- ✓ Instituției Prefectului - județul Vaslui;
- ✓ Primarului municipiului Vaslui;
- ✓ Serviciului Contabilitate;
- ✓ Serviciului Cadastru, Agricultură și Patrimoniu.

Vaslui, 30.04.2025

**Președinte de ședință,
Consilier,
prof. Valeriu Caragață**




**Secretar General,
Jrs. Eduard Lăcătușu**

Total consilieri locali		22
Prezenți		22
Vot	Pentru	22
	Împotrivă	0
	Abțineri	0

PLAN DE AMPLASAMENT SI DELIMITARE A IMOBILULUI CU
PROPUNERE DE DEZLIPIRE
SCARA 1:1000

Nr. Cadastral	Suprafata măsurată a imobilului (m.p.)	Adresa imobilului
84602	1476	intravilan Mun. Vaslui, Jud. Vaslui
Nr. Cartea Funciară		Unitatea Administrativ-Teritorială (UAT)
84602		VASLUI

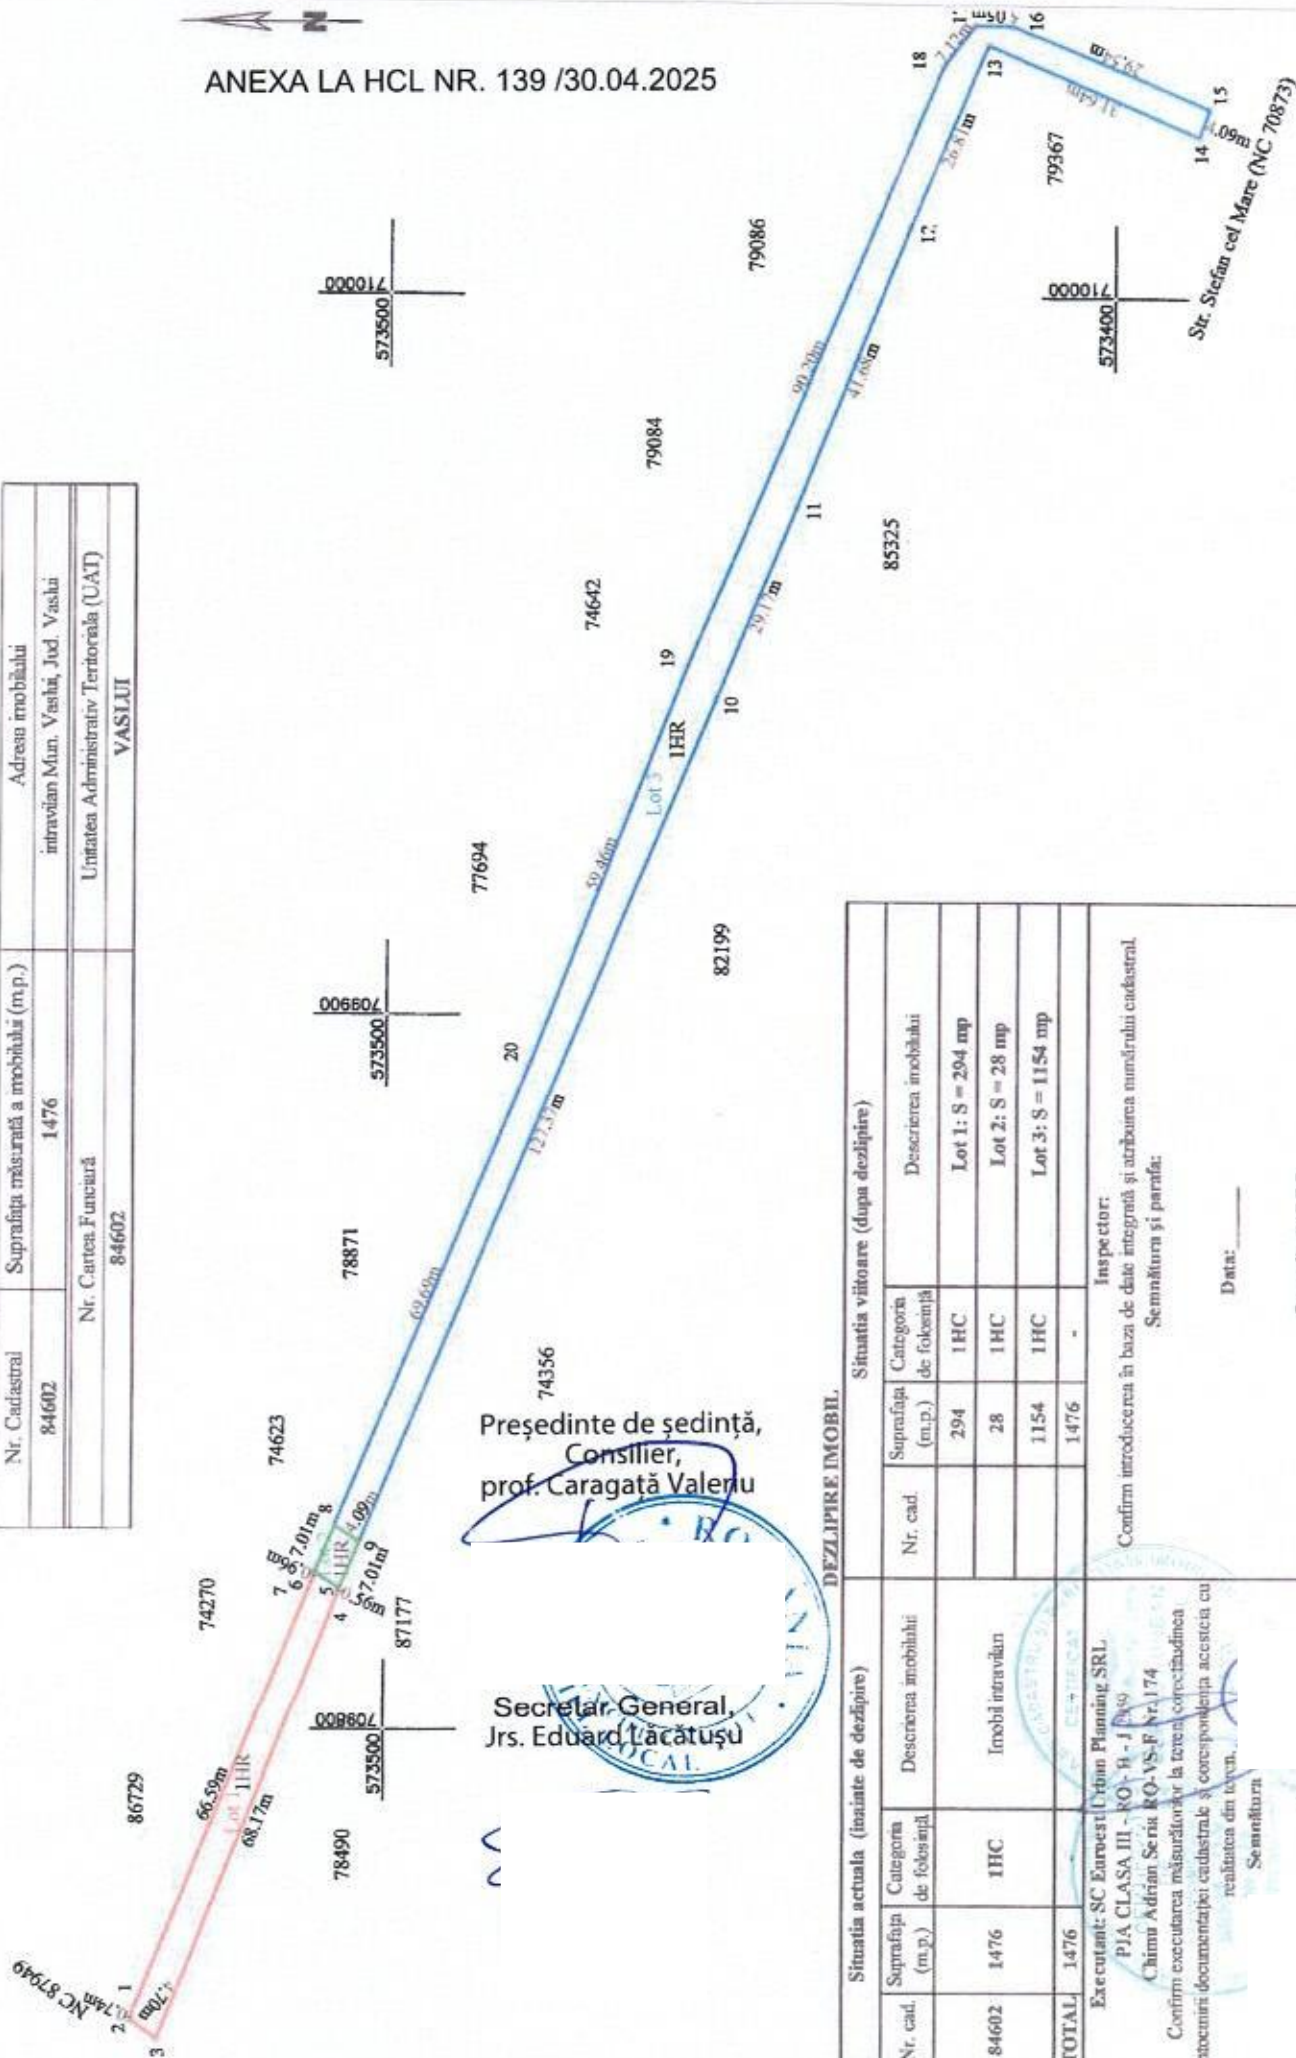

Președinte de ședință,
Consilier,
prof. Caraga Valeriu

Secretar General,
Jrs. Eduard Lacatusu

DEZLIPIRE IMOBIL.

Situatia actuala (inainte de dezlipire)		Situatia viitoare (dupa dezlipire)	
Nr. cad.	Suprafata (m.p.)	Nr. cad.	Suprafata (m.p.)
84602	1476	1HC	294
		1HC	28
		1HC	1154
TOTAL	1476	-	1476
Executant: SC Euroest Urban Planning SRL PIA CLASA III - RO - B - J (2019) Chimn Adrian Seria RO-VS-F Nr.174		Confirmarea introducerii în baza de date integrată și atribuirea numărului cadastral Semnătura și parafă:	
Confirmarea măsurătorilor la teren și corectarea acestora cu înținerii documentelor cadastrale și corectarea acestora cu realitatea din teren.		Data: _____	
Semnătura		Stampila B.C.P.I.	

PLAN DE ÎNCADRARE ÎN ZONĂ



Amplasament

