



HOTĂRÂREA NR. 143

privind atestarea apartenenței la domeniul privat al municipiului Vaslui a unor
imobile -terenuri situate în municipiul Vaslui

CONSILIUL LOCAL AL MUNICIPIULUI VASLUI,

Având în vedere :

- Referatul nr. 69770/17.04.2025 al Primarului municipiului Vaslui,
- Raportul de specialitate nr.69771/17.04.2025 al Compartimentului Patrimoniu din cadrul aparatului de specialitate al Primarului Municipiului Vaslui,
- Rapoartele cu avizele comisiilor pe domenii de specialitate ale consilierilor locali,
- Prevederile art.41 alin.5² din Legea nr.7/1996 a cadastrului și publicității imobiliare, actualizată și ale art.888 din Legea nr.287/2009 privind Codul Civil, actualizată,

În baza prevederilor art. 129 alin. 2 lit. "c", alin. 6 lit. "b", art. 139 alin. 3 lit. "g" și art.196 alin.1 lit. "a" din Ordonanța de Urgență a Guvernului nr.57/2019 privind Codul Administrativ cu modificările și completările ulterioare,

HOTĂRĂȘTE:

Art.1. Se atestă apartenența la domeniul privat al municipiului Vaslui a imobilelor-terenuri situate în municipiul Vaslui, având elementele de identificare evidențiate în Anexa nr.1, parte integrantă din prezenta hotărâre.

Art.2. Ducerea la îndeplinire a prezentei hotărâri se încredințează Serviciului Cadastru, Agricultură și Patrimoniu, Direcției Generale Economice și Direcției Finanțe Publice Locale, din cadrul aparatului de specialitate al Primarului.

Art.3. Hotărârea intra în vigoare conform art.198 alin.1 din Ordonanța de Urgență a Guvernului nr.57/2019 privind Codul Administrativ, cu modificările și completările ulterioare.

Câte un exemplar se va comunica:

- Instituției Prefectului Județul Vaslui;
- Primarului Municipiului Vaslui;
- Serviciului Cadastru, Agricultură și Patrimoniu;
- Direcției Generale Economice;
- Direcției Taxe și Impozite Locale.

Vaslui, 30.04.2025

Președinte de ședință,
Consilier,
prof. Valeriu Caragată



Secretar General,
Jrs. Eduard Lăcătușu

Total consilieri locali		22
Prezenți		22
Vot	Pentru	22
	Împotrivă	0
	Abțineri	0

Anexa nr.1 la H.C.L. nr. 143 /30.04.2025

**Tabel cuprinzând datele de identificare ale imobilelor -terenuri, a cărui
apartenență se atestă în domeniul privat al municipiului Vaslui**

Nr. Crt.	Adresa imobilului-teren	Suprafața imobilului -teren	Regimul juridic	Observații
1.	Teren intravilan mun. Vaslui, str. Slt. Ioanesei Adrian, lângă bl.406, sc. B, parter, ap.17, Jud. Vaslui	13 mp	Domeniul privat	Anexa 1.1
2.	Teren intravilan mun. Vaslui, str. Spătar Angheluță, lângă bl. 195, sc. B, parter, ap. 1, Jud. Vaslui	7 mp	Domeniul privat	Anexa 1.2
3.	Teren intravilan mun. Vaslui, str. Avântului, lângă bl.51, sc. A, parter, ap.1, Jud. Vaslui	3 mp	Domeniul privat	Anexa 1.3
4.	Teren intravilan mun. Vaslui, str. Podul Înalt FN, Jud. Vaslui	1488 mp	Domeniul privat	Anexa 1.4
5.	Teren intravilan mun. Vaslui, str. Ciprian Porumbescu, nr.63, Jud. Vaslui	250 mp	Domeniul privat	Anexa 1.5
6.	Teren intravilan mun. Vaslui, str. Muncii FN, Jud. Vaslui	87 mp	Domeniul privat	Anexa 1.6



**Președinte de ședință
Consilier,
prof. Valeriu Caragață**




**Secretar General,
Jrs. Eduard Lăcătușu**

PLAN DE AMPLASAMENT SI DELIMITARE A IMOBILULUI

Anexa 16 la regulament

SCARA 1:100 ANEXA 1.1 LA HCL NR. 143 /30.04.2025

Nr. Cadastral	Suprafata măsurată a imobilului (m.p.)	Adresa imobilului
	13	Intravilan - Mun. Vaslui, str. Slt. Ioanei Adrian, langa bl. 406, sc. B, parter, ap. 17, Jud. Vaslui
Nr. Cartea Funciară	Unitatea Administrativ Teritorială (UAT)	
	VASLUI	

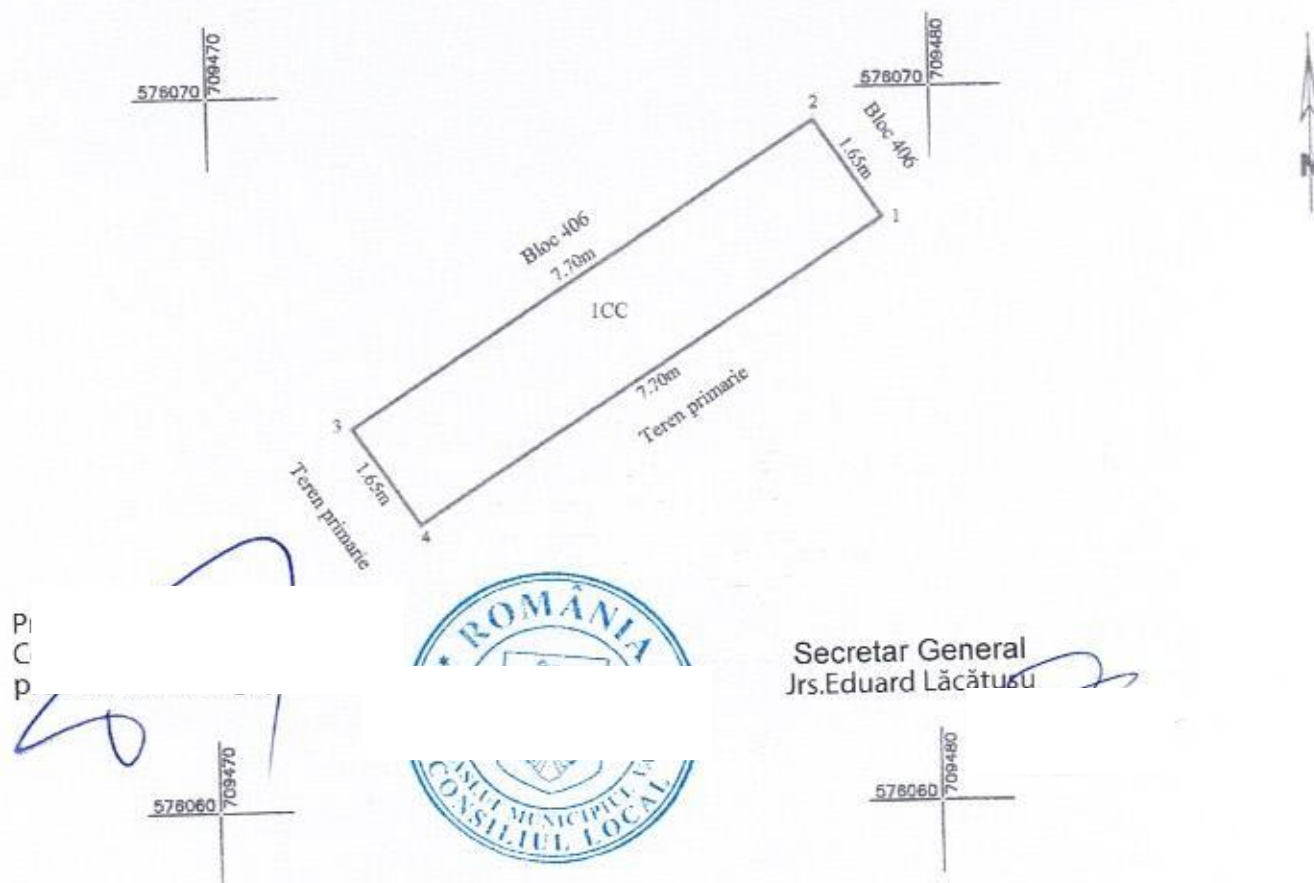

A. Date referitoare la teren

Nr. Parcela	Categoria de folosinta	Suprafata (mp)	Mentuni
1	CC	13	Teren intravilan neîmprejmuit.
Total		13	

B. Date referitoare la constructii

Cod Conștr.	Destinatia	Suprafata construita la sol (mp)	Mentuni
Total			

Suprafata totală măsurată a imobilului = 13 mp

Suprafata din act = mp

Executant SC Euroest Urban Planning SRL

PJA CLASA III - RO-B-J 2959

Confirm executarea măsurătorilor la teren, corectitudinea întocmirii documentației cadastrale și corespondența acesteia cu realitatea din teren

Semnătura și ștampila

Data: 15.04.2025

Inspector

Confirm introducerea imobilului în baza de date integrată și atribuirea numărului cadastral

Semnătura și parafa

Data

Ștampila BCP1

PLAN DE ÎNCADRARE ÎN ZONĂ
Scara 1:500



 Amplasament




PLAN DE AMPLASAMENT SI DELIMITARE A IMOBILULUI

Anexa 16 la regulament

SCARA 1:100

ANEXA 1.2 LA HCL NR. 143/30.04.2025

Nr. Cadastral	Suprafata masurata a imobilului (m.p.)	Adresa imobilului
	7	Intravilan - Mun. Vaslui, str. Spatar Angheluta, langa bl. 195, sc. B, parter, ap. 1, Jud. Vaslui
Nr. Cartea Funciara		Unitatea Administrativ Teritoriala (UAT)
		VASLUI

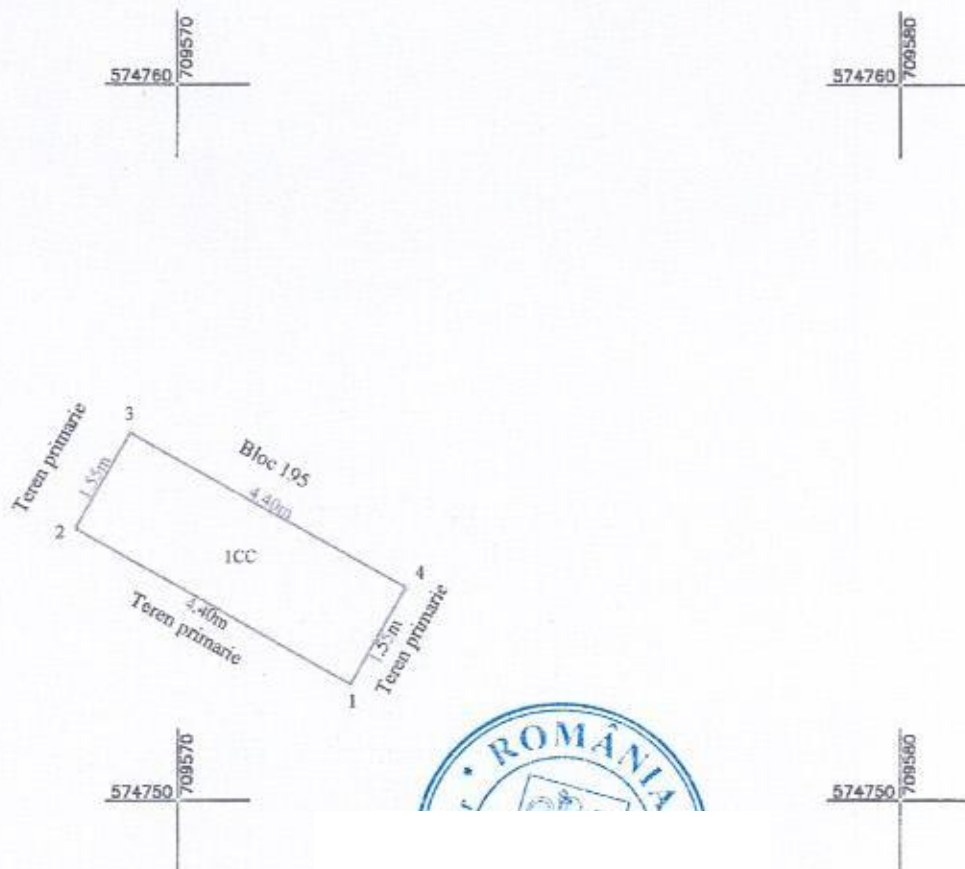

Presedinte sedinta
Consilier
pr



Secretar General
Ing. Eduard I. Scătuș

A. Date referitoare la teren

Nr. Parcela	Categoria de folosinta	Suprafata (mp)	Mentii
1	CC	7	Teren intravilan neimprejuit.
Total		7	

B. Date referitoare la constructii

Cod Constr.	Destinatia	Suprafata construita la sol (mp)	Mentii
Total			

Suprafata totala masurata a imobilului = 7 mp

Suprafata din act = mp

Executant SC Euroest Urban Planning SRL

PJA CLASA III - RO-B-J 2959

Confirm executarea masuratorilor la teren, corectitudinea intocmirii documentatiei cadastrale si corespondenta acesteia cu realitatea din teren

Semnatura si stampila

Data: 15.04.2025

Inspector

Confirm introducerea imobilului in baza de date integrata si atribuirea numarului cadastral

Semnatura si parafa

Data

Stampila BCPI

PLAN DE ÎNCADRARE ÎN ZONĂ
Scara 1:500



Amplasament




PLAN DE AMPLASAMENT SI DELIMITARE A IMOBILULUI

SCARA 1:100 ANEXA 1.3 LA HCL NR. 143/30.04.2025

Nr. Cadastral	Suprafața măsurată a imobilului (m.p.)	Adresa imobilului
	3	Intravilan - Mun. Vaslui, str. Avântului, lângă bl. 51, sc. A, parter, ap. 1, Jud. Vaslui
Nr. Cartea Funciară		Unitatea Administrativ Teritorială (UAT)
		VASLUI

574980 709120

574980 709130

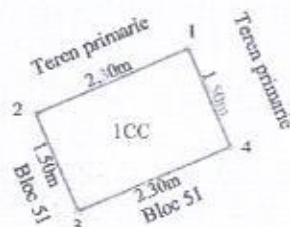

Președinte de ședință,
Consilier
prof. V

Secretar General

574980 709120

574980 709

A. Date referitoare la teren

Nr. Parcela	Categoria de folosinta	Suprafata (mp)	Mentiiuni
1	CC	3	Teren intravilan neimprejmuit
Total		3	

B. Date referitoare la constructii

Cod Constr.	Destinatia	Suprafata construita la sol (mp)	Mentiiuni
Total			

Suprafata totală măsurată a imobilului = 3 mp

Suprafata din act = mp

Executant SC Euroest Urban Planning SRL
PJA CLASA III - RO-B-J 2959

Confirm executarea măsurătorilor la teren,
corectitudinea întocmirii documentelor cadastrale și
corespondența acestora cu realitatea din teren

Semnătura și ștampila
Data: 15.04.2025

Inspector

Confirm introducerea imobilului în baza de date integrată și atribuirea
numărului cadastral
Semnătura și ștampila
Data
Ștampila HCP

PLAN DE ÎNCADRARE ÎN ZONĂ
Scara 1:500




Page 10

Amplasament



Nr. Cadastral	Suprafata masurata a imobilului (m.p.)	Adresa imobilului
	1488	intravilan mun. Vaslui, str. Podul Inalt FN, jud. Vaslui
Nr. Cartea Funciara		Unitatea Administrativ Teritoriala (UAT)
		VASLUI

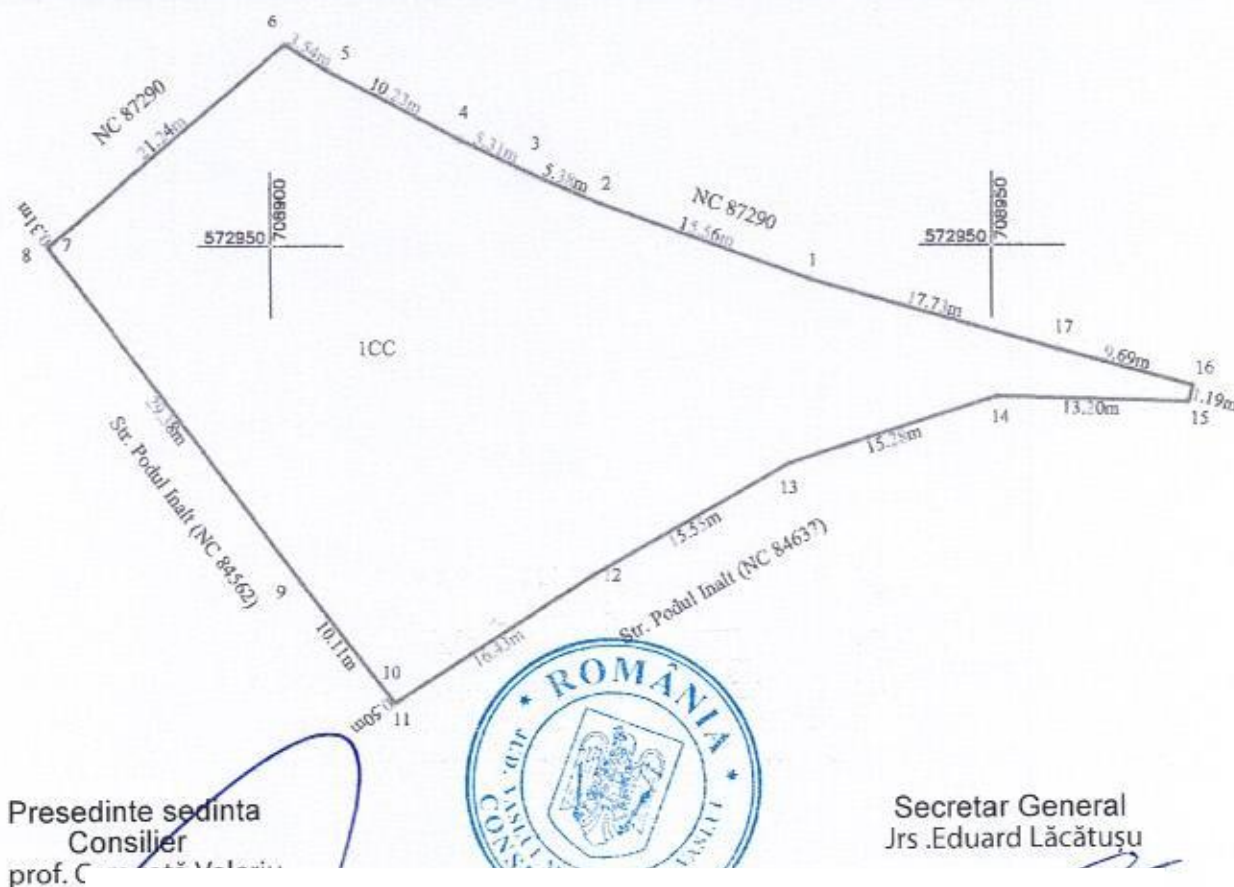

A. Date referitoare la teren

Nr. Parcela	Categoria de folosinta	Suprafata (mp)	Mentiuni
1	CC	1488	Imobil neimprejmuit
Total		1488	

B. Date referitoare la constructii

Cod Constr.	Destinatia	Suprafata construita la sol (mp)	Mentiuni
Total			

Suprafata totala masurata a imobilului = 1488 mp

Suprafata din act = mp

Executant SC Euroest Urban Planning SRL

PIA CLASA III - RO-B-J 2959

Confirm executarea masuratorilor la teren, corectitudinea intocmirii documentatiei cadastrale si corespondenta acesteia cu realitatea din teren

Semnatura si stampila

Data: 14.04.2025

Inspector

Confirm introducerea imobilului in baza de date integrata si atribuirea numarului cadastral

Semnatura si parafa

Data

Stampila BCP1

PLAN DE ÎNCADRARE ÎN ZONĂ
Scara 1:2000




Amplasament




PLAN DE AMPLASAMENT SI DELIMITARE A IMOBILULUI
SCARA 1:500 ANEXA 1.5 LA HCL NR. 143 /30.04.2025

Nr. Cadastral	Suprafata masurata a imobilului (m.p.)	Adresa imobilului
	250	Intravilan Mun. Vaslui, str. Ciprian Porumbescu nr. 63, Jud. Vaslui
Nr. Cartea Funciara	Unitatea Administrativ Teritoriala (UAT)	
	VASLUI	

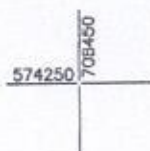

Președinte de ședință,
Consilier
prof. Valeriu Caragață

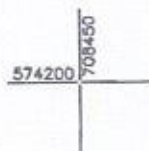

Secretar General
Jrs.Eduard Lăcătușu

A. Date referitoare la teren

Nr. Parcela	Categoria de folosinta	Suprafata (mp)	Mentiiuni
1	A	250	Teren intravilan
Total		250	

B. Date referitoare la constructii

Cod Constr.	Destinatia	Suprafata construita la sol (mp)	Mentiiuni
Total			

Suprafata totala masurata a imobilului = 250mp

Executant SC Euprest Urban Planning SRL


PJA Clasa III Seria RC-B-I Nr. 2959

Confirm executarea masuratorilor la teren, corectitudinea întocmirii documentatiei cadastrale și corespondența acesteia cu realitatea din teren
 Semnătura și stampila
 Data: 08.04.2025

Inspector

Confirm introducerea imobilului în baza de date integrată și atribuirea numărului cadastral
 Semnătura și parafa
 Data
 Ștampila BCPI

PLAN DE ÎNCADRARE ÎN ZONĂ

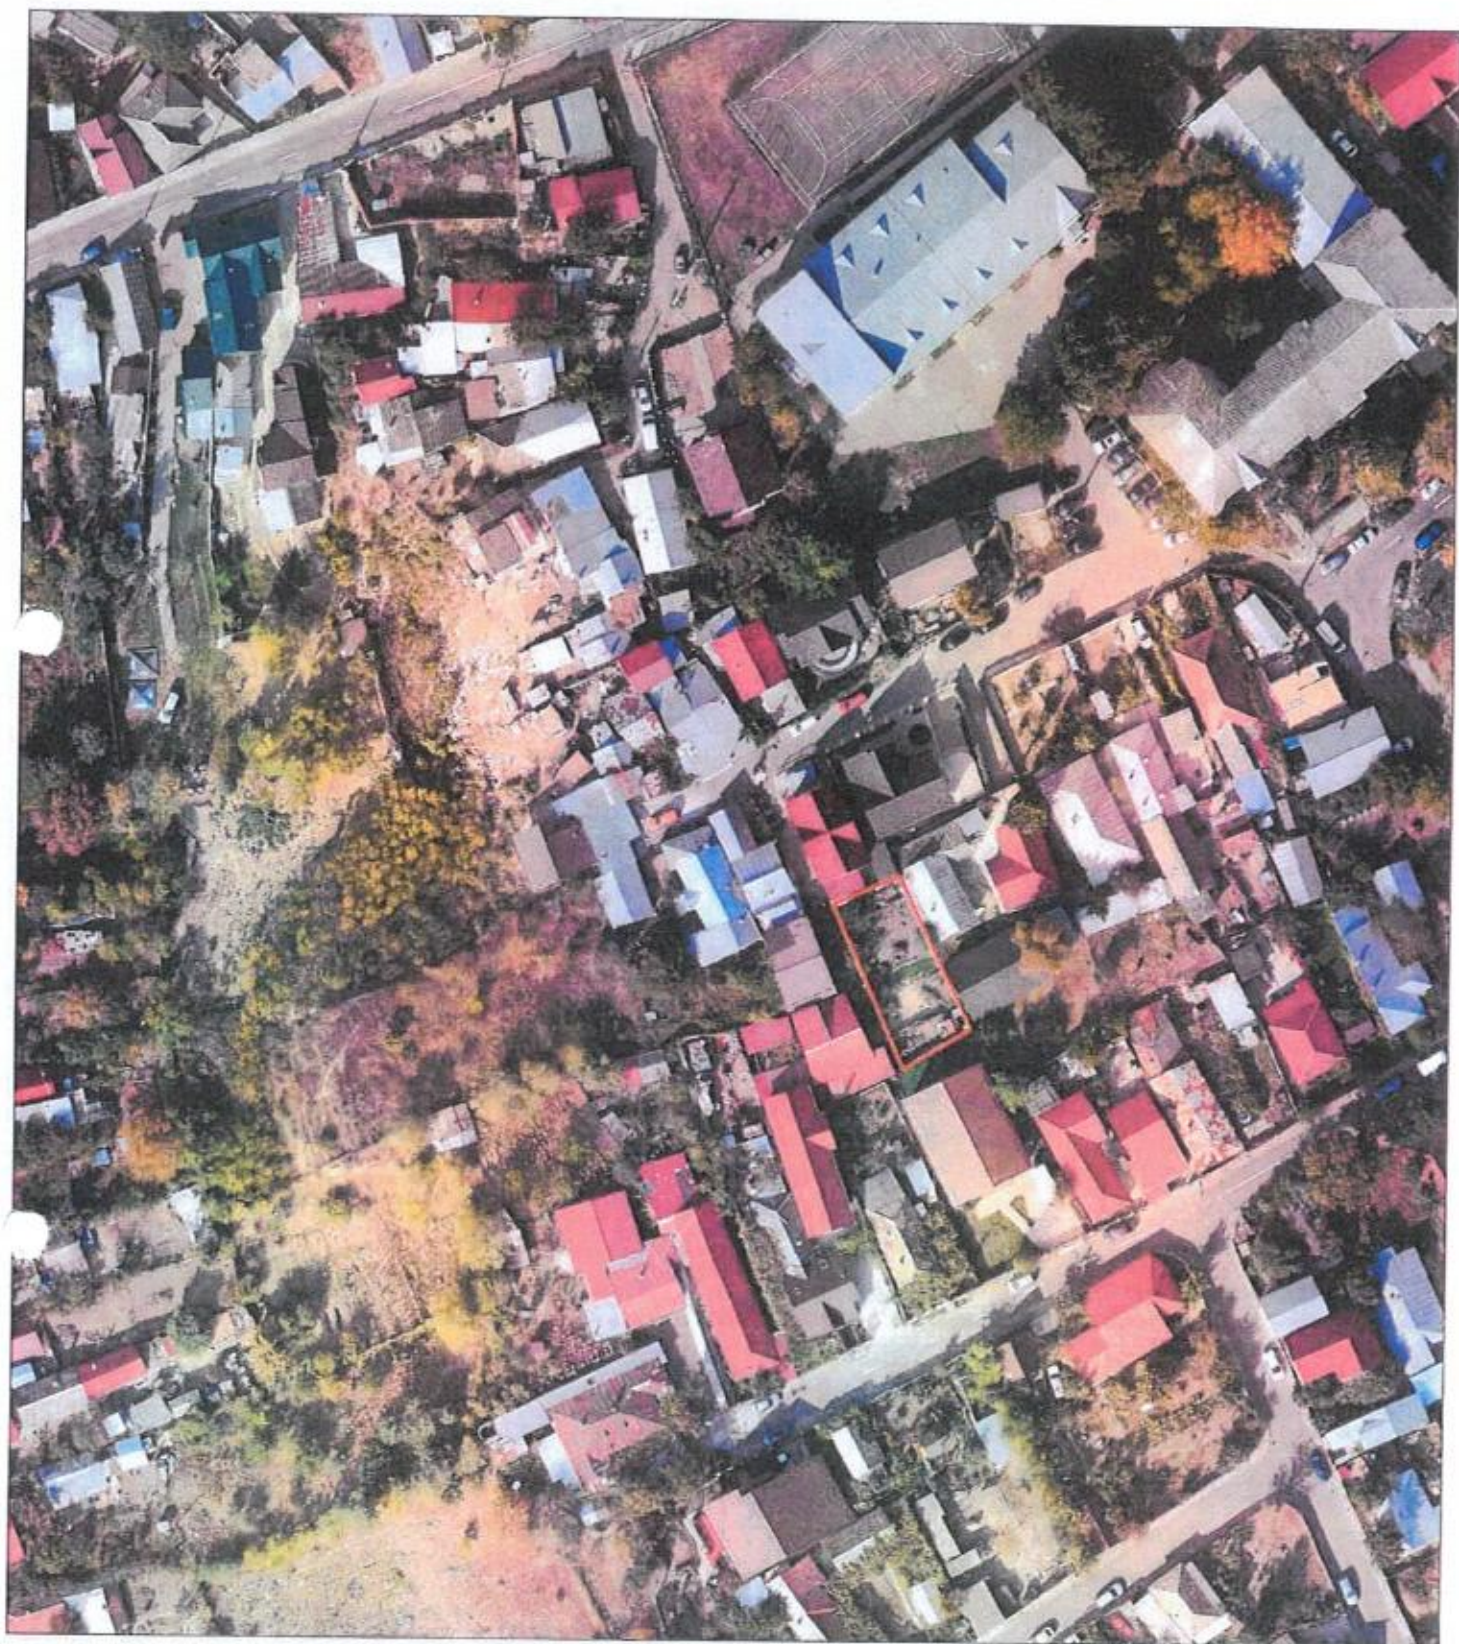

 Amplasament



PLAN DE AMPLASAMENT SI DELIMITARE A IMOBILULUI
SCARA 1:200 ANEXA 1.6 LA HCL NR. 143 /30.04.2025

Anexa 16 la regulament

Nr. Cadastral	Suprafata masurata a imobilului (m.p.)	Adresa imobilului
	87	Intravilan - mun. Vaslui, str. Muncii FN Jud. Vaslui
Nr. Cartea Funciara	Unitatea Administrativ Teritoriala (UAT)	
	VASLUI	

576100 708960

576100 708960



Presedinte sedinta
Consilier
prof. Caragata Valeriu

Secretar General
Jrs.Eduard Lăcătușu

576080 708960



Descalu Maria

A. Date referitoare la teren

Nr. Parcela	Categoria de folosinta	Suprafata (mp)	Mentuni
1	CC	87	Teren intravilan partial imprejmuit cu gard de lemn pe laturile 1-2-3, 7-1 iar pe restul laturilor neimprejmuit
Total		87	

B. Date referitoare la constructii

Cod Consil.	Destinatia	Suprafata construita la sol (mp)	Mentuni
CI	CA	43.3	Constructie anexa- fara acte. Scd = 43.3mp
Total		43.3	

Suprafata totala masurata a imobilului = 87 mp

Suprafata din act = mp

Executant SC Euroest Urban Planning SRL

PJA CLASA III - RO-B-J 2959

Confirm executarea măsurătorilor la teren, corectitudinea întocmirii documentației cadastrale și corespondența acesteia cu realitatea din teren

Semnătura și stampila

Data: 16.04.2025

Inspector

Confirm introducerea imobilului în baza de date integrată și atribuirea numărului

cadastral

Semnătura și parafa

Data

Stampila BCPI

PLAN DE ÎNCADRARE ÎN ZONĂ
Scara 1:2000



Amplasament

