



HOTĂRÂREA NR. 144

privind declararea unor imobile - terenuri și construcție, ca fiind de interes public local al municipiului Vaslui, județul Vaslui

CONSILIUL LOCAL AL MUNICIPIULUI VASLUI,

Având în vedere :

- ✓ Referatul nr. 69887/22.04.2025 al Primarului municipiului Vaslui;
- ✓ Raportul de specialitate nr. 69888/22.04.2025 al compartimentului Patrimoniu;
- ✓ Rapoartele cu avizele comisiilor de specialitate ale Consiliului Local al municipiului Vaslui;
- ✓ Prevederile art.286, alin (4) din Ordonanța de Urgență a Guvernului nr.57/2019 privind Codul Administrativ cu modificările și completările ulterioare;
- ✓ Prevederile art. 41, alin.(5) din Legea nr.7/1996 actualizată a cadastrului și publicității imobiliare, coroborată cu Ordinul nr.600/2023 pentru aprobarea Regulamentului de recepție și înscriere în evidențele de cadastru și carte funciară și ale art.888 din Legea nr.287/2009 privind Codul Civil cu modificările și completările ulterioare;
- ✓ Ordonanța Guvernului nr.43 din 1997 privind regimul drumurilor

În baza prevederilor art. 129 alin. 2 lit. "c" și alin.6,lit."a" ale art.196 alin.(1) lit."a" și ale art. 139 alin.3 lit."g" din Ordonanța de Urgență a Guvernului nr.57/2019 privind Codul Administrativ cu modificările și completările ulterioare,

HOTĂRĂȘTE:

Art.1. Se declară ca bunuri de interes public local al municipiului Vaslui, județul Vaslui, imobilele - terenuri și construcție evidențiate în Anexa nr.1, parte integrantă din prezenta hotărâre.

Art.2. Ducerea la îndeplinire a prezentei hotărâri se încredințează Serviciului Cadastru, Agricultură și Patrimoniu din cadrul aparatului de specialitate al Primarului.

Art.3. Hotărârea intră în vigoare conform art.198 din Ordonanța de Urgență a Guvernului nr.57/2019, privind Codul administrativ cu modificările și completările ulterioare.

Câte un exemplar se va comunica:

- Instituției Prefectului, județul Vaslui;
- Primarului municipiului Vaslui;
- Direcției Generale Economica;
- Serviciului Cadastru, Agricultură și Patrimoniu.

Vaslui, 30.04.2025

Președinte de ședință,
Consilier,
prof. Valeriu Caragață



Secretar General,
Jrs. Eduard Lăcătușu



Total consilieri locali		22
Prezenți		22
Vot	Pentru	22
	Împotrivă	0
	Abțineri	0

Tabel cuprinzând datele de identificare ale imobilului - teren ce se declară de interes public local al municipiului Vaslui, județul Vaslui

Nr. crt.	Denumire bun imobil	Suprafață	Elemente de identificare	Observații
1	Teren	463 mp	Intravilan municipiul Vaslui, județul Vaslui, strada <i>Stan Golestan Tronson II</i> , situată între strada Stan Golestan și strada Lucian Blaga	Anexa 1.1
2	Teren	10.245 mp	Situat în extravilanul municipiului Vaslui, județul Vaslui, identificat cadastral provizoriu cu NC 85759	Anexa 1.2
3	Teren și construcție	Teren S=116 mp C1 - Suprafață construită la sol = 66,8 mp	Situate în strada Ștefan cel Mare FN	Anexa 1.3

Președinte de ședință,
Consilier,
prof. Valeriu Caragață

Secretar General,
Jrs. Eduard Lăcătușu


PLAN DE AMPLASAMENT SI DELIMITARE A IMOBILULUI

Anexa 16 la regulament

SCARA 1:1000

ANEXA 1.1 LA HCL NR. 144 /30.04.2025

Nr. Cadastral	Suprafata masurata a imobilului (m.p.)	Adresa imobilului
	463	intravilan man. Vaslui, str. Stan Golestan Tronson 2, jud. Vaslui
Nr. Cartea Funciara	Unitatea Administrativ Teritoriala (UAT)	
	VASLUI	

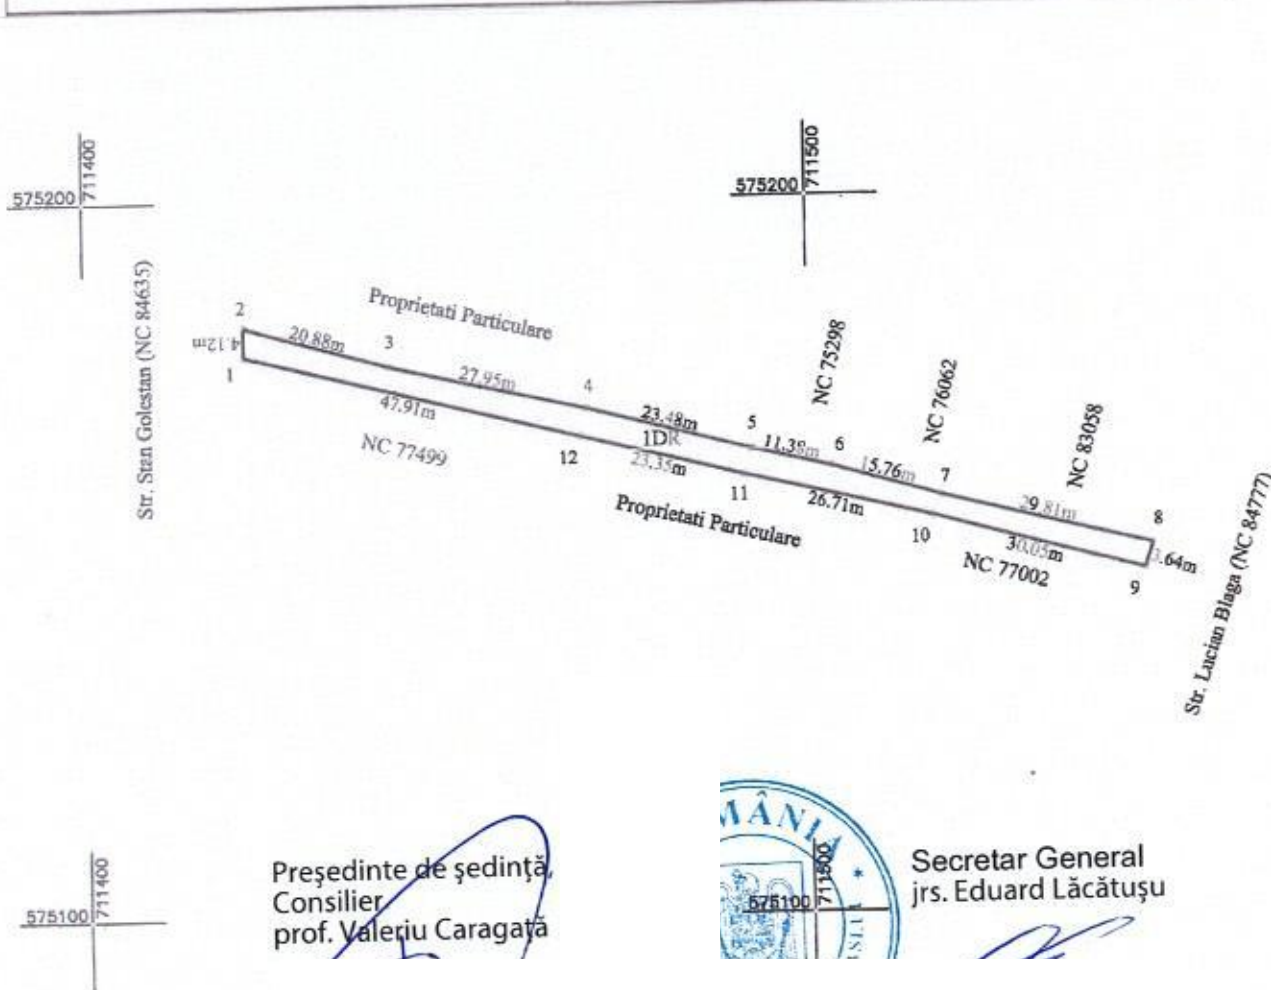

Președinte de ședință,
Consilier
prof. Valeriu Caragata



Secretar General
jrs. Eduard Lăcătușu

A. Date referitoare la teren

Nr. Parcela	Categoria de folosinta	Suprafata (mp)	Mentii
1	DR	463	Imobil intravilan
Total		463	

B. Date referitoare la constructii

Cod Constr.	Destinatia	Suprafata construita la sol (mp)	Mentii
Total			

Suprafata totala masurata a imobilului = 463 mp

Suprafata din act = mp

Executant SC Euroest Urban Planning SRL

PJA CLASA III - RO-B-J 2959

Confirm executarea măsurătorilor la teren, corectitudinea întocmirii documentației cadastrale și corespondența acestora cu realitatea din teren.

Semnatura și stampila
Data: 03.04.2025

Inspector

Confirm introducerea imobilului în baza de date integrată și atribuirea numărului cadastral

Semnatura și parafa

Data

Ștampila BCP1

PLAN DE ÎNCADRARE ÎN ZONĂ
SCARA 1:2000



Amplasament





Oficiul de Cadastru și Publicitate Imobiliară VASLUI
Biroul de Cadastru și Publicitate Imobiliară Vaslui

CARTE FUNCİARĂ NR. 85759 COPIE

Carte Funciară Nr. 85759 Vaslui

A. Partea I. Descrierea imobilului

TEREN Extravilan

Adresa: Jud. Vaslui, UAT Vaslui

Nr. Crt	Nr. cadastral Nr. topografic	Suprafața* (mp)	Observații / Referințe
A1	85759	10.245	Teren neîmprejmuit; DE 287/1

B. Partea II. Proprietari și acte

Înscrieri privitoare la dreptul de proprietate și alte drepturi reale		Referințe
80619 / 04/11/2022		
Registrul Cadastral al Imobilelor (UAT Vaslui); Act Normativ Ig.7/1996 emis de Parlamentul Romaniei;		
B1	Se înființează cartea funciară a imobilului 85759 ca urmare a finalizării înregistrării sistematice. Imobilul se găsește în registrul cadastral al imobilelor sub numărul 1307.	A1
Act Normativ nr. Legea nr. 7, din 13/03/1996 emis de Parlamentul Romaniei (Adeverința nr. 89921 din 03.02.2022);		
B2	Înscrierea provizorie, drept de PROPRIETATE DOMENIU PUBLIC, dobândit prin Lege, cota actuală 1/1, cota inițială 1/1 1) UAT VASLUI, CIF:3337532, PROPRIETAR NECUNOSCUT	A1
Act Normativ nr. Legea nr. 7, din 13/03/1995 emis de Parlamentul Romaniei;		
B3	Se notează condiția suspensivă până la prezentarea actelor de proprietate	A1

C. Partea III. SARCINI .

Înscrieri privind dezmembrăminte dreptul de proprietate, drepturi reale de garanție și sarcini	Referințe
NU SUNT	

Nr cadastral	Suprafata (mp)*	Observatii / Referinta
85759	10.245	DE 287/1

* Suprafața este determinată în planul de proiecție Stereo 70.



Date referitoare la teren

Nr Crt	Categorie folosință	Intra vilan	Suprafața (mp)	Tarla	Parcelă	Nr. topo	Observații / Referințe
1	drum	NU	10.245	2	287/1	-	

Date referitoare la construcții

Lungime Segmente

1) Valorile lungimilor segmentelor sunt obținute din proiecție în plan.

Punct început	X / Y	Punct sfârșit	X / Y	Lungime segment t
1 707.983,985 580.662,423		2 707.984,078 580.644,445		17.97 8
4 707.986,204 580.598,314		5 707.988,236 580.570,16		28.22 7
7 707.988,423 580.470,74		8 707.984,757 580.368,722		102.0 84
10 707.997,515 580.231,322		11 708.005,67 580.159,039		72.74 2
13 708.030,506 580.038,938		14 708.043,479 579.980,0		60.34 9

Punct Început	X / Y	Punct sfârșit	X / Y	Lungime segment	Punct Început	X / Y	Punct sfârșit	X / Y	Lungime segment	Punct Început	X / Y	Punct sfârșit	X / Y	Lungime segment
16	708.085,737 579.884,365	17	708.106,124 579.825,612	62.19	17	708.106,124 579.825,612	18	708.126,512 579.766,859	62.19	18	708.126,512 579.766,859	19	708.132,663 579.741,616	25.98 2
19	708.132,663 579.741,616	20	708.139,996 579.717,43	25.27 3	20	708.139,996 579.717,43	21	708.144,304 579.699,262	18.67 2	21	708.144,304 579.699,262	22	708.145,982 579.685,012	14.34 8
22	708.145,982 579.685,012	23	708.147,542 579.671,761	13.34 3	23	708.147,542 579.671,761	24	708.150,194 579.651,017	20.91 3	24	708.150,194 579.651,017	25	708.154,768 579.638,239	13.57 2
25	708.154,768 579.638,239	26	708.158,579 579.629,142	9.863	26	708.158,579 579.629,142	27	708.162,17 579.620,568	9.296	27	708.162,17 579.620,568	28	708.175,068 579.582,434	40.25 6
28	708.175,068 579.582,434	29	708.178,143 579.573,343	9.597	29	708.178,143 579.573,343	30	708.193,187 579.529,326	46.51 7	30	708.193,187 579.529,326	31	708.195,777 579.518,577	11.05 7
31	708.195,777 579.518,577	32	708.221,424 579.438,99	83.61 7	32	708.221,424 579.438,99	33	708.225,665 579.428,33	11.47 3	33	708.225,665 579.428,33	34	708.229,66 579.418,292	10.80 4
34	708.229,66 579.418,292	35	708.245,907 579.393,68	29.49 1	35	708.245,907 579.393,68	36	708.250,562 579.384,281	10.48 9	36	708.250,562 579.384,281	37	708.252,732 579.379,899	4.89
37	708.252,732 579.379,899	38	708.261,181 579.362,486	19.35 5	38	708.261,181 579.362,486	39	708.276,067 579.331,389	34.47 6	39	708.276,067 579.331,389	40	708.284,194 579.313,963	19.22 8
40	708.284,194 579.313,963	41	708.295,383 579.289,218	27.15 7	41	708.295,383 579.289,218	42	708.297,086 579.284,767	4.766	42	708.297,086 579.284,767	43	708.336,795 579.180,968	111.1 35
43	708.336,795 579.180,968	44	708.338,589 579.174,2	7.002	44	708.338,589 579.174,2	45	708.346,116 579.145,798	29.38 2	45	708.346,116 579.145,798	46	708.348,115 579.128,387	17.52 5
46	708.346,115 579.128,387	47	708.349,571 579.117,243	11.23 9	47	708.349,571 579.117,243	48	708.351,314 579.105,683	11.69 1	48	708.351,314 579.105,683	49	708.351,369 579.103,464	2.22
49	708.351,369 579.103,464	50	708.351,76 579.087,594	15.87 5	50	708.351,76 579.087,594	51	708.349,619 579.074,24	13.52 5	51	708.349,619 579.074,24	52	708.346,953 579.053,754	20.65 9
52	708.346,953 579.053,754	53	708.344,024 579.041,44	12.65 8	53	708.344,024 579.041,44	54	708.337,821 579.017,659	24.57 7	54	708.337,821 579.017,659	55	708.337,222 579.015,24	2.492
55	708.337,222 579.015,24	56	708.333,942 578.999,959	15.62 9	56	708.333,942 578.999,959	57	708.326,576 578.973,845	27.13 3	57	708.326,576 578.973,845	58	708.322,543 578.956,767	17.54 8
58	708.322,543 578.956,767	59	708.318,896 578.932,342	24.69 6	59	708.318,896 578.932,342	60	708.317,888 578.920,256	12.12 8	60	708.317,888 578.920,256	61	708.317,572 578.910,902	9.359
61	708.317,572 578.910,902	62	708.317,303 578.899,664	11.24 1	62	708.317,303 578.899,664	63	708.313,057 578.863,114	36.79 6	63	708.313,057 578.863,114	64	708.309,873 578.841,403	21.94 3
64	708.309,873 578.841,403	65	708.309,05 578.826,277	15.14 8	65	708.309,05 578.826,277	66	708.310,073 578.802,96	23.33 9	66	708.310,073 578.802,96	67	708.314,045 578.803,668	4.035
67	708.314,045 578.803,668	68	708.313,205 578.817,44	13.79 8	68	708.313,205 578.817,44	69	708.313,26 578.826,401	8.961	69	708.313,26 578.826,401	70	708.314,975 578.845,546	19.22 2
70	708.314,975 578.845,546	71	708.320,715 578.882,648	37.54 3	71	708.320,715 578.882,648	72	708.321,171 578.884,817	2.216	72	708.321,171 578.884,817	73	708.330,539 578.933,356	49.43 5
73	708.330,539 578.933,356	74	708.335,674 578.964,929	31.98 8	74	708.335,674 578.964,929	75	708.338,732 578.983,949	19.26 4	75	708.338,732 578.983,949	76	708.339,042 579.001,913	17.96 7
76	708.339,042 579.001,913	77	708.339,056 579.002,737	0.824	77	708.339,056 579.002,737	78	708.339,086 579.004,467	1.73	78	708.339,086 579.004,467	79	708.345,902 579.034,089	30.39 6
79	708.345,902 579.034,089	80	708.349,534 579.049,876	16.19 9	80	708.349,534 579.049,876	81	708.350,026 579.052,012	2.192	81	708.350,026 579.052,012	82	708.352,841 579.065,488	13.76 7
82	708.352,841 579.065,488	83	708.353,286 579.067,615	2.173	83	708.353,286 579.067,615	84	708.353,952 579.070,813	3.267	84	708.353,952 579.070,813	85	708.354,84 579.081,249	10.47 4
85	708.354,84 579.081,249	86	708.355,771 579.092,202	10.99 2	86	708.355,771 579.092,202	87	708.355,553 579.097,428	5.231	87	708.355,553 579.097,428	88	708.354,831 579.114,753	17.34
88	708.354,831 579.114,753	89	708.354,678 579.118,43	3.68	89	708.354,678 579.118,43	90	708.352,176 579.133,435	15.21 2	90	708.352,176 579.133,435	91	708.348,933 579.152,881	19.71 5
91	708.348,933 579.152,881	92	708.347,906 579.159,036	6.24	92	708.347,906 579.159,036	93	708.344,926 579.168,492	9.914	93	708.344,926 579.168,492	94	708.340,607 579.182,199	14.37 1
94	708.340,607 579.182,199	95	708.337,593 579.190,393	8.731	95	708.337,593 579.190,393	96	708.325,647 579.222,87	34.60 4	96	708.325,647 579.222,87	97	708.324,218 579.226,648	4.039
97	708.324,218 579.226,648	98	708.314,838 579.251,452	26.51 8	98	708.314,838 579.251,452	99	708.303,569 579.281,254	31.86 1	99	708.303,569 579.281,254	100	708.295,402 579.299,232	19.74 6
100	708.295,402 579.299,232	101	708.280,543 579.331,939	35.92 4	101	708.280,543 579.331,939	102	708.280,449 579.332,136	0.218	102	708.280,449 579.332,136	103	708.256,258 579.382,313	55.70 4
103	708.256,258 579.382,313	104	708.227,408 579.434,316	59.47	104	708.227,408 579.434,316	105	708.225,586 579.439,643	5.63	105	708.225,586 579.439,643	106	708.224,382 579.442,852	3.427
106	708.224,382 579.442,852	107	708.217,772 579.461,628	19.90 6	107	708.217,772 579.461,628	108	708.211,986 579.481,198	20.40 7	108	708.211,986 579.481,198	109	708.208,549 579.492,824	12.12 3
109	708.208,549 579.492,824	110	708.203,852 579.508,168	16.04 7	110	708.203,852 579.508,168	111	708.197,162 579.530,021	22.85 4	111	708.197,162 579.530,021	112	708.197,033 579.530,442	0.44

Punct Început	X / Y	Punct sfârșit	X / Y	Lungime segment	Punct Început	X / Y	Punct sfârșit	X / Y	Lungime segment	Punct Început	X / Y	Punct sfârșit	X / Y	Lungime segment
112	708.197,033 579.530,442	113	708.192,546 579.543,519	13.82 5	113	708.192,546 579.543,519	114	708.184,61 579.566,648	24.45 3	114	708.184,61 579.566,648	115	708.178,306 579.586,149	20.49 5
115	708.178,306 579.586,149	116	708.176,259 579.592,479	6.653	116	708.176,259 579.592,479	117	708.169,78 579.612,643	21.17 9	117	708.169,78 579.612,643	118	708.163,15 579.630,616	19.15 7
118	708.163,15 579.630,616	119	708.157,608 579.645,637	16.01 1	119	708.157,608 579.645,637	120	708.155,267 579.656,911	11.51 4	120	708.155,267 579.656,911	121	708.151,894 579.673,156	16.59 1
121	708.151,894 579.673,156	122	708.149,485 579.696,298	25.25 7	122	708.149,485 579.696,298	123	708.147,238 579.708,609	10.55 3	123	708.147,238 579.708,609	124	708.145,248 579.717,738	9.343
124	708.145,248 579.717,738	125	708.140,95 579.730,2	13.18 2	125	708.140,95 579.730,2	126	708.140,593 579.731,237	1.097	126	708.140,593 579.731,237	127	708.137,84 579.743,88	12.93 9
127	708.137,84 579.743,88	128	708.137,722 579.753,832	9.953	128	708.137,722 579.753,832	129	708.137,69 579.755,539	1.707	129	708.137,69 579.755,539	130	708.134,81 579.765,636	10.5
130	708.134,81 579.765,636	131	708.134,784 579.765,826	0.192	131	708.134,784 579.765,826	132	708.134,136 579.770,508	4.727	132	708.134,136 579.770,508	133	708.133,026 579.772,681	2.44
133	708.133,026 579.772,681	134	708.132,948 579.772,833	0.171	134	708.132,948 579.772,833	135	708.132,046 579.774,602	1.986	135	708.132,046 579.774,602	136	708.131,968 579.774,753	0.17
136	708.131,968 579.774,753	137	708.129,103 579.780,367	6.303	137	708.129,103 579.780,367	138	708.129,027 579.780,516	0.167	138	708.129,027 579.780,516	139	708.128,742 579.781,075	0.627
139	708.128,742 579.781,075	140	708.123,746 579.793,736	13.61 1	140	708.123,746 579.793,736	141	708.122,218 579.797,676	4.226	141	708.122,218 579.797,676	142	708.122,161 579.797,824	0.159
142	708.122,161 579.797,824	143	708.117,826 579.809,005	11.99 2	143	708.117,826 579.809,005	144	708.117,771 579.809,147	0.152	144	708.117,771 579.809,147	145	708.116,769 579.811,731	2.771
145	708.116,769 579.811,731	146	708.114,387 579.817,5	6.241	146	708.114,387 579.817,5	147	708.114,337 579.817,641	0.15	147	708.114,337 579.817,641	148	708.105,264 579.843,368	27.28
148	708.105,264 579.843,368	149	708.104,738 579.844,86	1.582	149	708.104,738 579.844,86	150	708.100,239 579.857,824	13.72 2	150	708.100,239 579.857,824	151	708.099,72 579.859,318	1.582
151	708.099,72 579.859,318	152	708.094,027 579.875,727	17.36 9	152	708.094,027 579.875,727	153	708.093,508 579.877,221	1.582	153	708.093,508 579.877,221	154	708.090,609 579.885,577	8.845
154	708.090,609 579.885,577	155	708.089,527 579.892,549	7.055	155	708.089,527 579.892,549	156	708.088,882 579.894,32	1.885	156	708.088,882 579.894,32	157	708.088,342 579.895,799	1.574
157	708.088,342 579.895,799	158	708.086,109 579.901,928	6.523	158	708.086,109 579.901,928	159	708.081,502 579.911,791	10.88 6	159	708.081,502 579.911,791	160	708.080,844 579.913,198	1.553
160	708.080,844 579.913,198	161	708.079,17 579.916,783	3.957	161	708.079,17 579.916,783	162	708.078,513 579.918,19	1.553	162	708.078,513 579.918,19	163	708.076,158 579.923,231	5.564
163	708.076,158 579.923,231	164	708.074,093 579.927,381	4.635	164	708.074,093 579.927,381	165	708.073,403 579.928,768	1.549	165	708.073,403 579.928,768	166	708.072,202 579.931,181	2.695
166	708.072,202 579.931,181	167	708.066,634 579.941,515	11.73 9	167	708.066,634 579.941,515	168	708.064,944 579.944,234	3.201	168	708.064,944 579.944,234	169	708.064,128 579.945,548	1.547
169	708.064,128 579.945,548	170	708.062,323 579.948,45	3.418	170	708.062,323 579.948,45	171	708.057,151 579.958,923	11.68	171	708.057,151 579.958,923	172	708.056,259 579.961,141	2.391
172	708.056,259 579.961,141	173	708.055,676 579.962,589	1.561	173	708.055,676 579.962,589	174	708.052,733 579.969,908	7.889	174	708.052,733 579.969,908	175	708.050,366 579.978,818	9.219
175	708.050,366 579.978,818	176	708.049,955 579.980,365	1.601	176	708.049,955 579.980,365	177	708.049,086 579.983,639	3.387	177	708.049,086 579.983,639	178	708.047,454 579.989,825	6.398
178	708.047,454 579.989,825	179	708.047,046 579.991,372	1.6	179	708.047,046 579.991,372	180	708.043,591 580.004,474	13.55	180	708.043,591 580.004,474	181	708.043,183 580.006,018	1.597
181	708.043,183 580.006,018	182	708.041,299 580.013,163	7.389	182	708.041,299 580.013,163	183	708.040,412 580.017,191	4.125	183	708.040,412 580.017,191	184	708.040,065 580.018,768	1.615
184	708.040,065 580.018,768	185	708.037,103 580.032,224	13.77 8	185	708.037,103 580.032,224	186	708.036,757 580.033,798	1.612	186	708.036,757 580.033,798	187	708.027,829 580.072,893	40.10 1
187	708.027,829 580.072,893	188	708.027,472 580.074,456	1.603	188	708.027,472 580.074,456	189	708.024,992 580.085,921	11.73	189	708.024,992 580.085,921	190	708.022,923 580.095,843	10.13 5
190	708.022,923 580.095,843	191	708.022,599 580.097,395	1.585	191	708.022,599 580.097,395	192	708.022,016 580.100,926	3.579	192	708.022,016 580.100,926	193	708.019,168 580.115,18	14.53 6
193	708.019,168 580.115,18	194	708.018,852 580.116,76	1.611	194	708.018,852 580.116,76	195	708.017,586 580.123,094	6.459	195	708.017,586 580.123,094	196	708.016,135 580.130,626	7.67
196	708.016,135 580.130,626	197	708.015,83 580.132,209	1.612	197	708.015,83 580.132,209	198	708.014,952 580.136,765	4.64	198	708.014,952 580.136,765	199	708.011,577 580.158,779	22.27 1
199	708.011,577 580.158,779	200	708.010,584 580.166,017	7.306	200	708.010,584 580.166,017	201	708.010,36 580.167,642	1.64	201	708.010,36 580.167,642	202	708.007,35 580.189,567	22.13 1
202	708.007,35 580.189,567	203	708.006,518 580.195,628	6.118	203	708.006,518 580.195,628	204	708.004,479 580.213,922	18.40 7	204	708.004,479 580.213,922	205	708.004,296 580.215,566	1.654
205	708.004,296 580.215,566	206	708.002,447 580.232,147	16.68 4	206	708.002,447 580.232,147	207	708.001,437 580.238,846	6.775	207	708.001,437 580.238,846	208	708.001,195 580.240,454	1.626

Punct început	X / Y	Punct sfârșit	X / Y	Lungime segment	Punct început	X / Y	Punct sfârșit	X / Y	Lungime segment	Punct început	X / Y	Punct sfârșit	X / Y	Lungime segment
208	708.001,195 580.240,454	209	707.997,263 580.269,231	29.04 4	209	707.997,263 580.269,231	210	707.994,24 580.289,186	20.18 3	210	707.994,24 580.289,186	211	707.993,997 580.290,794	1.626
211	707.993,997 580.290,794	212	707.991,084 580.307,518	16.97 6	212	707.991,084 580.307,518	213	707.989,884 580.315,484	8.056	213	707.989,884 580.315,484	214	707.989,64 580.317,096	1.63
214	707.989,64 580.317,096	215	707.988,774 580.322,843	5.812	215	707.988,774 580.322,843	216	707.989,128 580.339,334	16.49 5	216	707.989,128 580.339,334	217	707.989,215 580.343,043	3.71
217	707.989,215 580.343,043	218	707.989,256 580.344,826	1.783	218	707.989,256 580.344,826	219	707.989,638 580.361,125	16.30 3	219	707.989,638 580.361,125	220	707.989,68 580.362,913	1.788
220	707.989,68 580.362,913	221	707.991,348 580.412,774	49.88 9	221	707.991,348 580.412,774	222	707.991,409 580.414,607	1.834	222	707.991,409 580.414,607	223	707.993,08 580.461,107	46.53
223	707.993,08 580.461,107	224	707.993,148 580.462,981	1.875	224	707.993,148 580.462,981	225	707.992,966 580.488,29	25.31	225	707.992,966 580.488,29	226	707.992,306 580.508,294	20.01 5
226	707.992,306 580.508,294	227	707.992,246 580.510,143	1.85	227	707.992,246 580.510,143	228	707.992,202 580.536,592	26.44 9	228	707.992,202 580.536,592	229	707.992,584 580.545,542	8.958
229	707.992,584 580.545,542	230	707.992,668 580.557,172	11.63	230	707.992,668 580.557,172	231	707.992,688 580.559,982	2.81	231	707.992,688 580.559,982	232	707.993,522 580.570,476	10.52 7
232	707.993,522 580.570,476	233	707.994,459 580.586,083	15.63 5	233	707.994,459 580.586,083	234	707.994,387 580.595,015	8.932	234	707.994,387 580.595,015	235	707.994,349 580.599,69	4.675
235	707.994,349 580.599,69	236	707.989,958 580.665,108	65.56 5	236	707.989,958 580.665,108	1	707.983,985 580.662,423	6.549					

** Lungimile segmentelor sunt determinate în planul de proiecție Stereo 70 și sunt rotunjite la 1 milimetru.
 *** Distanța dintre puncte este formată din segmente cumulate ce sunt mai mici decât valoarea 1 milimetru.

Președinte de ședință,
 Consilier
 prof. Valeriu Caragață

Secretar General
 Jrs. Eduard Lăcătușu


PLAN DE AMPLASAMENT SI DELIMITARE A IMOBILULUI

SCARA 1:500

Anexa 16 la regulament

ANEXA 1.3 LA HCL NR. 144 /30.04.2025

Nr. Cadastral	Suprafata masurata a imobilului (m.p.)	Adresa imobilului
	119	intravilan mun. Vaslui, str. Stefan cel Mare FN, jud. Vaslui
Nr. Cartea Funciara	Unitatea Administrativ Teritoriala (UAT)	
	VASLUI	

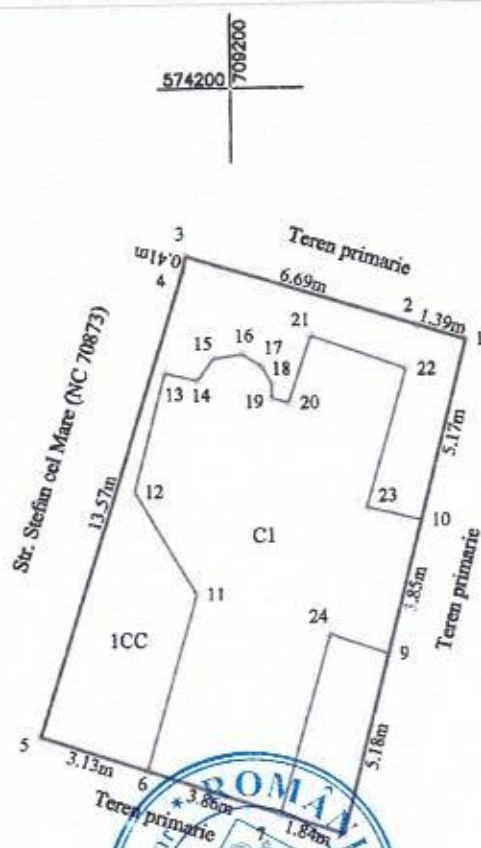

Președinte de ședință
Consilier
prof. Valeriu Caragață

Secretar General
jrs. Eduard Lăcătușu

A. Date referitoare la teren

Nr. Parcela	Categoria de folosinta	Suprafata (mp)	Mentiuni
1	CC	119	Imobil neimprejmuat
Total		119	

B. Date referitoare la constructii

Cod Constr.	Destinatia	Suprafata construita la sol (mp)	Mentiuni
C1	CIE	66.8	Static de autobuz
Total		66.8	

Suprafata totala masurata a imobilului = 119 mp

Suprafata din act = mp

Executant SC Euroest Urban Planning SRL

PJA CLASA III - RO-B-J 2959

Confirm executarea masuratorilor la teren, corectitudinea
intocmirii documentatiei cadastrale si corespundenta acesteia cu
realitatea din teren

Semnatura si stampila

Data: 14.04.2025

Inspector


Confirm introducerea imobilului in baza de date integrata si atribuirea numarului
cadastral

Semnatura si parafa

Data

Stampila BCPI

PLAN DE ÎNCADRARE ÎN ZONĂ
Scara 1:1000

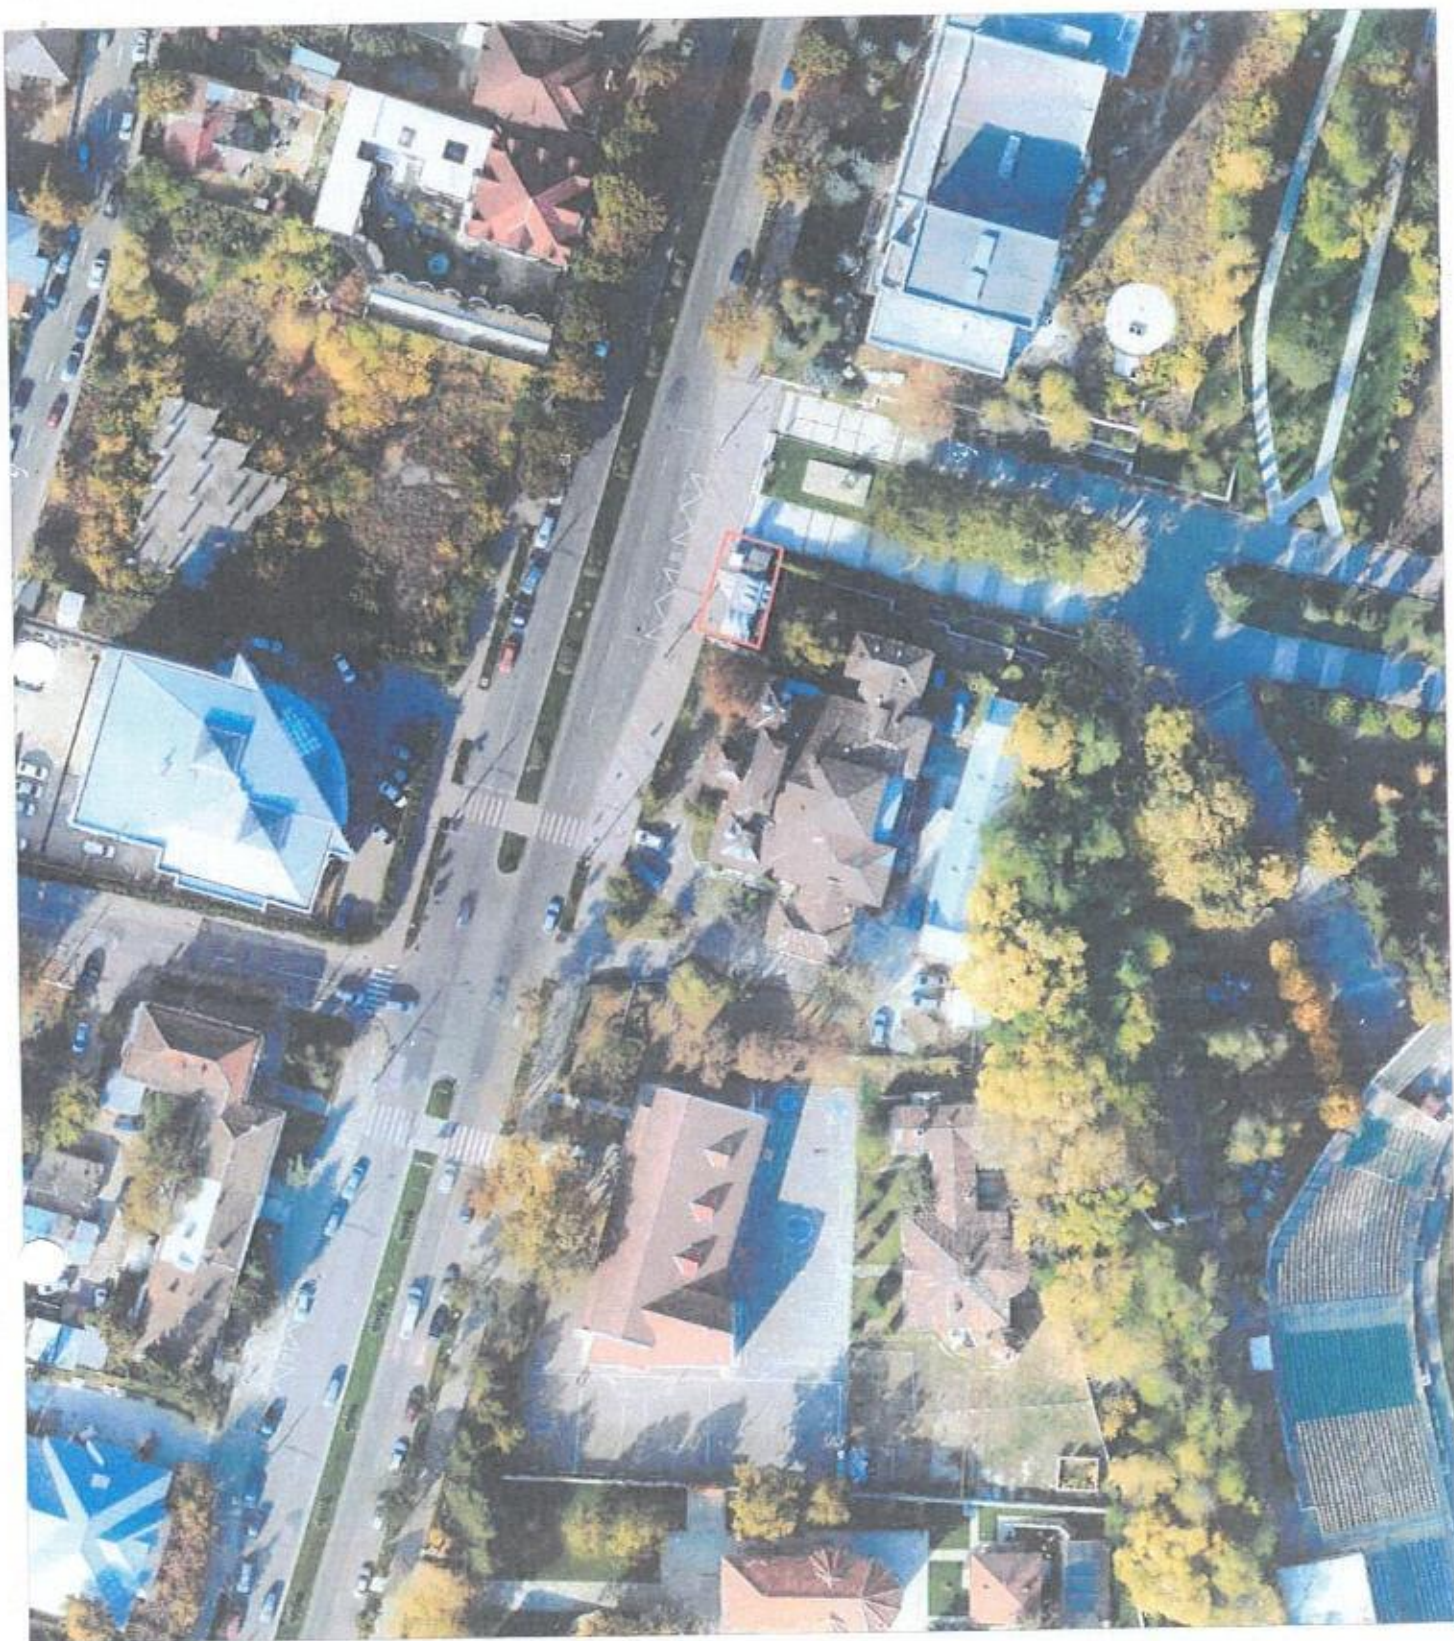

Amplasament

