



HOTĂRÂREA NR. 178

privind atestarea apartenenței la domeniul privat al municipiului Vaslui a unor
imobile -terenuri situate în municipiul Vaslui

CONSILIUL LOCAL AL MUNICIPIULUI VASLUI,

Având în vedere:

- Referatul de aprobare nr. 78376/20.05.2025 al Primarului municipiului Vaslui,
- Raportul de specialitate nr.78379/17.04.2025 al Compartimentului Patrimoniu din cadrul aparatului de specialitate al Primarului Municipiului Vaslui,
- Rapoartele cu avizele comisiilor pe domenii de specialitate ale consilierilor locali,
- Prevederile art.41 alin.5² din Legea nr.7/1996 a cadastrului și publicității imobiliare, actualizată și ale art.888 din Legea nr.287/2009 privind Codul Civil, actualizată,

În baza prevederilor art. 129 alin. 2 lit. "c", alin. 6 lit. "b", art. 139 alin. 3 lit. "g" și art.196 alin.1 lit. "a" din Ordonanța de Urgență a Guvernului nr.57/2019 privind Codul Administrativ cu modificările și completările ulterioare,

HOTĂRĂȘTE:

Art.1. Se atestă apartenența la domeniul privat al municipiului Vaslui a imobilelor-terenuri situate în municipiul Vaslui, având elementele de identificare evidențiate în Anexa nr.1, parte integrantă din prezenta hotărâre.

Art.2. Ducerea la îndeplinire a prezentei hotărâri se încredințează Serviciului Cadastru, Agricultură și Patrimoniu, Direcției Generale Economice și Direcției Finanțe Publice Locale, din cadrul aparatului de specialitate al Primarului.

Art.3. Hotărârea intra în vigoare conform art.198 alin.1 din Ordonanța de Urgență a Guvernului nr.57/2019 privind Codul Administrativ, cu modificările și completările ulterioare.

Câte un exemplar se va comunica:

- Instituției Prefectului Județului Vaslui;
- Primarului Municipiului Vaslui;
- Serviciului Cadastru, Agricultură și Patrimoniu;
- Direcției Generale Economice;
- Direcției Taxe și Impozite Locale.

Vaslui, 29.05.2025

Președinte de ședință,
Consilier,
prof. Vîrlan Luminița- Mihaela



Secretar General,
Jrs. Eduard Lăcătușu



Total consilieri locali		23
Prezenți		23
Vot	Pentru	23
	Împotrivă	0
	Abțineri	0

Anexa nr.1 la H.C.L. nr. 178 /29.05.2025

**Tabel cuprinzând datele de identificare ale imobilelor -terenuri, a cărui
apartenență se atestă în domeniul privat al municipiului Vaslui**

Nr. Crt.	Adresa imobilului-teren	Suprafața imobilului -teren	Regimul juridic	Observații
1.	Teren intravilan mun. Vaslui, str. Nicolae Bălcescu FN, Jud. Vaslui	102 mp	Domeniul privat	Anexa 1.1
2.	Teren intravilan mun. Vaslui, str. Nicolae Bălcescu FN, Jud. Vaslui	60 mp	Domeniul privat	Anexa 1.2
3.	Teren intravilan mun. Vaslui, str. Alexandru Vlahuță, nr.19, Jud. Vaslui	859 mp	Domeniul privat	Anexa 1.3

**Președinte de ședință,
Consilier,
prof. Vîrlan Luminița- Mihaela**



**Secretar General,
Jrs. Eduard Lăcătușu**



PLAN DE AMPLASAMENT SI DELIMITARE A IMOBILULUI
SCARA 1:200


Anexa 16 la regulament

Anexa 1.1 la HCL nr. 178 /29.05.2025

Nr. Cadastral	Suprafata măsurată a imobilului (m.p.)	Adresa imobilului
	102	Intravilan - Mun. Vaslui, str. Nicolae Balcescu FN, Jod. Vaslui
Nr. Cartea Funciară		Unitatea Administrativ Teritoriala (UAT)
		VASLUI

Preşedinte de şedinţă,
Consilier,
prof. Virlian Luminiţa Mihaela

Secretar General,
Jrs. Eduard Lăcătuşu

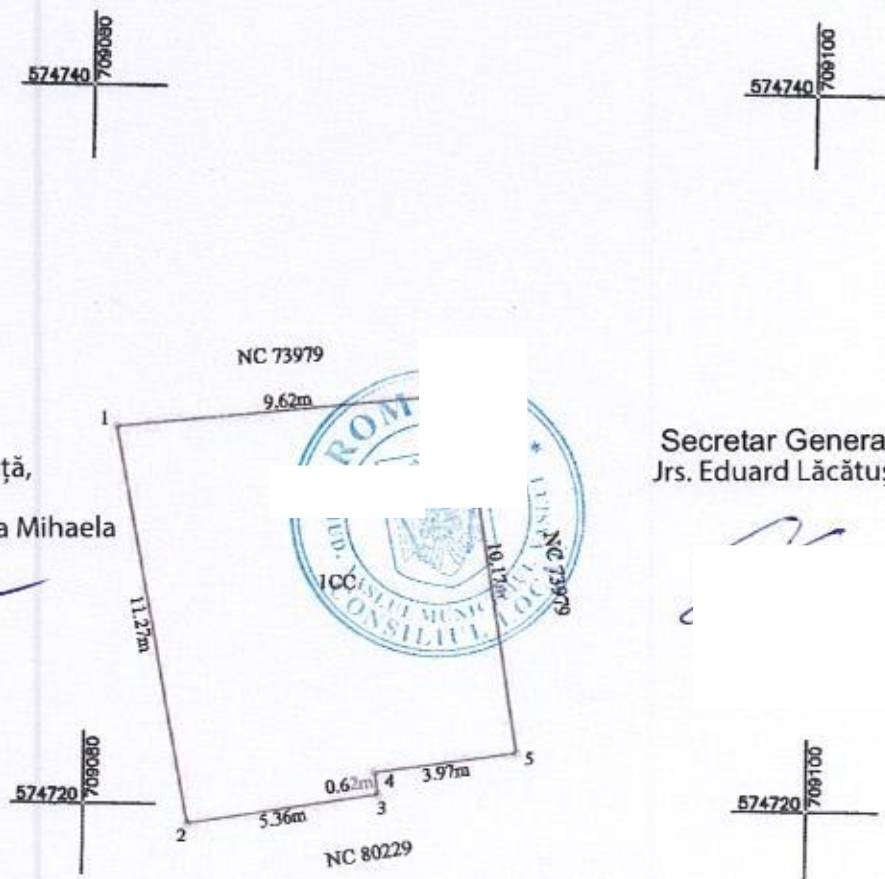

A. Date referitoare la teren

Nr. Parcela	Categoria de folosinta	Suprafata (mp)	Mentiiuni
1	CC	102	Teren intravilan
Total		102	

B. Date referitoare la constructii

Cod Constr.	Destinatia	Suprafata construita la sol (mp)	Mentiiuni
Total			

Suprafata totală măsurată a imobilului = 102 mp

Suprafata din act = mp

Executant SC Euroest Urban Planning SRL

PJA CLASA III - RO-B-J 2959

Confirm executarea măsurătorilor la teren,
corectitudinea întocmirii documentaţiei cadastrale şi
corespondenţa acesteia cu realitatea din teren

Semnătura şi ştampila

Data: 20.05.2025

Inspector

Confirm introducerea imobilului în baza de date integrată şi atribuirea


numărului cadastral

Semnătura şi parafa

Data

Ştampila BCPI

PLAN DE ÎNCADRARE ÎN ZONĂ
Scara 1:1000

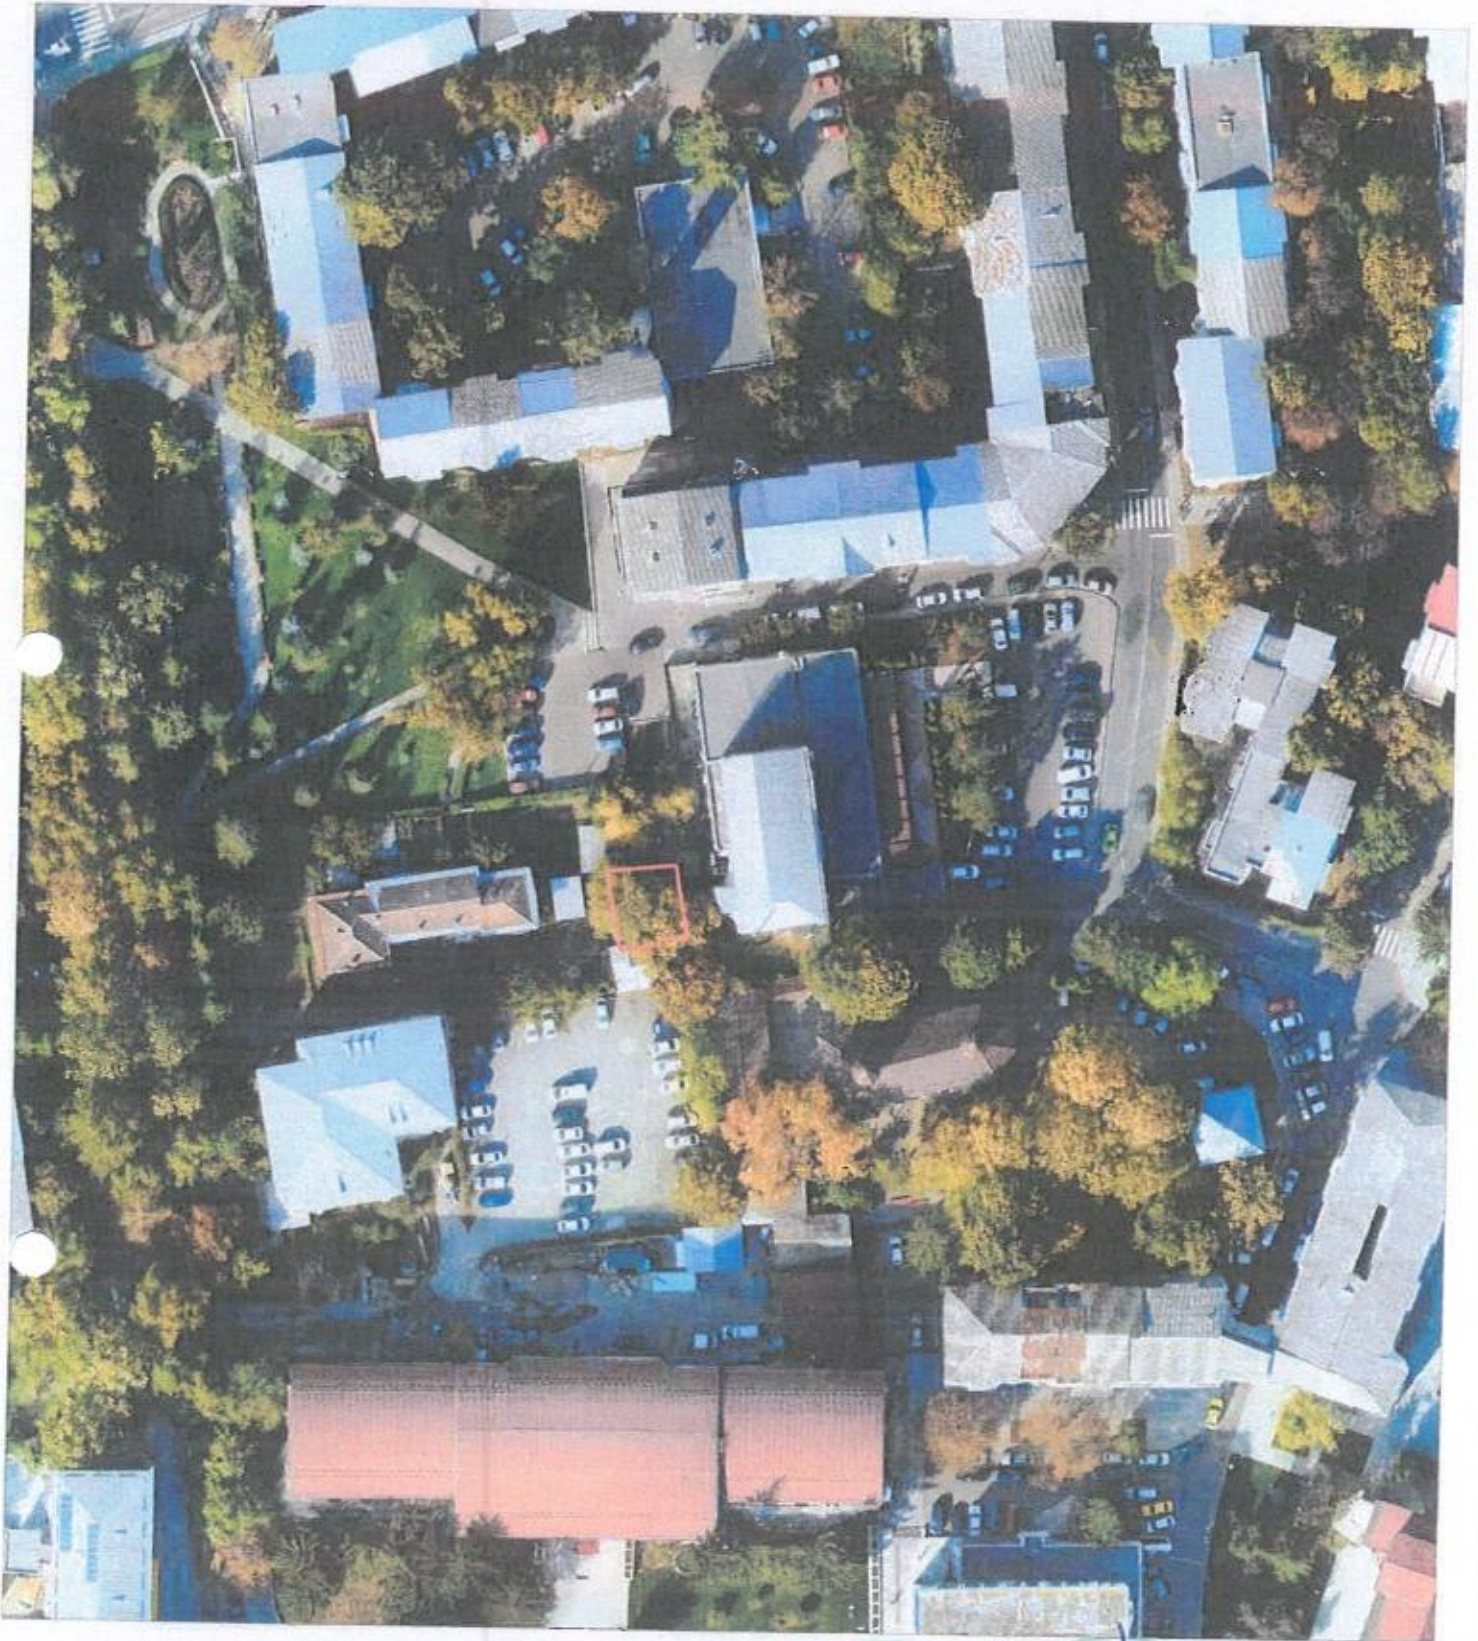

Amplasament



PLAN DE AMPLASAMENT SI DELIMITARE A IMOBILULUI


Anexa 16 la regulament

SCARA 1:200 Anexa 1.2 la HCL nr. 178 /29.05.2025

Nr. Cadastral	Suprafata măsurată a imobilului (m.p.)	Adresa imobilului
	60	Intravilan - Mun. Vaslui, str. Nicolae Bălcescu FN, Jud. Vaslui
Nr. Cartea Funciară		Unitatea Administrativ Teritorială (UAT)
		VASLUI

Președinte de ședință,
Consilier,
prof. Virlan Luminița Mihaela

Secretar General,
Jrs. Eduard Lăcătușu

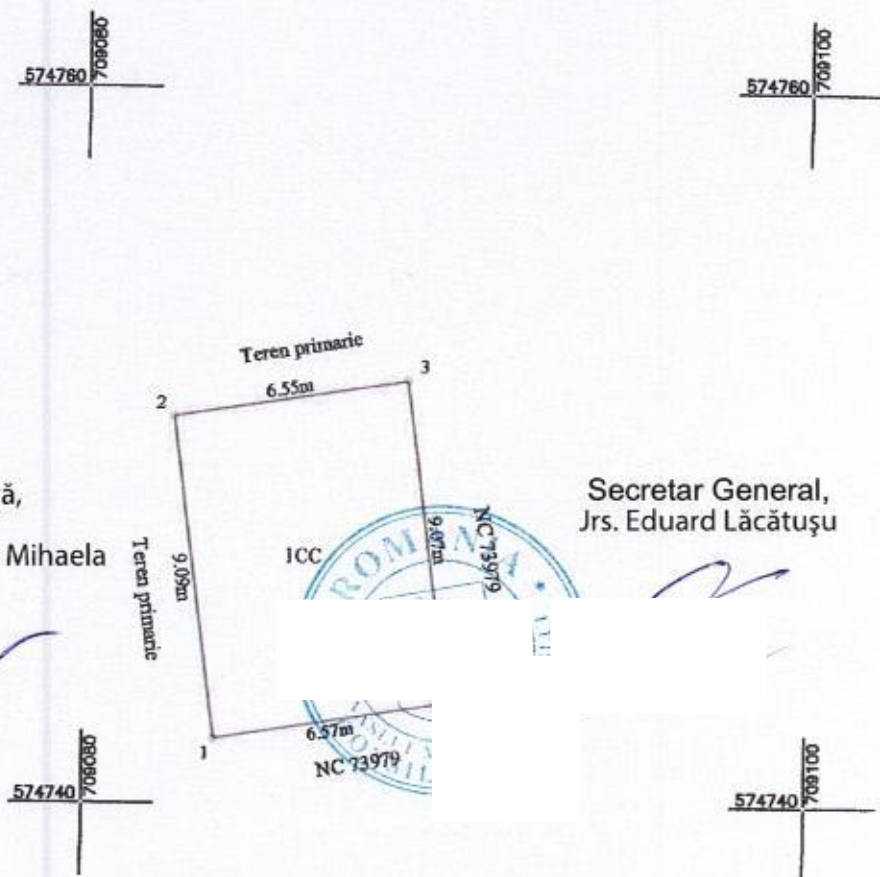

A. Date referitoare la teren

Nr. Parcela	Categoria de folosinta	Suprafata (mp)	Mentiiuni
I	CC	60	Teren intravilan
Total		60	

B. Date referitoare la constructii

Cod Constr.	Destinatia	Suprafata construita la sol (mp)	Mentiiuni
Total			

Suprafata totală măsurată a imobilului = 60 mp

Suprafata din act = mp

Executant SC Euroest Urban Planning SRL

PJA CLASA III - RO-B-V 2959

Confirm executarea măsurătorilor la teren,
corectitudinea întocmirii documentației cadastrale și
corespondența acesteia cu realitatea din teren

Semnătura și ștampilă

Data: 20.05.2025

Inspector

Confirm introducerea imobilului în baza de date integrată și atribuirea


numărului cadastral

Semnătura și parafă

Data

Ștampila BCPI

PLAN DE ÎNCADRARE ÎN ZONĂ
Scara 1:1000

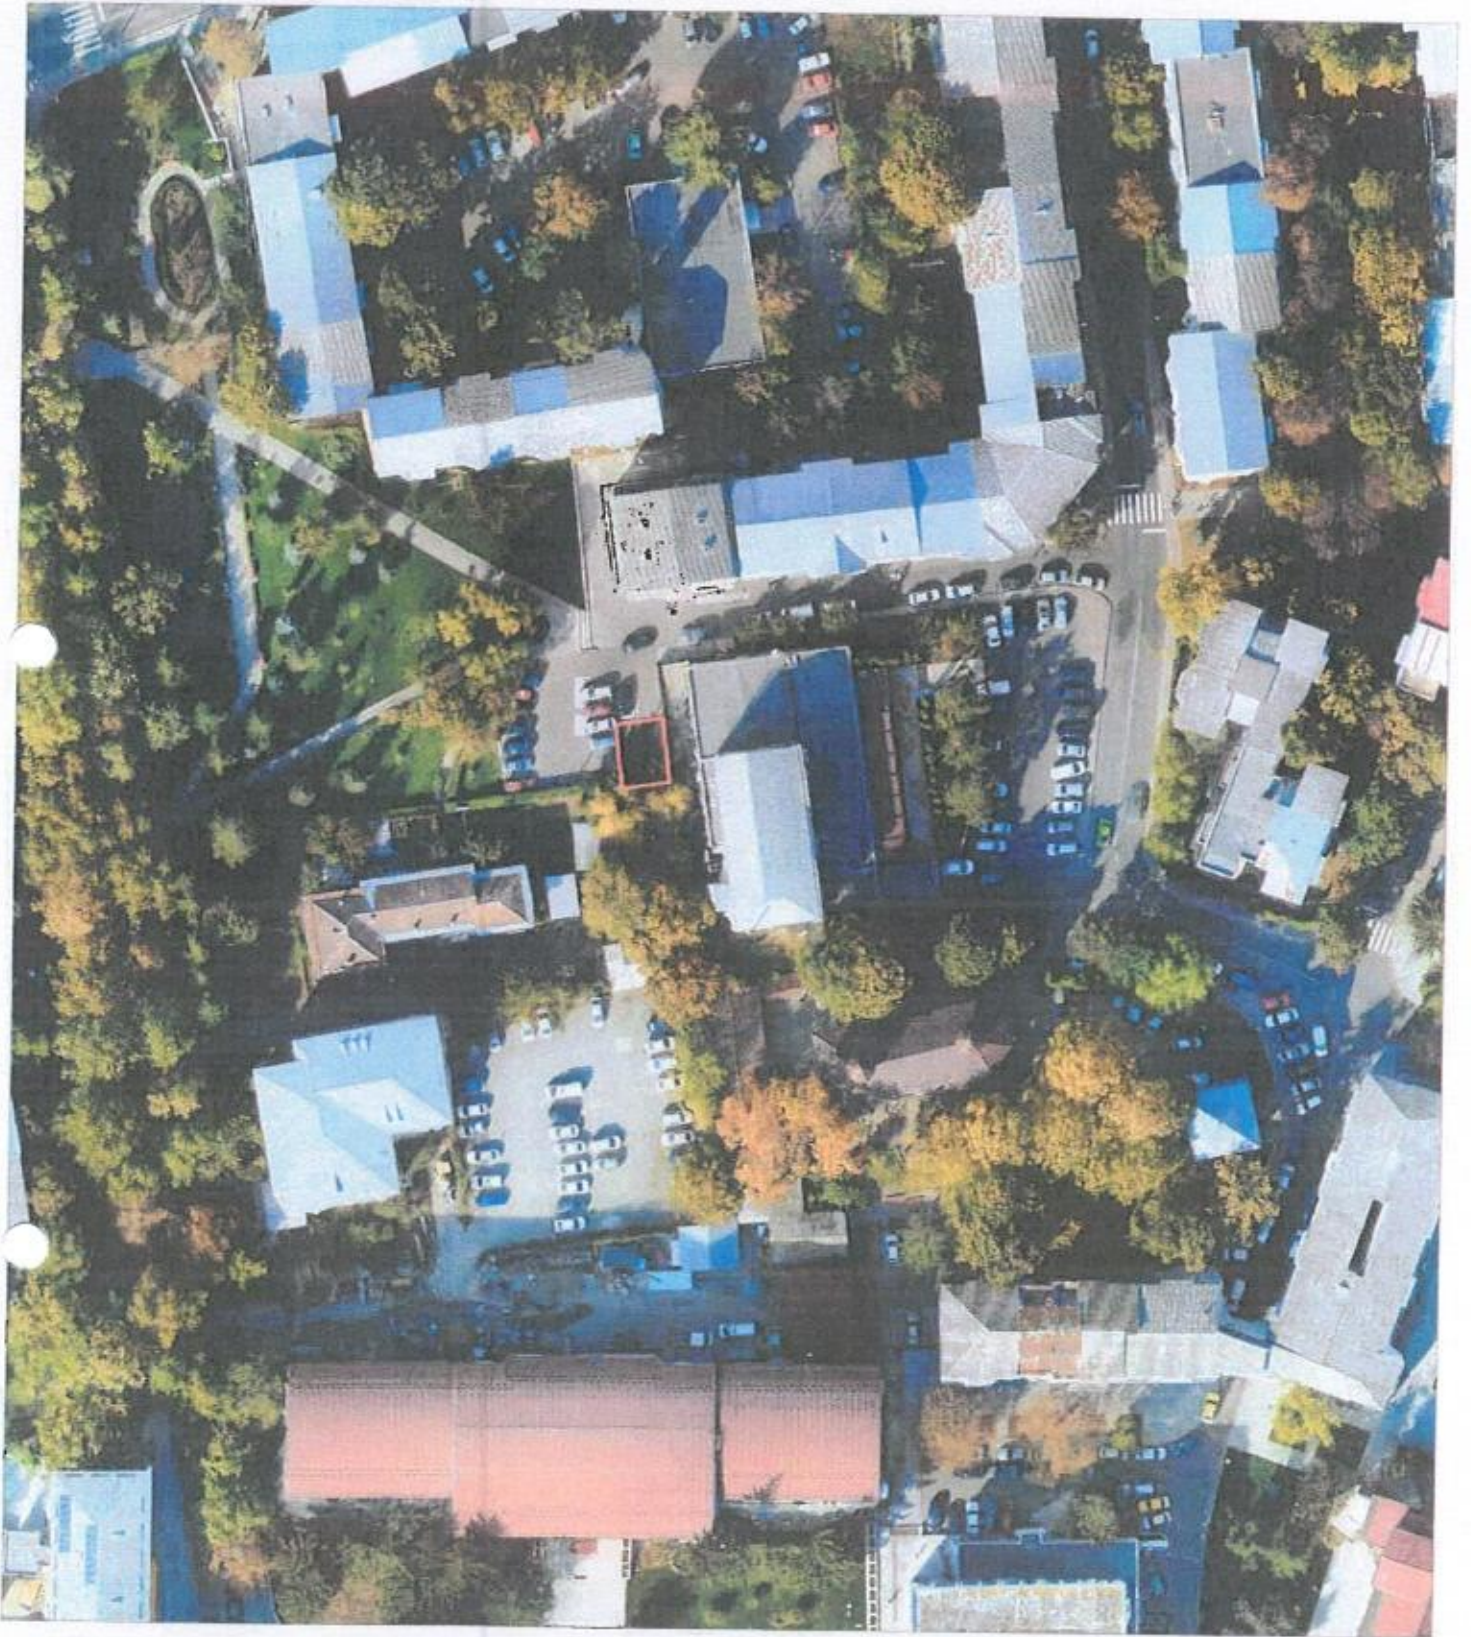


Amplasament



PLAN DE AMPLASAMENT SI DELIMITARE A IMOBILULUI

SCARA 1:500 Anexa 1.3 la HCL nr. 178 /29.05.2025

Nr. Cadastral	Suprafata masurata a imobilului (m.p.)	Adresa imobilului
	859	Intravilan Mun. Vashui, str. Alexandru Vlahuta nr. 19, Jud. Vashui
Nr. Cartea Funciara	Unitatea Administrativ Teritoriala (UAT)	
	VASLUI	

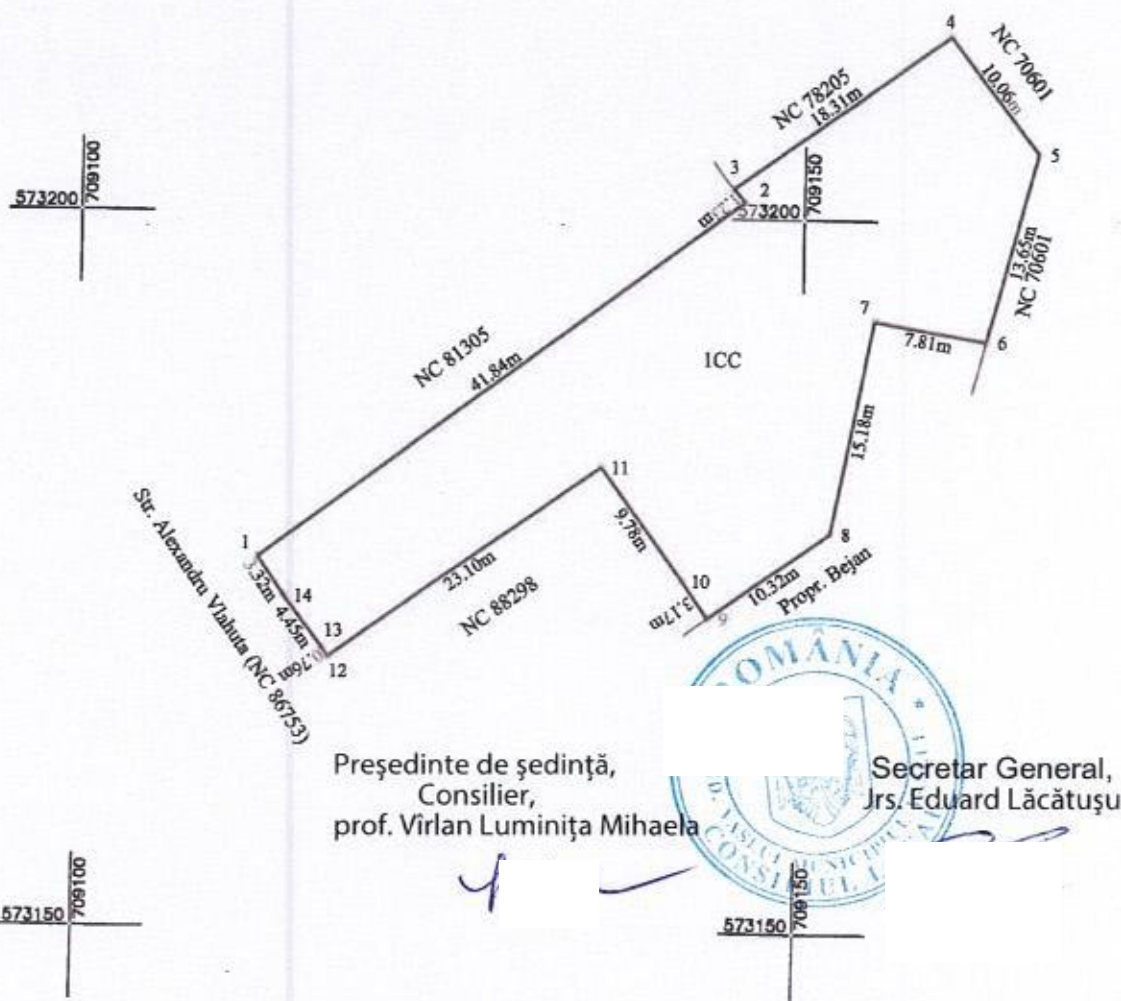

Președinte de ședință,
Consilier,
prof. Virlean Luminița Mihaela

Secretar General,
Jrs. Eduard Lăcătușu

A. Date referitoare la teren

Nr. Parcela	Categoria de folosinta	Suprafata (mp)	Mentuni
1	CC	859	Teren intravilan
Total		859	

B. Date referitoare la constructii

Cod Constr.	Destinatia	Suprafata construita la sol (mp)	Mentuni
Total			

Suprafata totala masurata a imobilului = 859mp

Executant SC Euroest Urban Planning SRL

PJA Clasa III Seria RO-B-J Nr. 2959

Confirm executarea măsurătorilor la teren, corectitudinea
întocmirii documentației cadastrale și corespondența acesteia cu
realitatea din teren

Semnătura și ștampilă
Data: 21.05.2025

Inspector

Confirm introducerea imobilului în baza de date integrată și atribuirea


numărului cadastral

Semnătura și parafă

Data

Ștampila BCPI

PLAN DE ÎNCADRARE ÎN ZONĂ

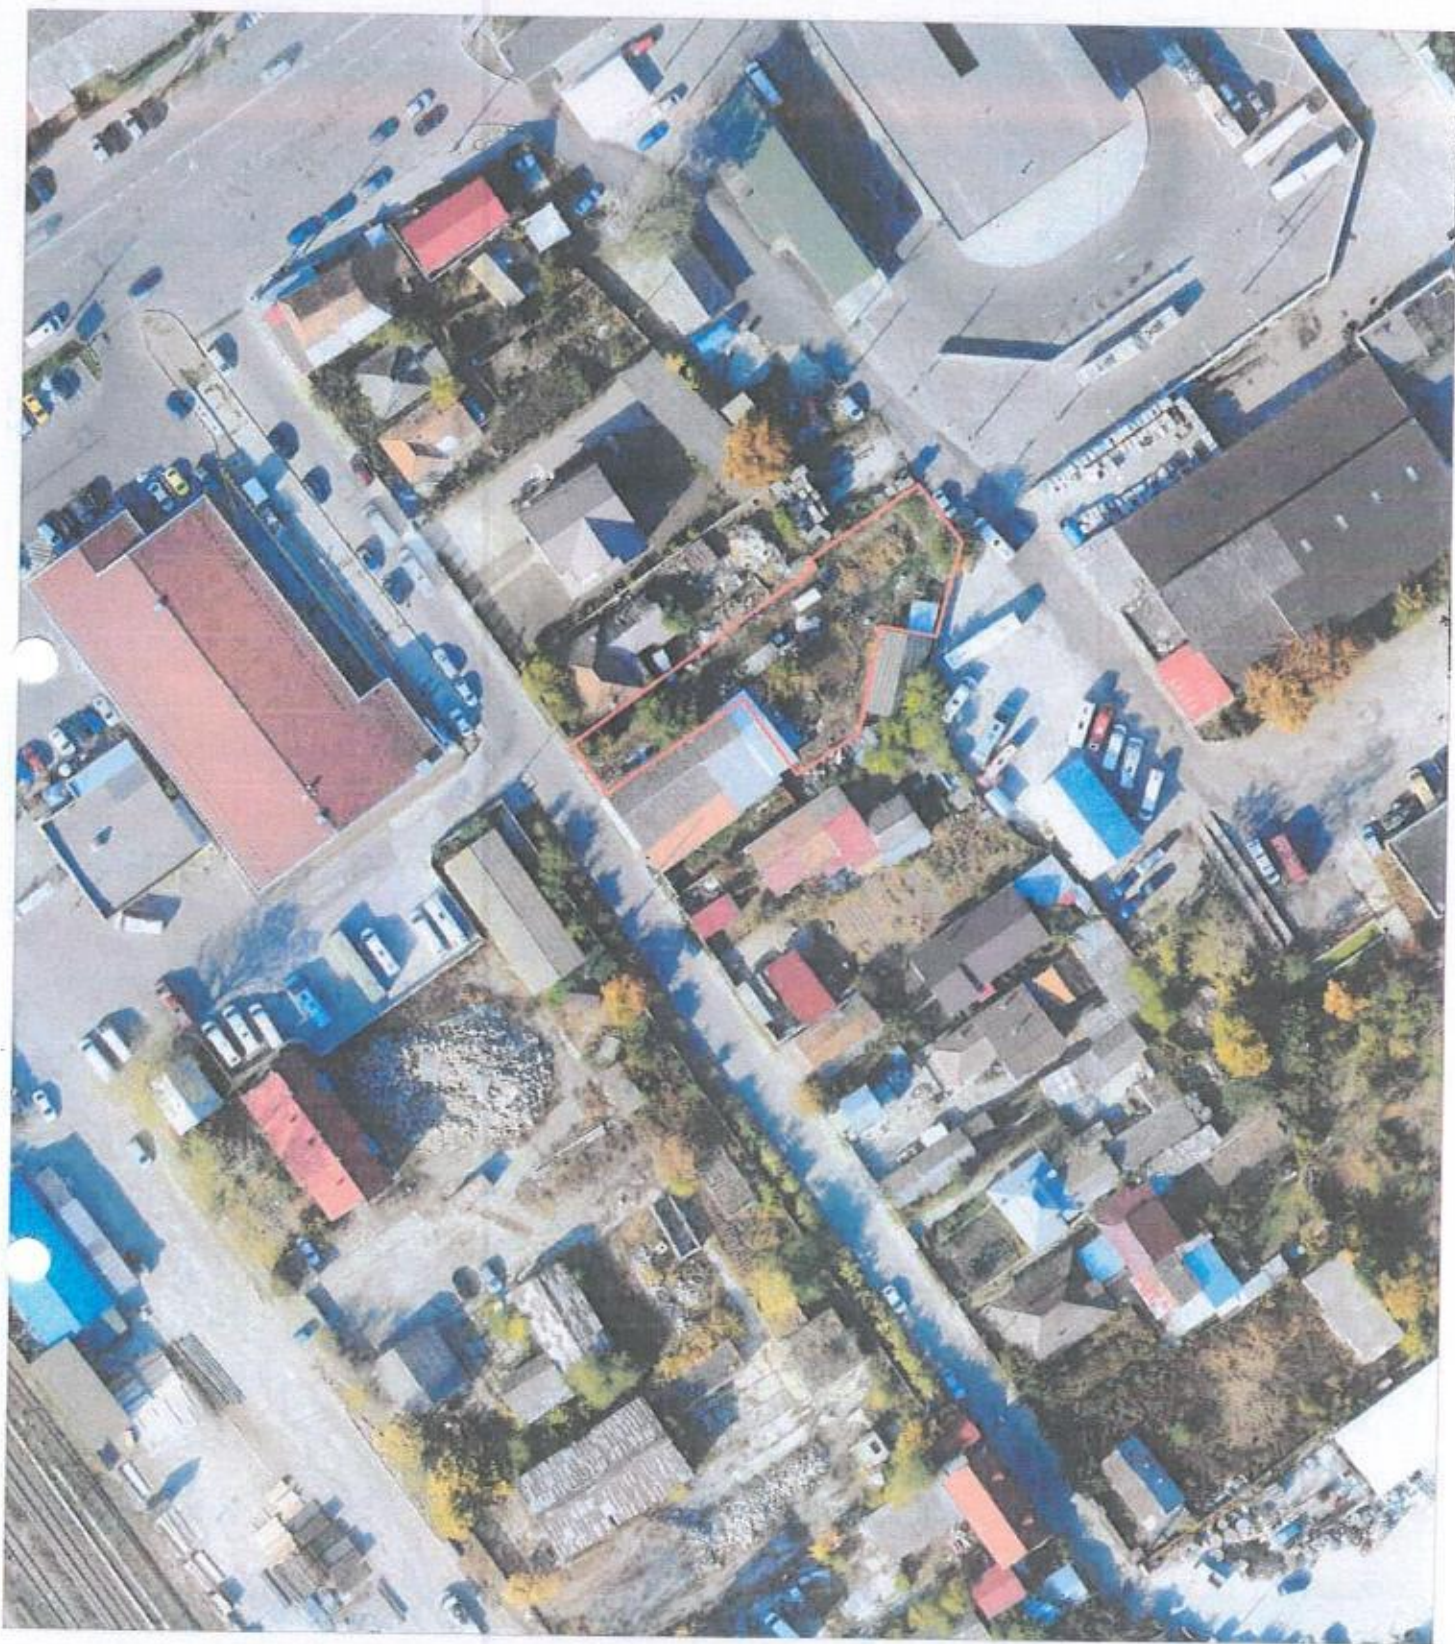

11

Amplasament