



HOTĂRÂREA NR. 179

*privind declararea unor bunuri ca fiind de interes public local al municipiului Vaslui,
județul Vaslui*

CONSILIUL LOCAL AL MUNICIPIULUI VASLUI,

Având în vedere:

- ✓ Referatul de aprobare nr.78782/21.05.2025 al Primarului municipiului Vaslui;
- ✓ Raportul de specialitate nr.78815/21.05.2025 al compartimentului Patrimoniu;
- ✓ Prevederile art.286 din Ordonanța de Urgență a Guvernului nr. 57/2019 privind Codul Administrativ cu modificările și completările ulterioare;

În baza prevederilor art. 129 alin. (2) lit. c) și alin. 6), lit. a și ale art. 139 alin. (1) și (3) lit. g) și art. 196 alin. (1) lit. a) din Ordonanța de Urgență a Guvernului nr. 57/2019 privind Codul Administrativ cu modificările și completările ulterioare,

HOTĂRĂȘTE:

Art.1. Se declară ca fiind de interes public local al municipiului Vaslui, județul Vaslui bunurile identificate potrivit Anexei nr 1, parte integrantă din prezenta hotărâre.

Art.2. Ducerea la îndeplinire a prezentei hotărâri se încredințează compartimentului Patrimoniu din cadrul aparatului de specialitate al Primarului.

Art.3. Hotărârea intră în vigoare conform art.198 alin. 1 din O.U.G. nr. 57/2019 privind Codul Administrativ cu modificările și completările ulterioare.

Art.4. Secretarul general al municipiului Vaslui va comunica prezenta hotărâre:

- Instituției Prefectului Județul Vaslui;
- Primarului Municipiului Vaslui;
- Direcției Generale Economice;
- Compartimentului Patrimoniu.

Vaslui, 29.05.2025

**Președinte de ședință,
Consilier,
prof. Vîrlan Luminița- Mihaela**

**Secretar General,
Jrs. Eduard Lăcătușu**

Total consilieri locali		23
Prezenți		23
Vot	Pentru	20
	Împotrivă	0
	Abțineri	3 cons USR

Tabel cuprinzând datele de identificare ale bunurilor ce se declară de interes public local al municipiului Vaslui, județul Vaslui

Nr. crt.	Denumire bun imobil	Suprafață	Elemente de identificare	Observații
1	Teren	690 mp	Intravilan municipiul Vaslui, județul Vaslui, situat în strada Constantin Cihodaru, nr.11	Anexa 1.1
	Construcție	Sc=355,6 mp Scd=977,2 mp		
2	Teren	194 mp	Intravilan municipiul Vaslui, județul Vaslui, situat în strada Traian nr.88, NC 82516	Anexa 1.2
3	Teren	15 mp	Intravilan municipiul Vaslui, județul Vaslui, situat în strada Traian nr.88, NC 82738	Anexa 1.3

Vaslui - 29.05.2025

Președinte de ședință,
Consilier,
prof. Vîrlan Luminița- Mihaela

Secretar General,
Jrs. Eduard Lăcătușu

PLAN DE AMPLASAMENT SI DELIMITARE A IMOBILULUI

Anexa 16 la regulament


SCARA 1:500

ANEXA 1.1 LA HCL NR. 179 /29.05.2025

Nr. Cadastral	Suprafata masurata a imobilului (m.p.)	Adresa imobilului
	690	Intravilan - Mun. Vaslui, str. Constantin Cihodaru nr. 11, Jud. Vaslui
Nr. Cartea Funciara	Unitatea Administrativ Teritoriala (UAT)	
	VASLUI	

Preşedinte de şedinţă,
Consilier,
prof. Virlian Luminiţa Mihaela

Secretar General,
Jrs. Eduard Lacatusu

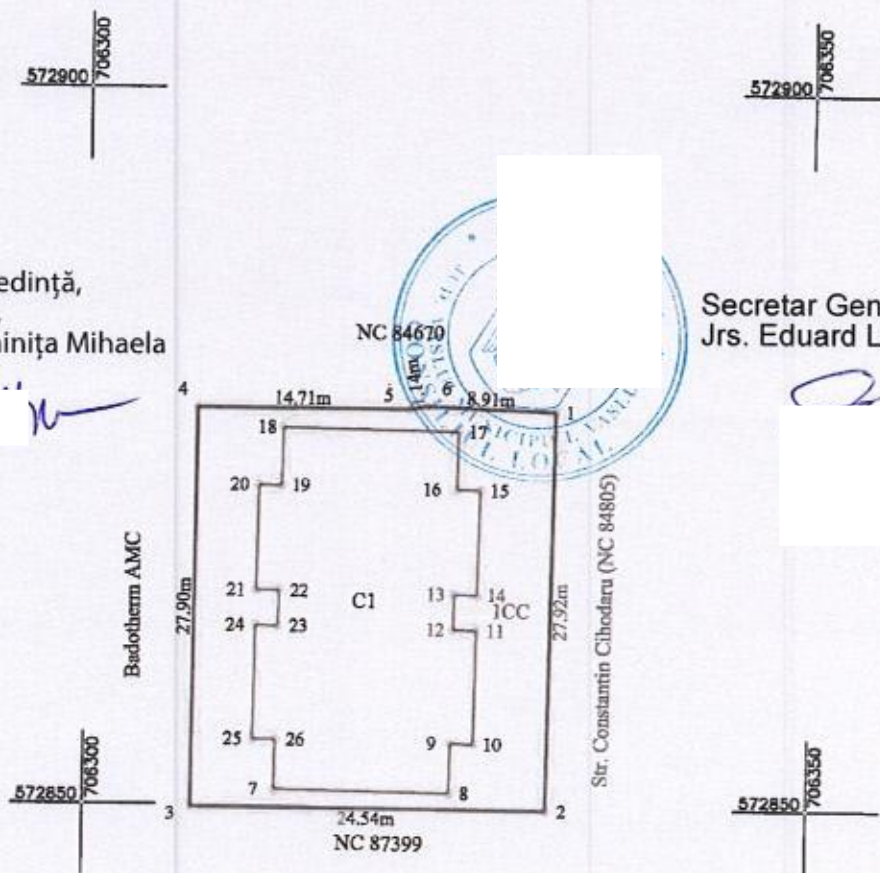

A. Date referitoare la teren

Nr. Parcela	Categoria de folosinta	Suprafata (mp)	Mentii
1	CC	690	Imobil neîmprejmuit
Total		690	

B. Date referitoare la constructii

Cod Constr.	Destinatia	Suprafata construita la sol (mp)	Mentii
C1	CL	355.6	Bloc S1 - Locuinte sociale - P+2E, cu 10 apartamente edificat in anul 2010. Scd = 977.2mp
Total		355.6	

Suprafata totala masurata a imobilului = 1157mp

Suprafata din act = 1157mp

Executant SC Euroest Urban Planning SRL
PJA CLASA III - RO-B-J 2959

Confirm executarea masuratorilor la teren, corectitudinea intocmirii documentatiei cadastrale si corespondenta acesteia cu realitatea din teren

Semnatura si stampila

Data: 16.04.2025

Inspector

Confirm introducerea imobilului in baza de date integrata si atribuirea numarului cadastral

Semnatura si parafa

Data

Stampila BCPI

PLAN DE ÎNCADRARE ÎN ZONĂ
Scara 1:2000



Amplasament




PLAN DE AMPLASAMENT SI DELIMITARE A IMOBILULUI

Anexa 16 la regulament

SCARA 1:200

ANEXA 1.2 LA HCL NR. 179 /29.05.2025

Nr. Cadastral	Suprafata masurata a imobilului (m.p.)	Adresa imobilului
82516	194	Intravilan Mun. Vashu, str. Traian nr. 88, Jud. Vashu
Nr. Cartea Funciara		Unitatea Administrativ Teritoriala (UAT)
82516		VASLUI

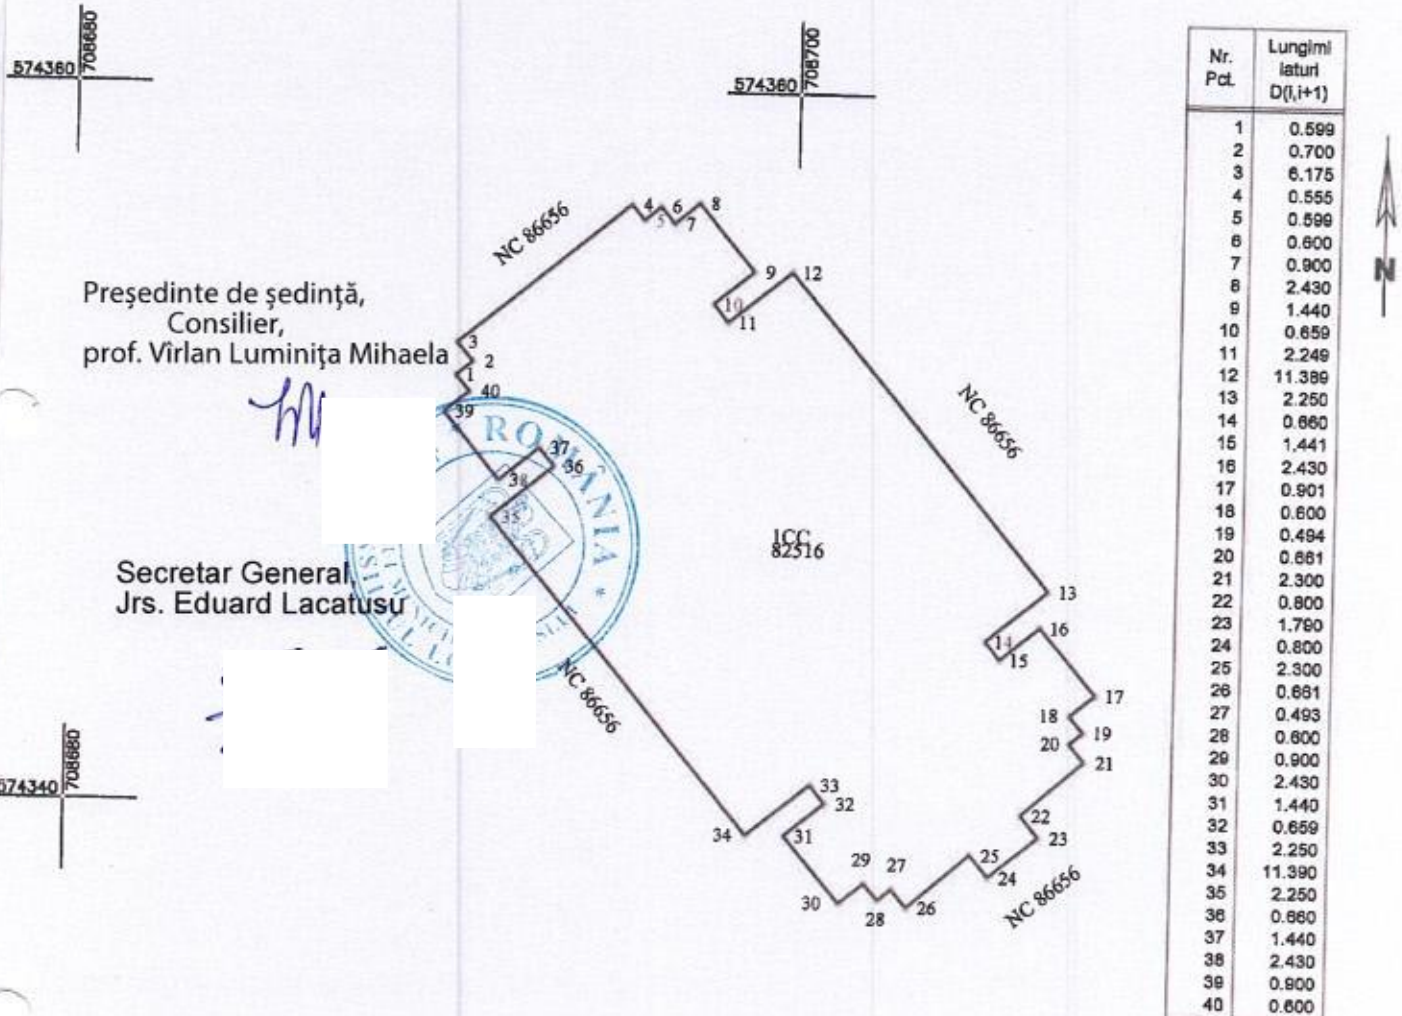

A. Date referitoare la teren

Nr. Parcela	Categoria de folosinta	Suprafata (mp)	Mentiuni
1	CC	194	Teren intravilan
Total		194	

B. Date referitoare la constructii

Cod Constr.	Destinatia	Suprafata construita la sol (mp)	Mentiuni
Total			

Suprafata totala masurata a imobilului = 194mp

Executant SC Euroest Urban Planning SRL

PJA Clasa III Sefu RO-B-J Nr. 2959

Confirm executarea masuratorilor la teren, corectitudinea intocmirii documentatiei cadastrale si corespondenta acestora cu realitatea din teren

Semnatura si stampila

Data: 20.05.2025

Inspector

Confirm introducerea imobilului in baza de date integrata si atribuirea numarului cadastral

Semnatura si parafa

Data

Stampila BCP1

PLAN DE ÎNCADRARE ÎN ZONĂ



Amplasament




PLAN DE AMPLASAMENT SI DELIMITARE A IMOBILULUI

SCARA 1:200 ANEXA 1.3 LA HCL NR. 179/ 29.05.2025

Nr. Cadastral	Suprafata măsurată a imobilului (m.p.)	Adresa imobilului
82738	15	Intravilan Mun. Vaslui, str. Traian nr. 88, Jud. Vaslui
Nr. Cartea Funciară		Unitatea Administrativ Teritorială (UAT)
82738		VASLUI

Președinte de ședință,
Consilier,
prof. Virlian Luminița Mihaela

Secretar General,
Jrs. Eduard Lăcătușu

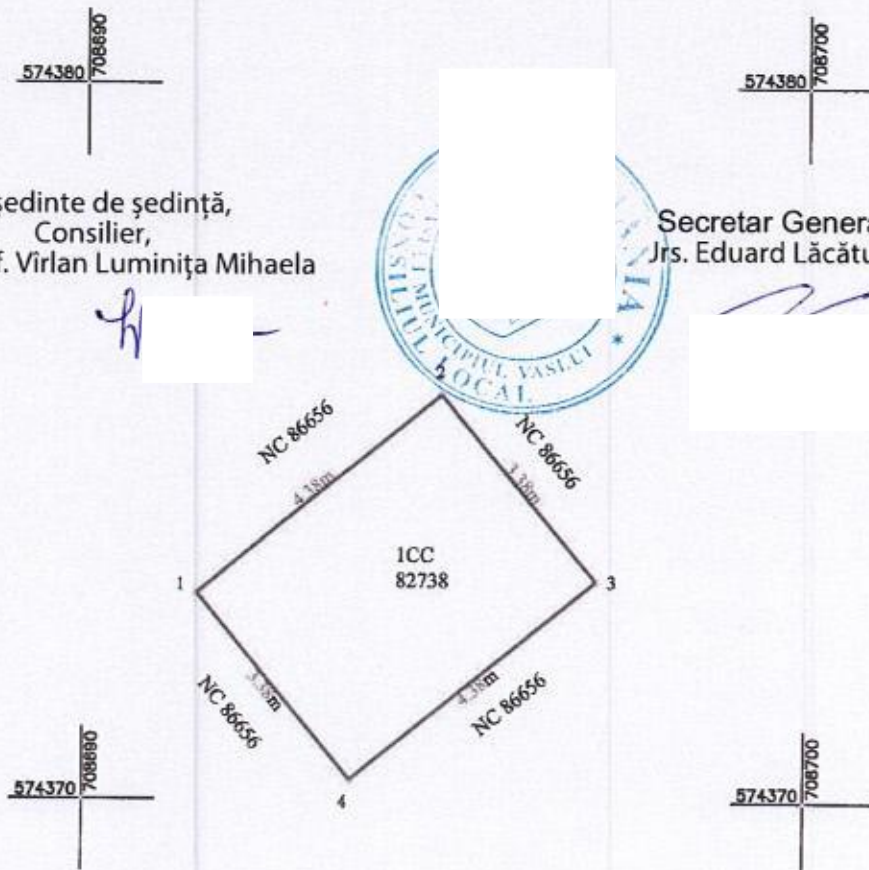

A. Date referitoare la teren

Nr. Parcela	Categoria de folosinta	Suprafata (mp)	Mentuni
1	CC	15	Teren intravilan
Total		15	

B. Date referitoare la constructii

Cod Constr.	Destinatia	Suprafata construita la sol (mp)	Mentuni
Total			

Suprafata totală măsurată a imobilului = 15mp

Executant SC Euroest Urban Planning SRL

PJA Clasa III Seria RO-B-J Nr. 2959

Confirm executarea măsurătorilor la teren, corectitudinea
întocmirii documentației cadastrale și corespundența acesteia cu
realitatea din teren

Semnătura și ștampila
Data: 20.05.2025

Inspector

Confirm introducerea imobilului în baza de date integrată și atribuirea

numărului cadastral

Semnătura și parafa

Data

Ștampila BCPI

PLAN DE ÎNCADRARE ÎN ZONĂ



Amplasament

