



HOTĂRÂREA NR. 22

privind dezmembrarea imobilelor ce aparțin municipiului Vaslui, situate în strada Spiru Haret, nr. 2, identificate cadastral cu NC 79039 și NC 83182

CONSILIUL LOCAL AL MUNICIPIULUI VASLUI,

Având în vedere:

- ✓ Referatul de aprobare nr. 3128/16.01.2025 al Primarului Municipiului Vaslui;
- ✓ Raportul de specialitate nr. 3123/16.01.2025 al compartimentului Patrimoniu;
- ✓ Rapoartele cu avizele comisiilor pe domenii de specialitate ale consilierilor locali;
- ✓ Contractul de vânzare - cumpărare nr.45 din 18.01.2006
- ✓ Prevederile art.25 alin.(2) din Legea nr.7/1996, a Cadastrului și publicității imobiliare, cu modificările și completările ulterioare, prevederile art.879 alin(2) din Legea nr.287/2009 privind Codul Civil cu modificările și completările ulterioare;

În baza prevederilor art. 129 alin. 2 lit. "c" și alin. 6, lit."c", ale art.196 alin.1 lit "a" și ale art. 139 alin. 3 lit. "g" din Ordonanța de Urgență a Guvernului nr.57/2019 privind Codul Administrativ cu modificările și completările ulterioare,

HOTĂRĂȘTE:

Art.1. Se aprobă dezmembrarea în două loturi a imobilului ce aparține municipiului Vaslui, situat în strada Spiru Haret, nr. 2, identificat cadastral cu NC 79039, suprafață totală de 1145 mp, conform Anexei nr. 1, parte integrantă din prezenta hotărâre, după cum urmează:

- ✓ lotul nr.1, în suprafață de 853 mp, având categoria de folosință curți- construcții;
- ✓ lotul nr.2, în suprafață de 292 mp, având categoria de folosință curți- construcții;

Art.2. Se aprobă dezmembrarea în două loturi a imobilului ce aparține municipiului Vaslui, situat în strada Spiru Haret, nr. 2, identificat cadastral cu NC 83182, suprafață totală de 3149 mp, conform Anexei nr. 2, parte integrantă din prezenta hotărâre, după cum urmează:

- ✓ lotul nr.1, în suprafață de 2709 mp, având categoria de folosință curți- construcții;
- ✓ lotul nr.2, în suprafață de 440 mp, având categoria de folosință curți- construcții;

Art.3 Se împuternicește Primarul municipiului Vaslui să semneze actele notariale de dezmembrare.

Art.4. Ducerea la îndeplinire a prezentei hotărâri se încredințează Serviciului Cadastru, Agricultură și Patrimoniu, din cadrul aparatului de specialitate al Primarului.

Art.5. Hotărârea intră în vigoare conform art.198 din Ordonanța de Urgență a Guvernului nr.57/2019, privind Codul Administrativ actualizată.

Câte un exemplar se va comunica:

- ✓ Instituției Prefectului-județul Vaslui;
- ✓ Primarului municipiului Vaslui;
- ✓ Serviciului Cadastru, Agricultură și Patrimoniu;

Vaslui 30.01.2025

**Președinte de ședință,
Consilier,
Ec. Jinga Lucian- Cristinel**



**Secretar General,
Jrs. Eduard Lăcătușu**



Total consilieri locali		23
Prezenți		22
Vot	Pentru	22
	Împotrivă	0
	Abțineri	0

ANEXA NR. 1 LA HCL NR. 22/30.01.202

ANEXA NR. 1 LA HCL NR. 22/30.01.202

Președinte de ședință,
Consilier
ec. Jinga Lucian- Cristinel

Secretar General
jrs. Eduard Lăcătușu

Situatia actuala (maine de dezlipire)

Situatia actuala (inainte de dezlipire)				Situatia viitoare (dupa dezlipire)			
Nr. cad.	Suprafata (m.p.)	Categoria de folosinta	Descrierea imobilului	Nr. cad.	Suprafata (m.p.)	Categoria de folosinta	Descrierea imobilului
79039	1145	1CC	Imobil intravilan		853	1CC	Lot 1: S = 853 mp
					292	1CC	Lot 2: S = 292 mp
TOTAL	1145	-			1145	-	

Executant: SC Euroest Urban Planning SRL
PJA CLASA III- RO - B - J 2959
Chimu Adrian Seria RO-VS-F Nr. 174

Confirm executarea măsurătorilor în teren, corectitudinea înlocuirii documentației cadastrale și corespondența acestora cu realitatea din teren.

Signature _____

Inspector:

Confirm introducerea în baza de date integrată și atribuirea numărului cadastral


Semnătura și parafa:

Data:

Ştampila B.C.P.I.

SCARA 1:500

Nr. Cadastral	Suprafața măsurată a imobilului (m.p.)	Adresa imobilului
83182	3149	Intravilan mun. Vaslui, str. Spiru Haret nr. 2, Jud. Vaslui
Nr. Cartea Funciară	Unitatea Administrativ Teritorială (UAT)	
83182	VASLUI	

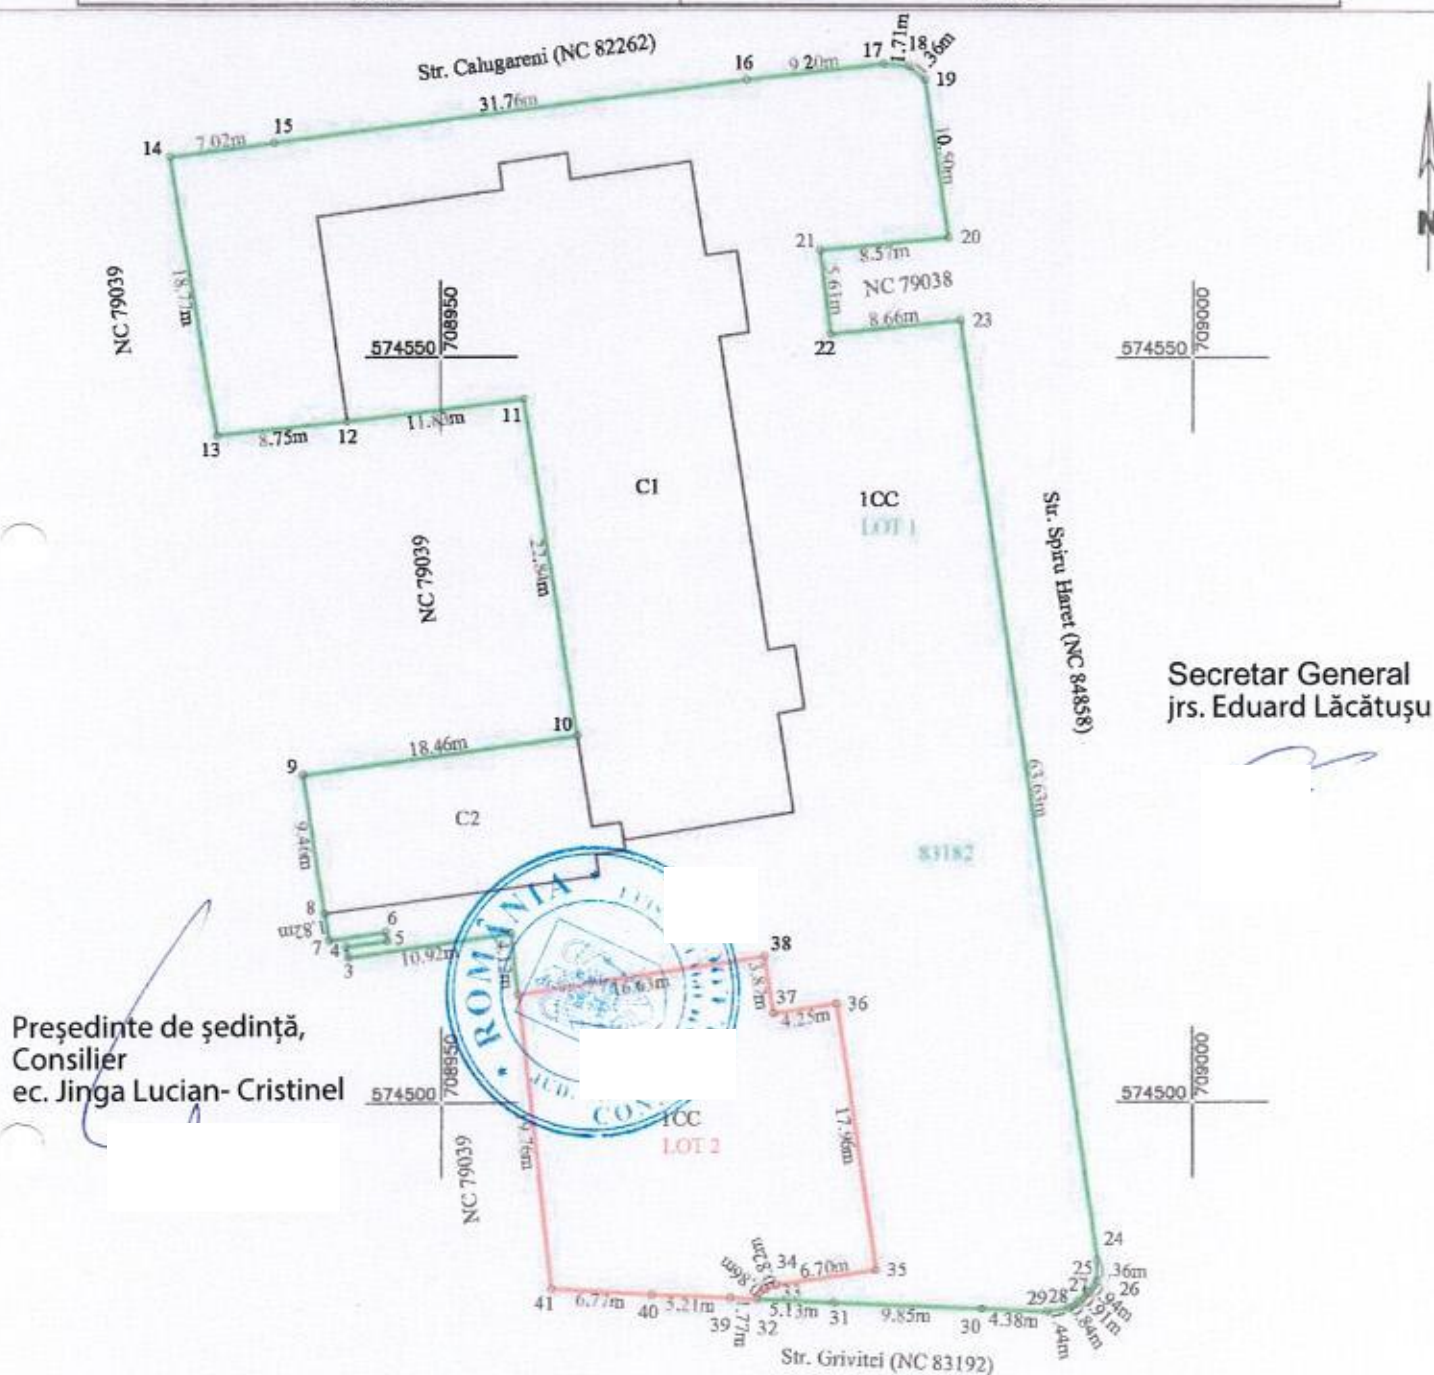

Secretar General
jrs. Eduard Lăcătușu

Președinte de ședință,
Consilier
ec. Jinga Lucian- Cristinel

DEZLIPIRE IMOBIL

Situatia actuala (inainte de dezlipire)				Situatia viitoare (dupa dezlipire)			
Nr. cad.	Suprafata (m.p.)	Categoria de folosinta	Descrierea imobilului	Nr. cad.	Suprafata (m.p.)	Categoria de folosinta	Descrierea imobilului
83182	3149	1CC	Imobil intravilan	2709	1CC		Lot 1: S = 2709 mp
				440	1CC		Lot 2: S = 440 mp
TOTAL	3149	-		3149	-		
Executant: SC Euro si Urban Planning SRL CERTEJA CLASA 10 - RO - B - E 2959 Chifu Adrian Seta RO-AS-F Nr. 174 Confirm executarea masurarilor la teren, corectitudinea întocmirii documentației cadastrale și corelarea acesteia cu realitatea din teren Nr. 174				Inspector: Confirm introducerea în baza de date integrată și atribuirea numărului cadastral. Semnătura și parafa: Data: _____ Ștampila B.C.P.I.			