



HOTĂRÂREA NR. 25

privind alipirea a două imobile ce aparțin domeniului public al municipiului Vaslui,
situate în str. Decebal, nr.16, identificate cadastral cu NC 85366 și NC 74587

CONSILIUL LOCAL AL MUNICIPIULUI VASLUI,

Având în vedere:

- ✓ Referatul de aprobare nr.4273/20.01.2025 al Primarului municipiului Vaslui;
 - ✓ Raportul de specialitate nr.4313/20.1.2025 al compartimentului Patrimoniu;
 - ✓ Rapoartele cu avizele comisiilor pe domenii de specialitate ale consilierilor locali;
 - ✓ H.G. 1361/2001 privind atestarea domeniului public al județului Vaslui, precum și al municipiilor, orașelor și comunelor din județul Vaslui, Anexa nr.2, cu modificările și completările ulterioare;
 - ✓ Hotărârea Consiliului Local al municipiului Vaslui nr.71/28.04.2022 privind declararea unui imobil ca bun ce aparține domeniului public de interes local al municipiului Vaslui
 - ✓ Prevederile art.292, alin.(1) și (3) din Ordonanța de Urgență a Guvernului nr.57/2019 privind Codul Administrativ cu modificările și completările ulterioare;
- În baza prevederilor art. 129 alin. 2 lit. c, alin.6 lit. c, ale art.196, alin.1 lit. a și art. 139 alin. 3 lit. g din Ordonanța de Urgență a Guvernului nr.57/2019 privind Codul Administrativ, actualizată,

HOTĂRĂȘTE:

Art.1. Se aprobă alipirea, a două imobile ce aparțin domeniului public al municipiului Vaslui, situate în str. Decebal, nr.16, identificate cadastral cu NC 85366 și NC 74587 conform anexei, parte integrantă din prezenta hotărâre, după cum urmează:

- ✓ Teren intravilan în suprafață de 1.495 mp, având categoria de folosință curți construcții, situat în strada Decebal, nr.16, identificat cadastral cu NC 85366
- ✓ Teren intravilan în suprafață de 5.582 mp, având categoria de folosință curți construcții, situat în strada Decebal, nr.16, identificat cadastral cu NC 74587.

Art.2. Se împuternicește Primarul municipiului Vaslui să semneze actul notarial de alipire.

Art.3. Ducerea la îndeplinire a prezentei hotărâri se încredințează Serviciului Cadastru Agricultură și Patrimoniu, din cadrul aparatului de specialitate al Primarului.

Art.4. Hotărârea intră în vigoare conform art.198 din Ordonanța de Urgență a Guvernului nr.57/2019, privind Codul Administrativ, actualizată.

Câte un exemplar se va comunica:

- ✓ Instituției Prefectului-județul Vaslui;
- ✓ Primarului municipiului Vaslui;
- ✓ Serviciului Cadastru Agricultură și Patrimoniu

Vaslui 30.01.2025

**Președinte de ședință,
Consilier,
Ec. Jinga Lucian- Cristinel**



**Secretar General,
Jrs. Eduard Lăcătușu**

Total consilieri locali		23
Prezenți		22
Vot	Pentru	22
	Împotrivă	0
	Abțineri	0


PROPUNERE DE ALIPIRE

SCARA 1:1000 ANEXA LA HCL NR. 25 /30.01.2025

Nr. Cadastral	Suprafața măsurată a imobilului (m.p.)	Adresa imobilului
74587;85366	7077	intravilan Mun. Vaslui, str. Decebal nr. 16, Jud. Vaslui
Nr. Cartea Funciară		Unitatea Administrativ Teritorială (UAT)
74587;85366		VASLUI

Președinte de ședință,
Consilier
ec. Jinga Lucian-Cristinel

Secretar General
jrs. Eduard Lăcătușu

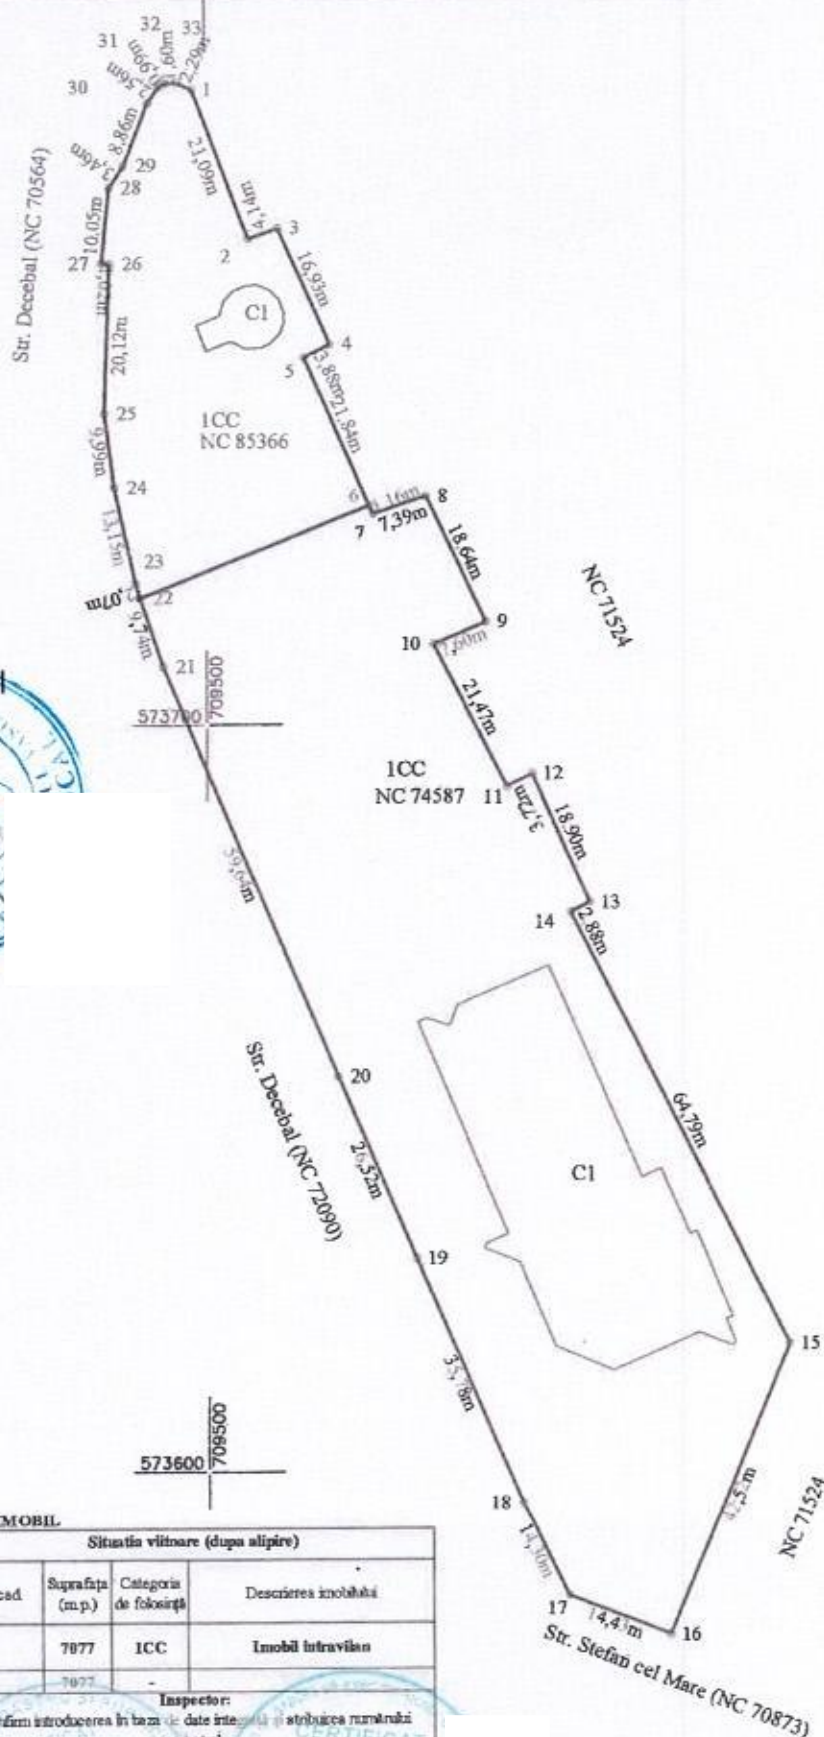

ALIPIRE IMOBIL

Situția actuală (înainte de aliipire)				Situția viitoare (după aliipire)		
cad.	Suprafața (m.p.)	Categoria de folosință	Descrierea imobilului	Nr. cad.	Suprafața (m.p.)	Descrierea imobilului
87	5582	ICC	Imobil intravilan			
166	1495	ICC	Imobil intravilan			
TAL	7077			7077	ICC	Imobil intravilan

Executant: SC Euroest Urban Planning S.R.L.
PJA Clasa III Seria RO-B-J Nr. 2959

Conținutul prezentei documentații este în conformitate cu realitatea din teren.

Semnătura și ștampila:

Inspector:

Confirm introducerea în baza de date integrată a stăruirea numărului cadastral

Semnătura și ștampila:

Data:

Ștampila B.C.P.J.

PLAN DE INCADRARE IN ZONA
Scara 1:2000



Amplasament

