



HOTĂRÂREA NR. 26

privind atestarea apartenenței la domeniul privat al municipiului Vaslui a unor
imobile-terenuri situate în municipiul Vaslui

CONSILIUL LOCAL AL MUNICIPIULUI VASLUI,

Având în vedere :

- Referatul de aprobare nr. 3080/15.01.2025 al Primarului municipiului Vaslui,
- Raportul de specialitate nr.3176/16.01.2025 al Compartimentului Patrimoniu din cadrul aparatului de specialitate al Primarului Municipiului Vaslui,
- Rapoartele cu avizele comisiilor pe domenii de specialitate ale consilierilor locali,
- Prevederile art.41 alin.5² din Legea nr.7/1996 a cadastrului și publicității imobiliare, actualizată și ale art.888 din Legea nr.287/2009 privind Codul Civil, actualizată,
În baza prevederilor art. 129 alin. 2 lit. "c", alin. 6 lit. "b", art. 139 alin. 3 lit. "g" și art.196 alin.1 lit. "a" din Ordonanța de Urgență a Guvernului nr.57/2019 privind Codul Administrativ cu modificările și completările ulterioare,

HOTĂRĂȘTE:

Art.1. Se atestă apartenența la domeniul privat al municipiului Vaslui a imobilelor-terenuri situate în municipiul Vaslui, având elementele de identificare evidențiate în Anexa nr.1, parte integrantă din prezenta hotărâre.

Art.2. Ducerea la îndeplinire a prezentei hotărâri se încredințează Serviciului Cadastru, Agricultură și Patrimoniu, Direcției Generale Economice și Direcției Taxe și Impozite Locale, din cadrul aparatului de specialitate al Primarului.

Art.3. Hotărârea intra în vigoare conform art.198 alin.1 din Ordonanța de Urgență a Guvernului nr.57/2019 privind Codul Administrativ, cu modificările și completările ulterioare.

Câte un exemplar se va comunica:

- Instituției Prefectului Județului Vaslui;
- Primarului Municipiului Vaslui;
- Serviciului Cadastru, Agricultură și Patrimoniu;
- Direcției Generale Economice;
- Direcției Taxe și Impozite Locale.

Vaslui 30.01.2025

**Președinte de ședință,
Consilier,
Ec. Jinga Lucian- Cristinel**



**Secretar General,
Jrs. Eduard Lăcătușu**

Total consilieri locali		23
Prezenți		22
Vot	Pentru	22
	Împotrivă	0
	Abțineri	0

Tabel cuprinzând datele de identificare ale imobilelor, a cărui apartenență se atestă în domeniul privat al Municipiului Vaslui

Nr. Crt.	Adresa imobilului	Suprafața imobilului	Regimul Juridic	Observații
1.	Teren intravilan mun. Vaslui, str. Biruinței, nr. FN, Jud. Vaslui	23 mp	Domeniul privat	Anexa 1.1
2.	Teren intravilan mun. Vaslui, str. Biruinței, nr. FN, Jud. Vaslui	386 mp	Domeniul privat	Anexa 1.2
3.	Teren intravilan mun. Vaslui, str. Biruinței, nr. FN, Jud. Vaslui	54 mp	Domeniul privat	Anexa 1.3
4.	Teren intravilan mun. Vaslui, str. Zimbrului, nr. FN, Jud. Vaslui	202 mp	Domeniul privat	Anexa 1.4
5.	Teren intravilan mun. Vaslui, str. Zimbrului, nr. FN, Jud. Vaslui	64 mp	Domeniul privat	Anexa 1.5
6.	Teren intravilan mun. Vaslui, str. Avram Iancu, Jud. Vaslui	293 mp	Domeniul privat	Anexa 1.6
7.	Teren intravilan mun. Vaslui, str. Avram Iancu, Jud. Vaslui	385 mp	Domeniul privat	Anexa 1.7
8.	Teren intravilan mun. Vaslui, str. Avram Iancu, nr. FN, Jud. Vaslui	35 mp	Domeniul privat	Anexa 1.8
9.	Teren intravilan mun. Vaslui, str. Avram Iancu, Jud. Vaslui	60 mp	Domeniul privat	Anexa 1.9
10.	Teren intravilan mun. Vaslui, str. Avram Iancu, nr. FN, Jud. Vaslui	1358 mp	Domeniul privat	Anexa 1.10
11.	Teren intravilan mun. Vaslui, str. Avram Iancu, Jud. Vaslui	41 mp	Domeniul privat	Anexa 1.11

12.	Teren intravilan mun. Vaslui, str. Ghica Vodă, Jud. Vaslui	2267 mp	Domeniul privat	Anexa 1.12
13.	Teren intravilan mun. Vaslui, str. Ghica Vodă, Jud. Vaslui	918 mp	Domeniul privat	Anexa 1.13
14.	Teren intravilan mun. Vaslui, str. Ghica Vodă, Jud. Vaslui	322 mp	Domeniul privat	Anexa 1.14
15.	Teren intravilan mun. Vaslui, str. Ghica Vodă, Jud. Vaslui	1819 mp	Domeniul privat	Anexa 1.15
16.	Teren intravilan mun. Vaslui, str. Feroviari, Jud. Vaslui	366 mp	Domeniul privat	Anexa 1.16
17.	Teren intravilan mun. Vaslui, str. Feroviari, Jud. Vaslui	120 mp	Domeniul privat	Anexa 1.17
18.	Teren intravilan mun. Vaslui, str. Feroviari, Jud. Vaslui	234 mp	Domeniul privat	Anexa 1.18
19.	Teren intravilan mun. Vaslui, str. Feroviari, Jud. Vaslui	2933 mp	Domeniul privat	Anexa 1.19
20.	Teren intravilan mun. Vaslui, str. Ana Ipătescu, nr. FN, Jud. Vaslui	442 mp	Domeniul privat	Anexa 1.20
21.	Teren intravilan mun. Vaslui, str. Ana Ipătescu, nr. FN, Jud. Vaslui	177 mp	Domeniul privat	Anexa 1.21
22.	Teren intravilan mun. Vaslui, str. Ana Ipătescu, nr. FN, Jud. Vaslui	306 mp	Domeniul privat	Anexa 1.22
23.	Teren intravilan mun. Vaslui, str. Podurilor, nr. FN, Jud. Vaslui	138 mp	Domeniul privat	Anexa 1.23

Președinte de ședință,
Consilier,
Ec. Jinga Lucian- Cristinel

Secretar General,
Jrs. Eduard Lăcătușu




ANEXA NR. 16 la regulament

Plan de amplasament și delimitare a imobilului

Scara 1: 200

Nr. cadastral	Suprafața măsurată a imobilului (mp)	Adresa imobilului
	23 mp	Intravilan mun. Vaslui, Str. Biruintei, nr. FN, județul Vaslui
Nr. Cartos Funciară nr.		Unitatea Administrativ Teritorială (UAT)
		Vaslui

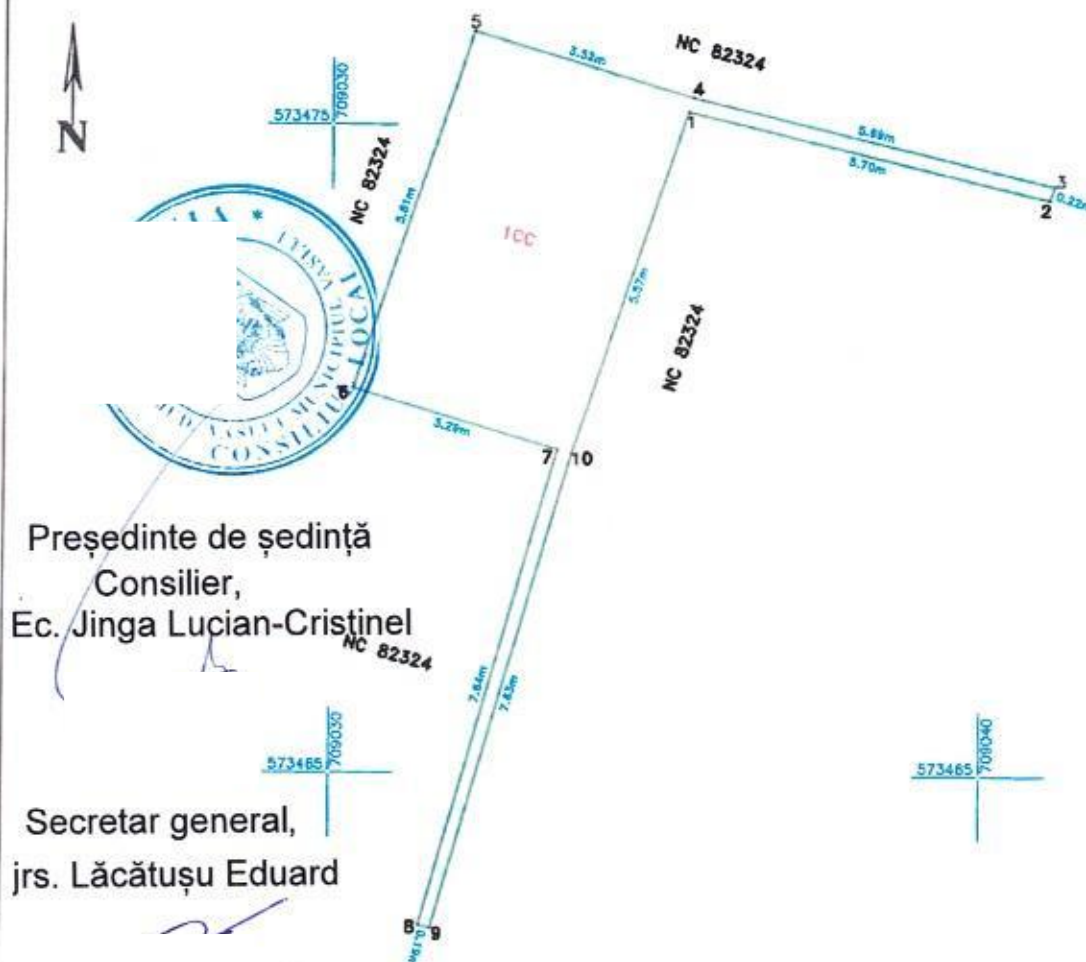

A. Date referitoare la teren

Nr. parcelă	Categorie de folosință	Suprafața (mp)	Mențiuni
1	CC	23	Intravilan, imobil neîmprejmuit
Total		23	-

B. Date referitoare la construcții

Cod	Destinația	Suprafața construită la sol (mp)	Mențiuni
Total			

Suprafața totală măsurată a imobilului = 23 mp
Suprafața din act = 23 mp

Executant S.C. PLANYX S.R.L.
Seria RO-B-J, Nr. 1771, Clasa III
Completarea măsurătorilor la teren, corectitudinea
înlocuirii documentației cadastrale și corespondența
acesteia cu realitatea terenului
Date: 2025.01.14
Semnătura și parafă
Data 14.01.2025

Inspector

Confirm introducerea imobilului în baza de date integrată și
atribuirea numărului cadastral

Semnătura și parafă

Data.....

Ștampila BCPI




Plan de amplasament și delimitare a imobilului

ANEXA NR. 16 la regulament

Scara 1: 200

Nr. cadastral	Suprafața măsurată a imobilului (mp)	Adresa imobilului
	386 mp	Intravilan mun. Vaslui, Str. Biruintei, nr. FN, județul Vaslui
Nr. Cartea Funciară nr.	Unitatea Administrativ Teritorială (UAT)	
	Vaslui	

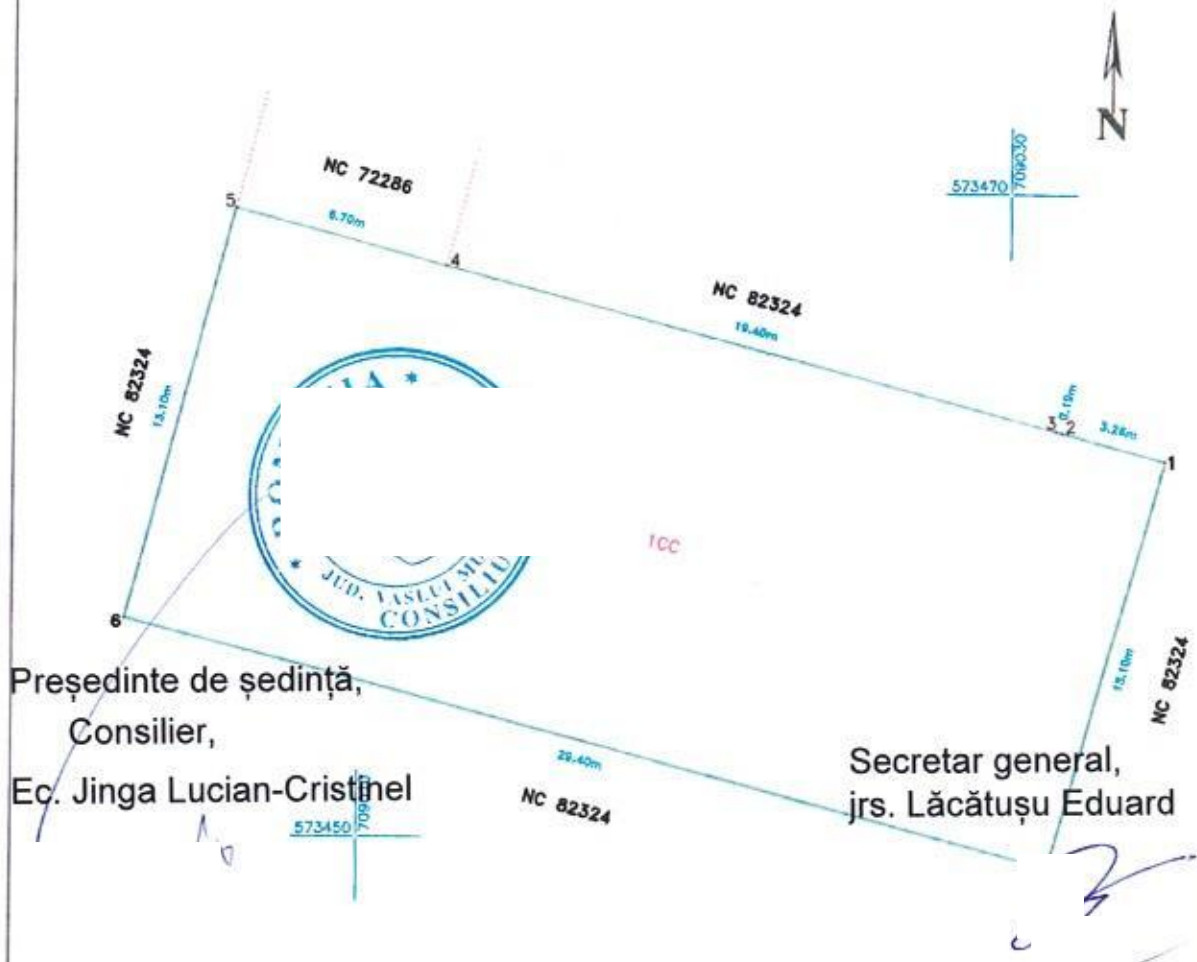

Președinte de ședință,
Consilier,
Ec. Jinga Lucian-Cristinel

Secretar general,
jrs. Lăcătușu Eduard

A. Date referitoare la teren

Nr. parcelă	Categorie de folosință	Suprafața (mp)	Mențiuni
1	CC	386	Intravilan, imobil neînregistrat
Total		386	

B. Date referitoare la construcții

Cod	Destinația	Suprafața construită la sol (mp)	Mențiuni
Total			

Suprafața totală măsurată a imobilului = 386 mp
Suprafața din act = 386 mp

Executant S.C. PLANIX S.R.L.
Scrie RO-B-J, Nr. 1771, Clasa III
Conținutul prezentei măști este în conformitate cu cerințele
Intocmirea documentației este în conformitate cu cerințele
acesteia cu re a terenului
Date: 2025.01.14
16:02:54 +02'00'
Data 14.01.2025

Inspector

Confirm introducerea imobilului în baza de date integrată și
atribuirea numărului cadastral

Semnătura și parafă

Data.....

Ștampila BCPI



ANEXA NR. 16 la regulament

Plan de amplasament și delimitare a imobilului


Scara 1: 200

Nr. cadastral	Suprafața măsurată a imobilului (mp)	Adresa imobilului
	54 mp	Intravilan mun. Vaslui, Str. Biruinței, nr. FN, județul Vaslui
Nr. Cartea Funciară nr.		Unitatea Administrativ Teritorială (UAT)
		Vaslui



Președinte de ședință,
Consilier,
Ec. Jinga Lucian-Cristinel

Secretar general,
Jrs. Lăcătușu Eduard

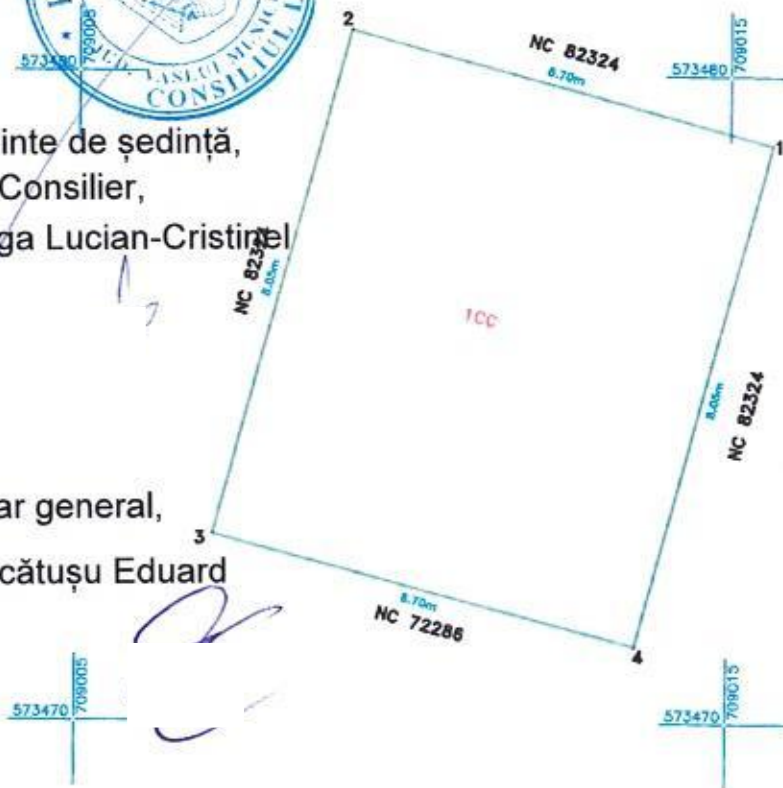


A. Date referitoare la teren			
Nr. parcelă	Categorie de folosință	Suprafața (mp)	Mențiuni
1	CC	54	Intravilan, imobil neînprejmuit
Total		54	

B. Date referitoare la construcții			
Cod	Destinația	Suprafața construită la sol (mp)	Mențiuni
Total			

Suprafața totală măsurată a imobilului = 54 mp
Suprafața din act = 54 mp

Executant S.C. PLANYX S.R.L. Seria RO-B-J, Nr. 1771, Clasa III Confirm executarea măsurătorilor la teren, corectitudinea și coerența datelor cadastrale și corespondența acestora cu realitatea din teren. PAUN ALEX CATALIN Date: 2025.01.14 Semnătură și parafă Data 14.01.2025	Inspector Confirm introducerea imobilului în baza de date integrată și atribuirea numărului cadastral Semnătură și parafă Data..... Stampila BCPI
--	--

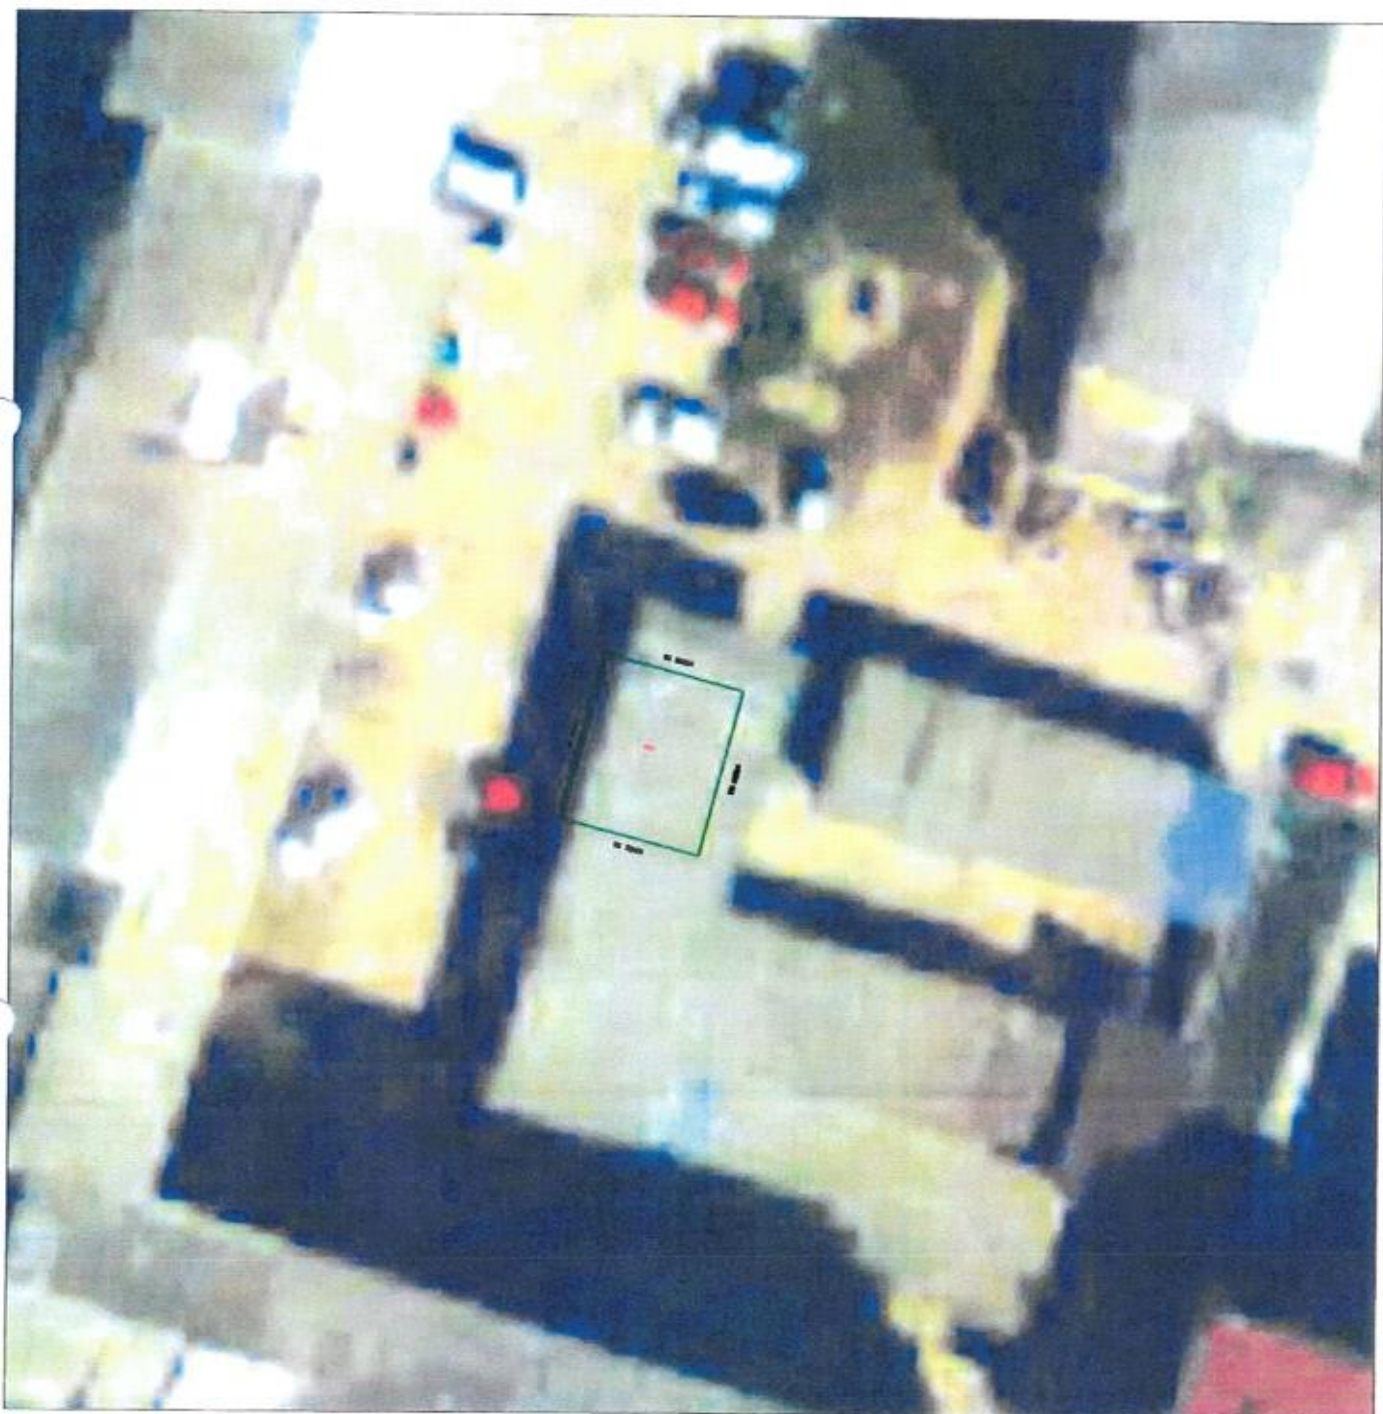


ANEXA NR. 16 la regulament

Plan de amplasament și delimitare a imobilului

Scara 1: 200

Nr. cadastral	Suprafața măsurată a imobilului (mp)	Adresa imobilului
	202 mp	Intravilan mun. Vaslui, Str. Zimbrului, nr. FN, județul Vaslui
Nr. Cartea Funciară nr.	Unitatea Administrativ Teritorială (UAT)	
	Vaslui	

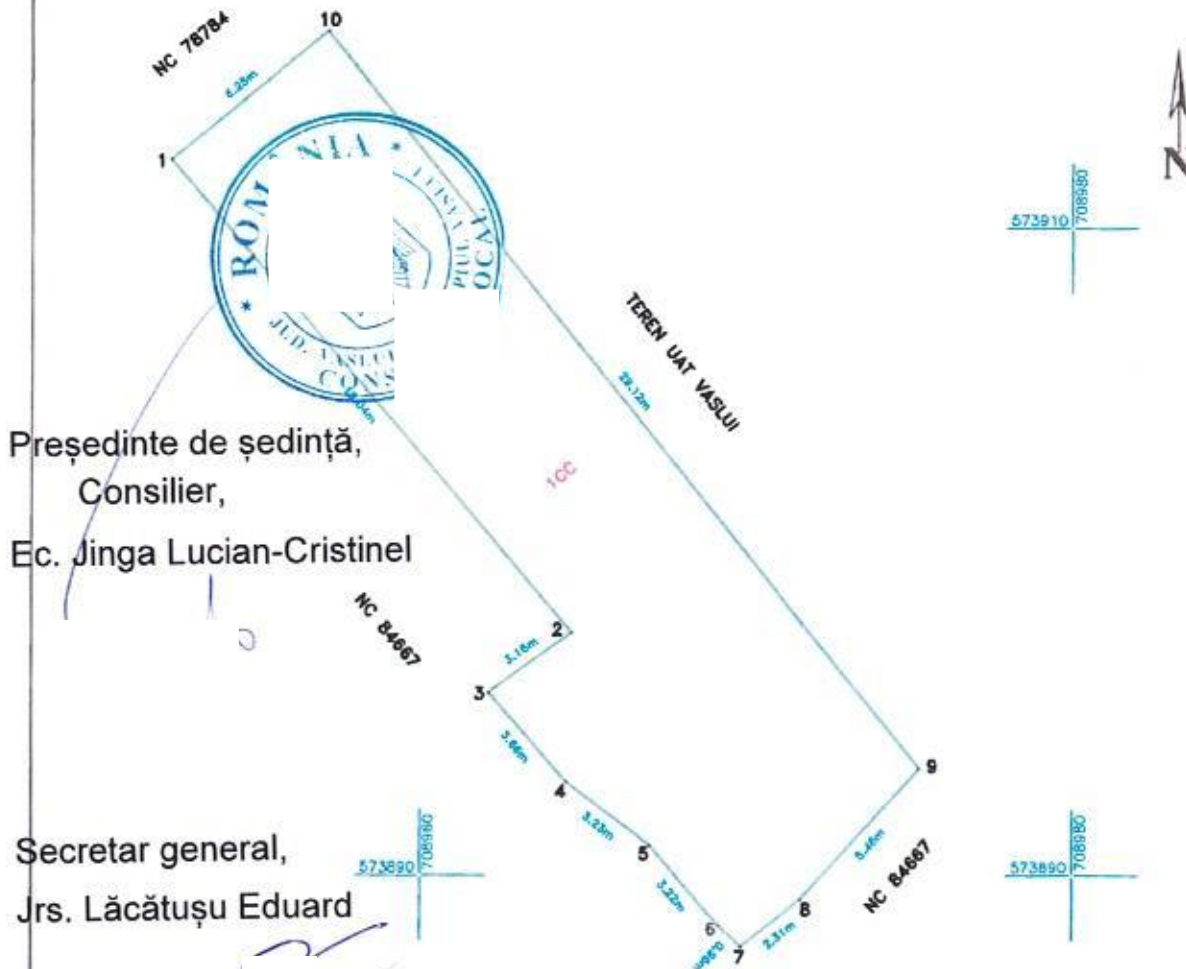

Președinte de ședință,
Consilier,
Ec. Jinga Lucian-Cristinel

Secretar general,
Jrs. Lăcătușu Eduard

A. Date referitoare la teren

Nr. parcelă	Categorie de folosință	Suprafața (mp)	Mențiuni
1	CC	202	Intravilan, imobil neîmprejmuit
Total		202	-

B. Date referitoare la construcții

Cod	Destinația	Suprafața construită la sol (mp)	Mențiuni
Total			

Suprafața totală măsurată a imobilului = 202 mp

Suprafața din act = 202 mp

Executant S.C. FLANYX S.R.L.
Seria RO-B-J, Nr. 5731, Clasa III
Conținutul prezentei măsurători este în conformință cu planul de amplasament și delimitare
Intocmirea documentației este în conformință cu actele în vigoare

BAIU
ALEX
CATALIN

Date: 2025.01.14

16:05:53 +02'00'

Data 14.01.2025


Inspector

Confirm introducerea imobilului în baza de date integrată și
atribuirea numărului cadastral

Semnătura și parafa

Data.....

Ștampila BCPI

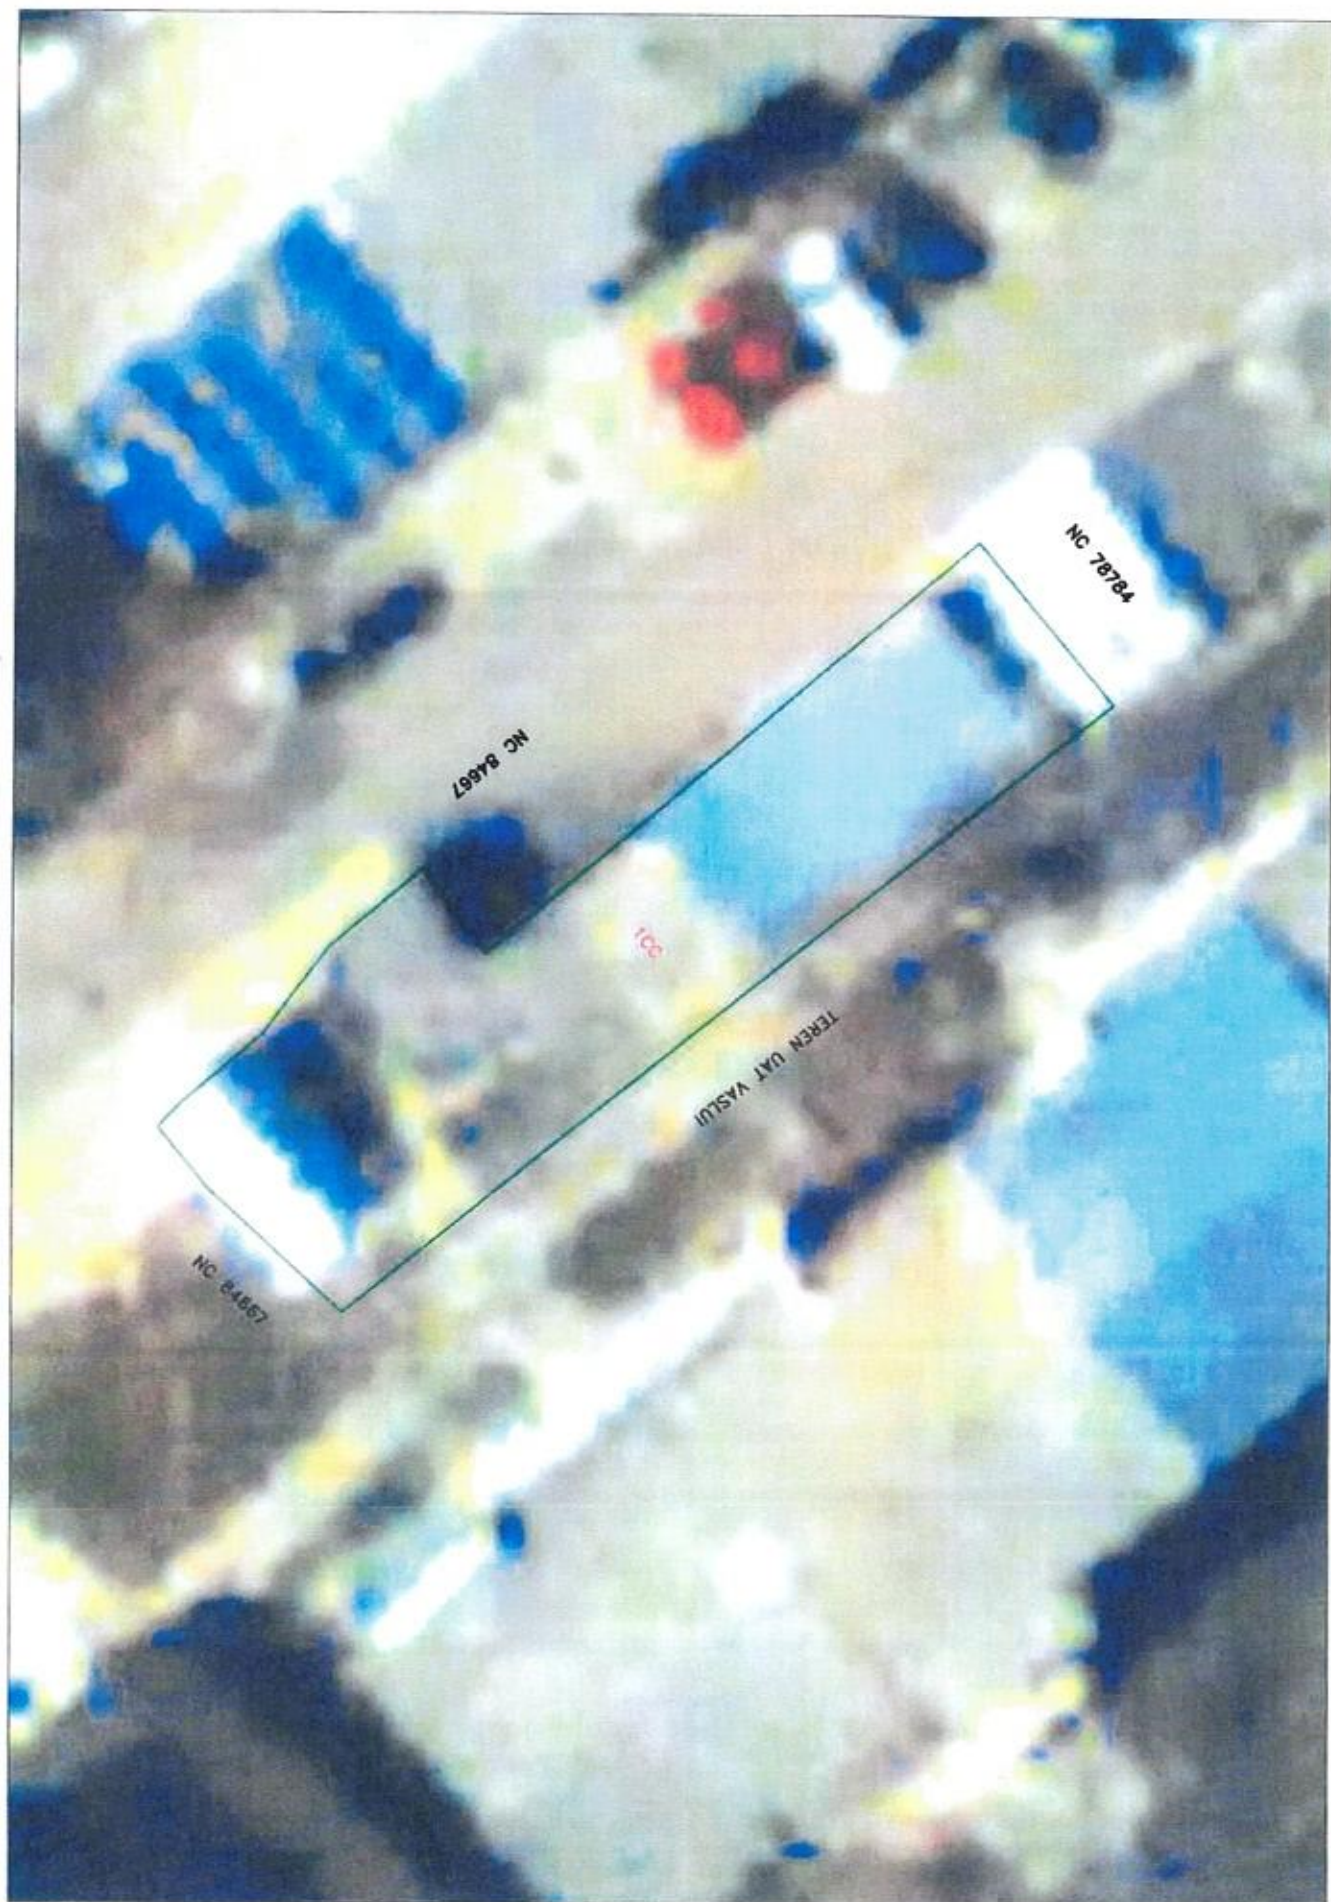


ANEXA NR. 16 la regulament

Plan de amplasament și delimitare a imobilului

Scara 1: 200

Nr. cadastral	Suprafața măsurată a imobilului (mp)	Adresa imobilului
	64 mp	Intravilan mun. Vaslui, Str. Zimbrului, nr. FN, județul Vaslui
Nr. Cartea Funciară nr.		Unitatea Administrativ Teritorială (UAT)
		Vaslui

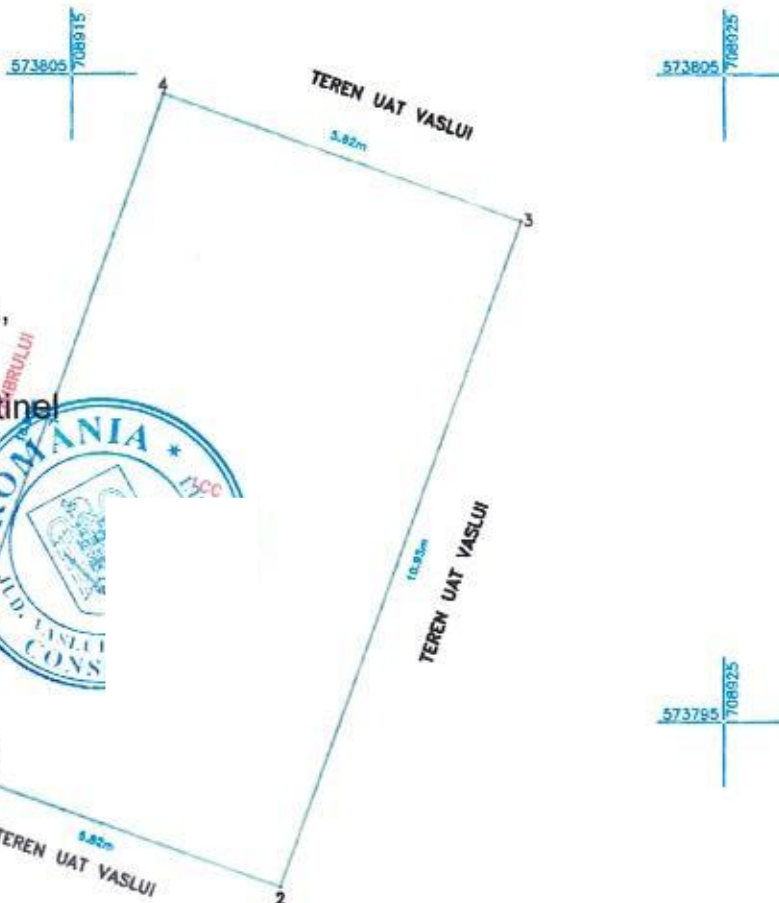

Președinte de ședință,
Consilier,
Ec. Jinga Lucian-Cristinel


Secretar general,
Jrs. Lăcătușu Eduard

A. Date referitoare la teren			
Nr. parcelă	Categorie de folosință	Suprafața (mp)	Mențiuni
I	CC	64	Intravilan, imobil neîmprejmuit
Total		64	-

B. Date referitoare la construcții			
Cod	Destinația	Suprafața construită la sol (mp)	Mențiuni
Total			

Suprafața totală măsurată a imobilului = 64 mp
Suprafața din act = 64 mp

Executant S.C. ELASYX S.R.L. Sediu RO-B-J, Nr. 1291, etaj 1B Confirm executarea măsurărilor terenului în conformitate cu planul de amplasament și delimitare a imobilului în baza de date integrată și atribuirea numărului cadastral Data: 2025.01.14 16:03:18 +02'00' PAUN ALEX CATALIN Ștampila BCPI	Inspector Confirm introducerea imobilului în baza de date integrată și atribuirea numărului cadastral Semnătura și parafă Data.....
--	---

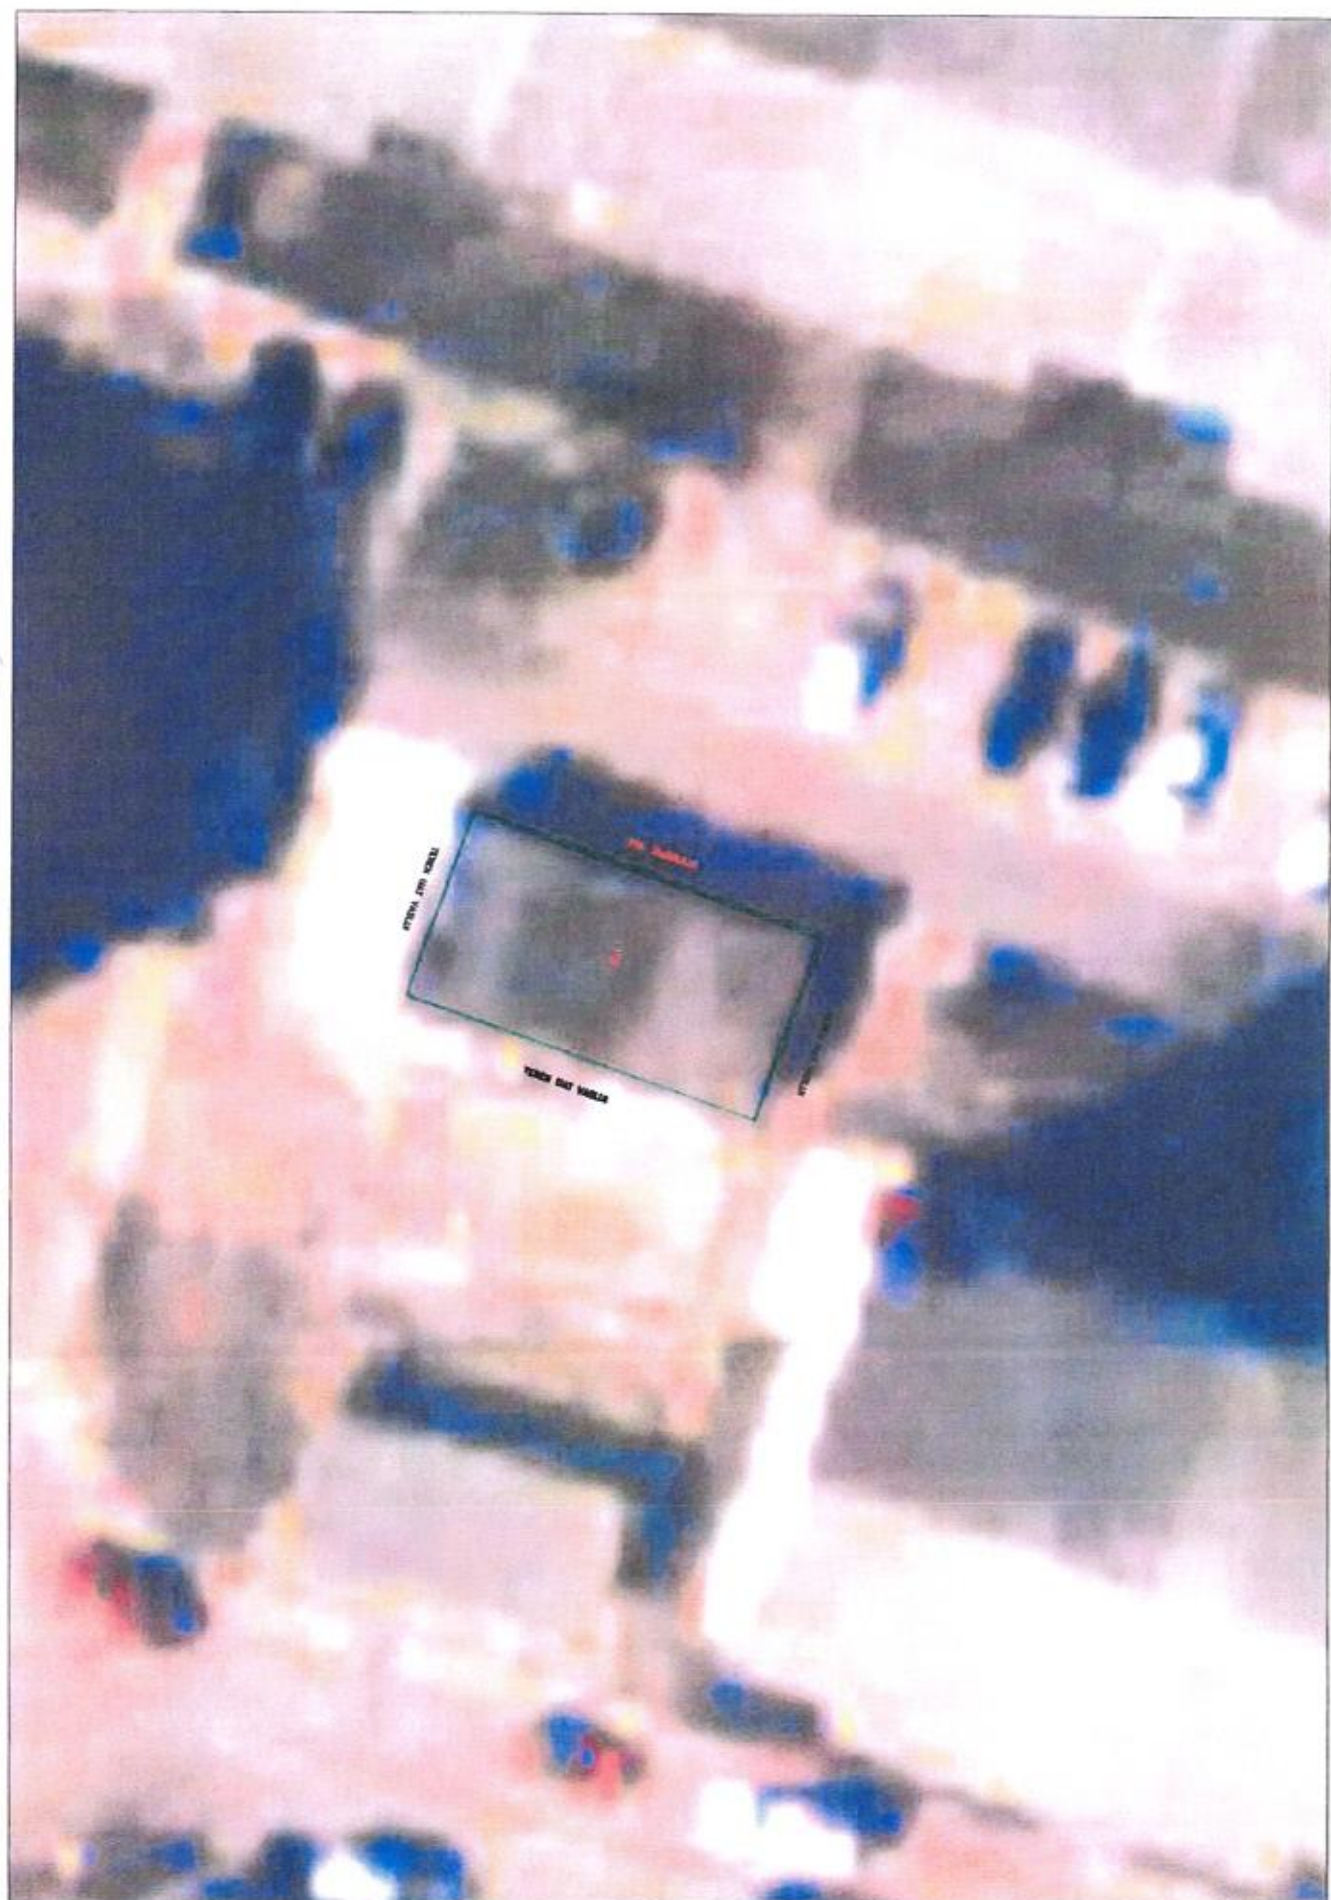


Plan de amplasament și delimitare a imobilului

Scara 1:200

Nr. cadastral	Suprafața măsurată a imobilului (mp)	Adresa imobilului
	293 mp	Intravilan municipiul Vaslui, str. Avram Iancu, județul Vaslui
Nr. Cartea Funciară nr.		Unitatea Administrativ Teritorială (UAT)
		Vaslui

Președinte de comisie,
Consilier,
Ec. Jinga Lucian-Cristinel

Secretar general,
jrs. Lăcătușu Eduard

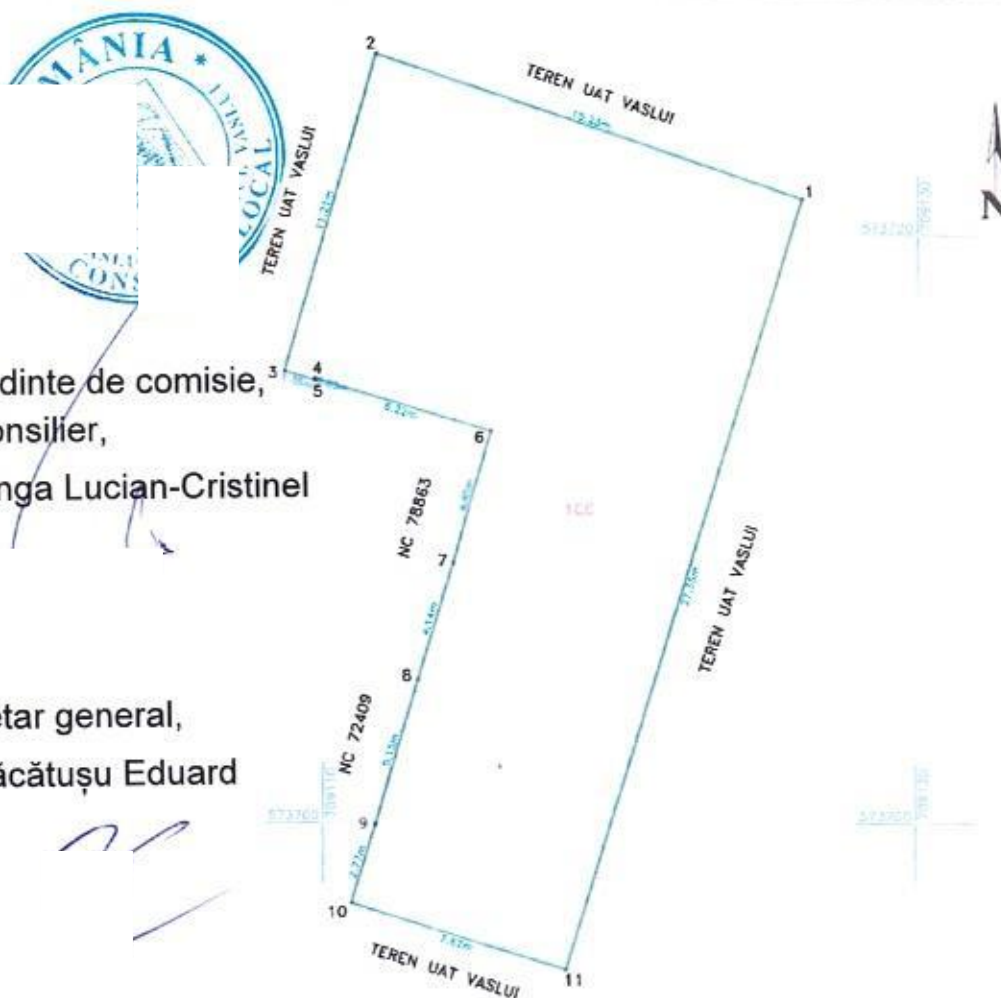

A. Date referitoare la teren			
Nr. parcelă	Categorie de folosință	Suprafața (mp)	Mențiuni
1	CC	293	Intravilan, imobil neînregistrat
Total		293	-
B. Date referitoare la construcții			
Cod	Destinația	Suprafața construită la sol (mp)	Mențiuni
Total			
Suprafața totală măsurată a imobilului = 293 mp			
Suprafața din act = mp			
Executant S.C. PLANIX S.R.L.		Inspector	
Sosele RO-B-J, Nr. 1, Vaslui		Confirm introducerea imobilului în baza de date integrată și atribuirea numărului cadastral	
Data: 2025.01.14		Semnătura și parafă	
Data: 14.01.2025		Data:	
Ștampila BCPI			




Plan de amplasament și delimitare a imobilului

Scara 1:500

Nr. cadastral	Suprafața măsurată a imobilului (mp)	Adresa imobilului
	385 mp	Intravilan municipiul Vaslui, str. Avram Iancu, județul Vaslui
Nr. Cartea Funciară nr.		Unitatea Administrativ Teritorială (UAT) Vaslui

Președinte de ședință,
Consilier,
Ec. Jinga Lucian-Cristinel

Secretar general,
Jrs. Lăcătușu Eduard

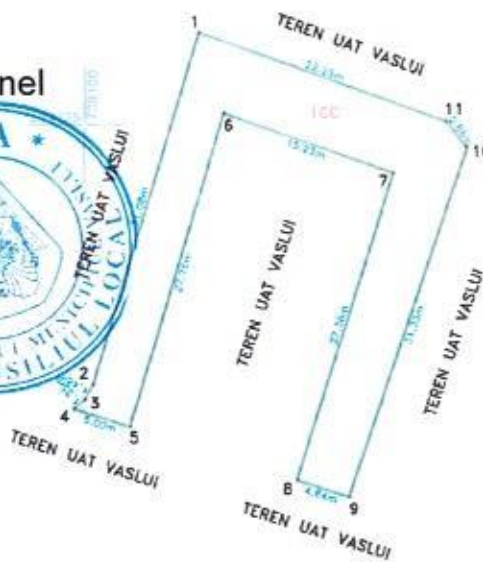


A. Date referitoare la teren			
Nr. parcelă	Categorie de folosință	Suprafața (mp)	Mențiuni
1	CC	385	Intravilan, imobil neînprețuit
Total		385	-

B. Date referitoare la construcții			
Cod	Destinația	Suprafața construită la sol (mp)	Mențiuni
Total			

Suprafața totală măsurată a imobilului = 385 mp
Suprafața din act = mp

Executant S.C. PLANIX S.R.L. Seria RO-B-J, Nr. 1771, Clasa III Confirm executarea măsurărilor și a planșelor în conformitate cu rezultatele din teren Data: 2025.01.14 Semnătura: [Signature] Data 14.01.2025	Inspector Confirm introducerea imobilului în baza de date integrată și atribuirea numărului cadastral Semnătura și parafă Data: Ștampila BCPI
--	---

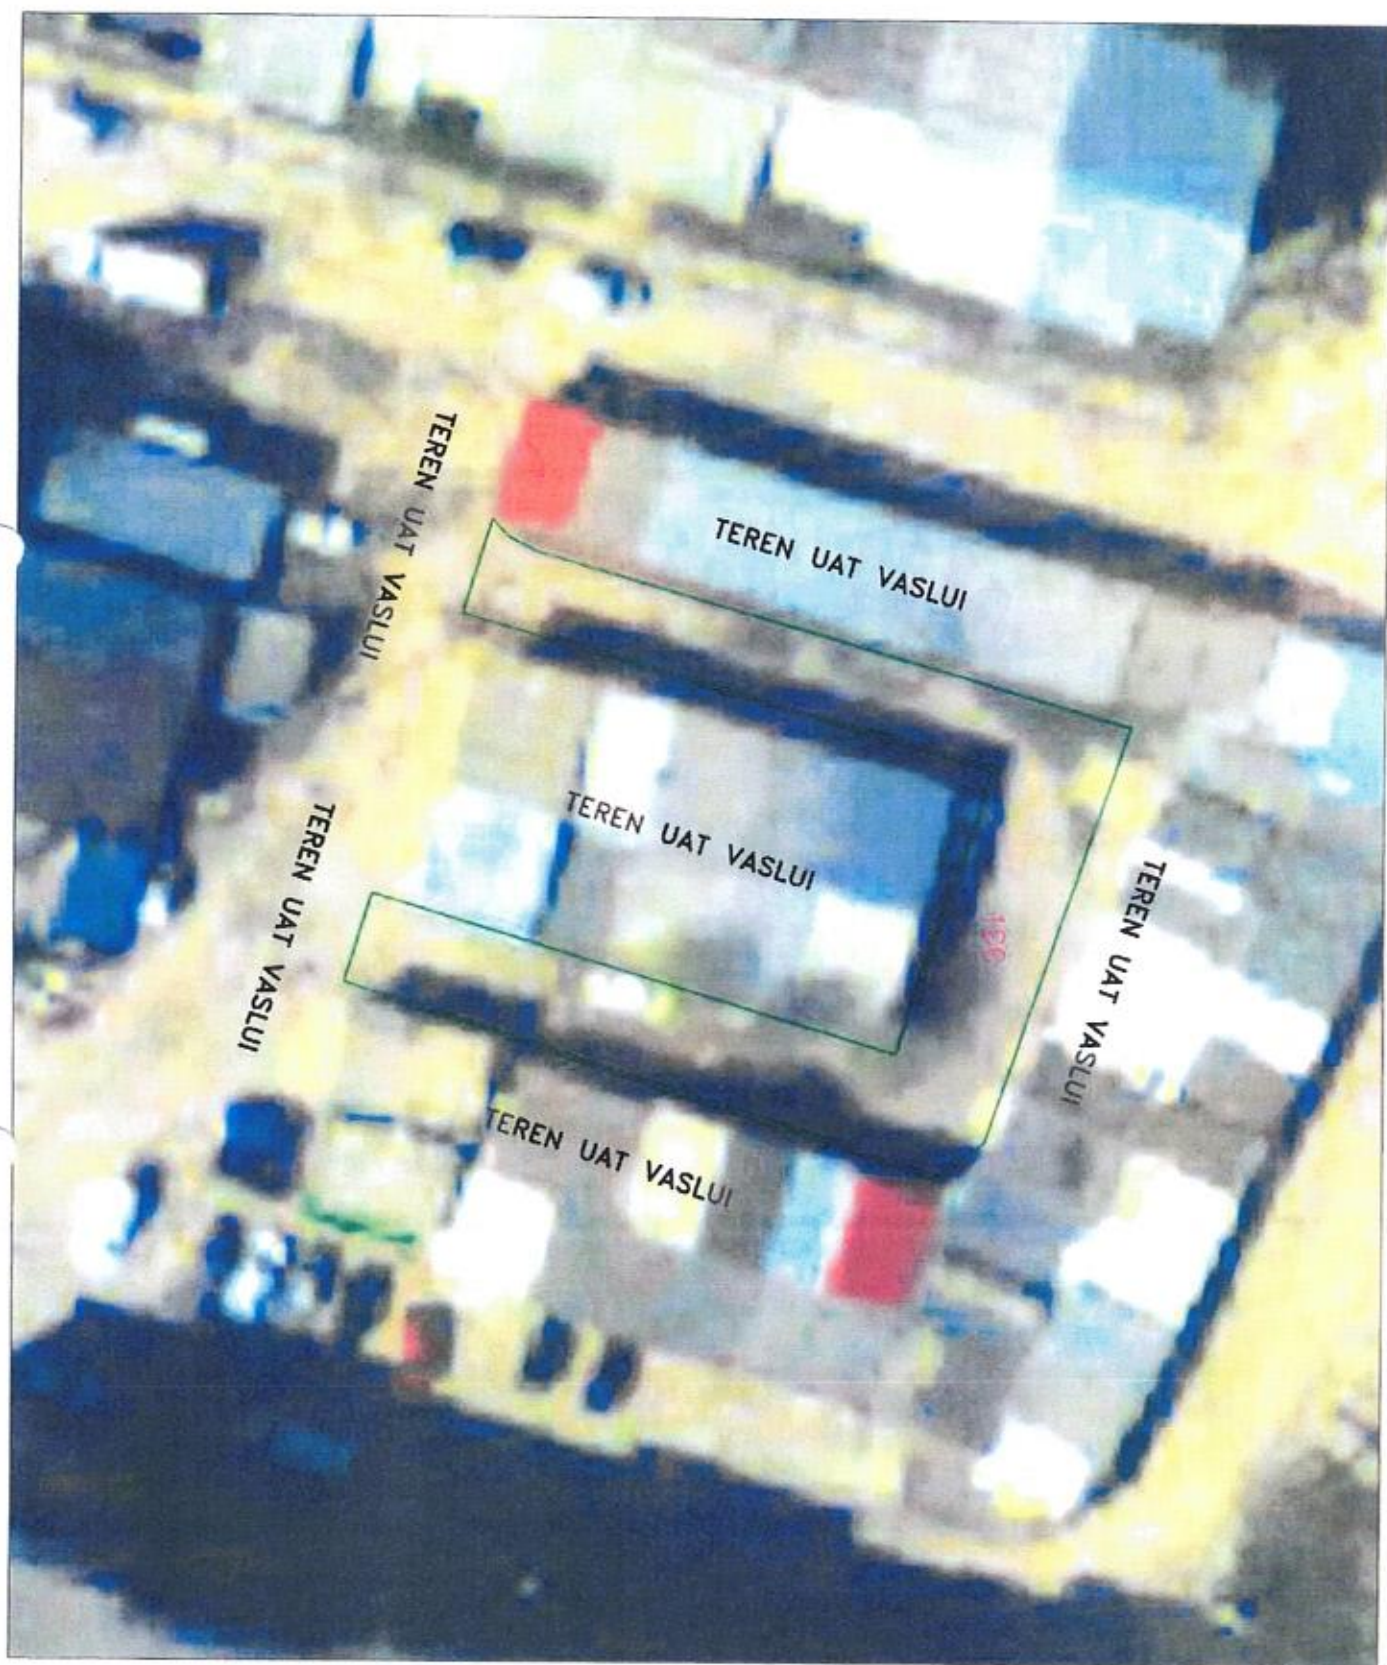


ANEXA NR. 16 la regulament

Plan de amplasament și delimitare a imobilului

Scara 1: 200

Nr. cadastral	Suprafața măsurată a imobilului (mp)	Adresa imobilului
	35 mp	Intravilan mun. Vaslui, Str. Avram Iancu, nr. FN, județul Vaslui
Nr. Cartea Funciara nr.		Unitatea Administrativ Teritorială (UAT)
		Vaslui

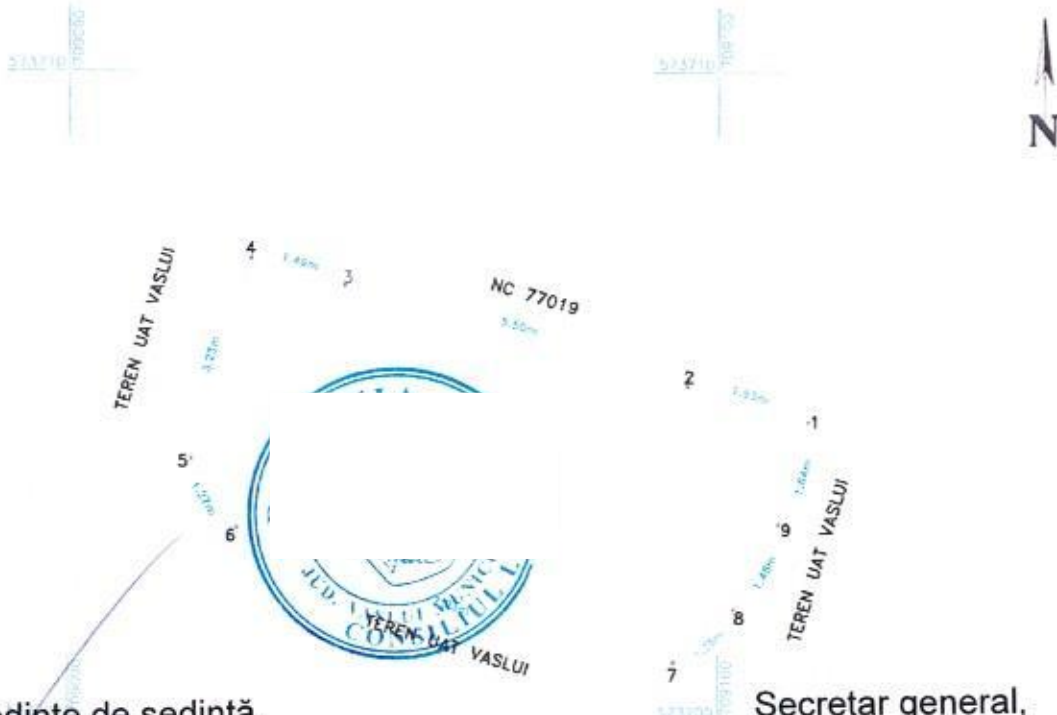

Președinte de ședință,
Consilier,
Ec. Jinga Lucian -Cristinel

Secretar general,
jrs. Lăcătușu Eduard

A. Date referitoare la teren

Nr. parcelă	Categorie de folosință	Suprafața (mp)	Mențiuni
1	CC	35	Intravilan, imobil neînregistrat
Total		35	-

B. Date referitoare la construcții

Cod	Destinația	Suprafața construită la sol (mp)	Mențiuni
Total			

Suprafața totală măsurată a imobilului = 35 mp

Suprafața din act = 35 mp

Executant S.C. PLANIX S.R.L.
RO-B-J, N
Confirm executarea măsurătorilor în teren și corectitudinea
înregistrării documentației cadastrale și corespondența
acesteia cu cartea funciara din teren

PAUN
ALEX
CATALIN

Date: 2025.01.14
16:05:59 +02'00'

Data 14.01.2025

Inspector

Confirm introducerea imobilului în baza de date integrată și
atribuirea numărului cadastral

Semnătura și parafă

Data.....

Ștampila BCPI



ANEXA NR. 16 la regulament

Plan de amplasament și delimitare a imobilului

Scara 1:200

Nr. cadastral	Suprafața măsurată a imobilului (mp)	Adresa imobilului
	60 mp	Intravilan municipiul Vaslui, str. Avram Iancu, județul Vaslui
Nr. Cartea Funciară nr.		Unitatea Administrativ Teritorială (UAT) Vaslui

Președinte de ședință,
Consilier,
Ec. Jinga Lucian-Cristinel

Secretar general,
jrs. Lăcătușu Eduard



A. Date referitoare la teren			
Nr. parcelă	Categorie de folosință	Suprafața (mp)	Mențiuni
1	CC	60	Intravilan, imobil neîmprejmuit
Total		60	-

B. Date referitoare la construcții			
Cod	Destinația	Suprafața construită la sol (mp)	Mențiuni
Total			

Suprafața totală măsurată a imobilului = 60 mp
Suprafața din act = mp

Executant S.C. PLANIX S.R.L. Seria RO-B-J, Nr. 1371, Clasa III Efectuarea măsurătorilor la teren, corectitudinea întocmirii documentației cadastrale în conformanță cu legea nr. 71/2011 privind cadastrul și domeniul public și al drumurilor Data: 2025.01.14 15:57:48 +02'00' Data 14.01.2025	Inspector Confirm introducerea imobilului în baza de date integrată și atribuirea numărului cadastral Semnătura și parafa Data..... Ștampila BCPI
--	--




ANEXA NR. 16 la regulament

Plan de amplasament și delimitare a imobilului

Scara 1: 200

Nr. cadastral	Suprafața măsurată a imobilului (mp)	Adresa imobilului
	1358 mp	Intravilan mun. Vaslui, Str. Avram Iancu, nr. FN, județul Vaslui
Nr. Cartea Funciară nr.		Unitatea Administrativ Teritorială (UAT)
		Vaslui

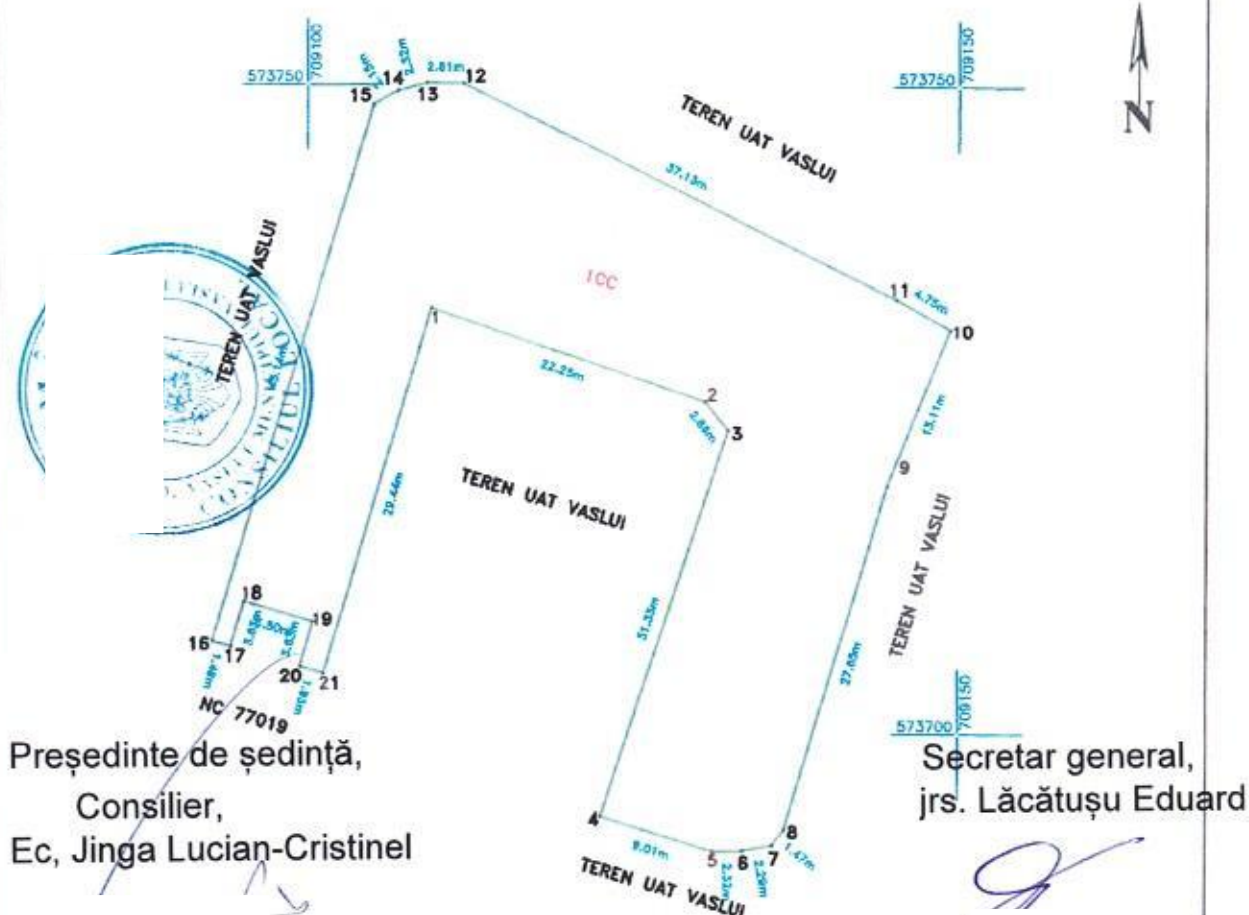

A. Date referitoare la teren			
Nr. parcelă	Categorie de folosință	Suprafața (mp)	Mențiuni
1	CC	1358	Intravilan, imobil ncimp/nuit
Total		1358	-
B. Date referitoare la construcții			
Cod	Destinația	Suprafața construită la sol (mp)	Mențiuni
Total			
Suprafața totală măsurată a imobilului = 1358 mp			
Suprafața din act = 1358 mp			
Executant S.C. PLANIX S.R.L. Seria RO-B-J, Nr. 1771, Clasa III		Inspector	
Confirm executarea măsurărilor teren, corectitudinea și acuratețea planșelor cadastrale și corespundența acestora cu astatul din teren		Confirm introducerea imobilului în baza de date integrată și atribuirea numărului cadastral	
Date: 2025.01.14		Semnătura și parafa	
Data 14.01.2025		Data.....	
Ștampila BCPI			



Plan de amplasament și delimitare a imobilului


Scara 1:100

Nr. cadastral	Suprafața măsurată a imobilului (mp)	Adresa imobilului
	41 mp	Intravilan municipiul Vaslui, str. Avram Iancu, județul Vaslui
Nr. Cartea Funciară nr.		Unitatea Administrativ Teritorială (UAT)
		Vaslui



Președinte de ședință,
Consilier,
Ec. Jinga Lucian-Cristinel

Secretar general,
jrs. Lăcătușu Eduard

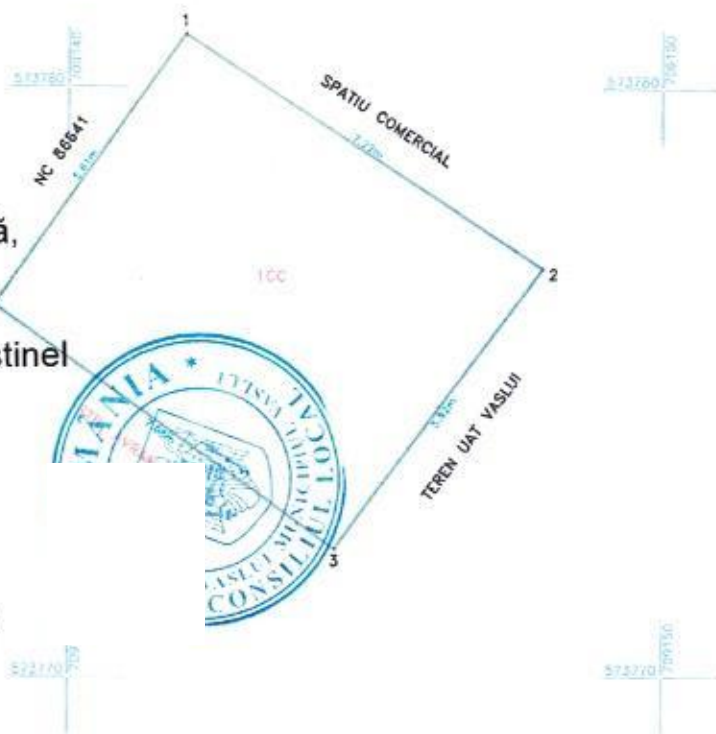

A. Date referitoare la teren			
Nr. parcelă	Categorie de folosință	Suprafața (mp)	Mențiuni
1	CC	41	Intravilan, imobil neîmprejmuit
Total		41	-

B. Date referitoare la construcții			
Cod	Destinația	Suprafața construită la sol (mp)	Mențiuni
Total			

Suprafața totală măsurată a imobilului = 41 mp
Suprafața din act = mp

Executant S.C. PLANIX S.R.L. Seria RO-B-J, Nr. 1771, Clasa III Confirm executarea măsurii terenului la teren, conform planului de amplasament și delimitare și corespondența acestuia cu realitatea din teren PAUN ALEX CATALIN Data: 2025.01.15 Semnătura și ștampila +02'00' Data 14.01.2025	Inspector Confirm introducerea imobilului în baza de date integrată și atribuirea numărului cadastral Semnătura și parafa Data..... Ștampila BCPI
---	--



ANEXA NR. 16 la regulament

Plan de amplasament și delimitare a imobilului


Soara 1:1000

Nr. cadastral	Suprafața măsurată a imobilului (mp) 2267 mp	Adresa imobilului Intravilan municipiul Vaslui, str. Ghița Voda, județul Vaslui
Nr. Cartea Funciară nr.	Unitatea Administrativ Teritorială (UAT) Vaslui	



Președinte de ședință,
Consilier,
Ec. Jinga Lucian-Cristinel

Secretar general,
Jrs. Lăcătușu Eduard

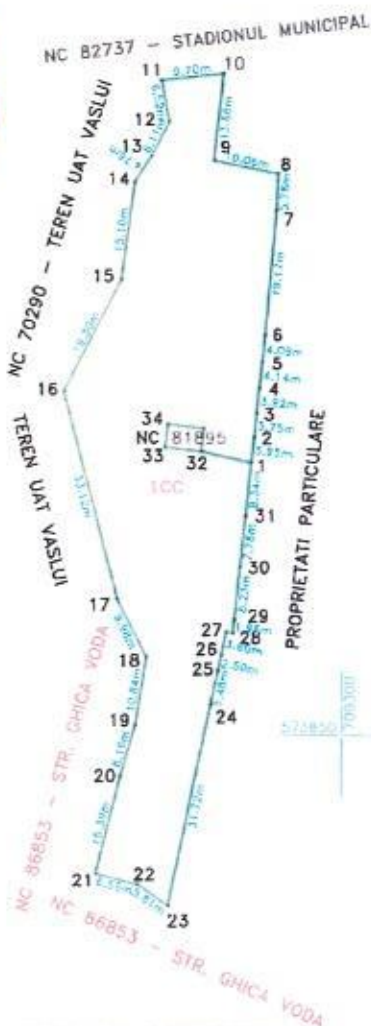

A. Date referitoare la teren

Nr. parcelă	Categorie de folosință	Suprafața (mp)	Mențiuni
1	CC	2267	Intravilan, imobil ncim, reșmuit
Total		2267	-

B. Date referitoare la construcții

Cod	Destinația	Suprafața construită la sol (mp)	Mențiuni
Total			

Suprafața totală măsurată a imobilului = 2267 mp
Suprafața din act = mp

Executant S.C. PLANIX S.R.L.
Seria RO-B-J, Nr. 1771, Clasa III
Confirmarea măsurătorilor este în conformitate cu
documentația de cadastru și planșele de teren
Semnatura
ALEX- CATALIN
Data 14.01.2025

Inspector
Confirm introducerea imobilului în baza de date integrată și
atribuirea numărului cadastral

Semnătura și parafă

Data

Ștampila BCPI




ANEXA NR. 16 la regulament

Plan de amplasament și delimitare a imobilului

Scara 1:500

Nr. cadastral	Suprafața măsurată a imobilului (mp)	Adresa imobilului
	918 mp	Intravilan municipiul Vaslui, str. Ghica Voda, județul Vaslui
Nr. Cartea Funciară nr.		Unitatea Administrativ Teritorială (UAT)
		Vaslui

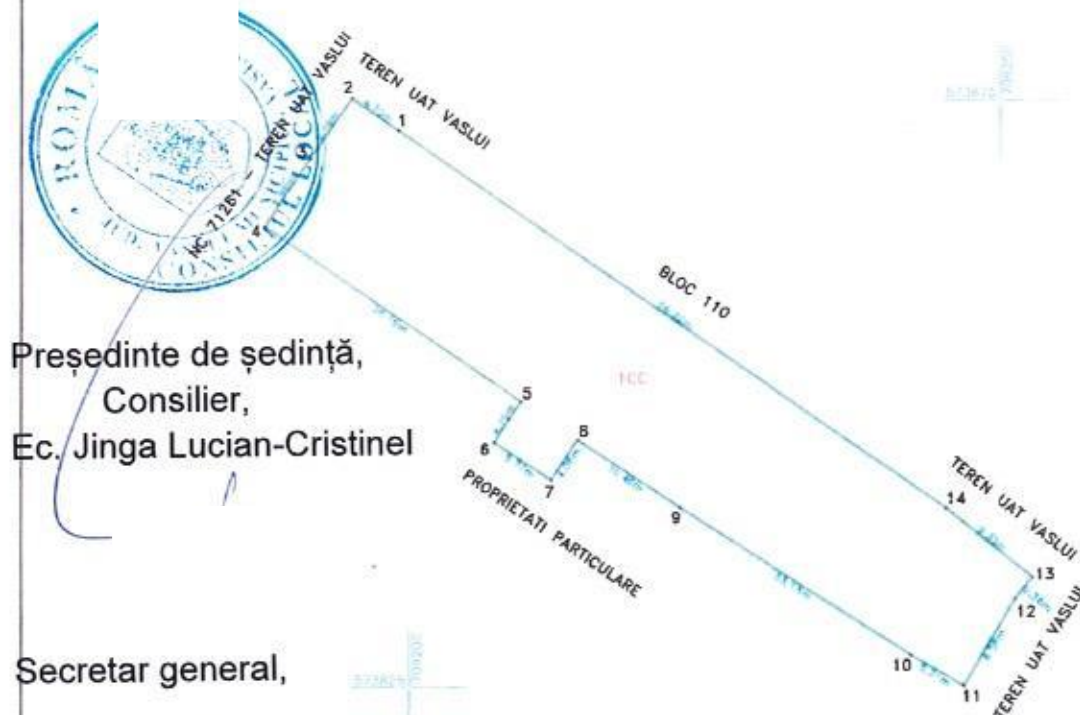

Președinte de ședință,
Consilier,
Ec. Jinga Lucian-Cristinel

Secretar general,
Jrs. Lăcătușu Eduard

A. Date referitoare la teren			
Nr. parcelă	Categorie de folosință	Suprafața (mp)	Mențiuni
1	CC	918	Intravilan, imobil neînregistrat
Total		918	-

B. Date referitoare la construcții			
Cod	Destinația	Suprafața construită la sol (mp)	Mențiuni
Total			

Suprafața totală măsurată a imobilului = 918 mp
Suprafața din act = mp

Executant S.C. PLANIX S.R.L. Seria RO-B-J, Nr. 1/2025 Căminul executării măsurătorilor la teren. Corectitudinea întocmirii documentației cadastrale și corespondența acestora cu realitatea teren PAUN ALEX-CATALIN Data: 2025.01.14 16:01:02 +02'00' Data 14.01.2025	Inspector Confirm introducerea imobilului în baza de date integrată și atribuirea numărului cadastral Semnătura și parafă Data Ștampila BCPI
--	---




ANEXA NR. 16 la regulament

Plan de amplasament și delimitare a imobilului

Scara 1:500

Nr. cadastral	Suprafața măsurată a imobilului (mp)	Adresa imobilului
	322 mp	Intravilan municipiul Vaslui, str. Ghica Voda, județul Vaslui
Nr. Cartea Funciară nr.		Unitatea Administrativ Teritorială (UAT) Vaslui

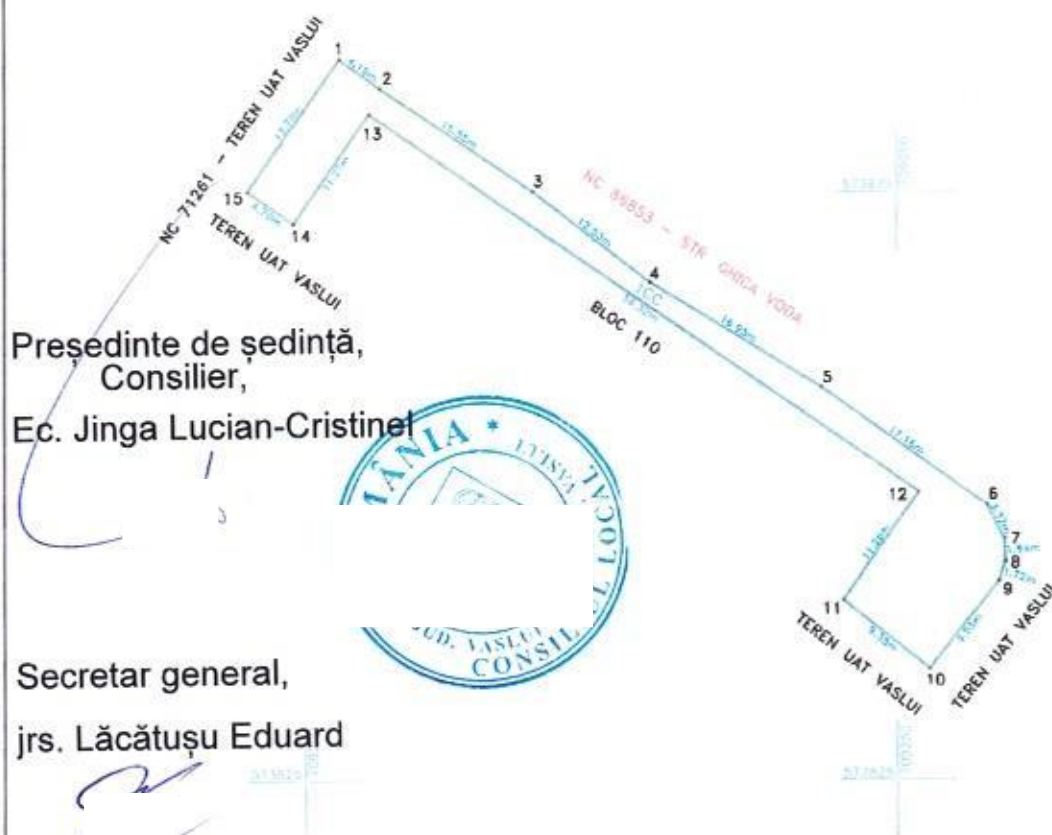

A. Date referitoare la teren			
Nr. parcelă	Categorie de folosință	Suprafața (mp)	Mențiuni
1	CC	322	Intravilan, imobil neîmprejmuit
Total		322	-
B. Date referitoare la construcții			
Cod	Destinația	Suprafața construită la sol (mp)	Mențiuni
Total			
Suprafața totală măsurată a imobilului = 322 mp			
Suprafața din act = mp			
Executant S.C. PLANIX S.R.L. Seria RO-B-J Data: 2025.01.14 16:00:43 +02'00' Data 14.01.2025		Inspector Confirm introducerea imobilului în baza de date integrată și atribuirea numărului cadastral Semnătura și parafă Data:	
PALIN ALEX CATALIN		Stampila BCPI	





Plan de amplasament și delimitare a imobilului


ANEXA NR. 16 la regulament

Scara 1:500

Nr. cadastral	Suprafața măsurată a imobilului (mp)	Adresa imobilului
	366 mp	Intravilan municipiul Vaslui, str. Feroviari, județul Vaslui
Nr. Cartea Funciară nr.		Unitatea Administrativ Teritorială (UAT)
		Vaslui

Președinte de ședință,
Consilier,
Ec. Jinga Lucian-Cristinel

Secretar general,
Jrs. Lăcătușu Eduard

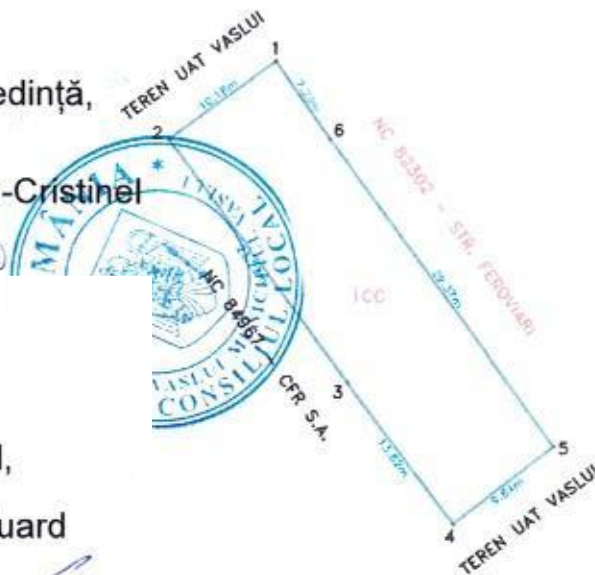

A. Date referitoare la teren			
Nr. parcelă	Categorie de folosință	Suprafața (mp)	Mențiuni
1	CC	366	Intravilan, imobil neînregistrat
Total		366	

B. Date referitoare la construcții			
Cod	Destinația	Suprafața construită la sol (mp)	Mențiuni
Total			

Suprafața totală măsurată a imobilului = 366 mp
Suprafața din act = mp

Executant S.C. PLANYX S.R.L. Seria RO-B-J, Nr. 1771, Clasa III Confirm executarea planului de amplasament și delimitare a terenului în conformitate cu planul de amplasament și delimitare a terenului Data: 2025.01.14 Semnătura: [Signature] Data: 14.01.2025	Inspector Confirm introducerea imobilului în baza de date integrată și atribuirea numărului cadastral Semnătura și parafă Data: Ștampila BCPI
--	---




ANEXA NR. 16 la regulament

Plan de amplasament și delimitare a imobilului

Scara 1:200

Nr. cadastral	Suprafața măsurată a imobilului (mp) 120 mp	Adresa imobilului Intravilan municipiul Vaslui, str. Feroviani, judetul Vaslui
Nr. Cartea Funciară nr.	Unitatea Administrativ Teritorială (UAT) Vaslui	

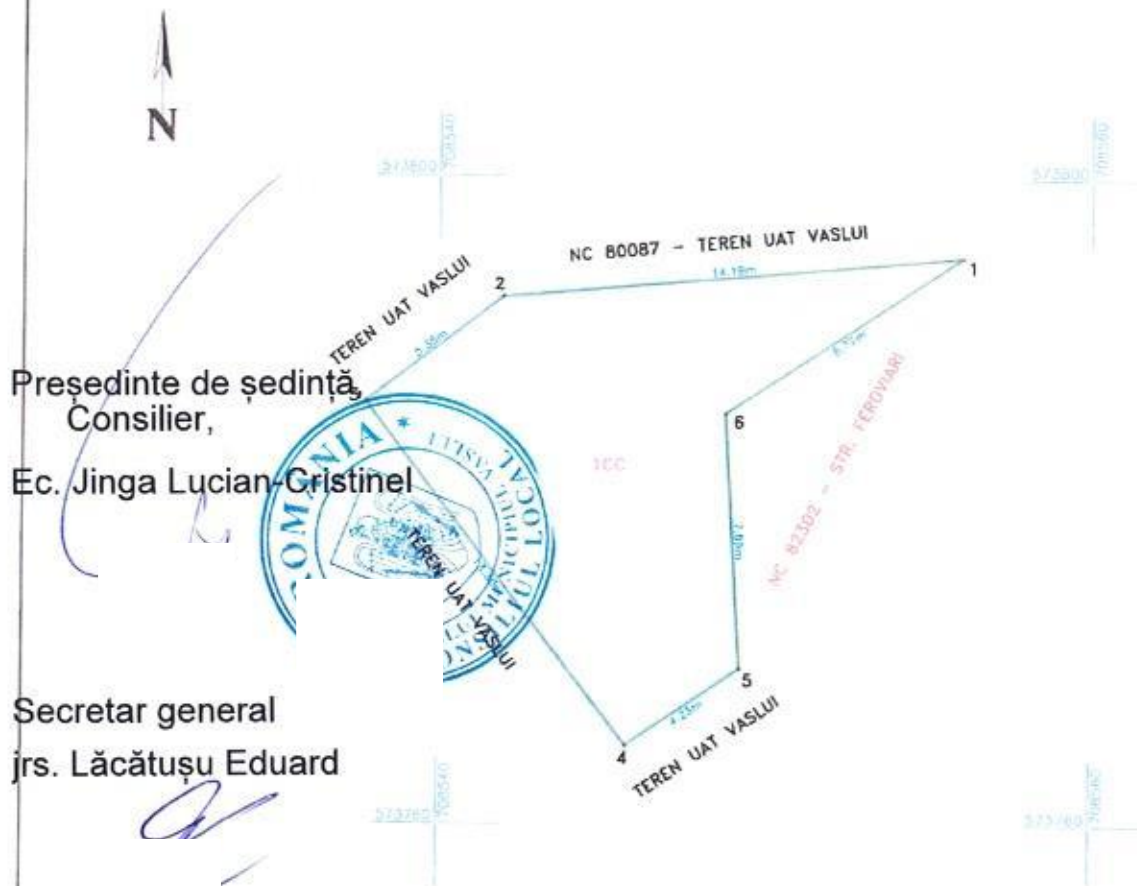

A. Date referitoare la teren			
Nr. parcelă	Categorie de folosință	Suprafața (mp)	Mențiuni
1	CC	120	Intravilan, imobil neînregistrat
Total		120	-

B. Date referitoare la construcții			
Cod	Destinația	Suprafața construită la sol (mp)	Mențiuni
Total			

Suprafața totală măsurată a imobilului = 120 mp
Suprafața din act = mp

Executant S.C. PLANIX S.R.L. Seria RO-B-J, Nr. 1771, Clasa III Confirma existarea măsurătorilor în teren, corectitudinea întocmirii documentației cadastrale în conformitate cu ecsteia cu ra. titlul din teren ALEX-PAUN Semp. Jrs. Lăcătușu Eduard CATALIN Data: 2025.01.14 15:59:34 +02'00' Data 14.01.2025	Inspector Confirm introducerea imobilului în baza de date integrată și atribuirea numărului cadastral Semnătura și parafă Data..... Ștampila BCPI
--	--



Plan de amplasament și delimitare a imobilului

ANEXA NR. 16 la regulament

Scara 1:500

Nr. cadastral	Suprafața măsurată a imobilului (mp)	Adresa imobilului
	234 mp	Intravilan municipiul Vaslui, str. Feroviară, județul Vaslui
Nr. Cartos Funciară nr.		Unitatea Administrativ Teritorială (UAT)
		Vaslui

Președinte de ședință,
Consilier,
Ec. Jinga Lucian-Cristinel

Secretar general,
jrs. Lăcătușu Eduard



A. Date referitoare la teren			
Nr. parcelă	Categorie de folosință	Suprafața (mp)	Mențiuni
1	CC	234	Intravilan, imobil ncimprejmuț
Total		234	

B. Date referitoare la construcții			
Cod	Destinația	Suprafața construită la sol (mp)	Mențiuni
Total			

Suprafața totală măsurată a imobilului = 234 mp
Suprafața din act = mp


Executant S.C. PLANYX S.R.L., Seria RO-B-J, Nr. 1771, Clasa III Confirmă executarea mării măsurătorii în teren și returnează intocmirea documentației și planșelor de execuție acesteia cu validarea din teren PAUN ALEX-CATALIN Data 14.01.2025	Inspector Confirmă introducerea imobilului în baza de date integrată și atribuirea numărului cadastral Semnătura și parafă Data Ștampila BCPI
---	--



ANEXA NR. 16 la regulament

Scala 1:1000

Nr. cadastral	Suprafața măsurată a imobilului (mp) 2933 mp	Adresa imobilului Intravilan municipiul Vaslui, str. Feroviari, judetul Vaslui
Nr. Cartea Funciară nr.		Unitatea Administrativ Teritorială (UAT) Vaslui

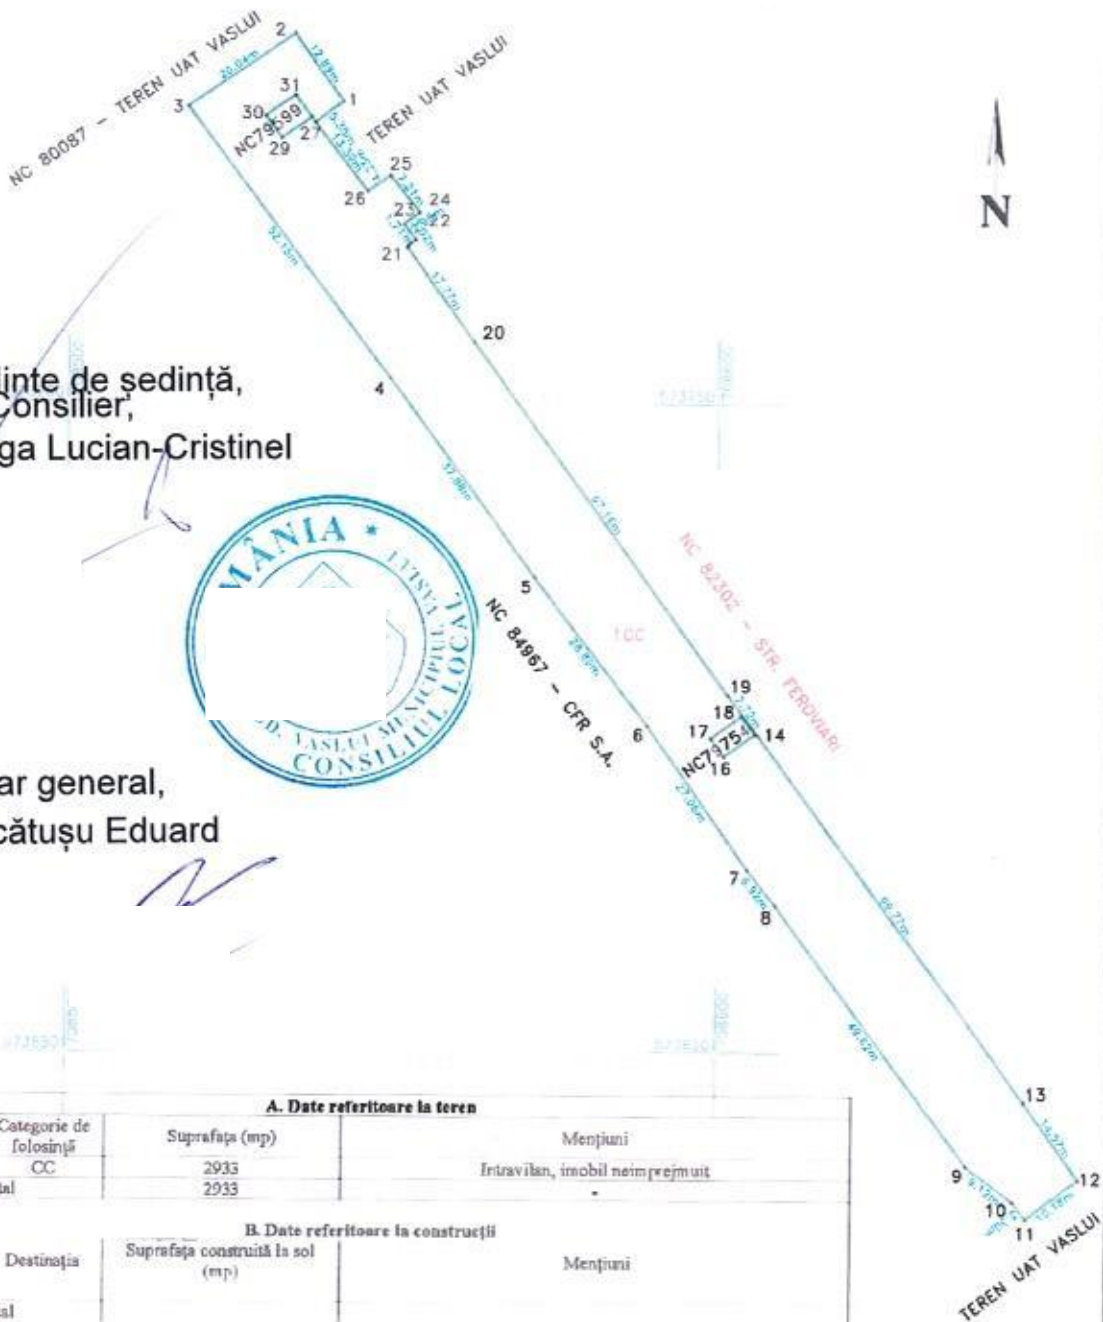

Președinte de ședință,
Consilier,
Ec. Jinga Lucian-Cristinel

Secretar general,
jrs. Lăcătușu Eduard

A. Date referitoare la teren			
Nr. parcelă	Categorie de folosință	Suprafața (mp)	Mențiuni
1	CC	2933	Întravilan, imobil neimprejuiat
Total		2933	
B. Date referitoare la construcții			
Cod	Destinația	Suprafața construită la sol (mp)	Mențiuni
Total			

Suprafața totală măsurată a imobilului = 2933 mp
 Suprafața din act = mp

Executant S.C. PLANIX S.R.L.
 Seria RO-B-1, Nr. 1273, Clasa III

Confirmarea măsurătorii la teren, corectitudinea întocmirii documentației cadastrale și corespondența acesteia cu realitatea teren

Date: 2025.01.14
 16:00:28 +02'00'

Data 14.01.2025

Ștampila BCPI

Inspector

Confirm introducerea imobilului în baza de date integrată și atribuirea numărului cadastral

Semnătura și parafă

Data.....



Scala 1: 200

A. Date referitoare la teren			
Nr. parcelă	Categorie de folosință	Suprafața (mp)	Mențiuni
1	CC	442	Intravilan, imobil neîncmpejmuit
Total		442	-

B. Date referitoare la construcții			
Cod	Destinația	Suprafața construită la sol (mp)	Mențiuni
Total			

Suprafața totală măsurată a imobilului = 442 mp
Suprafața din act = 442 mp

Executant S.C. PLANYX S.R.L.

Seria RO-B-J, Nr. 0161/14.01.2015 III

Conținut: Descrierea măsurătorilor teren, în conformitate cu întocmirii documentației cadastrale și corespundenței acesteia cu r.a./planșă cadastre

ALEX CATALIN

Data: 2025.01.14 16:01:53 +02'00'

Data 14.01.4425

Inspector

Confirm introducerea imobilului în baza de date integrată și atribuirea numărului cadastral

Semnătura și parafă

Data:

Ștampila BCPI




Plan de amplasament și delimitare a imobilului

Scara 1:500

Nr. cadastral	Suprafața măsurată a imobilului (mp)	Adresa imobilului
	177 mp	Intravilan municipiul Vaslui, str. Ana Ipatescu, judetul Vaslui
Nr. Cartea Funciarii nr.	Unitatea Administrativ Teritorială (UAT) Vaslui	

Președinte de ședință
Consilier,
Ec. Jinga Lucian-Cristinel

Secretar general,
Jrs. Lăcătușu Eduard

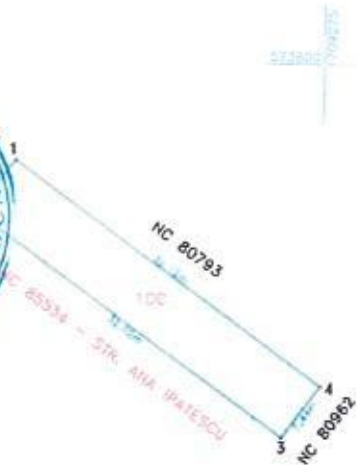

A. Date referitoare la teren			
Nr. parcelă	Categorie de folosință	Suprafața (mp)	Mențiuni
1	CC	177	Intravilan imobil neînscris
Total		177	-
B. Date referitoare la construcții			
Cod	Destinația	Suprafața construită la sol (mp)	Mențiuni
Total			
Suprafața totală măsurată a imobilului = 177 mp			
Suprafața din act = mp			
Executant S.C. PLANIX S.R.L.		Inspector	
PAUN Alexandru		Confirm introducerea imobilului în baza de date integrată și atribuirea numărului cadastral	
ALEXANDRU CATALIN		Semnătura și parafa	
Date: 2025.01.14		Data.....	
15:57:09 +02'00'		Ștampila BCPI	
Data 14.01.2025			



ANEXA NR. 16 la regulament

Plan de amplasament și delimitare a imobilului

Scara 1:500

Nr. cadastral	Suprafața măsurată a imobilului (mp)	Adresa imobilului
	306 mp	Intravilan municipiul Vaslui, str. Ana Ipatescu, județul Vaslui
Nr. Cartea Funciară nr.		Unitatea Administrativ Teritorială (UAT) Vaslui

Președinte de ședință,
Consilier,
Ec. Jinga Lucian-Cristinel

Secretar general,
jrs. Lăcătușu Eduard

A. Date referitoare la teren			
Nr. parcelă	Categorie de folosință	Suprafața (mp)	Mențiuni
1	CC	306	Intravilan, imobil neîmprejmuit
Total		306	

B. Date referitoare la construcții			
Cod	Destinația	Suprafața construită la sol (mp)	Mențiuni
Total			

Suprafața totală măsurată a imobilului = 306 mp
Suprafața din act = mp

Executant S.C. PI.ANYX S.R.L. PAUL ALEX CATALIN Confirmă calcularea măsurătorilor teren, precizia și corectitudinea informațiilor documentare și cadastrale și corespondența acestora cu realitatea teren Date: 2025.01.14 15:57:31 +02'00' Data 14.01.2025	Inspector Confirm introducerea imobilului în baza de date integrată și atribuirea numărului cadastral Semnătura și parafă Data: Ștampila BCPI
--	--



ANEXA NR. 16 la regulament


Plan de amplasament și delimitare a imobilului

Scara 1: 200

Nr. cadastral	Suprafața măsurată a imobilului (mp)	Adresa imobilului
	138 mp	Intravilan mun. Vaslui, Str. Podurilor, nr. FN, județul Vaslui
Nr. Cartea Funciară nr.	Unitatea Administrativ Teritorială (UAT)	
	Vaslui	

Președinte de ședință,
Consilier,
Ec. Jinga Lucian-Cristinel

Secretar general,
Jrs. Lăcătușu Eduard

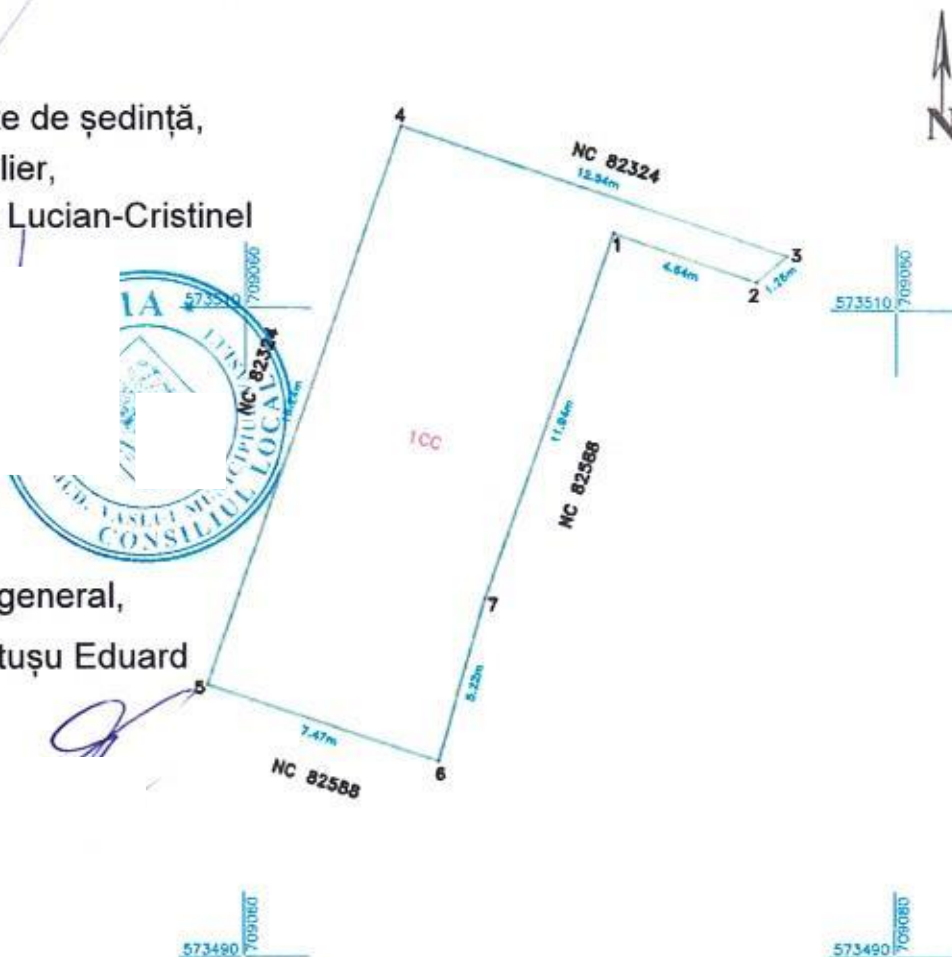

A. Date referitoare la teren

Nr. parcelă	Categorie de folosință	Suprafața (mp)	Mențiuni
1	CC	138	Intravilan, imobil neînregistrat
Total		138	-

B. Date referitoare la construcții

Cod	Destinația	Suprafața construită la sol (mp)	Mențiuni
Total			

Suprafața totală măsurată a imobilului = 138 mp

Suprafața din act = 138 mp

Executant S.C. P. ANYX S.R.L.

Sediu: B-J, Nr. 17-19, Str. Podurilor

Confirm executarea măsurătorilor la teren și introducerea în baza de date integrată și atribuirea numărului cadastral

PAUN
ALEX
CATALIN

Date: 2025.01.14
16:03:07 +02'00'

Data 14.01.2025

Inspector

Confirm introducerea imobilului în baza de date integrată și atribuirea numărului cadastral

Semnătura și parafă

Data.....

Ștampila BCPI

