



HOTĂRÂREA NR. 331

privind atestarea apartenenței la domeniul privat al municipiului Vaslui a unor imobile
-terenuri situate în municipiul Vaslui

CONSILIUL LOCAL AL MUNICIPIULUI VASLUI,

Având în vedere :

- Referatul de aprobare nr. 123617/20.10.2025 al Primarului municipiului Vaslui,
- Raportul de specialitate nr.123619/20.10.2025 al compartimentului Patrimoniu din cadrul aparatului de specialitate al Primarului Municipiului Vaslui,
- Rapoartele cu avizele comisiilor pe domenii de specialitate ale consilierilor locali,
- Prevederile art.41 alin.5² din Legea nr.7/1996 a cadastrului și publicității imobiliare, actualizată și ale art.888 din Legea nr.287/2009 privind Codul Civil, actualizată,
În baza prevederilor art. 129 alin. 2 lit. "c", alin. 6 lit. "b", art. 139 alin. 3 lit. "g" și art.196 alin.1 lit. "a" din Ordonanța de Urgență a Guvernului nr.57/2019 privind Codul Administrativ cu modificările și completările ulterioare,

HOTĂRĂȘTE:

Art.1. Se atestă apartenența la domeniul privat al municipiului Vaslui a imobilelor-terenuri situate în municipiul Vaslui, având elementele de identificare evidențiate în Anexa nr.1, parte integrantă din prezenta hotărâre.

Art.2. Ducerea la îndeplinire a prezentei hotărâri se încredințează Serviciului Cadastru, Agricultură și Patrimoniu, Direcției Generale Economice și Direcției de Impozite și Taxe Locale, din cadrul aparatului de specialitate al Primarului.

Art.3. Hotărârea intra în vigoare conform art.198 alin.1 din Ordonanța de Urgență a Guvernului nr.57/2019 privind Codul Administrativ, cu modificările și completările ulterioare.

Câte un exemplar se va comunica:

- Instituției Prefectului Județului Vaslui;
- Primarului Municipiului Vaslui;
- Serviciului Cadastru, Agricultură și Patrimoniu;
- Direcției Generale Economice;
- Direcției de Impozite și Taxe Locale.

Vaslui, 30.10.2025

**Președinte de ședință,
Consilier,
Prisăn Dumitru**



**Secretar General,
Eduard Lăcătușu**

Total consilieri locali		23
Prezenți		23
Vot	Pentru	23
	Împotrivă	0
	Abțineri	0

Anexa nr.1 la H.C.L. nr. 331 /30.10.2025

**Tabel cuprinzând datele de identificare ale imobilelor -terenuri, a cărui
apartenență se atestă în domeniul privat al Municipiului Vaslui**

Nr. Crt.	Adresa imobilului-teren	Suprafața imobilului -teren	Regimul juridic	Observații
1.	Teren intravilan mun. Vaslui, str. Mihail Kogălniceanu, lângă bl.33, sc. A, parter, ap.19, Jud. Vaslui	4 mp	Domeniul privat	Anexa 1.1
2.	Teren intravilan mun. Vaslui, str. Ștefan cel Mare, lângă bl.336, sc. B, parter, ap.2, Jud. Vaslui	5 mp	Domeniul privat	Anexa 1.2
3.	Teren intravilan mun. Vaslui, str. Libertății, lângă bl.323, sc. C, parter, ap.17, Jud. Vaslui	17 mp	Domeniul privat	Anexa 1.3
4.	Teren intravilan mun. Vaslui, str. Ștefan cel Mare, lângă bl.404, sc. B, parter, ap.17, Jud. Vaslui	11 mp	Domeniul privat	Anexa 1.4
5.	Teren intravilan mun. Vaslui, str. Castanilor, lângă bl.1, sc. A, parter, ap.14, Jud. Vaslui	5 mp	Domeniul privat	Anexa 1.5
6.	Teren intravilan mun. Vaslui, str. Racova, nr.34, Jud. Vaslui	89 mp	Domeniul privat	Anexa 1.7
7.	Teren intravilan mun. Vaslui, str. Castanilor, nr.3, Jud. Vaslui	48 mp	Domeniul privat	Anexa 1.8
8.	Teren intravilan mun. Vaslui, str. Călugăreni, FN, T-61, P-404, Jud. Vaslui	520 mp	Domeniul privat	Anexa 1.9
9.	Teren extravilan și intravilan mun. Vaslui, str. Călugăreni, FN , T-61, P-400, Jud. Vaslui	494 mp	Domeniul privat	Anexa 1.10

10.	Teren intravilan mun. Vaslui, str. Decebal FN, Jud. Vaslui	2187 mp	Domeniul privat	Anexa 1.10
-----	---	---------	--------------------	------------

**Președinte de ședință,
Consilier,
Prișan Dumitru**



**Secretar General,
Eduard Lăcătușu**


PLAN DE AMPLASAMENT SI DELIMITARE A IMOBILULUI
SCARA 1:100 ANEXA 1.1 LA HCL NR. 331/30.10.2025

Anexa 16 la regulament

Nr. Cadastral	Suprafata masurata a imobilului (m.p.)	Adresa imobilului
	4	Intravilan - Mun. Vaslui, str. Mihail Kogalniceanu, langa bl. 33, sc. A, parter, ap. 19, Jud. Vaslui
Nr. Cartea Funciara	Unitatea Administrativ Teritoriala (UAT)	
	VASLUI	

575140 709030

575140 709040

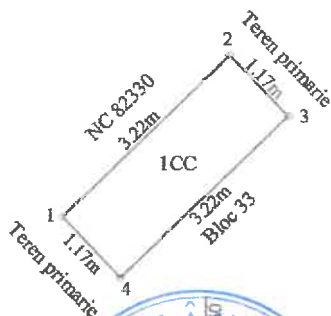

Președinte de ședință,
Consilier,
Prișan Dumitru



Secretar General,
jrs. Lăcătușu Eduard

575130 709040

A. Date referitoare la teren

Nr. Parcela	Categoria de folosinta	Suprafata (mp)	Mentiuni
1	CC	4	Teren neimprejmuit
Total		4	

B. Date referitoare la constructii

Cod Constr.	Destinatia	Suprafata construita la sol (mp)	Mentiuni
Total			

Suprafata totala masurata a imobilului = 4 mp

Suprafata din act = mp

Executant SC Euroest Urban Planning SRL

PJA CLASA III - R0-B-J 2959

Confirm executarea măsurătorilor la teren, corectitudinea întocmirii documentației cadastrale în conformanță cu cerințele din act

Semnătura și ștampila

Data 11.09.2023



Inspector

Confirm introducerea imobilului în baza de date integrată și atribuirea numărului cadastral

Semnătura și parafa

Data

Ștampila BCPI

PLAN DE ÎNCADRARE ÎN ZONĂ
Scara 1:500



 Amplasament




PLAN DE AMPLASAMENT SI DELIMITARE A IMOBILULUI

Anexa 16 la regulament

SCARA 1:100 ANEXA 1.2 LA HCL NR. 331/30.10.2025

Nr. Cadastral	Suprafata masurata a imobilului (m.p.)	Adresa imobilului
	5	Intravilan - Mun. Vashui, str. Stefan cel Mare, langa bl. 336, sc. B, parter, ap. 2, Jud. Vashui
Nr. Cartea Funciara	Unitatea Administrativ Teritoriala (UAT)	
	VASLUI	

573670 709280

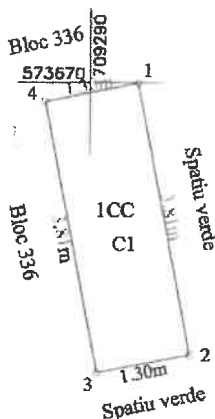

Președinte de ședință,
Consilier,
Prișan Dumitru



Secretar General,
jrs. Lăcătușu Eduard

573660 709280

573660 7092

A. Date referitoare la teren

Nr. Parcela	Categoria de folosinta	Suprafata (mp)	Mentiuни
1	CC	5	Teren neimpremut
Total		5	

B. Date referitoare la constructii

Cod Constr.	Destinatia	Suprafata construita la sol (mp)	Mentiuни
C1	CA	5	Balcon fara acte
Total		5	

Suprafata totala masurata a imobilului = 5 mp

Suprafata din act = mp

Executant SC Euroest Urban Planning SRL

P.A. CLASA III - RO-14/2959

Confirmarea masurarii teren, corectitudine, intocmirea documentatiei cadastrale si corespondenta acesteia cu realitatea teren

Semnatura si stampila

Data: 11.01.2025

Inspector

Confirm introducerea imobilului in baza de date integrata si atribuirea numarului cadastral

Semnatura si parafa

Data

Stampila BCPI

PLAN DE ÎNCADRARE ÎN ZONĂ
Scara 1:500



 Amplasament






PLAN DE AMPLASAMENT SI DELIMITARE A IMOBILULUI

Anexa 16 la regulament

SCARA 1:200 ANEXA 1.3 LA HCL NR. 331/30.10.2025

Nr. Cadastral	Suprafata măsurată a imobilului (m.p.)	Adresa imobilului
	17	Intravilan - Mun. Vaslui, str. Libertatii, langa bl. 323, sc. C, parter, ap. 17, Jud. Vaslui
Nr. Cartea Funciară	Unitatea Administrativ Teritoriala (UAT)	
	VASLUI	

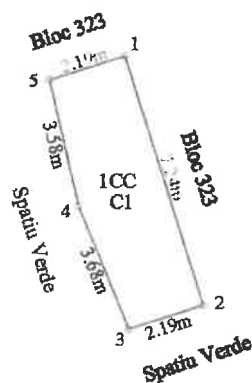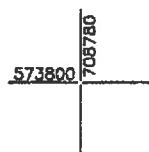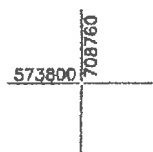

Președinte de ședință,
Consilier,
Prișan Dumitru



Secretar General,
jrs. Lăcătușu Eduard

A. Date referitoare la teren

Nr. Parcela	Categoria de folosinta	Suprafata (mp)	Mentuni
1	CC	17	Teren neimprejmuit
Total		17	

B. Date referitoare la constructii

Cod Constr.	Destinatia	Suprafata construita la sol (mp)	Mentuni
C1	CA	16.9	Balcon fara acte
Total		16.9	

Suprafata totală măsurată a imobilului = 17 mp

Suprafata din act = mp

Executant SC Euroest Urban Planning SRL

PJA CLASA III - RO-B-2959

Confirm executarea măsurătorilor la teren, corectitudinea întocmirii documentației cadastrale și corespondența acestora cu realitatea din teren

Semnătură și stampilă

Data: 1.10.2025

Inspector

Confirm introducerea imobilului în baza de date integrată și atribuirea numărului cadastral

Semnătura și parafa

Data

Ștampila BCPI

PLAN DE ÎNCADRARE ÎN ZONĂ
Scara 1:500



Amplasament



PLAN DE AMPLASAMENT SI DELIMITARE A IMOBILULUI


Anexa 16 la regulament

SCARA 1:200 ANEXA 1.4 LA HCL NR. 331 /30.10.2025

Nr. Cadastral	Suprafata masurata a imobilului (m.p.)	Adresa imobilului
	11	Intravilan - Mun. Vaslui, str. Stefan cel Mare, langa bl. 404, sc. B, parter, ap. 17, Jud.
Nr. Cartea Funciara		Unitatea Administrativ Teritoriala (UAT)
		VASLUI

576040 709580

576040 709600

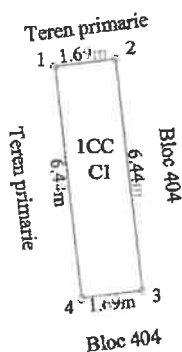

576020 709580

Preşedinte de şedinţă,
Consilier,
Prîsan Dumitru



576020 709600

Secretar General,
jrs. Lăcătuşu Eduard



A. Date referitoare la teren

Nr. Parcela	Categoria de folosinta	Suprafata (mp)	Mentiuni
1	CC	11	Teren neînchiriat
Total		11	

B. Date referitoare la constructii

Cod Constr.	Destinatia	Suprafata construita la sol (mp)	Mentiuni
C1	CA	10.9	Balcon fara acte
Total		10.9	

Suprafata totală măsurată a imobilului = 11 mp

Suprafata din act = mp

Executant SC Euroest Urban Planning SRL

PIA CLASA III - RO-B-1-59

Confirmarea corectitudinii
intocmirii documentatiei cadastrale corespundența acesteia cu
realitatea din teren

Semnătura și ștampila

Data: 11.07.2025



Inspector

Confirm introducerea imobilului în baza de date integrată și atribuirea numărului

cadastral

Semnătura și parafa

Data

Ștampila BCPI

PLAN DE ÎNCADRARE ÎN ZONĂ
Scara 1:500



 Amplasament



PLAN DE AMPLASAMENT SI DELIMITARE A IMOBILULUI

Anexa 16 la regulament

SCARA 1:100 ANEXA 1.5 LA HCL NR. 33

10.10.2025

Nr. Cadastral	Suprafata masurata a imobilului (m.p.)	Adresa imobilului
	5	Intravilan - Mun. Vashui, str. Castanilor, langa bl. 1, sc. A, parter, ap. 14, Jud. Vashui
Nr. Cartea Funciara	Unitatea Administrativ Teritoriala (UAT)	
	VASLUI	



Președinte de ședință,
Consilier,
Prisan Dumitru

Secretar General,
jrs. Lăcătușu Eduard

A. Date referitoare la teren

Nr. Parcela	Categoria de folosinta	Suprafata (mp)	Mentiuini
1	CC	5	Teren neimpreimuit
Total		5	

B. Date referitoare la constructii

Cod Constr.	Destinatia	Suprafata construita la sol (mp)	Mentiuini
C1	CA	4.8	Balcon fara acte
Total		4.8	

Suprafata totala masurata a imobilului = 5 mp

Suprafata din act = mp

Executant SC Euroest Urban Planning SRL

PJA CLASA II-RO-B-1050

Confirm executarea masurarii si la termen, corectitudinea intocmirii documentatiei cadastrale si corespundenta acesteia cu realitatea la teren.

Semnatura si parafa

Data: 11.01.2025

Inspector


Confirm introducerea imobilului in baza de date integrata si atribuirea numarului cadastral

Semnatura si parafa

Data

Stampila BCPI

PLAN DE ÎNCADRARE ÎN ZONĂ
Scara 1:500

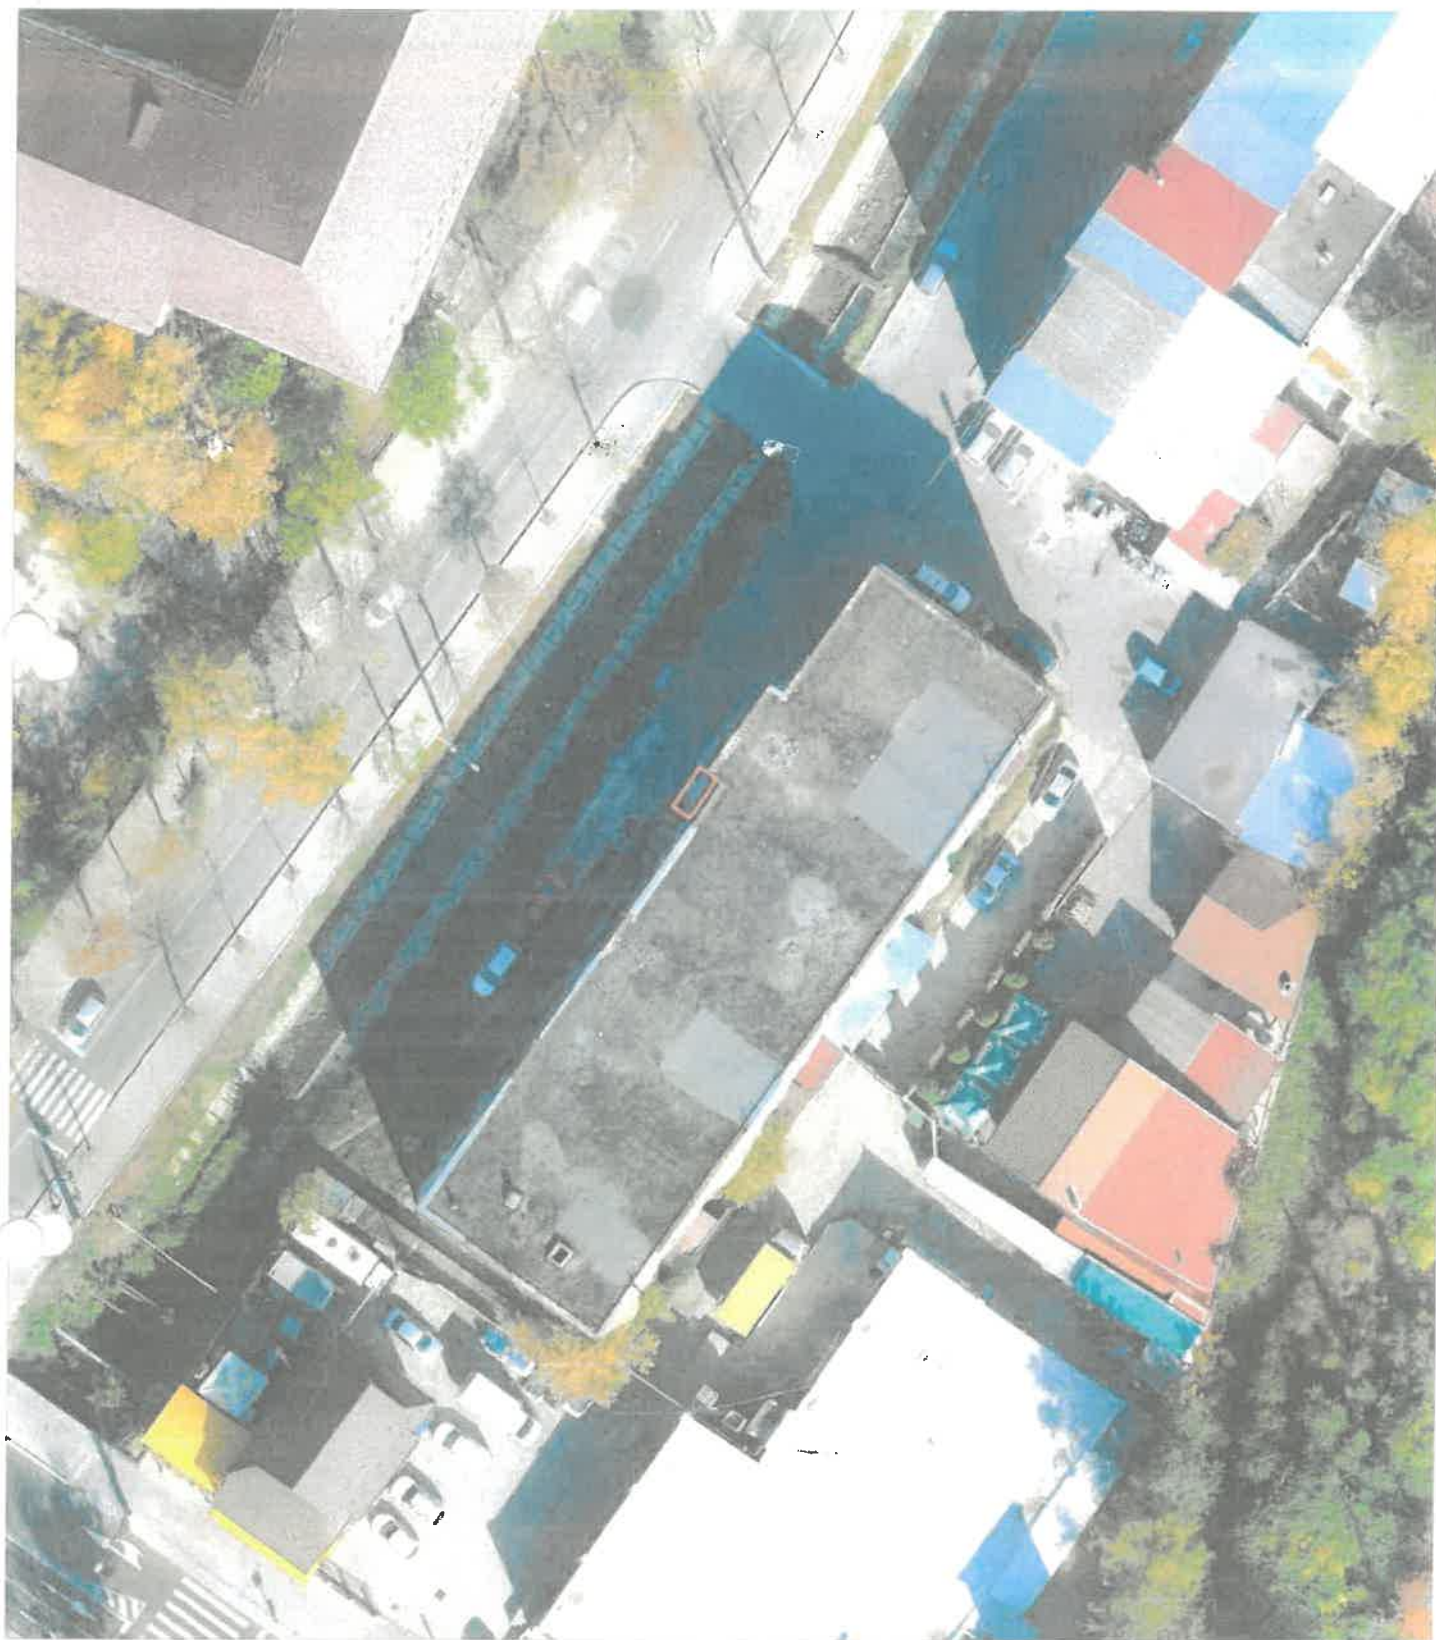

 Amplasament




PLAN DE AMPLASAMENT SI DELIMITARE A IMOBILULUI

Anexa 16 la regulament

SCARA 1:200 ANEXA 1.6 LA HCL NR. 331 /30.10.2025

Nr. Cadastral	Suprafata masurata a imobilului (m.p.)	Adresa imobilului
	89	Intravilan - Mun. Vaslui, str. Racova nr. 34, Jud. Vaslui
Nr. Cartea Funciara	Unitatea Administrativ Teritoriala (UAT)	
	VASLUI	

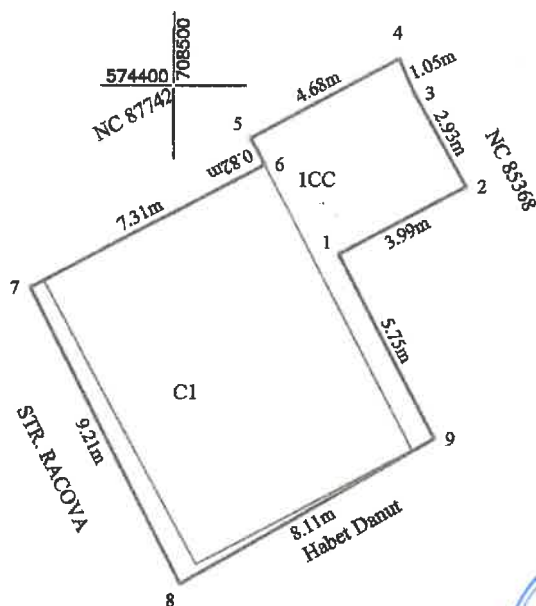

Președinte de ședință,
Consilier,
Prisan Dumitru

Secretar General,
Irs. Lăcătușu Eduard



A. Date referitoare la teren

Nr. Parcela	Categoria de folosinta	Suprafata (mp)	Mentuni
1	CC	89	Teren imprejmuit
Total		89	

B. Date referitoare la constructii

Cod Constr.	Destinatia	Suprafata construita (la sol (mp))	Mentuni
C1	CL	60.8	Casa de locuit, parter - fara acte
Total		60.8	

Suprafata totală măsurată a imobilului = 89mp

Suprafata din act = mp

Executant SC Euroest Urban Planning SRL

PJA CLASA III - RO-B-J 2959

Confirm executarea planșelor la teren, corectitudine, întocmirea documentației cadastrale și corespondența acesteia cu realitatea din teren.

Semnatura și ștampila

Data:

Inspector

Confirm introducerea imobilului în baza de date integrată și atribuirea numărului cadastral

Semnatura și parafa

Data

Ștampila BCPI

PLAN DE ÎNCADRARE ÎN ZONĂ
Scara 1:500



Amplasament





PLAN DE AMPLASAMENT SI DELIMITARE A IMOBILULUI

Anexa 16 la regulament

SCARA 1:200 ANEXA 1.7 LA HCL NR. 331/30.10.2025

Nr. Cadastral	Suprafata masurata a imobilului (m.p.)	Adresa imobilului
	48	intravilan mm. Vashui, str. Castanilor nr. 3, jud. Vashui
Nr. Cartea Funciara		Unitatea Administrativ Teritoriala (UAT)
		VASLUI

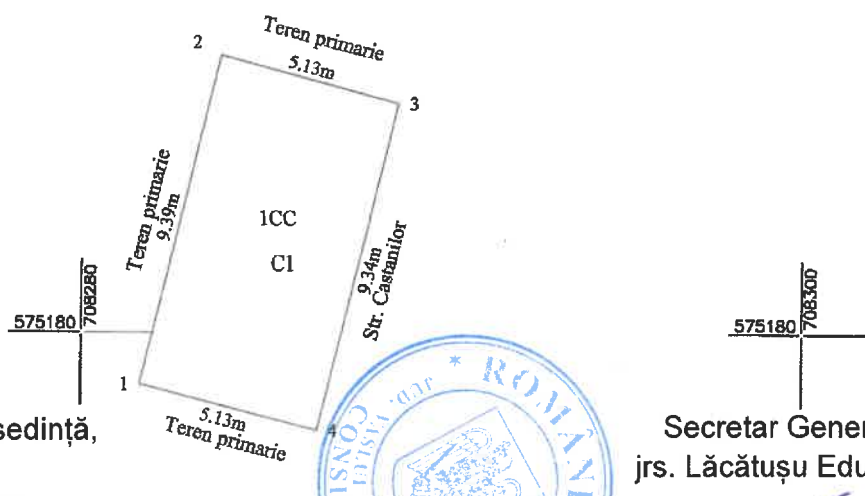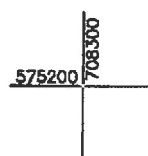

Președinte de ședință,
Consilier,
Prinș...

Secretar General,
jrs. Lăcătușu Eduard

A. Date referitoare la teren

Nr. Parcela	Categoria de folosinta	Suprafata (mp)	Mentuni
1	CC	48	Teren neîmprejmuit
Total		48	

B. Date referitoare la constructii

Cod Constr.	Destinatia	Suprafata construita la sol (mp)	Mentuni
C1	CAS	48.0	Spatiu comercial (chiosc) - fara acte
Total		48.0	

Suprafata totala masurata a imobilului = 48mp

Suprafata din act = mp

Executant SC Euroest Urban Planning SRL

PJA CLASA III - RUC-14-1 2959

Confirm executarea masurarilor la teren, corectitudinea
intocmirii documentatiei cadastrale si corectitudinea acestora cu
realitatea teren

Semnatura si stampila

Data: 18.10.2025

AUTORIZAT

SERIA RO-VS-F

Nr. 174

CHIMU ADRIAN

Inspector

Confirm introducerea imobilului in baza de date integrata si atribuirea numarului
cadastral

Semnatura si parafa

Data

Stampila BCPI

PLAN DE ÎNCADRARE ÎN ZONĂ
Scara 1:1000




 Amplasament



PLAN DE AMPLASAMENT SI DELIMITARE A IMOBILULUI
SCARA 1:500 ANEXA 1.8 LA HCL NR. 331/30.10.2025

Anexa 16 la regulament

Nr. Cadastral	Suprafata masurata a imobilului (m.p.)	Adresa imobilului
	520	Intravilan - Mun. Vaslui, str. Calugareni FN, T-61, P-404, Jud. Vaslui
Nr. Cartea Funciara	Unitatea Administrativ Teritoriala (UAT)	
	VASLUI	

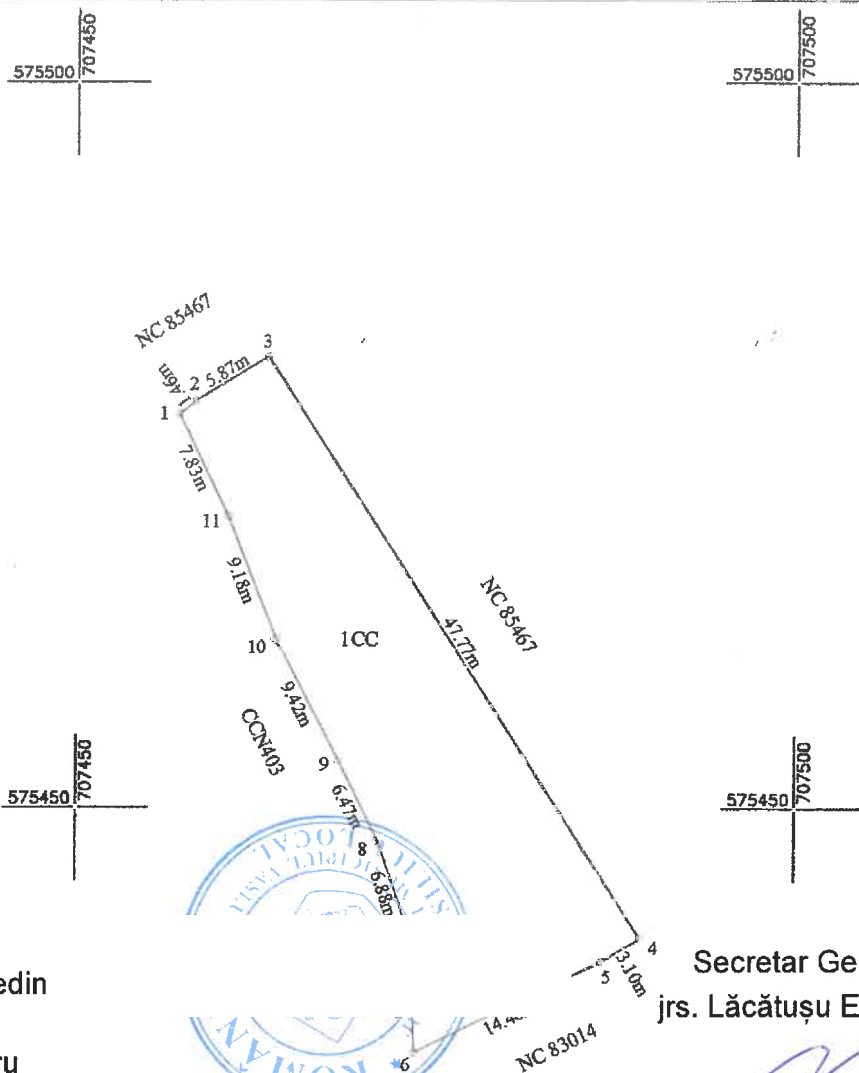

Președinte de ședin
Consilier,
Prisăan Dumitru

Secretar General,
jrs. Lăcătușu Eduard

A. Date referitoare la teren

Nr. Parcela	Categoria de folosinta	Suprafata (mp)	Mentuni
1	CC	520	Teren intravilan
Total		520	

B. Date referitoare la constructii

Cod Constr.	Destinatia	Suprafata construita la sol (mp)	Mentuni
Total			

Suprafata totală măsurată a imobilului = 520 mp

Suprafata din act = mp

Executanți SC Euroest Urban Planning SRL
PJA CLASA III - RO-43-J 2959

Confirmăm executarea măsurătorilor în teren, corectitudinea întocmirii documentației cadastrale și corespondența acesteia cu realitatea din teren.

Semnătura și ștampila
Data 12.02.2025

Nr. 174

CIMIU ADRIAN

Inspector

Confirm introducerea imobilului în baza de date integrată și atribuirea numărului cadastral

Semnătura și parafa

Data

Ștampila BCPI

PLAN DE ÎNCADRARE ÎN ZONĂ
Scara 1:500



Amplasament




PLAN DE AMPLASAMENT SI DELIMITARE A IMOBILULUI

Anexa 16 la regulament

SCARA 1:500 ANEXA 1.9 LA HCL NR. 331/30.10.2025

Nr. Cadastral	Suprafata masurata a imobilului (m.p.)	Adresa imobilului
	494	Intravilan si extravilan - Mun. Vaslui, str. Calugareni FN, T-61, P-400, Jud. Vaslui
Nr. Cartea Funciara	Unitatea Administrativ Teritoriala (UAT)	
	VASLUI	

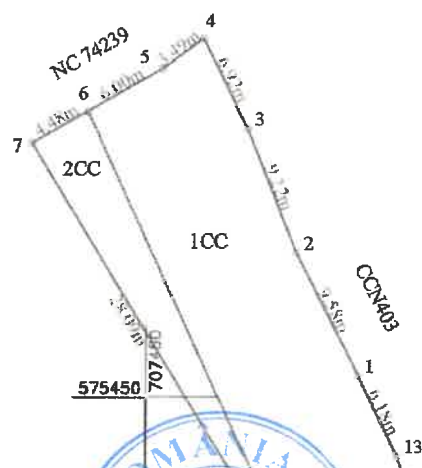

Președinte de ședință,
Consilier,
Prișan Dumitru

Secretar General,
jrs. Lăcătușu Eduard

NC 8301

A. Date referitoare la teren

Nr. Parcela	Categoria de folosinta	Suprafata (mp)	Mentiiuni
1	CC	407	Teren intravilan
2	CC	87	Teren extravilan
Total		494	

B. Date referitoare la constructii

Cod Constr.	Destinatia	Suprafata construita la sol (mp)	Mentiiuni
Total			

Suprafata totala masurata a imobilului = 494 mp

Suprafata din act = mp

Executant SC Euroest Urban Planning SRL

PJA CLASA III - B-1-35

Confirm executarea masuratorilor la teren, corectitudinea întocmirii documentatiei cadastrale si corectitudinea acestora cu realitatea din teren

Semnatura si parafe
Data: 11.04.2025

Inspector

Confirm introducerea imobilului in baza de date integrata si atribuirea numarului cadastral

Semnatura si parafe
Data
Stampila BCPI

PLAN DE ÎNCADRARE ÎN ZONĂ
Scara 1:500



 Amplasament



PLAN DE AMPLASAMENT SI DELIMITARE A IMOBILULUI

Anexa 16 la regulament

SCARA 1:2000 ANEXA 1.10 LA HCL NR. 331 /30.10.2025

Nr. Cadastral	Suprafata măsurată a imobilului (m ²)	Adresa imobilului
	2187	Intravilan - Mun. Vaslui, str. Decebal FN, Jud. Vaslui
Nr. Cartea Funciară	Unitatea Administrativ Teritorială (UAT)	
	VASLUI	



574200 709600

A. Date referitoare la teren

Nr. Parcela	Categoria de folosinta	Suprafata (mp)	Mentuni
1	CC	2187	Teren intravilan neimprejmuit
Total		2187	

B. Date referitoare la constructii

Cod Constr.	Destinatia	Suprafata construita la sol (mp)	Mentuni
Total			

Suprafata totală măsurată a imobilului = 2187mp

Suprafata din act = mp

Executant SC Euroest Urban Planning SRL

PJA CLASA III - RO-B-J 2959

Confirm executarea măsurătorilor la teren, corectitudinea întocmirii documentației cadastrale și corespundența acesteia cu realitatea din teren

Semnătura și ștampila
Data: 22.11.2025

Inspector

Confirm introducerea imobilului în baza de date integrată și atribuirea numărului cadastral

Semnătura și parafa


Data

Ștampila BCP1

574000 709600

Președinte de ședință,
Consilier,
Prișan Dumitru

Secretar General,
jrs. Lăcătușu Eduard

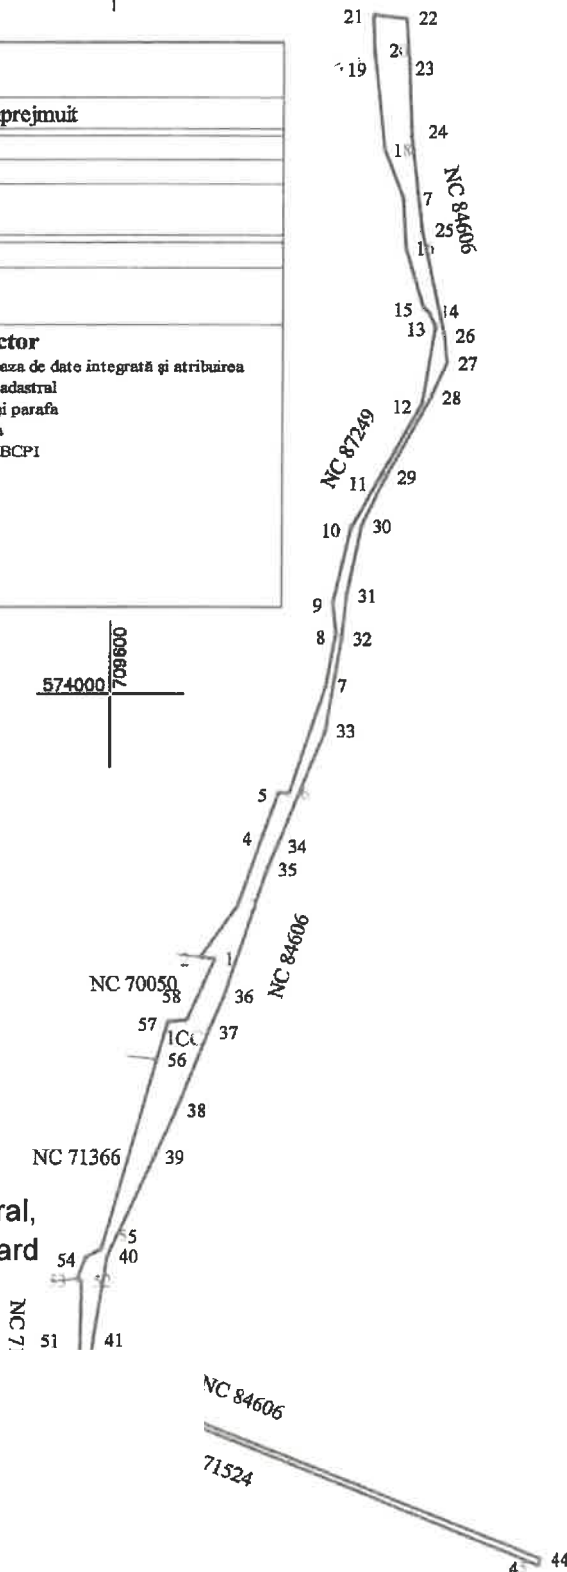

PLAN DE ÎNCADRARE ÎN ZONĂ
Scara 1:5000



Amplasament

