



HOTĂRÂREA NR. 332

privind declararea unor imobile - teren, ca fiind de interes public local al municipiului Vaslui, județul Vaslui

CONSILIUL LOCAL AL MUNICIPIULUI VASLUI,

Având în vedere :

- ✓ Referatul nr. 123700/20.10.2025 al Primarului municipiului Vaslui;
- ✓ Raportul de specialitate nr. 12372/20.10.2025 al compartimentului Patrimoniu;
- ✓ Rapoartele cu avizele comisiilor de specialitate ale Consiliului Local al municipiului Vaslui;
- ✓ Prevederile art. 286, alin. (4) din Ordonanța de Urgență a Guvernului nr. 57/2019 privind Codul administrativ, cu modificările și completările ulterioare;
- ✓ Prevederile art. 41, alin. (5) din Legea nr. 7/1996 actualizată a cadastrului și publicității imobiliare, coroborată cu Ordinul nr. 600/2023 pentru aprobarea Regulamentului de recepție și înscriere în evidențele de cadastru și carte funciară și ale art. 888 din Legea nr. 287/2009 privind Codul Civil, cu modificările și completările ulterioare;
- ✓ Ordonanța Guvernului nr. 43 din 1997 privind regimul drumurilor

În baza prevederilor art. 129 alin. (2) lit. „c” și alin.(6), lit.„a” ale art.196 alin.(1) lit.„a” și ale art. 139 alin.(3) lit.„g” din Ordonanța de Urgență a Guvernului nr.57/2019 privind Codul administrativ, cu modificările și completările ulterioare,

HOTĂRĂȘTE:

Art.1. Se declară ca bunuri de interes public local al municipiului Vaslui, județul Vaslui, imobilele-teren evidențiate în Anexa nr.1, parte integrantă din prezenta hotărâre.

Art.2. Ducerea la îndeplinire a prezentei hotărâri se încredințează Serviciului Cadastru, Agricultură și Patrimoniu din cadrul aparatului de specialitate al Primarului.

Art.3. Hotărârea intră în vigoare conform art. 198 din Ordonanța de Urgență a Guvernului nr.57/2019, privind Codul administrativ cu modificările și completările ulterioare.

Câte un exemplar se va comunica:

- Instituției Prefectului, județul Vaslui;
- Primarului municipiului Vaslui;
- Direcției Generale Economice;
- Serviciului Cadastru, Agricultură și Patrimoniu.

Vaslui, 30.10.2025

**Președinte de ședință,
Consilier,
Prișan Dumitru**



**Secretar General,
Eduard Lăcătușu**

Total consilieri locali		23
Prezenți		23
Vot	Pentru	23
	Împotrivă	0
	Abțineri	0

Tabel cuprinzând datele de identificare ale imobilelor - teren ce se declară de interes public local al municipiului Vaslui, județul Vaslui

Nr. crt.	Denumire bun imobil	Suprafață	Elemente de identificare	Observații
1	Teren	8079 mp	Intravilan municipiul Vaslui, județul Vaslui, <i>strada George Enescu, între blocurile 235, 249, 250, 251, 252, 279, 280, 281, având categoria de folosință curți construcții</i>	Anexa 1.1
2	Teren	3356 mp	Intravilan municipiul Vaslui, județul Vaslui, <i>strada George Enescu, având categoria de folosință drum</i>	Anexa 1.2
3	Teren	964 mp	Intravilan municipiul Vaslui, județul Vaslui, <i>strada Ciprian Porumbescu, având categoria de folosință drum</i>	Anexa 1.3
4	Teren	87 mp	Intravilan municipiul Vaslui, județul Vaslui, <i>strada Călugăreni Tronson I, având categoria de folosință drum</i>	Anexa 1.4
5	Teren	200 mp	Intravilan municipiul Vaslui, județul Vaslui, <i>strada Călugăreni Tronson I, având categoria de folosință drum</i>	Anexa 1.5
6	Teren	112 mp	Intravilan municipiul Vaslui, județul Vaslui, <i>strada Călugăreni Tronson I, având categoria de folosință drum</i>	Anexa 1.6
7	Teren	90 mp	Intravilan municipiul Vaslui, județul Vaslui, <i>strada Călugăreni Tronson I, având categoria de folosință drum</i>	Anexa 1.7
8	Teren	135 mp	Intravilan municipiul Vaslui, județul Vaslui, <i>strada Călugăreni Tronson I, având categoria de folosință drum</i>	Anexa 1.8
9	Teren	1211 mp	Intravilan municipiul Vaslui, județul Vaslui, <i>strada Călugăreni Tronson I, având categoria de folosință drum</i>	Anexa 1.9
10	Teren	300 mp	Intravilan municipiul Vaslui, județul Vaslui, <i>strada Călugăreni (DE 15D), având categoria de folosință drum</i>	Anexa 1.10
11	Teren	3667 mp	Intravilan municipiul Vaslui, județul Vaslui, <i>strada Călugăreni (DE 15D), având categoria de folosință drum</i>	Anexa 1.11
12	Teren	887 mp	Intravilan municipiul Vaslui, județul Vaslui, <i>strada Călugăreni (DE 15D), având categoria de folosință drum</i>	Anexa 1.12
13	Teren	1169 mp	Intravilan municipiul Vaslui, județul Vaslui, <i>strada Călugăreni (DE 15D), având categoria de folosință drum</i>	Anexa 1.13

14	Teren	2752 mp	Intravilan municipiul Vaslui, județul Vaslui, <i>strada Călugăreni (DE 15D), având categoria de folosință drum</i>	Anexa 1.14
15	Teren	683 mp	Intravilan municipiul Vaslui, județul Vaslui, <i>strada Călugăreni (DE 15D), având categoria de folosință drum</i>	Anexa 1.15
16	Teren	756 mp	Intravilan municipiul Vaslui, județul Vaslui, <i>strada Călugăreni (DE 15D), având categoria de folosință drum</i>	Anexa 1.16
17	Teren	329 mp	Intravilan municipiul Vaslui, județul Vaslui, <i>strada Călugăreni (DE 15D), având categoria de folosință drum</i>	Anexa 1.17
18	Teren	463 mp	Intravilan municipiul Vaslui, județul Vaslui, <i>strada Ceramica FN, având categoria de folosință curți construcții</i>	Anexa 1.18
19	Teren	194 mp	Intravilan municipiul Vaslui, județul Vaslui, <i>strada Ciocârliei Tronson 3, având categoria de folosință drum</i>	Anexa 1.19
20	Teren	234 mp	Intravilan municipiul Vaslui, județul Vaslui, <i>strada Grădiniței Tronson 2, având categoria de folosință drum</i>	Anexa 1.20

Președinte de ședință,
Consilier,
Prisăn Dumitru



Secretar General,
Eduard Lăcătușu

Nr. Cadastral	Suprafața măsurată a imobilului (m.p.)	Adresa imobilului
	8079	Intravilan - Mun. Vaslui, str. George Enescu, între blocurile 235, 249, 250, 251, 252, 279, 280, 281, Jud. Vaslui
Nr. Cartea Funciară		Unitatea Administrativ Teritorială (UAT)
		VASLUI

Președinte de ședință,

Consilier,
Prișan DumitruSecretar General,
jrs. Lăcătușu Eduard

A. Date referitoare la teren

Nr. Parcela	Categoria de folosinta	Suprafata (mp)	Mentuni
1	CC	8079	Teren intravilan
Total		8079	

B. Date referitoare la construcții

Cod Constr.	Destinatia	Suprafata construita la sol (mp)	Mentuni
Total			

Suprafața totală măsurată a imobilului = 8079 mp

Suprafața din act = mp

Executant SC Eurobest Urban Planning SRL

PJA CLASA 10-100-10-2959

Confermăm corectitudinea înținerii terenului și
corectitudinea întocmirii documentației cadastrale și
corectitudinea acestor date în raport cu terenul.

Semnătura și ștampă

Data: 18.09.2025

Inspector

Confirm introducerea imobilului în baza de date
integrată și atribuirea numărului cadastral

Semnătura și parafa

Data

Ștampila BCPI

PLAN DE ÎNCADRARE ÎN ZONĂ
Scara 1:2000



Amplasament




PLAN DE AMPLASAMENT SI DELIMITARE A IMOBILULUI

Anexa 16 la regulament

SCARA 1:1000

ANEXA NR. 1.2 LA HCL NR. 332/30.10.2025

Nr. Cadastral	Suprafata masurata a imobilului (m.p.)	Adresa imobilului
	3356	Intravilan - Mun. Vaslui, str. George Enescu, Jud. Vaslui
Nr. Cartea Funciara		Unitatea Administrativ Teritoriala (UAT)
		VASLUI

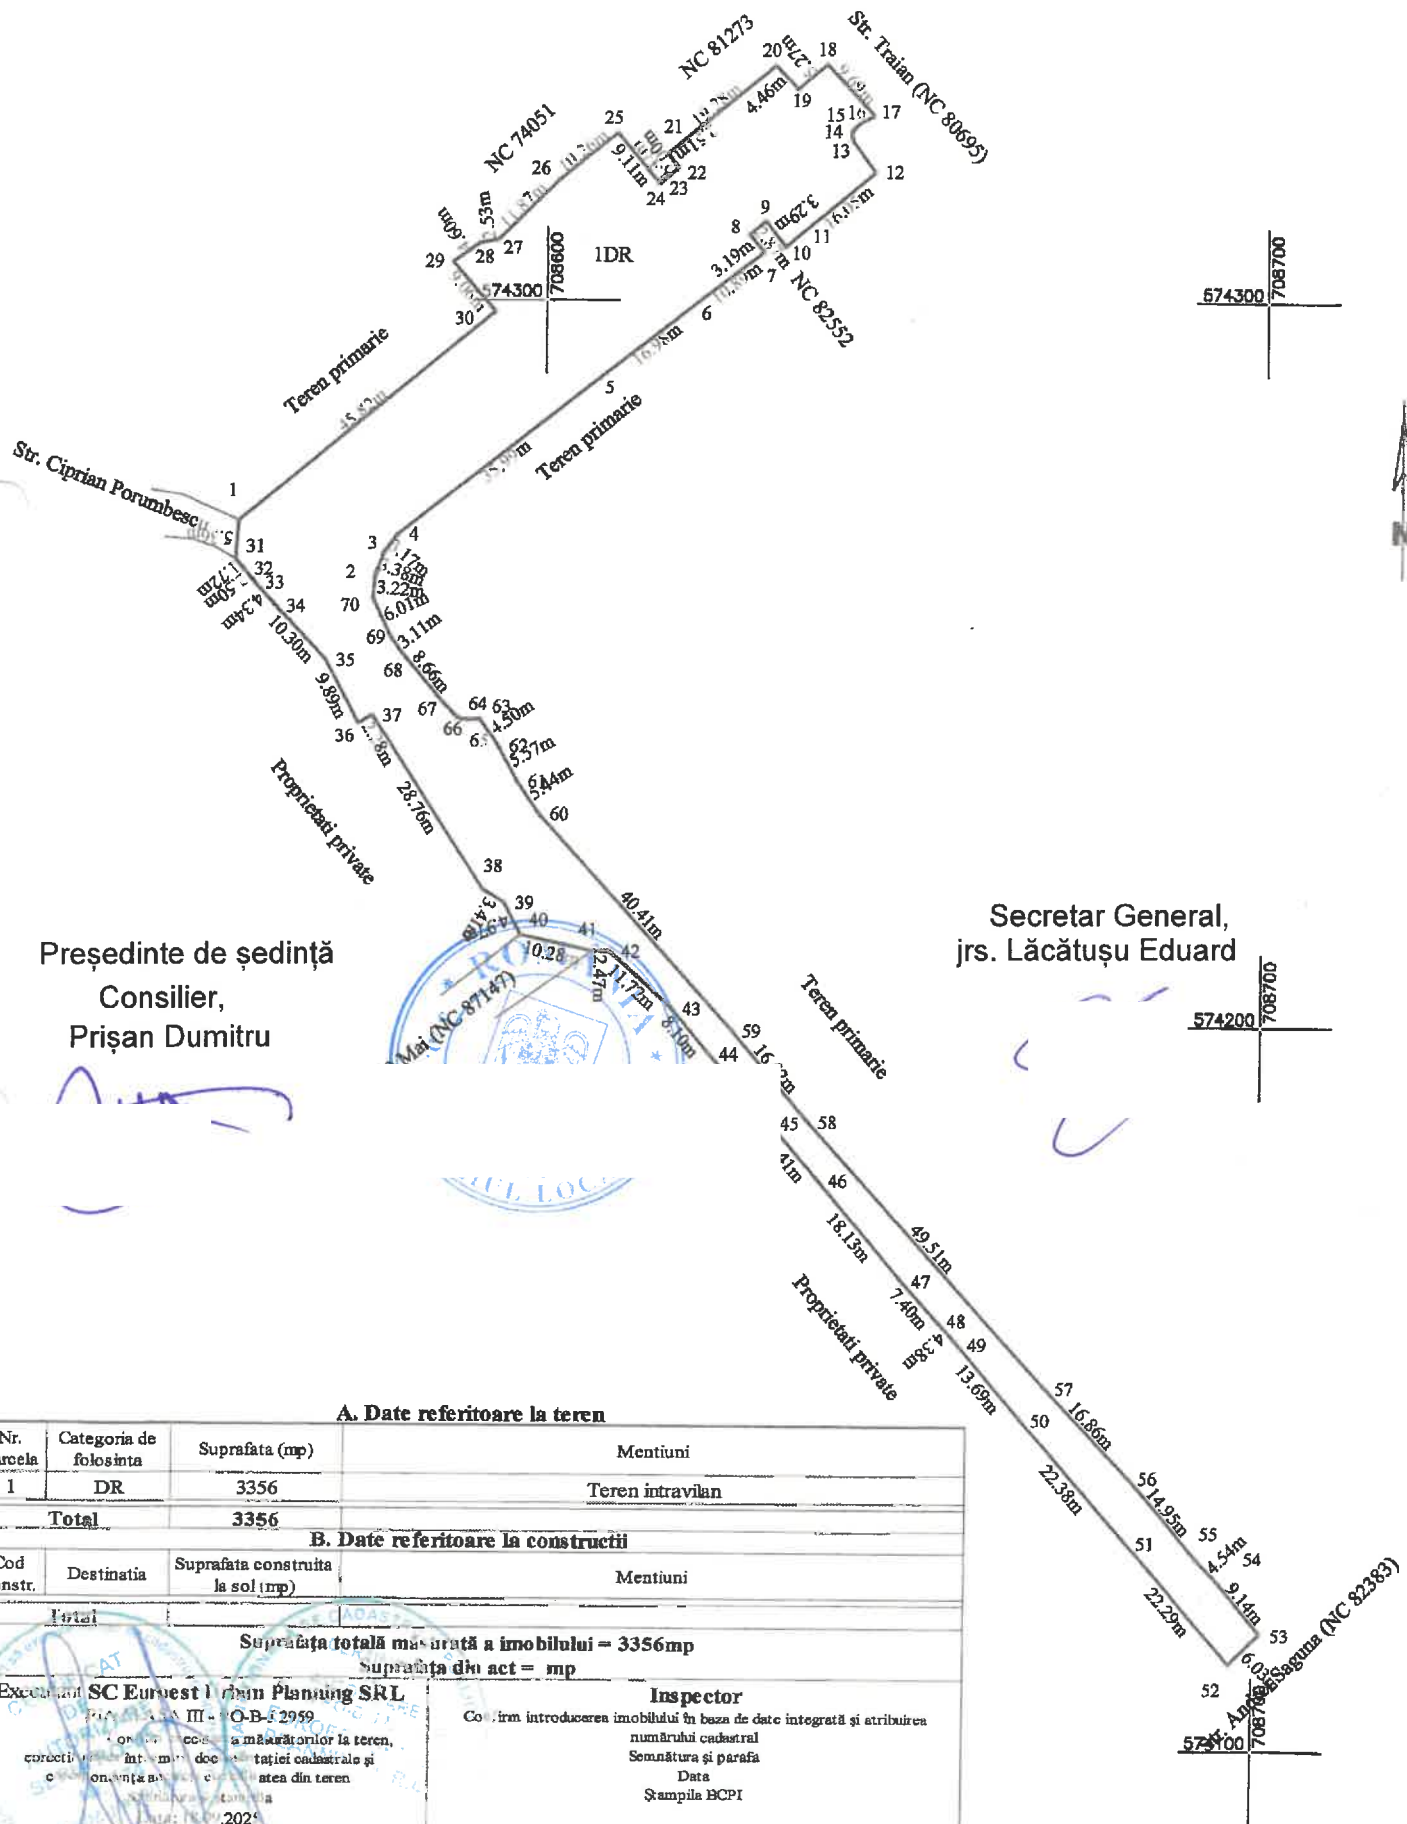

Preşedinte de şedinţă
Consilier,
Prişan Dumitru

Secretar General,
jrs. Lăcătuşu Eduard

A. Date referitoare la teren

Nr. Parcela	Categoria de folosinta	Suprafata (mp)	Mentuni
1	DR	3356	Teren intravilan
Total		3356	

B. Date referitoare la constructii

Cod Constr.	Destinatia	Suprafata construita la sol (mp)	Mentuni

Suprafata totala masurata a imobilului = 3356mp

Suprafata din act = mp

Executant SC Eurovest 1 din Planning SRL

Inspector

Confirm introducerea imobilului in baza de date integrata si atribuirea

numarului cadastral

Semnatura si parafa

Data

Stampila BCPI

corectiv v. act. int. m. de


corectiv v. act. int. m. de

corectiv v. act. int. m. de

corectiv v. act. int. m. de

Data: 18.09.2025

PLAN DE ÎNCADRARE ÎN ZONĂ
Scara 1:2000

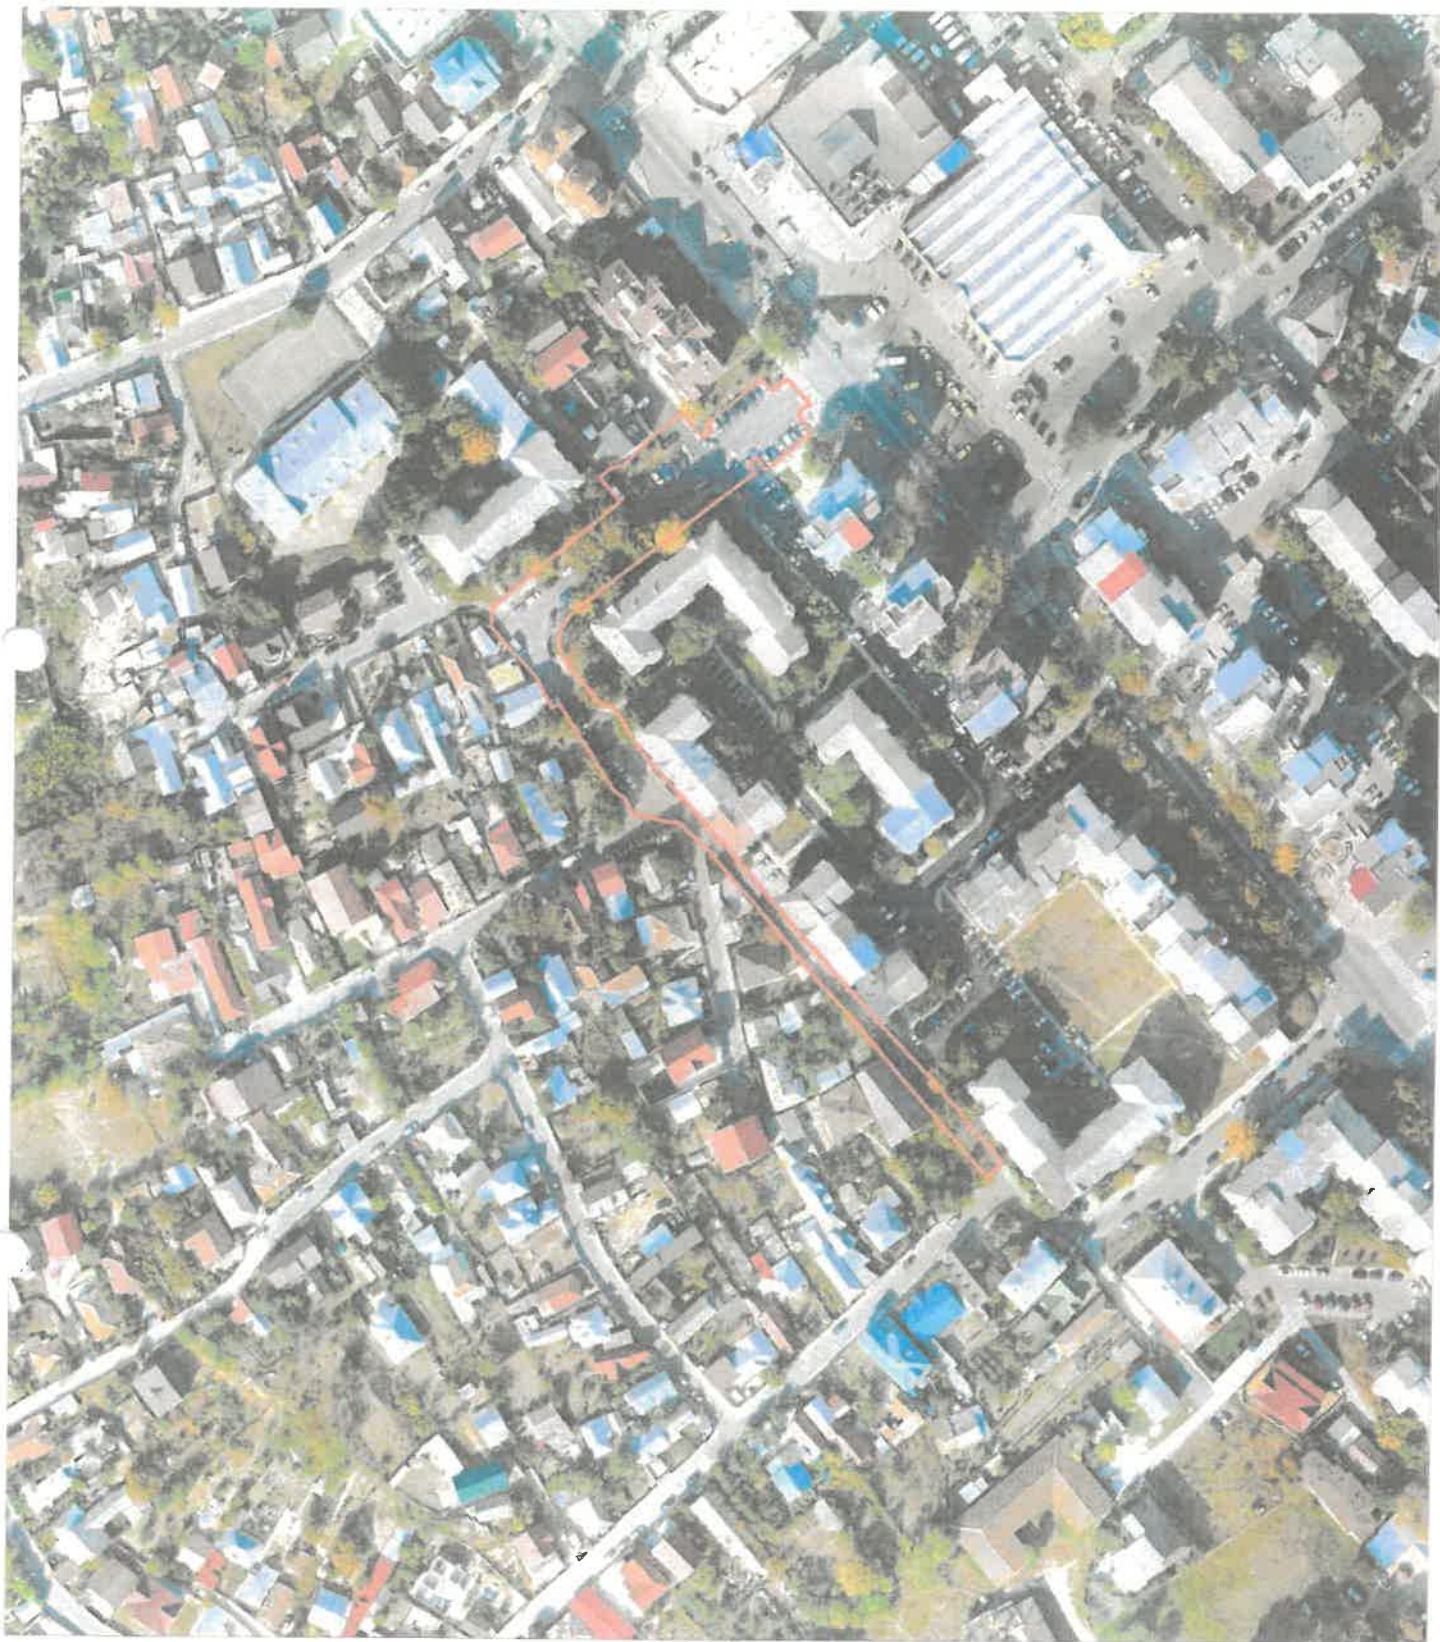

Amplasament




PLAN DE AMPLASAMENT SI DELIMITARE A IMOBILULUI

Anexa 16 la regulament

SCARA 1:1000

ANEXA NR. 1.3 LA HCL NR. 332/30.10.2025

Nr. Cadastral	Suprafata măsurată a imobilului (m.p.)	Adresa imobilului
	964	Intravilan - Mun. Vaslui, str. Ciprian Porumbescu, Jud. Vaslui
Nr. Cartea Funciara	Unitatea Administrativ Teritoriala (UAT)	
	VASLUI	

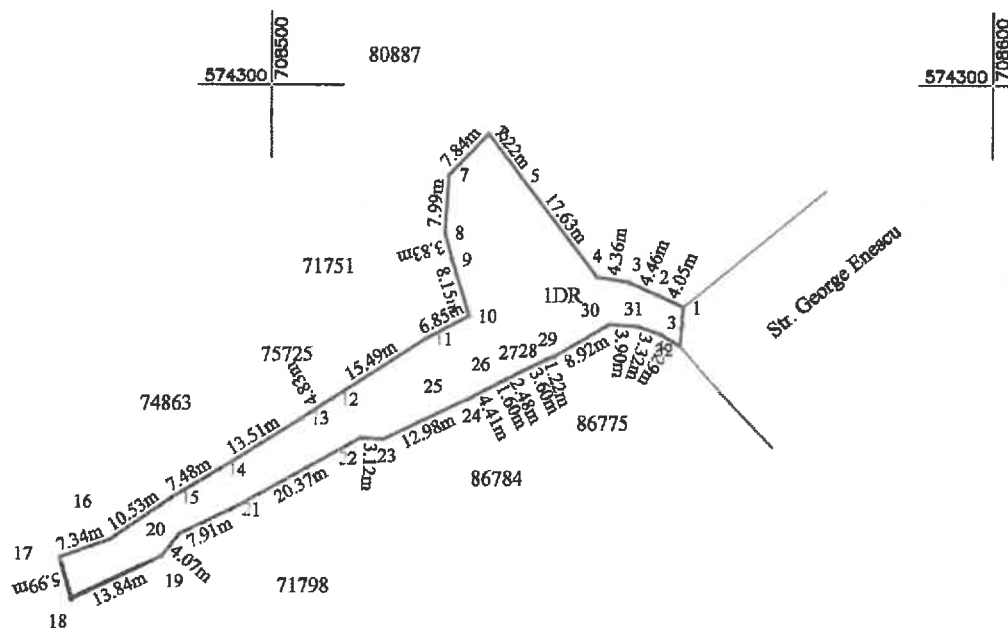

Președinte de ședință,
Consilier,
Prișan Dumitru

Secretar General,
jrs. Lăcătușu Eduard

A. Date referitoare la teren

Nr. Parcela	Categoria de folosinta	Suprafata (mp)	Mentiuni
1	DR	964	Teren intravilan
Total		964	

B. Date referitoare la constructii

Cod Constr.	Destinatia	Suprafata construita la sol (mp)	Mentiuni
Total			

Suprafata totală măsurată a imobilului = 964mp

Suprafata din act = mp

Executant SC Euroest Urban Planning SRL

CLASA III - RO-B-J-959

Confirm executarea măsurătorilor la teren,
corectitudinea întocmirii documentației cadastrale și
corespondența acesteia cu realitatea din teren

Semnătura și ștampila

Data: 18.09.2025

Inspector

Confirm introducerea imobilului în baza de date integrată și atribuirea


numărului cadastral

Semnătura și parafr

Data

Ștampila BCPI

PLAN DE ÎNCADRARE ÎN ZONĂ
Scara 1:2000

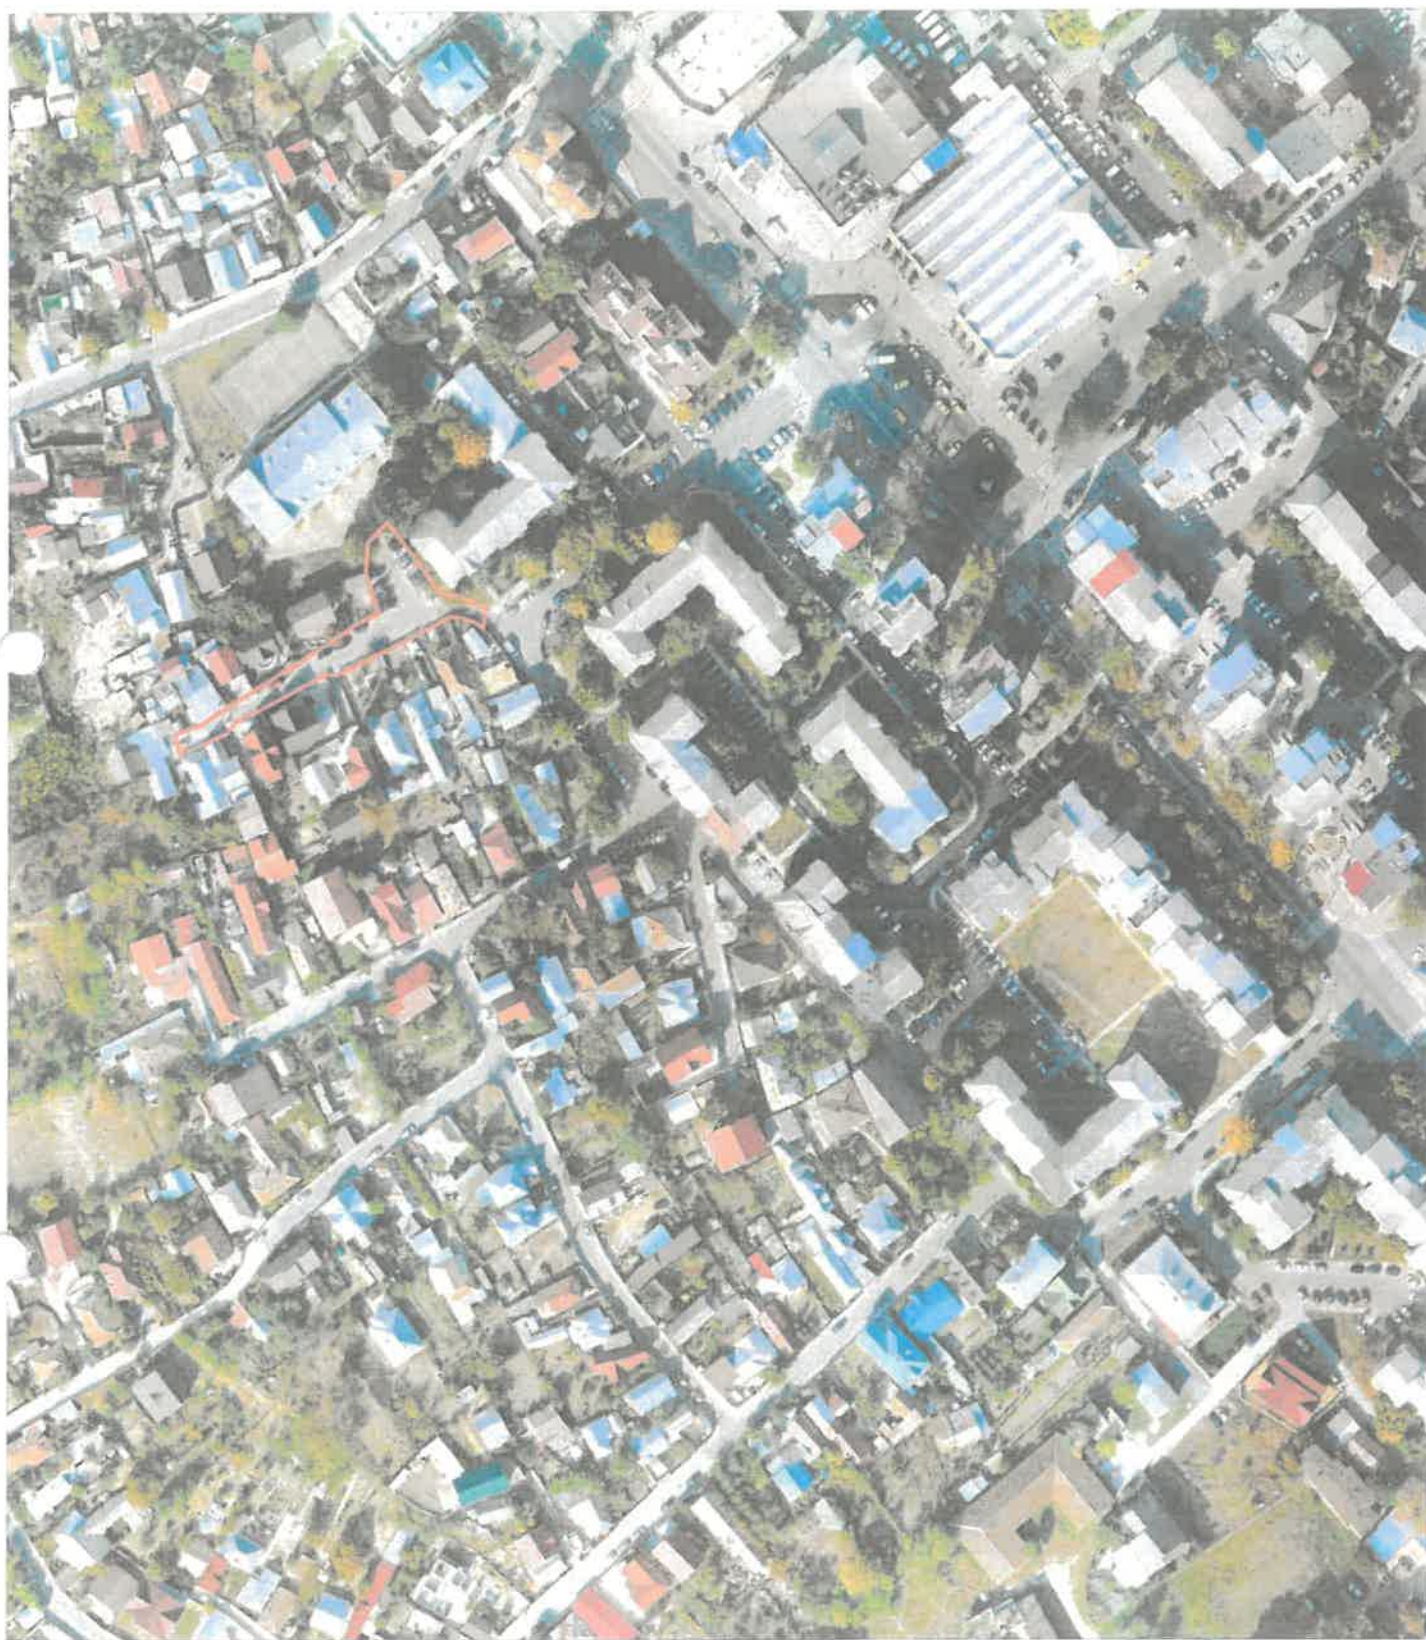


Amplasament



Nr. Cadastral	Suprafata măsurată a imobilului (m.p.)	Adresa imobilului
	87	Intravilan - Mun. Vaslui, str. Calugareni, Jud. Vaslui
Nr. Cartea Funciară	Unitatea Administrativ Teritorială (UAT)	
	VASLUI	

575100 707950

575100 708000

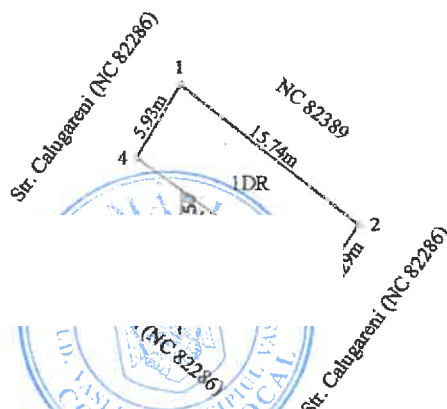

575050 708000

Președinte de ședință,
Consilier
Prișan Dumitru

Secretar General,
jrs. Lăcătușu Eduard

A. Date referitoare la teren

Nr. Parcela	Categoria de folosinta	Suprafata (mp)	Mentuni
1	DR	87	Teren intravilan

Total **87**

B. Date referitoare la constructii

Cod Constr.	Destinatia	Suprafata construita la sol (mp)	Mentuni
Total			

Suprafata totală măsurată a imobilului = 87 mp

Suprafata din act = mp

Executant SC Euroesi Urban Planning SRL

PJA CLASA III - NC-B-J 2959

Confirm executarea planurilor la teren,
corectitudinea întocmirii documentației cadastrale și
corespondența acestora cu realitatea din teren

Semnătura și ștampila

Data: 18.09.2025

Inspector

Confirm introducerea imobilului în baza de date integrată și atribuirea

numărului cadastral

Semnătura și parafa

Data

Ștampila BCPI

PLAN DE ÎNCADRARE ÎN ZONĂ
Scara 1:2000



Amplasament




PLAN DE AMPLASAMENT SI DELIMITARE A IMOBILULUI

Anexa 16 la regulament



SCARA 1:500 ANEXA NR. 1.5 LA HCL NR. 332/30.10.2025

Nr. Cadastral	Suprafata masurata a imobilului (m.p.)	Adresa imobilului
	200	Intravilan - Mun. Vaslui, str. Calugareni, Jud. Vaslui
Nr. Cartea Funciara	Unitatea Administrativ Teritoriala (UAT)	
	VASLUI	

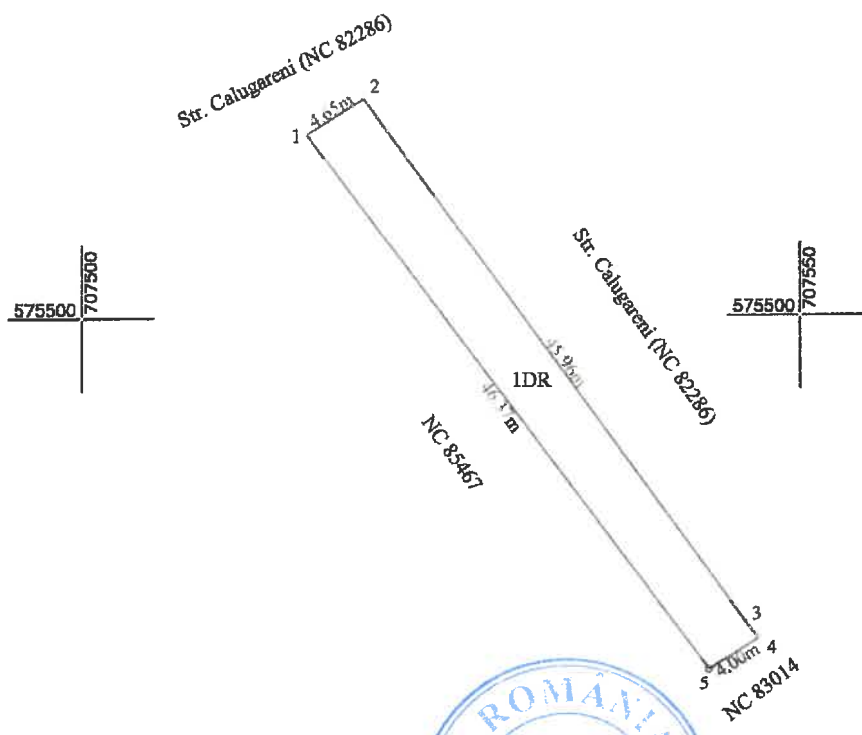

Președinte de ședință,
Consilier,
Prișan Dumitru

General,
jrs. Lăcătușu Eduard

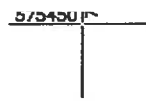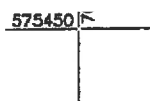

A. Date referitoare la teren

Nr. Parcela	Categoria de folosinta	Suprafata (mp)	Mentiuni
1	DR	200	Teren intravilan
Total		200	

B. Date referitoare la constructii

Cod Constr.	Destinatia	Suprafata construita la sol (mp)	Mentiuni
Total			

Suprafata totala masurata a imobilului = 200 mp

Suprafata din act = mp

Executant SC Euroest Urban Planning SRL

PJA CLASA III - RO-B-J 2959

Confirmarea executiei masuratorilor la teren, corectitudinea informatiilor documentatiei cadastrale si

corespondenta acestora cu realitatea din teren

Semnatura si stampila

Data: 18.09.2025

Inspector

Confirm introducerea imobilului in baza de date integrata si atribuirea

numarului cadastral

Semnatura si parafa

Data

Stampila BCPI

PLAN DE ÎNCADRARE ÎN ZONĂ
Scara 1:2000



 Amplasament




PLAN DE AMPLASAMENT SI DELIMITARE A IMOBILULUI

Anexa 16 la regulament

SCARA 1:500

ANEXA NR. 1.6 LA HCL NR. 332/30.10.2025

Nr. Cadastral	Suprafata măsurată a imobilului (m.p.)	Adresa imobilului
	112	Intravilan - Mun. Vashii, str. Calugareni, Jud. Vashii
Nr. Cartea Funciară	Unitatea Administrativ Teritoriala (UAT)	
	VASLUI	

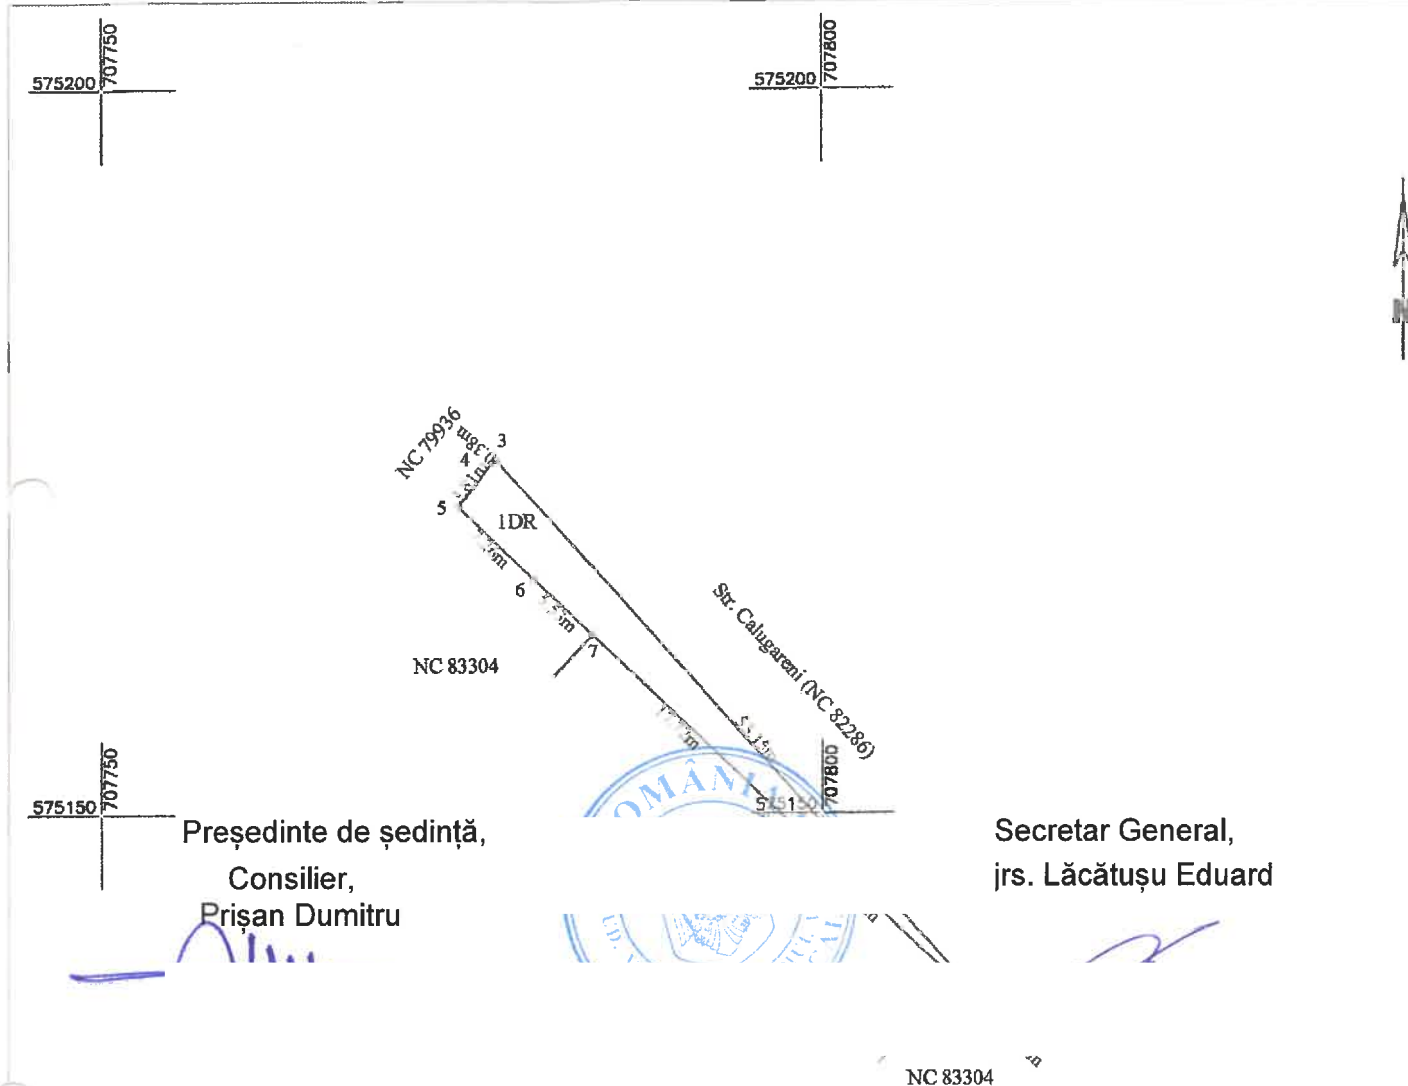

A. Date referitoare la teren

Nr. Parcela	Categoria de folosinta	Suprafata (mp)	Mentuni
1	DR	112	Teren intravilan
Total		112	

B. Date referitoare la constructii

Cod Constr.	Destinatia	Suprafata construita la sol (mp)	Mentuni
Total			

Suprafata totală măsurată a imobilului = 112 mp

Suprafata din act = mp

Executant SC Euroest Urban Planning SRL

PJA CLAS. III - RO-B-J

Confirm existenta măsurătorilor la teren,
corectitudinea întocmirii documentației cadastrale și
corespondența acesteia cu realitatea din teren

Semnătura și stampila

Data: 18.09.2025

Inspector

Confirm introducerea imobilului în baza de date integrată și atribuirea numărului cadastral

Semnătura și parafă

Data

Stampila BCPI

PLAN DE ÎNCADRARE ÎN ZONĂ
Scara 1:2000



Amplasament




PLAN DE AMPLASAMENT SI DELIMITARE A IMOBILULUI

Anexa 16 la regulament

SCARA 1:500

ANEXA NR. 1.7 LA HCL NR. 332/30.10.2025

Nr. Cadastral	Suprafata masurata a imobilului (m.p.)	Adresa imobilului
	90	Intravilan - Mun. Vaslui, str. Calugareni, Jud. Vaslui
Nr. Cartea Funciara	Unitatea Administrativ Teritoriala (UAT)	
	VASLUI	

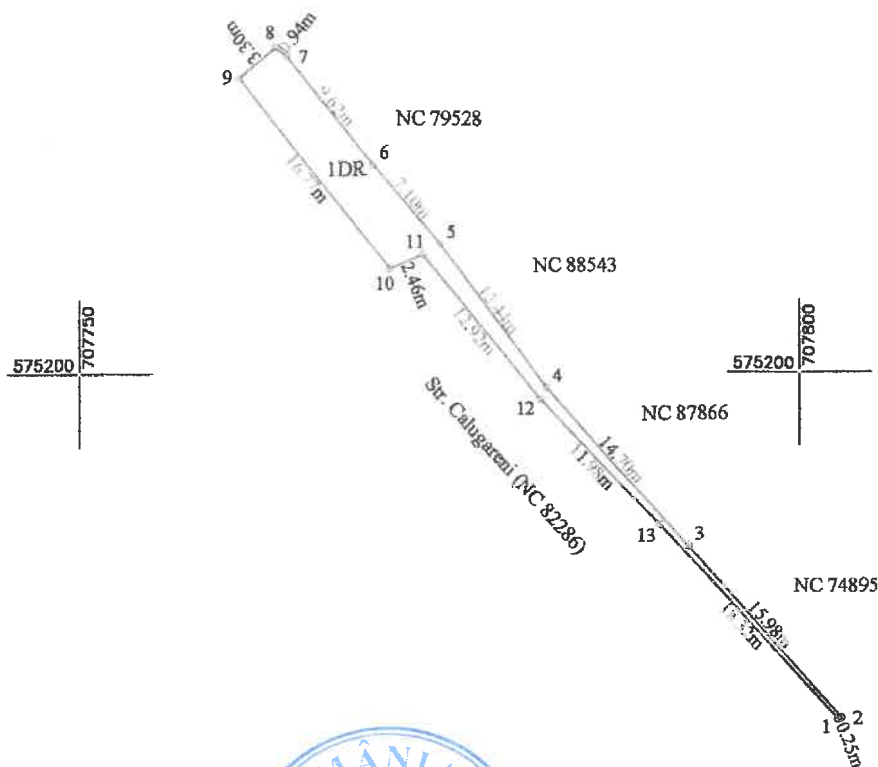

Președinte de ședință,
Consilier,
Prișan Dumitru

Secretar General,
Jrs. Lăcătușu Eduard



A. Date referitoare la teren

Nr. Parcela	Categoria de folosinta	Suprafata (mp)	Mentuni
1	DR	90	Teren intravilan
Total		90	

B. Date referitoare la constructii

Cod Constr.	Destinatia	Suprafata construita la sol (mp)	Mentuni
Total			

Suprafata totala masurata a imobilului = 90 mp

Suprafata din act = mp

Executant SC Euroest Urban Planning SRL

PJA CLAS. III - R-013-J 2959

Am executat măsurătorile la teren, corectitudinea întocmirii planșelor cadastrale și corespondența acestora cu realitatea din teren.

Semnătura și ștampila

Nr. 174 Data: 18/09/2025

CHIMU ADRIAN

CLASA III

Inspector

Confirm introducerea imobilului în baza de date integrată și atribuirea numărului cadastral

Semnătura și parafa

Data

Ștampila BCPI

PLAN DE ÎNCADRARE ÎN ZONĂ
Scara 1:2000



Amplasament



PLAN DE AMPLASAMENT SI DELIMITARE A IMOBILULUI

Anexa 16 la regulament

SCARA 1:500

ANEXA NR. 1.8 LA HCL NR. 332/30.10.2025

Nr. Cadastral	Suprafata măsurată a imobilului (m.p.)	Adresa imobilului
	135	Intravilan - Mun. Vashui, str. Calugareni, Jud. Vashui
Nr. Cartea Funciară		Unitatea Administrativ Teritoriala (UAT)
		VASLUI

575900 707400

575900 707450



Președinte de ședință,
Consilier,
Prisan Dumitru

575900



Secretar General,
Lăcătușu Eduard

575850

707450

A. Date referitoare la teren

Nr. Parcela	Categoria de folosinta	Suprafata (mp)	Mentuni
1	DR	135	Teren intravilan
Total		135	

B. Date referitoare la constructii

Cod Constr.	Destinatia	Suprafata construita la sol (mp)	Mentuni
Total			

Suprafata totală măsurată a imobilului = 135 mp

Suprafata din act = mp

Executant SC Euroest Urban Planning SRL

Confirm executarea măsurătorilor la teren,
corectitudinea întocmirii documentației cadastrale și
corespondența acesteia cu realitatea din teren
Semnătura și ștampila
Data: 18.10.2025



Inspector

Confirm introducerea imobilului în baza de date integrată și atribuirea
numărului cadastral
Semnătura și parafa
Data
Ștampila BCPI

PLAN DE ÎNCADRARE ÎN ZONĂ
Scara 1:2000



Amplasament



PLAN DE AMPLASAMENT SI DELIMITARE A IMOBILULUI

SCARA 1:1000

ANEXA NR. 1.9 LA HCL NR. 332 /30.10.2025

Nr. Cadastral	Suprafata măsurată a imobilului (m.p.)	Adresa imobilului
	1211	Intravilan - Mun. Vaslui, str. Calugareni, Jud. Vaslui
Nr. Cartea Funciară	Unitatea Administrativ Teritorială (UAT)	
	VASLUI	

Președinte de ședință,
Consilier,
Prișan Dumitru

Secretar General,
Irs. Lăcătușu Eduard



A. Date referitoare la teren

Nr. Parcela	Categoria de folosinta	Suprafata (mp)	Mentiiuni
1	DR	1211	Teren intravilan
Total		1211	

B. Date referitoare la constructii

Cod Constr.	Destinatia	Suprafata construita la sol (mp)	Mentiiuni
Total			

Suprafata totală măsurată a imobilului = 1211 mp

Suprafata din act = mp

Execuție: St. Euroest Urban Planning SRL

PIA CLASA 11 - RO-BJ 2959

CERTIFICAT
Confirmarea măsurătorilor la teren,
corectitudinea întregii documentații cadastrale și
corespondența acesteia cu realitatea din teren
Semnătură și ștampilă
Data: 7.09.2025

Nr. 174

CHIMU ADRIAN



Inspector

Confirm introducerea imobilului în baza de date integrată și
atribuirea numărului cadastral

Semnătură și parafă

Data

Ștampila BCPI

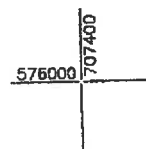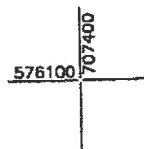

Str. Calugareni (NC 82286)

1DR

Str. Calugareni (NC 82286)

PLAN DE ÎNCADRARE ÎN ZONĂ
Scara 1:2000



 Amplasament




PLAN DE AMPLASAMENT SI DELIMITARE A IMOBILULUI

Anexa 16 la regulament

SCARA 1:500

ANEXA NR. 1.10 LA HCL NR. 332/30.10.2025

Nr. Cadastral	Suprafata măsurată a imobilului (m.p.)	Adresa imobilului
	300	Intravilan - Mun. Vaslui, str. Calugareni, Jud. Vaslui
Nr. Cartea Funciară	Unitatea Administrativ Teritoriala (UAT)	
	VASLUI	

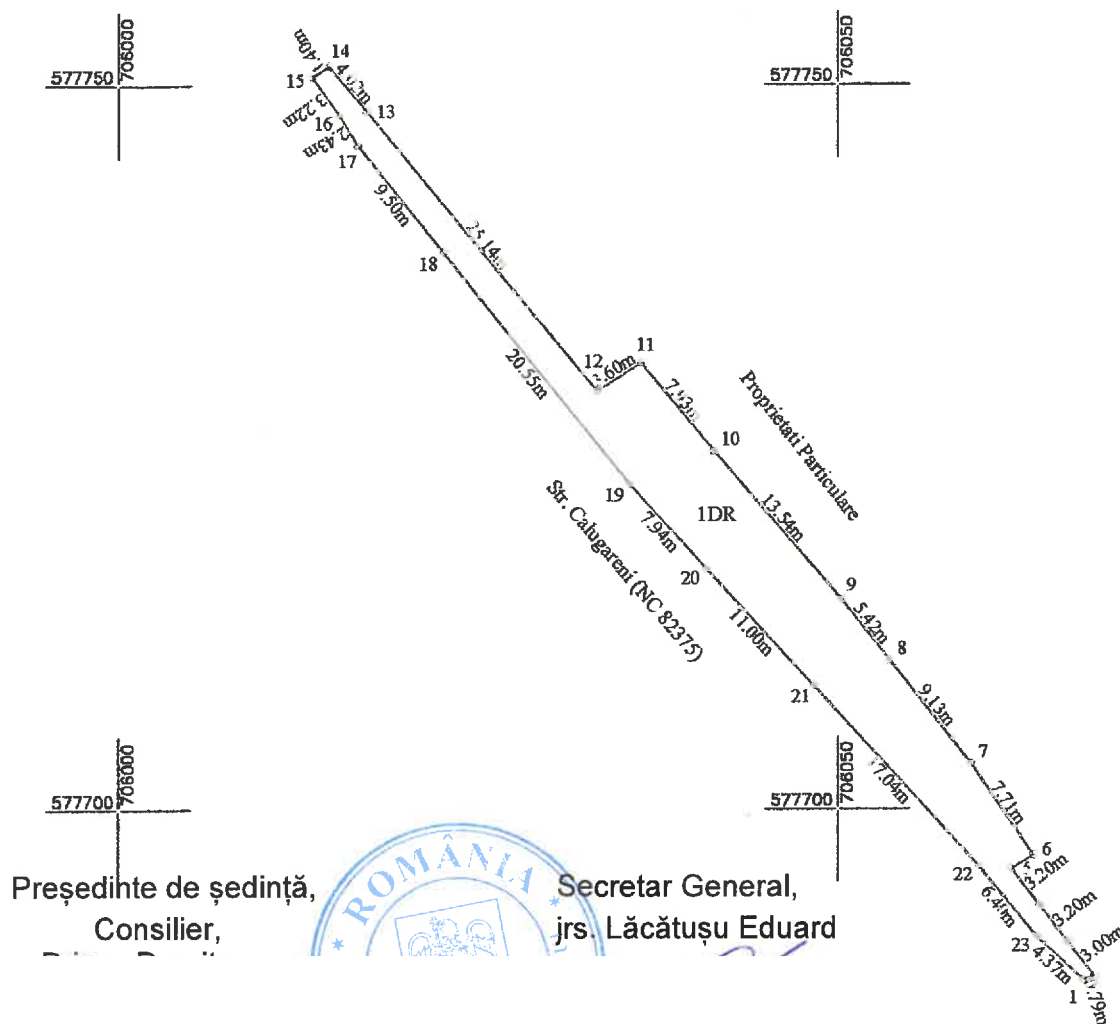

Președinte de ședință,
Consilier,

Secretar General,
jrs. Lăcătușu Eduard

A. Date referitoare la teren

Nr. Parcela	Categoria de folosinta	Suprafata (mp)	Mentuni
1	DR	300	Teren intravilan
Total		300	

B. Date referitoare la constructii

Cod Constr.	Destinatia	Suprafata construita la sol (mp)	Mentuni
Total			

Suprafata totală măsurată a imobilului = 300 mp

Suprafata din act = mp

Executanți SC Euroest Urban Planning SRL

PJA CLASA III - R - J 2959

Confirm executarea măsurătorilor la teren, corectitudinea întocmirii documentelor cadastrale și corespondența acestora cu realitatea din teren

Semnătura și ștampila

Data: 17.10.2025

Inspector

Confirm introducerea imobilului în baza de date integrată și atribuirea numărului cadastral

Semnătura și parafa

Data

Ștampila BCPI



PLAN DE ÎNCADRARE ÎN ZONĂ
Scara 1:2000



Amplasament




PLAN DE AMPLASAMENT SI DELIMITARE A IMOBILULUI

SCARA 1:5000

ANEXA NR. 1.11 LA HCL NR. 332/30.10.2025

Nr. Cadastral	Suprafața măsurată a imobilului (m.p.)	Adresa imobilului
	3667	Intravilan - Mun. Vashui, str. Calugareni, Jud. Vashui
Nr. Cartea Funciara		Unitatea Administrativ Teritoriala (UAT)
		VASLUI

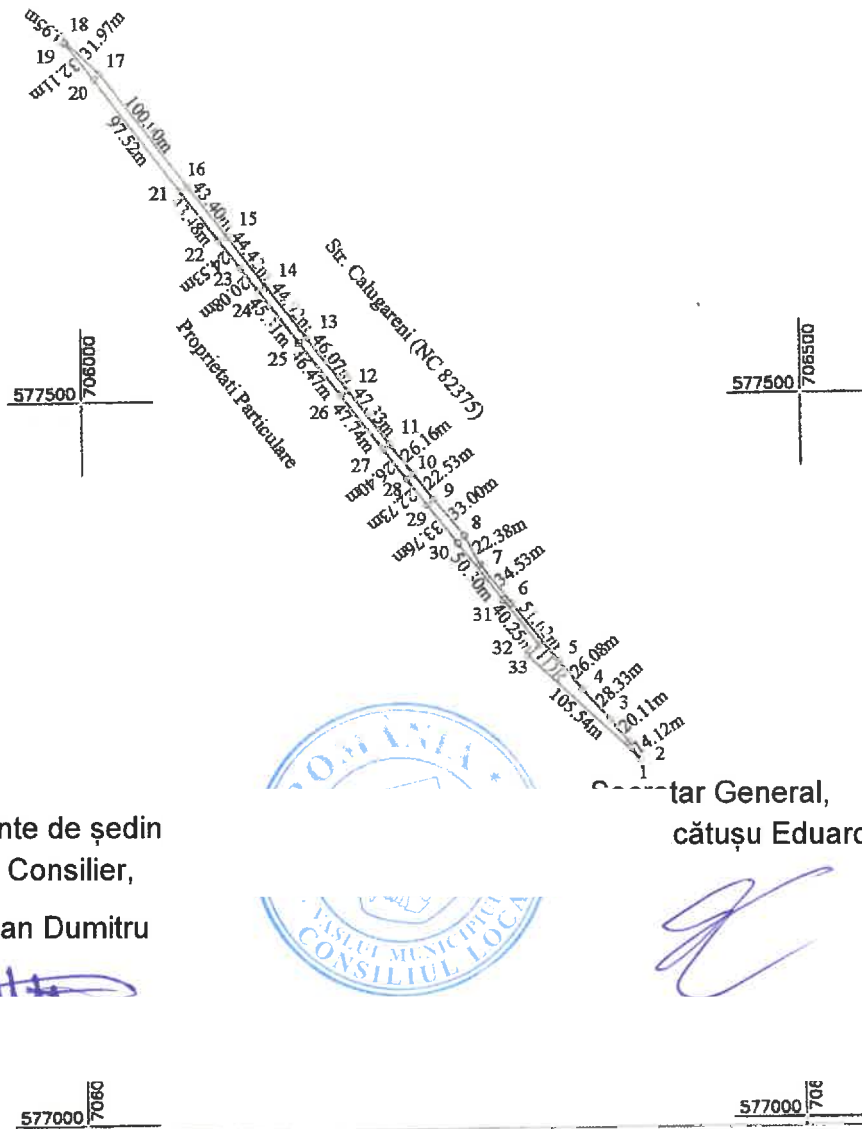

Președinte de ședință
Consilier,

Prișan Dumitru

Secretar General,
cătușu Eduard

A. Date referitoare la teren

Nr. Parcela	Categoria de folosinta	Suprafata (mp)	Mentiuini
1	DR	3667	Teren intravilan
Total		3667	

B. Date referitoare la constructii

Cod Constr.	Destinatia	Suprafata construita la sol (mp)	Mentiuini
Total			

Suprafața totală măsurată a imobilului = 3667 mp

Suprafața din act = mp

Executanți SC Ernest Urban Planning SRL

PJA CLASA II - ROLU J 2959

Confirmăm introducerea măsurătorilor la teren
corectitudinea întocmirii documentației cadastrale și
corespondența acesteia cu realitatea din teren

Semnătura și stampila

Nr. 17 Data: 7.11.2025

CHIMU ADRIAN

Inspector

Confirm introducerea imobilului în baza de date integrată și atribuirea
numărului cadastral

Semnătura și parafa


Data

Ștampila BCPI

PLAN DE ÎNCADRARE ÎN ZONĂ
Scara 1:5000



Amplasament

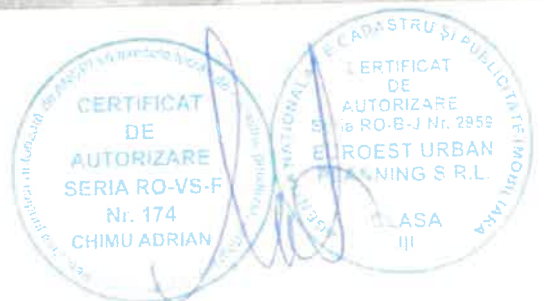


PLAN DE AMPLASAMENT SI DELIMITARE A IMOBILULUI

Anexa 16 la regulament

SCARA 1:2000

ANEXA NR. 1.12 LA HCL NR. 332/30.10.2025

Nr. Cadastral	Suprafata măsurată a imobilului (m.p.)	Adresa imobilului
	887	Intravilan - Mun. Vaslui, str. Calugareni, Jud. Vaslui
Nr. Cartea Funciară		Unitatea Administrativ Teritoriala (UAT)
		VASILUI

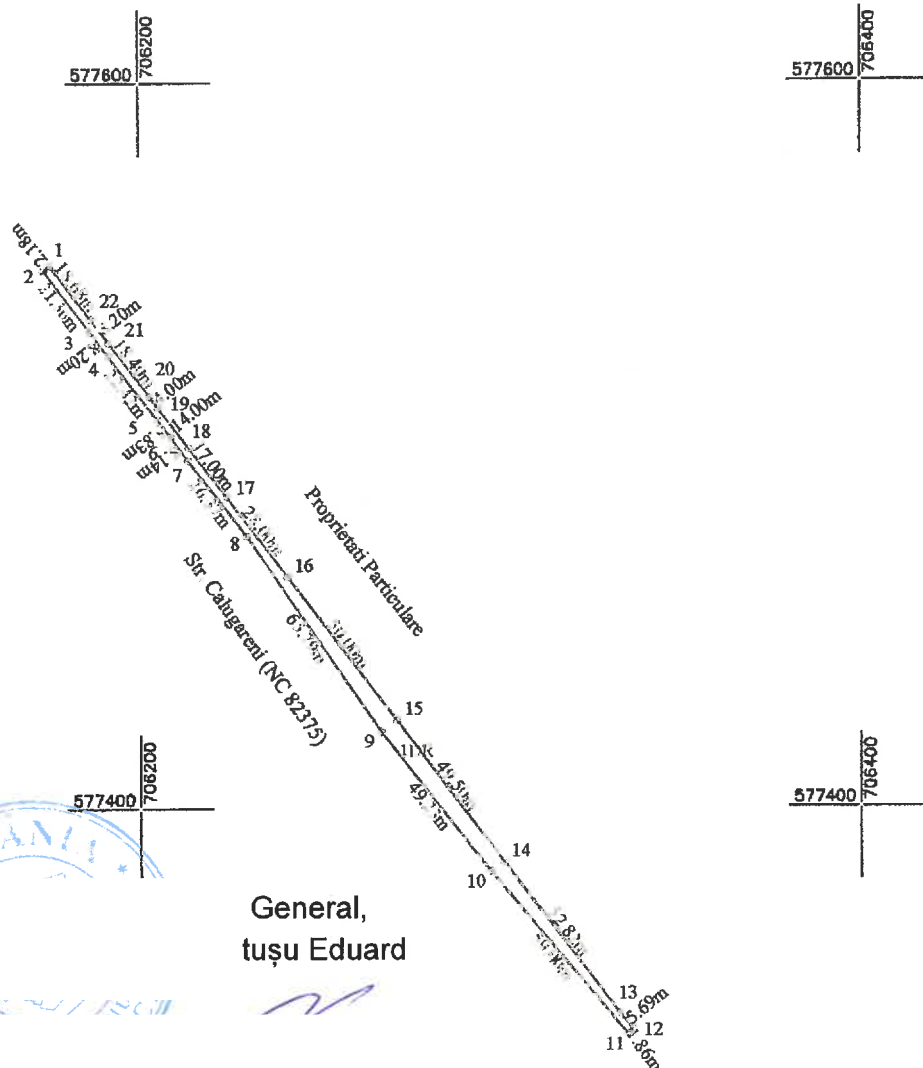

Președinte de
Consiliu
Prișan Dui

General,
tușu Eduard

A. Date referitoare la teren

Nr. Parcela	Categoria de folosinta	Suprafata (mp)	Mentiiuni
1	DR	887	Teren intravilan
Total		887	

B. Date referitoare la constructii

Cod Constr.	Destinatia	Suprafata construita la sol (mp)	Mentiiuni
Total			

Suprafata totală măsurată a imobilului = 887 mp

Suprafata din act = mp

Executant SC Euroest Urban Planning SRL

PIA CLASA III - RO-HU/2959

Confirm executarea măsurătorilor la teren, corectitudinea întocmirii documentului cadastral și corespondența acestuia cu valoarea din teren

Semnătură și ștampila

Data 17.12.2025

Nr. 174

CHIȘU ADRIAN

Inspector

Confirm introducerea imobilului în baza de date integrată și atribuirea


numărului cadastral

Semnătura și parafa

Data

Ștampila BCPI

PLAN DE ÎNCADRARE ÎN ZONĂ
Scara 1:2000

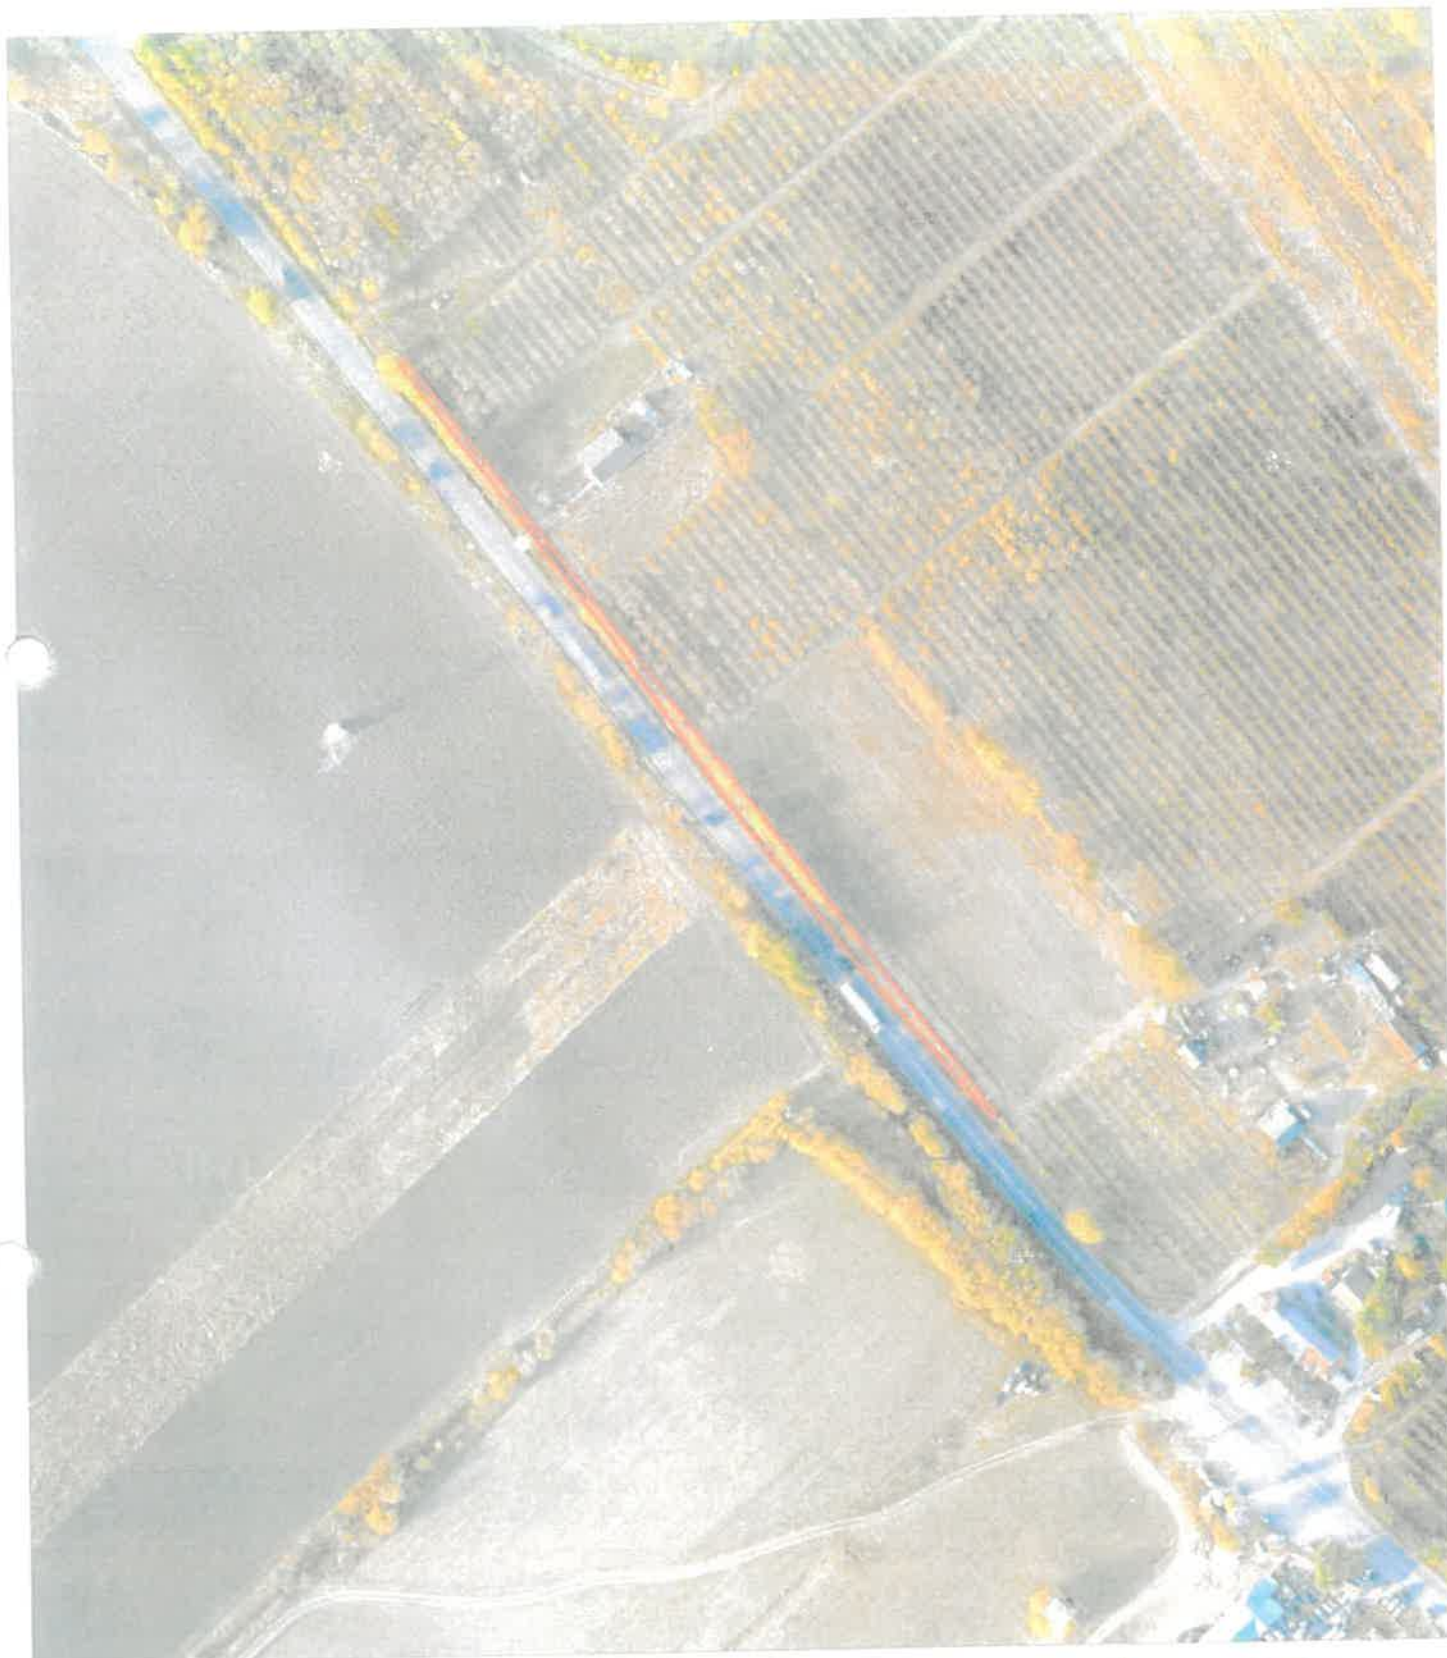

Amplasament




PLAN DE AMPLASAMENT SI DELIMITARE A IMOBILULUI

SCARA 1:1000

ANEXA NR. 1.13 LA HCL NR. 332/30.10.2025

Nr. Cadastral	Suprafața măsurată a imobilului (m.p.)	Adresa imobilului
	1169	Intravilan - Mun. Vaslui, str. Calugareni, Jud. Vaslui
Nr. Cartea Funciară		Unitatea Administrativ Teritoriala (UAT)
		VASLUI

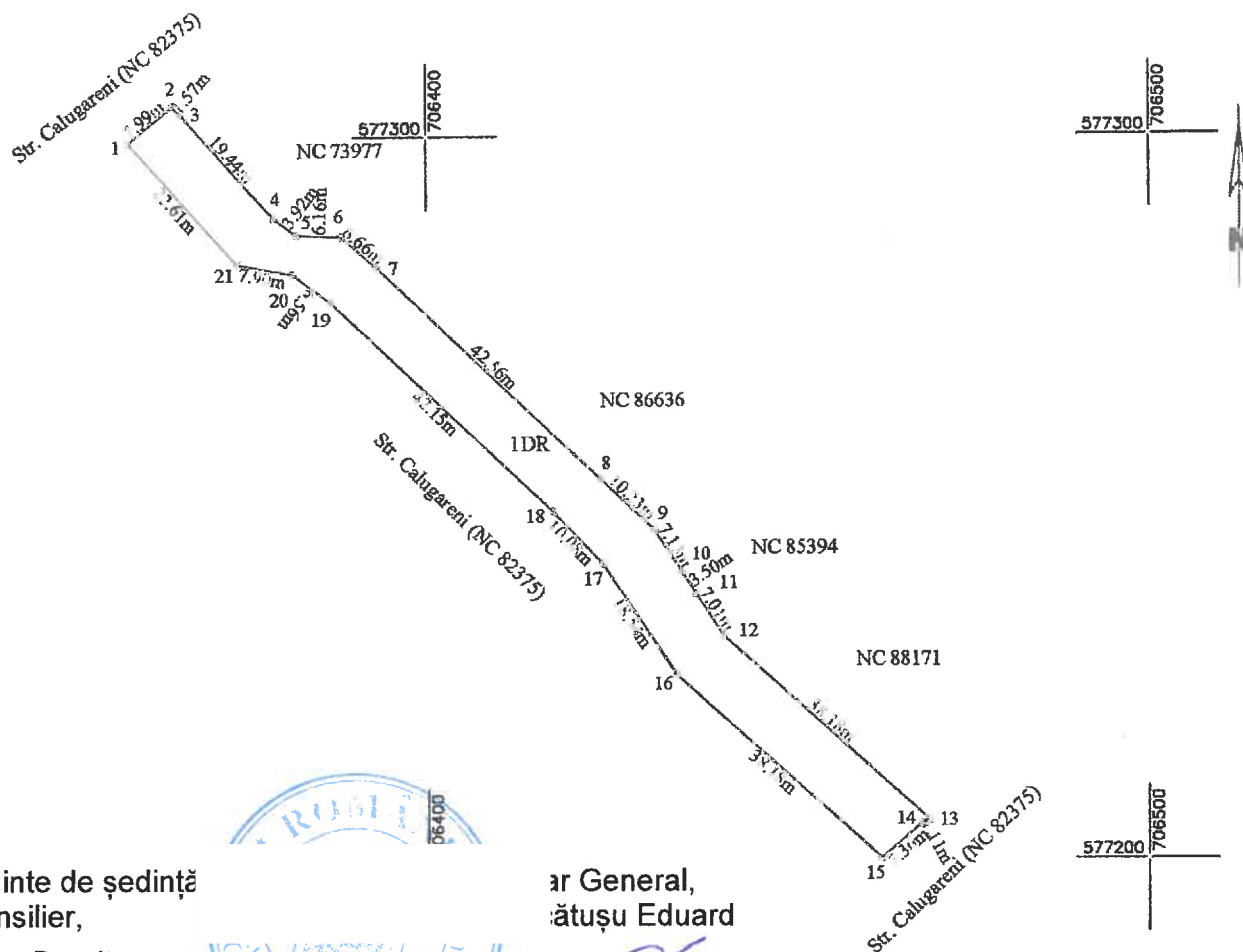

Președinte de ședință
Consilier,
Prisăn Dumitru

ar General,
Iătușu Eduard

A. Date referitoare la teren

Nr. Parcela	Categoria de folosinta	Suprafata (mp)	Mentiiuni
1	DR	1169	Teren intravilan
Total		1169	

B. Date referitoare la constructii

Cod Constr.	Destinatia	Suprafata construita la sol (mp)	Mentiiuni
Total			

Suprafața totală măsurată a imobilului = 1169 mp

Suprafața din act = mp

Executant SC Euroest Urban Planning SRL

Confirmă executarea măsurătorilor la teren,
corectitudinea întocmirii reprezentărilor cadastrale și
corespondența acestora cu realitatea din teren

Data: 17.10.2025

Inspector

Confirm introducerea imobilului în baza de date integrată și atribuirea
numărului cadastral
Semnătura și parafa
Data
Ștampila BCPI


PLAN DE ÎNCADRARE ÎN ZONĂ
Scara 1:5000



Amplasament



Nr. Cadastral	Suprafața măsurată a imobilului (m.p.)	Adresa imobilului
	2752	Intravilan - Mun. Vaslui, str. Calugareni, Jud. Vaslui
Nr. Cartea Funciară		Unitatea Administrativ Teritorială (UAT)
		VASLUI

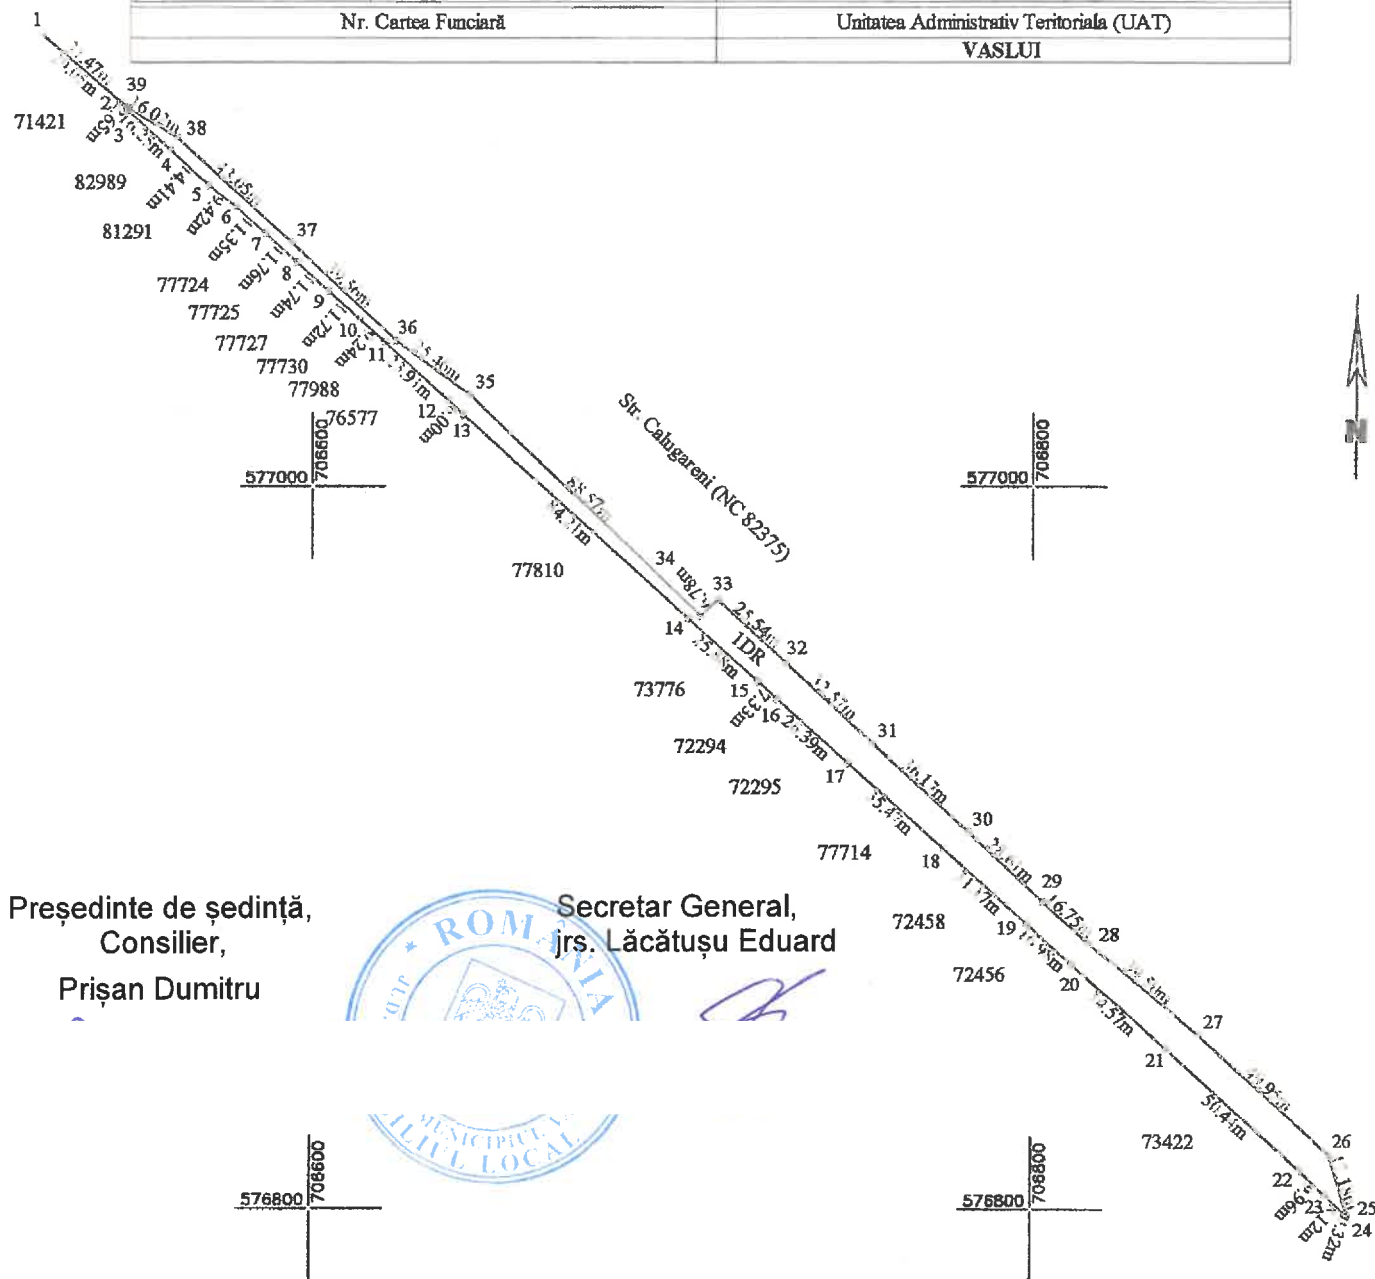

**Președinte de ședință,
Consilier,
Prisan Dumitru**

Secretar General,
jrs. Lăcătușu Eduard

A. Date referitoare la teren

Nr. Parcela	Categoria de folosinta	Suprafata (mp)	Mentiuni
1	DR	2752	Teren intravilan
Total		2752	

B. Date referitoare la construcții

Cod Constr.	Destinatia	Suprafata construita la sol (mp)	Mentiumi
Total			

Suprafața totală măsurată a imobilului = 2752 mp

Suprafața din act = mp

Executant SC James Urban Planning SRL

PJA CLA 94-01 - R049-J2959

Confirm existența măsurătorilor la teren,
corectitudinea întocmirii documentației cadastrale și

corespondența ac ste

Alf 174 Data: 10.30.25

CHIMU ADRIAN

CATEGORIA

Inspector

Confirm introducerea imobilului în baza de date integrată și atribuirea


numărului cadastral

Semnătura și parafa

Data

Stampila BCPI

PLAN DE ÎNCADRARE ÎN ZONĂ
Scara 1:5000

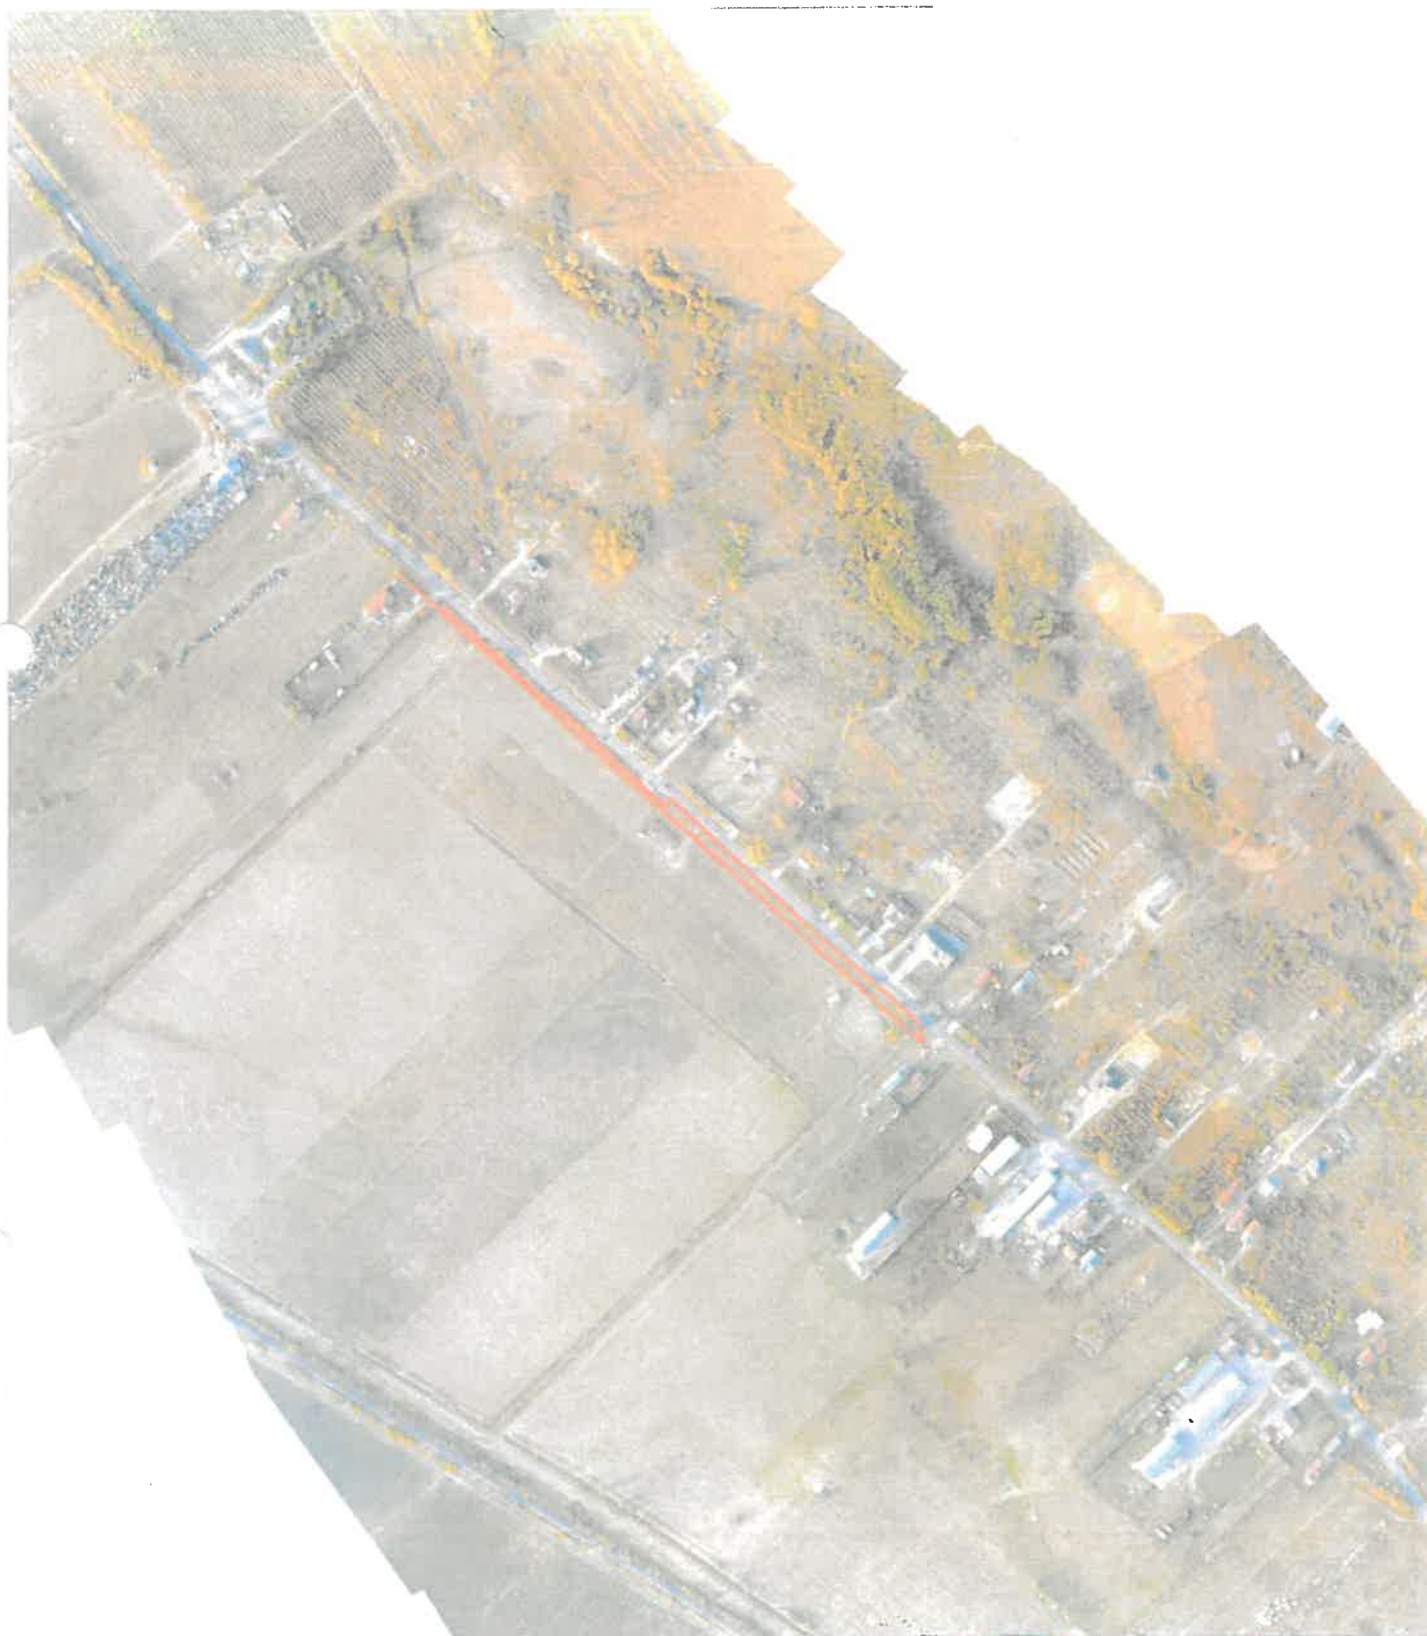

Amplasament




PLAN DE AMPLASAMENT SI DELIMITARE A IMOBILULUI

SCARA 1:1000

ANEXA NR. 1.15 LA HCL NR.332./30.10.2025

Nr. Cadastral	Suprafata măsurată a imobilului (m.p.)	Adresa imobilului
	683	Intravilan - Mun. Vaslui, str. Calugareni, Jud. Vaslui
Nr. Cartea Funciară		Unitatea Administrativ Teritoriala (UAT)
		VASLUI

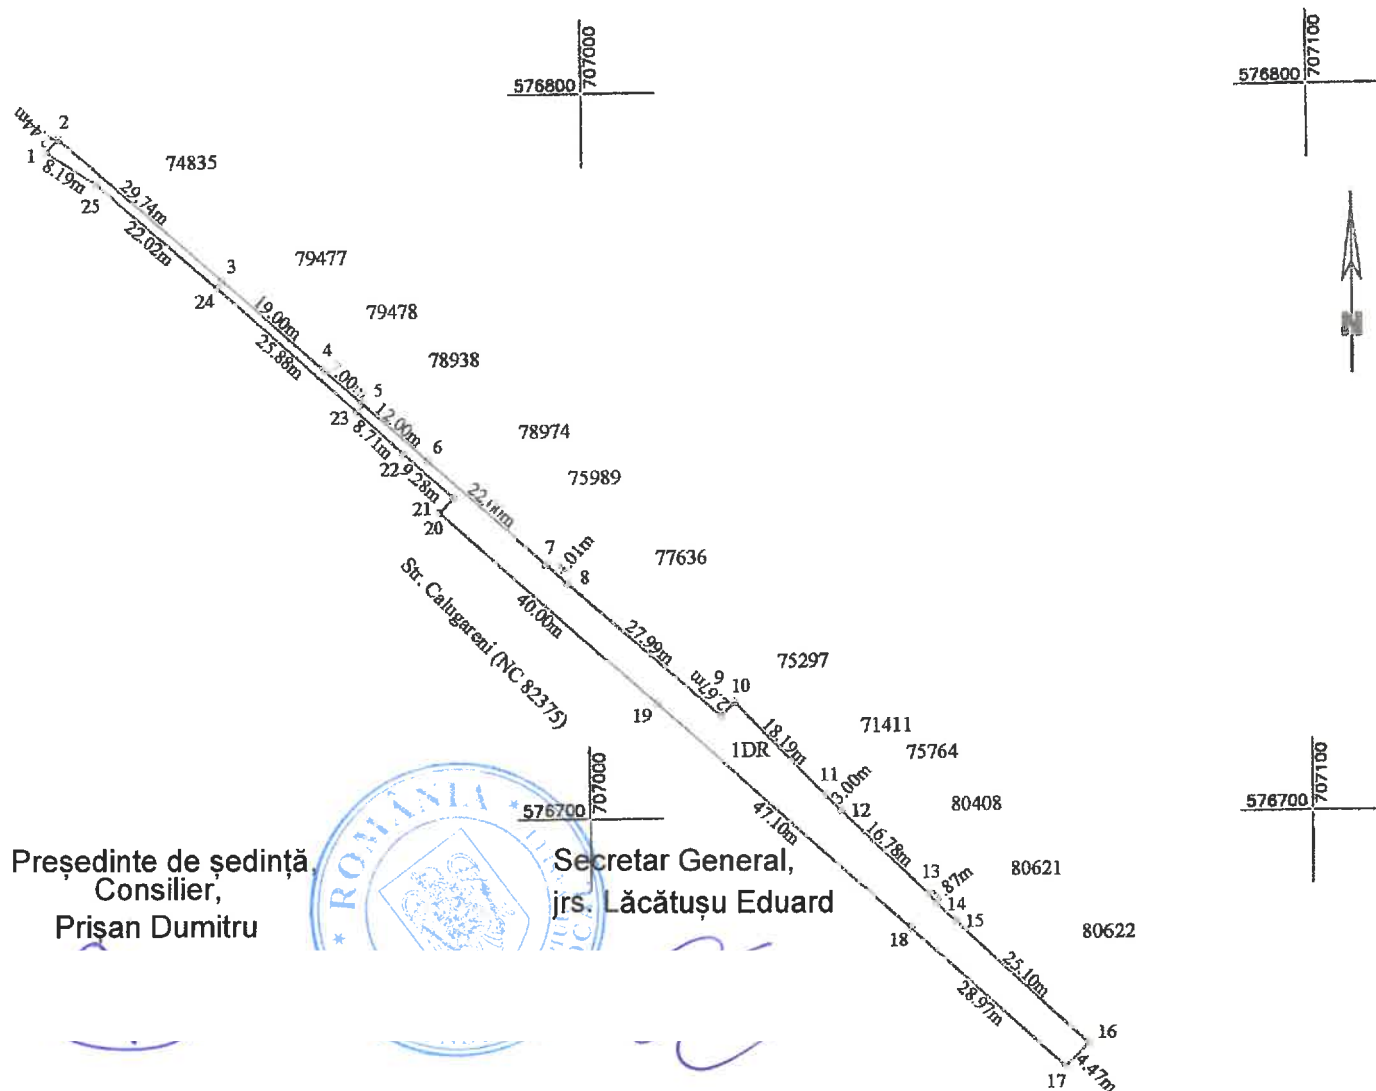

Președinte de ședință,
Consilier,
Prîșan Dumitru

Secretar General,
Irs. Lăcătușu Eduard

A. Date referitoare la teren

Nr. Parcela	Categoria de folosinta	Suprafata (mp)	Mentiiuni
1	DR	683	Teren intravilan
Total		683	

B. Date referitoare la constructii

Cod Constr.	Destinatia	Suprafata construita la sol (mp)	Mentiiuni
Total			

Suprafata totală măsurată a imobilului = 683 mp
Suprafata din act = mp

Executant SC Euroest Urban Planning SRL

PJA CLASA III - RO-B-J

Confirm executarea măsurătorilor la teren,
corectitudinea întocmirii documentației cadastrale și
corespondența acesteia cu realitatea din teren

Semnătura și stampilă

Data: 17.02.25

CHIMU ADRIAN

CLASA III

Inspector

Confirm introducerea imobilului în baza de date integrată și atribuirea
numărului cadastral
Semnătura și parafa
Data
Ștampila BCPI

PLAN DE ÎNCADRARE ÎN ZONĂ
Scara 1:2000



Amplasament




PLAN DE AMPLASAMENT SI DELIMITARE A IMOBILULUI

SCARA 1:2000

ANEXA NR. 1.16 LA HCL NR.332/30.10.2025

Nr. Cadastral	Suprafața măsurată a imobilului (m.p.)	Adresa imobilului
	756	Intravilan - Mun. Vaslui, str. Calugareni, Jud. Vaslui
Nr. Cartea Funciară		Unitatea Administrativ Teritorială (UAT)
		VASLUI

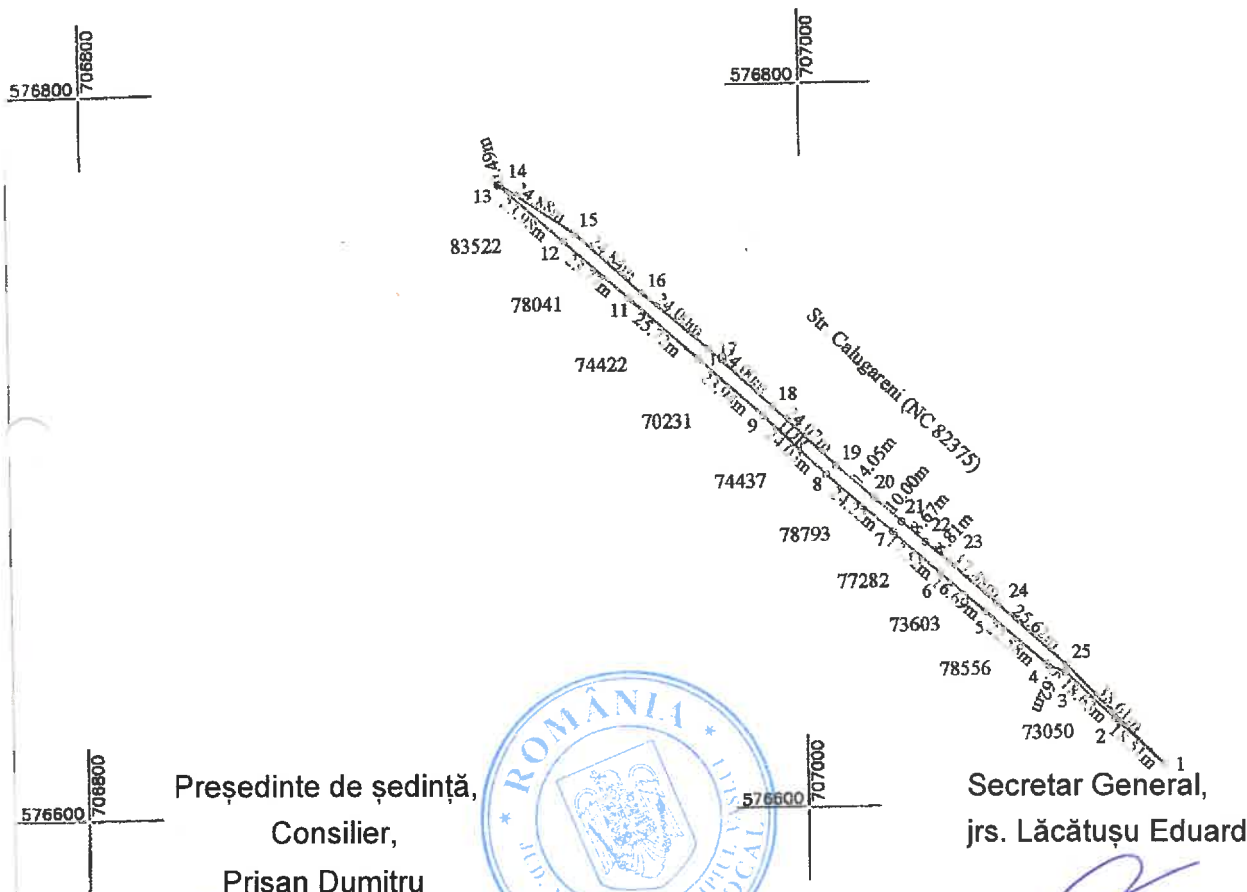

A. Date referitoare la teren

Nr. Parcela	Categoria de folosinta	Suprafata (mp)	Mentiuni
1	DR	756	Teren intravilan
Total		756	

B. Date referitoare la constructii

Cod Constr.	Destinatia	Suprafata construita la sol (mp)	Mentiuni
Total			

Suprafața totală măsurată a imobilului = 756 mp
Suprafața din act = mp

Executant SC Euroest Urban Planning SRL

PJA C. SA III - R. B-J 2959

Confirmăm exactitatea măsurătorilor la teren,
corectitudinea întregii documentații cadastrale și
corespondența acesteia cu realitatea din teren

Semnătura și ștampila
Data 17.08.2025
Nr. 174
CHIMU ADRIAN
CASA III

Inspector

Confirm introducerea imobilului în baza de date integrată și atribuirea
numărului cadastral
Semnătura și parafa

Data

Ștampila BCPI

PLAN DE ÎNCADRARE ÎN ZONĂ
Scara 1:2000



Amplasament




PLAN DE AMPLASAMENT SI DELIMITARE A IMOBILULUI

SCARA 1:500

ANEXA NE. 1.17 LA HCL NR. 332/30.10.2025

Nr. Cadastral	Suprafata măsurată a imobilului (m.p.)	Adresa imobilului
	329	Intravilan - Mun. Vaslui, str. Calugareni, Jud. Vaslui
Nr. Cartea Funciară	Unitatea Administrativ Teritoriala (UAT)	
	VASLUI	

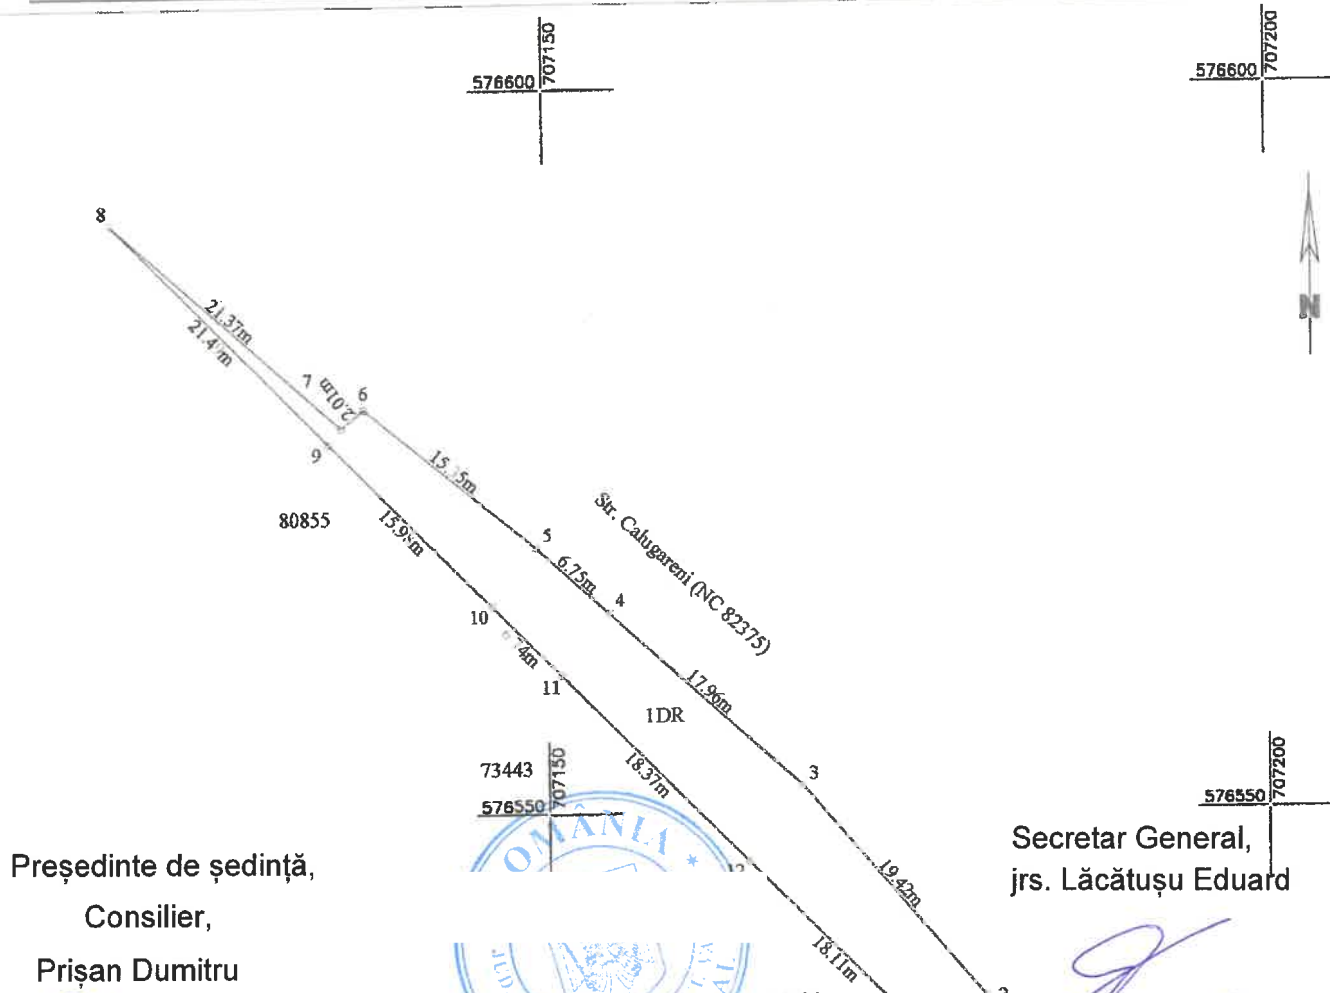

Președinte de ședință,
Consilier,
Prișan Dumitru

Secretar General,
jrs. Lăcătușu Eduard

A. Date referitoare la teren

Nr. Parcela	Categoria de folosinta	Suprafata (mp)	Mentiuni
1	DR	329	Teren intravilan
Total		329	

B. Date referitoare la constructii

Cod Constr.	Destinatia	Suprafata construita la sol (mp)	Mentiuni
Total			

Suprafata totală măsurată a imobilului = 329 mp
Suprafata din act = mp

Executant SC Euroest Urban Planning SRL

Amplasament in zona CLASA III - RO-B-J 205
Confirm executarea măsurătorilor la teren,
corectitudinea întocmirii documentației cadastrale și
corespondența acesteia cu realitatea din teren.
Semnătura și ștampila

Data: 17.09.2025

Inspector

Confirm introducerea imobilului în baza de date integrată și atribuirea
numărului cadastral
Semnătura și parafa
Data
Ștampila BCPI

PLAN DE ÎNCADRARE ÎN ZONĂ
Scara 1:2000



Amplasament






PLAN DE AMPLASAMENT SI DELIMITARE A IMOBILULUI

Anexa 16 la regulament

SCARA 1:500

ANEXA NR 1.18 LA HCL NR. 332/30.10.2025

Nr. Cadastral	Suprafata măsurată a imobilului (m.p.)	Adresa imobilului
	463	Intravilan - Mun. Vashui, str. Ceramica FN, Jud. Vashui
Nr. Cartea Funciară	Unitatea Administrativ Teritoriala (UAT)	
	VASLUI	

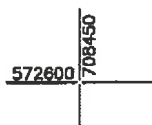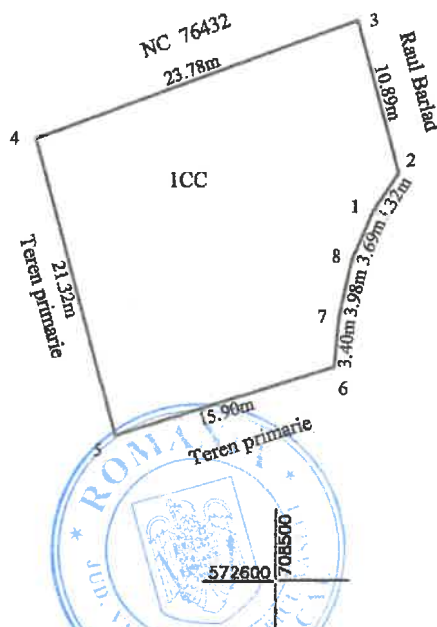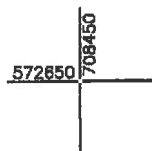

Președinte de ședință,
Consilier,
Prișan Dumitru

Secretar General,
jrs. Lăcătușu Eduard

[Signature]

A. Date referitoare la teren

Nr. Parcela	Categoria de folosinta	Suprafata (mp)	Mentuni
1	CC	463	Teren intravilan
Total		463	

B. Date referitoare la constructii

Cod Constr.	Destinatia	Suprafata construita la sol (mp)	Mentuni
Total			

Suprafata totală măsurată a imobilului = 463mp

Suprafata din act = mp

Executant **SC Euroest Urban Planning SRL**

PJA CLASA III - RO-B-J 2959

Confirm corectitudinea măsurătorilor la teren,
corectitudinea întocmirii documentației cadastrale și
corespondența acesteia cu realitatea din teren

Semnătura și ștampila

Data: 06.10.2025

Inspector

Confirm introducerea imobilului în baza de date integrată și atribuirea

numărului cadastral

Semnătura și parafa


Data

Ștampila BCPI

PLAN DE ÎNCADRARE ÎN ZONĂ
Scara 1:500



Amplasament

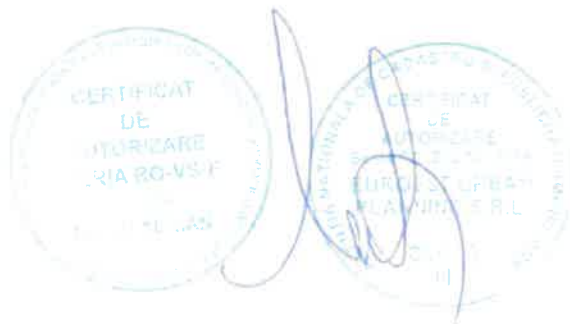


PLAN DE AMPLASAMENT SI DELIMITARE A IMOBILULUI

Anexa 16 la regulament

SCARA 1:500 ANEXA NR. 1.19 LA HCL NR. 332/30.10.2025

Nr. Cadastral	Suprafata masurata a imobilului (m.p.)	Adresa imobilului
	194	Intravilan - Mun. Vaslui, str. Ciocartiei Tronson 3, Jud. Vaslui
Nr. Cartea Funciara		Unitatea Administrativ Teritoriala (UAT)
		VASLUI

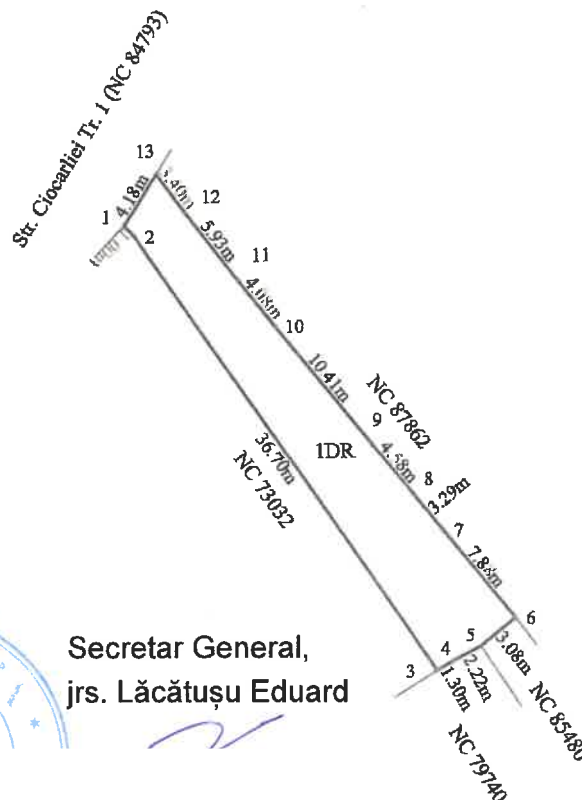

Președinte de ședință,
Consilier,
Prisăn Dumitru

Secretar General,
jrs. Lăcătușu Eduard



A. Date referitoare la teren

Nr. Parcela	Categoria de folosinta	Suprafata (mp)	Mentuni
1	DR	194	Teren intravilan
Total		194	

B. Date referitoare la constructii

Cod Constr.	Destinatia	Suprafata construita la sol (mp)	Mentuni
Total			

Suprafata totala masurata a imobilului = 194mp

Suprafata din act = mp

Executant SC Euroest Urban Planning SRL

PJA CLASA III - RO-13-1 2959

Confirm executarea măsurătorilor la teren,
corectitudinea întocmirii documentației cadastrale și
corespondența acestora cu realitatea din teren

Semnătura și ștampila

Data: 06.10.2025

Inspector

Confirm introducerea imobilului în baza de date integrată și atribuirea

numărului cadastral

Semnătura și parafa

Data

Ștampila BCPI

PLAN DE ÎNCADRARE ÎN ZONĂ
Scara 1:1000



 Amplasament





PLAN DE AMPLASAMENT SI DELIMITARE A IMOBILULUI

Anexa 16 la regulament

SCARA 1:500

ANEXA NR. 1.20 LA HCL NR. 332/30.10.2025

Nr. Cadastral	Suprafata masurata a imobilului (m.p.)	Adresa imobilului
	234	Intravilan - Mun. Vaslui, str. Gradinitei Tronson 2, Jud. Vaslui
Nr. Cartea Funciara		Unitatea Administrativ Teritoriala (UAT)
		VASLUI

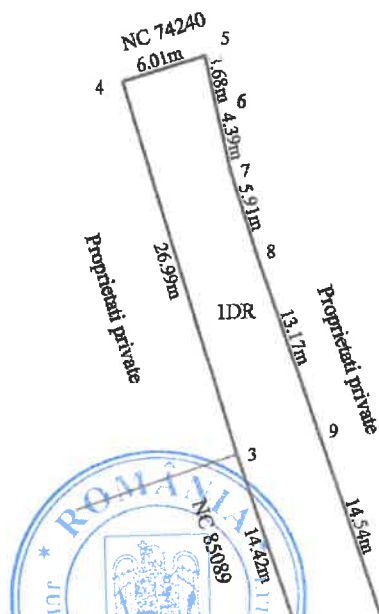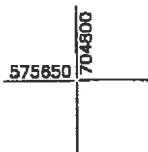

Președinte de ședință,
Consilier,
Prisăan Dumitru

Secretar General,
jrs. Lăcătușu Eduard

A. Date referitoare la teren

Nr. Parcela	Categoria de folosinta	Suprafata (mp)	Mentuni
1	DR	234	Teren intravilan
Total		234	

B. Date referitoare la constructii

Cod Constr.	Destinatia	Suprafata construita la sol (mp)	Mentuni
Total			

Suprafata totala masurata a imobilului = 234mp

Suprafata din act = mp

Executant SC Euroest Urban Planning SRL

PLA CLASA III - RO-B-12959

Confirmarea executării măsurătorilor la teren,
corectitudinea întocmirii documentației cadastrale și
corespondența acesteia cu realitatea din teren

Semnătura și ștampila

Data: 06.10.2025

Inspector

Confirm introducerea imobilului în baza de date integrată și atribuirea

numărului cadastral

Semnătura și parafa

Data

Ștampila BCPI

PLAN DE ÎNCADRARE ÎN ZONĂ
Scara 1:1000



 Amplasament

