



HOTĂRÂREA NR. 354

privind dezmembrarea imobilelor proprietatea municipiului Vaslui, identificate cadastral cu NC 84606 și NC 87413 și trecerea din domeniul public în domeniul privat a unuia dintre loturile rezultate în urma dezmembrării imobilului identificat cadastral cu NC 87413

CONSILIUL LOCAL AL MUNICIPIULUI VASLUI,

Având în vedere:

- ✓ Adresa nr.118981/03.10.2025 a societății Cometex SRL;
- ✓ Referatul de aprobare nr.132373/17.11.2025 al Primarului municipiului Vaslui;
- ✓ Raportul de specialitate nr.132374/17.11.2025 al compartimentului Patrimoniu;
- ✓ Rapoartele cu avizele comisiilor pe domenii de specialitate ale consilierilor locali;
- Prevederile Ordonanței de Urgență a Guvernului nr. 57/2019, privind Codul administrativ cu modificările și completările ulterioare;
- Prevederile Legii nr.7/1996 a cadastrului și publicității imobiliare, actualizată;

În baza prevederilor art. 129 alin. 2 lit. c, alin.6 lit. c, ale art.196, alin.1 lit. a și art. 139 alin. 3 lit. g din Ordonanța de Urgență a Guvernului nr.57/2019 privind Codul Administrativ, actualizată,

HOTĂRĂȘTE:

Art.1. Se aprobă dezmembrarea în trei loturi a imobilului identificat cadastral cu NC 84606, în suprafață de 5.324 mp, proprietatea privată a municipiului Vaslui, având categoria de folosință ape curgătoare, conform anexei nr.1, parte integrantă din prezenta hotărâre după cum urmează:

- Lotul 1 în suprafață de 1.032 mp, categoria de folosință ape curgătoare
- Lotul 2 în suprafață de 3.027 mp, categoria de folosință ape curgătoare
- Lotul 2 în suprafață de 1.265 mp, categoria de folosință ape curgătoare

Art.2. Se aprobă dezmembrarea în două loturi a imobilului identificat cadastral cu NC 87413, în suprafață de 7.540 mp, proprietatea publică a municipiului Vaslui, având categoria de folosință drum, conform anexei nr.2, parte integrantă din prezenta hotărâre după cum urmează:

- Lotul 1 în suprafață de 1.480 mp, categoria de folosință drum
- Lotul 2 în suprafață de 6.060 mp, categoria de folosință drum

Art.3 Se împuternicește Primarul municipiului Vaslui să semneze actele notariale de dezmembrare.

Art.4. Se aprobă trecerea din domeniul public în domeniul privat al municipiului Vaslui a lotului 2, în suprafață de 6.060 mp, rezultat în urma dezmembrării imobilului identificat cadastral cu NC 87413, aprobate la art.2 din prezenta hotărâre.

Art.5. Ducerea la îndeplinire a prezentei hotărâri se încredințează Serviciului Cadastru Agricultură și Patrimoniu, din cadrul aparatului de specialitate al Primarului.

Art.6. Hotărârea intră în vigoare conform art.199 din Ordonanța de Urgență a Guvernului nr.57/2019, privind Codul Administrativ, actualizată.

Câte un exemplar se va comunica:

- ✓ Instituției Prefectului-județul Vaslui;
- ✓ Primarului municipiului Vaslui;
- ✓ Serviciului Cadastru Agricultură și Patrimoniu

Vaslui, 27.11.2025

**Președinte de ședință,
Consilier,
Ec. Vlada Robert- Laurențiu**

**Secretar General,
Jrs. Eduard Lăcătușu**

Total consilieri locali		23
Prezenți		23
Vot	Pentru	23
	Împotrivă	0
	Abțineri	0

PLAN DE AMPLASAMENT SI DELIMITARE A IMOBILULUI CU
PROPUNERE DE DEZLIPIRE
SCARA 1:5000


ANEXA 17 la regulament

ANEXA 1 LA HCL NR. 354 /27.11.2025

Nr. Cadastral	Suprafata masurata a imobilului (m.p.)	Adresa imobilului
84606	5324	intravilan Mun. Vaslui, Jud. Vaslui
Nr. Cartea Funciara		Unitatea Administrativ Teritoriala (UAT)
84606		VASLUI

Preşedinte de şedinţă,
Consilier,
Ec. VLADA ROBERT- LAURENŢIU

Secretar General,
Eduard Lăcătuşu

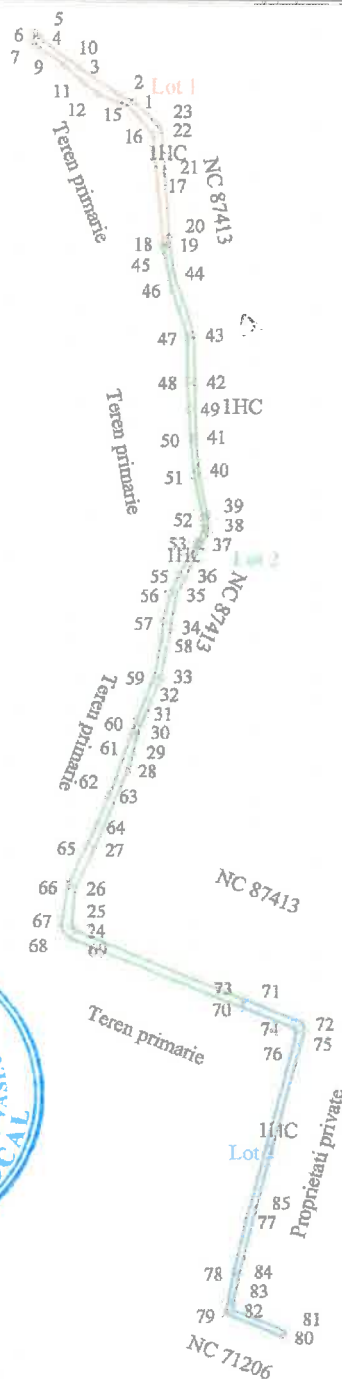

DEZLIPIRE IMOBIL

Situatia actuala (inainte de dezlipire)				Situatia viitoare (dupa dezlipire)			
Nr. cad.	Suprafata (m.p.)	Categoria de folosinta	Descrierea imobilului	Nr. cad.	Suprafata (m.p.)	Categoria de folosinta	Descrierea imobilului
84606	5324	1HC	Imobil intravilan		1032	1HB	Lot 1: S = 1032mp
					3027	1HB	Lot 2: S = 3027mp
					1265	1HB	Lot 3: S = 1265mp
TOTAL	5324				5324	-	
Executant: SC Euroest Urban Planning SRL PJA CLASA III - RO - B - J 2959 Chimu Adrian Seria RO - S-F Nr. 174 Confirm executarea măsurătorilor la teren, corectitudinea întocmirii documentației cadastrale și corespondența acesteia cu realitatea din teren. Semnatura: _____				Inspector: Confirm introducerea în baza de date integrată și atribuirea numărului cadastral. Semnătura și parafă: Data: _____ Ștampila B.C.P.I.			

PLAN DE ÎNCADRARE ÎN ZONĂ
Scara 1:5000



Amplasament



CASTRU SI PUEI


**PLAN DE AMPLASAMENT SI DELIMITARE A IMOBILULUI CU
PROPUNERE DE DEZLIPIRE**

Anexa 17 la regulament

SCARA 1:5000

ANEXA 2 LA HCL NR...../27.11.2025

Nr. Cadastral 87413	Suprafața măsurată a imobilului (m.p.) 7540	Adresa imobilului intravilan Mun. Vaslui, str. Decebal, tronson V, Jud. Vaslui
Nr. Cartea Funciară 87413		Unitatea Administrativ Teritorială (UAT) VASLUI

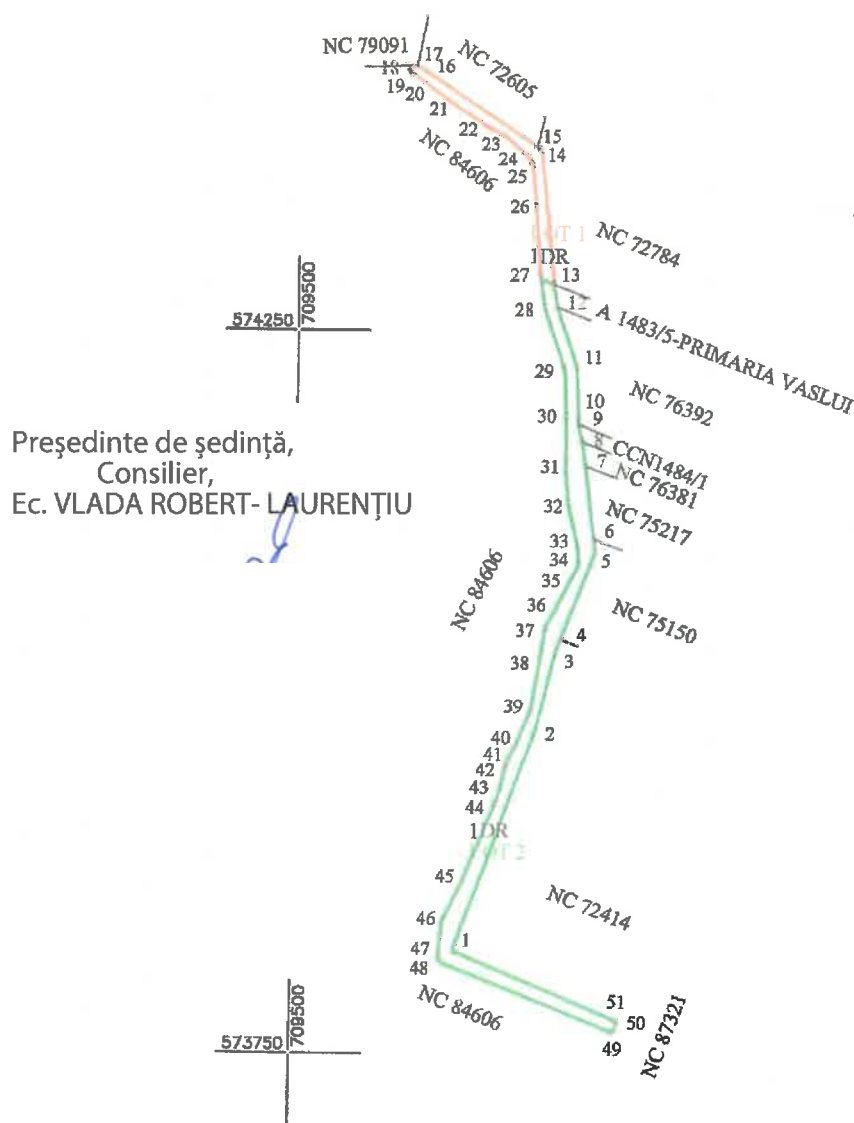

Președinte de ședință,
Consilier,
Ec. VLADA ROBERT- LAURENȚIU



Secretar General,
Eduard Lăcătușu



DEZLIPIRE IMOBIL

Situația actuală (înainte de dezlipire)				Situația viitoare (după dezlipire)			
Nr. cad.	Suprafața (m.p.)	Categoria de folosință	Descrierea imobilului	Nr. cad.	Suprafața (m.p.)	Categoria de folosință	Descrierea imobilului
87413	7540	1DR	Imobil intravilan		1480	1CC	Lot 1: S = 1480mp
					6060	1CC	Lot 2: S = 6060mp
TOTAL	7540	-	-		7540	-	
Executant: SC Euroest Urban Planning SRL PJA CLASA III - RO - B - J 2959 Chimu Adrian Șerban RO - B - F Nr. 174 Confirm executarea măsurătorilor teren, corectitudinea întocmirii documentației cadastrale și corespondența acesteia cu realitatea din teren. Semnătura: _____				Inspector: Confirm introducerea în baza de date integrată și atribuirea numărului cadastral. Semnătura și parafa: Data: _____ Ștampila B.C.P.I.			

PLAN DE ÎNCADRARE ÎN ZONĂ
Scara 1:5000

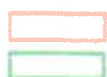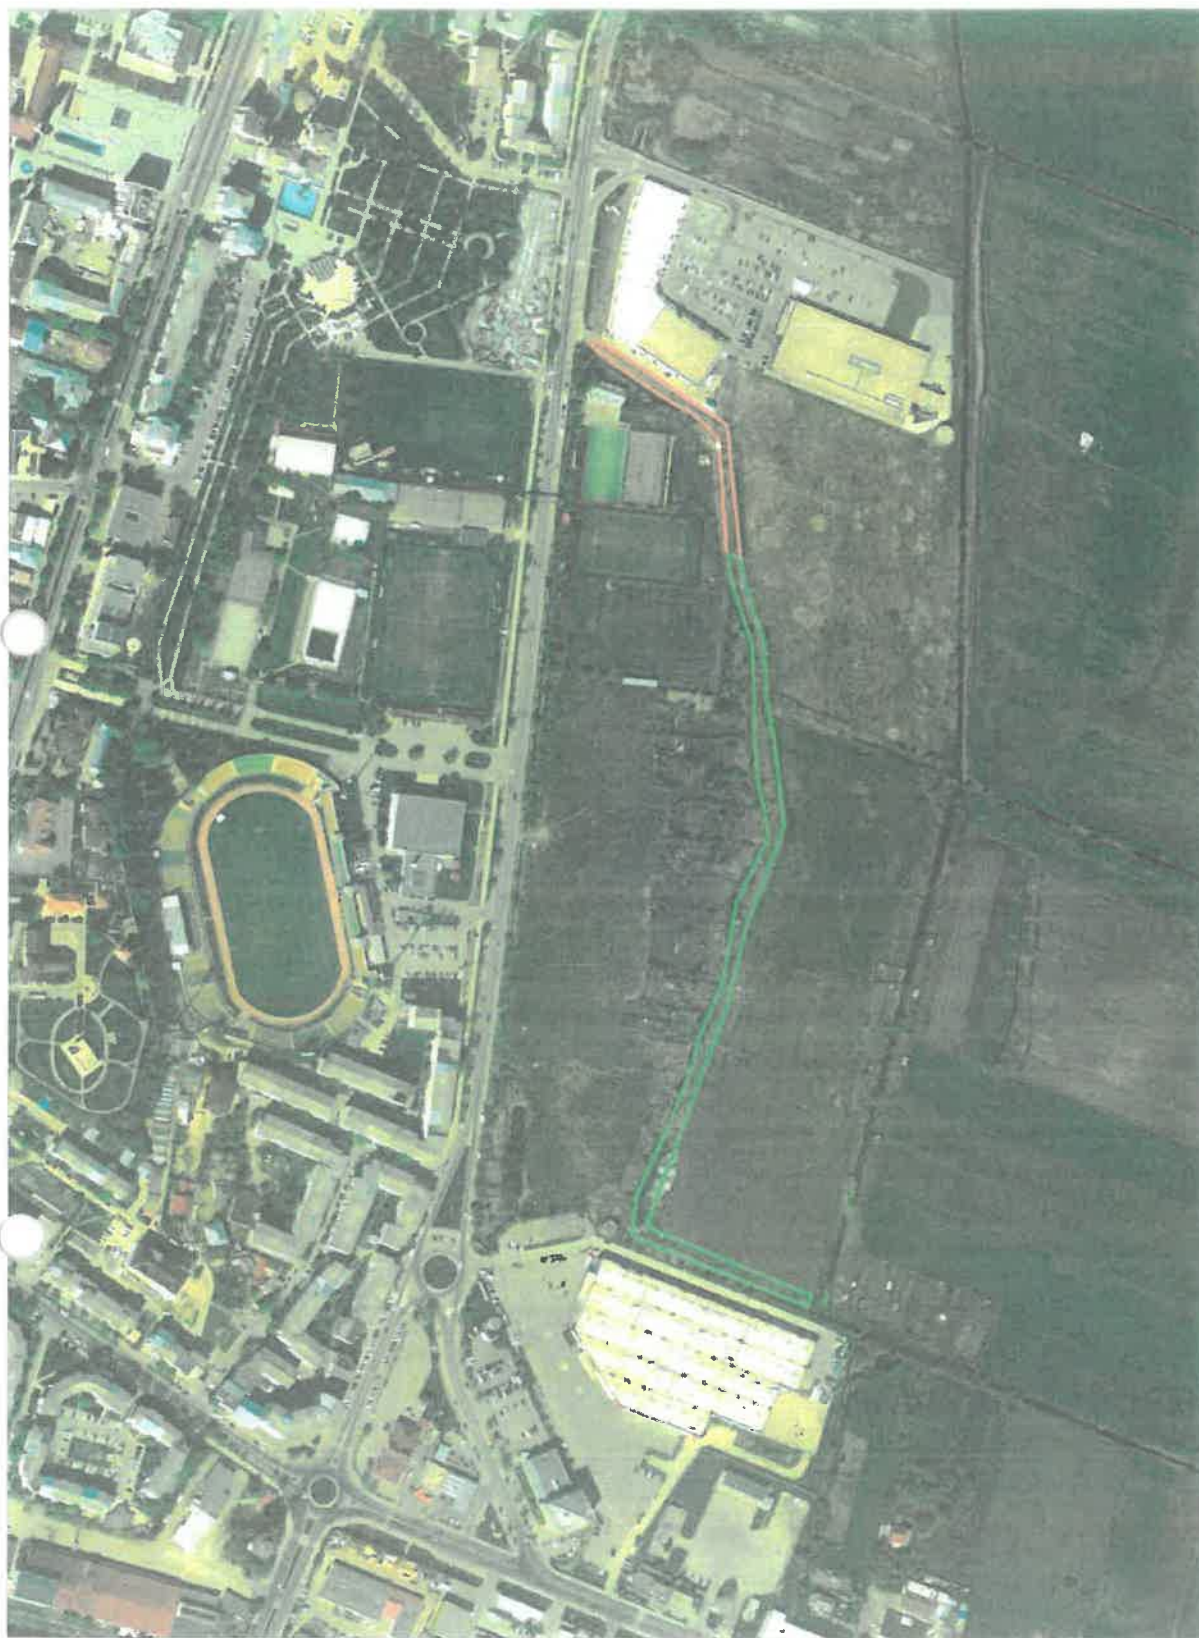

Amplasament

