



## HOTĂRÂREA NR. 355

*privind alipirea a trei imobile ce aparțin domeniului privat al municipiului Vaslui, situate în str. Decebal, identificate cadastral cu NC 72057, NC 72058 și NC 72059 și modificarea formei geometrice și a suprafeței imobilului rezultat în urma alipirii*

### CONSILIUL LOCAL AL MUNICIPIULUI VASLUI,

Având în vedere:

- ✓ Referatul de aprobare nr.132363/17.11.2025 al Primarului municipiului Vaslui;
- ✓ Raportul de specialitate nr.132366/17.11.2025 al compartimentului Patrimoniu;
- ✓ Rapoartele cu avizele comisiilor pe domenii de specialitate ale consilierilor locali;
- ✓ Hotărârea Consiliului Local al municipiului Vaslui nr.38/20.03.2005 privind includerea în domeniul privat al municipiului Vaslui a terenului în suprafață de 48.903,47 mp situat în str. Decebal;

În baza prevederilor art. 129 alin. 2 lit. c, alin.6 lit. c, ale art.196, alin.1 lit. a și art. 139 alin. 3 lit. g din Ordonanța de Urgență a Guvernului nr.57/2019 privind Codul Administrativ, actualizată,

### HOTĂRĂȘTE:

**Art.1.** Se aprobă alipirea, a trei imobile ce aparțin domeniului privat al municipiului Vaslui, situate în str. Decebal, conform anexei nr.1, parte integrantă din prezenta hotărâre, după cum urmează:

- ✓ Teren intravilan în suprafață de 1976 mp, având categoria de folosință arabil pentru 929 mp și ape stătătoare pentru 1047 mp, situat în strada Decebal, identificat cadastral cu NC 72057
- ✓ Teren intravilan în suprafață de 300 mp, având categoria de folosință arabil, situat în strada Decebal, identificat cadastral cu NC 72058

- ✓ Teren intravilan în suprafață de 588 mp, având categoria de folosință arabil, situat în strada Decebal, identificat cadastral cu NC 72059

**Art.2.** Se aprobă modificarea formei geometrice și a suprafeței imobilului rezultat în urma alipirii aprobate la art.1 din prezenta hotărâre, conform anexei nr.2, parte integrantă din prezenta hotărâre.

**Art.3.** Se împuternicește Primarul municipiului Vaslui să semneze actul notarial de alipire.

**Art.4.** Ducerea la îndeplinire a prezentei hotărâri se încredințează Serviciului Cadastru Agricultură și Patrimoniu, din cadrul aparatului de specialitate al Primarului.

**Art.5.** Hotărârea intră în vigoare conform art.199 din Ordonanța de Urgență a Guvernului nr.57/2019, privind Codul Administrativ, actualizată.

Câte un exemplar se va comunica:

- ✓ Instituției Prefectului-județul Vaslui;
- ✓ Primarului municipiului Vaslui;
- ✓ Serviciului Cadastru Agricultură și Patrimoniu

**Vaslui, 27.11.2025**

**Președinte de ședință,  
Consilier,  
Ec. Vlada Robert- Laurentiu**

**Secretar General,  
Jrs. Eduard Lăcătușu**

|                         |           |    |
|-------------------------|-----------|----|
| Total consilieri locali |           | 23 |
| Prezenți                |           | 23 |
| Vot                     | Pentru    | 23 |
|                         | Împotrivă | 0  |
|                         | Abțineri  | 0  |


# PLAN DE AMPLASAMENT SI DELIMITARE A IMOBILULUI CU PROPUNERE DE ALIPIRE

Anexa 17 la regulament

SCARA 1:1000 ANEXA NR.1 LA HCL NR. 355 /27.11.2025

| Nr. Cadastral       | Suprafața măsurată a imobilului (m.p.) | Adresa imobilului                                 |
|---------------------|----------------------------------------|---------------------------------------------------|
| 72057;72058;72059   | 2864                                   | intravilan Mun. Vaslui, str. Decebal, Jud. Vaslui |
| Nr. Cartea Funciară |                                        | Unitatea Administrativ Teritorială (UAT)          |
| 72057;72058;72059   |                                        | VASLUI                                            |

Președinte de ședință,  
Consilier,  
Ec. VLADA ROBERT- LAURENȚIU

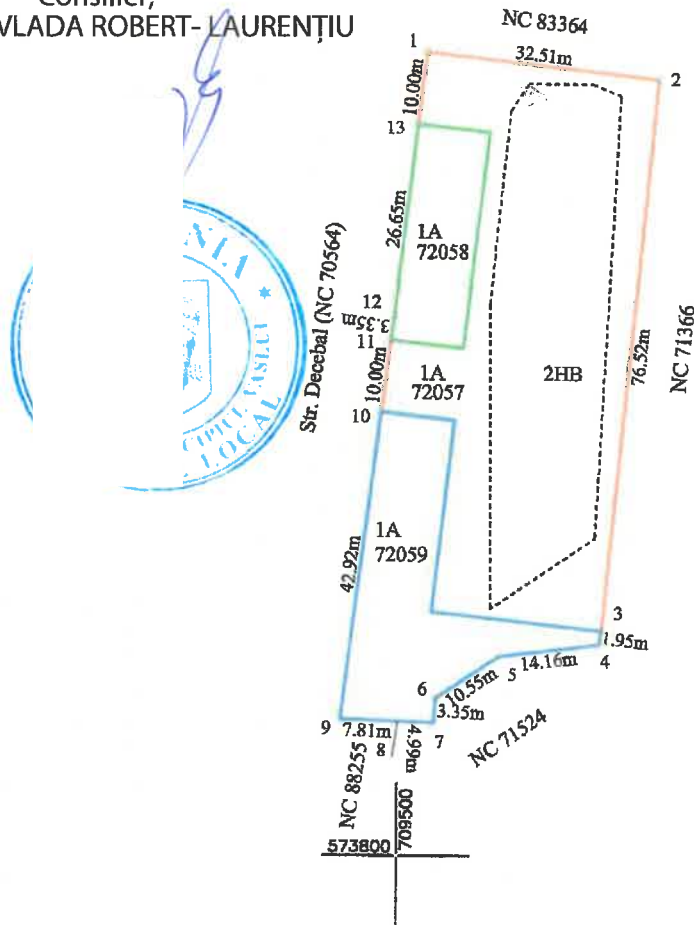


Secretar General,  
Eduard Lăcătușu

## ALIPIRE IMOBIL

| Situația actuală (înainte de alipire)   |                  |                        |                       | Situația viitoare (după alipire)   |                  |                        |                       |
|---|------------------|------------------------|-----------------------|---|------------------|------------------------|-----------------------|
| Nr. cad.   | Suprafața (m.p.) | Categoria de folosință | Descrierea imobilului | Nr. cad.   | Suprafața (m.p.) | Categoria de folosință | Descrierea imobilului |
| 72057   | 929              | 1A                     | Imobil intravilan     |   | 1817             | 1A                     | Imobil intravilan     |
|   | 1047             | 2HB                    |                       |   | 1047             | 2HB                    |                       |
| 72058   | 300              | 1A                     |                       |   |                  |                        |                       |
| 72059   | 588              | 1A                     |                       |   |                  |                        |                       |
| TOTAL   | 2864             | -                      | -                     |   | 2864             | -                      | -                     |
| <b>Executant: SC Euroest Urban Planning SRL</b><br>Confirm executarea măsurătorilor la teren, corectitudinea înlocuirii documentației cadastrale și corespondența acesteia cu realitatea din teren.<br><b>Semnătura și stampila:</b> |                  |                        |                       | <b>Inspector:</b><br>Confirm introducerea în baza de date integrată și atribuirea numărului cadastral.<br><b>Semnătura și parafr:</b><br><b>Data:</b> _____<br><b>Ștampila B.C.P.L.</b> |                  |                        |                       |

PLAN DE ÎNCADRARE ÎN ZONĂ  
Scara 1:2000

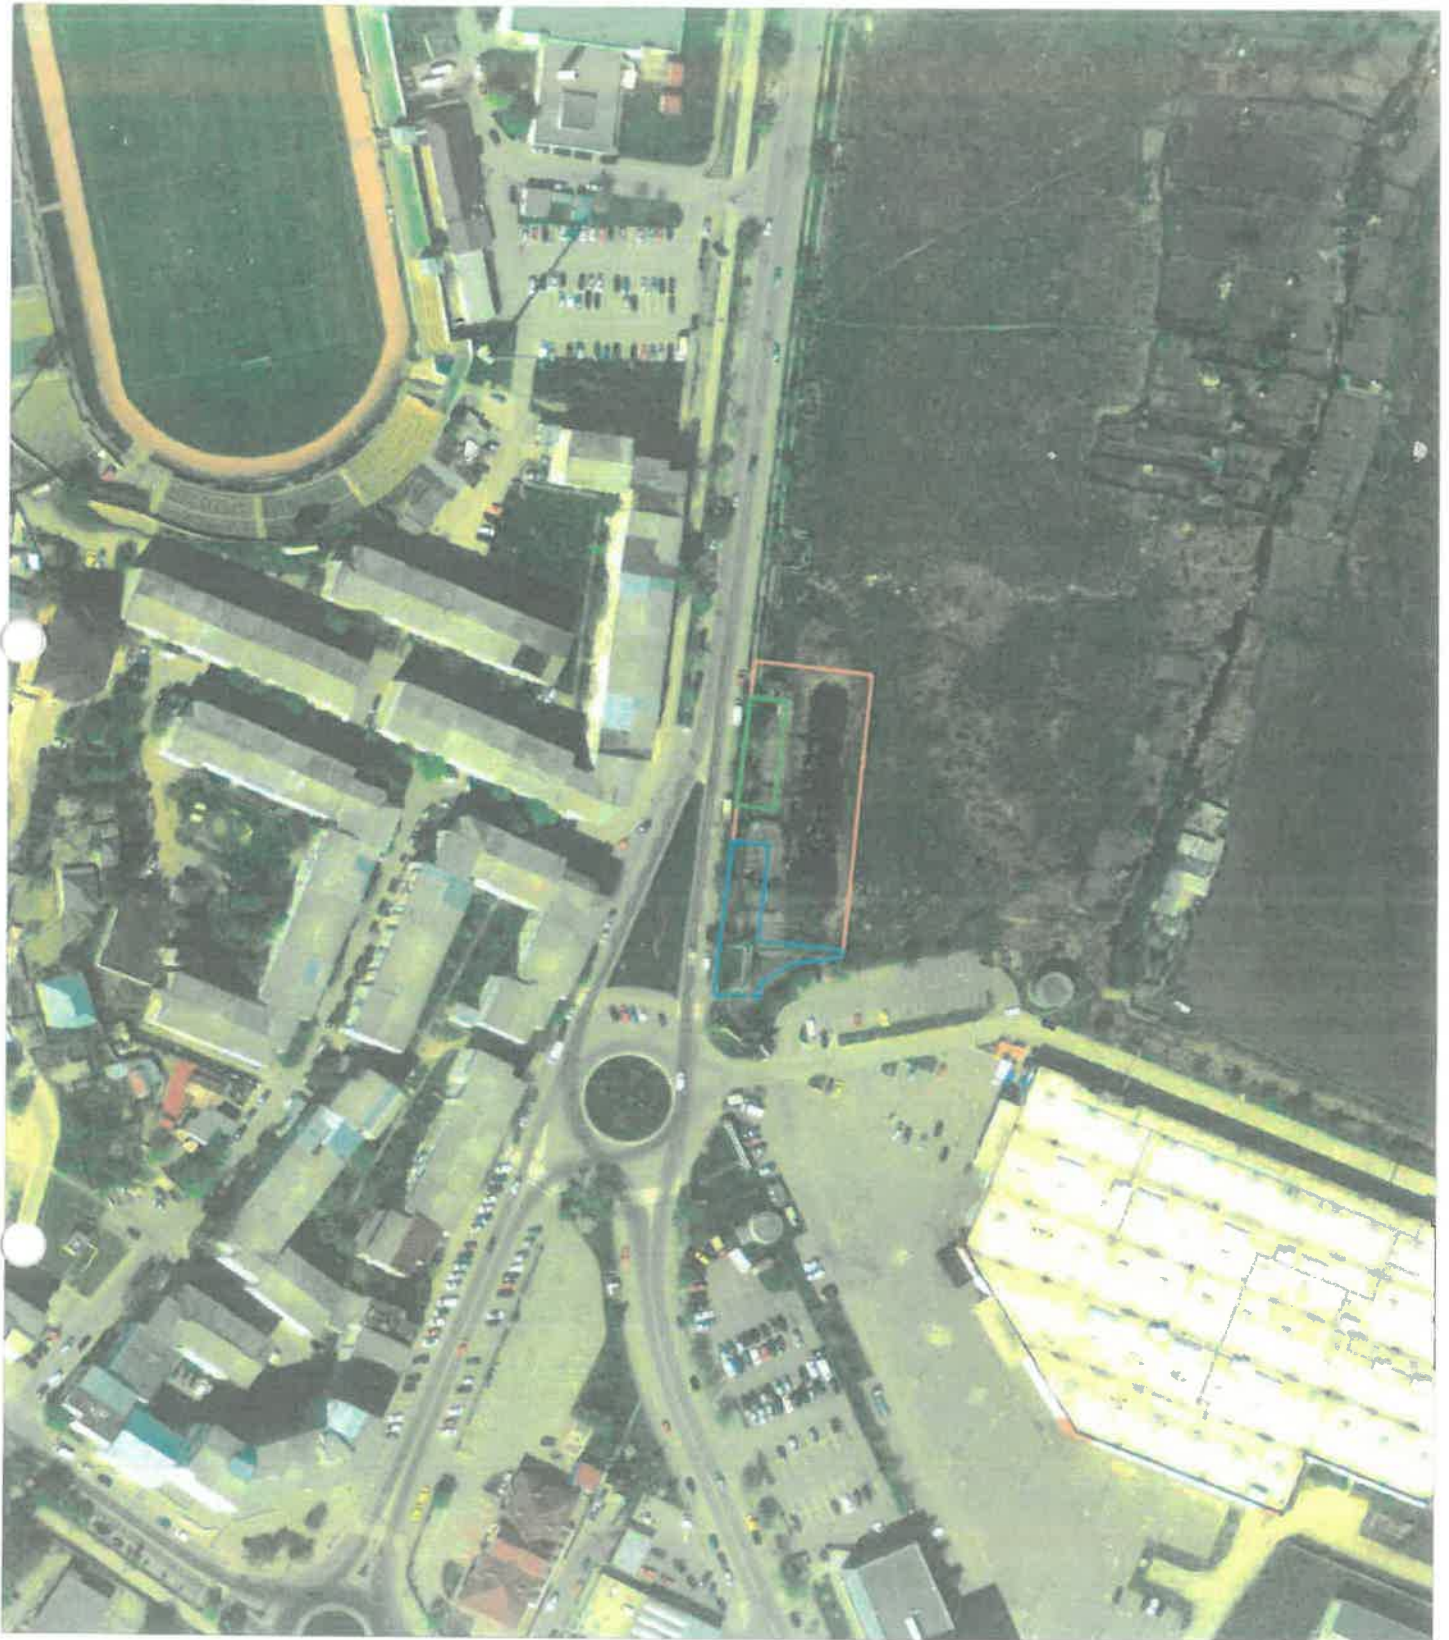

Amplasament






**PLAN DE AMPLASAMENT SI DELIMITARE A IMOBILULUI  
REZULTAT IN URMA ALIPIRII**

Anexa 16 la regulament

**SCARA 1:1000 ANEXA NR.2 LA HCL NR. 355 /27.11.2025**

|                     |                                        |                                                   |
|---------------------|----------------------------------------|---------------------------------------------------|
| Nr. Cadastral       | Suprafata măsurată a imobilului (m.p.) | Adresa imobilului                                 |
|                     | <b>2864</b>                            | intravilan Mun. Vaslui, str. Decebal, Jud. Vaslui |
| Nr. Cartea Funciară |                                        | Unitatea Administrativ Teritoriala (UAT)          |
|                     |                                        | <b>VASLUI</b>                                     |

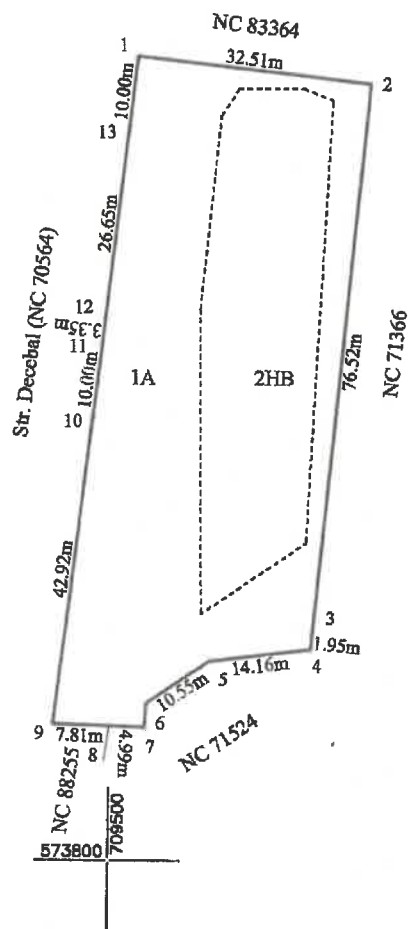

Președinte de ședință,  
Consilier,  
Ec. VLADA ROBERT- LAURENȚIU

Secretar General,  
Jrs. Eduard Lăcătușu




| A. Date referitoare la teren   |                        |   |                  |
|---|------------------------|---|------------------|
| Nr. Parcela   | Categoria de folosinta | Suprafata (mp)   | Mentuni          |
| 1   | A                      | 1817   | Teren intravilan |
| 2   | HB                     | 1047   |                  |
| <b>Total</b>   |                        | <b>2864</b>   |                  |
| B. Date referitoare la constructii   |                        |   |                  |
| Cod Constr.   | Destinatia             | Suprafata construita la sol (mp)   | Mentuni          |
| <b>Total</b>   |                        |   |                  |
| <b>Suprafata totală măsurată a imobilului = 2864 mp</b>   |                        |   |                  |
| <b>Suprafata din act = mp</b>   |                        |   |                  |
| <b>Executant SC Euroest Urban Planning SRL</b><br>PJA CLASA III - RO-B-J 2059<br>Confirm executarea măsurătorilor la teren în conformitate cu<br>întocmirii documentației cadastrale și corespundența acesteia cu<br>realitatea din teren<br>Semnătura și ștampila<br>Data: 06.11.2025 |                        | <b>Inspector</b><br>Confirm introducerea imobilului în baza de date integrată și atribuirea numărului<br>cadastral<br>Semnătura și parafa<br>Data<br>Ștampila BCPI |                  |

**PLAN DE AMPLASAMENT SI DELIMITARE A IMOBILULUI**  
**REZULTAT IN URMA REDUCERII DE SUPRAFATA**  
**SCARA 1:1000**

Anexa 16 la regulament

|                     |                                        |                                                   |
|---------------------|----------------------------------------|---------------------------------------------------|
| Nr. Cadastral       | Suprafața măsurată a imobilului (m.p.) | Adresa imobilului                                 |
|                     | <b>364</b>                             | intravilan Mun. Vaslui, str. Decebal, Jud. Vaslui |
| Nr. Cartea Funciară |                                        | Unitatea Administrativ Teritoriala (UAT)          |
|                     |                                        | <b>VASLUI</b>                                     |

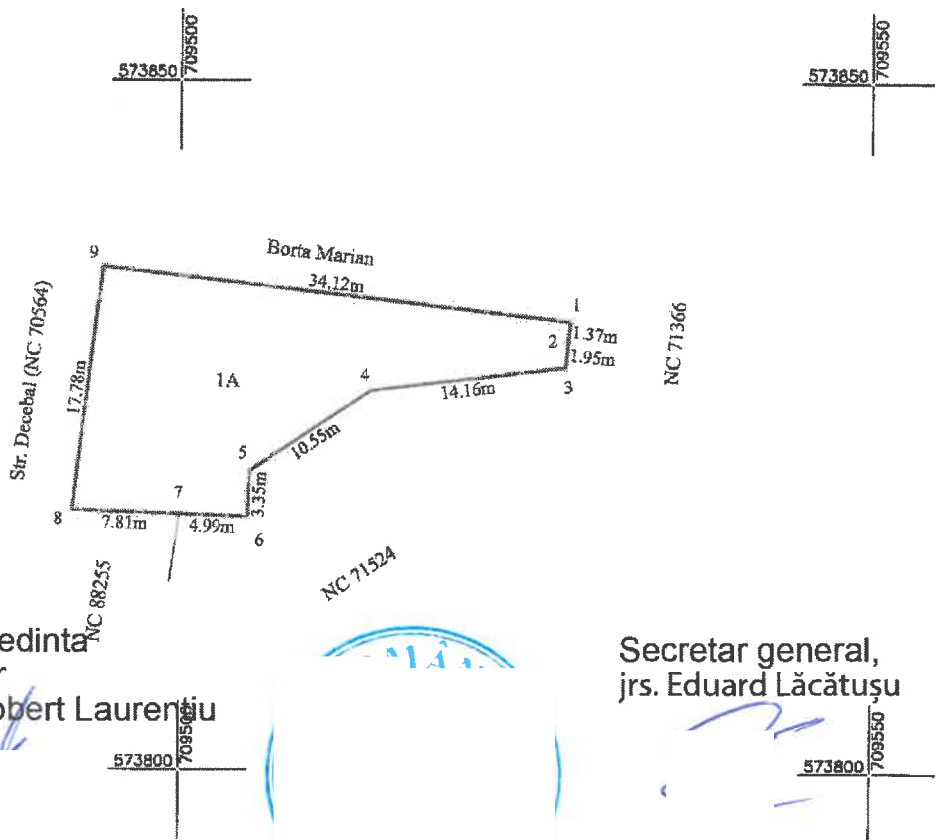

Presedinte sedinta  
 Consilier  
 Ec. Vlada Robert Laurentiu

Secretar general,  
 jrs. Eduard Lăcătușu

| A. Date referitoare la teren   |                        |                                                                                             |                  |
|---|------------------------|---------------------------------------------------------------------------------------------|------------------|
| Nr. Parcela   | Categoria de folosinta | Suprafata (mp)                                                                              | Mentiuni         |
| 1   | A                      | 364                                                                                         | Teren intravilan |
| <b>Total</b>   |                        | <b>364</b>                                                                                  |                  |
| B. Date referitoare la constructii   |                        |                                                                                             |                  |
| Cod Constr.   | Destinatia             | Suprafata construita la sol (mp)                                                            | Mentiuni         |
| <b>Total</b>   |                        |                                                                                             |                  |
| Suprafata totală măsurată a imobilului = 364mp                                                                                                   |                        |                                                                                             |                  |
| Suprafata din Cartea Funciara = 2864mp   |                        |                                                                                             |                  |
| <b>Executant SC Euroest Urban Planning SRL</b>                                                                                                   |                        | <b>Inspector</b>                                                                            |                  |
| PIA CLASA III - RO-B-1 2959   |                        | Confirm introducerea imobilului în baza de date integrată și atribuirea numărului cadastral |                  |
| Confirm executarea măsurătorilor la teren, corectitudinea întocmirii documentației cadastrale și corectitudinea acestora cu realitatea din teren |                        | Semnătura și parafa                                                                         |                  |
| Semnătura și ștampila   |                        | Data                                                                                        |                  |
| Data: 06.11.2025   |                        | Ștampila BCPI                                                                               |                  |