



HOTĂRÂREA NR. 51

privind dezmembrarea în două loturi a unui imobil
situat în extravilanul municipiului Vaslui, identificat cadastral cu NC 80004

CONSILIUL LOCAL AL MUNICIPIULUI VASLUI,

Având în vedere:

- ✓ Referatul de aprobare nr. 48167/13.02.2025 al Primarului municipiului Vaslui;
- ✓ Raportul de specialitate nr. 48168/13.02.2025 al compartimentului Patrimoniu;
- ✓ Rapoartele cu avizele comisiilor pe domenii de specialitate ale consilierilor locali;
- ✓ Prevederile art.25 alin.(2) din Legea nr.7/1996, a Cadastrului și publicității imobiliare, cu modificările și completările ulterioare, prevederile art.879 alin(2) din Legea nr.287/2009 privind Codul Civil cu modificările și completările ulterioare;

În baza prevederilor art. 129 alin. 2 lit. "c" și alin. 6, lit."c", ale art.196 alin.1 lit "a" și ale art. 139 alin. 3 lit. "g" din Ordonanța de Urgență a Guvernului nr.57/2019 privind Codul Administrativ cu modificările și completările ulterioare,

HOTĂRĂȘTE:

Art.1. Se aprobă dezmembrarea în două loturi a imobilului ce aparține municipiului Vaslui, situat în extravilan, identificat cadastral cu NC 80004, suprafață totală de 307.470 mp, conform Anexei, parte integrantă din prezenta hotărâre, după cum urmează:

- ✓ lotul nr.1, în suprafață de 282.087 mp, având categoria de folosință pășune;
- ✓ lotul nr.2, în suprafață de 25.383 mp, având categoria de folosință pășune;

Art.2 Se împuternicește Primarul municipiului Vaslui să semneze actul notarial de dezmembrare.

Art.3. Ducerea la îndeplinire a prezentei hotărâri se încredințează Serviciului Cadastru, Agricultură și Patrimoniu, din cadrul aparatului de specialitate al Primarului.

Art.4. Hotărârea intră în vigoare conform art.198 din Ordonanța de Urgență a Guvernului nr.57/2019, privind Codul Administrativ, actualizat.

Câte un exemplar se va comunica:

- ✓ Instituției Prefectului-județul Vaslui;
- ✓ Primarului municipiului Vaslui;
- ✓ Serviciul Contabilitate;
- ✓ Serviciului Cadastru, Agricultură și Patrimoniu.

Vaslui 27.02.2025

**Președinte de ședință,
Consilier,
prof. Valeriu Caragață**



**Secretar General,
Jrs. Eduard Lăcătușu**


Total consilieri locali		22
Prezenți		22
Vot	Pentru	22
	Împotrivă	0
	Abțineri	0

**PLAN DE AMPLASAMENT SI DELIMITARE A IMOBILULUI CU
PROPUNERE DE DEZLIPIRE
SCARA 1:5000**

Anexa 16 la regulament

ANEXA LA HCL NR. 51 /27.02.2025

Nr. Cadastral	Suprafata măsurată a imobilului (m.p.)	Adresa imobilului
80004	307470	extravilan - T - 47, P - 632, Jud. Vaslui
Nr. Cartea Funciară		Unitatea Administrativ Teritorială (UAT)
80004		VASLUI

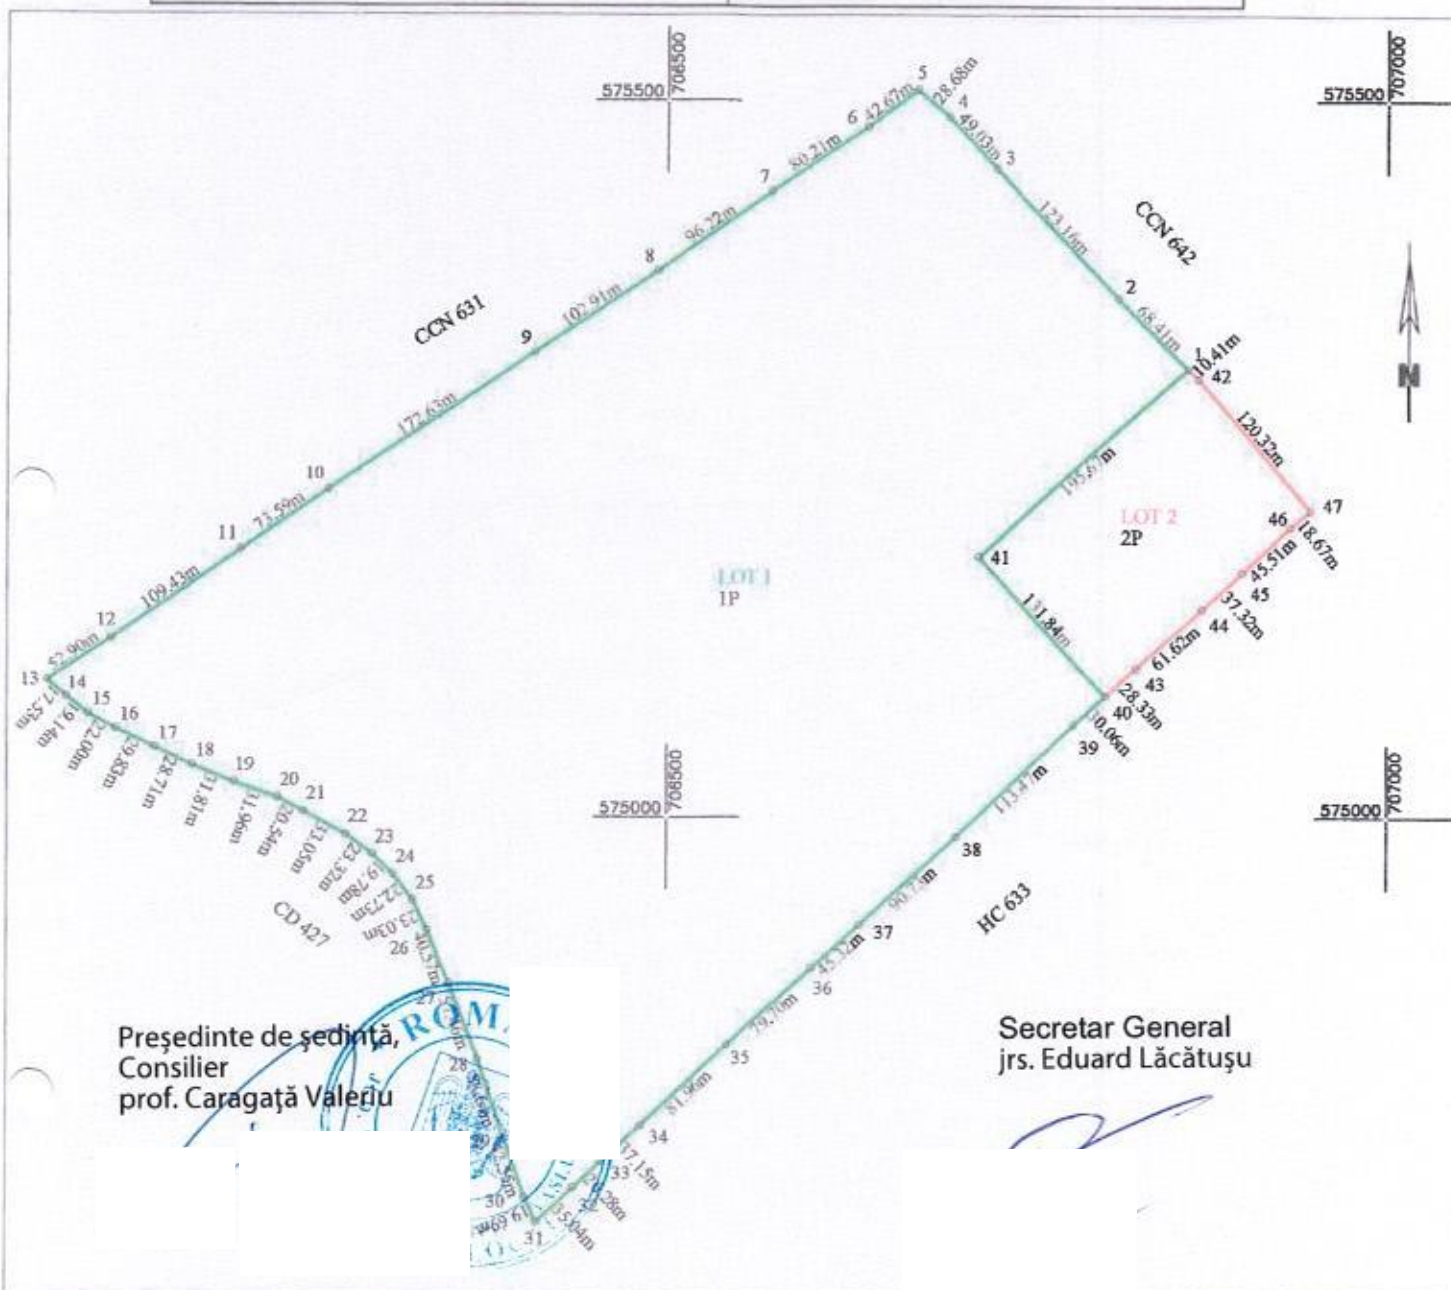

Președinte de ședință,
Consilier
prof. Caragață Valețu

Secretar General
jrs. Eduard Lăcătușu

DEZLIPIRE IMOBIL

Situatia actuala (inainte de dezlipire)				Situatia viitoare (dupa dezlipire)			
Nr. cad.	Suprafata (m.p.)	Categoria de folosință	Descrierea imobilului	Nr. cad.	Suprafata (m.p.)	Categoria de folosință	Descrierea imobilului
80004	307470	1P	Imobil extravilan	282087	1P		Lot 1: S = 282087 mp
				25383	1P		Lot 2: S = 25383 mp
TOTAL	307470	-		307470	-		
Executant: SC Euroest Urban Planning SRL PJA CLASA III - RO - B - J 2959 Chimu Adrian, Seria RO-MS-P Nr. 174 Confirm executarea măsurătorilor la teren, corectitudinea întocmirii documentației cadastrale și corespondența acesteia cu realitatea din teren. Semnătura: _____				Inspector: Confirm introducerea în baza de date integrată și atribuirea numărului cadastral. Semnătura și parafa: _____ Data: _____ Ștampila B.C.P.I.			

PLAN DE ÎNCADRARE ÎN ZONĂ
Scara 1:10000



Amplasament

