



HOTĂRÂREA NR. 52

privind actualizarea documentațiilor cadastrale în sensul modificării formei geometrice, ale unor imobile ce aparțin domeniului public al municipiului Vaslui

CONSILIUL LOCAL AL MUNICIPIULUI VASLUI,

Având în vedere:

- ✓ Referatul de aprobare nr.14923/12.02.2025 al Primarului municipiului Vaslui;
- ✓ Raportul de specialitate nr.14929/12.02.2025 al compartimentului Patrimoniu;
- ✓ Rapoartele cu avizele comisiilor pe domenii de specialitate ale consilierilor locali;
- Prevederile Ordonanței de Urgență a Guvernului nr. 57/2019, privind Codul administrativ cu modificările și completările ulterioare;
- Prevederile Legii nr.7/1996 a cadastrului și publicității imobiliare, actualizată;
- Prevederile art.914 din Legea nr.287/2009 privind Codul Civil, actualizată

În baza prevederilor art. 129 alin. 2 lit. c, alin.6 lit. c, ale art.196, alin.1 lit. a și art. 139 alin. 3 lit. g din Ordonanța de Urgență a Guvernului nr.57/2019 privind Codul Administrativ, actualizată,

HOTĂRĂȘTE:

Art.1. Se aprobă actualizarea documentațiilor cadastrale în sensul modificării formei geometrice și a suprafeței imobilelor ce aparțin domeniului public al municipiului Vaslui, identificate cadastral cu NC 82244, 85995, 82313, 85990, 80695, 81273 și 70591 conform anexei nr.1, parte integrantă din prezenta hotărâre.

Art.2. Se aprobă actualizarea documentației cadastrale în sensul modificării formei geometrice a imobilului ce aparține domeniului public al municipiului Vaslui, identificat cadastral cu NC 82418, conform anexei nr.2, parte integrantă din prezenta hotărâre.

Art.3. Ducerea la îndeplinire a prezentei hotărâri se încredințează Serviciului Cadastru Agricultură și Patrimoniu, din cadrul aparatului de specialitate al Primarului.

Art.4. Hotărârea intră în vigoare conform art.198 din Ordonanța de Urgență a Guvernului nr.57/2019, privind Codul Administrativ, actualizată.

Câte un exemplar se va comunica:

- ✓ Instituției Prefectului-județul Vaslui;
- ✓ Primarului municipiului Vaslui;
- ✓ Serviciului Cadastru Agricultură și Patrimoniu

Vaslui 27.02.2025

Președinte de ședință,

Consilier,

prof. Valeriu Gărgăș



Secretar General,

Ing. Eduard Ișcătușu

Total consilieri locali		22
Prezenți		22
Vot	Pentru	22
	Împotrivă	0
	Abțineri	0

Tabel cuprinzând datele de identificare ale imobilelor ale căror documentații cadastrale se vor actualiza

Nr. crt.	Denumire bun imobil	Număr cadastral	Suprafață actuală	Suprafață propusă	Observații
1	Strada Metalurgiei	82244	8874	8954	Anexa 1.1
2	Strada Nicolae Iorga	82313	5175 mp	5.224mp	Anexa 1.2
3	Teren intravilan str. N. Iorga, nr.2	85995	8061 mp	8012 mp	Anexa 1.3
4	Teren intravilan str. Traian, nr.283	81273	854 mp	824 mp	Anexa 1.4
5	Teren intravilan str. Traian FN	85990	1000 mp	981 mp	Anexa 1.5
6	Strada Traian	80695	24.282 mp	24.350 mp	Anexa 1.6
7	Strada Hușului	70591	5067 mp	5129 mp	Anexa 1.7

Președinte de ședință,
Consilier,
prof. Valeriu Caragață



Secretar General,
Jrs. Eduard Lăcătușu

PLAN DE AMPLASAMENT SI DELIMITARE A IMOBILULUI
SCARA 1:2000


Nr. Cadastral	Suprafata masurata a imobilului (mp.)	Adresa imobilului
82244	8954	Intravilan - Muz. Vaslui, str. Metahrygei, Jud. Vaslui
Nr. Cartea Funciara		Unitatea Administrativ-Teritoriala (UAT)
82244		VASLUI

A. Date referitoare la teren		
Nr. Parcela	Categoria de folosinta	Suprafata (mp)
I	DR	8954
Total		8954
B. Date referitoare la constructii		
Cod Constr.	Destinatia	Suprafata construita la sol (mp)
Total		

Suprafata totala masurata a imobilului = 8954 mp
Suprafata din act = 8874 mp


Inspector
Confirm introducerea imobilului in baza de date integrati si atribuirea numarului cadastral
Semnatura si pampila
Data
Stampila BCPT

Executant SC Euroest Urban Planning SRL
PIA CLASA III - RO-B-I 2959
Confirm executarea masuratorilor la teren, corectitudinea intronimii documentelor cadastrale si corespondenta acestora cu rezultatele din teren
Semnatura si pampila
Data: 11.02.2025

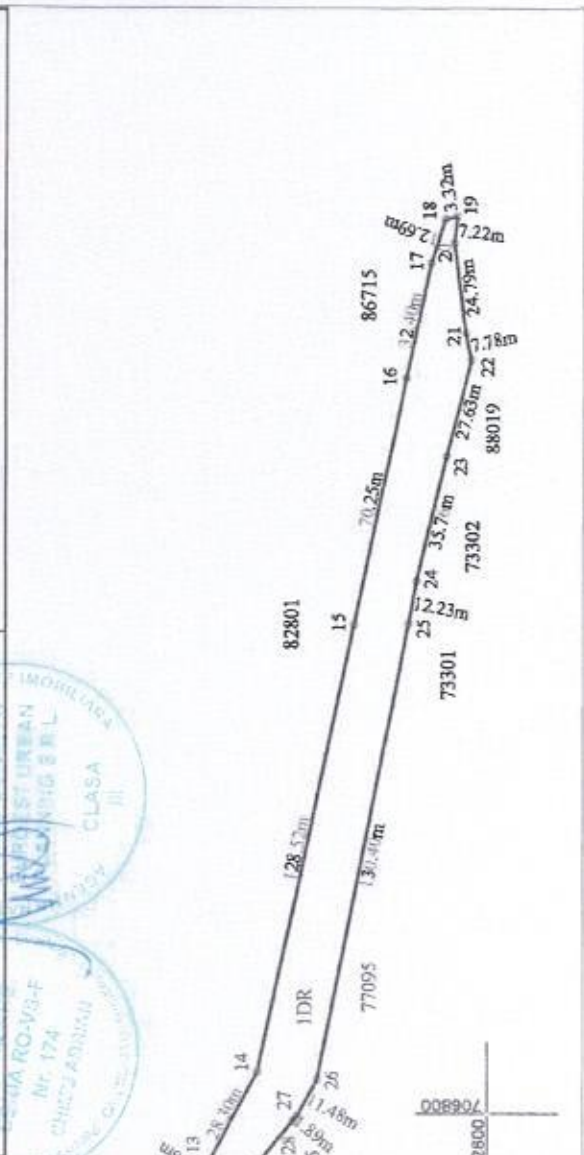

SECRETAR GENERAL
Jrs. Eduard Lăcătușu

Prof. Valeriu Carayaga

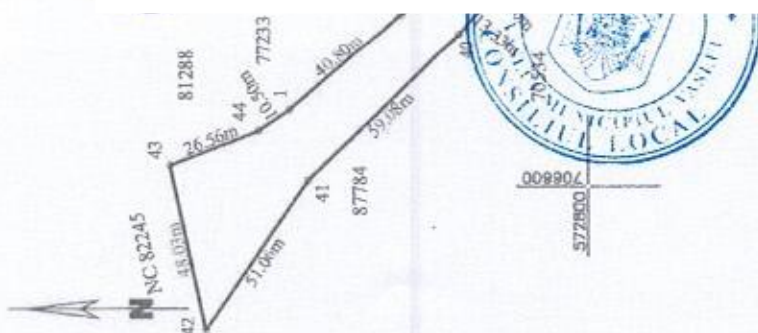

572800
708800

PLAN DE ÎNCADRARE ÎN ZONĂ
Scara 1:5000



Amplasament







PLAN DE AMPLASAMENT SI DELIMITARE A IMOBILULUI

Anexa 16 la regulament

SCARA 1:2000 ANEXA 1.2 LA HCL NR.52/27.02.2025

Nr. Cadastral	Suprafata măsurată a imobilului (mp.)	Adresa imobilului
82313	5224	Intravilan - Mun. Vashu, str. Nicolae Iorga, Jud. Vashu
Nr. Cartea Funciara	Unitatea Administrativ Teritoriala (UAT)	
82313	VASLUI	

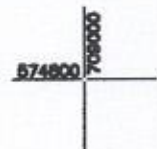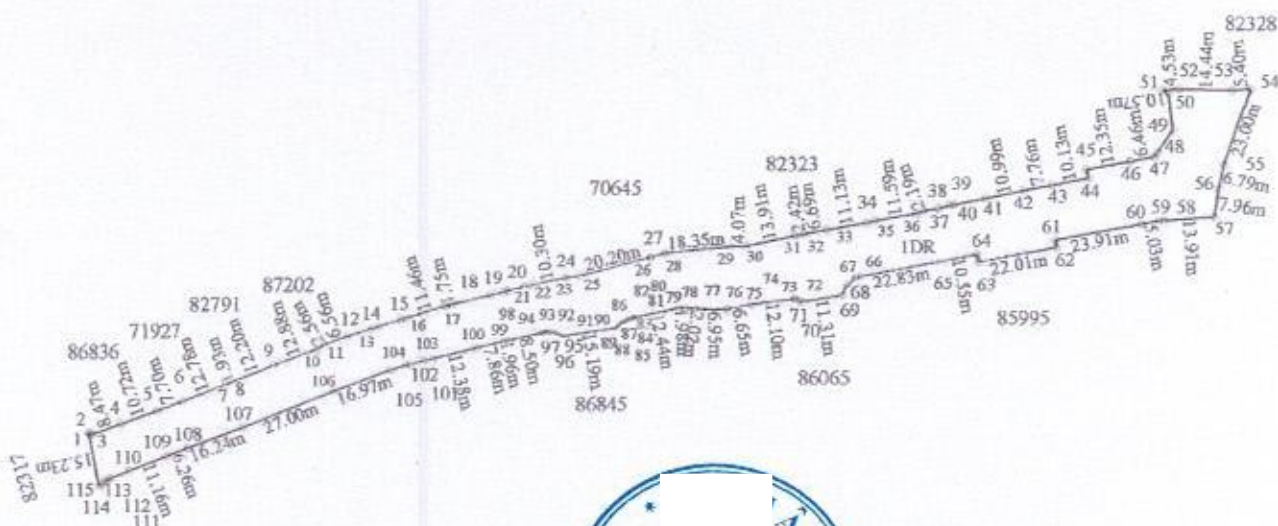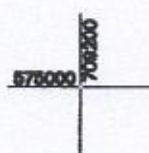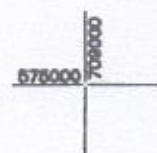

SECRETAR GENERAL
jrs. Eduard Lăcătușu



PREȘDINTE DE ȘEDINȚĂ
prof. Valeriu Caragață

A. Date referitoare la teren

Nr. Parcela	Categoria de folosinta	Suprafata (mp)	Mentiuni
1	DR	5224	Imobil intravilan
Total		5224	

B. Date referitoare la construcții

Cod Constr.	Destinatia	Suprafata construita la sol (mp)	Mentiuni
Total			

Suprafata totală măsurată a imobilului = 5224 mp

Suprafata din act = 5175 mp


Executant SC Euroest Urban Planning SRL

PIA CLASA III - RO-B-J 1534

Confirm executarea măsurătorilor la teren, corectitudinea întocmirii documentației cadastrale și corespondența acesteia cu realitatea din teren

Semnătura și stampila

Data: 13.07.2025

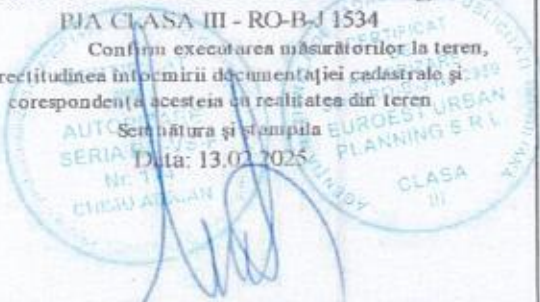

Inspector

Confirm introducerea imobilului în baza de date integrată și atribuirea


numărului cadastral

Semnătura și parafa

Data

Ștampila BCPI

PLAN DE ÎNCADRARE ÎN ZONĂ

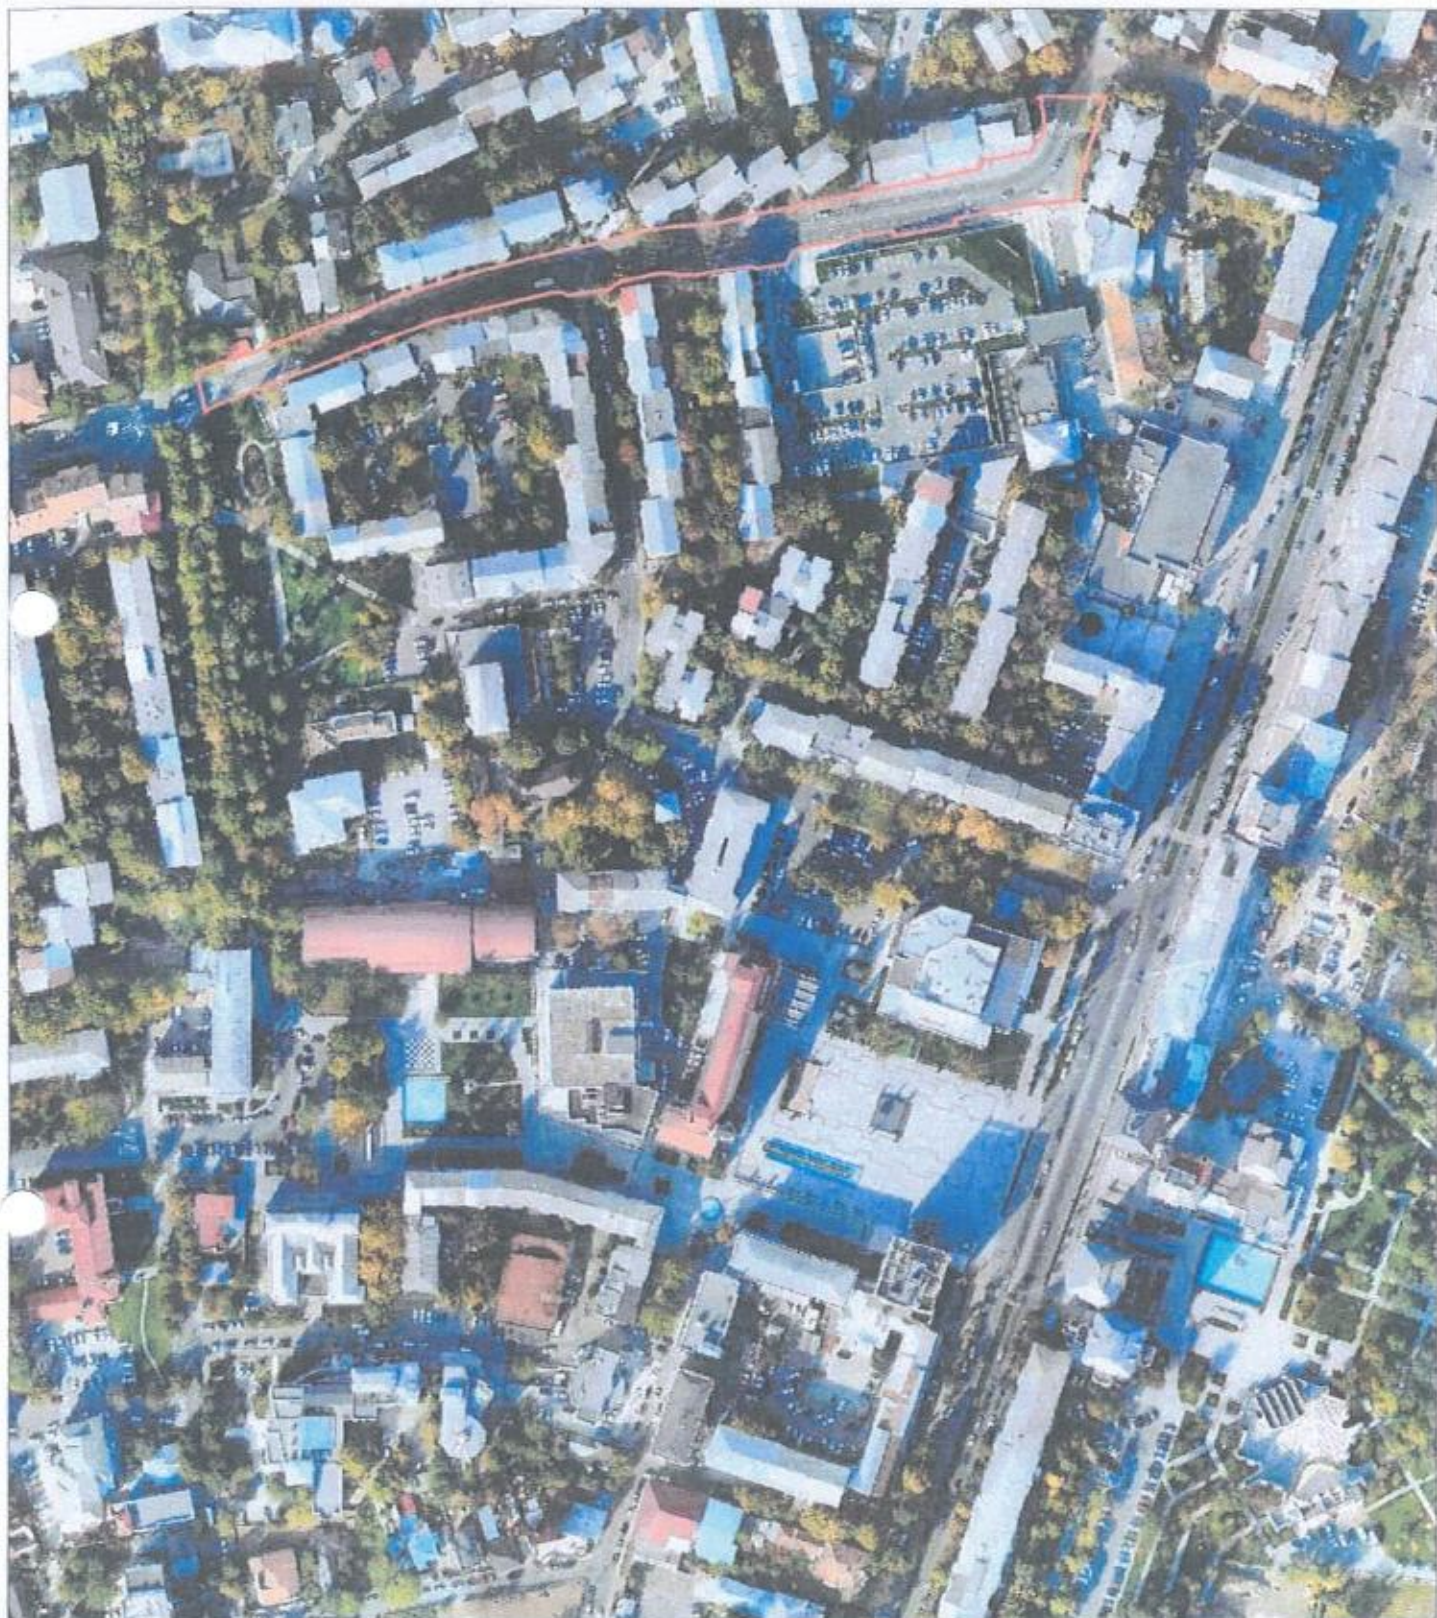

Amplasament




PLAN DE AMPLASAMENT SI DELIMITARE A IMOBILULUI

Anexa 16 la regulamentul

SCARA 1:500 ANEXA NR.1.3 LA HCL NR.52/27.02.2025

Nr. Cadastral	Suprafata masurata a imobilului (m.p.)	Adresa imobilului
85995	8012	Intravilan - Mun. Vaslui, str. Nicolae Iorga nr. 2, Jud. Vaslui
Nr. Cartea Funciara		Unitatea Administrativ Teritoriala (UAT)
85995		VASLUI

Introduceți text aici

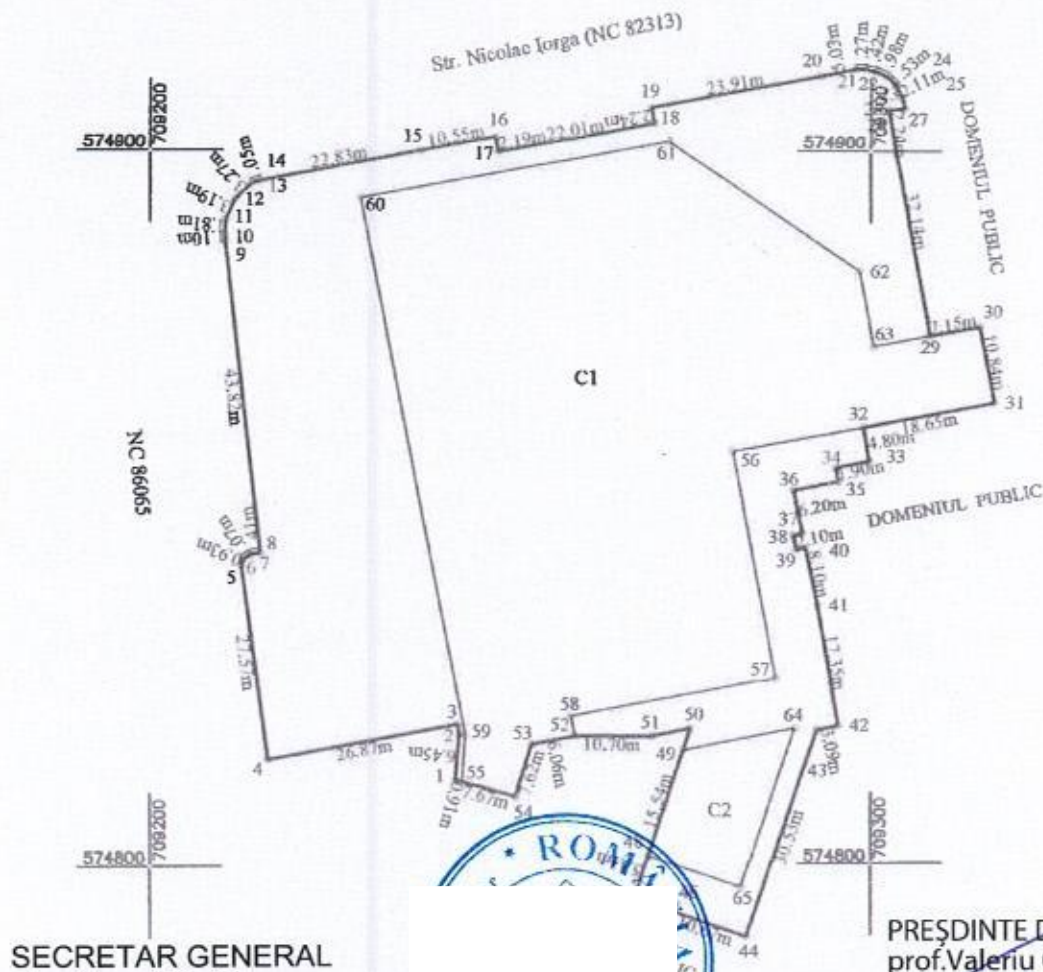

A. Date referitoare la teren

Nr. Parcela	Categoria de folosinta	Suprafata (mp)	Mentiiuni
I	CC	8012	Teren intravilan neimprejmuat
Total		8012	

B. Date referitoare la constructii

Cod Constr.	Destinatia	Suprafata construita la sol (mp)	Mentiiuni
C1	CAS	4343.9	Hala agroalimentara P+1E partial, construita in anul 2014, Scd = 4579 mp
C2	CAS	265.1	Sediu administrativ D+P, construit in anul 2014, Scd = 530 mp
Total		4609	

Suprafata totala masurata a imobilului = 8012 mp

Suprafata din act = 8800 mp

Executant SC Euroest Urban Planning SRL
PIA CLASA III - RO-BJ 2959Confirm executarea masuratorilor la teren, corectitudinea
intocmirii documentatiei cadastrale si corespundenta acesteia cu
realitatea din terenSemnatura si stampila
Data: 13.02.2025

Inspector

Confirm introducerea imobilului in baza de date integrata si atribuirea numarului
cadastral

Semnatura si parafa

Data

Stampila BCP1

PLAN DE ÎNCADRARE ÎN ZONĂ



 Amplasament




PLAN DE AMPLASAMENT SI DELIMITARE A IMOBILULUI

Anexa 16 la regulament

SCARA 1:500 ANEXA NR.1.4 LA HCL NR.52/27.02.2025

Nr. Cadastral	Suprafata măsurată a imobilului (m.p.)	Adresa imobilului
81273	824	Intravilan - Mun. Vaslui, str. Traian nr. 283, Jud. Vaslui
Nr. Cartea Funciară		Unitatea Administrativ Teritorială (UAT)
81273		VASLUI

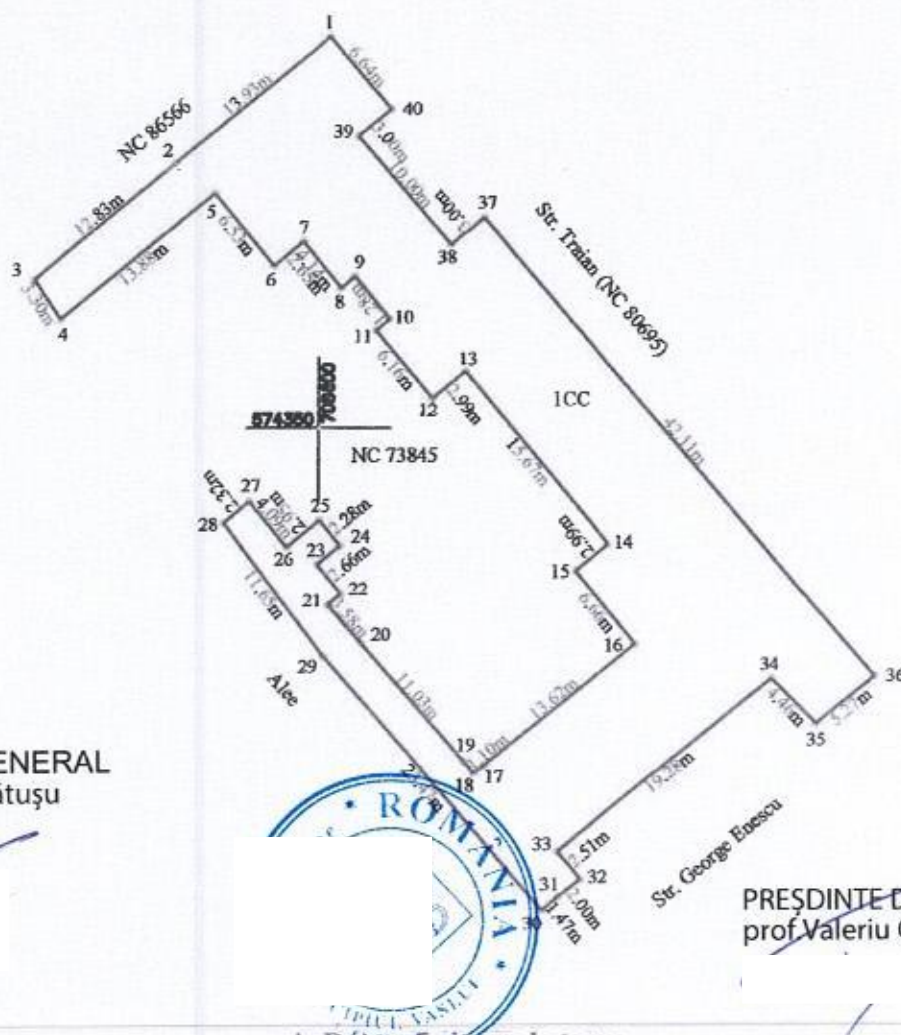

SECRETAR GENERAL
jrs. Eduard Lăcătușu

PREȘINTE DE ȘEDINȚĂ
prof. Valeriu Caragață

A. Date referitoare la teren

Nr. Parcela	Categoria de folosinta	Suprafata (mp)	Mentuni
1	CC	824	Imobil intravilan
Total		824	

B. Date referitoare la constructii

Cod Constr.	Destinatia	Suprafata construita la sol (mp)	Mentuni
Total			

Suprafata totală măsurată a imobilului – 824 mp

Suprafata din act = 854 mp

Executant SC Euroest Urban Planning SRL

PJA CLASA III - RO-B-J 1534

Confirm executarea măsurătorilor la teren, corectitudinea întocmirii documentației cadastrale și corespondența acestora cu realitatea din teren

Semnătură și ștampila

Data: 13.02.2025

Inspector

Confirm introducerea imobilului în baza de date integrată și atribuirea numărului cadastral

Semnătura și parafă

Data

Ștampila BCP1

PLAN DE ÎNCADRARE ÎN ZONĂ



Amplasament




PLAN DE AMPLASAMENT SI DELIMITARE A IMOBILULUI

Anexa 16 la regulament

SCARA 1:500

ANEXA NR.1.5 LA HCL NR.52/27.02.2025

Nr. Cadastral	Suprafata măsurată a imobilului (m.p.)	Adresa imobilului
85990	981	Intravilan - Mun. Vaslui, str. Traian FN, T 127, P 238/1, Jud. Vaslui
Nr. Cartea Funciară		Unitatea Administrativ Teritoriala (UAT)
85990		VASLUI

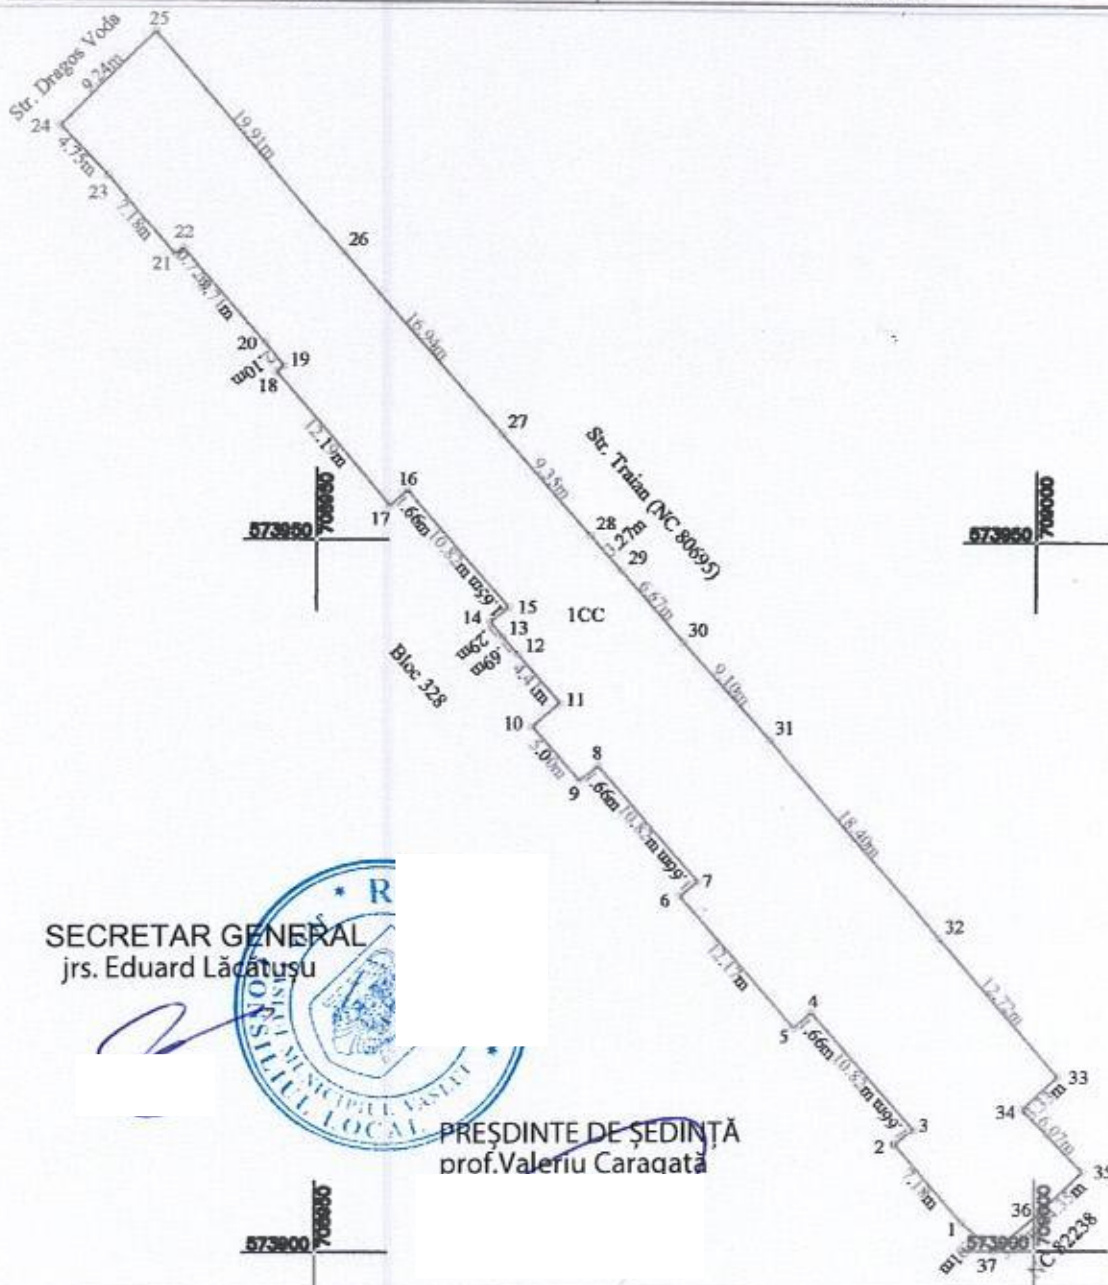

SECRETAR GENERAL
jrs. Eduard Lăcătușu

PREȘINTE DE ȘEDINȚĂ
prof.Valeriu Caraiață

A. Date referitoare la teren

Nr. Parcela	Categoria de folosinta	Suprafata (mp)	Mentii
1	CC	981	Imobil intravilan
Total		981	

B. Date referitoare la constructii

Cod Constr.	Destinatia	Suprafata construita la sol (mp)	Mentii
Total			

Suprafata totală măsurată a imobilului = 981 mp

Suprafata din act = 1000 mp

Executant SC Euroest Urban Planning SRL

CERTIFICAT DE CLASA III - RO-B-J 1534

Conferm executarea măsurătorilor la teren, corectitudinea întocmirii documentației cadastrale și corespundența acesteia cu realitatea din teren

Semnătura responsabilă

Data: 13.02.2025

CHIZU ADRIAN

CLASA III

Inspector


Conferm introducerea imobilului în baza de date integrată și atribuirea numărului cadastral

Semnătura și parafa

Data

Ștampila BCPI

PLAN DE ÎNCADRARE ÎN ZONĂ

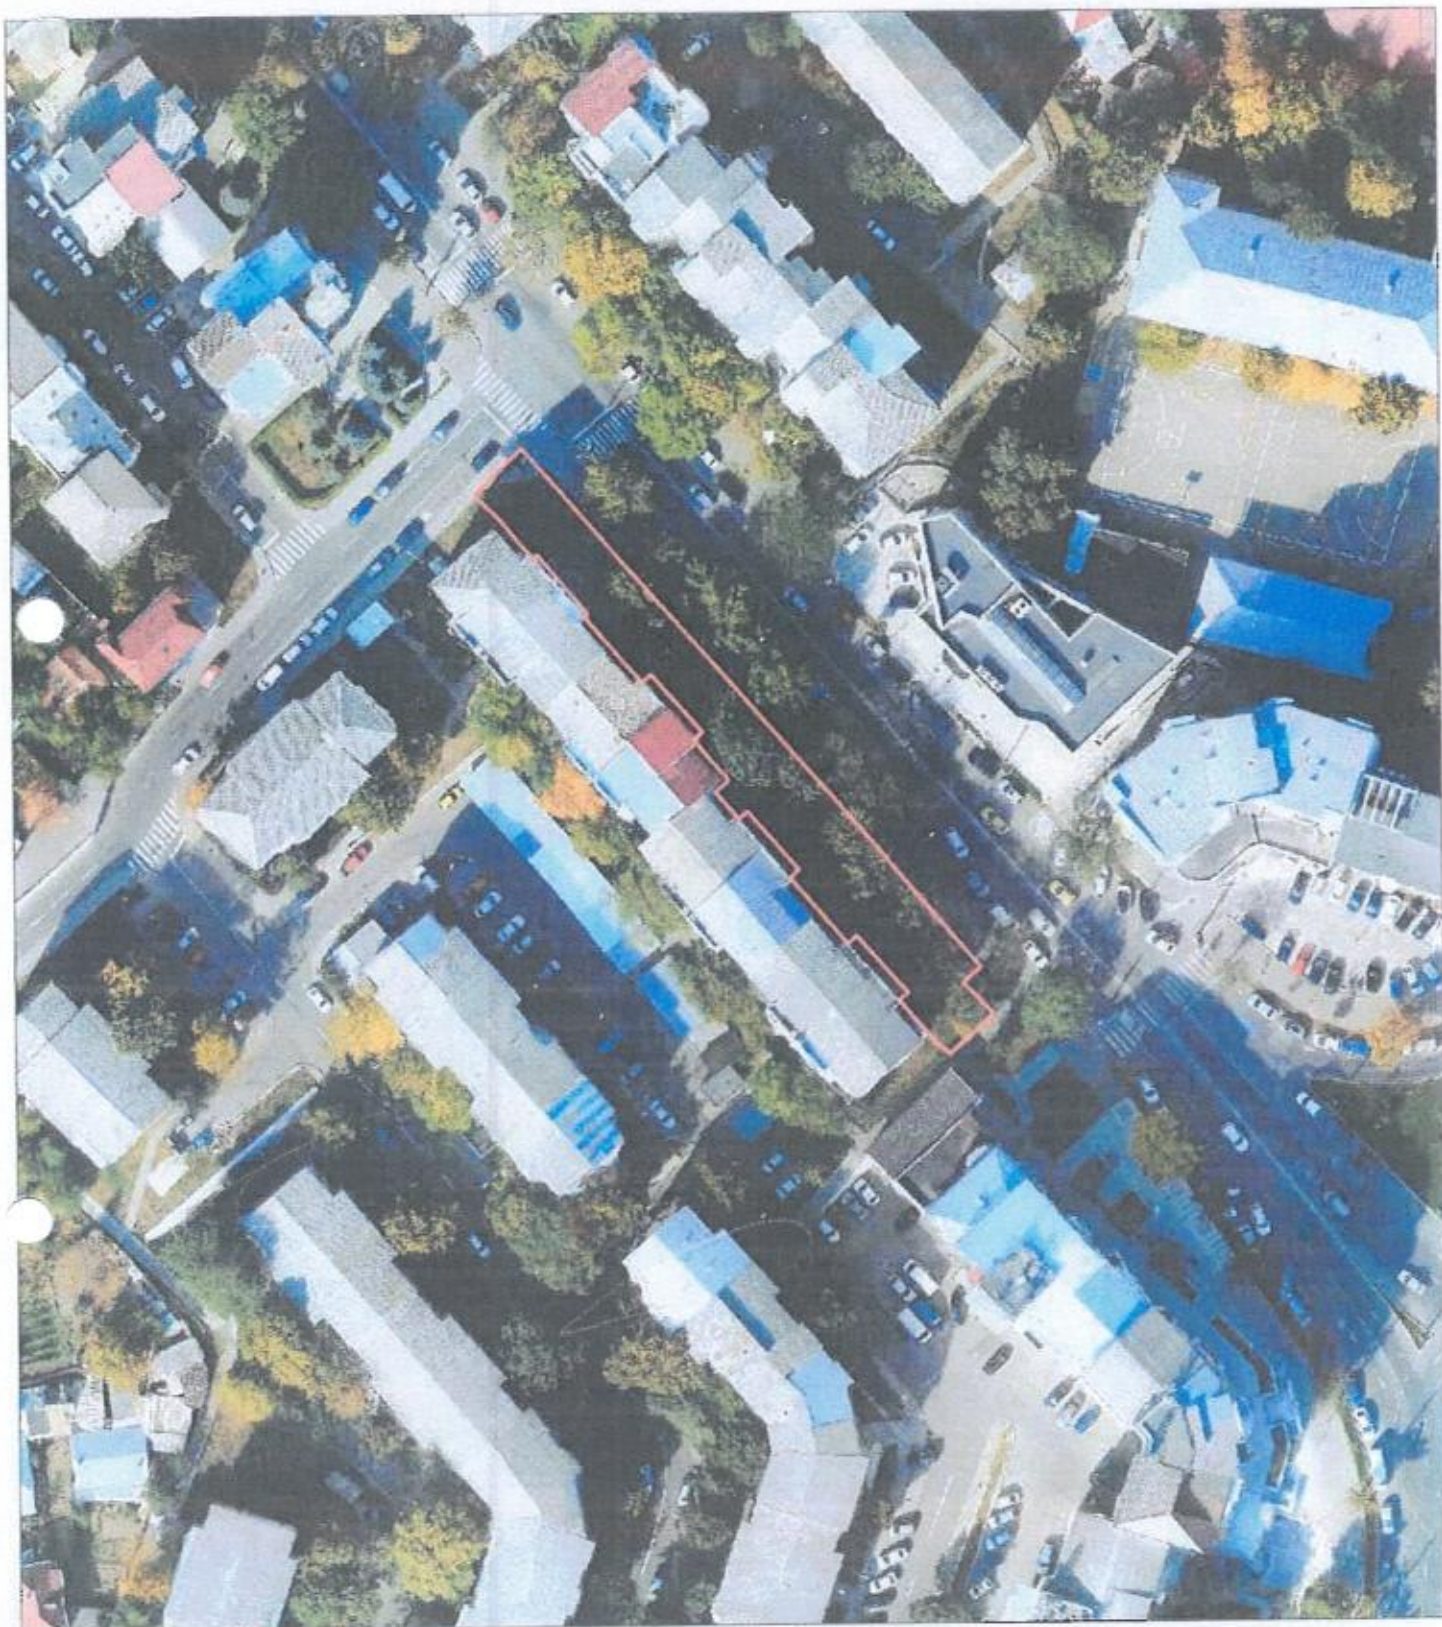

Amplasament




PLAN DE AMPLASAMENT SI DELIMITARE A IMOBILULUI

Anexa 16 la regulament

SCARA 1:5000 ANEXA NR.1.6 LA HCL NR.52/27.02.2025

Nr. Cadastral	Suprafata masurata a imobilului (m.p.)	Adresa imobilului
80695	24350	Intravilan - Mun. Vashui, str. Traian, Jud. Vashui
Nr. Cartea Funciara		Unitatea Administrativ Teritoriala (UAT)
80695		VASLUI

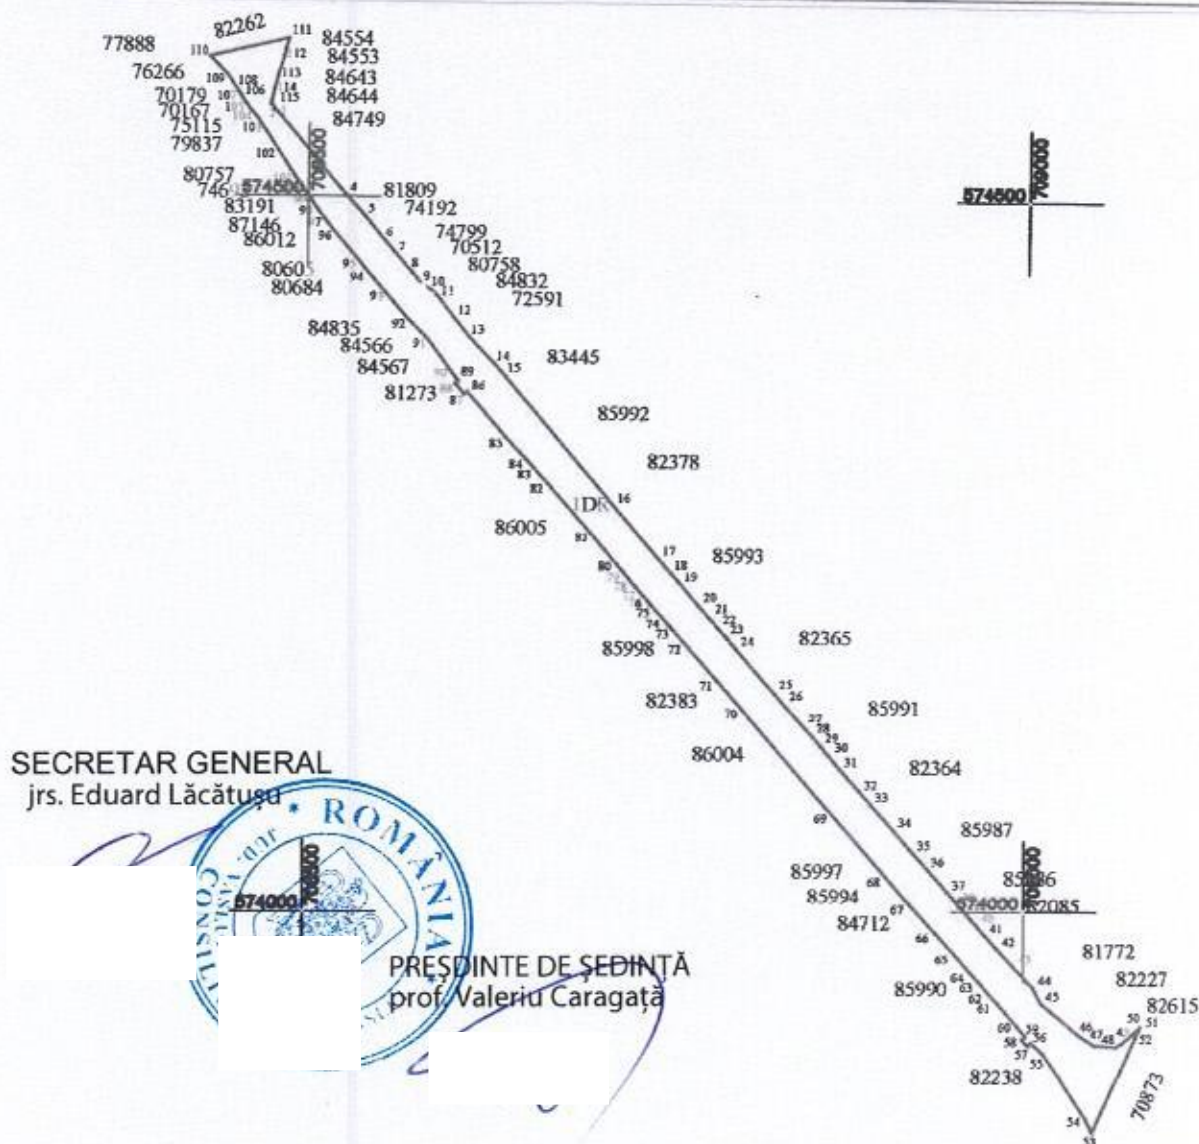

A. Date referitoare la teren

Nr. Parcela	Categoria de folosinta	Suprafata (mp)	Mentuni
1	DR	24350	Imobil intravilan
Total		24350	

B. Date referitoare la constructii

Cod Constr.	Destinatia	Suprafata construita la sol (mp)	Mentuni
Total			

Suprafata totala masurata a imobilului = 24350 mp

Suprafata din act = 24282 mp

Executant SC Euroest Urban Planning SRL PJA CLASA III - RO-B-J1534 Confirm executarea masuratorilor la teren, corectitudinea întocmirii documentației cadastrale și corespondența acesteia cu realitatea din teren Semnatura și stampila Data: 13.02.2025	Inspector Confirm introducerea imobilului în baza de date integrată și atribuirea numărului cadastral Semnatura și parafa Data Stampila BCP1
--	--

PLAN DE ÎNCADRARE ÎN ZONĂ




 Amplasament



Nr. Cadastral	Suprafata masurata a imobilului (mp.)	Adresa imobilului
70591	5129	Intravilan - Mun. Vaslui, str. Husuina, Jud. Vaslui
Nr. Cartea Funciara		Unitatea Administrativ Teritoriala (UAT)
70591		VASLUI

SECRETAR GENERAL
jrs. Eduard Lăcătușu

PREȘDINTE DE ȘEDINȚĂ
prof. Valeriu Caragea

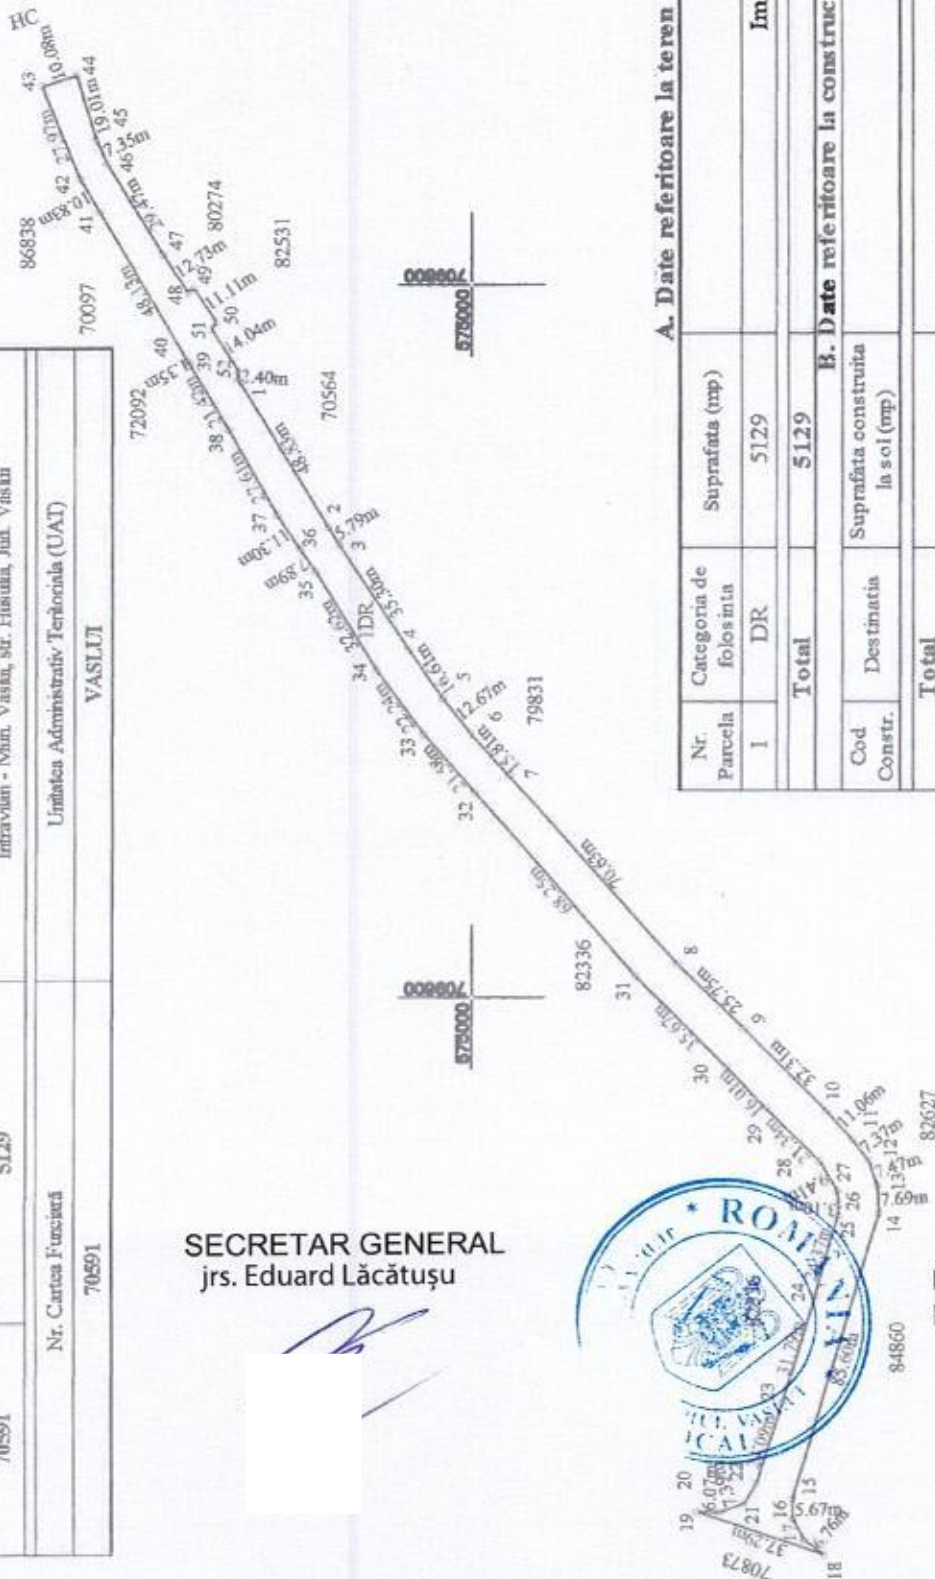

A. Date referitoare la teren

Nr. Parcela	Categoria de folosinta	Suprafata (mp)	Mentuni
1	DR	5129	Imobil intravilan
Total		5129	
Cod Constr.	Destinatia	Suprafata construita la sol (mp)	Mentuni
Total			
B. Date referitoare la constructii			
Suprafata totala masurata a imobilului = 5129 mp		Suprafata din act = 5067 mp	

Executant SC Ernest Urban Planning SRL

PJA CLASA III - RO-B-J 1534

Confirm executarea masurilor la teren,

corectitudinea inlocuirii documentelor cadastrale si a

corespondentei acestora cu realitatea din teren

Semnatura si ștampila

FU Data 13.02.2025

SENIA VOVS

CLASA III

Inspector

Confirm introducerea imobilului in baza de date integrat si atribuirea


numărului cadastral

Semnatura si parafa

Data

Ștampila BCPI

PLAN DE ÎNCADRARE ÎN ZONĂ

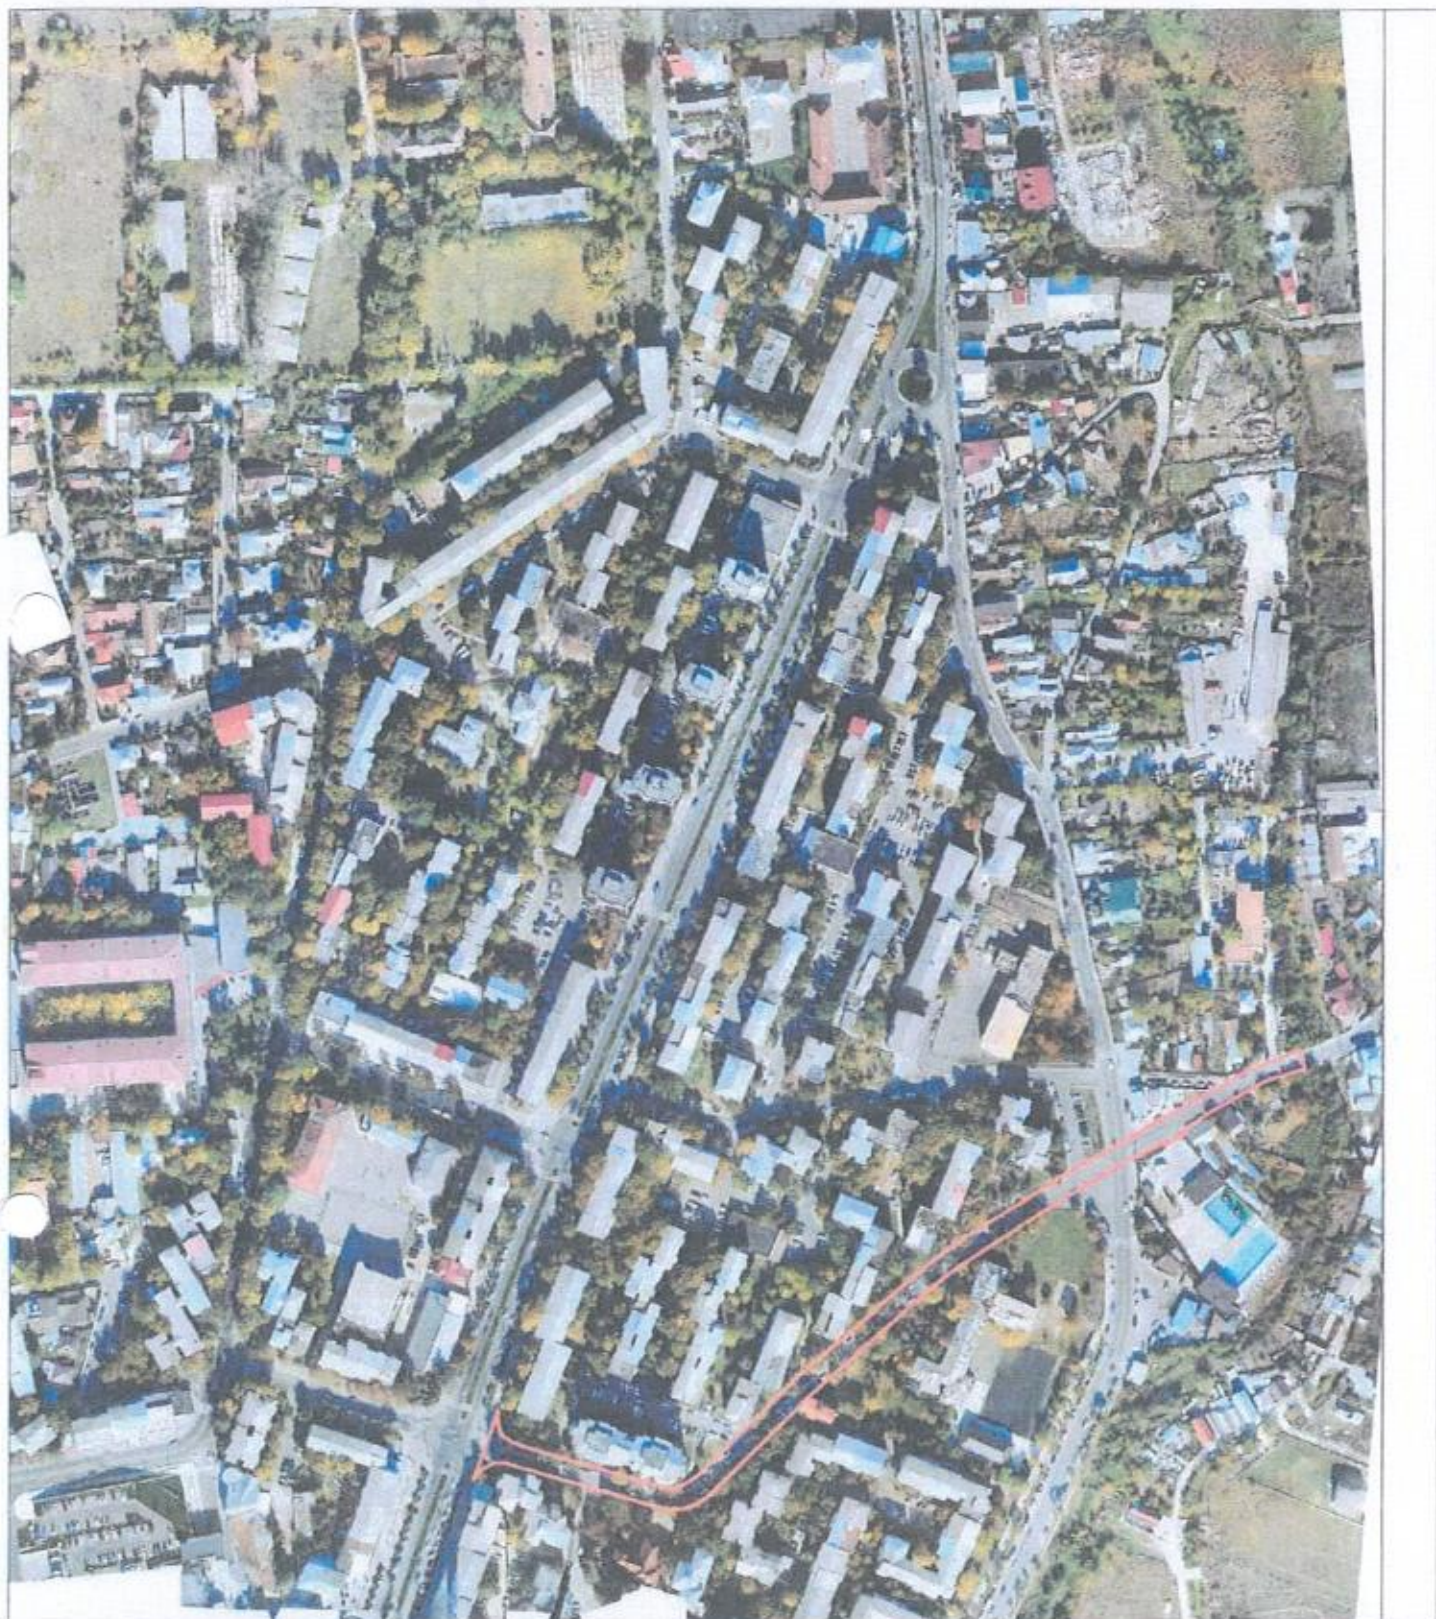

 Amplasament



PLAN DE AMPLASAMENT SI DELIMITARE A IMOBILULUI

Anexa 16 la regulament

SCARA 1:500

ANEXA NR.2 LA HCL NR. 52 /27.02.2025

Nr. Cadastral	Suprafata măsurată a imobilului (m.p.)	Adresa imobilului
82418	1259	Intravilan - Mun. Vaskui, str. Metalurgiei nr. 2, Jud. Vaskui
Nr. Cartea Funciara		Unitatea Administrativ Teritoriala (UAT)
82418		VASLUI

Presedinte sedinta
Consilier
prof. Caragața Valeriu

Secretar General
Jrs .Eduard Lăcătușu

A. Date referitoare la teren

Nr. Parcela	Categoria de folosinta	Suprafata (mp)	Mentiuni
1	CC	1259	Teren intravilan
Total		1259	

B. Date referitoare la constructii

Cod Constr.	Destinatia	Suprafata construita la sol (mp)	Mentiuni
C1	CAS	191.2	Scoala si gradinita P+2E, Scd=566.6mp
Total		191.2	

Suprafata totală măsurată a imobilului = 1259 mp

Suprafata din act = 1268 mp

Executant SC Euroest Urban Planning SRL

PJA CLASA III - RO-B-J 2959

Confirm executarea măsurătorilor la teren, corectitudinea
întocmirii documentației cadastrale și corespondența acesteia cu
realitatea din teren

Semnatura și ștampila

Data: 09.01.2025

Inspector

Confirm introducerea imobilului în baza de date integrată și atribuirea numărului cadastral

Semnătura și parafa

Data

Ștampila BCPI

PLAN DE ÎNCADRARE ÎN ZONĂ
Scara 1:2000



 Amplasament

