



HOTĂRÂREA NR. 54

privind atestarea apartenenței la domeniul privat al municipiului Vaslui a unor imobile -
terenuri situate în municipiul Vaslui

CONSILIUL LOCAL AL MUNICIPIULUI VASLUI,

Având în vedere :

- Referatul de aprobare nr. 14605/11.02.2025 al Primarului municipiului Vaslui,
- Raportul de specialitate nr.14608/11.02.2025 al Compartimentului Patrimoniu din cadrul aparatului de specialitate al Primarului Municipiului Vaslui,
- Rapoartele cu avizele comisiilor pe domenii de specialitate ale consilierilor locali,
- Prevederile art.41 alin.5² din Legea nr.7/1996 a cadastrului și publicității imobiliare, actualizată și ale art.888 din Legea nr.287/2009 privind Codul Civil, actualizată,

În baza prevederilor art. 129 alin. 2 lit. "c", alin. 6 lit. "b", art. 139 alin. 3 lit. "g" și art.196 alin.1 lit. "a" din Ordonanța de Urgență a Guvernului nr.57/2019 privind Codul Administrativ cu modificările și completările ulterioare,

HOTĂRĂȘTE:

Art.1. Se atestă apartenența la domeniul privat al municipiului Vaslui a imobilelor-terenuri situate în municipiul Vaslui, având elementele de identificare evidențiate în Anexa nr.1, parte integrantă din prezenta hotărâre.

Art.2. Ducerea la îndeplinire a prezentei hotărâri se încredințează Serviciului Cadastru, Agricultură și Patrimoniu, Direcției Generale Economice și Direcției Finanțe Publice Locale, din cadrul aparatului de specialitate al Primarului.

Art.3. Hotărârea intra în vigoare conform art.198 alin.1 din Ordonanța de Urgență a Guvernului nr.57/2019 privind Codul Administrativ, cu modificările și completările ulterioare.

Câte un exemplar se va comunica:

- Instituției Prefectului Județului Vaslui;
- Primarului Municipiului Vaslui;
- Serviciului Cadastru, Agricultură și Patrimoniu;
- Direcției Generale Economice;
- Direcției Taxe și Impozite Locale.

Vaslui 27.02.2025

Președinte de ședință,
Consilier,
prof. Valeriu Caragață /

Secretar General,
Jrs. Eduard Lăcătușu

Total consilieri locali		22
Prezenți		22
Vot	Pentru	22
	Împotrivă	0
	Abțineri	0

Tabel cuprinzând datele de identificare ale imobilelor -terenuri, a cărui apartenență se atestă în domeniul privat al municipiului Vaslui


Nr. Crt.	Adresa imobilului-teren	Suprafața imobilului -teren	Regimul juridic	Observații
1.	Teren intravilan mun. Vaslui, str. Ceramica FN, Jud. Vaslui	2915 mp	Domeniul privat	Anexa 1.1
2.	Teren intravilan mun. Vaslui, str. Decebal FN, Jud. Vaslui	2828 mp	Domeniul privat	Anexa 1.2
3.	Teren intravilan mun. Vaslui, str. Aleea Hulubăț FN, Jud. Vaslui	8664 mp	Domeniul privat	Anexa 1.3
4.	Teren intravilan mun. Vaslui, str. Oltea Doamna FN, Jud. Vaslui	8498 mp	Domeniul privat	Anexa 1.4
5.	Teren intravilan mun. Vaslui, str. Liliacului FN, Jud. Vaslui	4191 mp	Domeniul privat	Anexa 1.5
6.	Teren intravilan mun. Vaslui, str. Plopilor FN, Jud. Vaslui	650 mp	Domeniul privat	Anexa 1.6
7.	Teren intravilan mun. Vaslui, str. Plevnei, jud. Vaslui	5197 mp	Domeniu privat	Anexa 1.7

**Președinte de ședință,
Consilier,
prof. Valeriu Caragață**




**Secretar General,
Jrs. Eduard Lăcătușu**

Nr. Cadastral	Suprafata măsurată a imobilului (m.p.)	Adresa imobilului
	2915	intravilan mun. Vashui, str. Ceramica FN, jud. Vashui
Nr. Cartea Funciară	Unitatea Administrativ Teritorială (UAT)	
	VASLUI	

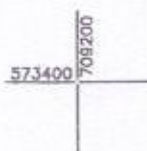

Președinte de ședință,
Consilier,
prof. Valeriu Caragată

Secretar General
jrs. Lăcătușu Eduard

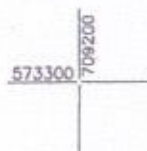

A. Date referitoare la teren

Nr. Parcela	Categoria de folosinta	Suprafata (mp)	Mentiiuni
1	CC	2915	Imobil intravilan
Total		2915	

B. Date referitoare la constructii

Cod. Constr.	Destinatia	Suprafata construita la sol (mp)	Mentiiuni
Total			

Suprafata totală măsurată a imobilului = 2915mp

Suprafata din act = mp

Executant SC Euroest Urban Planning SRL

PIA CLASA II - RO-B-J 2859

Confirma executarea măsurătorilor la teren, corectitudine a tuturor documentațiilor redactate și a corespundenței actelor în realitate din teren

Semnatura și pampila

Data: 04.02.2025

Inspector


Confirma însoțirea imobilului în baza de date integrată și verificarea măsurătorilor efectuate

Semnatura și pampila

Data:

Semnatura (2021)

NC 82220

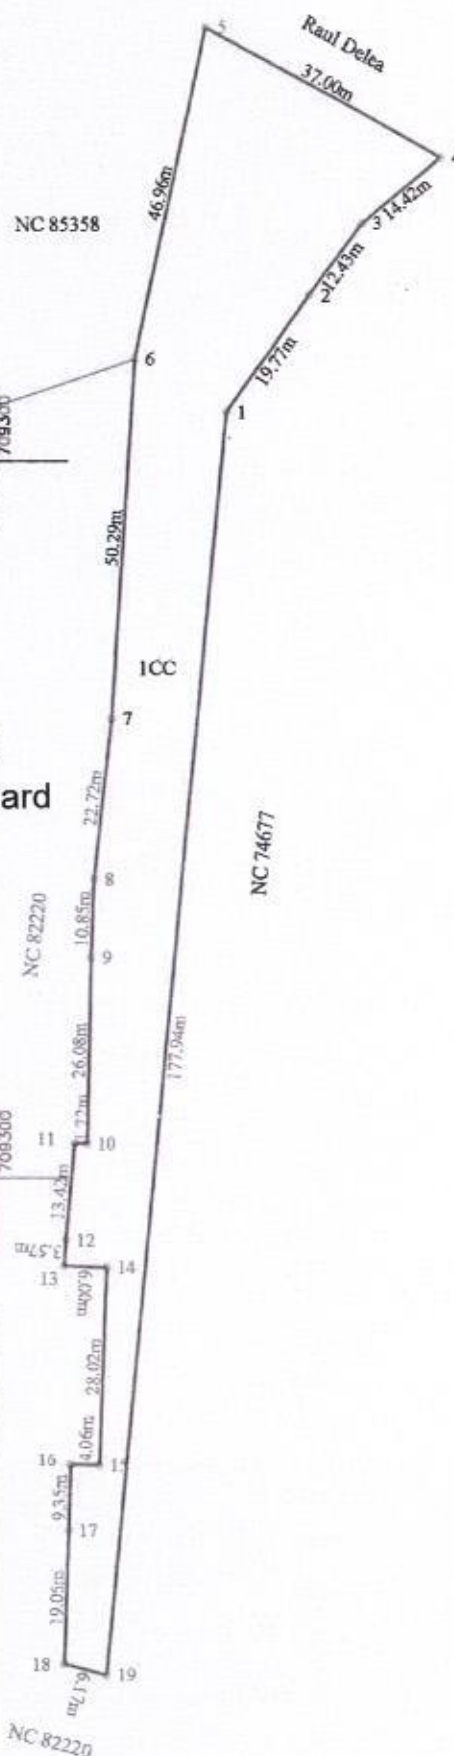

PLAN DE ÎNCADRARE ÎN ZONĂ
Scara 1:2000



Amplasament




PLAN DE AMPLASAMENT SI DELIMITARE A IMOBILULUI
SCARA 1:1000 ANEXA 1.2 LA HCL NR.54/27.02.2025

Anexa 16 la regulament

Nr. Cadastral	Suprafata măsurată a imobilului (m.p.)	Adresa imobilului
	2828	intravilan mun. Vaslui, str. Decebal FN, jud. Vaslui
Nr. Cartea Funciară	Unitatea Administrativ Teritorială (UAT)	
	VASLUI	

Sr. Costache Negri (NC 73554)

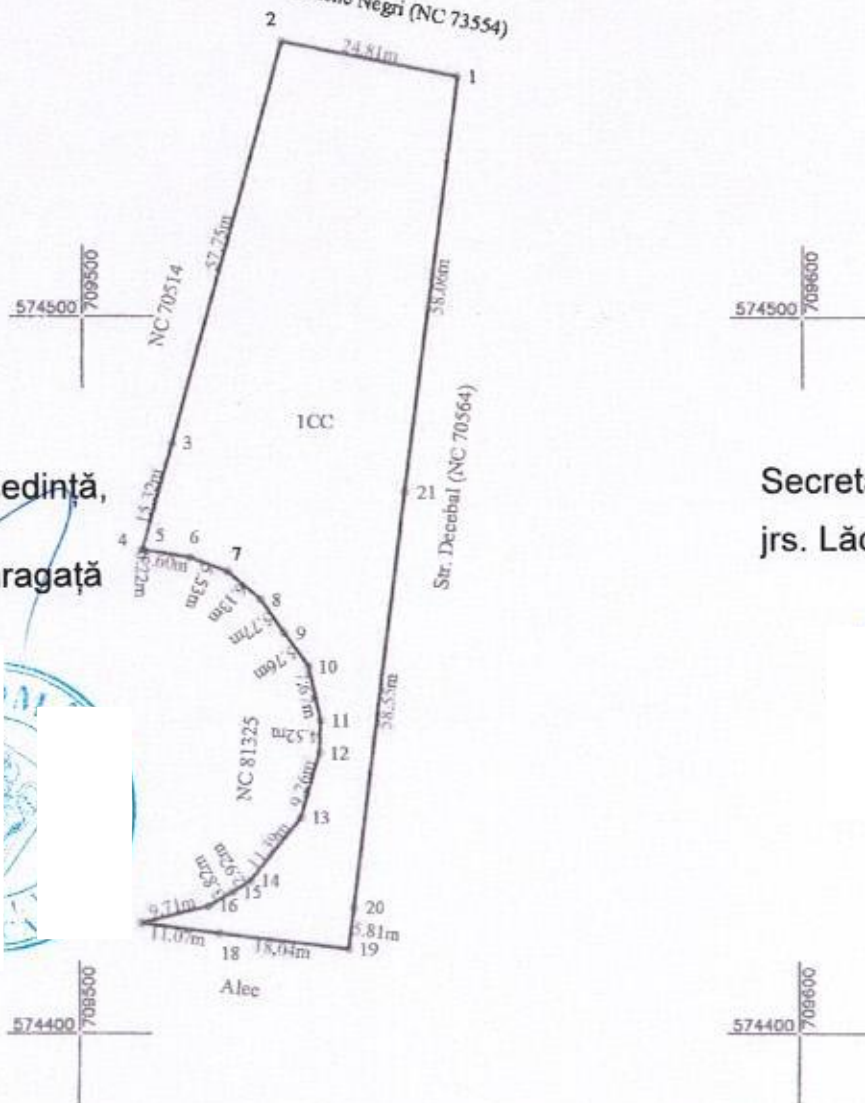

Președinte de ședință,
Consilier,
prof. Valeriu Caragață

Secretar General,
jrs. Lăcătușu Eduard

A. Date referitoare la teren

Nr. Parcela	Categoria de folosinta	Suprafata (mp)	Mentii
1	CC	2828	Imobil partial imprejuiuit cu gard din plasa de sarma si gard metalic
Total		2828	

B. Date referitoare la constructii

Cod Constr.	Destinatia	Suprafata construita la sol (mp)	Mentii
Total			

Suprafata totală măsurată a imobilului = 2828mp

Suprafata din act = 2828mp

Executant SC Euroest Urban Planning SRL

PJA CLASA III - RO-B-J 2959

Confirm executarea măsurătorilor la teren, corectitudinea întocmirii documentației cadastrale și corespondența acesteia cu realitatea din teren.

Semnătura și stampila
Data: 23.01.2025

Inspector

Confirm introducerea imobilului în baza de date integrată și atribuirea numărului cadastral

Semnătura și parafa

Data

Stampila BCP1

PLAN DE ÎNCADRARE ÎN ZONĂ
Scara 1:2000



Amplasament



PLAN DE AMPLASAMENT SI DELIMITARE A IMOBILULUI

SCARA 1:2000

ANEXA 1.3 LA HCL NR. 54/27.02.2025

Anexa 16 la regulament

Nr. Cadastral	Suprafata masurata a imobilului (m.p.)	Adresa imobilului
	8664	intravilan si extravilan mun. Vaslui, Alea. Hulubai FN, jud. Vaslui
Nr. Cartea Funciara		Unitatea Administrativ Teritoriala (UAT)
		VASLUI

Preşedinte de şedinţă,
Consilier,
prof. Valeriu Caragaţă

Secretar General,
jrs. Lăcătuşu Eduard



A. Date referitoare la teren

Nr. Parcela	Categoria de folosinta	Suprafata (mp)	Mentuni
1	CC	5977	Teren intravilan
2	CC	2687	Teren extravilan
Total		8664	

B. Date referitoare la constructii

Cod Constr.	Destinatia	Suprafata construita la sol (mp)	Mentuni
Total			

Suprafata totala masurata a imobilului = 8664 mp

Suprafata din act = mp

Executant SC Euroest Urban Planning SRL
PJA CLASA III - RO-B-J 2959

Confirm executarea masurilor in teren, corectitudinea
intocmirii documentatiei cadastrale si corespondenta acestora cu
realitatea din teren.

Semnatura si stampila
Data: 04.02.2025

Inspector

Confirm introducerea imobilului in baza de date integrata si atribuirea numarului
cadastral

Semnatura si parafa

Data

Şampila BCPI

PLAN DE ÎNCADRARE ÎN ZONĂ
Scara 1:2000



 Amplasament



PLAN DE AMPLASAMENT SI DELIMITARE A IMOBILULUI

Anexa 16 la regulament

SCARA 1:2000



ANEXA 1.4 LA HCL NR. 54 /27.02.2025

Nr. Cadastral	Suprafata masurata a imobilului (m.p.)	Adresa imobilului
	8498	intravilan si extravilan mun. Vaslui, str. Oilei Doamna FN, jud. Vaslui
Nr. Cartea Funciara		Unitatea Administrativ Teritoriala (UAT)
		VASLUI

Preşedinte de şedinţă,
Consilier,
prof. Valeriu Caragaţă



Secretar General,
jrs. Lăcătuşu Eduard

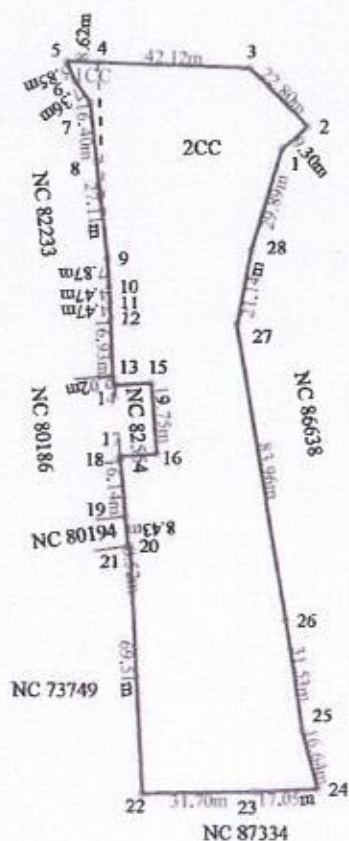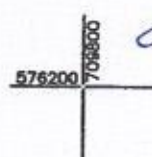

A. Date referitoare la teren

Nr. Parcela	Categoria de folosinta	Suprafata (mp)	Mentuni
1	CC	120	Teren intravilan
2	CC	8378	Teren extravilan
Total		8498	

B. Date referitoare la constructii

Cod Constr.	Destinatia	Suprafata construita la sol (mp)	Mentuni
Total			

Suprafata totala masurata a imobilului = 8498 mp

Suprafata din act = mp

Executant SC Euroest Urban Planning SRL

PJA CLASA III - RO-B-J 2959

Confirm executarea masuratorilor la teren, corectitudinea intocmirii documentatiei cadastrale si corespondenta acestora cu realitatea din teren

Semnatura si stampila

Data: 04.02.2025

Inspector

Confirm introducerea imobilului in baza de date integrata si atribuirea numarului cadastral

Semnatura si parafa

Data

Stampila BCPI

PLAN DE ÎNCADRARE ÎN ZONĂ
Scara 1:2000




Amplasament



PLAN DE AMPLASAMENT SI DELIMITARE A IMOBILULUI
SCARA 1:1000 ANEXA 1.5 LA HCL NR. 54/27.02.2025

Anexa 16 la regulament

Nr. Cadastral	Suprafata măsurată a imobilului (mp.)	Adresa imobilului
	4191	intravilan mun. Vashui, str. Liliacului FN, jud. Vashui
Nr. Cartea Funciară		Unitatea Administrativ Teritorială (UAT)
		VASLUI

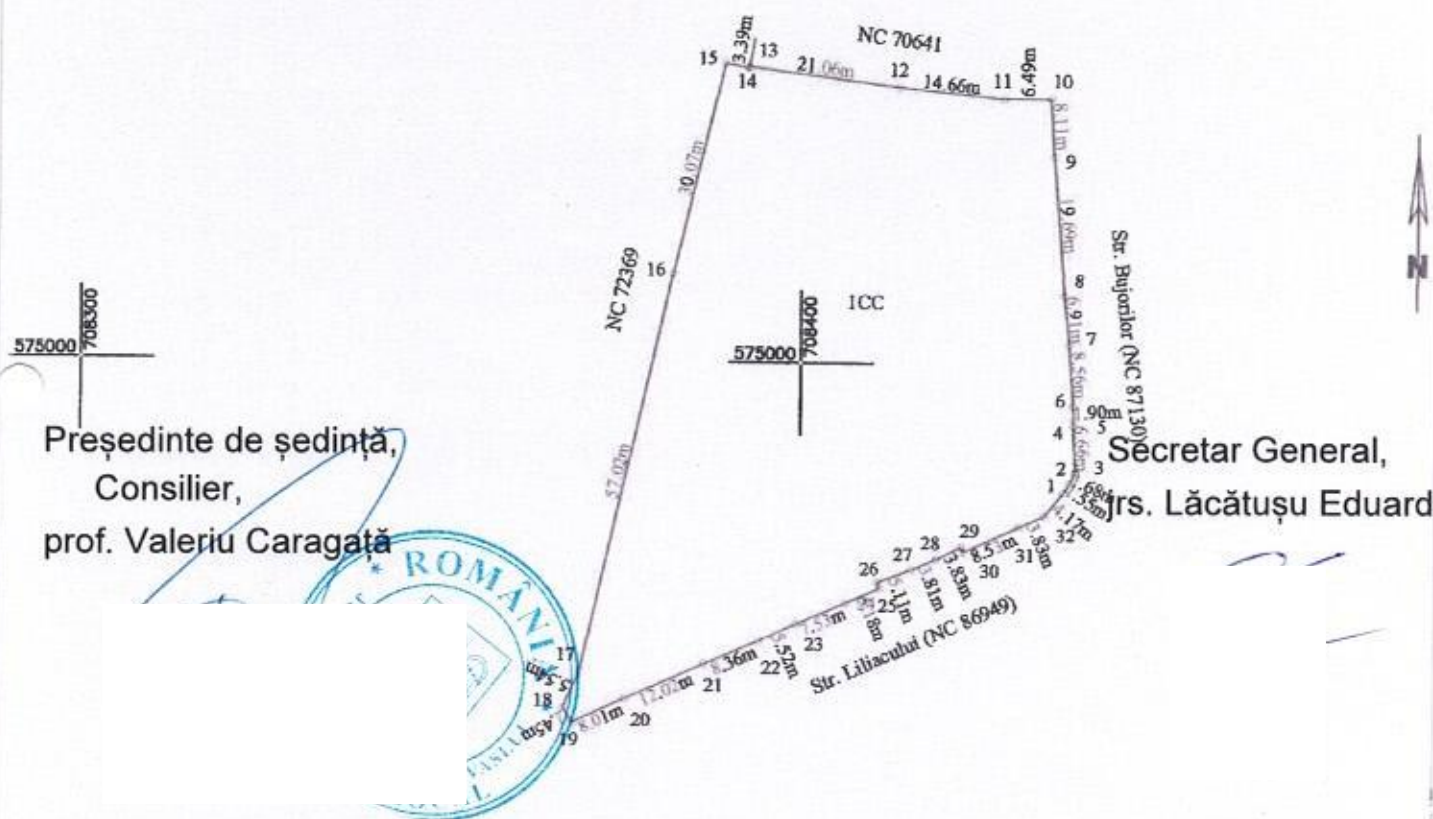

A. Date referitoare la teren

Nr. Parcela	Categoria de folosinta	Suprafata (mp)	Mentuni
1	CC	4191	Imobil intravilan
Total		4191	

B. Date referitoare la constructii

Cod Constr.	Destinatia	Suprafata construita la sol (mp)	Mentuni
Total			

Suprafata totală măsurată a imobilului = 4191 mp

Suprafata din act = mp

Executant SC Eurovest Urban Planning SRL

PIA CLASA III - RO-B-J 2959

Confirm executarea măsurătorilor la teren, corectitudinea întocmirii documentației cadastrale și corespondența acesteia cu realitatea din teren

Semnătura și stampila

Data: 04.02.2025

Inspector

Confirm introducerea imobilului în baza de date integrată și atribuirea numărului cadastral

Semnătura și parafa

Data

Ștampila BCP!

PLAN DE ÎNCADRARE ÎN ZONĂ
Scara 1:2000



Amplasament




PLAN DE AMPLASAMENT SI DELIMITARE A IMOBILULUI

Anexa 16 la regulament

SCARA 1:1000 ANEXA 1.6 LA HCL NR. 54 /27.02/2025

Nr. Cadastral	Suprafata măsurată a imobilului (m.p.)	Adresa imobilului
	650	intravilan mun. Vaslui, str. Plopilor FN, jud. Vaslui
Nr. Cartea Funciară	Unitatea Administrativ Teritoriala (UAT)	
	VASLUI	

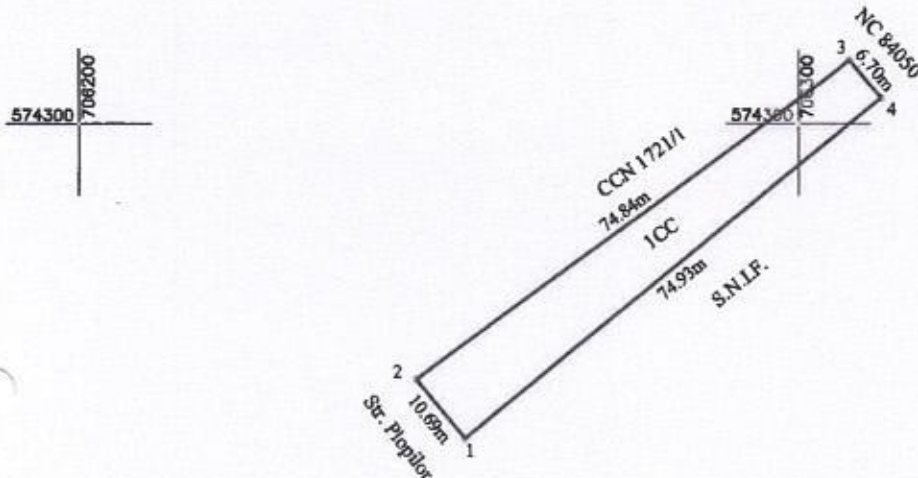

Președinte de ședință,
Consilier,
prof. Valeriu Caragață

Secretar General,
jrs. Lăcătușu Eduard

A. Date referitoare la teren

Nr. Parcela	Categoria de folosinta	Suprafata (mp)	Mentuni
1	CC	650	Imobil intravilan
Total		650	

B. Date referitoare la constructii

Cod Constr.	Destinatia	Suprafata construita la sol (mp)	Mentuni
Total			

Suprafata totală măsurată a imobilului = 650mp

Suprafata din act = mp

Executant SC Euroest Urban Planning SRL

Inspector

Confirm executarea măsurătorilor la teren, corectarea și întocmirea documentației cadastrale și corespundența acesteia cu realitatea din teren

Confirm introducerea imobilului în baza de date integrată și atribuirea numărului cadastral

Semnătura și parafa

Data

Șampila BCPI

PLAN DE ÎNCADRARE ÎN ZONĂ
Scara 1:2000



Amplasament




Plan de amplasament și delimitare a imobilului

Scara 1: 2000

Nr. cadastral	Suprafața măsurată a imobilului (mp)	Adresa imobilului
	5197 mp	Intravilan municipiul Vaslui, str. Plevnei, județul Vaslui
Nr. Cartea Funciară nr.	Unitatea Administrativ Teritorială (UAT)	
	Vaslui	

Președinte de ședință,
Consilier,
prof. Valeriu Caragață

Secretar General,
jrs. Lăcătușu Eduard

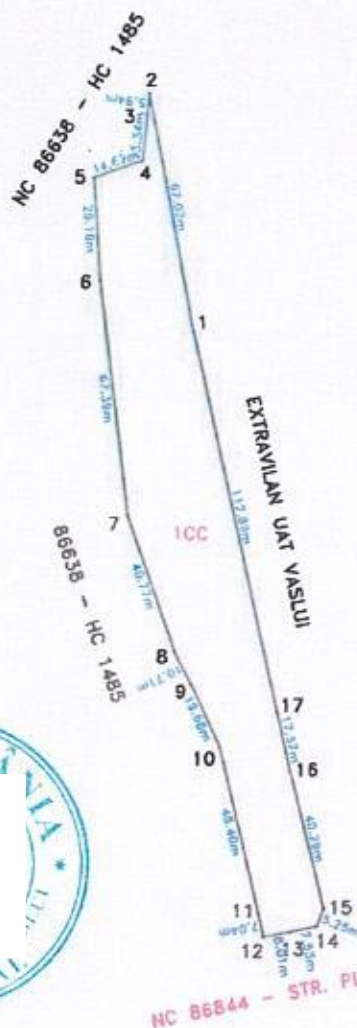

A. Date referitoare la teren			
Nr. parcelă	Categorie de folosință	Suprafața (mp)	Mențiuni
1	CC	5197	Intravilan, imobil neîmprejmuit
Total		5197	

B. Date referitoare la construcții			
Cod constr.	Destinația	Suprafața construită la sol (mp)	Mențiuni
Total			


Suprafața totală măsurată a imobilului = 5197 mp
Suprafața din act = mp

Executant S.C. PLANIX S.R.L. Seria RO-B-J, Nr. 1771, Clasa III Confirm executarea măsurătorilor la teren, corectitudinea întocmirii documentației cadastrale și corespondența acesteia cu realitatea din teren Seria RO-B-J PLANIX	Inspector Confirm introducerea imobilului în baza de date integrată și atribuirea numărului cadastral Semnătura și parafa Data..... Ștampila BCPI
---	--

Plan de amplasament și delimitare a imobilului

Scara 1: 2000

Nr. cadastral	Suprafața măsurată a imobilului (mp)	Adresa imobilului
	5197 mp	Intravilan municipiul Vaslui, str. Plevnei, județul Vaslui
Nr. Cartea Funciară nr.	Unitatea Administrativ Teritorială (UAT)	
	Vaslui	

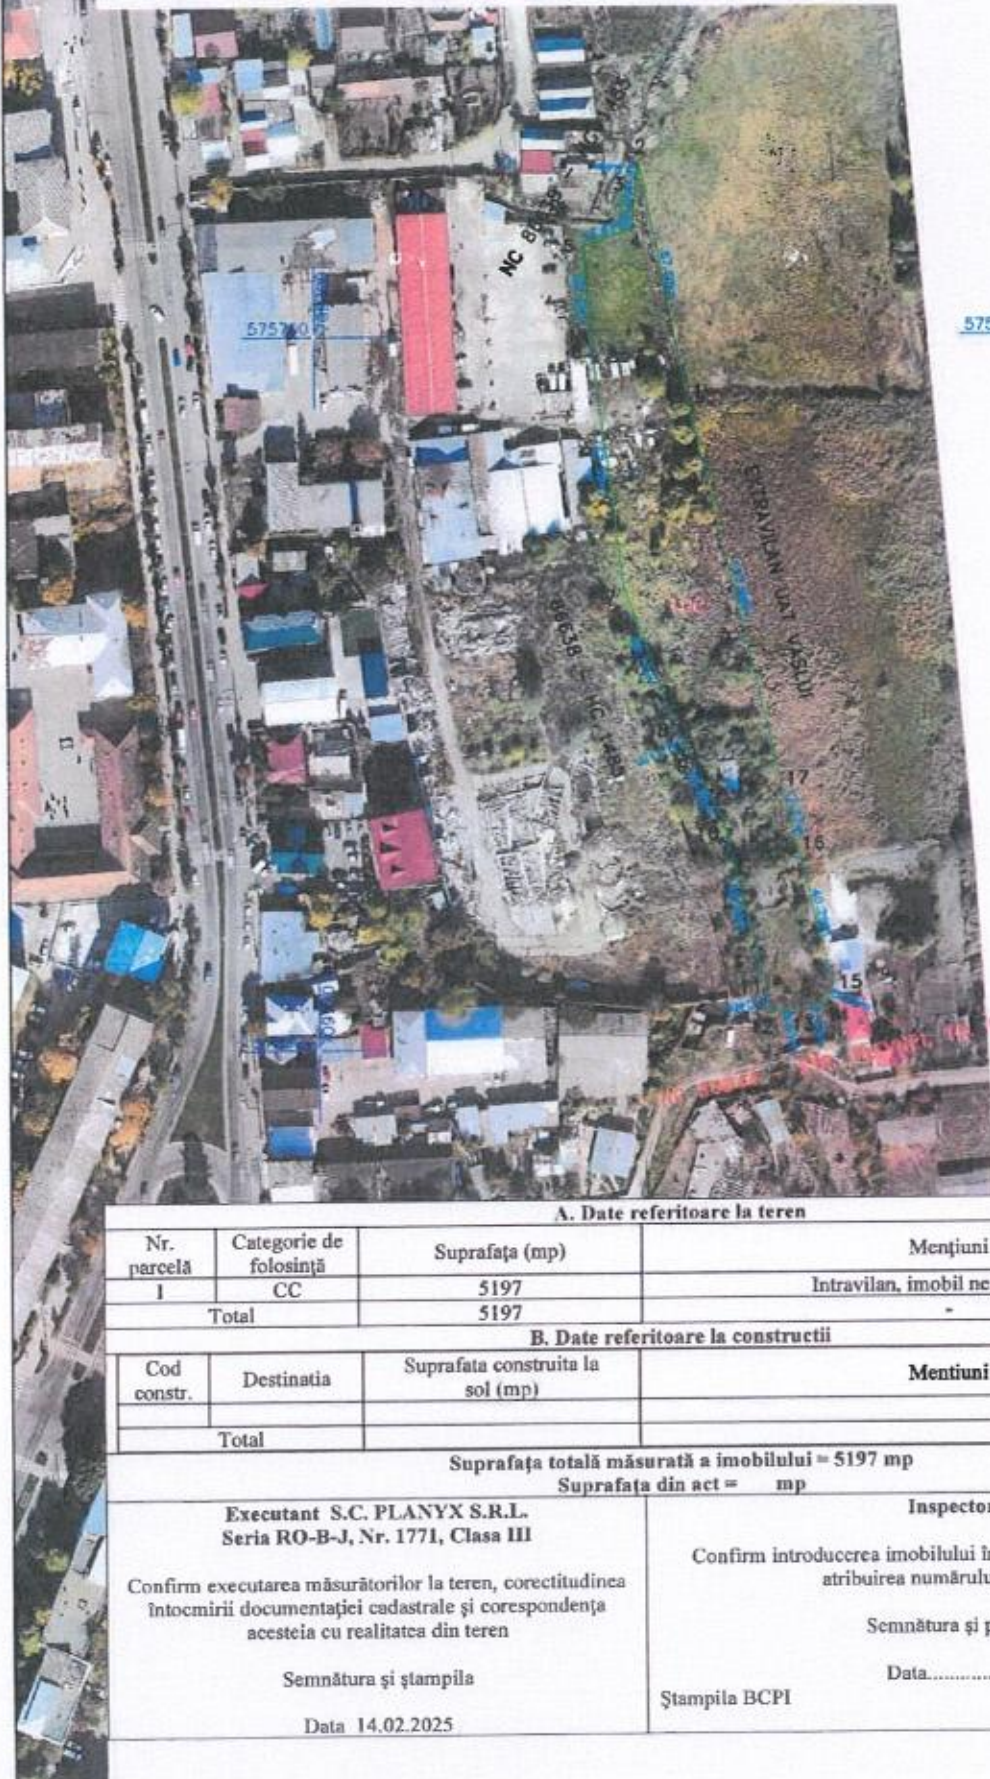575700
709900

A. Date referitoare la teren

Nr. parcelă	Categorie de folosință	Suprafața (mp)	Mențiuni
I	CC	5197	Intravilan, imobil neîmprejmuit
Total		5197	-

B. Date referitoare la construcții

Cod constr.	Destinația	Suprafața construită la sol (mp)	Mențiuni
Total			

Suprafața totală măsurată a imobilului = 5197 mp

Suprafața din act = mp

Executant S.C. PLANIX S.R.L. Seria RO-B-J, Nr. 1771, Clasa III Confirm executarea măsurătorilor la teren, corectitudinea întocmirii documentației cadastrale și corespondența acestora cu realitatea din teren Semnătura și ștampila Data 14.02.2025	Inspector Confirm introducerea imobilului în baza de date integrată și atribuirea numărului cadastral Semnătura și parafa Data..... Ștampila BCPI
--	--