



## HOTĂRÂREA NR. 190

privind atestarea apartenenței la domeniul privat al municipiului Vaslui a unor imobile - terenuri situate în municipiul Vaslui

### CONSILIUL LOCAL AL MUNICIPIULUI VASLUI,

Având în vedere :

- Referatul de aprobare nr. 80609/19.05.2026 al Primarului municipiului Vaslui,
  - Raportul de specialitate nr.80610/19.05.2026 al compartimentului Patrimoniu din cadrul aparatului de specialitate al Primarului Municipiului Vaslui,
  - Rapoartele cu avizele comisiilor pe domenii de specialitate ale consilierilor locali,
  - Prevederile art.41 alin.5<sup>2</sup> din Legea nr.7/1996 a cadastrului și publicității imobiliare, actualizată și ale art.888 din Legea nr.287/2009 privind Codul Civil, actualizată,
- În baza prevederilor art. 129 alin. 2 lit. "c", alin. 6 lit. "b", art. 139 alin. 3 lit. "g" și art.196 alin.1 lit. "a" din Ordonanța de Urgență a Guvernului nr.57/2019 privind Codul Administrativ cu modificările și completările ulterioare,

### HOTĂRĂȘTE:

**Art.1.** Se atestă apartenența la domeniul privat al municipiului Vaslui a imobilelor-terenuri situate în municipiul Vaslui, având elementele de identificare evidențiate în Anexa nr.1, parte integrantă din prezenta hotărâre.

**Art.2.** Ducerea la îndeplinire a prezentei hotărâri se încredințează Serviciului Administrarea Patrimoniului, Direcției Generale Economice și Direcției de Impozite și Taxe Locale, din cadrul aparatului de specialitate al Primarului.

**Art.3.** Hotărârea intra în vigoare conform art.198 alin.1 din Ordonanța de Urgență a Guvernului nr.57/2019 privind Codul Administrativ, cu modificările și completările ulterioare.

Câte un exemplar se va comunica:

- Instituției Prefectului Județului Vaslui;
- Primarului Municipiului Vaslui;
- Serviciului Administrarea Patrimoniului;
- Direcției Generale Economice;
- Direcției de Impozite și Taxe Locale.

Vaslui, 28.05.2026

Președinte de ședință,  
Consilier,  
Gai



Secretar General,  
Eduard Lăcătușu

|                         |           |    |
|-------------------------|-----------|----|
| Total consilieri locali |           | 23 |
| Prezenți                |           | 23 |
| Vot                     | Pentru    | 19 |
|                         | Împotrivă | 0  |
|                         | Abțineri  | 4  |

**Tabel cuprinzând datele de identificare ale imobilelor -terenuri, ale căror  
apartenență se atestă în domeniul privat al Municipiului Vaslui**

| Nr.<br>Crt. | Adresa imobilului-teren                                                                                | Suprafața<br>imobilului -teren | Regimul<br>juridic | Observații |
|-------------|---|--------------------------------|--------------------|------------|
| 1.          | Teren intravilan mun. Vaslui, str.<br>Mihai Viteazul, lângă bl.275, sc. B,<br>parter, Jud. Vaslui      | 13 mp                          | Domeniul<br>privat | Anexa 1.1  |
| 2.          | Teren intravilan mun. Vaslui, str.<br>Mihai Viteazul, lângă bl.275, sc. B,<br>parter, Jud. Vaslui      | 13 mp                          | Domeniul<br>privat | Anexa 1.2  |
| 3.          | Teren intravilan mun. Vaslui, str.<br>Victor Babeș lângă bl. 418, sc. A,<br>parter, ap.17, Jud. Vaslui | 20 mp                          | Domeniul<br>privat | Anexa 1.3  |
| 4.          | Teren intravilan mun. Vaslui, str.<br>Filaturii lângă bl. 424, sc. A, parter,<br>ap.19, Jud. Vaslui    | 23 mp                          | Domeniul<br>privat | Anexa 1.4  |
| 5.          | Teren intravilan mun. Vaslui, str.<br>Filaturii lângă bl. 430, sc. A, parter,<br>ap.10, Jud. Vaslui    | 6 mp                           | Domeniul<br>privat | Anexa 1.5  |
| 6.          | Teren intravilan mun. Vaslui, str.<br>Feroviari lângă bl. 358, sc. E, parter,<br>ap.19, Jud. Vaslui    | 9 mp                           | Domeniul<br>privat | Anexa 1.6  |
| 7.          | Teren intravilan mun. Vaslui, str. Păcii<br>lângă bl. 362, sc. E, parter, ap.13,<br>Jud. Vaslui        | 8 mp                           | Domeniul<br>privat | Anexa 1.7  |
| 8.          | Teren intravilan mun. Vaslui, str.<br>Vasile Lupu lângă bl. 416, sc. A,<br>parter, ap.1, Jud. Vaslui   | 17 mp                          | Domeniul<br>privat | Anexa 1.8  |

|     |   |       |                 |            |
|-----|---|-------|-----------------|------------|
| 9.  | Teren intravilan mun. Vaslui, str. Podurilor lângă bl. 361, sc. D, parter, ap.1, Jud. Vaslui          | 4 mp  | Domeniul privat | Anexa 1.9  |
| 10. | Teren intravilan mun. Vaslui, str. Gheorghe Racoviță lângă bl. 202, sc. A, parter, ap.17, Jud. Vaslui | 29 mp | Domeniul privat | Anexa 1.10 |

**Vaslui, 28.05.2026**

**Președinte de ședință,  
Consilier,  
Gangu Maricel**

**Secretar General,  
Eduard Lăcătușu**




# PLAN DE AMPLASAMENT SI DELIMITARE A IMOBILULUI

Anexa 16 la regulament

SCARA 1:100

ANEXA 1.1 LA HCL NR. 190/28.05.2026

|                     |                                          |                                                                                         |
|---------------------|------------------------------------------|-----------------------------------------------------------------------------------------|
| Nr. Cadastral       | Suprafata masurata a imobilului (m.p.)   | Adresa imobilului                                                                       |
|                     | 13                                       | Intravilan - Mun. Vaslui, str. Mihai Viteazu, langa bl. 275, sc. B, parter, jud. Vaslui |
| Nr. Cartea Funciara | Unitatea Administrativ Teritoriala (UAT) |                                                                                         |
|                     | VASLUI                                   |                                                                                         |

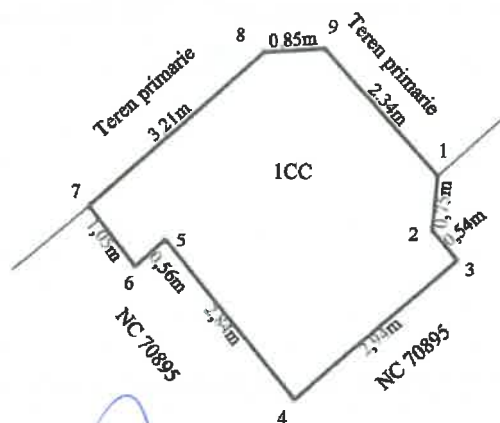

PRESEDINTE DE SEDINTA  
GANGU MARICEL

SECRETAR GENERAL  
LACATUȘU EDUARD



## A. Date referitoare la teren

| Nr. Parcela  | Categoria de folosinta | Suprafata (mp) | Mentiuni           |
|--------------|------------------------|----------------|--------------------|
| 1            | CC                     | 13             | Teren neimpreimuit |
| <b>Total</b> |                        | <b>13</b>      |                    |

## B. Date referitoare la constructii

| Cod Constr.  | Destinatia | Suprafata construita la sol (mp) | Mentiuni |
|--------------|------------|----------------------------------|----------|
| <b>Total</b> |            |                                  |          |

Suprafata totala masurata a imobilului = 13mp

Suprafata din act = mp

Executant SC Euroest Urban Planning SRL

PIA CLASA III - RO-B-J 2959

Confirm executarea măsurătorilor la teren, corectitudinea întocmirii documentației cadastrale și corespondența acesteia cu realitatea din teren

Semnătura și ștampila  
Data: 17.03.2026  
CHIRIU ADRIAN  
CLASA III

Inspector

Confirm introducerea imobilului în baza de date integrată și atribuirea numărului cadastral

Semnătura și parafa  
Data  
Ștampila BCPI

# PLAN DE ÎNCADRARE ÎN ZONĂ



 **Amplasament**




## Anexa 16 la regulament

ANEXA 1.2 LA HCL NR. 190 /28.05.2026

Președinte de  
Consiliu  
GANGU MAF

Secretar General,  
Eduard Lăcătuș

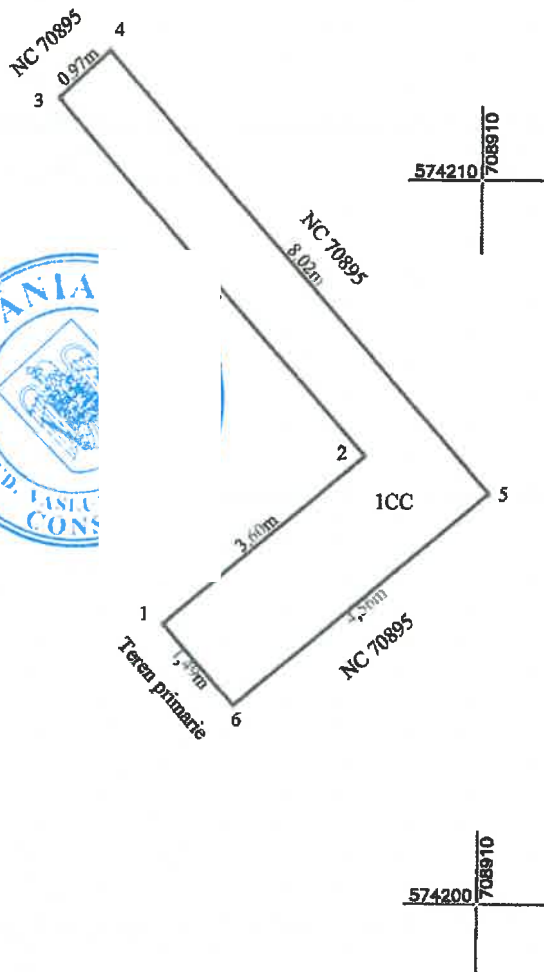

| Nr. Parcela  | Categoria de folosinta | Suprafata (mp) | Mentuni           |
|--------------|------------------------|----------------|-------------------|
| 1            | CC                     | 13             | Teren neînprejuit |
| <b>Total</b> |                        | <b>13</b>      |                   |

**B. Date referitoare la constructii**

| Cod Constr.  | Destinatia | Suprafata construita la sol (mp) | Mentuni |
|--------------|------------|----------------------------------|---------|
| <b>Total</b> |            |                                  |         |

**Suprafata totala masurata a imobilului = 13mp**  
**Suprafata din act = mp**

|   |   |
|---|---|
| <p><b>Executant SC Euroest Urban Planning SRL</b></p> <p>PIA CLASA III - RO-B-J 2959</p> <p>Confirm executarea masurilor in teren, corectitudinea intocmirii documentatiei cadastrale si corespondenta acesteia cu realitatea din teren.</p> <p>Semnatura si stampila</p> <p>Data: 17.03.2026</p> | <p><b>Inspector</b></p> <p>Confirm introducerea imobilului in baza de date integrata si atribuirea numarului cadastral</p> <p>Semnatura si parafa</p> <p>Data</p> <p>Stampila BCPI</p> |
|---|---|

# PLAN DE ÎNCADRARE ÎN ZONĂ



Amplasament




# PLAN DE AMPLASAMENT SI DELIMITARE A IMOBILULUI

Anexa 16 la regulament

SCARA 1:100

ANEXA 1.3 LA HCL NR. 190/28.05.2026

|                     |                                          |                                                                                              |
|---------------------|------------------------------------------|----------------------------------------------------------------------------------------------|
| Nr. Cadastral       | Suprafața măsurată a imobilului (m.p.)   | Adresa imobilului                                                                            |
|                     | 20                                       | Intravilan Mun. Vaslui, str. Victor Babes, langa bl. 418, sc. A, parter, ap. 17, Jud. Vaslui |
| Nr. Cartea Funciară | Unitatea Administrativ Teritorială (UAT) |                                                                                              |
|                     | VASLUI                                   |                                                                                              |

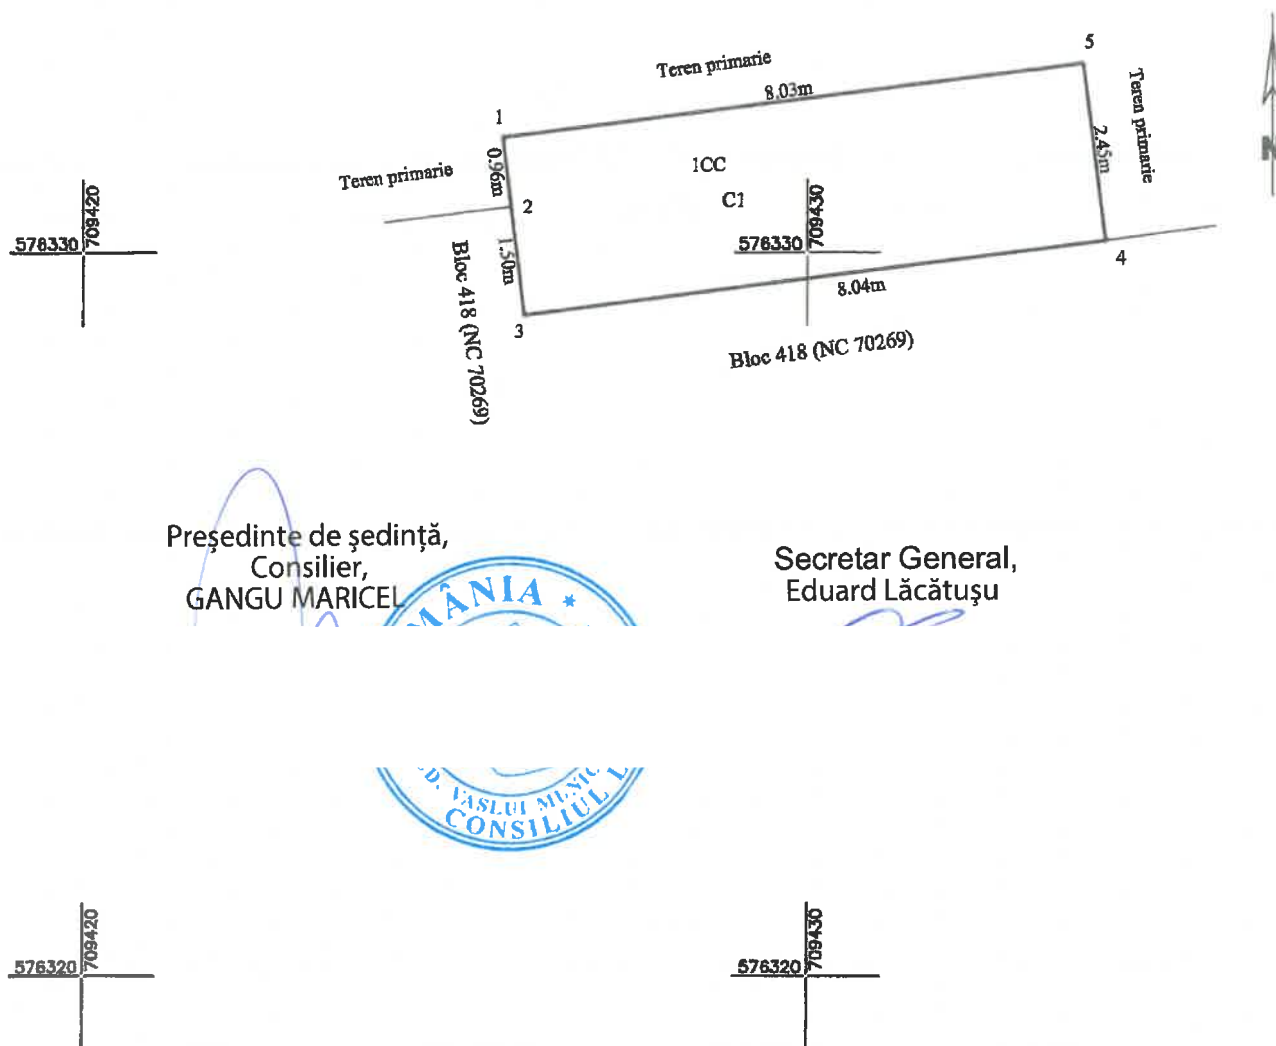

Președinte de ședință,  
Consilier,  
GANGU MARICEL

Secretar General,  
Eduard Lăcătușu

## A. Date referitoare la teren

| Nr. Parcela  | Categoria de folosinta | Suprafata (mp) | Mentiuni |
|--------------|------------------------|----------------|----------|
| 1            | CC                     | 20             |          |
| <b>Total</b> |                        | <b>20</b>      |          |

## B. Date referitoare la constructii

| Cod Constr.  | Destinatia | Suprafata construita la sol (mp) | Mentiuni           |
|--------------|------------|----------------------------------|--------------------|
| C1           | CA         | 19.7                             | Balcon - Fara acte |
| <b>Total</b> |            | <b>19.7</b>                      |                    |

Suprafata totală măsurată a imobilului = 20mp

Suprafata din act = mp

Executant SC Euroest Urban Planning SRL

PIA CLASA III - RO-B-J 2959

Confirm executarea măsurătorilor la teren, corectitudinea întocmirii documentației cadastrale și corespondența acesteia cu realitatea din teren.

Semnătura și stampila

Data: 16.05.2026

Inspector

Confirm introducerea imobilului în baza de date integrată și atribuirea numărului cadastral

Semnătura și parafa

Data

Ștampila BCPI

PLAN DE ÎNCADRARE ÎN ZONĂ



Amplasament

NUPI să execute lucrări de

CADASTRU ȘI PUB.

# PLAN DE AMPLASAMENT SI DELIMITARE A IMOBILULUI

Anexa 16 la regulament


SCARA 1:100

ANEXA 1.4 LA HCL NR. 190/28.05.2026

|                     |                                          |                                                                                           |
|---------------------|------------------------------------------|-------------------------------------------------------------------------------------------|
| Nr. Cadastral       | Suprafata masurata a imobilului (m.p.)   | Adresa imobilului                                                                         |
|                     | 23                                       | Intravilan Mun. Vaslui, str. Filaturii, langa bl. 424, sc. A, parter, ap. 19, Jud. Vaslui |
| Nr. Cartea Funciara | Unitatea Administrativ Teritoriala (UAT) |                                                                                           |
|                     | VASLUI                                   |                                                                                           |

Președinte de ședință,  
Consilier,  
GANGU MARICEL

Secretar General,  
Eduard Lăcătușu

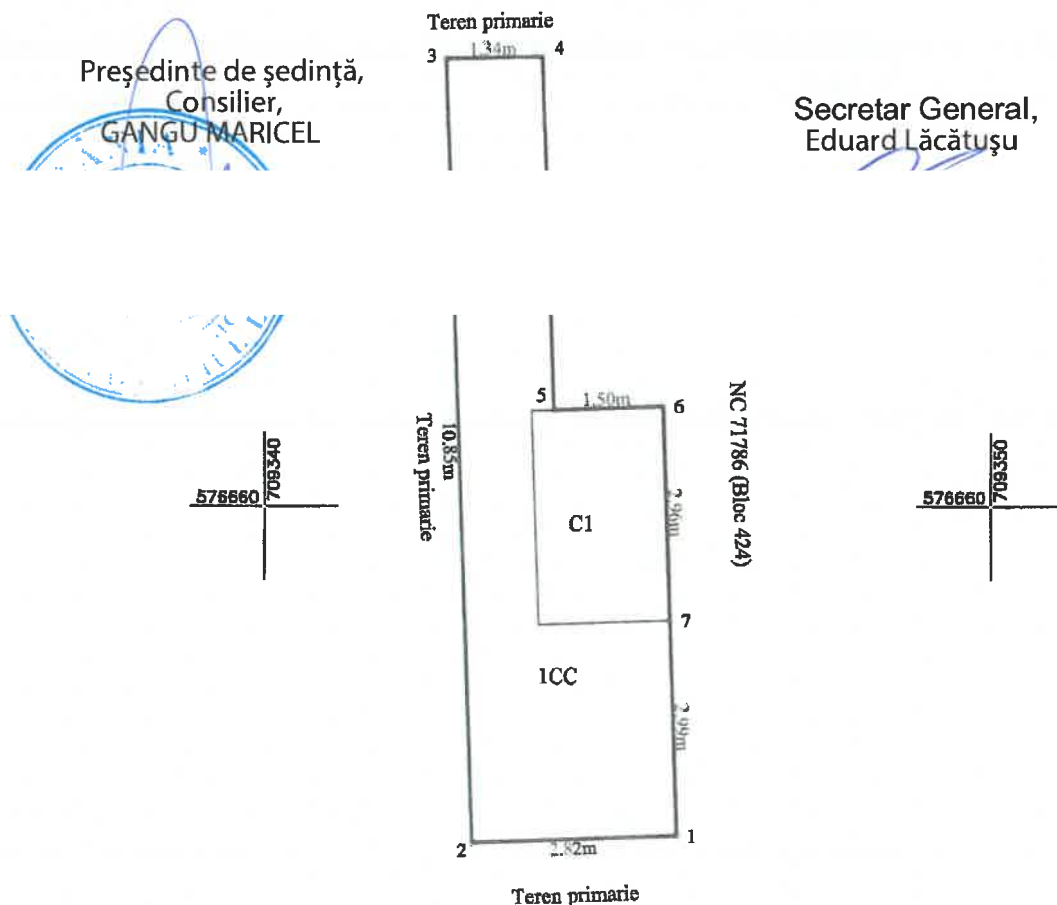

## A. Date referitoare la teren

| Nr. Parcela  | Categoria de folosinta | Suprafata (mp) | Mentiuni |
|--------------|------------------------|----------------|----------|
| 1            | CC                     | 23             |          |
| <b>Total</b> |                        | <b>23</b>      |          |

## B. Date referitoare la constructii

| Cod Constr.  | Destinatia | Suprafata construita la sol (mp) | Mentiuni           |
|--------------|------------|----------------------------------|--------------------|
| C1           | CA         | 5.3                              | Balcon - Fara acte |
| <b>Total</b> |            | <b>5.3</b>                       |                    |

Suprafata totala masurata a imobilului = 23mp

Suprafata din act = mp

Executant **SC Euroest Urban Planning SRL**

PJA CLASA III, RO-B-J 2959

Confirm executarea masurarilor la teren, corectitudinea intocmirii documentatiei cadastrale si corespondenta acesteia cu realitatea din teren

Semnatura si stampila

Nr. Data: 16.03.2026

Inspector

Confirm introducerea imobilului in baza de date integrata si atribuirea numarului cadastral

Semnatura si parafa

Data

Stampila BCPI

# PLAN DE ÎNCADRARE ÎN ZONĂ



Amplasament



# PLAN DE AMPLASAMENT SI DELIMITARE A IMOBILULUI

Anexa 16 la regulament


SCARA 1:100

ANEXA 1.5 LA HCL NR.190/28.05.2026

|                     |                                          |                                                                                              |
|---------------------|------------------------------------------|----------------------------------------------------------------------------------------------|
| Nr. Cadastral       | Suprafata măsurată a imobilului (m.p.)   | Adresa imobilului                                                                            |
|                     | 6                                        | Intravilan - Mun. Vaslui, str. Filaturii, langa bloc 430, sc. A, ap. 10, Parter, Jud. Vaslui |
| Nr. Cartea Funciară | Unitatea Administrativ Teritoriala (UAT) |                                                                                              |
|                     | VASLUI                                   |                                                                                              |

576620 709290

576620 709300

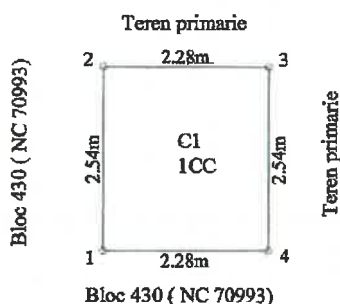

ședință,  
ier,  
RICEL

r General,  
Lăcătușu

576610 709290

576610 709300

## A. Date referitoare la teren

| Nr. Parcela  | Categoria de folosinta | Suprafata (mp) | Mentuni                       |
|--------------|------------------------|----------------|-------------------------------|
| 1            | CC                     | 6              | Teren intravilan neimprejmuit |
| <b>Total</b> |                        | <b>6</b>       |                               |

## B. Date referitoare la constructii

| Cod Constr.  | Destinatia | Suprafata construita la sol (mp) | Mentuni                        |
|--------------|------------|----------------------------------|--------------------------------|
| C1           | CA         | 5.8                              | Balcon fara acte, Sed = 5.8 mp |
| <b>Total</b> |            | <b>5.8</b>                       |                                |

Suprafata totală măsurată a imobilului = 6 mp

Suprafata din act = mp

Executant SC Euroest Urban Planning SRL

Inspector

Confirm executarea măsurătorilor la teren, corectitudinea întocmirii documentației cadastrale și corespondența acesteia cu realitatea din teren.

Confirm introducerea imobilului în baza de date integrată și atribuirea numărului cadastral

Semnătura și parafa  
Data  
Ștampila BCPI

DE  
AUTORIZARE  
SERIA RO-1  
Nr. 174  
CHIMU ADRIAN

# PLAN DE ÎNCADRARE ÎN ZONĂ



Amplasament



## Anexa 16 la regulament

ANEXA 1.6 LA HCL NR.190/28.05.2026

Data: 2015-2016

PLAN DE ÎNCADRARE ÎN ZONĂ



Amplasament




# PLAN DE AMPLASAMENT SI DELIMITARE A IMOBILULUI

Anexa 16 la regulament

SCARA 1:100

ANEXA 1.7 LA HCL NR.190/28.05.2026

|                     |                                          |                                                                                          |
|---------------------|------------------------------------------|------------------------------------------------------------------------------------------|
| Nr. Cadastral       | Suprafata măsurată a imobilului (m.p.)   | Adresa imobilului                                                                        |
|                     | 8                                        | Intravilan - Mun. Vaslui, str. Pacii, langa bloc 362, sc. E, ap. 13, Parter, Jud. Vaslui |
| Nr. Cartea Funciara | Unitatea Administrativ Teritoriala (UAT) |                                                                                          |
|                     | VASLUI                                   |                                                                                          |

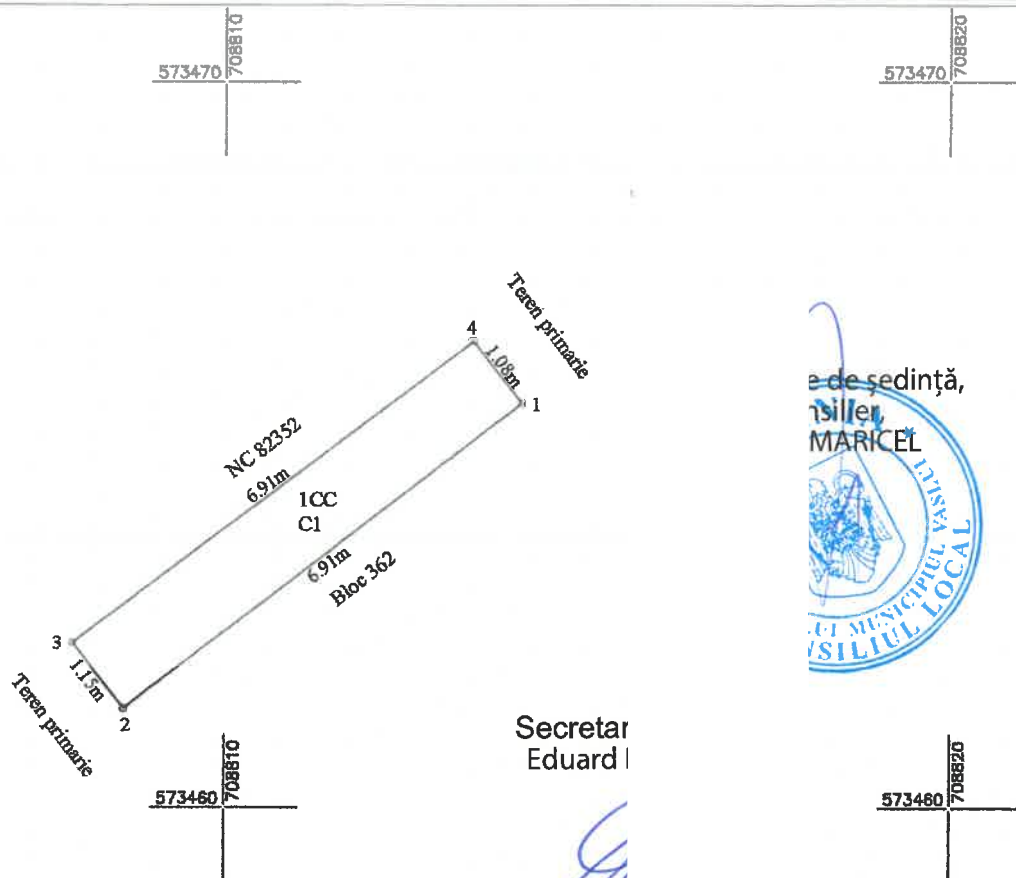

de sedință,  
nsiler,  
MARICEL



Secretar  
Eduard I

## A. Date referitoare la teren

| Nr. Parcela  | Categoria de folosinta | Suprafata (mp) | Mentiuни                      |
|--------------|------------------------|----------------|-------------------------------|
| 1            | CC                     | 8              | Teren intravilan neimprejmuit |
| <b>Total</b> |                        | <b>8</b>       |                               |

## B. Date referitoare la constructii

| Cod Constr.  | Destinatia | Suprafata construita la sol (mp) | Mentiuни                       |
|--------------|------------|----------------------------------|--------------------------------|
| C1           | CA         | 7.7                              | Balcon fara acte, Scd = 7.7 mp |
| <b>Total</b> |            | <b>7.7</b>                       |                                |

Suprafata totală măsurată a imobilului = 8 mp

Suprafata din act = mp

Executant SC Euroest Urban Planning SRL

PJA CLASA III - RO-B-J 2959

Confirm executarea măsurătorilor la teren, corectitudinea întocmirii documentației cadastrale și corespondența acesteia cu realitatea din teren

Semnătură și ștampilă

Data: 20.03.2026

Inspector

Confirm introducerea imobilului în baza de date integrată și atribuirea numărului cadastral

Semnătura și parafa

Data


Ștampila BCPI

CERTIFICAT  
DE  
AUTORIZARE  
SERIA RO-VS-  
Nr. 174  
CHIMU ADRIAN

# PLAN DE ÎNCADRARE ÎN ZONĂ



Amplasament

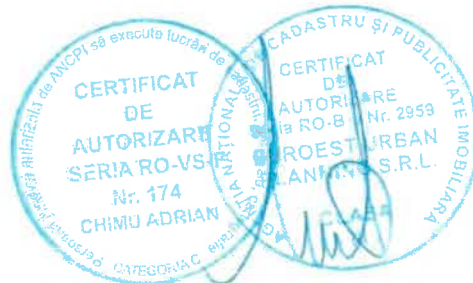


# PLAN DE AMPLASAMENT SI DELIMITARE A IMOBILULUI

Anexa 16 la regulament

SCARA 1:100

ANEXA 1.8 LA HCL NR.190/28.05.2026

| Nr. Cadastral       | Suprafata măsurată a imobilului (m.p.) | Adresa imobilului                                                                             |
|---------------------|----------------------------------------|-----------------------------------------------------------------------------------------------|
|                     | 17                                     | Intravilan - Mun. Vaslui, str. Vasile Lupu, langa bloc 416, sc. A, ap. 1, Parter, Jud. Vaslui |
| Nr. Cartea Funciara |                                        | Unitatea Administrativ Teritoriala (UAT)                                                      |
|                     |                                        | VASLUI                                                                                        |

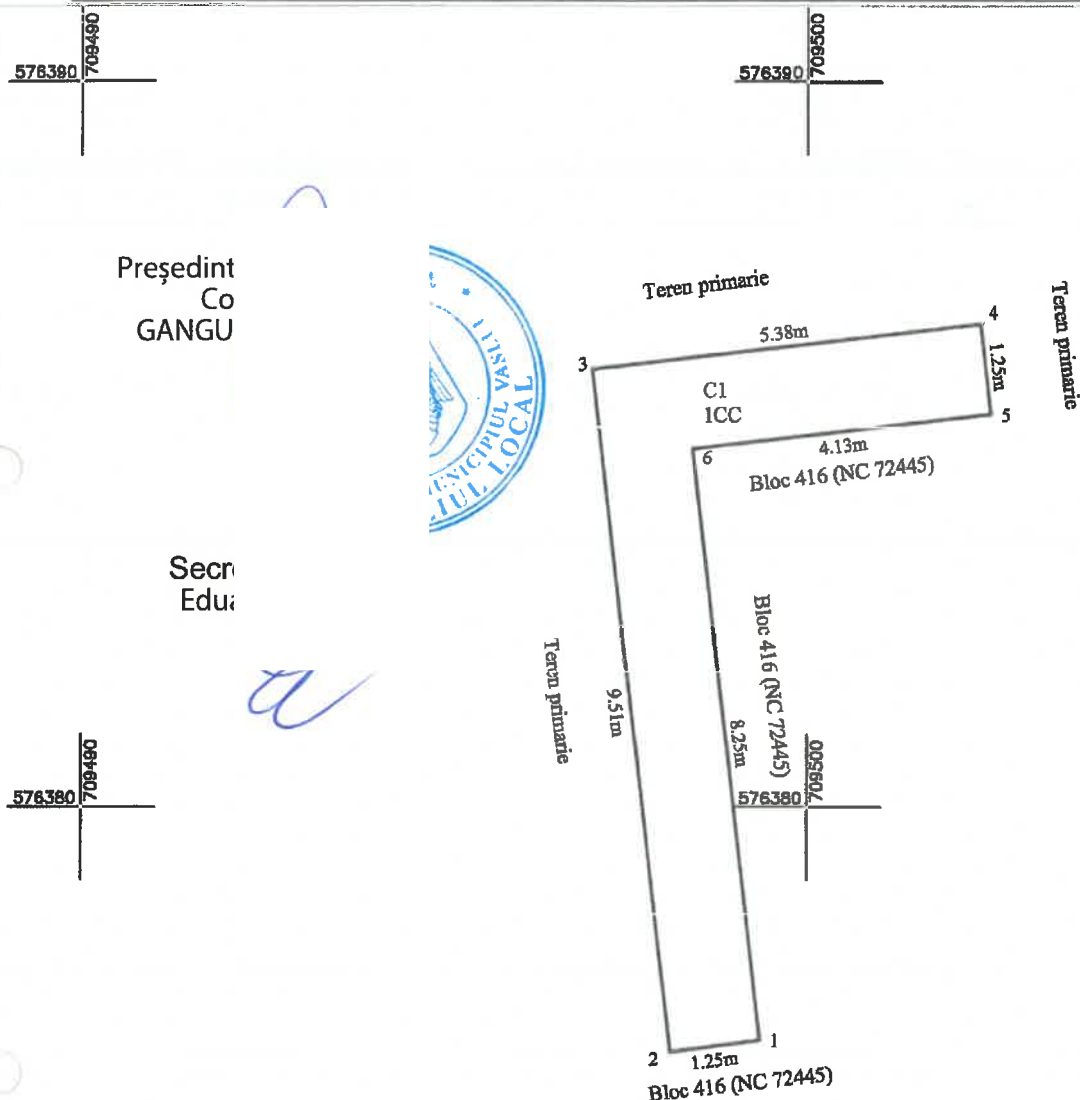

Președint  
Co  
GANGU

Secr  
Edu

## A. Date referitoare la teren

| Nr. Parcela  | Categoria de folosinta | Suprafata (mp) | Mentiuni                      |
|--------------|------------------------|----------------|-------------------------------|
| 1            | CC                     | 17             | Teren intravilan neimprejmuit |
| <b>Total</b> |                        | <b>17</b>      |                               |

## B. Date referitoare la constructii

| Cod Constr.  | Destinatia | Suprafata construita la sol (mp) | Mentiuni                      |
|--------------|------------|----------------------------------|-------------------------------|
| C1           | CA         | 17                               | Balcon fara acte, Scd = 17 mp |
| <b>Total</b> |            | <b>17</b>                        |                               |

Suprafata totală măsurată a imobilului = 17 mp

Suprafata din act = mp

Executant SC Euroest Urban Planning SRL

PIA CLASA III - RO-B-J 2959

Confirm executarea măsurătorilor la teren, corectitudinea  
încomirii documentației cadastrale și corespondența acestora cu  
realitatea din teren

Semnătura și ștampila  
Data: 26.03.2026

Inspector

Confirm introducerea imobilului în baza de date integrată și atribuirea numărului  
cadastral

Semnătura și parafa

Data

Ștampila BCPI

# PLAN DE ÎNCADRARE ÎN ZONĂ



 Amplasament




## Anexa 16 la regulament

ANEXA 1.9 LA HCL

Adress: **NR. 100/28.05.2026**

|                     |                                        |                                                                                             |
|---------------------|----------------------------------------|---------------------------------------------------------------------------------------------|
| Nr. Cadastral       | Suprafata masurata a imobilului (m.p.) | Adresa imobilului                                                                           |
|                     | 4                                      | Intravilan - Mun. Vashii, str. Podurilor, langa bloc 361, sc. D, ap. 1, Parter, Jud. Vashui |
| Nr. Cartea Funciara |                                        | Unitatea Administrativ Teritoriala (UAT)                                                    |
|                     |                                        | VASLUI                                                                                      |

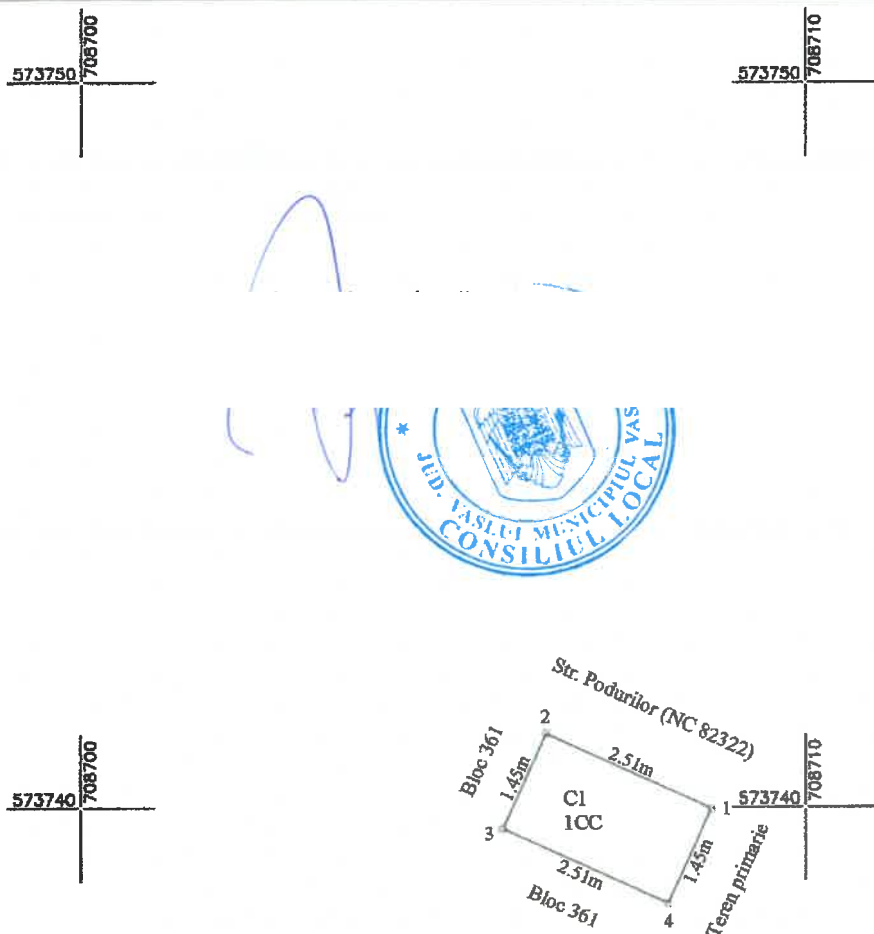

### A. Date referitoare la teren

| Nr. Parcela  | Categoria de folosinta | Suprafata (mp) | Mentiuni                      |
|--------------|------------------------|----------------|-------------------------------|
| 1            | CC                     | 4              | Teren intravilan neimprejmuit |
| <b>Total</b> |                        | <b>4</b>       |                               |

### B. Date referitoare la construcții

| Cod Constr.  | Destinatia | Suprafata construita la sol (mp) | Mentiuni                       |
|--------------|------------|----------------------------------|--------------------------------|
| C1           | CA         | 3.6                              | Balcon fara acte, Scd = 3.6 mp |
| <b>Total</b> |            | <b>3.6</b>                       |                                |

**Suprafața totală măsurată a imobilului = 4 mp**

**Suprafața din act = mp**

**Executant SC Euroest Urban Planning SRL**

PJA CLAS A III - RO-B 22039

Confirm executarea măsurătorilor la teren, corectitudinea întocmirii documentației cadastrale și a corespondența acesteia cu

re li e a d i n

Semnă ur. și stampă

Date: 25.03.2026

BO-V-2

174

Mr. J. C. F. N. Boyer

1991

10

1. 1995

## Inspector

Confirm introducerea imobilului în baza de date integrată și atribuirea numărului cadastral

**Semnătura și parafa**


## Data

Stampila BCPI

2000-2001

---

# PLAN DE ÎNCADRARE ÎN ZONĂ

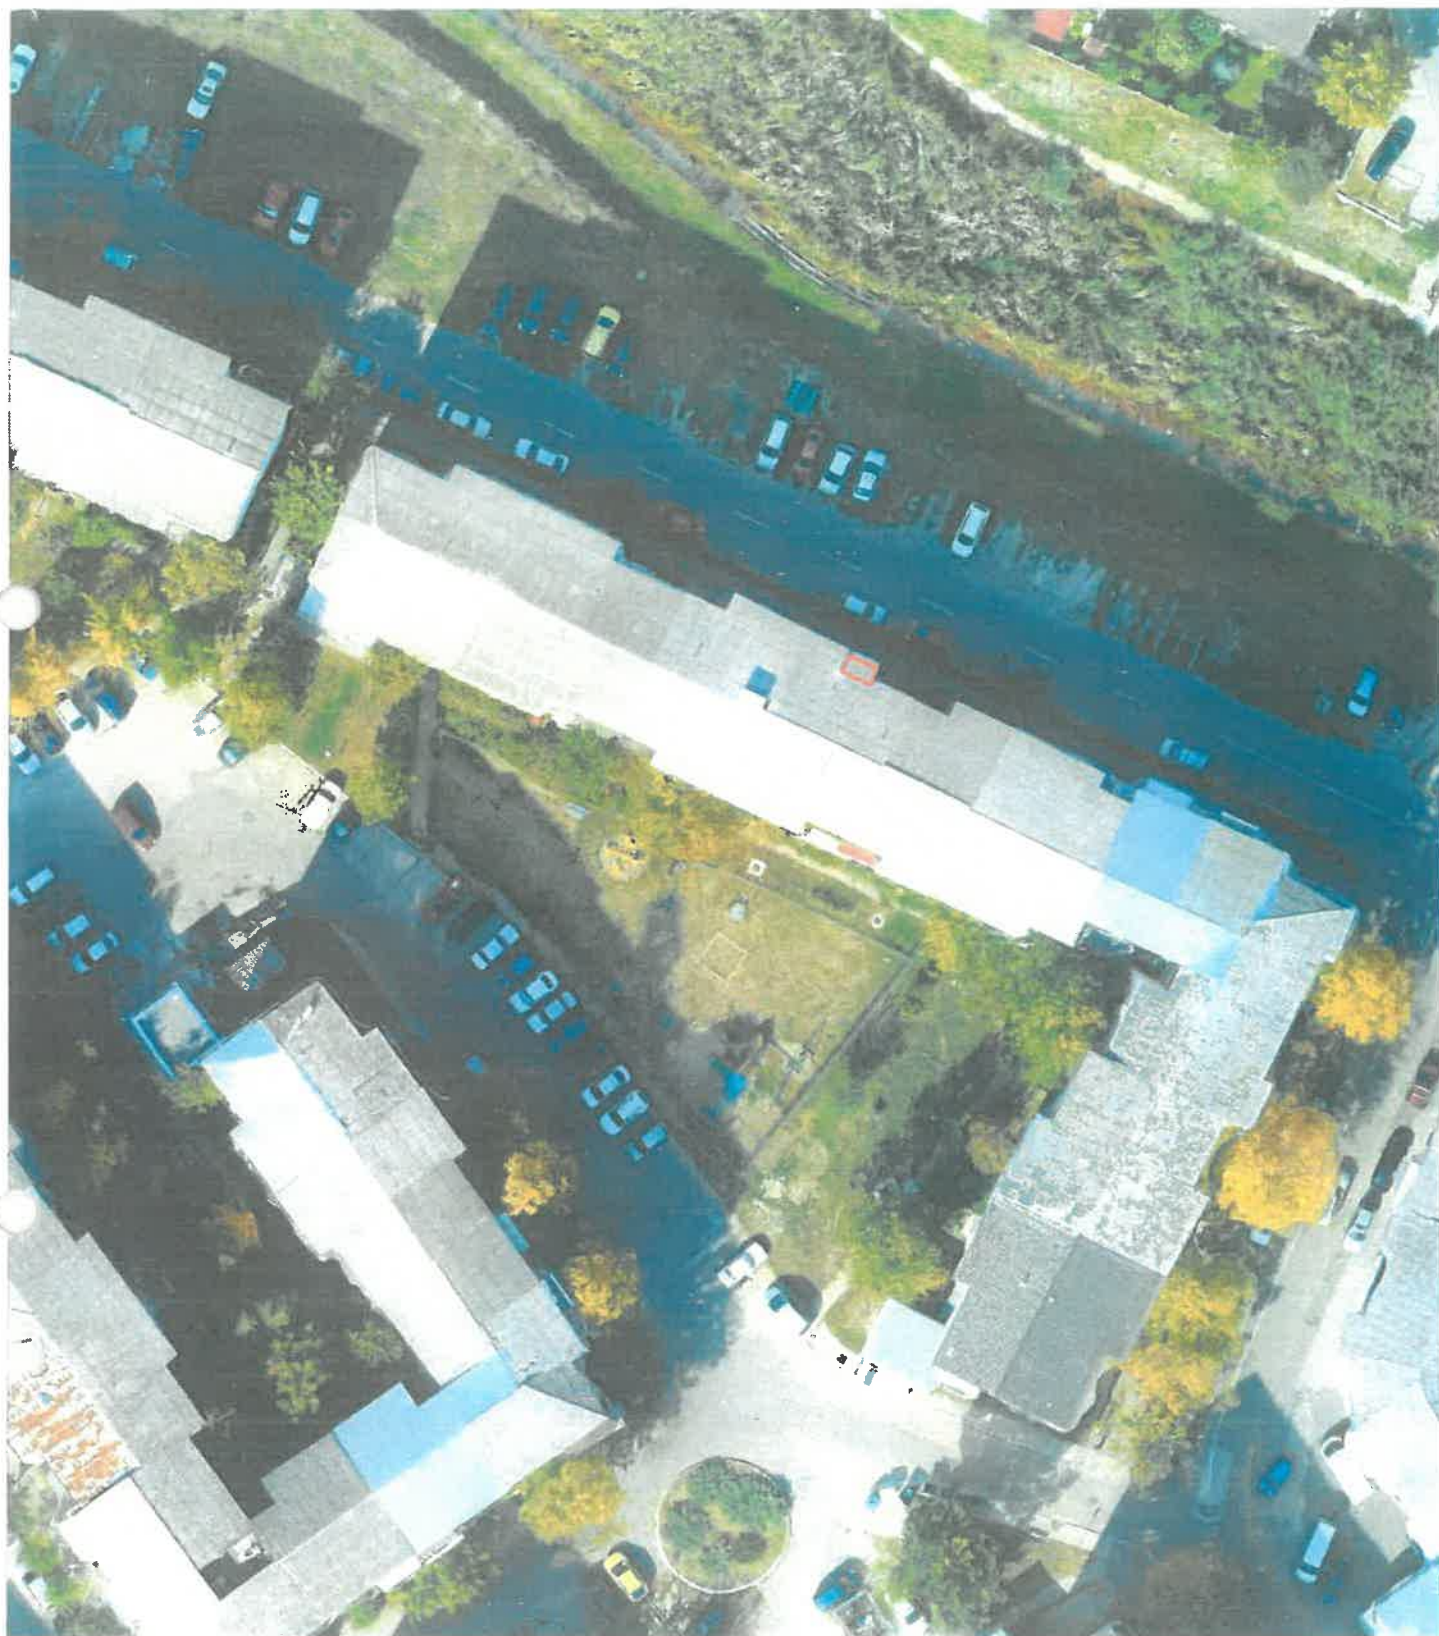

Amplasament



## Anexa 16 la regulament

ANEXA 1.10 LA HCL NR.190/28.05.2026

Președ  
GAN

Se  
Ec


ședință,  
r,  
ICEL

NIA  
CINICIPELĂȘLI  
SUL LOC

General,  
cătușu

| A. Date referitoare la teren   |                        |   |                                            |
|---|------------------------|---|--------------------------------------------|
| Nr. Parcela   | Categoria de folosinta | Suprafata (mp)   | Mentiiuni                                  |
| 1   | CC                     | 29   | Teren aferent cale acces si balcon         |
| <b>Total</b>   |                        | <b>29</b>   |                                            |
| B. Date referitoare la constructii   |                        |   |                                            |
| Cod Constr.   | Destinatia             | Suprafata construita la sol (mp)   | Mentiiuni                                  |
| C1   | CAS                    | 14.4   | Spatiu comercial - fara acte, Scd = 14.4mp |
| <b>Total</b>   |                        | <b>14.4</b>   |                                            |
| Suprafata totala masurata a imobilului = 29mp   |                        |   |                                            |
| Suprafata din act = mp   |                        |   |                                            |
| Executant SC Euroest Urban Planning SRL   |                        | Inspector   |                                            |
| <p>Confirm executarea masuratorilor la teren, corectitudinea intocmirii documentatiei cadastrale si corespundenta acesteia cu realitatea din teren</p> <p>Semnatura si stampila</p> <p>Data: 26.03.2026</p> |                        | <p>Confirm introducerea imobilului in baza de date integrata si atribuirea numarului cadastral</p> <p>Semnatura si parafa</p> <p>Data</p> <p>Stampila BCPI</p> |                                            |

# PLAN DE ÎNCADRARE ÎN ZONĂ

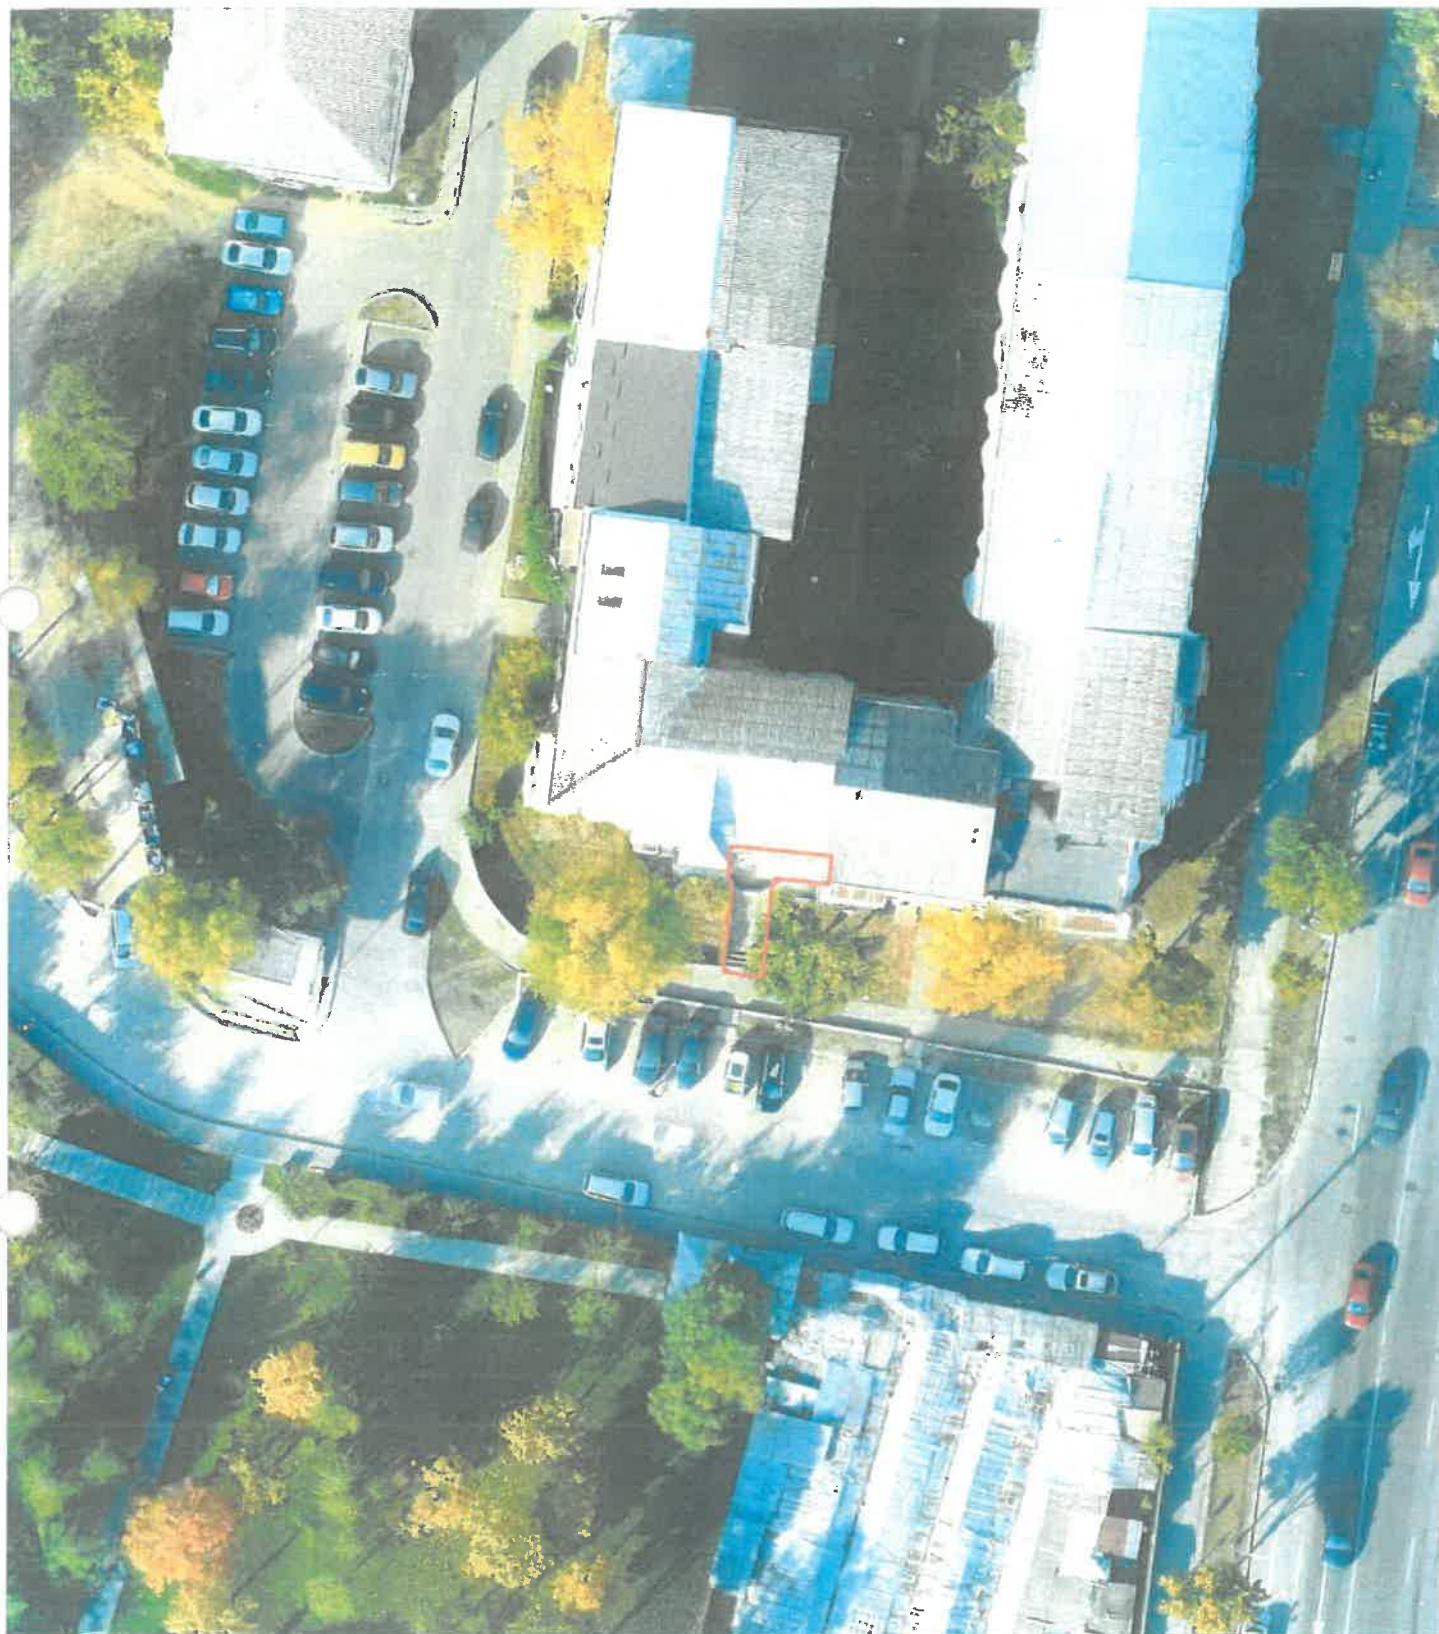

**Amplasament**

