



HOTĂRÂREA NR. 206

privind trecerea unui imobil-teren, identificat cadastral cu NC 88273, din domeniul privat în domeniul public al Municipiului Vaslui și alipirea acestuia cu imobilul-teren identificat cadastral cu NC 89250

CONSILIUL LOCAL AL MUNICIPIULUI VASLUI,

Având în vedere:

- ✓ Referatul de aprobare nr. 91048/16.06.2026 al Primarului Municipiului Vaslui;
- ✓ Raportul de specialitate nr. 91049/16.06.2026 al compartimentului Patrimoniu;
- ✓ Rapoartele cu avizele comisiilor pe domenii de specialitate ale consilierilor locali;
- ✓ Prevederile art. 25 alin.(1) și alin.(2), prevederile art. 41, alin. (5) din Legea nr. 7/1996, a Cadastrului și publicității imobiliare, cu modificările și completările ulterioare, coroborată cu Ordinul nr. 600/2023 pentru aprobarea Regulamentului de recepție și înscriere în evidențele de cadastru și carte funciară și ale art. 888 din Legea nr. 287/2009 privind Codul civil, cu modificările și completările ulterioare;

În baza prevederilor art. 129 alin. (2) lit. „c” și alin. (6), lit. „c”, ale art. 196 alin. (1) lit. „a” și ale art. 139 alin. (3) lit. „g” din Ordonanța de Urgență a Guvernului nr. 57/2019 privind Codul administrativ cu modificările și completările ulterioare,

HOTĂRĂȘTE:

Art.1. Se aprobă trecerea din domeniul privat în domeniul public al Municipiului Vaslui a imobilului-teren, identificat cadastral cu NC 88273, evidențiat în Anexa nr. 1, parte integrantă din prezenta hotărâre.

Art.2. Se aprobă alipirea unor imobile - teren ce aparțin municipiului Vaslui, situate în strada Plopilor FN, evidențiate în Anexa nr. 2, parte integrantă din prezenta hotărâre, după cum urmează:

- ✓ Imobil - teren suprafață totală de 650 mp, având categoria de folosință curți construcții, situat în strada Plopilor FN , identificat cadastral cu NC 88273, structurat astfel:
 - 599 mp - intravilan municipiului Vaslui;
 - 51 mp - extravilan municipiul Vaslui.
- ✓ Imobil - teren situat în extravilanul Municipiului Vaslui în suprafață de 622 mp, având categoria de folosință drum, identificat cadastral cu NC 89250;

Art.3. Începând cu data intrării în vigoare a prezentei hotărâri, Hotărârea Consiliului Local al Municipiului Vaslui nr. 182 / 29.05.2025 își încetează aplicabilitatea.

Art.4. Ducerea la îndeplinire a prezentei hotărâri se încredințează Serviciului Administrarea Patrimoniului, din cadrul aparatului de specialitate al Primarului.

Art.5. Hotărârea intră în vigoare conform art. 198 din Ordonanța de Urgență a Guvernului nr. 57/2019, privind Codul administrativ, actualizată.

Câte un exemplar se va comunica:

- ✓ Instituției Prefectului-județul Vaslui;
- ✓ Primarului municipiului Vaslui;
- ✓ Serviciului Contabilitate;
- ✓ Serviciului Administrarea Patrimoniului;

Președinte de ședință,
Consilier.
G



Vaslui, 25.06.2026

Secretar General,
Eduard I. Școțaru

Total consilieri locali	23
Prezenți	23
Vot	Pentru 23
	Împotrivă 0
	Abțineri 0

Tabel cuprinzând datele de identificare ale imobilului - teren ce se va trece din domeniul privat în domeniul public al Municipiului Vaslui

Nr. crt.	Denumire bun imobil	Suprafață	Elemente de identificare	Observații
1	Teren	650 mp	Intravilan și extravilan mun. Vaslui, situat în strada Plopilor, jud. Vaslui	NC 88273

Președinte de ședință,
Consilier,
Gănuț Marjcel



Secretar General,
Eduard Lăcătușu




**PLAN DE AMPLASAMENT SI DELIMITARE A IMOBILULUI CU
PROPUNERE DE ALIPIRE
SCARA 1:1000**

Anexa 17 la regulament

ANEXA NR. 2 LA HCL 206 /25.06.2026


Nr. Cadastral	Suprafata măsurată a imobilului (m.p.)	Adresa imobilului
88273;89250	1272	Intravilan Mun. Vashai, str. Plopilor FN, DE 1721/2, Jud. Vashai
Nr. Cartea Funciară		Unitatea Administrativ Teritoriala (UAT)
88273;89250		VASLUI

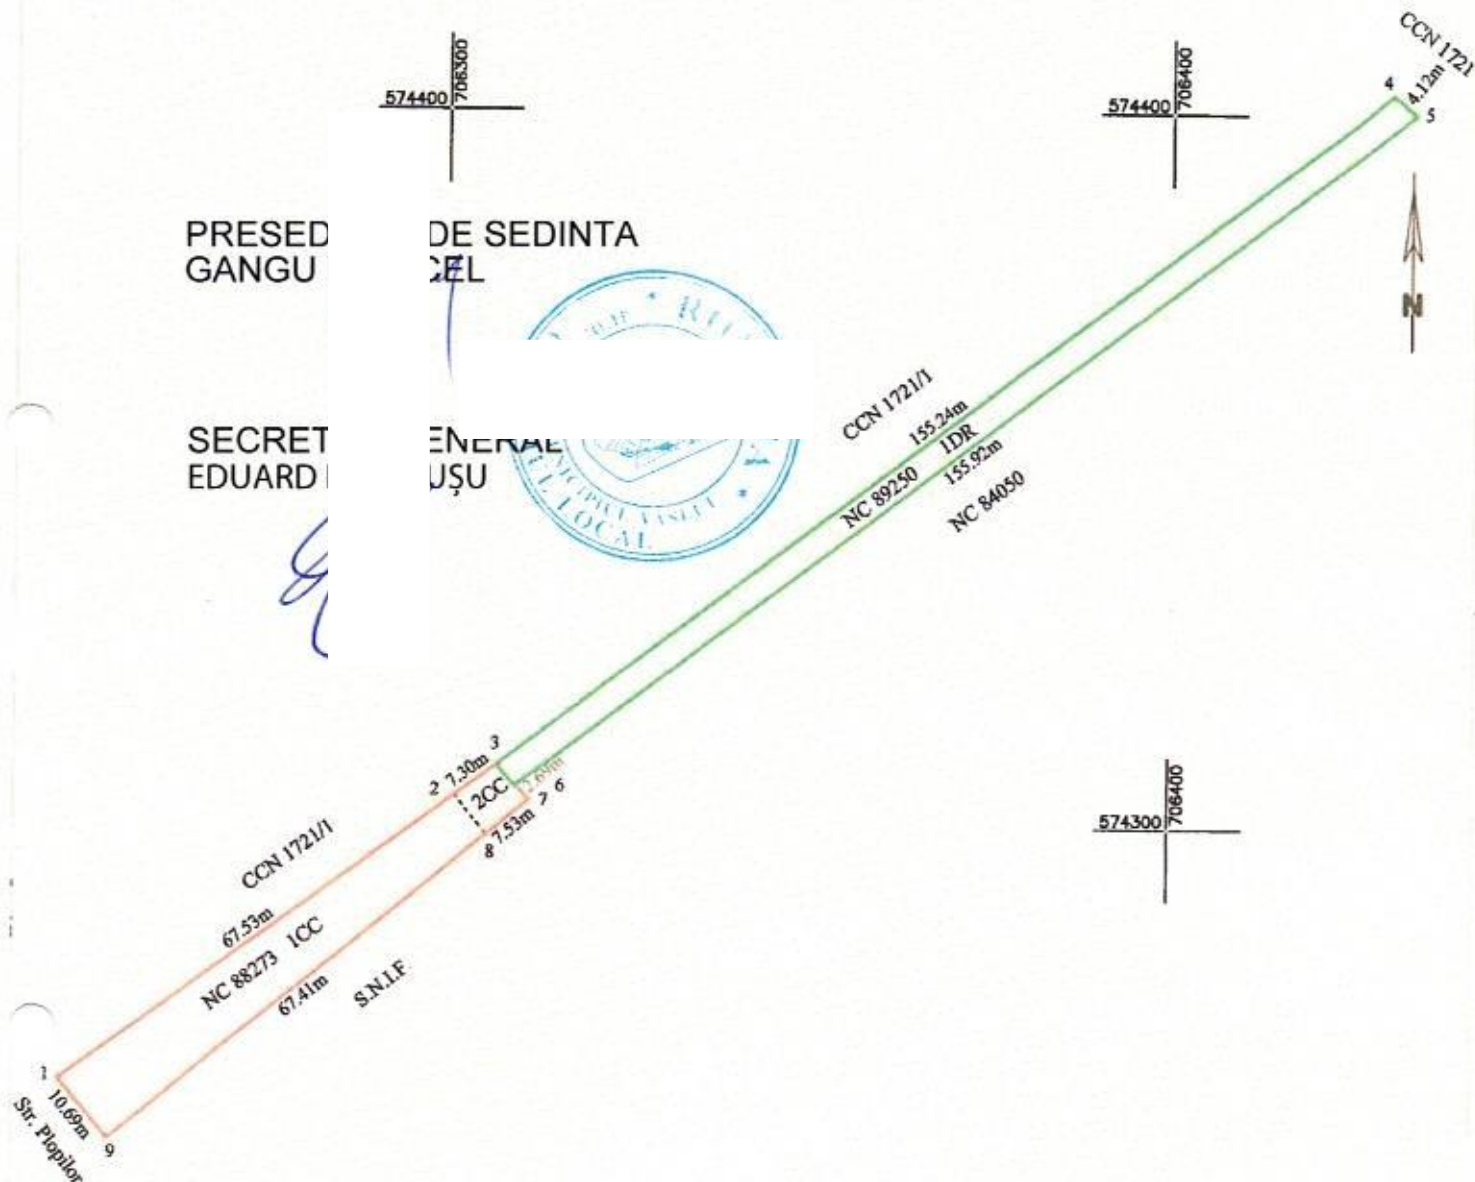

ALIPIRE IMOBIL

Situatia actuala (inainte de alipire)				Situatia viitoare (dupa alipire)			
Nr. cad.	Suprafata (m.p.)	Categoria de folosinta	Descrierea imobilului	Nr. cad.	Suprafata (m.p.)	Categoria de folosinta	Descrierea imobilului
88273	599	1CC	Imobil intravilan		599	1CC	Imobil intravilan
	51	2CC	Imobil extravilan		51	2CC	Imobil extravilan
89250	622	1DR	Imobil extravilan		622	3DR	Imobil extravilan
TOTAL	1272	-	-		1272	-	-
Executant: SC Euroest Urban Planning SRL Confirm executarea măsurătorilor la teren, corectitudinea întocmirii documentației cadastrale și corespondența acesteia cu realitatea din teren. Semnătura și stampila: _____				Inspectori: Confirm introducerea în baza de date integrată și atribuirea numărului cadastral. Semnătura și parafa: _____ Data: _____ Stampila B.C.P.I.			

PLAN DE ÎNCADRARE ÎN ZONĂ
SCARA 1:2000

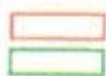

Amplasament imobil

