



HOTĂRÂREA NR. 209

privind acordarea cu titlu gratuit a dreptului de uz și servitute către S.C. DELGAZ GRID S.A. asupra unei suprafețe de 172 mp, aparținând domeniului public și privat al Municipiului Vaslui, în vederea executării lucrării "EXTINDERE REȚELE ELECTRICE ÎN MUNICIPIUL VASLUI, STR. CERAMICA, NR. 21, JUD. VASLUI"

CONSILIUL LOCAL AL MUNICIPIULUI VASLUI,

Având în vedere:

- ✓ Referatul de aprobare nr. 88871/10.06.2026 al Primarului Municipiului Vaslui;
- ✓ Raportul de specialitate nr. 88872/10.06.2026 al Compartimentului Patrimoniu;
- ✓ Adresa S.C. ELECTRIC COMPANY S.A., în calitate de proiectant pentru S.C. DELGAZ GRID S.A., înregistrată la Primăria Municipiului Vaslui sub nr. 88727/10.06.2026;
- ✓ Rapoartele cu avizele comisiilor pe domenii de specialitate ale Consiliului Local al Municipiului Vaslui;
- ✓ Prevederile art. 12 și art. 14 din Legea nr. 123/2012 a energiei electrice și gazelor naturale, cu modificările și completările ulterioare;

În baza prevederilor art. 129 alin. (2) lit. c) completate de prevederile alin. 6), lit. a), de cele ale art. 139 alin. (1) și (3) lit. g) respectiv de prevederile art. 196 alin. (1) lit. a) din Ordonanța de Urgență a Guvernului nr. 57/2019 privind Codul Administrativ cu modificările și completările ulterioare,

HOTĂRĂȘTE:

Art. 1. Se acordă cu titlu gratuit dreptul de uz și servitute către S.C. DELGAZ GRID S.A. asupra unui teren în suprafață de 172 mp, aparținând domeniului public și domeniului privat al Municipiului Vaslui, în vederea executării lucrării "EXTINDERE REȚELE ELECTRICE ÎN MUNICIPIUL VASLUI, STR. CERAMICA, NR. 21, JUD. VASLUI", conform Planului de situație, Anexă la prezenta hotărâre, după cum urmează:

- Imobilul identificat cadastral cu NC 87812, în suprafață totală de 3702 mp, având categoria de folosință pășune, domeniul privat al Municipiului Vaslui = 10 mp (LES 0,4 kV = 20 m x 0,5 m);

- Imobilul identificat cadastral cu NC 87259, în suprafață totală de 343 mp, având categoria de folosință pășune, domeniul public al Municipiului Vaslui = 5 mp (LES 0,4 kV = 10 m x 0,5 m);
- Imobilul identificat cadastral cu NC 87778, în suprafață totală de 599 mp, având categoria de folosință curți construcții, domeniul public al Municipiului Vaslui = 20 mp (LES 0,4 kV = 40 m x 0,5 m);
- Imobilul identificat cadastral cu NC 82218, în suprafață totală de 15004 mp, tronson 1 str. Ceramicii, domeniul public al Municipiului Vaslui = 110 mp (LES 0,4 kV = 220 m x 0,5);
- Imobilul identificat cadastral cu NC 87817, în suprafață totală de 15141 mp, având categoria de folosință pășune, domeniul public al Municipiului Vaslui = 27 mp - LES 0,4 kV = 30 m x 0,5 m = 15 mp + 12 mp ocupat de firidele E[3]P[4] și BMPTd 100A;

Art. 2. La finalizarea lucrării, terenul ocupat temporar pe durata execuției lucrărilor va fi adus la starea inițială de către beneficiarul dreptului de uz și servitute.

Art. 3. Ducerea la îndeplinire a prezentei hotărâri se încredințează Compartimentului Patrimoniu, din cadrul aparatului de specialitate al Primarului Municipiului Vaslui.

Art. 4. Hotărârea intră în vigoare conform art. 198 alin. 1 din O.U.G. nr. 57/2019 privind Codul Administrativ cu modificările și completările ulterioare.

Prezenta hotărâre va fi comunicată:


- Instituției Prefectului Județul Vaslui;
- Primarului Municipiului Vaslui;
- Compartimentului Patrimoniu;
- S.C. DELGAZ GRID S.A.

Vaslui, 25.06.2026

Președinte de ședință,
Consilier,
Gangu Maricel

Secretar General,
Eduard Lăcătușu

Total consilieri locali		23
Prezenți		23
Vot	Pentru	22
	Împotrivă	0
	Neparticipare	1

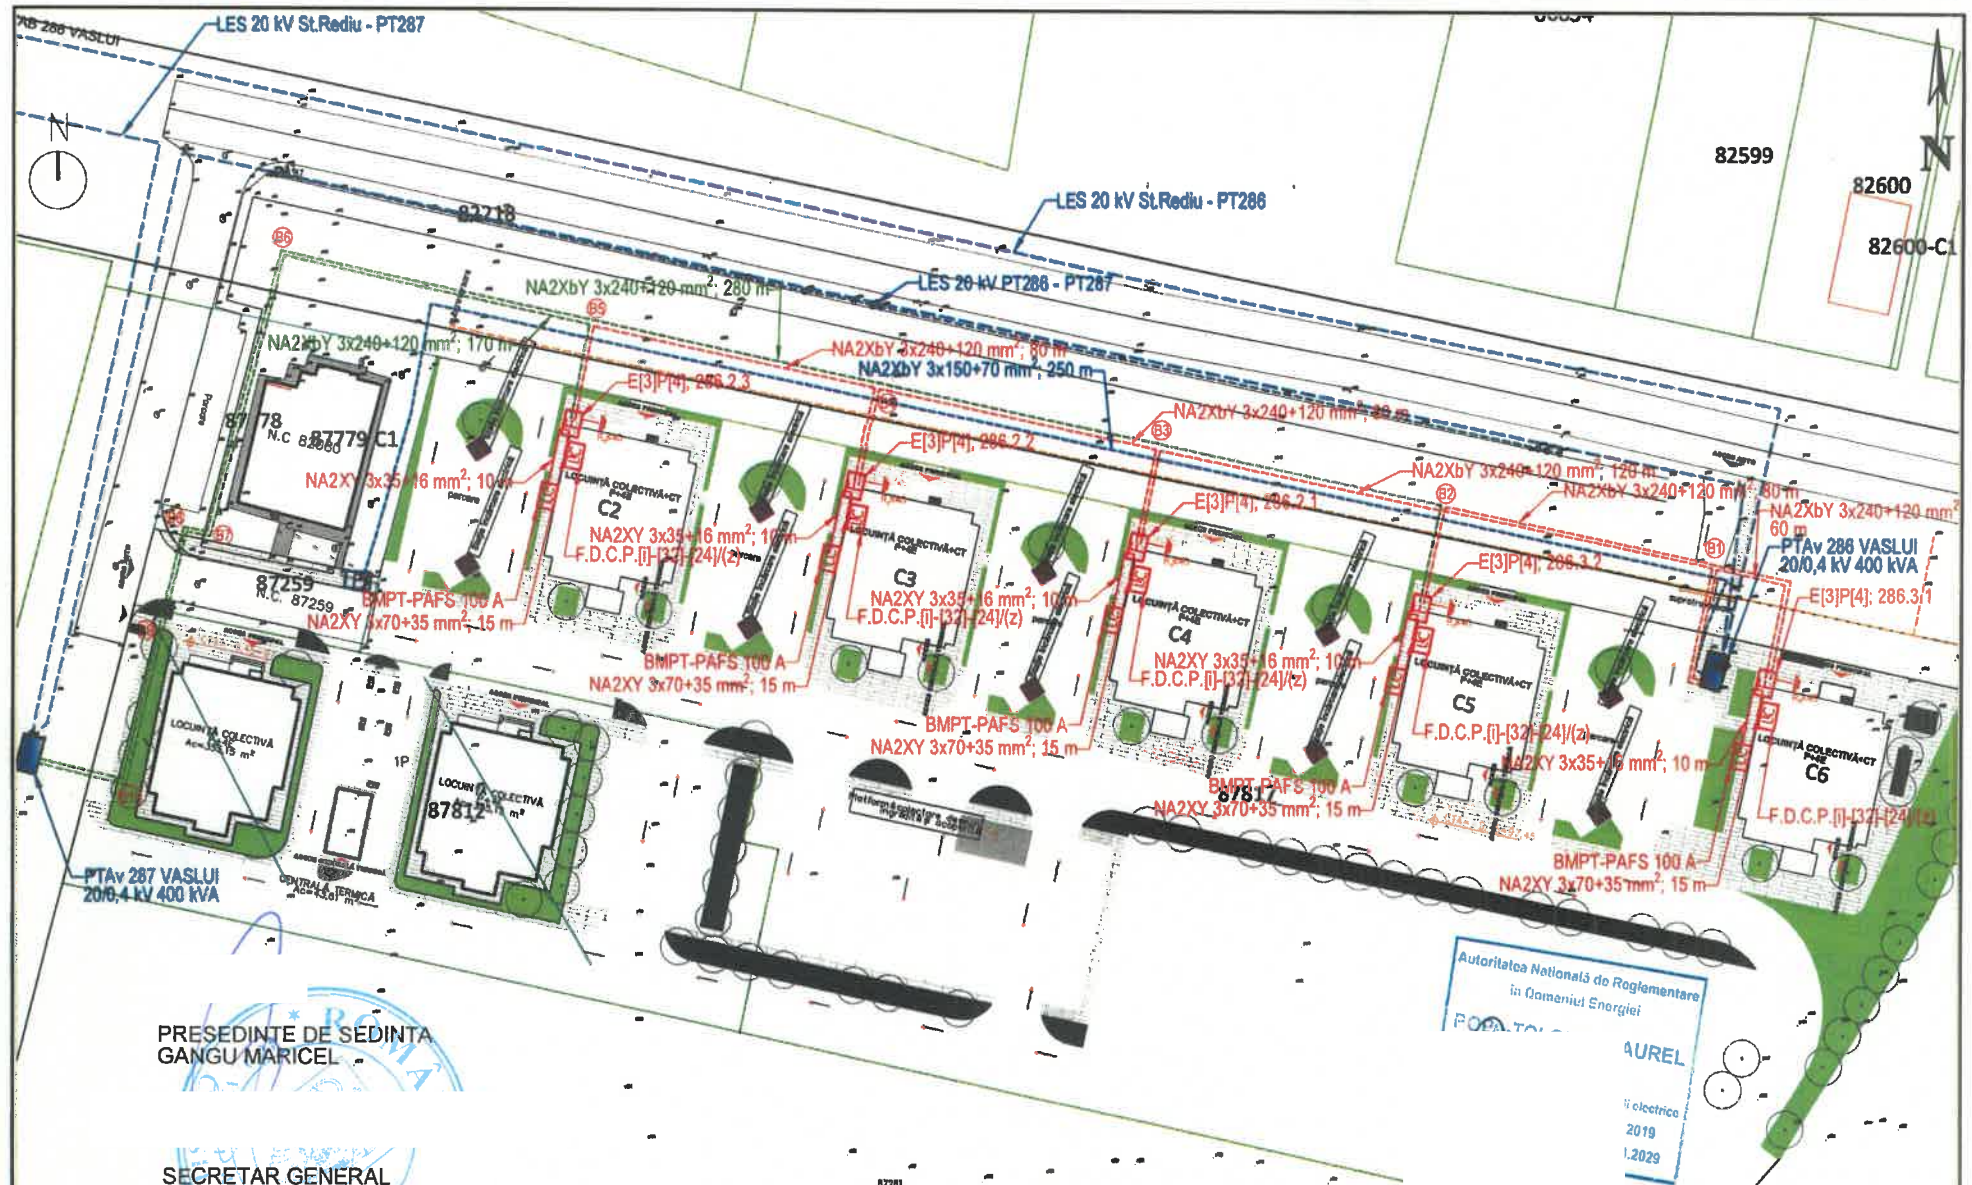

PRESEDINTE DE SEDINTA
GANGU MARICEL

SECRETAR GENERAL
EDUARD LACATUSU

LEGENDA:
— Instalatii existente aparinand DELGAZ GRID SA
— Instalatii proiectate

VERIFICATOR/ EXPERT	NUME	SEMNATURA	CERINTA	REFERAT/EXPERTIZA NR./DATA
PROIECTANT DE SPECIALITATE:				
ELECTRIC COMPANY SA J3746/95 CUI RO6985768				
Beneficiar: DELGAZ GRID SA Investitor: MUNICIPIUL VASLUI Titlu proiect: Extindere retele electrice in Municipiul Vaslui, str. Ceramica, nr. 21, jud. Vaslui				
SPECIFICATIE	NUME	SEMNATURA	Scara:	PLR:
SEF PROIECT	Ing. Lucian STANCU		1:1000	22/2026
PROIECTANT	Ing. Liviu TALPALARU		Data:	Faza:
DESEINAT	Ing. Liviu TALPALARU		10 iunie 2026	PTE
Titlu planşa: Plan situatie instalatii existente si proiectate				Planşa:
				EZ