



HOTĂRÂREA NR. 67

*privind actualizarea documentației cadastrale în sensul modificării suprafeței și
forme geometrice a unui imobil ce aparține domeniului public al municipiului Vaslui,
identificat cadastral cu NC 88348*

CONSILIUL LOCAL AL MUNICIPIULUI VASLUI,

Având în vedere:

- ✓ Referatul de aprobare nr. 58548/17.03.2026 al Primarului municipiului Vaslui;
- ✓ Raportul de specialitate nr. 58549/17.03.2026 al compartimentului Patrimoniu;
- ✓ Rapoartele cu avizele comisiilor pe domenii de specialitate ale consilierilor locali;
- Prevederile Ordonanței de Urgență a Guvernului nr. 57/2019, privind Codul administrativ cu modificările și completările ulterioare;
- Prevederile Legii nr. 7/1996 a cadastrului și publicității imobiliare, actualizată;
- Prevederile Ordinului nr. 600/2023 pentru aprobarea Regulamentului de recepție și înscriere în evidențele de cadastru și carte funciară

În baza prevederilor art. 129 alin. (2) lit. „c”, alin. (6) lit. „c”, ale art. 196, alin. (1) lit. „a” și art. 139 alin. (3) lit. „g” din Ordonanța de Urgență a Guvernului nr. 57/2019 privind Codul administrativ, actualizată,

HOTĂRĂȘTE:

Art.1. Se aprobă actualizarea documentației cadastrale în sensul modificării suprafeței și forme geometrice a unui imobil ce aparține domeniului public al municipiului Vaslui, identificat conform anexei nr. 1, parte integrantă din prezenta hotărâre.

Art.2. Ducerea la îndeplinire a prezentei hotărâri se încredințează Serviciului Cadastru Agricultură și Patrimoniu, din cadrul aparatului de specialitate al Primarului.

Art.3. Hotărârea intră în vigoare conform art. 198 din Ordonanța de Urgență a Guvernului nr. 57/2019, privind Codul administrativ, actualizată.

Câte un exemplar se va comunica:

- ✓ Instituției Prefectului-județul Vaslui;
- ✓ Primarului municipiului Vaslui;
- ✓ Serviciului Cadastru Agricultură și Patrimoniu

Vaslui, 26.03.2026

Președinte de ședință,
Consilier,
Ing. Neacșu Daniel

Secretar General,
Eduard Lăcătușu

Total consilieri locali		23
Prezenți		23
Vot	Pentru	23
	Împotrivă	0
	Abțineri	0

Tabel cuprinzând datele de identificare ale imobilului-teren a cărui documentație cadastrală se va actualiza

Nr. crt.	Denumire bun imobil	Număr cadastral	Suprafață actuală	Suprafață propusă	Observații
1	Teren intravilan, situat între strada Ștefan cel Mare, strada Hușului și strada Cuza Vodă	88348	21.140 mp	21.084 mp	Anexa 1.1

Vaslui - 26.03.2026

Președinte de ședință,
Consilier,
Ing. Neacșu Daniel

Secretar General,
Eduard Lăcătușu


PLAN DE AMPLASAMENT SI DELIMITARE A IMOBILULUI

Anexa 16 la regulament

SCARA 1:2000

ANEXA 1.1 LA HCL NR. 67/ 26.03.2026

Nr. Cadastral	Suprafața măsurată a imobilului (m.p.)	Adresa imobilului
88348	21084	intravilan - Mun. Vaslui, între str. Ștefan cel Mare, str. Husului și str. Cuza Voda în jurul bl. 151, 152, 153, 154, 155, 156, 157, 158, 159, 160, 161, 162, Jud. Vaslui
Nr. Cartea Funciară		Unitatea Administrativ Teritorială (UAT)
88348		VASLUI

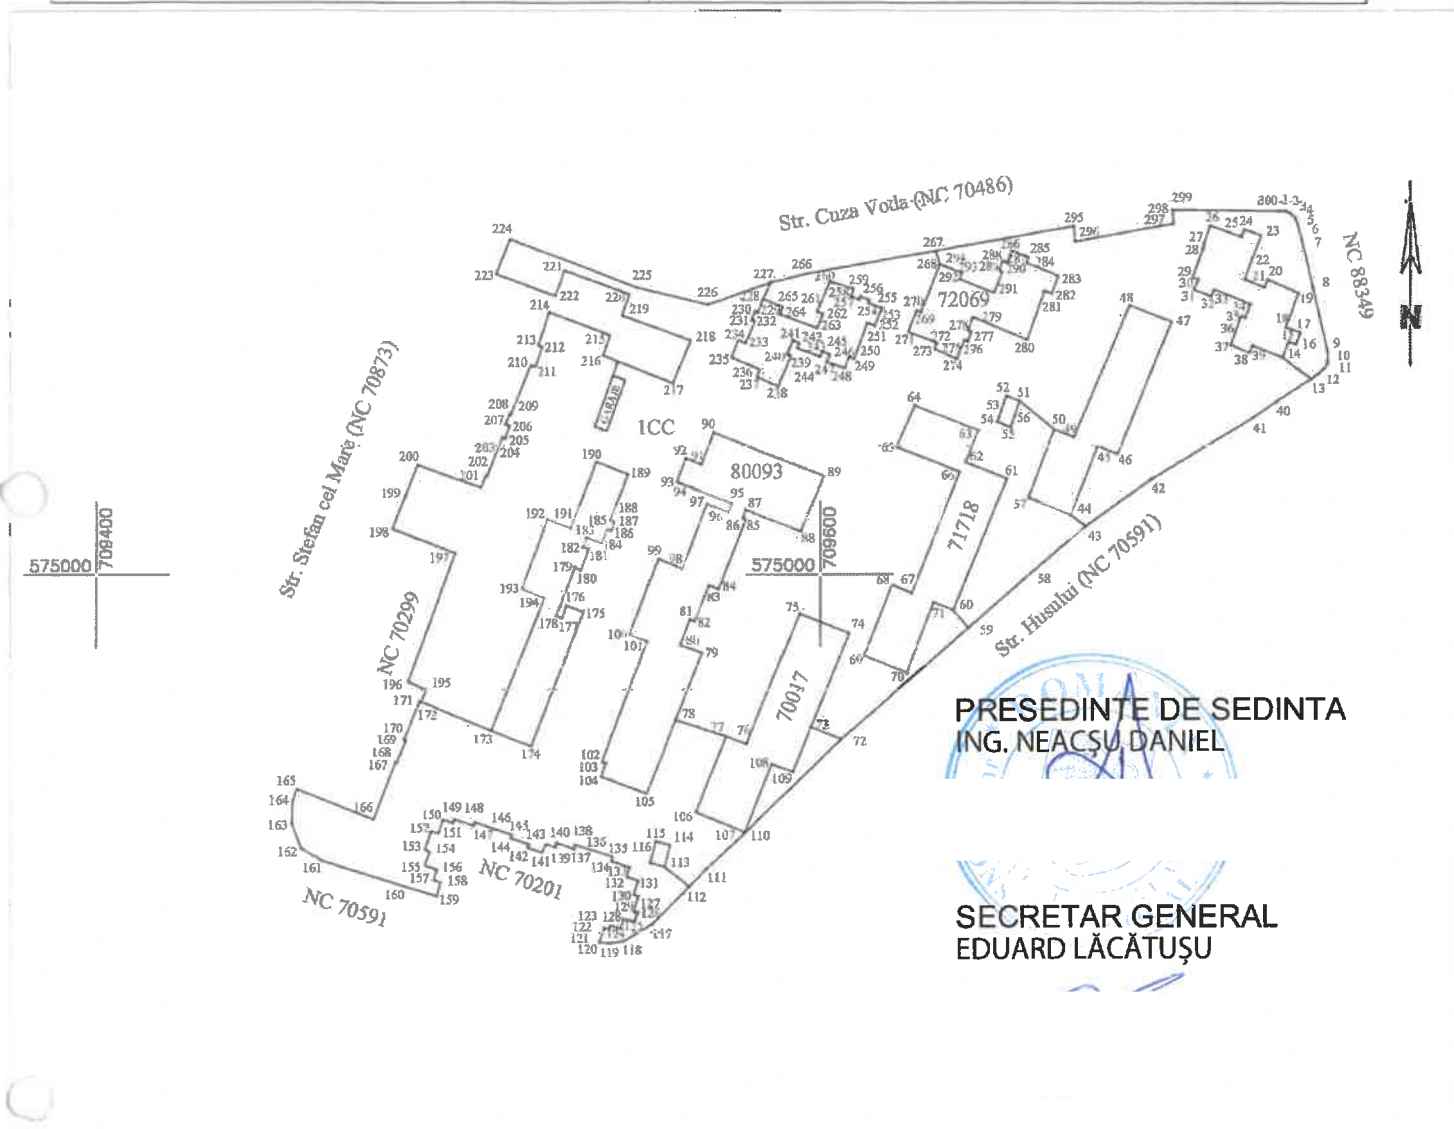

PRESEDINTE DE SEDINTA
ING. NEACȘU DANIEL

SECRETAR GENERAL
EDUARD LĂCĂTUȘU

A. Date referitoare la teren

Nr. Parcela	Categoria de folosinta	Suprafata (mp)	Mentiuni
1	CC	21084	Teren intravilan
Total		21084	

B. Date referitoare la constructii

Cod Constr.	Destinatia	Suprafata construita la sol (mp)	Mentiuni
Total			

Suprafata totală măsurată a imobilului = 21084mp

Suprafata din act = 21140mp

Executant SC Euroest Urban Planning SRL

PJA CLASA III - RO-B-22959

Confirm executarea măsurătorilor la teren, corectitudinea însemnării documentației cadastrale și corespondența acesteia cu realitatea din teren

Semnătura și ștampila

Data: 11.03.2026

Inspector

Confirm introducerea imobilului în baza de date integrată și atribuirea numărului cadastral

Semnătura și parafa

Data

Ștampila BCPI

PLAN DE ÎNCADRARE ÎN ZONĂ



10/10/2016

Situatie initiala

11/11/2019

Situatie propusa

Copyright 1999 by The McGraw-Hill Companies, Inc.

ADASTRU SI P

1947-1948