



PUZ - PLAN URBANISTIC ZONAL
PUZ - EXTINDEREA ȘI DOTAREA SPITALULUI MUNICIPAL
VATRA DORNEI

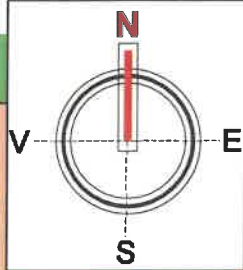

3. REGLEMENTĂRI URBANISTICE

- legendă:**
- limite**
- limită zonă studiată
 - limită PUZ
- situație existentă**
- zonificare funcțională**
- zonă instituții publice și servicii
 - zonă construcții sănătate
 - zonă construcții culturale
 - zonă locuințe colective
 - zonă locuințe individuale
- circulații**
- circulații carosabile
 - circulații pietonale
- situație propusă**
- zonificare funcțională**
- construcții de sănătate propuse
 - construcții relocate
- circulații**
- circulații carosabile
 - circulații pietonale
 - parcări amenajate
 - accese carosabile
 - accese pietonale
 - retrageri minime propuse

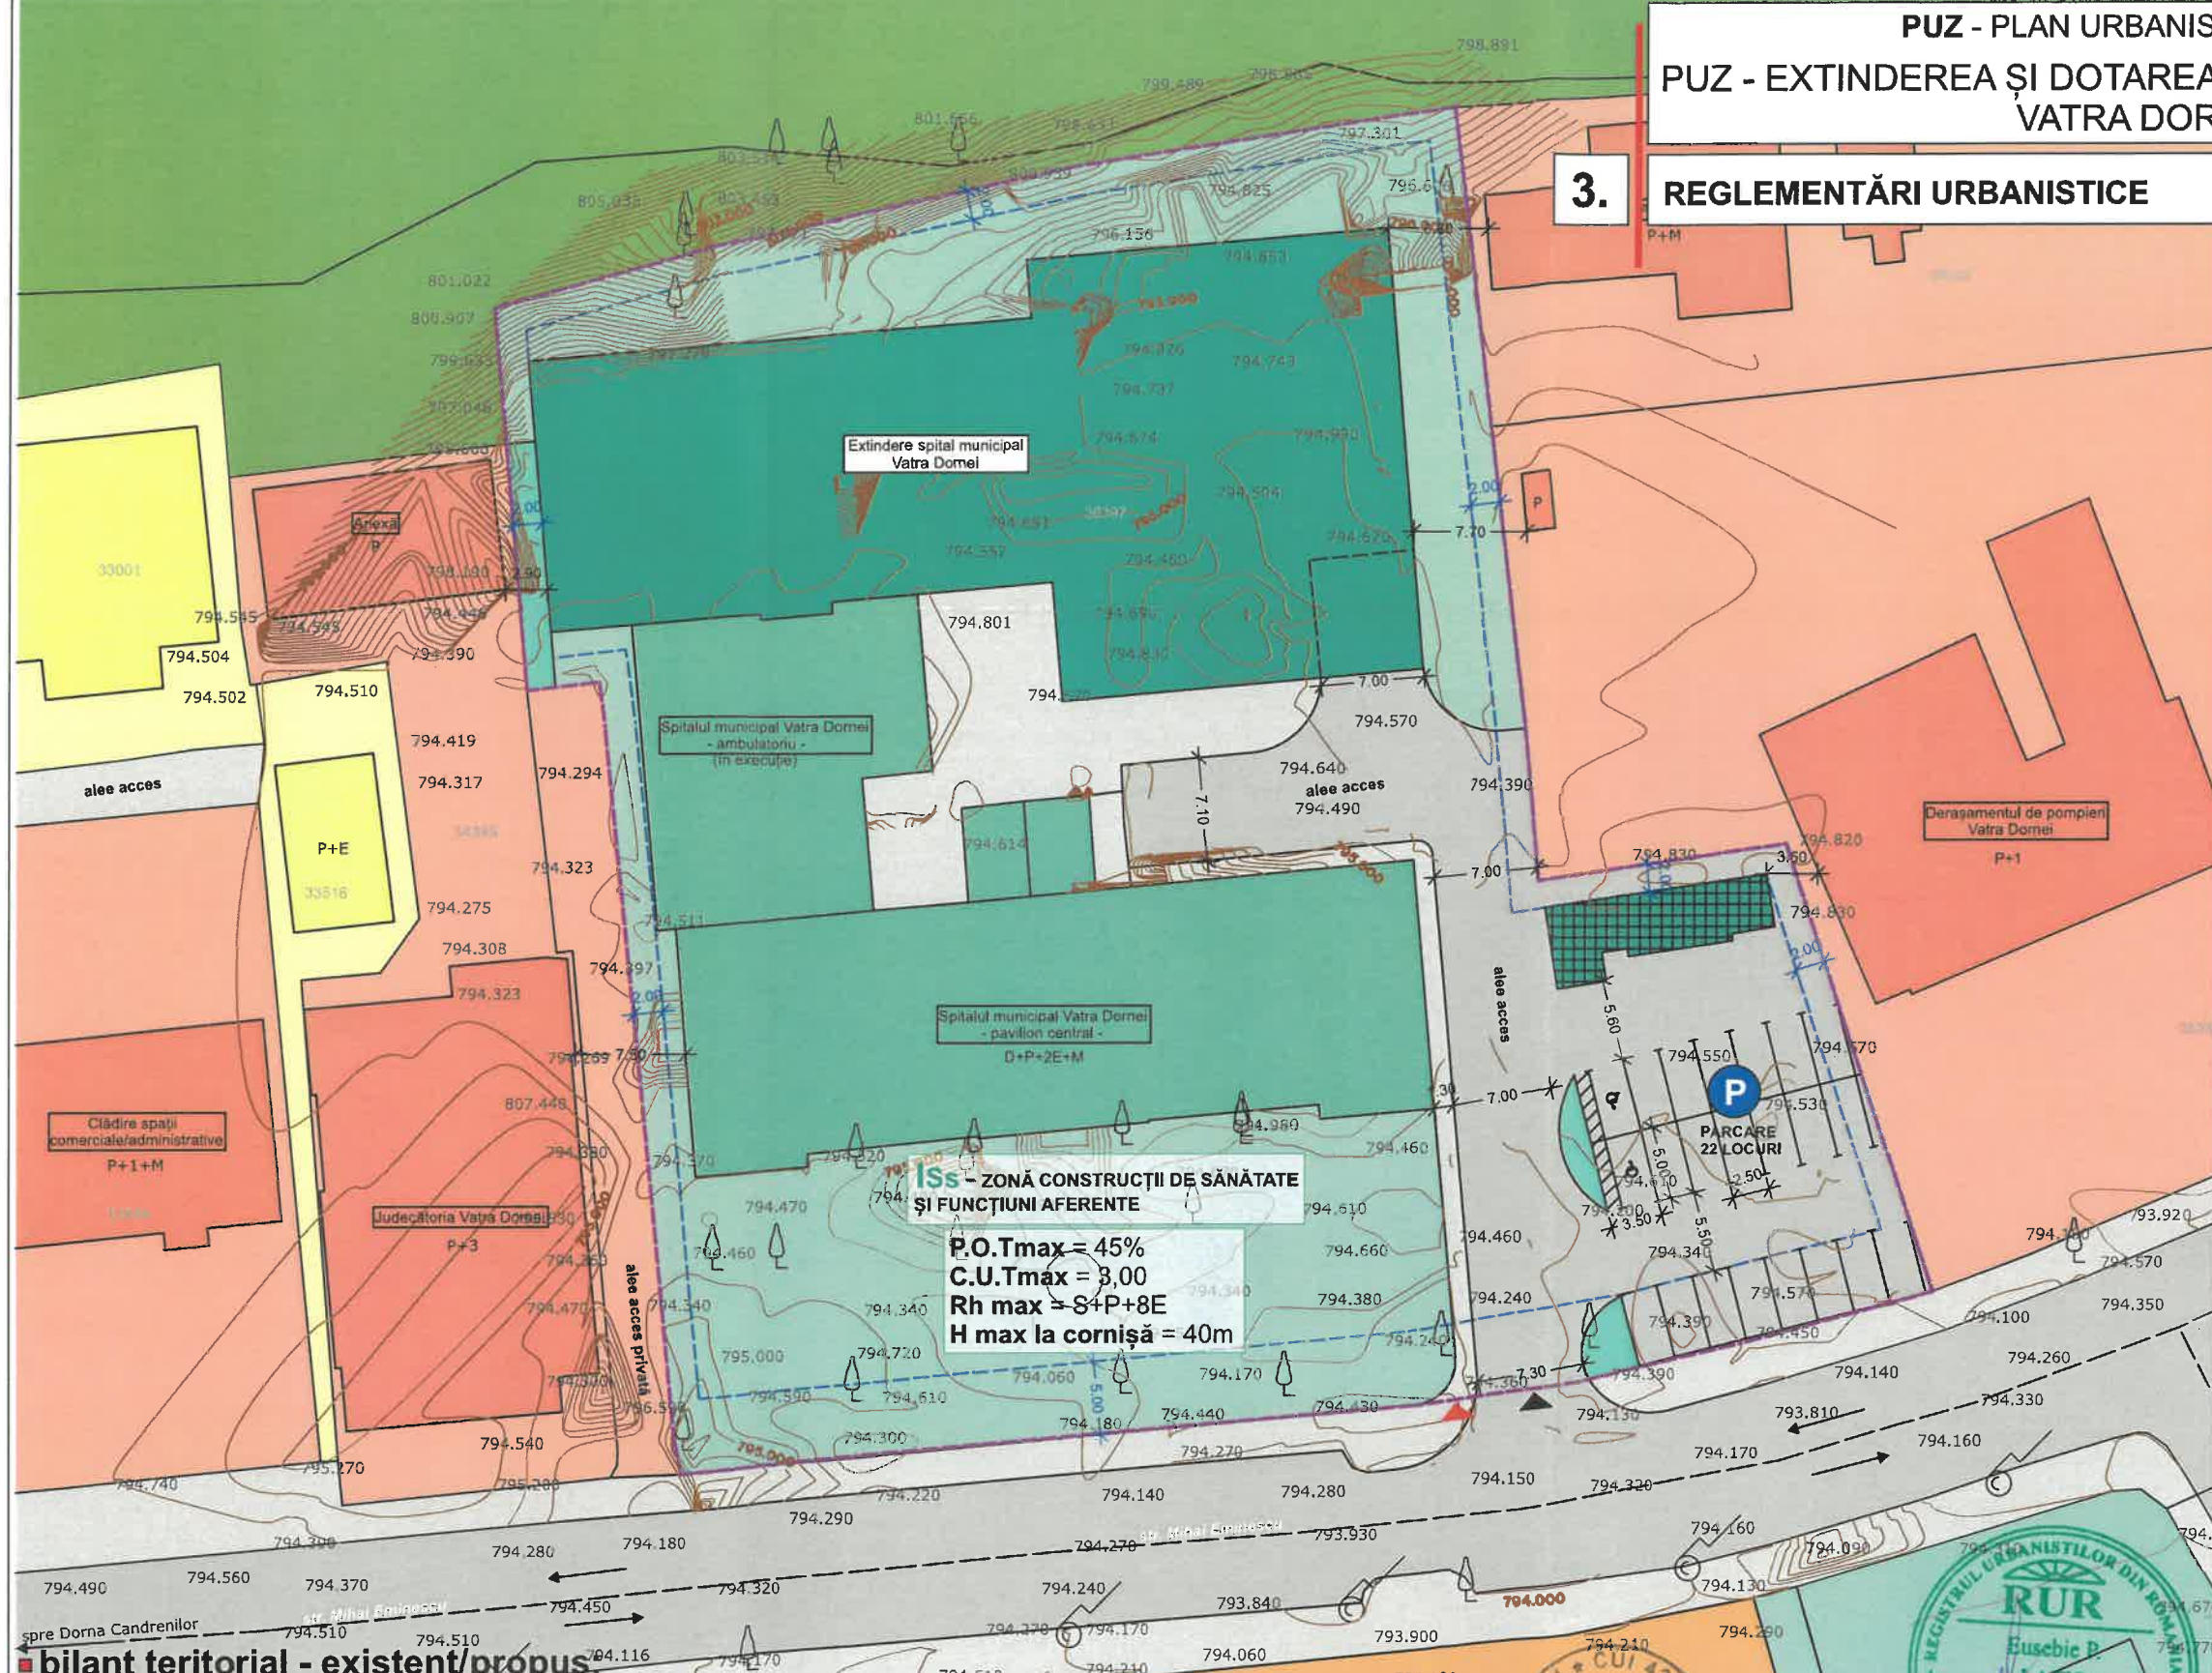

bilanț teritorial - existent/propus

ZONĂ FUNCȚIONALĂ	EXISTENT		PROPUS	
	mp	%	mp	%
ZONĂ CONSTRUITĂ	2.243,32	36,93	2.685,25	44,19
ZONĂ CIRCULAȚII CAROSABILE ȘI PARCAJE	728,26	11,99	1.079,27	17,77
ZONĂ CIRCULAȚII PIETONALE	1.241,79	20,44	397,10	6,54
ZONĂ SPAȚII VERZI	1.861,63	30,64	1.913,38	31,50
TOTAL	6.075	100	6.075	100

coord. urbanism	arch. Eusebie Latîș
S.C. TREIXA S.R.L. - SUCEAVA	
* CUI: RO 43763820, J33/354/2021	
TEL: 0743 658 775	
Mun. Suceava, str. Celuțoarei, nr.5, jud. Suceava	
SPECIFICAȚIE	NUME
șef proiect	arch. Eusebie Latîș
coordonator	arch. Eusebie Latîș
proiectat	urb. Daiana-Alexandra Gușă
desenat	urb. Daiana-Alexandra Gușă

BENEFICIAR:		PROIECT NR.
MUNICIPIUL VATRA DORNEI		12/2023
mun. Vatra Dornei, str. Mihai Eminescu, nr.17, jud. Suceava		
Scara:	TITLU PROIECT:	FAZA:
1:500	PUZ - EXTINDEREA ȘI DOTAREA SPITALULUI MUNICIPAL VATRA DORNEI	P.U.Z.
	mun. Vatra Dornei, str. Mihai Eminescu, nr.14, jud. Suceava	
Data:	TITLU PLANȘĂ:	PLANȘA NR.
2023	REGLEMENTĂRI URBANISTICE	3