


PLAN DE AMPLASAMENT SI DELIMITARE A IMOBILULUI

Anexa 16

Scara 1:2000

Nr.cadastral	Suprafata a imobilului (mp.)	Adresa imobilului
	4558	Extravilan UAT Vetis
HCL nr.:	Unitatea Administrativ Teritoriala (UAT)	
Vetis		

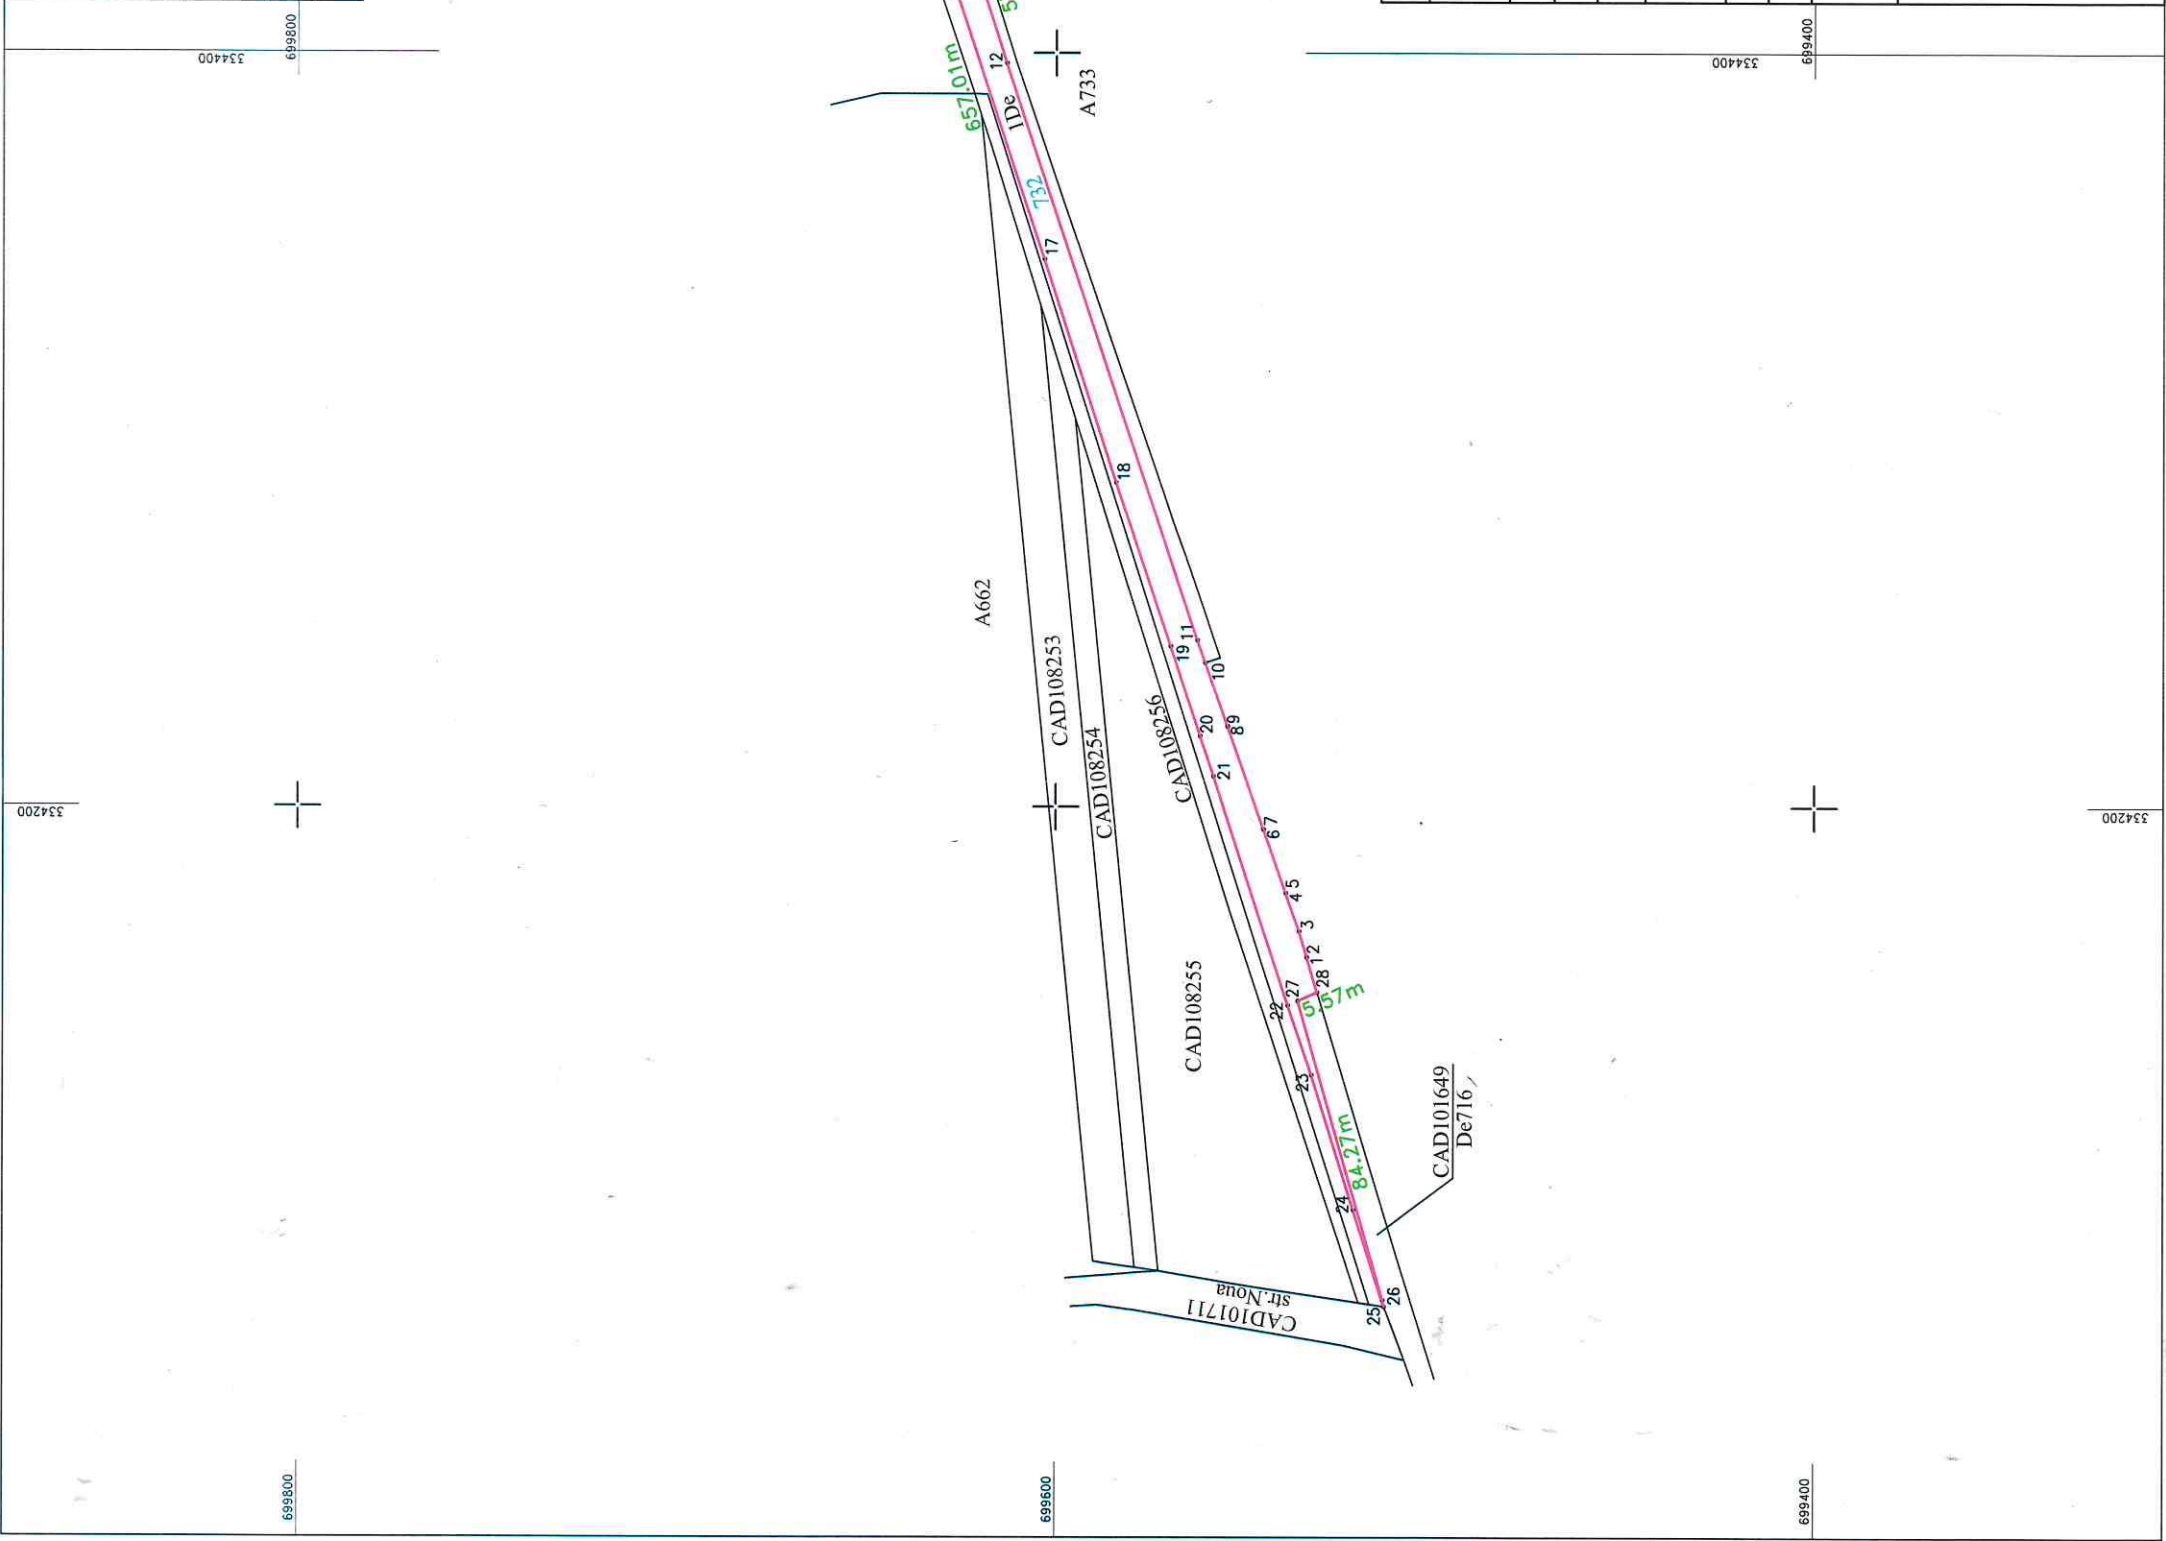

A. Date referitoare la teren			
Numar parcela	Categoria de folosinta	Suprafata (mp)	Mentiiuni
732	De	4558	Imobil neimprejmuit, Drum de exploatare cu lungime(L) de 0,657 km si latime medie(l) de 6,94 m
TOTAL		4558	
B.Date referitoare la constructie			
Cod	Destinatia	Suprafata construita la sol (mp.)	Mentiiuni
TOTAL			
Suprafata din masuratori=4558 mp. Suprafata din acte=4558 mp.			
SEAL Executant DARA BAY Todor-Radu Categorie B seria RO-SM-F nr.0148/22.10.2018 Confirm executarea proiectului la teren, corectitudinea intocmirii documentelor cadastrale si corespundenta acestuia cu realitatea din teren Stampa Semnatura si stampila Data 06.03.2025		Inspector Confirm introducerea imobilului in baza de date integrata si atribuirea numarului cadastral Semnatura si parafa Data..... Stampila BCPI	