



Scara 1:5000

A imobilului cu nr. topografic 781 / 3a
de pe raza UAT Vetis - extravilan, jud. Satu Mare

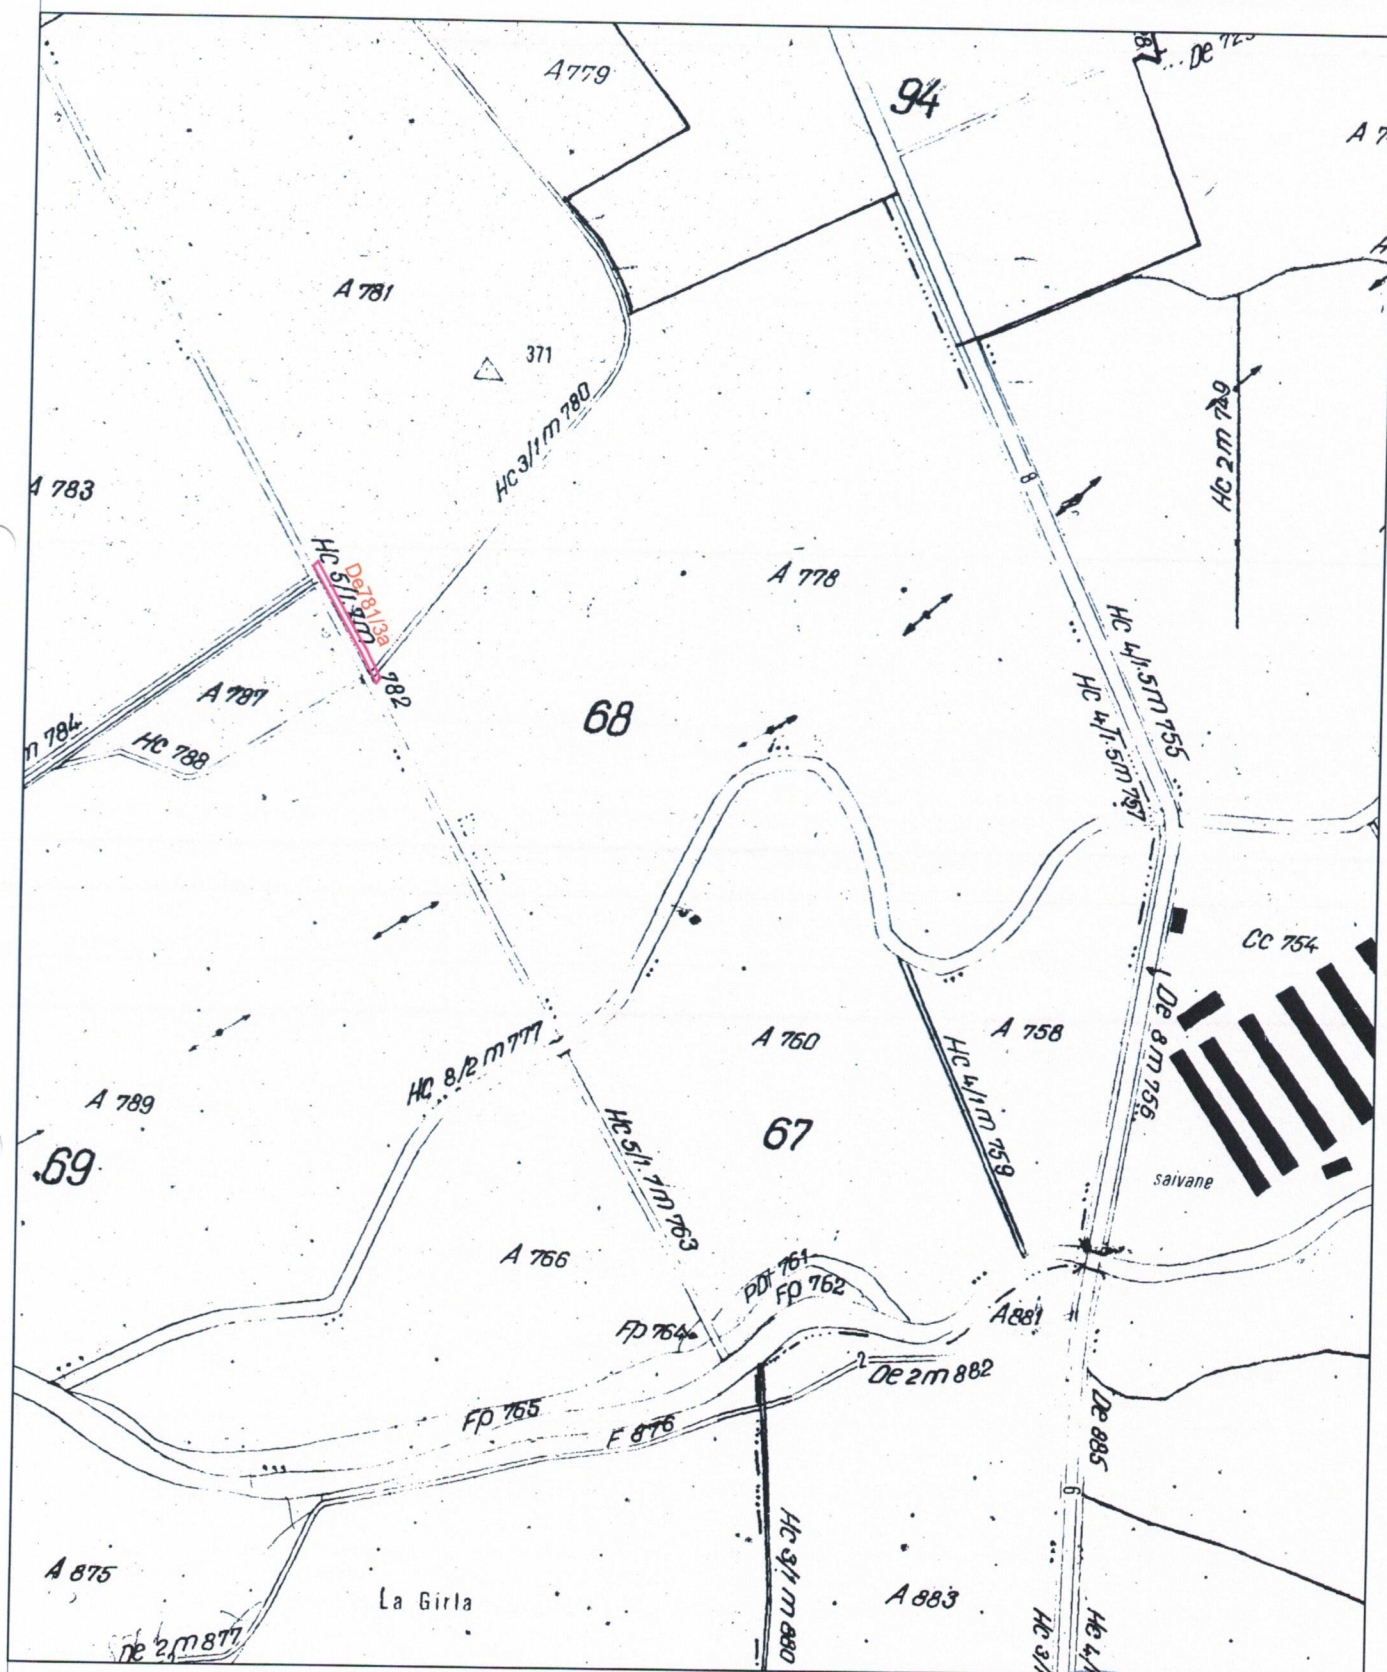


☐ - amplasament studiat

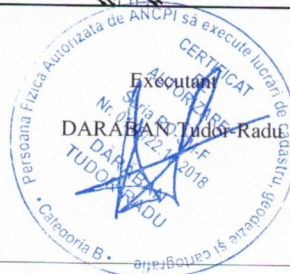

PLAN DE INCADRARE IN TARLA

Scara 1:5000

A imobilului cu nr. topografic 781 / 3a
de pe raza UAT Vetis - extravilan, jud. Satu Mare

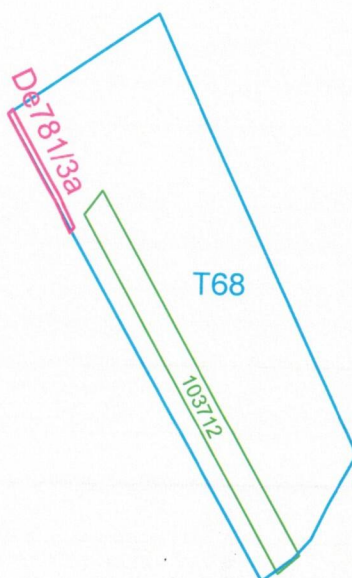

Data: 06.03.2025

Întocmit: Ing. Dărăban Tudor-Radu


PRIMAR

Plan de amplasament si delimitare a imobilului

Anexa 16 la regulament

Scara 1:1000

Nr.cadastral	Suprafata a imobilului (mp.)	Adresa imobilului
	358	Extravilan UAT Vetis
HCL nr.:		Unitatea Administrativ Teritoriala (UAT)
		Vetis

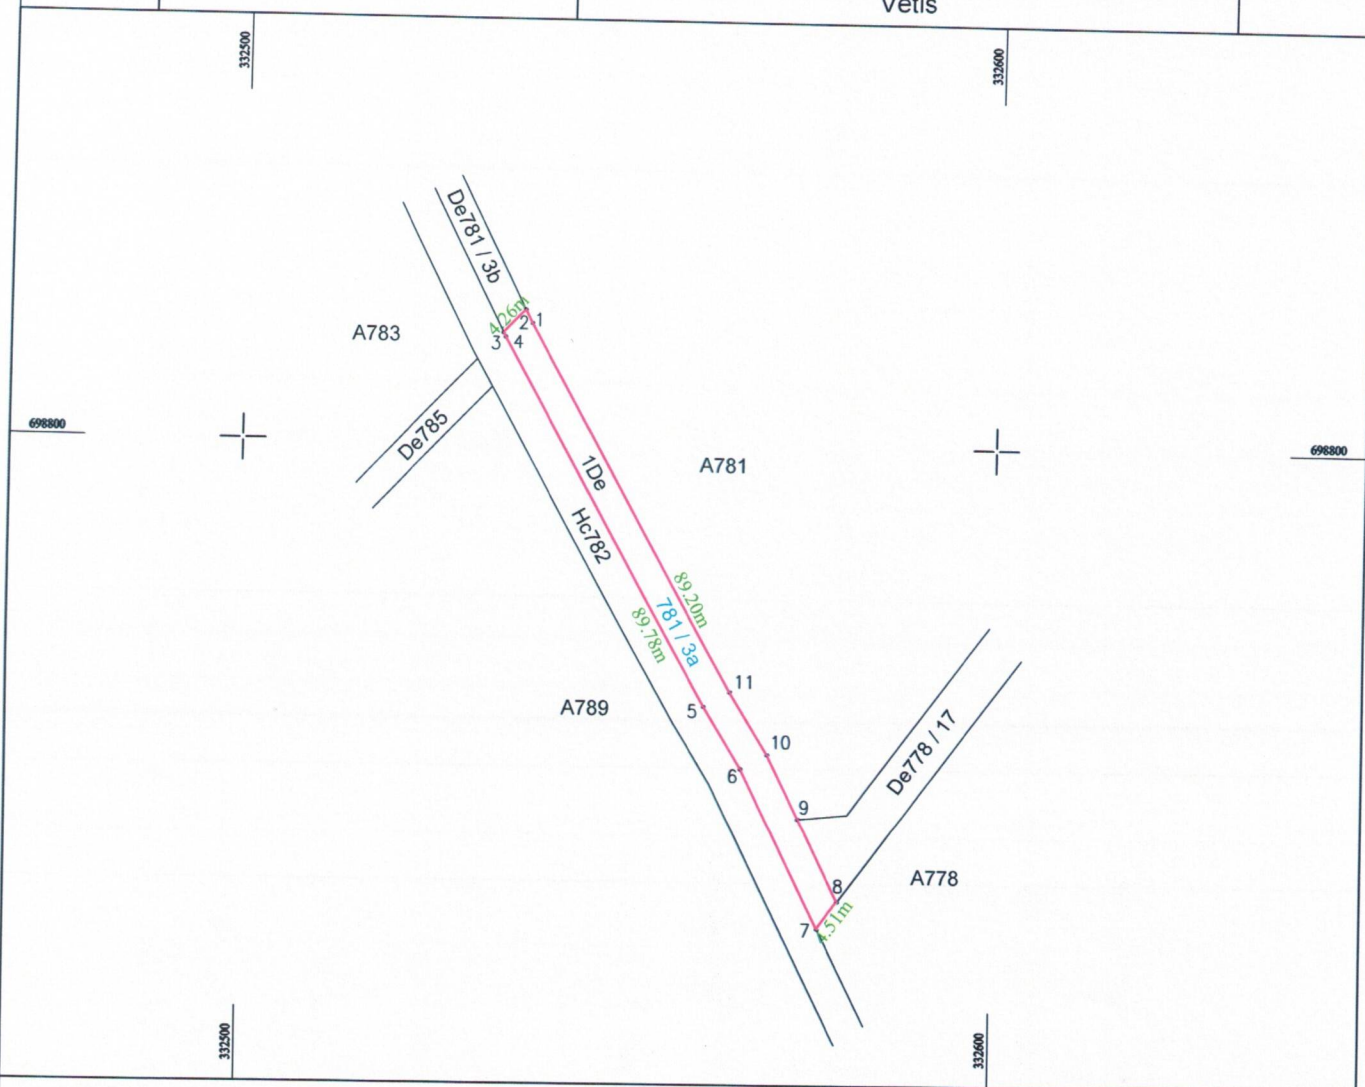

A.Date referitoare la teren

Numar parcela	Categorie de folosinta	Suprafata (mp.)	Mentiuni
781 / 3a	De	358	Imobil neimprejmuit. Drum de exploatare cu lungime(L) de 0,0895 km si latime medie(l) de 4 m
TOTAL		358	

B.Date referitoare la constructie

Cod constructie	Suprafata (mp.)	Cod gr.destinatie	Mentiuni
TOTAL			

Suprafata din masuratori =358 mp.
Suprafata din act =358 mp.

Executant Daraban Tudor Radu
Categoria B seria RO-SM-F nr.0148/22.10.2018

Confirm executarea masuratorilor la teren, corectitudinea introcimiri documentatiei cadastrale si corespondenta acesteia cu realitatea din teren

Semnatura si stampila
Data 07.03.2025



Inspector

Confirm introducerea imobilului in baza de date integrata si atribuirea numarului cadastral

Semnatura si parafa
Data.....
Stampila BCPI

CALCULUL SUPRAFETELOR

Parcela (781 / 3a)

Nr. Pct.	Coordonate pct.de contur		Lungimi laturi D(i,i+1)
	X [m]	Y [m]	
1	698815.869	332538.045	2.007
2	698817.664	332537.147	4.262
3	698814.558	332534.228	0.623
4	698814.001	332534.507	55.867
5	698765.191	332561.686	9.664
6	698756.920	332566.684	23.661
7	698735.684	332577.118	4.509
8	698739.317	332579.789	12.262
9	698750.322	332574.382	9.491
10	698758.840	332570.197	9.767
11	698767.199	332565.146	55.707
S(781 / 3a)=358.07mp P=187.819m			

