

327800

328000

328200

Plan de amplasament si delimitare

Lot 3 - Topo. 103/14/b

Scara 1:2000

Nr. cadastral	Suprafata masurata a imobilului (mp)	Adresa imobilului
	34443	Extravilan , U.A.T. VETIS
Nr. Cartea Funciara		Unitatea Administrativ Teritoriala (UAT)
		VETIS



701800


701800

701600

701600

701400

701400

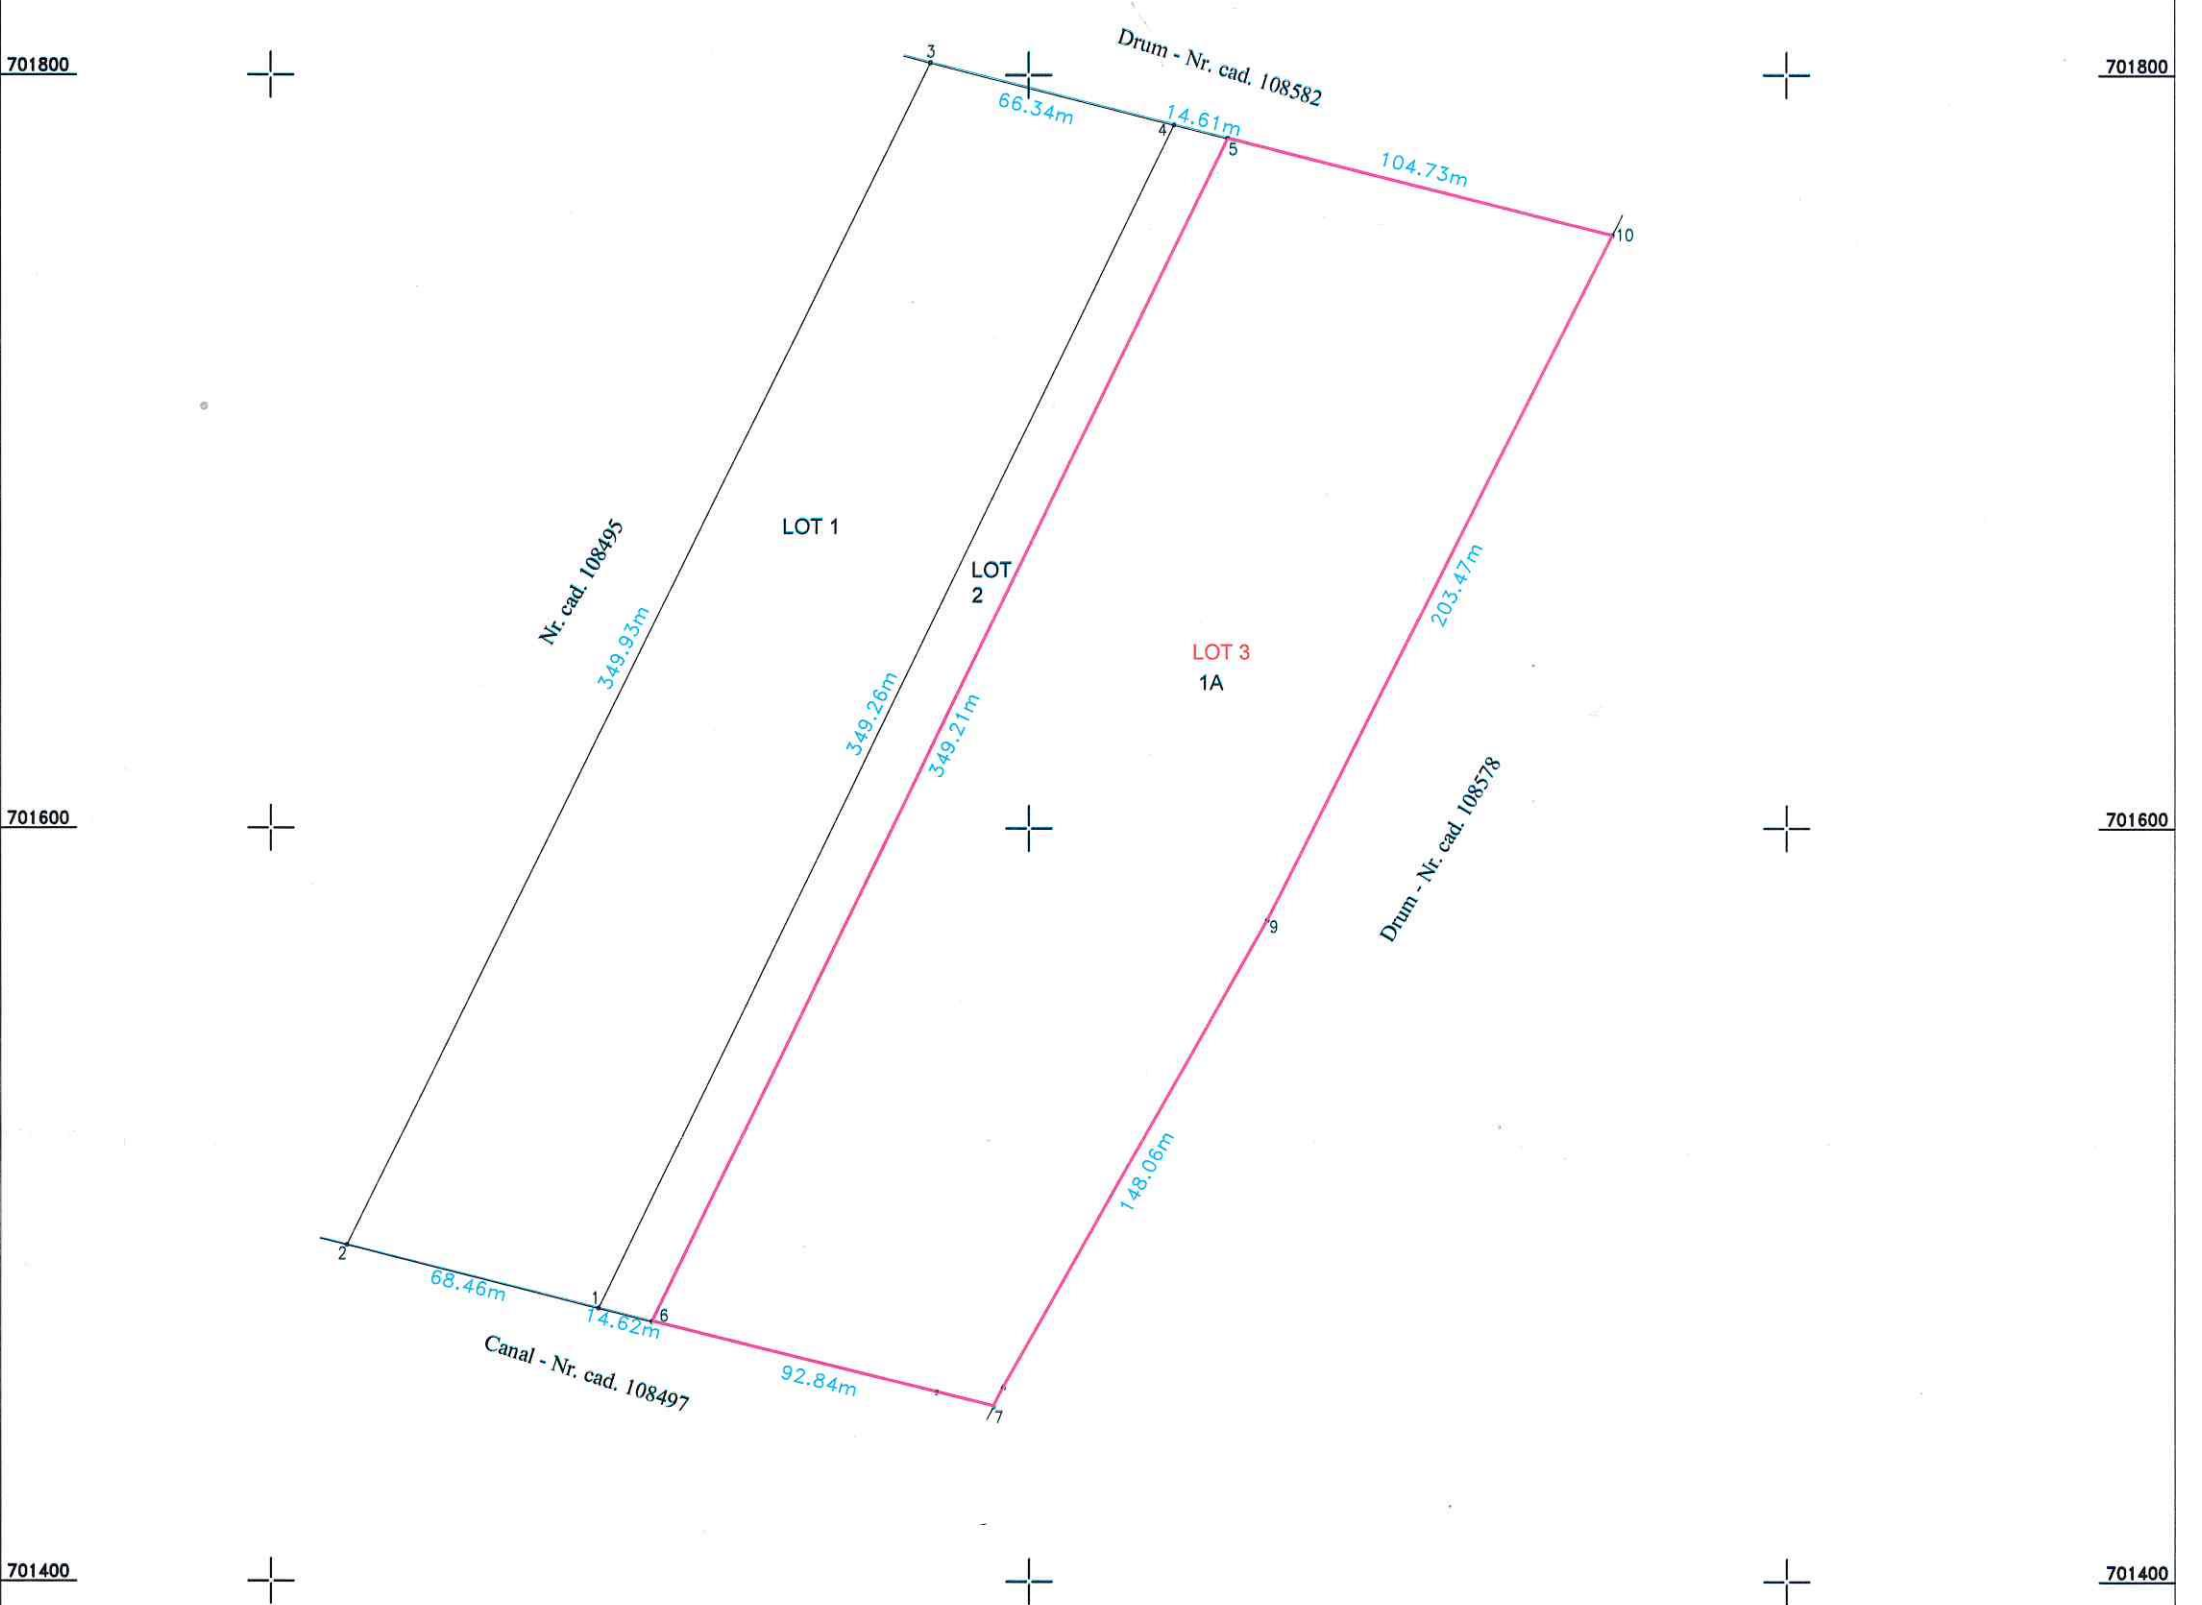

A. Date referitoare la teren			
Nr. parcelă	Categorie de folosință	Suprafața (mp)	Mențiuni
1	Arabil	34443	Teren neimprejmuit.
TOTAL		34443	
B. Date referitoare la construcții			
Cod	Destinația	Supraf. constr. la sol (mp)	Mențiuni
TOTAL			
Suprafața totală măsurată a imobilului = 34443 mp. Suprafața din act = 34443 mp.			
Executant: Ing. Dărăban Tudor-Radu Certificat de autorizare Seria RO-SM-F Nr. 0148/22.10.2018 Seria B Confirm executarea măsurătorilor la teren, corectitudinea întocmirii documentației topografice și corespondența acesteia cu realitatea din teren. Semnătura și ștampila Data: 29.04.2025		Inspector Confirm introducerea imobilului în baza de date integrată și atribuirea numărului cadastral Semnătura și parafă Data..... Ștampila BCPI	



328000

328200

701200