


Plan de amplasament si delimitare
Lot 2 - Topo. 103/30
Scara 1:2000

Nr. cadastral	Suprafata masurata a imobilului (mp)	Adresa imobilului
	5000	Extravilan , U.A.T. VETIS
Nr. Cartea Funciara		Unitatea Administrativ Teritoriala la(UAT)
		VETIS

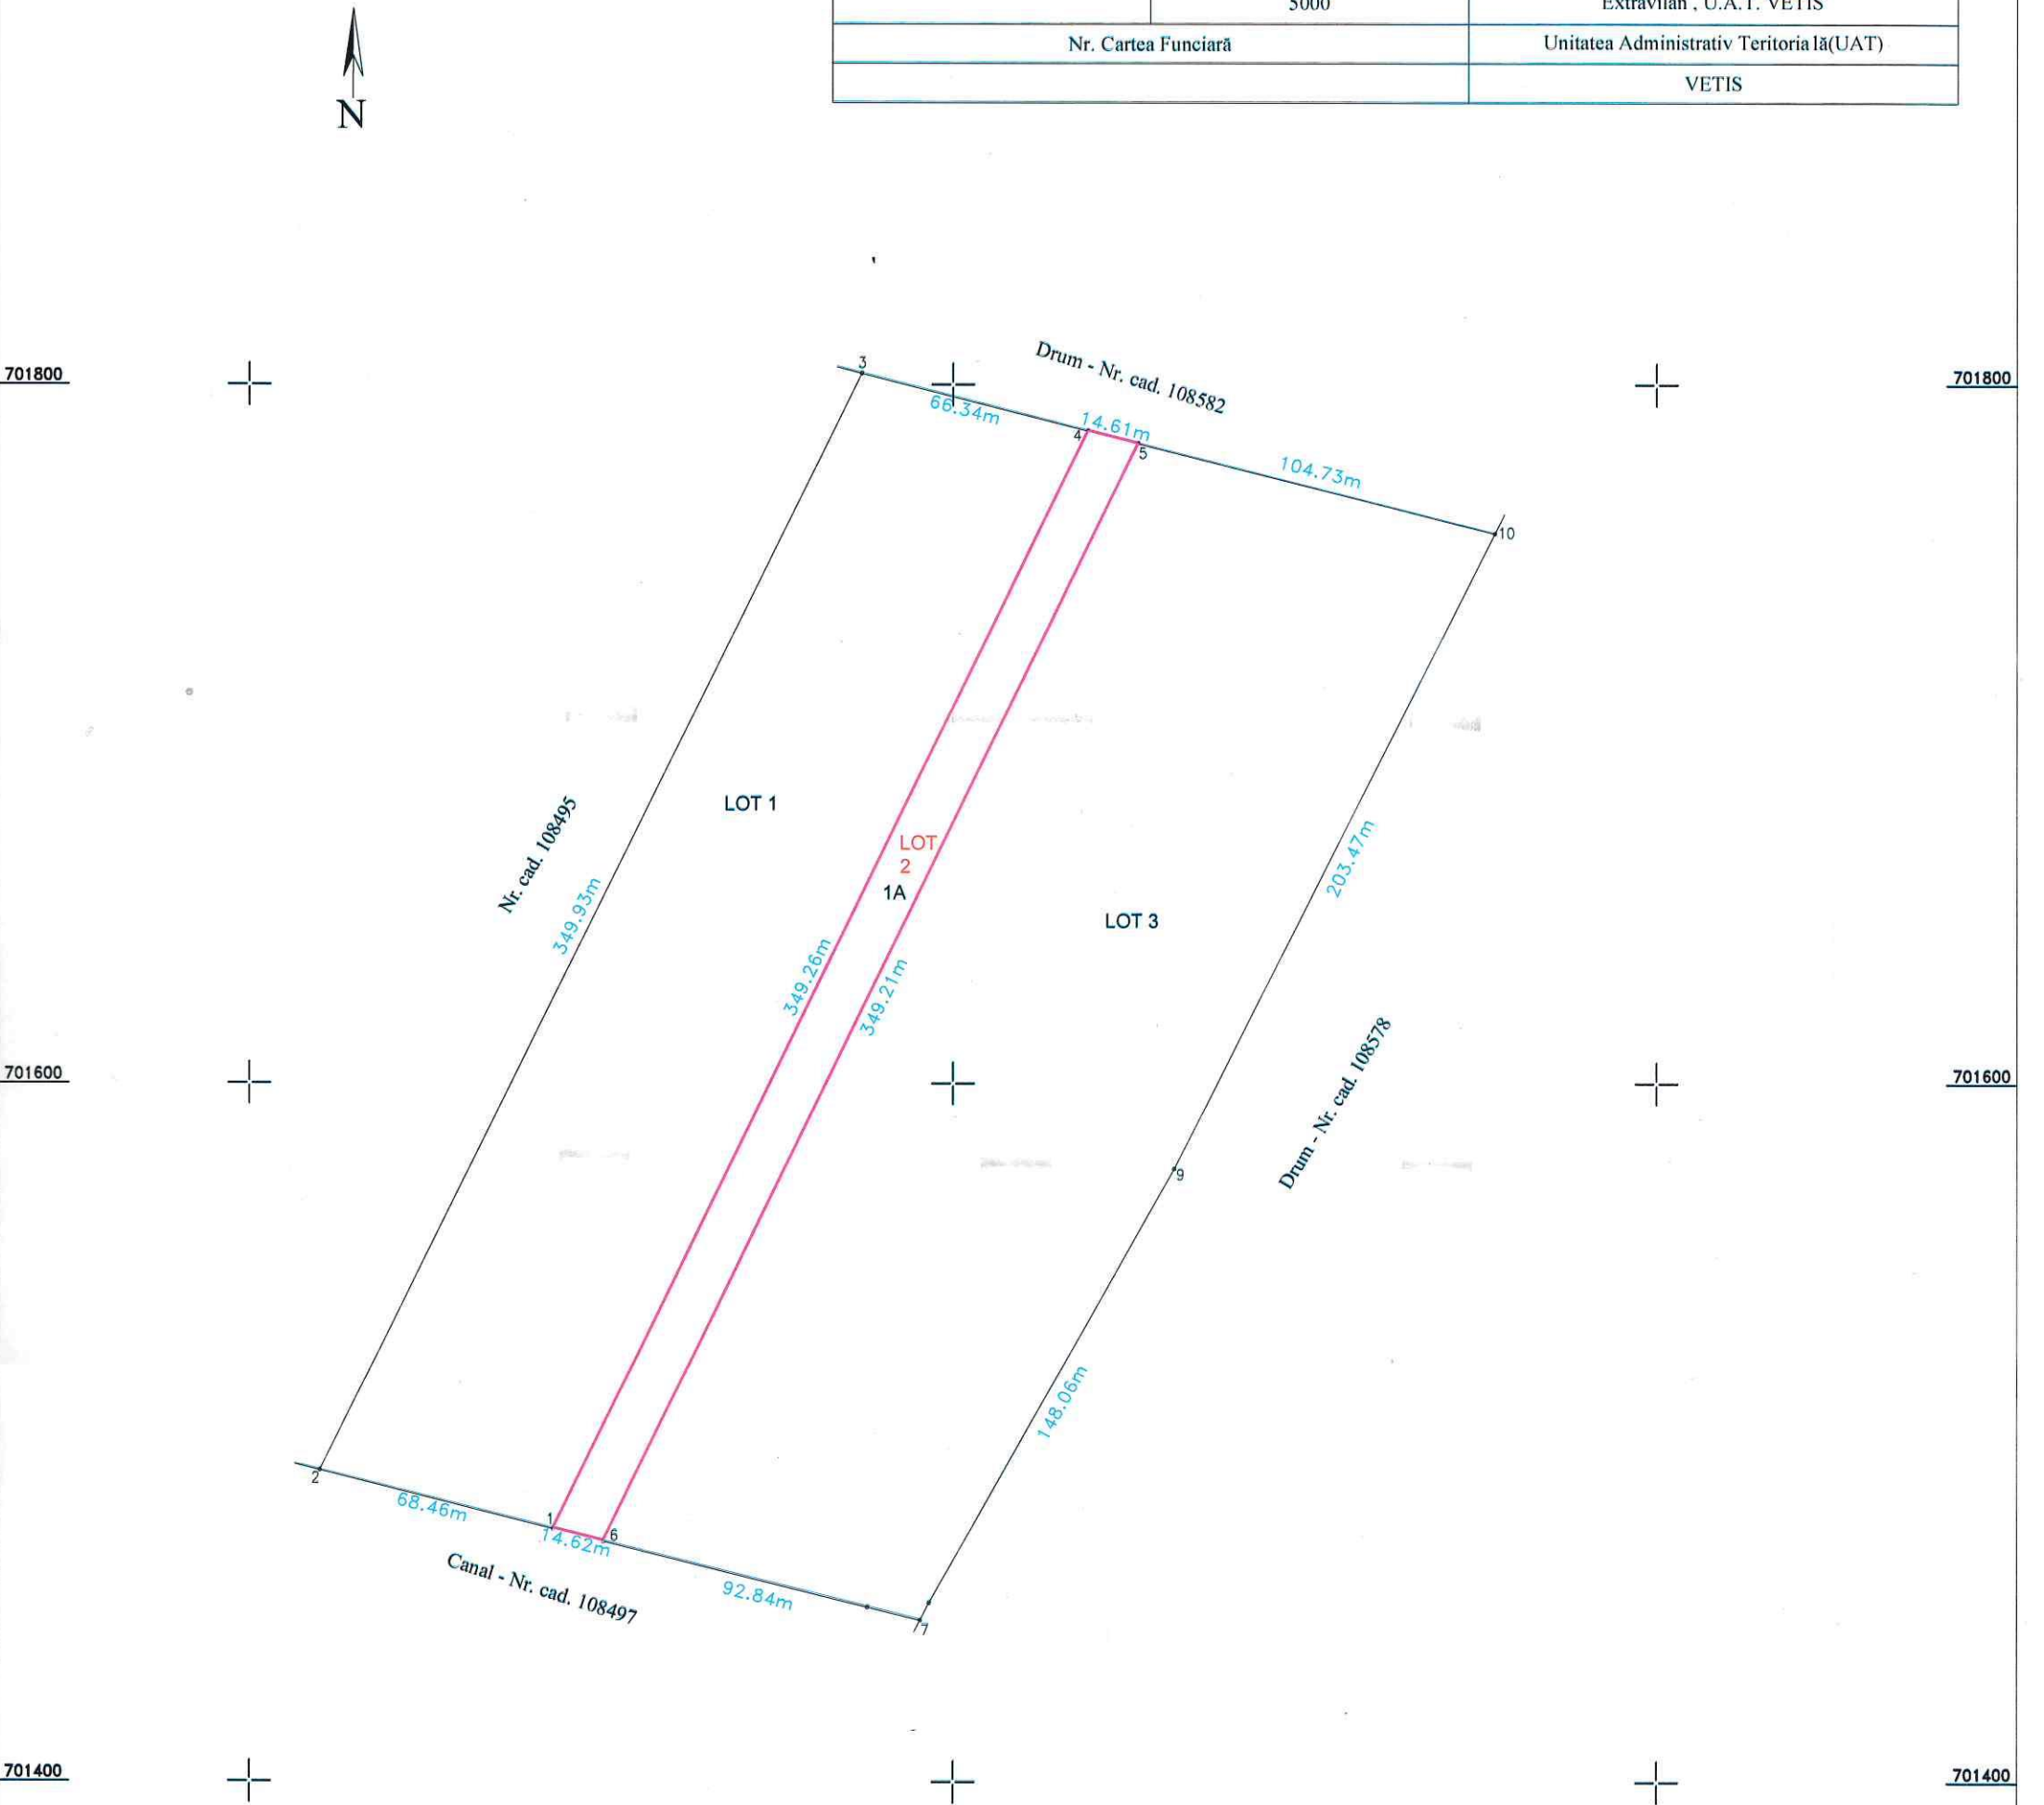

A. Date referitoare la teren			
Nr. parcelă	Categorie de folosință	Suprafata (mp)	Mențiuni
1	Arabil	5000	Teren neimprejmuit.
TOTAL		5000	
B. Date referitoare la construcții			
Cod	Destinația	Supraf. constr. la sol (mp)	Mențiuni
TOTAL			
Suprafata totala masurata a imobilului = 5000 mp. Suprafata din act = 5000 mp.			
Executant: Ing. Dărăban Tudor-Radu Certificat de autorizare Seria RO-SM-F Nr. 0148/22.10.2018 Seria B Confirm executarea măsurătorilor la teren, corectitudinea întocmirii documentației cadastrale și corespondența acesteia cu realitatea din teren. Semnătura și ștampila: Data: 29.04.2025		Inspector Confirm introducerea imobilului în baza de date integrată și atribuirea numărului cadastral Semnătura și parafa Data..... Ștampila BCPI	