


Plan de amplasament si delimitare cu propunere de dezmembrare
Scara 1:2000

Nr. cadastral	Suprafata masurata a imobilului (mp)	Adresa imobilului
108496	62510	Extravilan , U.A.T. VETIS
Nr. Cartea Funciara		Unitatea Administrativ Teritoriala (UAT)
108496		VETIS

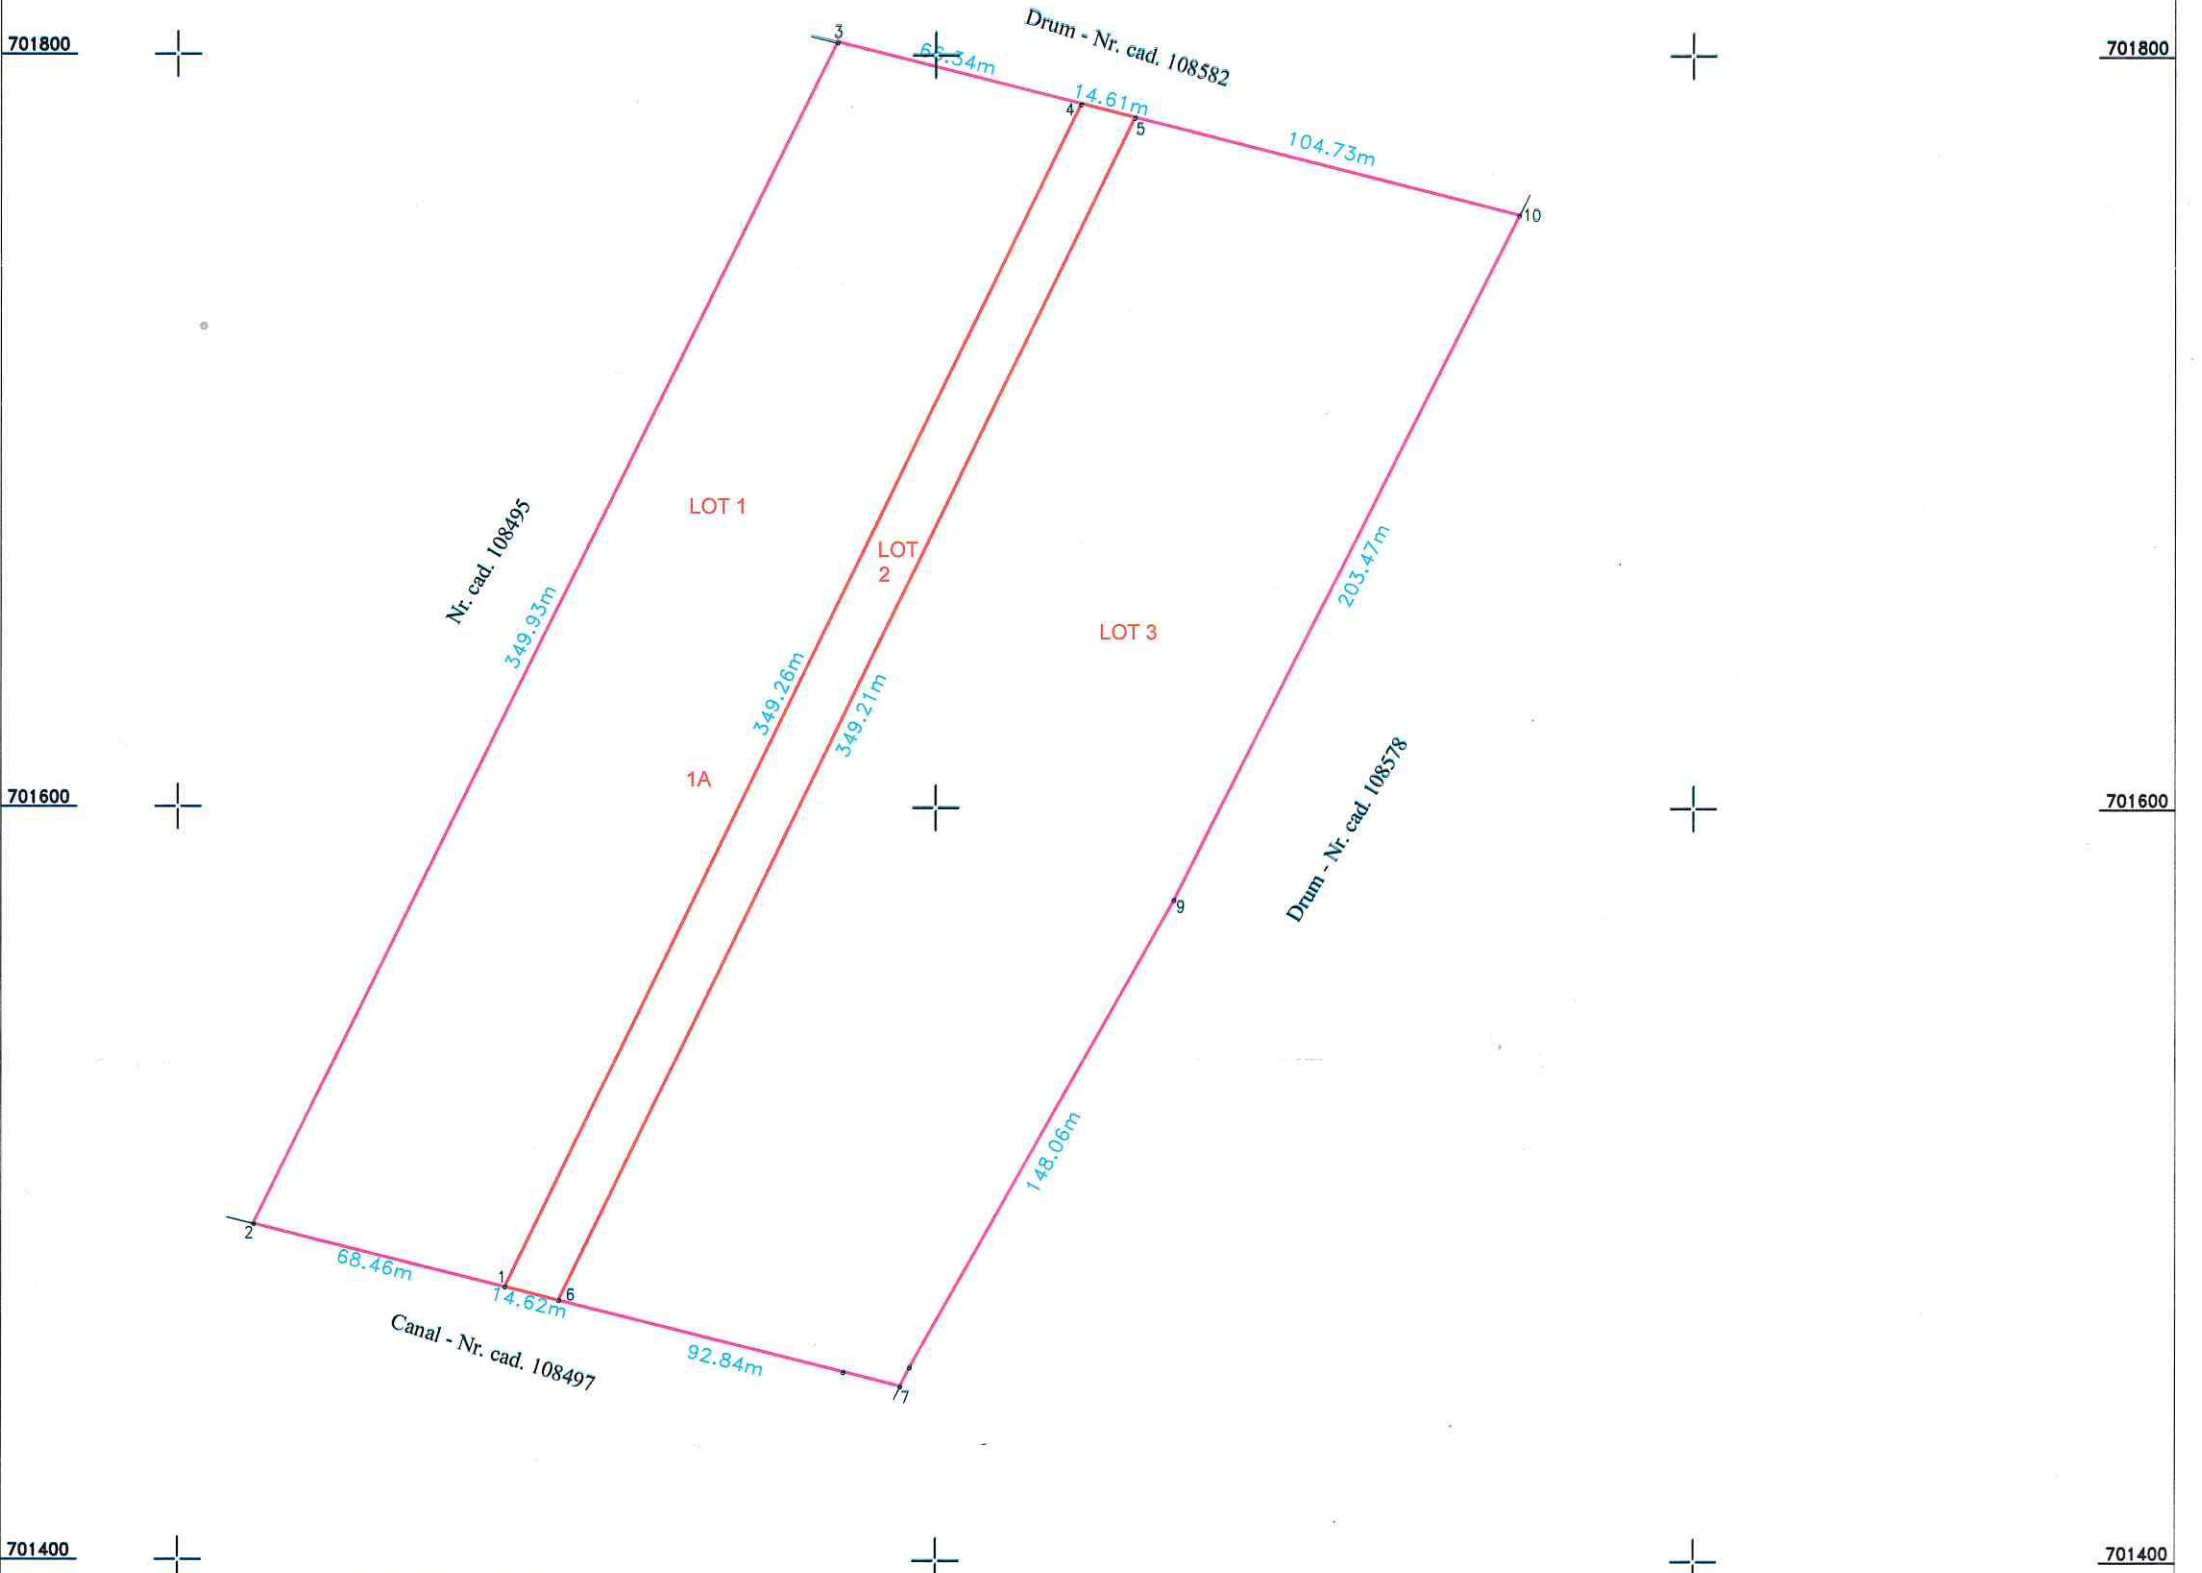

Situatia viitoare (dupa dezlipire)							
Situatia actuala (Inainte de dezlipire)				Situatia viitoare (dupa dezlipire)			
Nr.cadastral	Suprafata (mp.)	Categoria de folosinta	Descrierea imobilului	Nr.cadastral	Suprafata (mp.)	Categoria de folosinta	Descrierea imobilului
108496	62510	A	Arabil Extravilan	Lot-1 Topo. 103/14/a	23067	A	Arabil Extravilan
				Lot-2 Topo. 103/30	5000	A	Arabil Extravilan
				Lot-3 Topo. 103/14/b	34443	A	Arabil Extravilan
TOTAL		62510		TOTAL	62510		

Executant
DARABAN Tudor-Radu
Categoria: B seria RO-SM-F nr.:0148/22.10.2018.
Confirm executarea masuratorilor la teren, corectitudinea intocmirii documentatiei cadastrale si corespondenta acesteia cu realitatea din teren
Semnatura si stampila
Data:29.04.2025

Inspector
Confirm introducerea imobilului in baza de date integrata si atribuirea numarului cadastral
Semnatura si parafa
Data.....
Stampila BCPI