



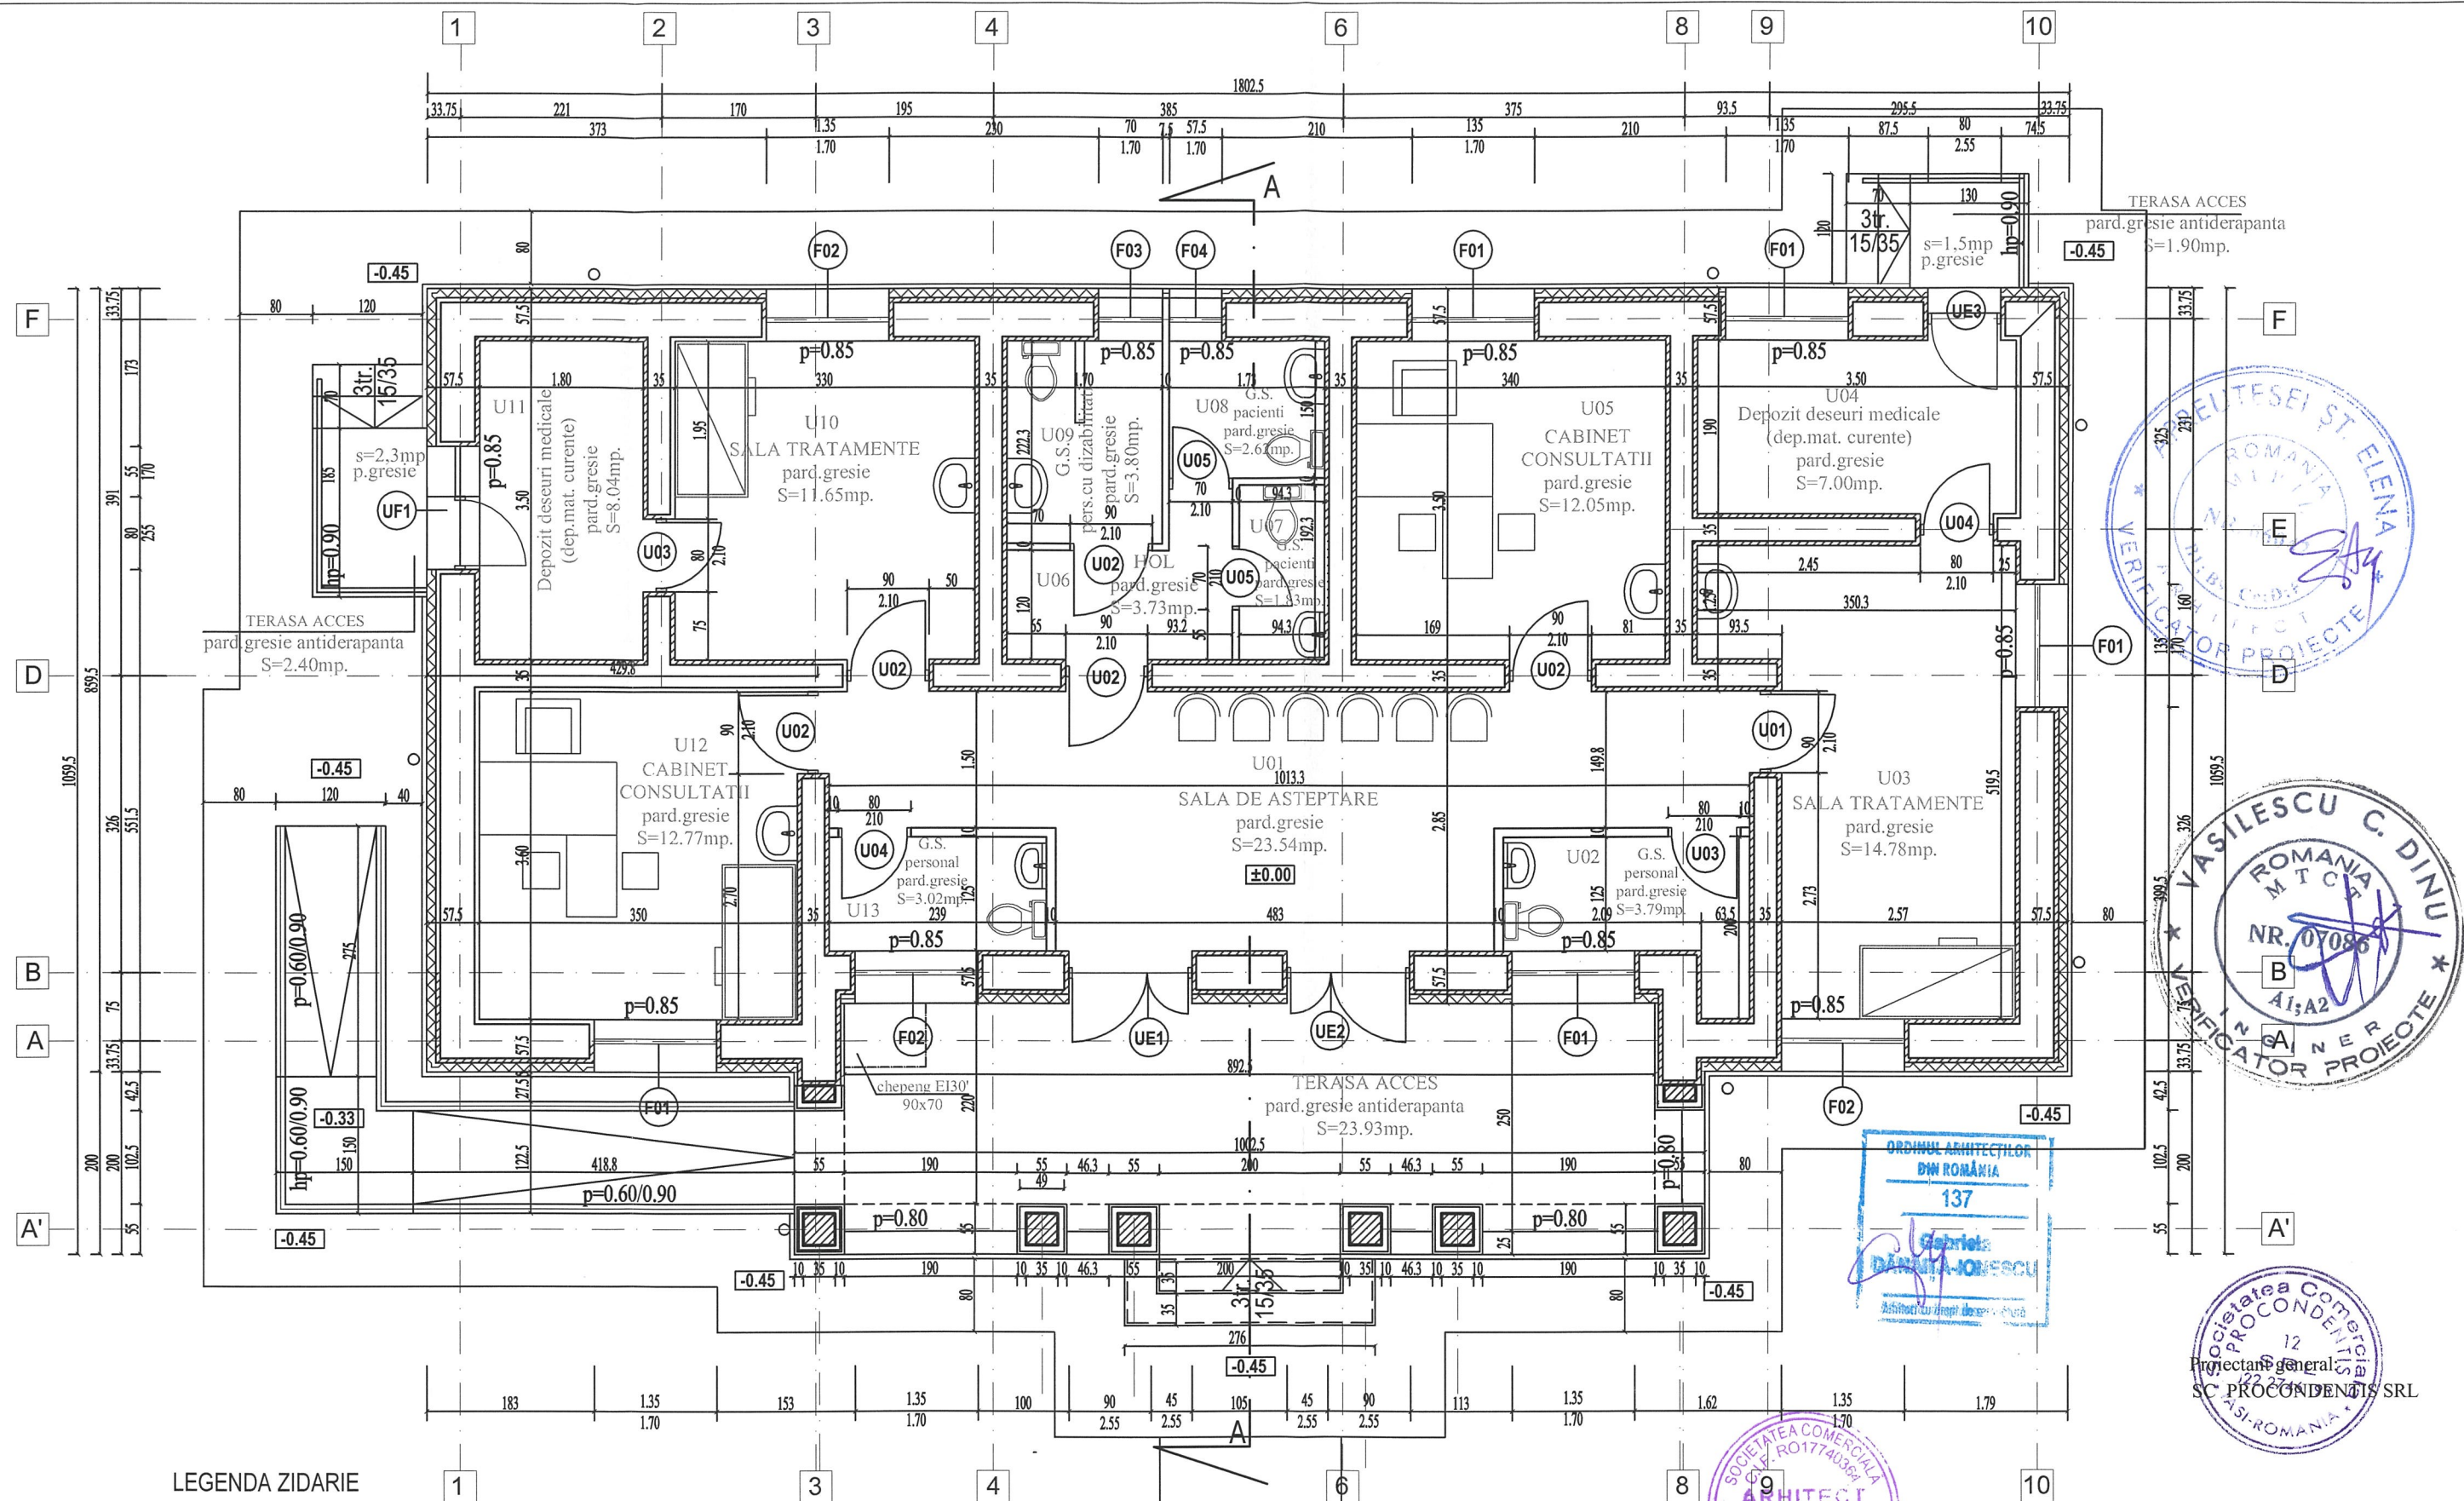

LEGENDA ZIDARIE

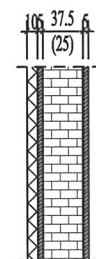

- pereti din zidarie de caramida plina presata (exterior 37.5cm. si interior 25cm. grosime)
- camasiuala de 5 cm. grosime
- pereti interiori de compartimentare din B.C.A. ELPECRO 650x100x200
- termosistem din placi de polistiren expandat pentru fatade de 10 cm. grosime

Verificator / Expert	Nume	Semnatura	Cerinta	Referat / Expertiza nr. / Data	
 SC ARHITECT GRUP SRL IASI C.U.I. RO 17740364 J22 1741/2005				Titlu proiect:	Pr.nr.:
Sef Proiect				REPROIECTARE CABINETE MEDICALE, intravilan sat Poiana, comuna Vorona, judetul Botosani.	343/214/2021
Proiectat				Beneficiar:	Faza:
Desenat				COMUNA VORONA, JUD. BOTOSANI C.U.I. 3672049	PT+DE
Data:				Titlu plansa:	Pl.nr.:
05.2021				CORP I-Cabinele medicale PLAN PARTER -propunere-	AI-1