



CONSILIUL LOCAL AL MUNICIPIULUI VULCAN

ROMÂNIA, Județul HUNEDOARA, Municipiul VULCAN, 336200, Bulevardul Mihai Viteazu Nr.31
Telefon: +40254570340; +40254570011, Mobil: +40372733044, Fax: +40254571910
web: www.e-vulcan.ro, E – mail: primvulcan@yahoo.com, cod fiscal 4375267



HOTĂRÂRE NR. 159 /2022

privind aprobarea dezlipirii imobilului - teren situat în municipiul Vulcan, Bdul Mihai Viteazu, înscris în CF 62609 Vulcan, nr. cad. 62609

Consiliul Local al Municipiului Vulcan, întrunit în ședința ordinară din data de 28.06.2022;

Analizând Proiectul de hotărâre nr.157/20.06.2022 și Referatul de aprobare nr. 157/1/12/20.06.2022 întocmit de către Primarul Municipiului Vulcan din care reiese necesitatea și oportunitatea adoptării unei hotărâri privind aprobarea dezlipirii imobilului - teren situat în municipiul Vulcan, Bdul Mihai Viteazu, înscris în CF 62609 Vulcan, nr. cad. 62609;

Având în vedere Raportul nr. 157/1/13/20.06.2022 al Serviciului ADPP din cadrul aparatului de specialitate al Primarului municipiului Vulcan.

În baza avizului Comisiei de specialitate „Juridică și de disciplină”, înregistrat sub nr.153/1/14/28.06.2022 a Consiliului local Vulcan;

În conformitate cu prevederile art. 23, lit. e), art. 132 alin. (1), art. 135, alin. (1), lit. a) din anexa la Ordinul 700/2014 privind aprobarea Regulamentului de avizare, recepție și înscrierea în evidențele de cadastru și carte funciară, ale art. 25, alin. (2) din Legea nr. 7/1996 a cadastrului și a publicității imobiliare, republicată precum și ale art. 879, alin. (2), art. 880 din Codul Civil;

În temeiul dispozițiilor art.129, alin.(6), lit.”b” și art. 139 alin.(3) lit.”g” și art. 196 alin (1) lit. a) și ale art. 243 alin. (1), lit. a) din O.U.G nr. 57/2019 privind Codul administrativ;

HOTĂRĂȘTE:

ART.1 Se aprobă dezlipirea imobilului - teren în suprafață de 51717 mp ce aparține domeniului public al municipiului Vulcan înscris în CF nr. 62609, Vulcan, nr. cad. 62609, municipiul Vulcan, Bdul Mihai Viteazu, după cum urmează:

- Lotul 1, cu suprafața de 51577 mp și categoria de folosință drum, care se va înscrie într-o carte funciară nouă – CF 63409 Vulcan, nr. cad. 63409, imobil situat în intravilanul municipiului Vulcan, proprietatea municipiului Vulcan – domeniul public.
- Lotul 2, cu suprafața de 140 mp și categoria de folosință drum, care se va înscrie într-o carte funciară nouă - CF 63410 Vulcan, nr. cad. 63410, imobil situat în intravilanul municipiului Vulcan, proprietatea municipiului Vulcan – domeniul public.

ART.2 Imobilele-terenuri rezultate în urma dezlipirii, sunt identificate conform planului de situație prevăzut în anexa nr. 1 și anexa nr. 2 care fac parte integrantă din prezenta hotărâre.

ART.3 Se împuternicește primarul municipiului Vulcan să ducă la îndeplinire prezenta hotărâre.

ART.4 Împotriva prevederilor prezentei hotărâri se poate face contestație în conformitate cu prevederile Legii nr. 554/2004 privind contenciosul administrativ, cu modificările și completările ulterioare

ART.5 Prezenta hotărâre se comunică Prefectului - Județul Hunedoara, Primarului municipiului Vulcan, O.C.P.I-Petroșani, Direcției economice, Serviciului ADPP și se aduce la cunoștință publică.

Municipiul Vulcan, 28.06.2022

PREȘEDINTE DE ȘEDINȚĂ:
CONSILIER AL STĂNII ILEANA



CONTRASEMNEAZĂ : SECRETAR GENERAL
JR. ROGOBETE MIHAELA

Această hotărâre fost adoptată în ședință ordinară în data de 28.06.2022, cu următoarele voturi:


Total consilieri locali:18

Prezenți :15

Pentru :15

Împotrivă:0

ANEXA 1 LA H.R.L. NR 159/2022

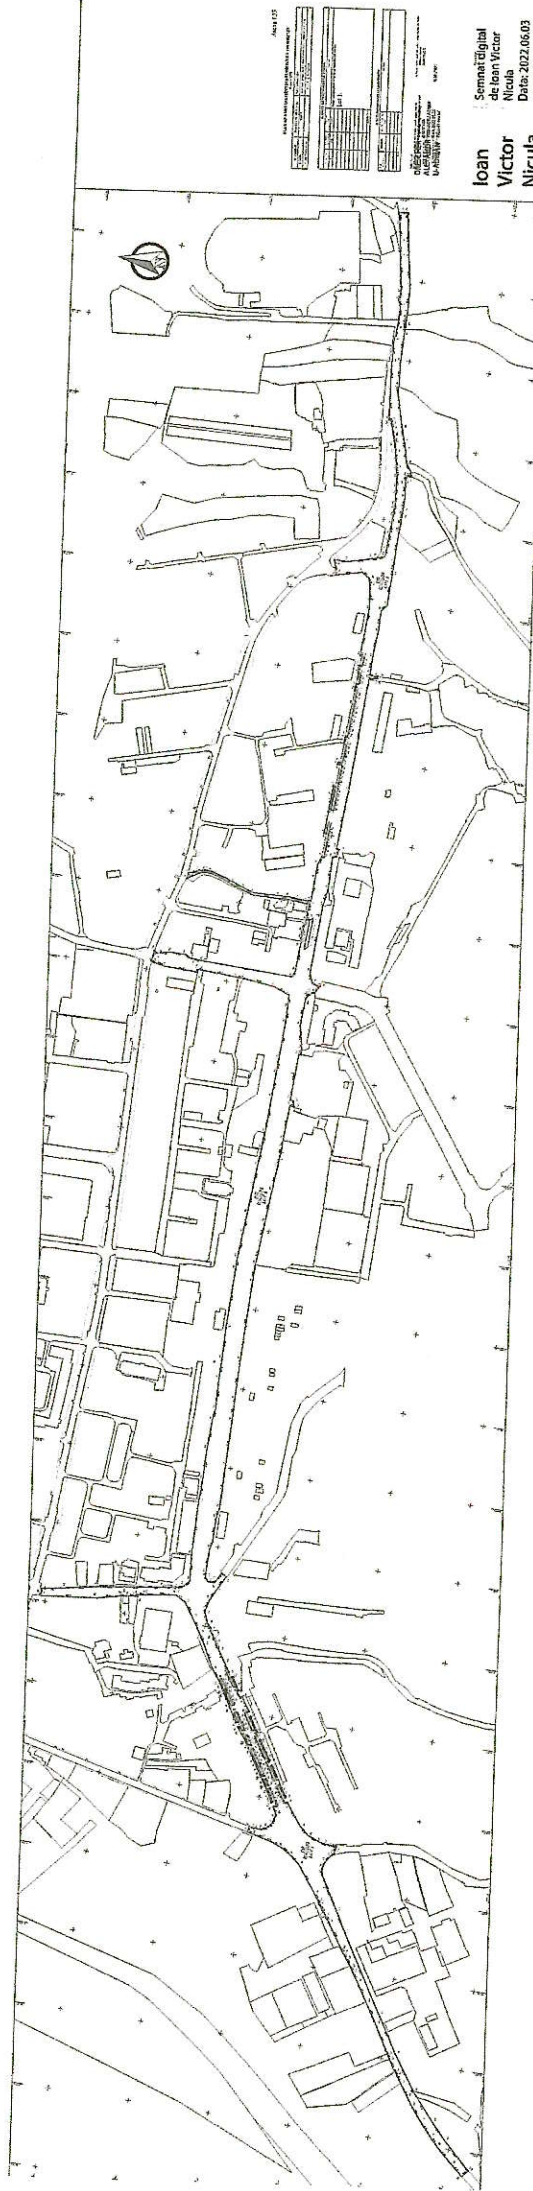

Ioan
Victor
Nicula

Semnat digital
de Ioan Victor
Nicula
Data: 2022.06.03
09:50:05 +03'00'

SECRETAR GENERAL


CONTRA SEMNAREA

ROGORET NICULEA

PREZIDENTE DE JEMENIA

CL. ALINA JEMENIA



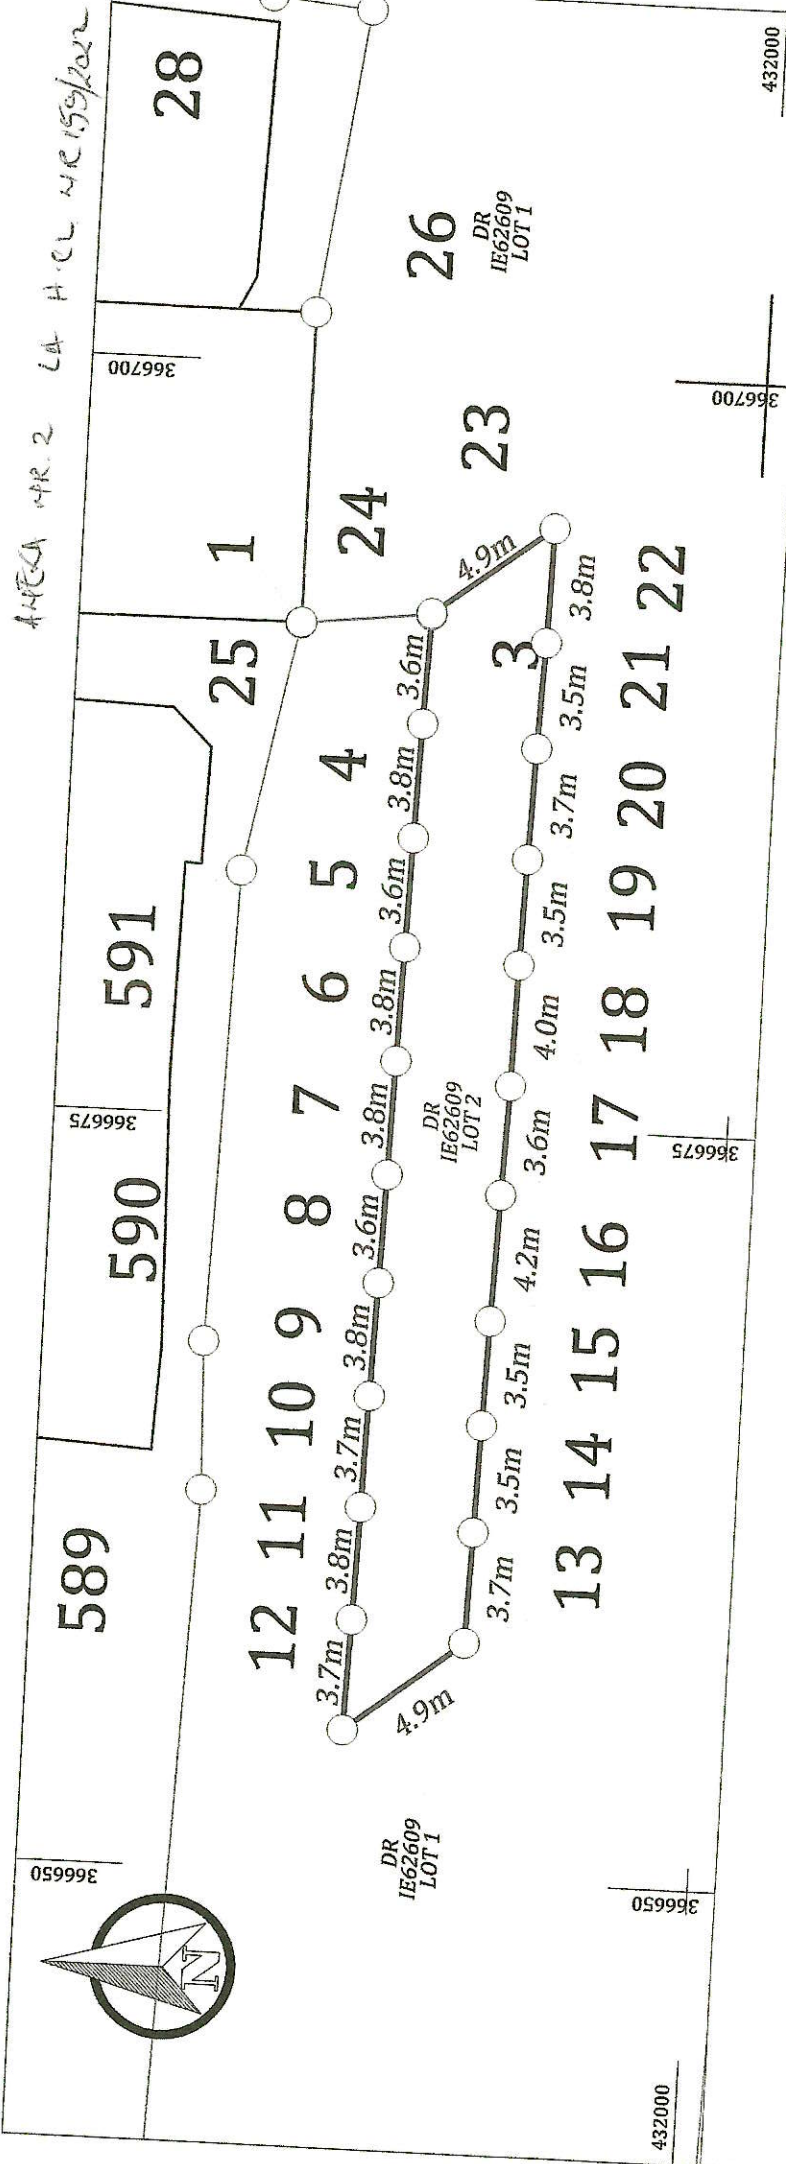

Date: 05.2022
 Digitally signed by
 ALEXANDRU ALEXANDRU
 U-ADRIAN
 Date: 2022.05.25
 Autoritate s.r.l. RO-HD-P, nr. 133-51 +03'00'
 Categoria B

PREȘEDINTE DE ȘTIINȚĂ
 ALISTAI



Confirm introducerea imobilului în baza de date integrală și atribuirea numărului cadastral
 Semnatura și pînă

CONȚINUTUL
 SECRETAR GENERAL
 ROBORE NICULEA

Ștampila BCPI

Anexa 1.35
 PLAN DE AMPLASAMENT ȘI DELIMITARE A IMOBILULUI
 Scara 1:250

Nr. cadastral	Suprafața măsurată (mp)	Adresa imobilului
63410	140	Intervilanul municipiului Vulcan, Cartier Vulcan, Bălu Mihai Viteazu
Carte Funciara nr:		U.A.T. VULCAN

A. DATE REFERITOARE LA TEREN		
Nr. pucela	Categoria de folosință	Suprafața (mp)
I	DR	140
Teren neîmprejmuit intravilanul municipiului Vulcan.		
Lot 2.		
16509/2022		
loan		
Semnat digital de Ioan Victor Nicula		
Total 140		

B. DATE REFERITOARE LA IMOBIL	
Cod construcție	Destinația
	Suprafața construită în sol (mp)
	Membr. a
	Data: 2022.06.03
	09:50:18 +03'00'
	Nicula