



CONSILIUL LOCAL AL MUNICIPIULUI VULCAN

ROMÂNIA, Județul HUNEDOARA, Municipiul VULCAN, 336200, Bulevardul Mihai Viteazu Nr.31
Telefon: +40254 570340; +40254 570011, Mobil: +40372733044, Fax: +40254 571910
web: www.e-vulcan.ro, E – mail: primvulcan@yahoo.com, cod fiscal 4375267



HOTĂRÂRE NR. 177/2022

privind aprobarea dezlipirii imobilului - teren situat în Vulcan, Bvd. Mihai Viteazu,
jud. Hunedoara înscris în CF 63409 Vulcan, nr. cad. 63409

Consiliul Local al Municipiului Vulcan, întrunit în ședința ordinară din data de 26.07.2022;

Analizând Proiectul de hotărâre nr. 178/2022 și Referatul de aprobare nr. 178/1/12/25.07.2022 întocmit de către Primarul Municipiului Vulcan din care reiese necesitatea și oportunitatea adoptării unei hotărâri privind aprobarea dezlipirii imobilului - teren situat în Vulcan, Bvd. Mihai Viteazu, jud. Hunedoara înscris în CF 63409 Vulcan, nr. cad. 63409;

Având în vedere Raportul nr. 176/1/13/25.07.2022 al Serviciului ADPP din cadrul aparatului de specialitate al Primarului municipiului Vulcan;

În baza avizului Comisiei de specialitate „Juridică și de disciplină”, înregistrat sub nr. 181/1/14/26.07.2022 a Consiliului local Vulcan;

În conformitate cu prevederile art. 23, lit. e), art. 132 alin. (1), art. 135, alin. (1), lit. a) din anexa la Ordinul 700/2014 privind aprobarea Regulamentului de avizare, recepție și înscrierea în evidențele de cadastru și carte funciară, ale art. 25, alin. (2) din Legea nr. 7/1996 a cadastrului și a publicității imobiliare, republicată precum și ale art. 879, alin. (2), art. 880 din Codul Civil;

În temeiul dispozițiilor art.129, alin.(6), lit.”b” și art. 139 alin.(3) lit.”g” și art. 196 alin (1) lit. a) și ale art. 243 alin. (1), lit. a) din O.U.G nr. 57/2019 privind Codul administrativ;

HOTĂRĂȘTE :

ART.1 Se aprobă dezlipirea imobilului - teren în suprafață de 51577 mp ce aparține domeniului public al municipiului Vulcan înscris în CF nr. 63409, Vulcan, nr. cad. 63409, situat în Bvd. Mihai Viteazu, jud. Hunedoara, după cum urmează:

- Lotul 1, cu suprafața de 51434 mp, care se va înscrie într-o carte funciara noua – CF 63458 Vulcan, nr. cad. 63458, situat în Vulcan, Bvd. Mihai Viteazu, jud. Hunedoara, proprietatea municipiului Vulcan – domeniul public.
- Lotul 2, cu suprafața de 143 mp, care se va înscrie într-o carte funciara noua - CF 63459 Vulcan, nr. cad. 63459, imobil situat în Vulcan, Bvd. Mihai Viteazu, jud. Hunedoara, proprietatea municipiului Vulcan – domeniul public.

ART.2 Imobilele-terenuri rezultate în urma dezlipirii, sunt identificate conform planului de situație prevăzut în anexa nr. 1 și anexa nr. 2 care fac parte integrantă din prezenta hotărâre.

ART.3 Se împuternicește primarul municipiului Vulcan să ducă la îndeplinire prezenta hotărâre.

ART.4 Împotriva prevederilor prezentei hotărâri se poate face contestație în conformitate cu prevederile Legii nr. 554/2004 privind contenciosul administrativ, cu modificările și completările ulterioare

ART.5 Prezenta hotărâre se comunică Prefectului - Județul Hunedoara, Primarului municipiului Vulcan, O.C.P.I-Petroșani , Direcției economice , Serviciul ADPP și se aduce la cunoștință publică.

Municipiul Vulcan, 26.07.2022

PREȘEDINTE DE ȘEDINȚĂ:
CONSILIER SÎRTEANU HERTUG ADRIAN

CONTRASEMNEAZĂ: SECRETAR GENERAL
JR. ROGOBETE MIHAELA

Accastă hotărâre fost adoptată în ședință ordinară în data de 26.07.2022, cu următoarele voturi:

Total consilieri locali:19


Prezenți :17

Pentru :17

Împotrivă:0

Abțineri:0

ANEXA 1 LA PCL 177 / 2022

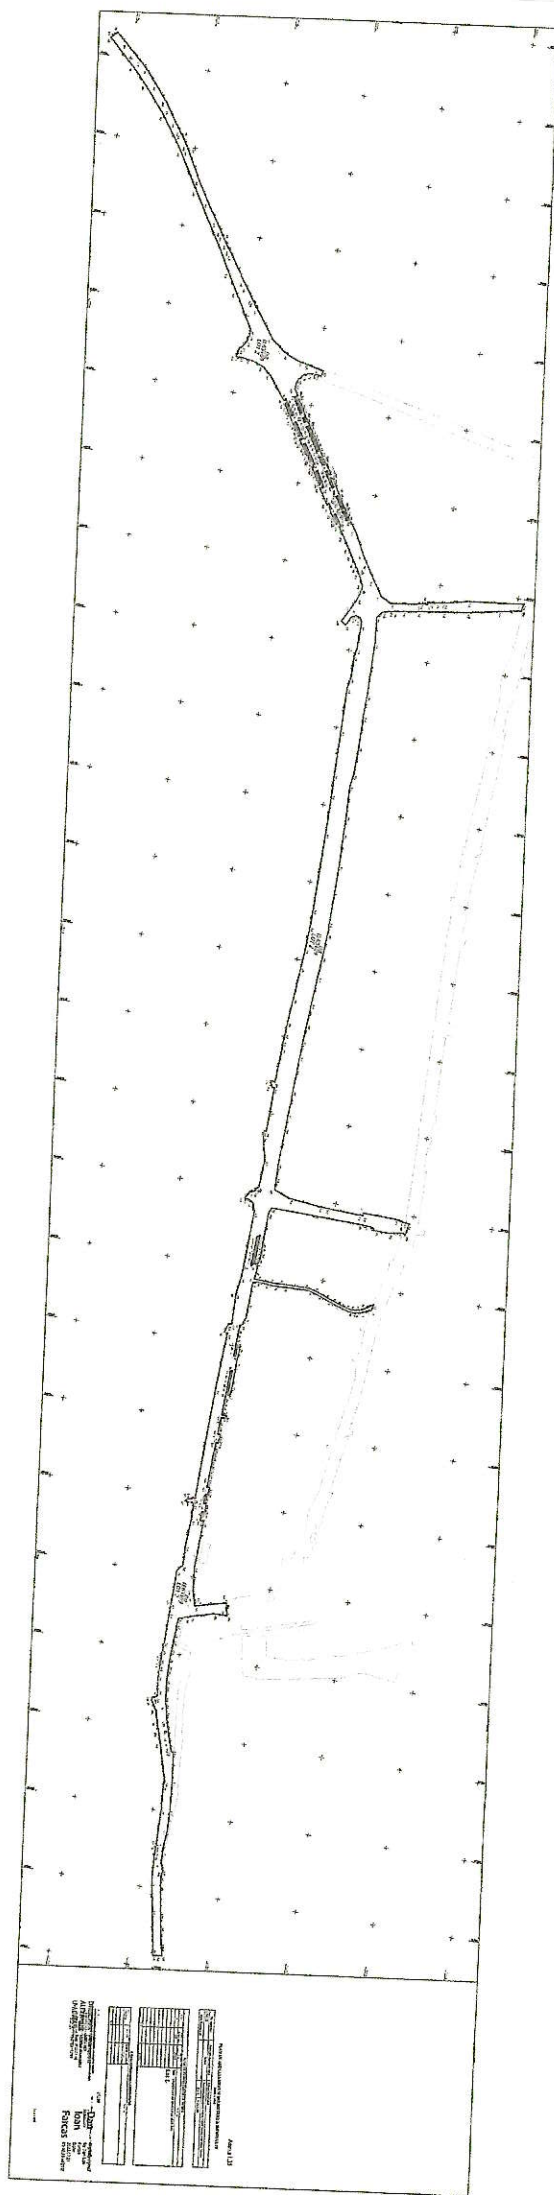

PRESEDINTE DE SEDINTA
SRI TEANU HARTIG ADRIAN



CONTRASEMNEAZA,
SECRETAR GENERAL
BOGOSOTE N. HAGLA.

ANEXA 2 LA HCL/2022

Anexa 1.35

PLAN DE AMPLASAMENT SI DELIMITARE A IMOBILULUI
Scara 1:500

Nr. cadastral	Suprafata masurata (mp)	Adresa imobilului
63459	143	Intravilanul municipiului Vulcan, Cartier Vulcan, Bdul Mihai Viteazu
Carte Funciara nr:	U.A.T.: VULCAN	

A. DATE REFERITOARE LA TEREN		
Nr. parcela	Categorii de folosinta	Suprafata (mp)
1	DR	143
Teren neimprejuit intravilanul municipiului Vulcan.		
Lot 2.		
Total		143

B. DATE REFERITOARE LA CONSTRUCTII		
Cod constructia	Destinatie	Suprafata construita la sol (mp)
Total		

Data: 07.2022

Confirm executarea masurarilor la teren, corectitudinea întocmirii documentatiei cadastrale si a planului de amplasament.

DRESCHER
ALEXANDRU ALEXANDRU-ADRIAN
Clasa II

Ing. Director tehnic
Data: 2022.07.18
13:27:31 +03'00'

Categoria 3

Confirm introducerea în baza de date a planului de amplasament si a planului de constructii.

21299

Dan
loan
Farca

Farca

Date:

2022.07.21

09:50:03

+03'00'

Stampa ECP



218

219

221

CONTRASEMINTE
SECRETAR GENERAL
BOGOLBETE MIHAELA

PRESEDINTE DE SEDINTA
SIRITEANU HERTUG