

HOTĂRÂRE NR. 190/2022

privind alipirea imobilelor – terenuri înscrise în Cartea Funciară 62996 Vulcan în suprafață de 603 mp
și în Cartea Funciară 63435 Vulcan în suprafață de 427 mp

Consiliul Local al Municipiului Vulcan, întrunit în ședința ordinară din data de 29.08.2022;

Analizând Proiectul de hotărâre nr. 190/1/11/22.08.2022 și Referatul de aprobare nr. 190/1/12/22.08.2022 întocmit de către Primarul Municipiului Vulcan din care reiese necesitatea și oportunitatea adoptării unei hotărâri privind alipirea imobilelor – terenuri înscrise în Cartea Funciară 62996 Vulcan în suprafață de 603 mp și în Cartea Funciară 63435 Vulcan în suprafață de 427 mp;

Având în vedere Raportul nr. 190/1/13/22.08.2022 al Serviciului ADPP din cadrul aparatului de specialitate al Primarului municipiului Vulcan;

În baza avizului Comisiei de specialitate „Juridică și de Disciplină”, înregistrat sub nr. 194/1/14/29.08.2022 a Consiliului local Vulcan;

Văzând Referatul de admitere - alipire imobile emis de OCPI Hunedoara, nr. 23436/05.08.2022, privind alipirea unui număr de două parcele, rezultând imobilul cu nr. cadastral 63490, situat în Municipiul Vulcan, Bdul. Mihai Viteazu, jud. Hunedoara, intravilan, având o suprafață măsurată de 1030 mp ;

Reținând prevederile art. 25 din Legea cadastrului și publicității imobiliare nr. 7/1996, republicată, cu modificările și completările ulterioare, precum și ale art. 132-137 din Ordinul Ministerului Administrației și Internelor – Agenția Națională de Cadastru și Publicitate Imobiliară nr. 700/2014 privind aprobarea Regulamentului de avizare, recepție și înscriere în evidențele de cadastru și carte funciară, cu modificările și completările ulterioare;

În baza prevederilor art. 129 alin (2) lit “c”, alin. (6) lit. “c” și ale art. 139 alin. (3) lit. “e” din OUG nr. 57/2019 privind Codul Administrativ;

HOTĂRĂȘTE:

Art.1 (1) Se aprobă alipirea a două imobile - terenuri după cum urmează;

- 62996 situat în Mun. Vulcan, Bdul. Mihai Viteazu, jud. Hunedoara având suprafața măsurată de 603 mp

- 63435 situat în Mun. Vulcan, Bdul. Mihai Viteazu, jud. Hunedoara având suprafața măsurată de 427 mp.

(2) Prin alipirea celor două imobile se va forma un singur corp de proprietate, rezultând imobilul cu numărul cadastral 63490, situat în Municipiul Vulcan, Bdul. Mihai Viteazu, jud. Hunedoara, intravilan, având o suprafață măsurată de 1030 mp conform Anexei 1 ce face parte integrantă din prezenta hotărâre.

Art.2 Se împuternicește Primarul Municipiului Vulcan să ducă la îndeplinire prevederile prezentei hotărâri.

Art.3 Împotriva prevederilor prezentei hotărâri se poate face contestație în conformitate cu prevederile Legii nr. 554/2004 privind contenciosul administrativ, cu modificările și completările ulterioare.

Art.4 Prezenta hotărâre se comunică Prefectului județului Hunedoara, primarului municipiului Vulcan, Serviciului ADPP, Direcției economice și se aduce la cunoștință publică.

Municipiul Vulcan, 29.08.2022

PREȘEDINTE DE ȘEDINȚĂ: CONTRASEMNEAZĂ : SECRETAR GENERAL
CONSILIER ȘIRȚEANU HERTUG ADRIAN JR. ROGOBETE MIHAELA




Această hotărâre fost adoptată în ședință ordinară în data de 29.08.2022, cu următoarele voturi:
Total consilieri locali: 19

Prezenți : 17

Pentru : 17

Împotrivă: 0

Abțineri: 0

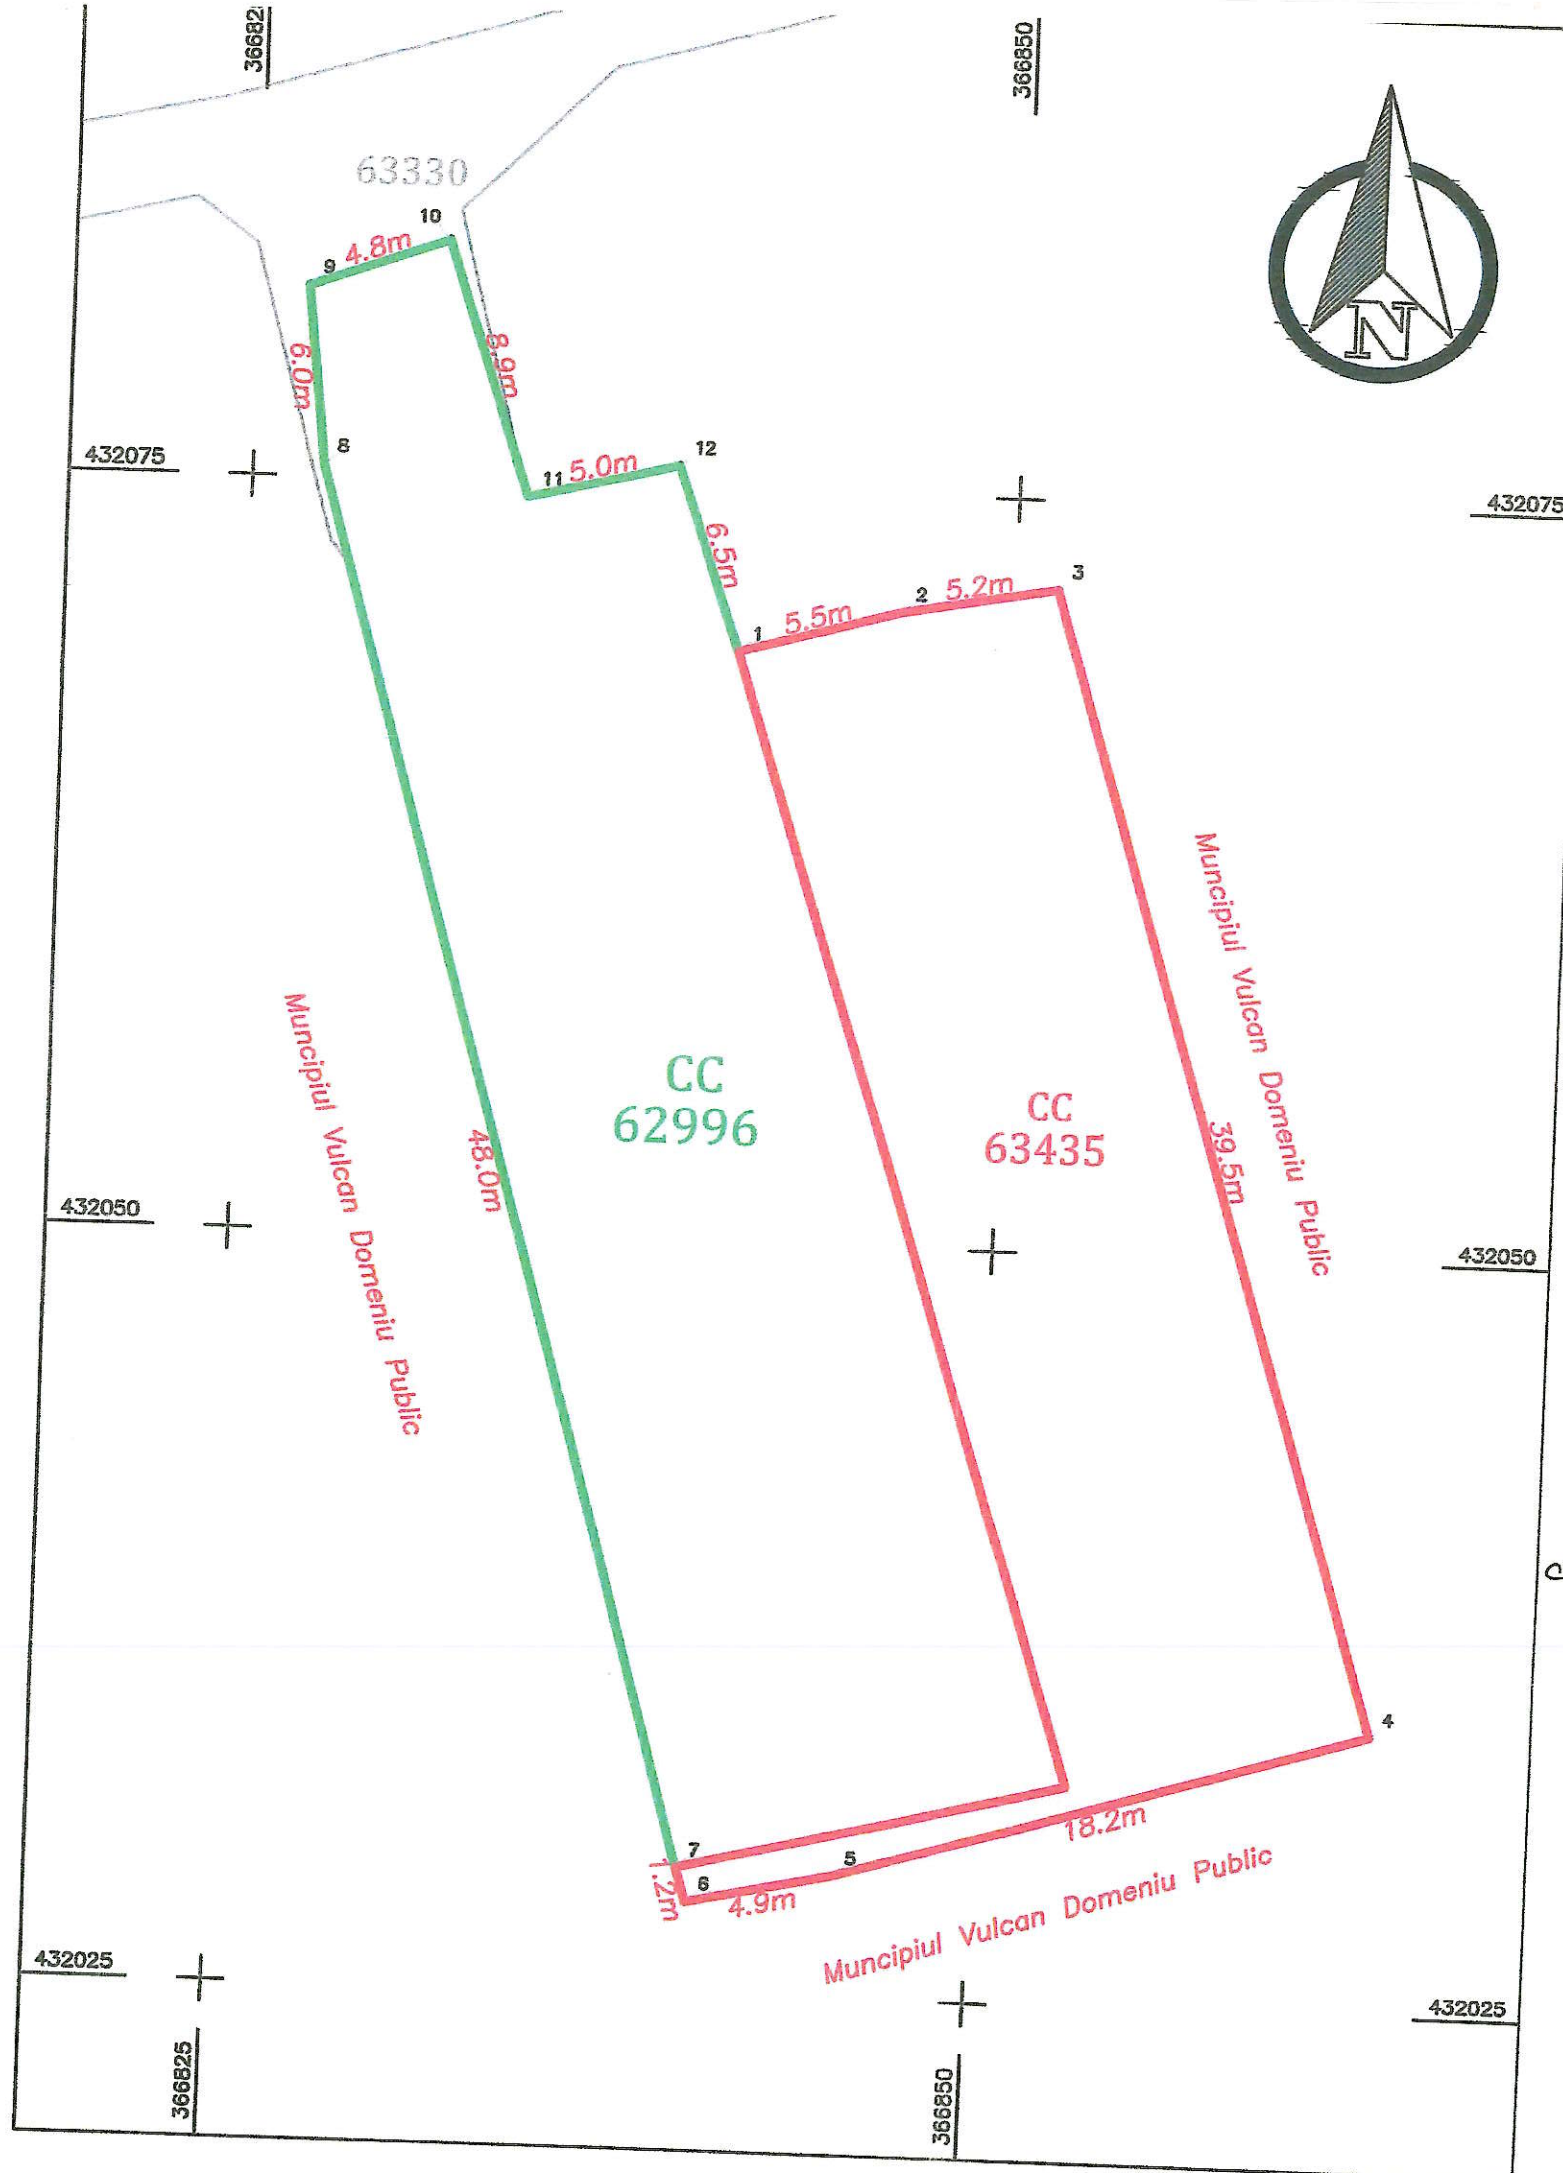

ANEXA LA H.C.L. NR. 190/2022

Anexa 1.36

PLAN DE AMPLASAMENT SI DELIMITARE A IMOBILULUI
cu propunere de alipire
Scara 1:250

Nr. cadastral	Suprafata masurata (mp)	Adresa imobilului
62996 si 63435	1030	Intravilanul mun.Vulcan, B-dul Mihai Viteazu
Carte Funciara nr:	U.A.T.	Vulcan
62996 si 63435		

Tabel de miscare parcelara pentru alipire imobil

Situatia actuala (inainte de alipire)					Situatia viitoare (dupa alipire)		
	Suprafata [mp]	Categ. folosinta	Descrierea imobilului	Nr. cad.	Suprafata [mp]	Categ. folosinta	Descrierea imobilului
63435	427	CC	Teren intravilan				
62996	603	CC	Teren intravilan	63490	1030	CC	Teren intravilan
	1030				1030		

Data: 08.2022

Confirm executarea măsurătorilor la teren, corectitudinea întocmirii documentației cadastrale și corespondența

DRESCHER Alexandru Adrian

DAM TOPOCAD C. INDR

SEIATA 08.08.2022 / 21.10.2021

CLASA II

ing. Drescher Alexandru Adrian

Autorizație seria F J-HD

CAT. GORIA B

ADRIAN

Date: 2022.08.05

10:24:09 -07'00'

Confirm introducerea imobilului în baza de date integrată și atribuirea numărului cadastral

Semnătura și parafa

23436/2022

Laura Muresan

Digitally signed by Laura Muresan
Date: 2022.08.10 10:55:57
+03'00'

PRESEDINTE DE SEDINTA
C.L. SIETEANU HERGAG ADRIAN



CONTRASINTEAZA: Ștampila BCPI

SECRETAR GENERAL

JR. ROBOBET MIHAELA